




PLANIMETRIA  
SCALA 1:100

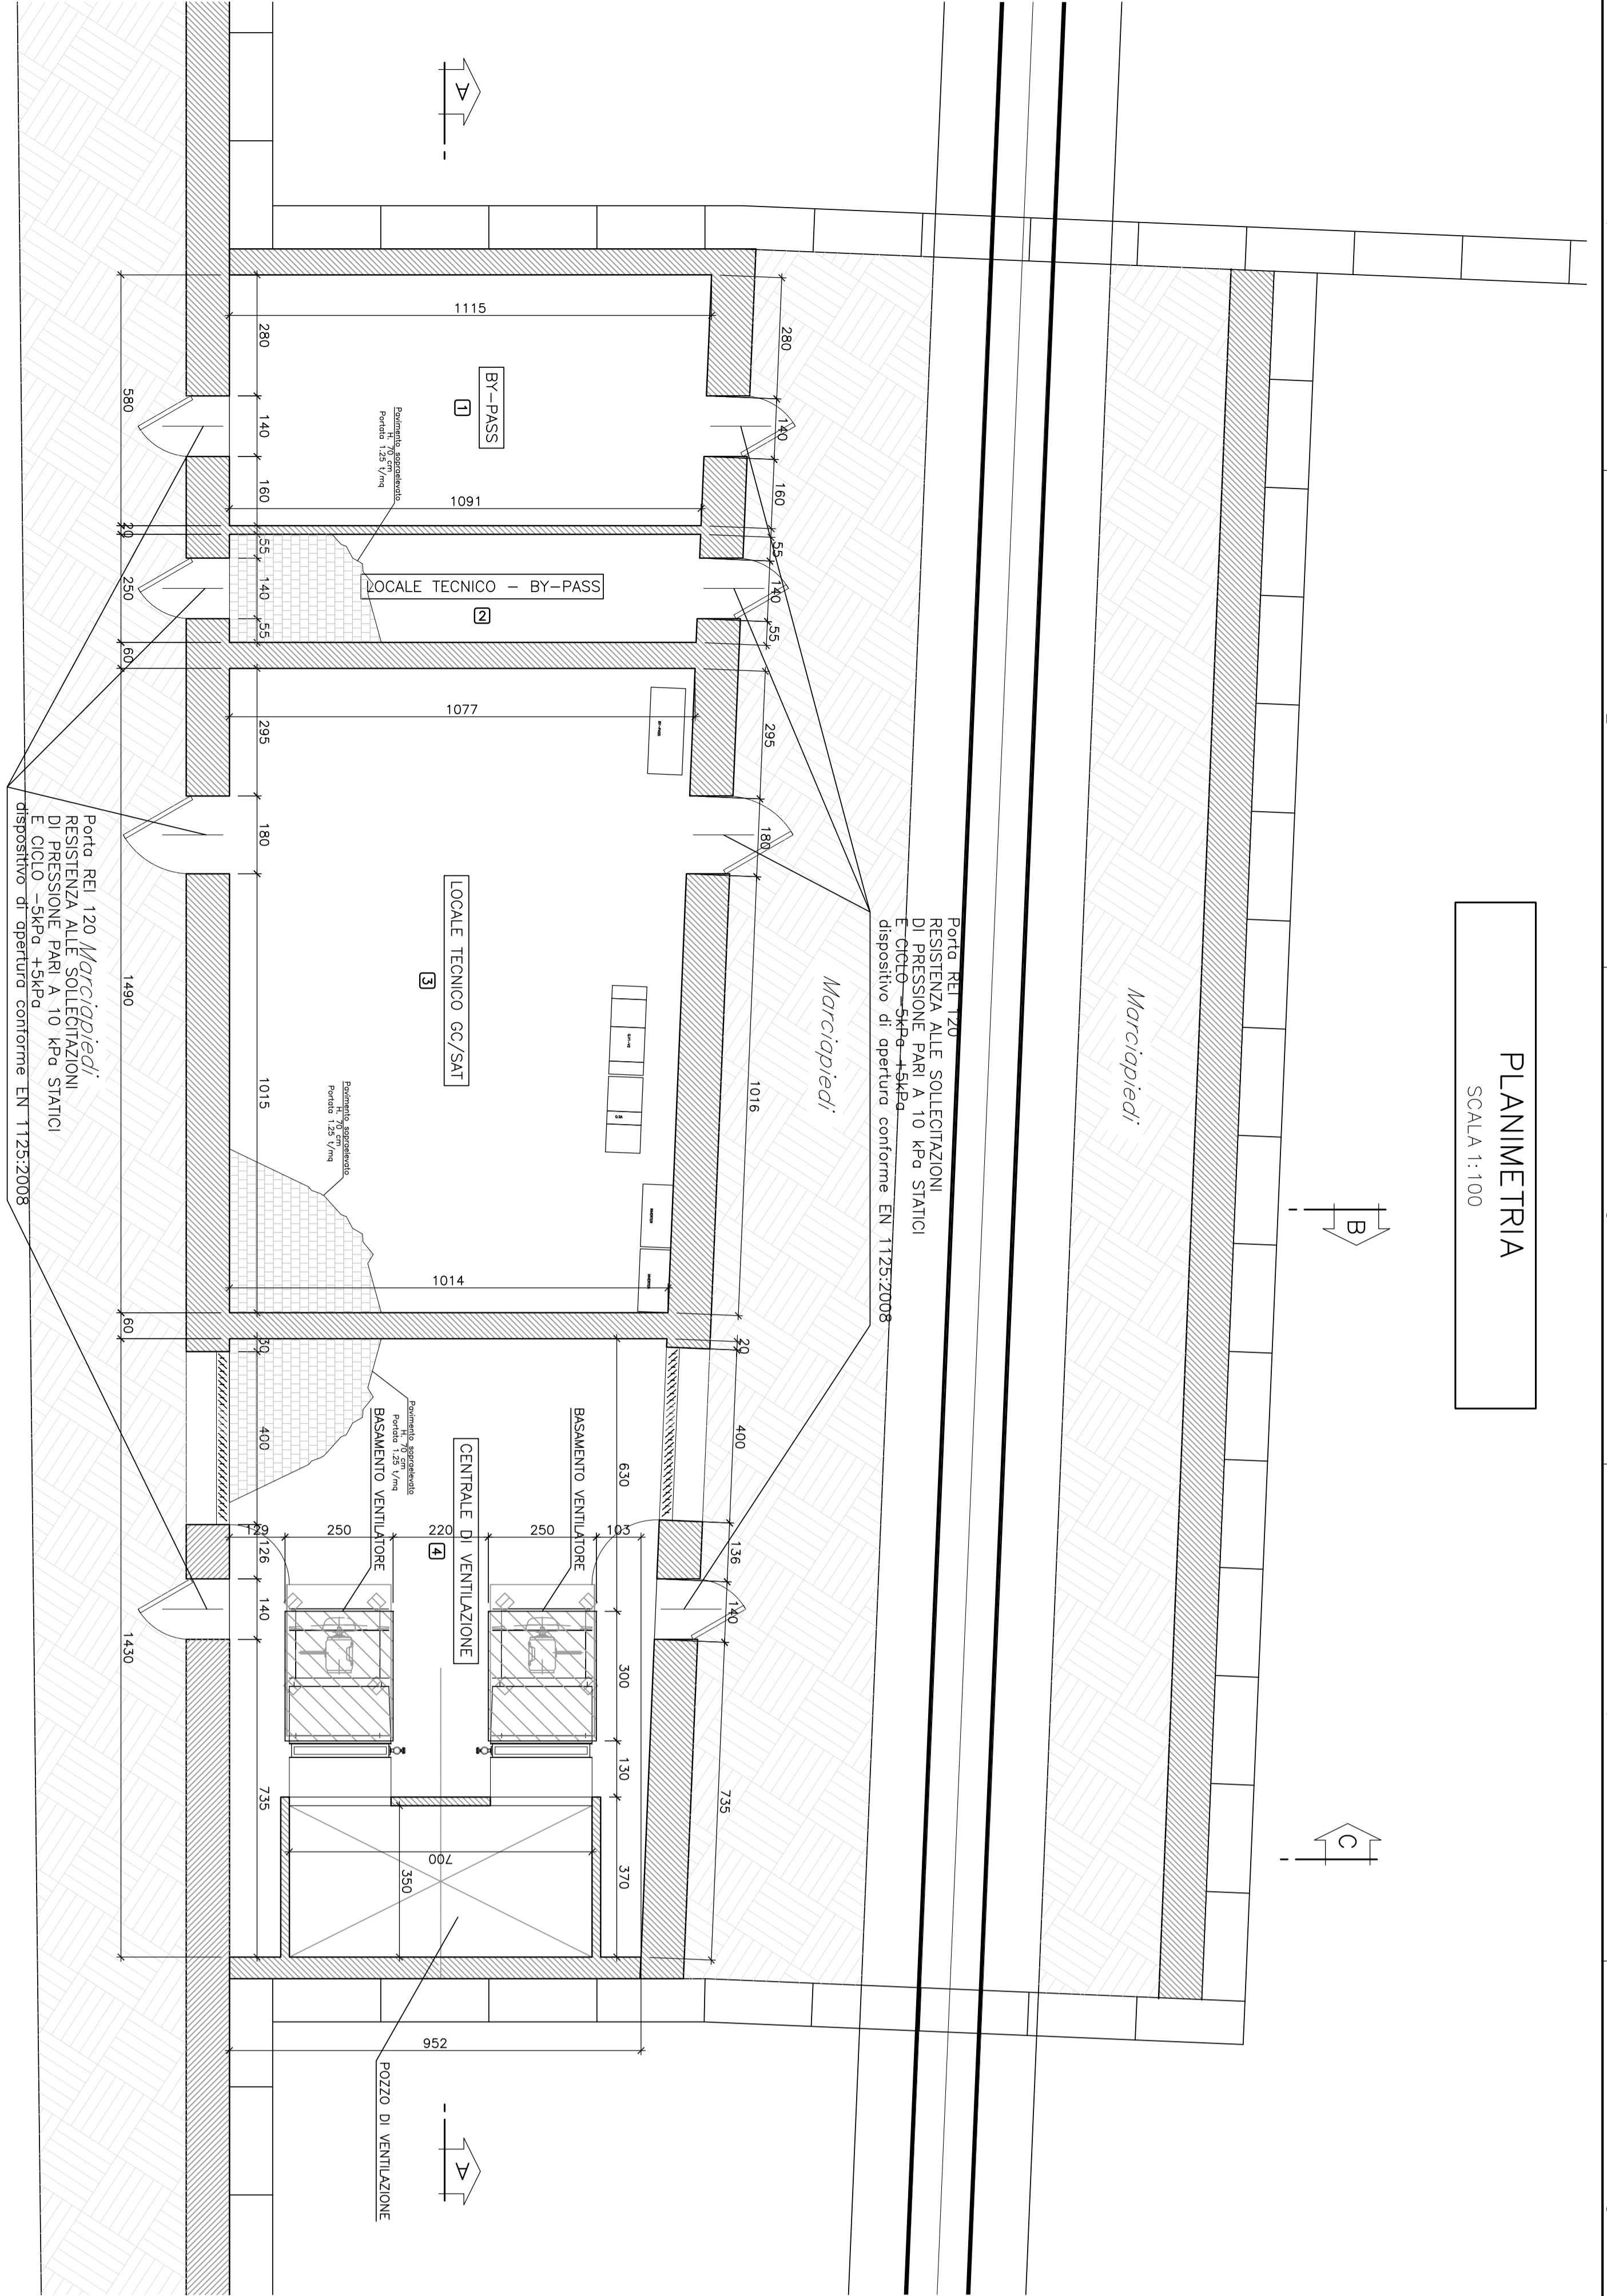


SEZIONE B-B  
SCALA 1:100

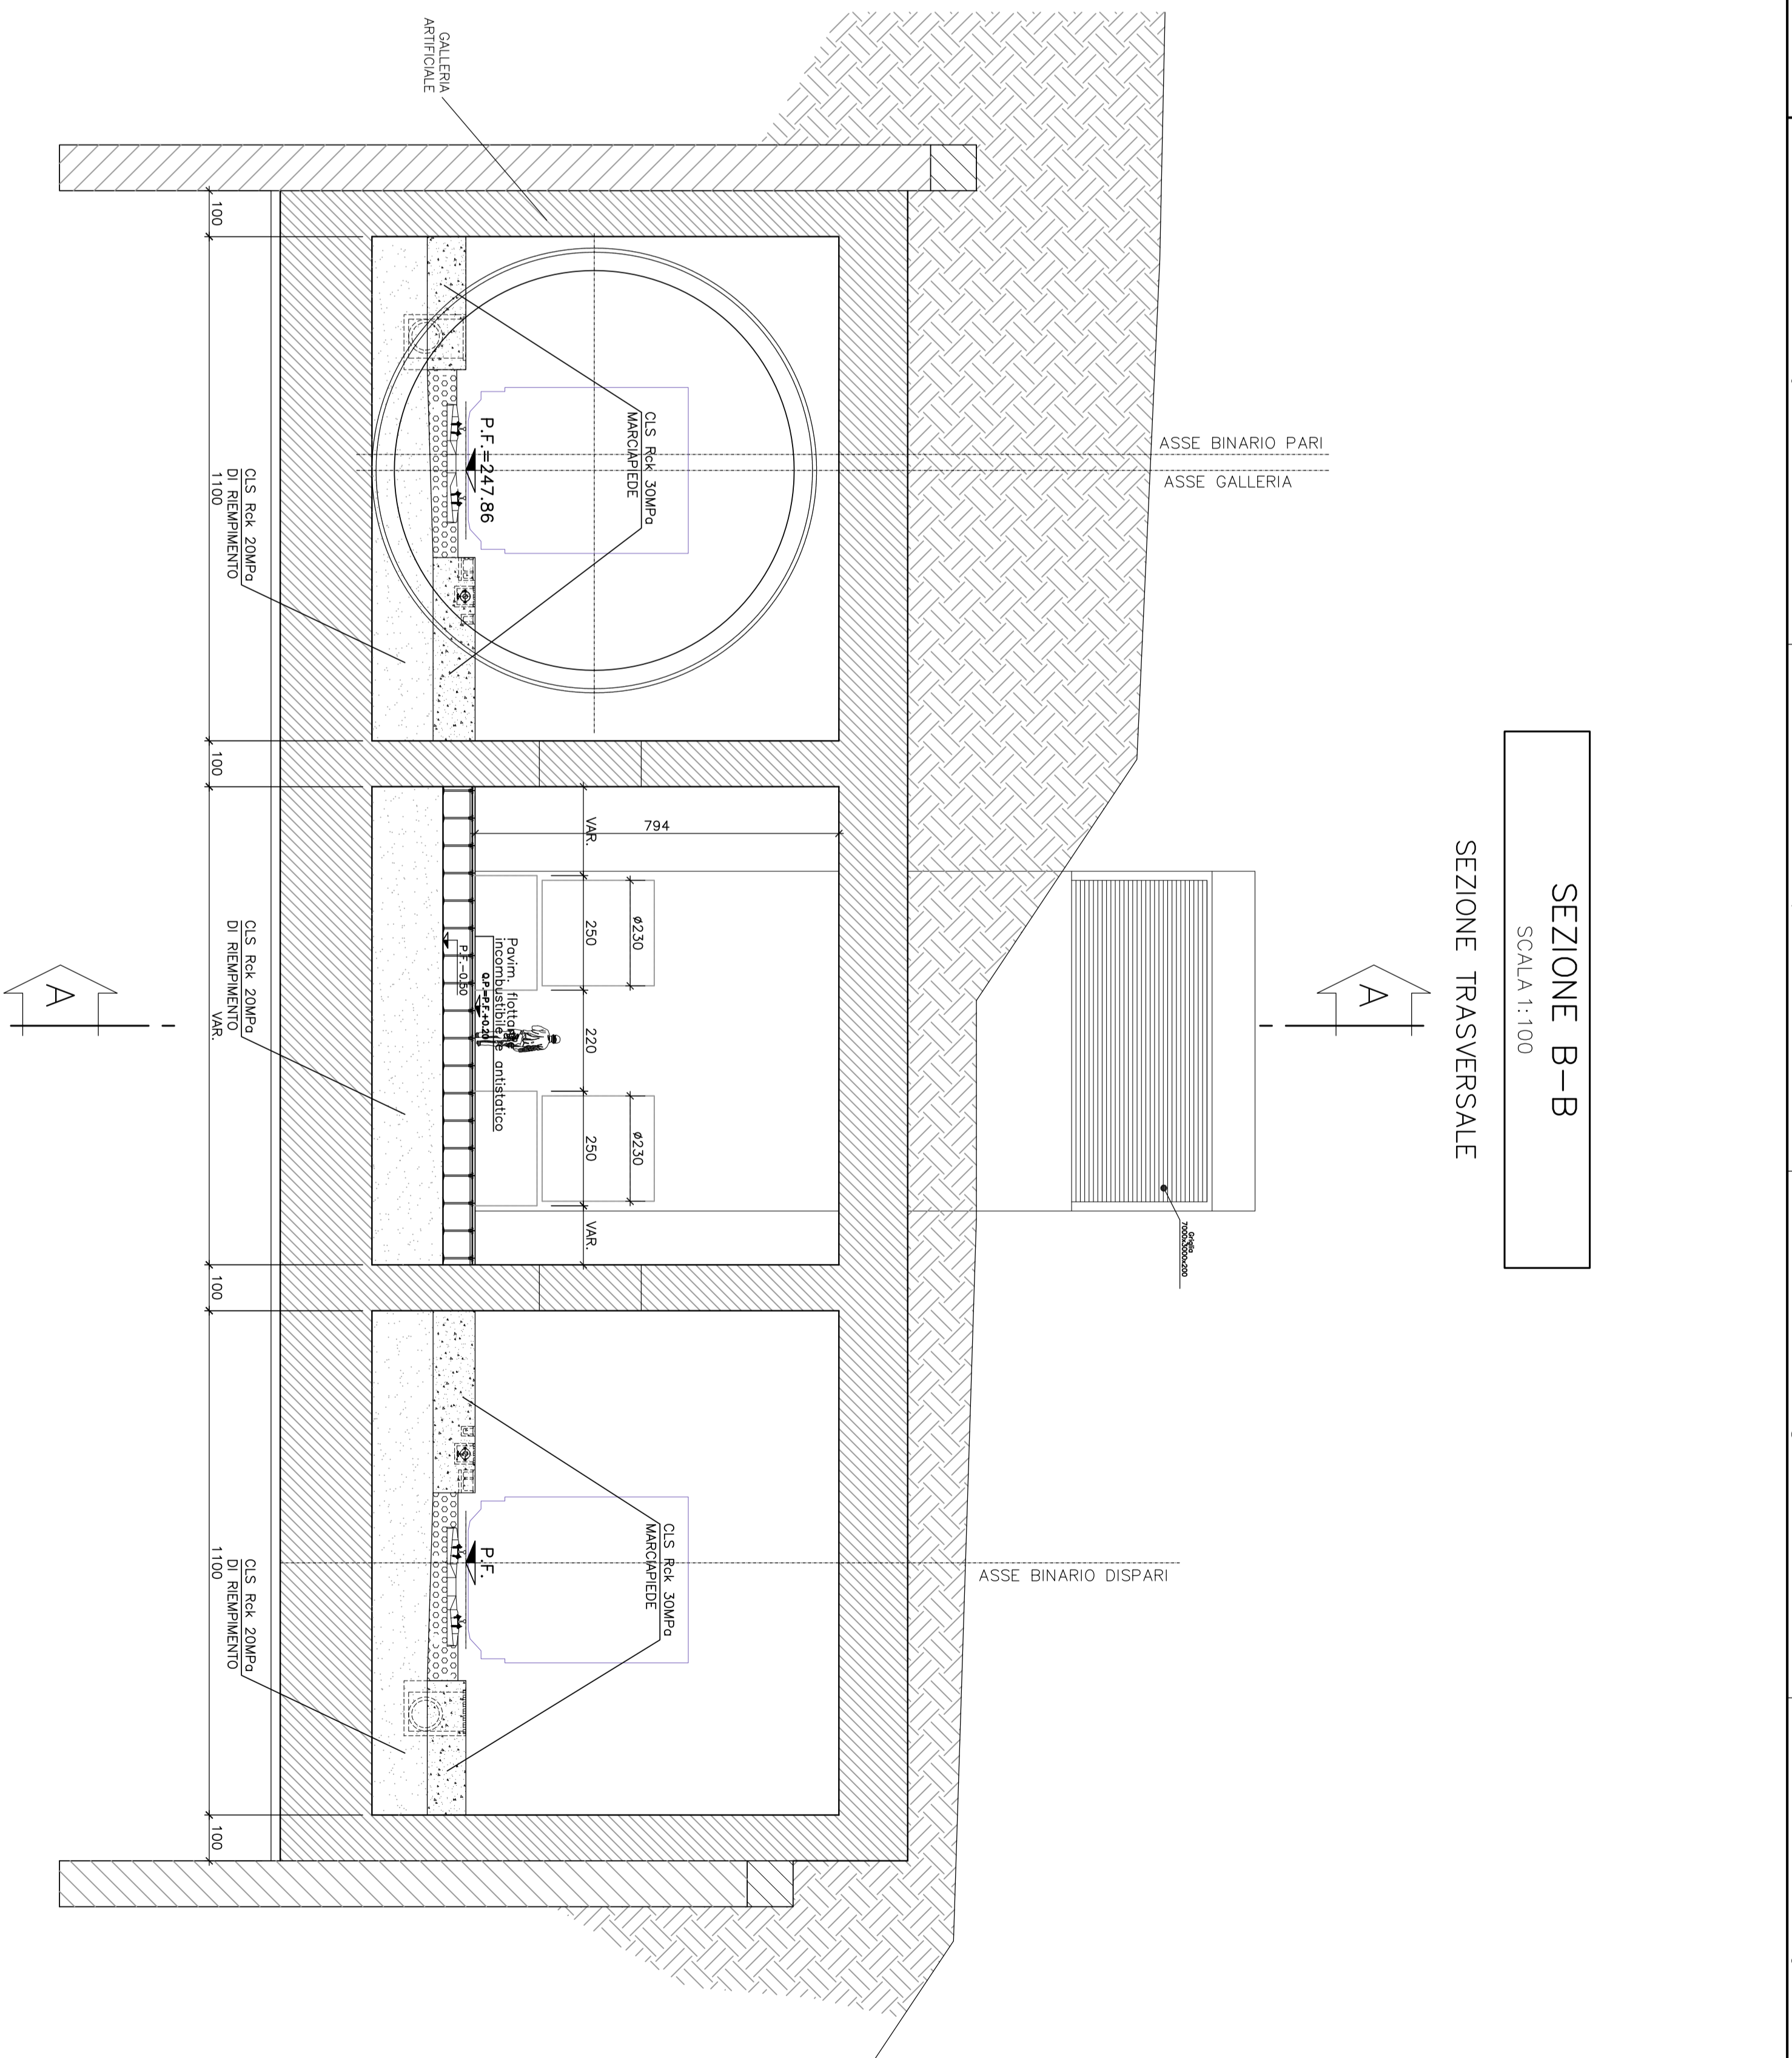

SEZIONE A-A  
SCALA 1:100

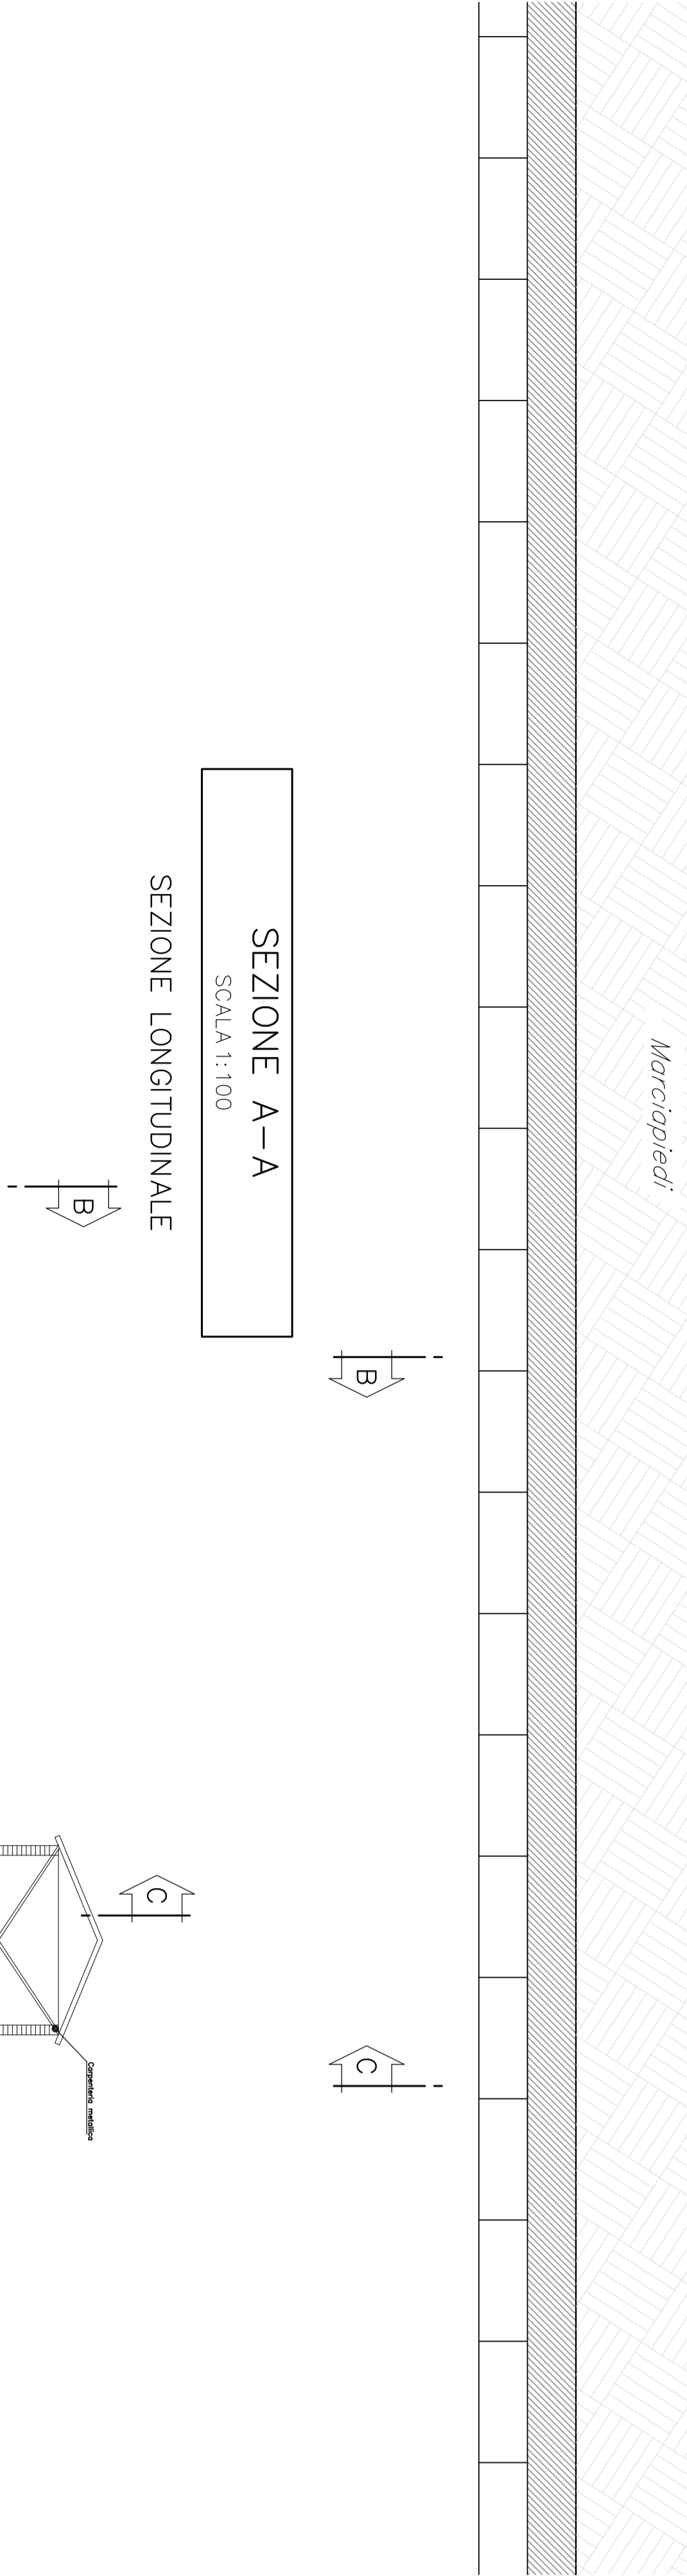

SEZIONE C-C  
SCALA 1:100

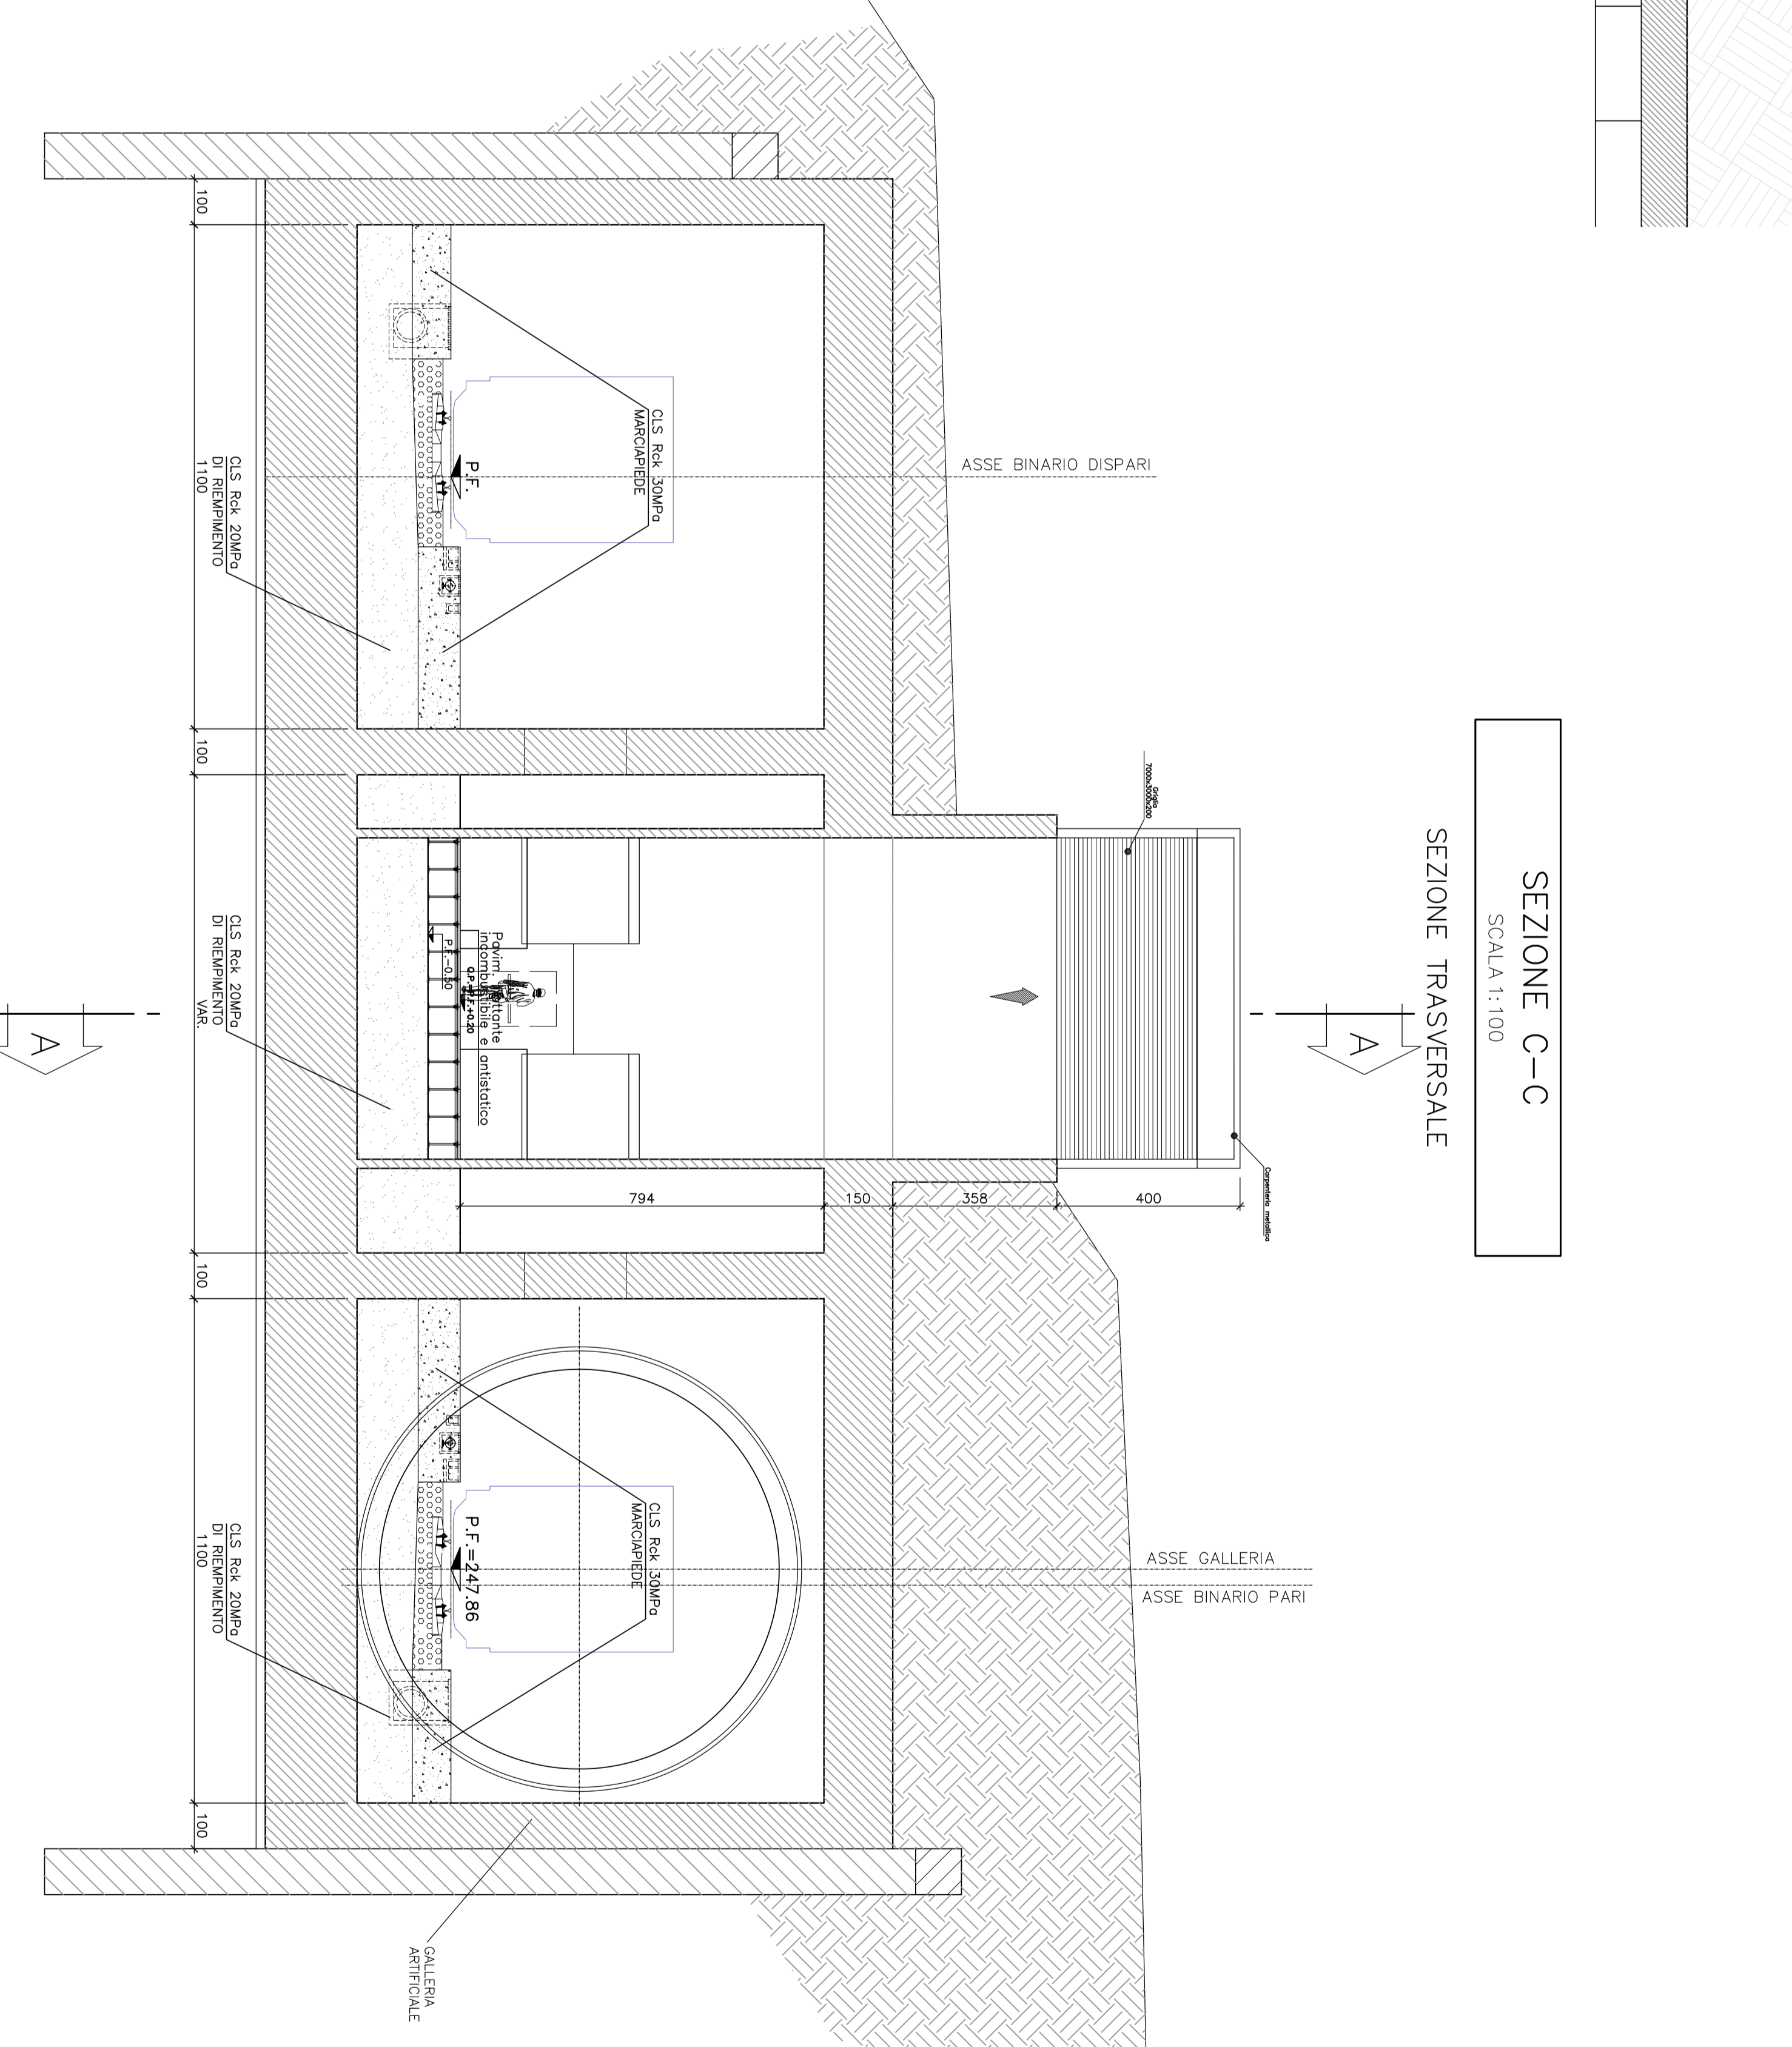

**TABELLA MATERIALI**

ACCIAIO INOXIDABILE	Fe 430 o superiore
ACCIAIO INFERIORE/ACCIAIO	Fe 430 o superiore
BALDINI PASTRE UNIONE CENNE	Classi B 8
ACCIAIO INOXIDABILE	Fe 441 K con rivestimento
RETE ELETTRICA	FAB 44 K con rivestimento
CLS	Rei >= 30, W90, T90 II
BISUMANTI/MARCOPIEDI	
INDICENZA ARMATURA	70 Kg/mc
BISUMANTI/MARCOPIEDI	

**COMITENTE:**

ALTA SPREVEGLIANZA

**GENERAL CONTRACTOR:**

**COGV**

**INFRASTRUTTURE FERROVIARIE STRATEGICHE DEFINITE DALLA LEGGE OBBLITTO N.443/01**

**TRATTA A.V./A.C. TERZO VALICO DEI GOMI**

**PROGETTO DEFINITIVO**

**GALLERIA DI VALICO**

**By-Pass di collegamento Caserta Radimerno**

Architettonico

**GENERAL CONTRACTOR:**

ITALFER S.p.A.

**SCALE:**

1:100

Rev.	Descrizione modifiche	Data	Modificato	Data	Prodotto	Data	Il PROGETTISTA
001	ARGOMENTO SOSTITUIA IN GALLERIA	19/02/2021	Ing. F. Carrà	20/02/2021	Ing. E. Pignatelli	20/02/2021	