

LEGENDA

DEPOSITI ALLUVIONALI

- SL** Sabbie fluviali, limi e sabbie alluvionali, di colore marrone-ocra, appartenenti alla fascia di sedimentazione dei corsi d'acqua (alluviali ed estivi) e costituiti in genere da sabbie fini e medie, con qualche ciottolo di dimensioni inferiori a 5 cm.
- LS** Limi sabbiosi, in sabbie, sabbie limose alluvionali di colore marrone-ocra, appartenenti alla zona di transizione tra i depositi fluviali (dai quali hanno origine) e i depositi interfluviali.
- Lsa** Limi sabbiosi-argillosi, sabbie limose argillose, sabbie argillose ed argille sabbiose, alluvionali di colore marrone-ocra, appartenenti alla zona di transizione tra i depositi fluviali e i depositi interfluviali.
- LA** Limi argillosi, argille limose, limi e argille di colore alluvionale, di colore marrone-ocra, appartenenti alla zona depressa nei tratti interfluviali.
- LAP** Limi argillosi, argille limose, limi e argille di deposito palustre, in zone umide, appartenenti alla zona depressa nei tratti interfluviali, con presenza di tracce di canali di meandro in vario stato di ricchezza organica, umidità e trasformazione in seguito a lavori di bonifica.

DEPOSITI LAGUNARI E PALUDI COSTIERE

- AL** Argille e limi prealluvionali, di colore bruno con presenza di nati conchigliari e tracce di canali di meandro in vario stato di ricchezza organica, umidità e trasformazione in seguito a lavori di bonifica.


DEPOSITI DI ORIGINE ANTROPICA

- Da** Aree intensamente urbanizzate, cementazione dei riperti di varia origine, nella quale non è possibile rilevare tracce di ricchezza organica.
- ARP** AREA RIFIUTI PERICOLOSI
- AF** AREA FOSFOROSI

SONDAGGI ITALFER 2009/10 - Tratto interno

- CAROTAGGI FER PROVE CROSS-HOLE
- ▲ PROVE PENETROMETRICHE ITALFER 2009 - Tratti esterni
- ▲ PROVE PENETROMETRICHE ITALFER 2009/10 - Tratto interno

PIANTA CHIAVE

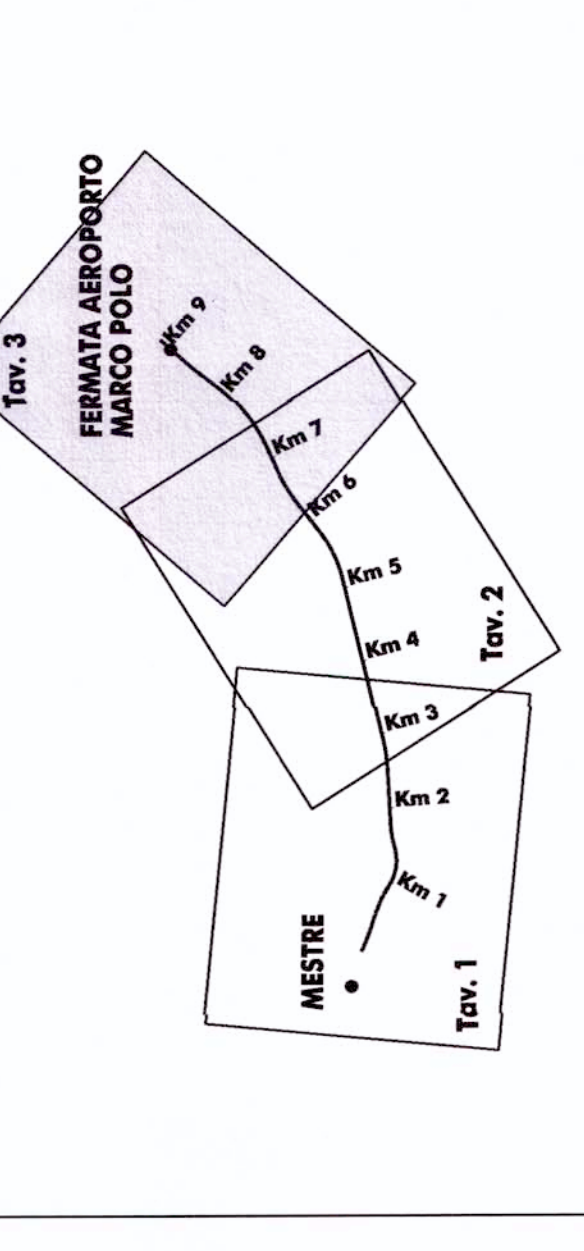

COMMITTENTE: **GRUPPO FERROVIE DELLO STATO**

PROGETTAZIONE: **ITALFER**
GRUPPO FERROVIE DELLO STATO

U.O.: GEOLOGIA

PROGETTO PRELIMINARE

NUOVA LINEA AV/AC VENEZIA - TRIESTE
TRATTA MESTRE - AEROPORTO MARCO POLO

CARTA GEOLITOLOGICA

TAVOLA 3 DI 3
DAL KM 7+000 AL KM 9+499,65

COMMESSA LOTTO FASE ENTE TIPO DOC. OPERAZIONE PROGR. REV.

L343 00 R 69 G5 CE0001 003 A

Rev.	Descrizione	Autore	Data	Verificato	Data	Approvato	Data	Autore	Data
A	EMISSIONE DEFINITIVA	V.S.	14/01/2010	V.S.	14/01/2010	V.S.	14/01/2010	V.S.	14/01/2010