



SEZIONE C-C
SCALA 1:50

PROFILO LONGITUDINALE

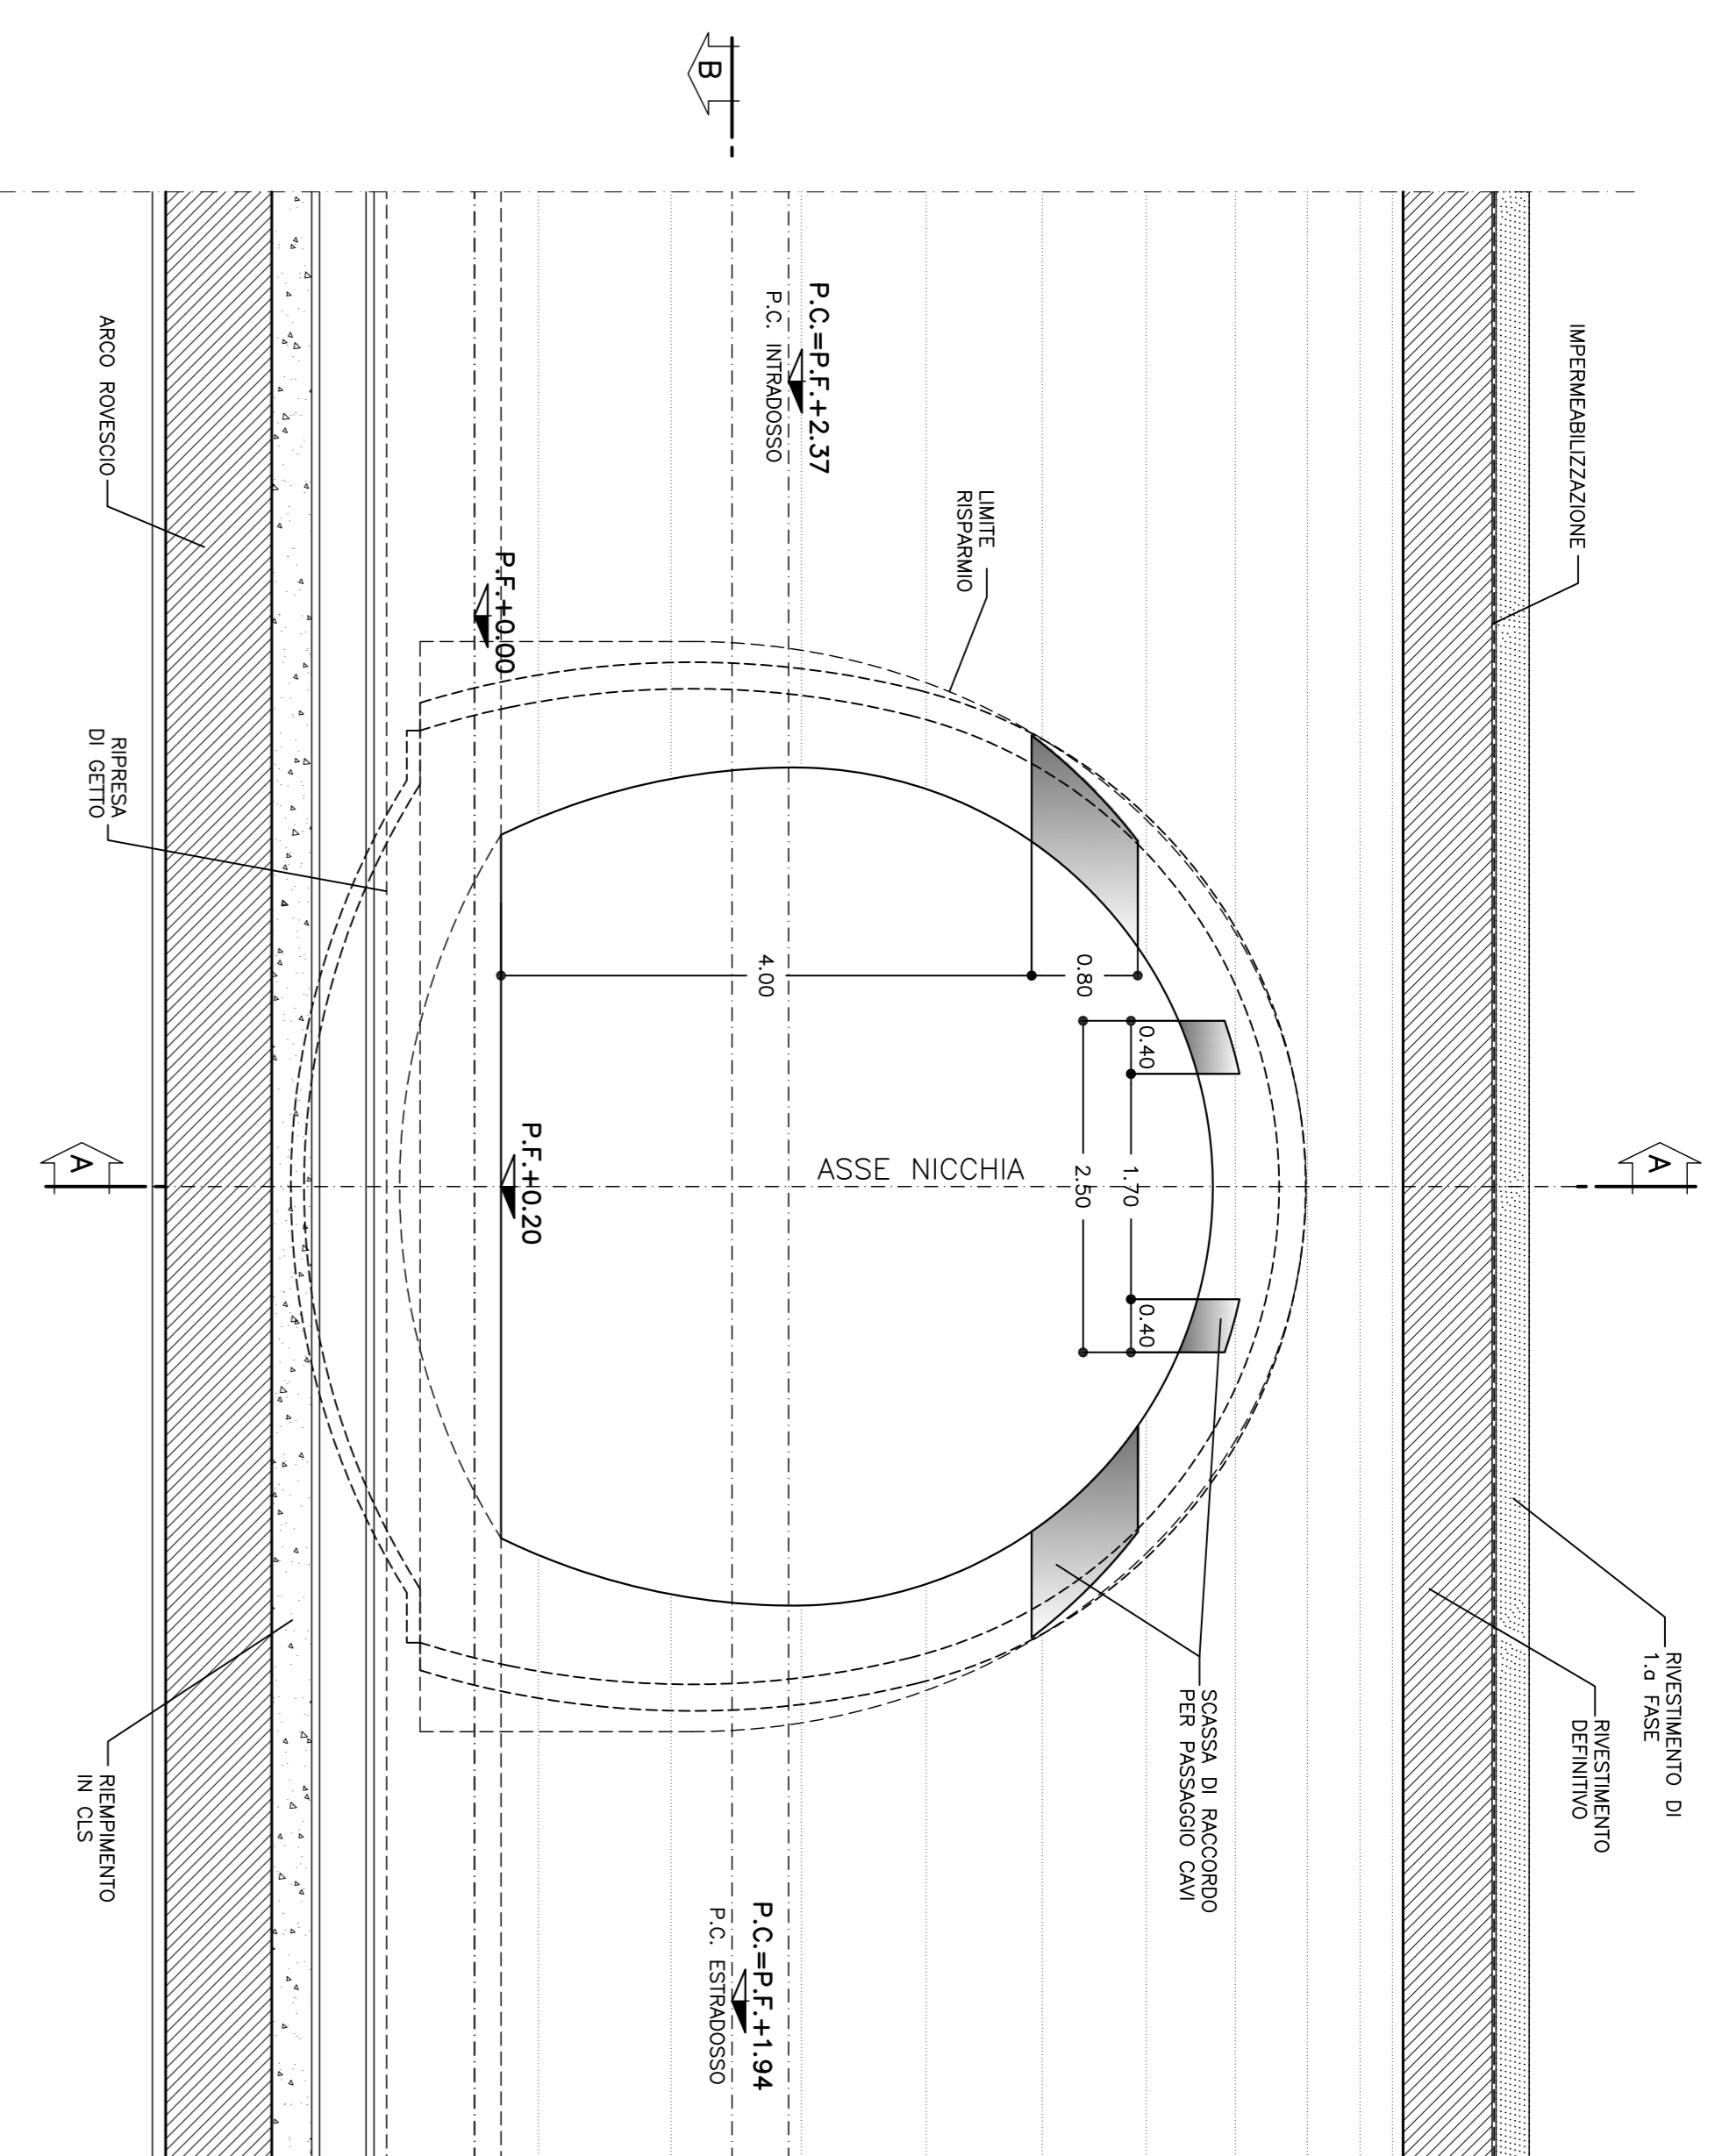


SEZIONE A-A
SCALA 1:50

SEZIONE TRASVERSALE

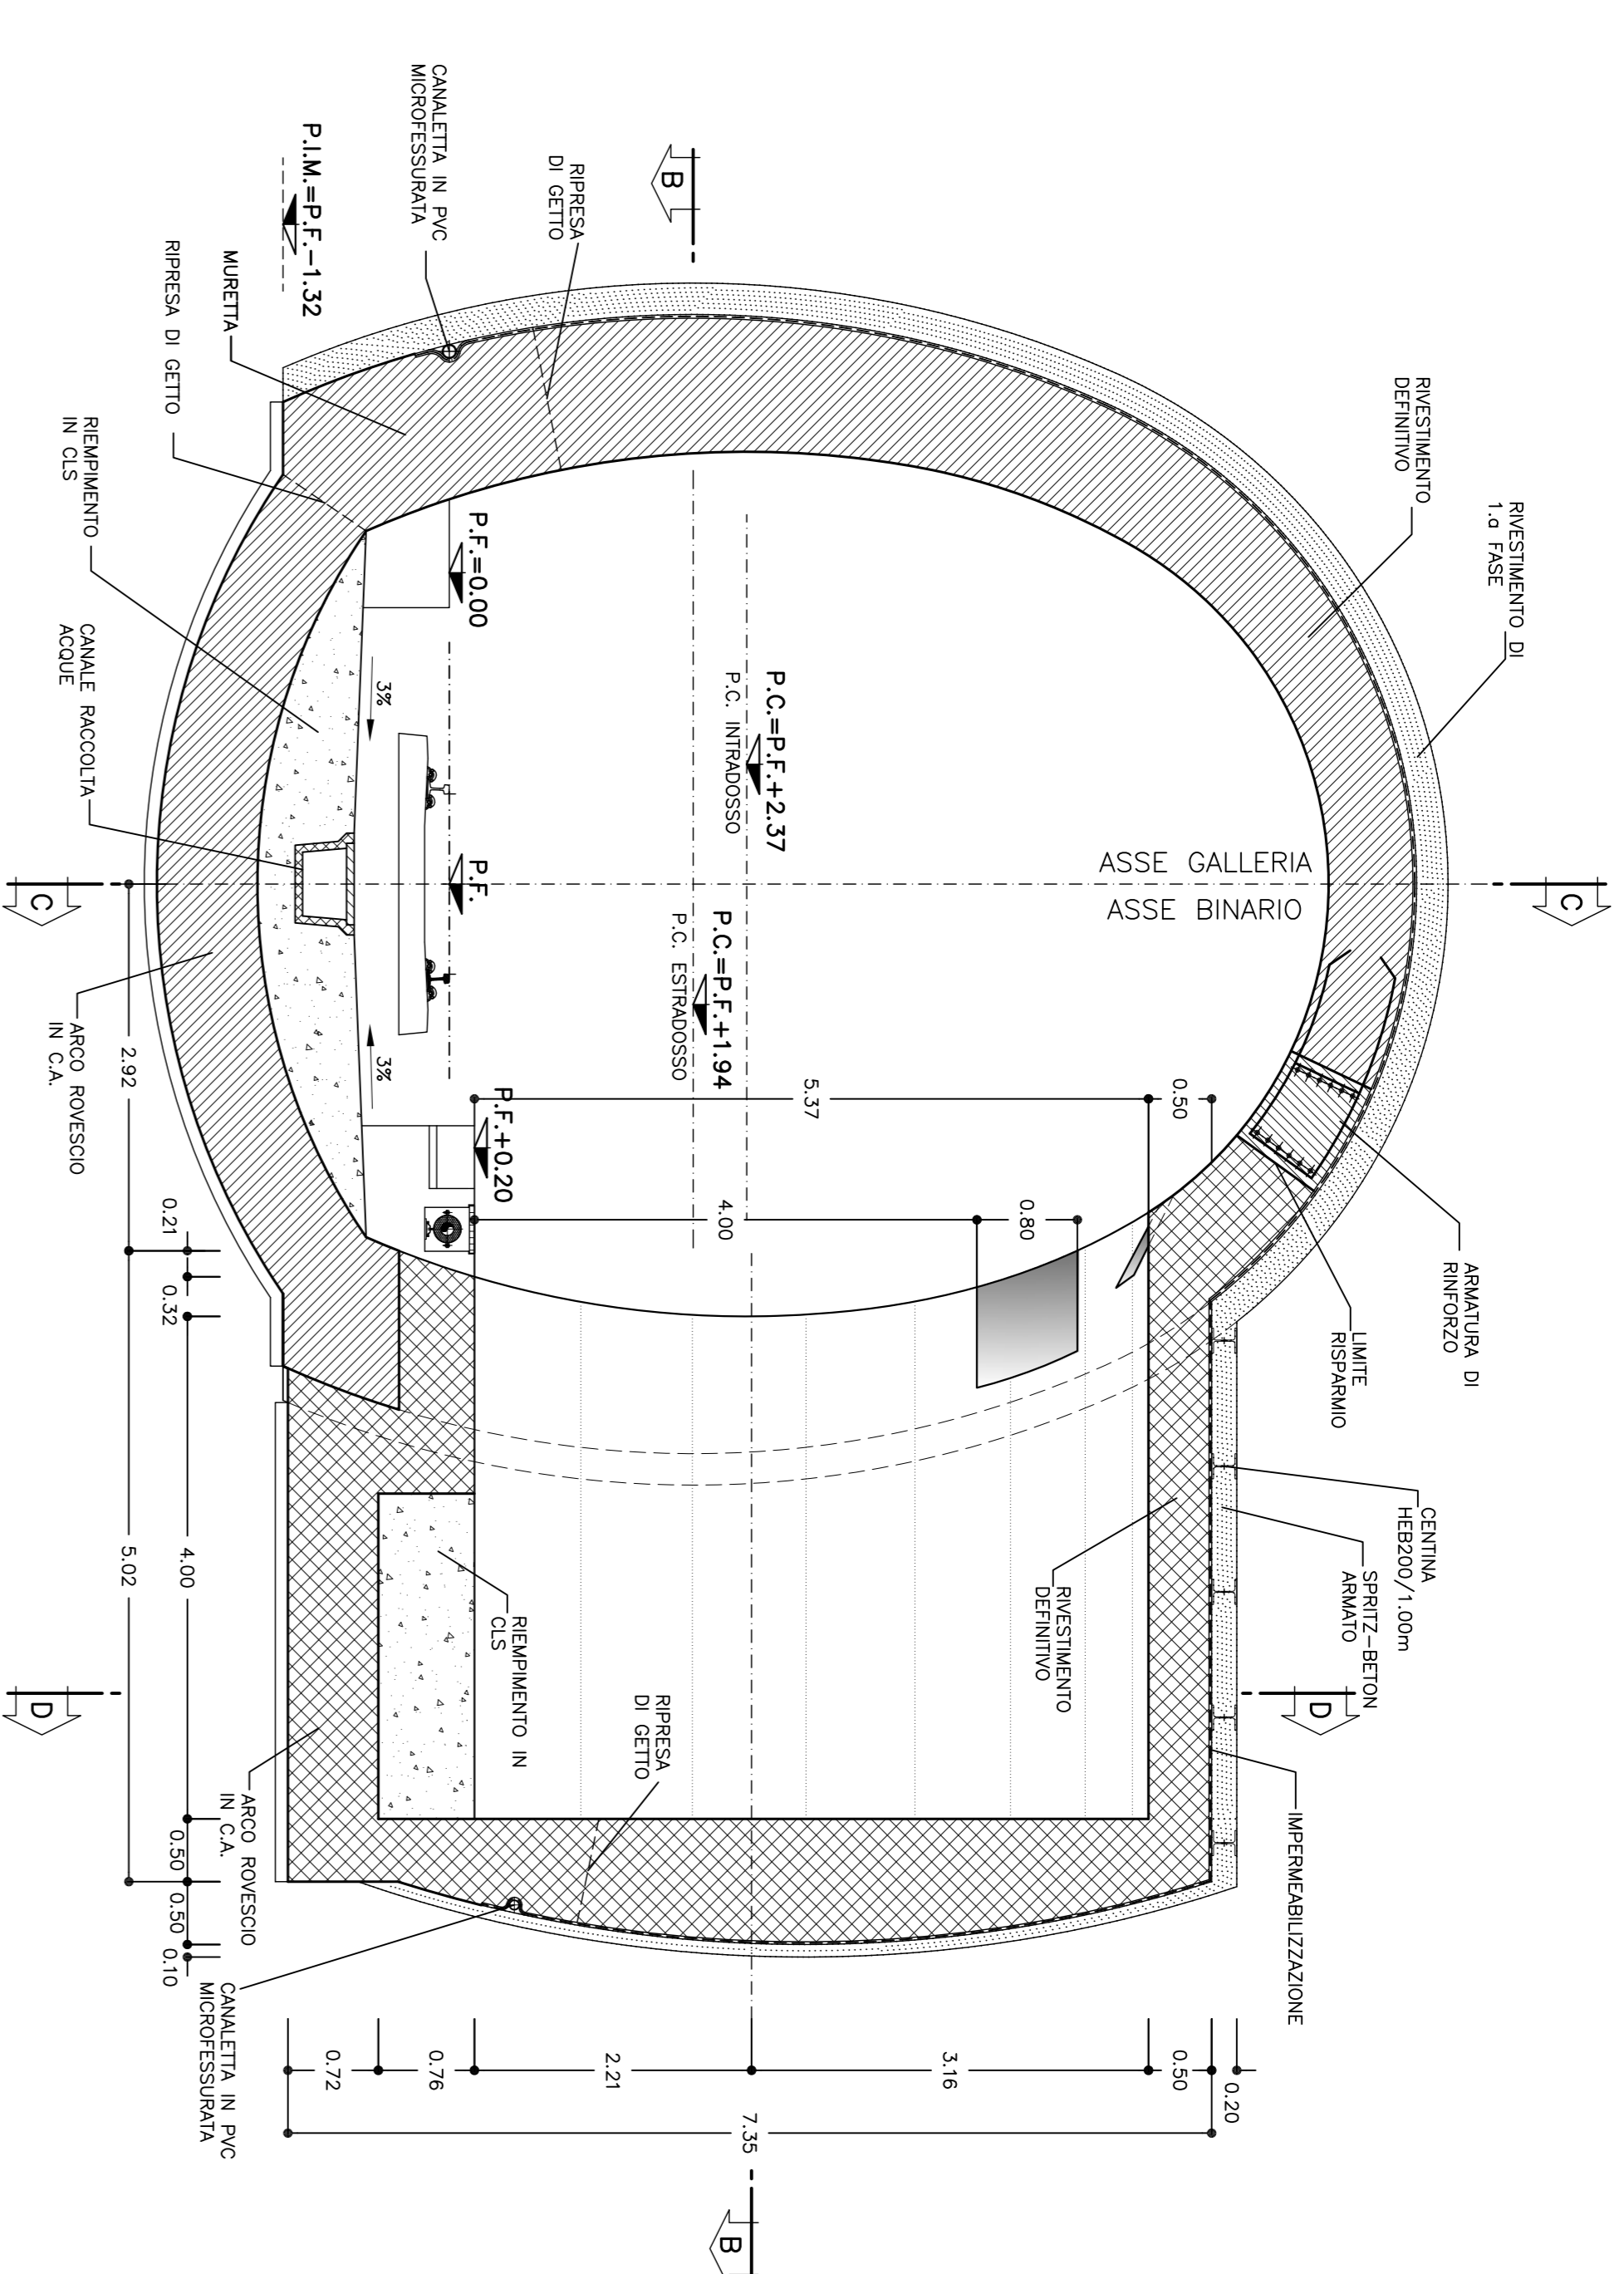


SEZIONE B-B
SCALA 1:50

PIANTA

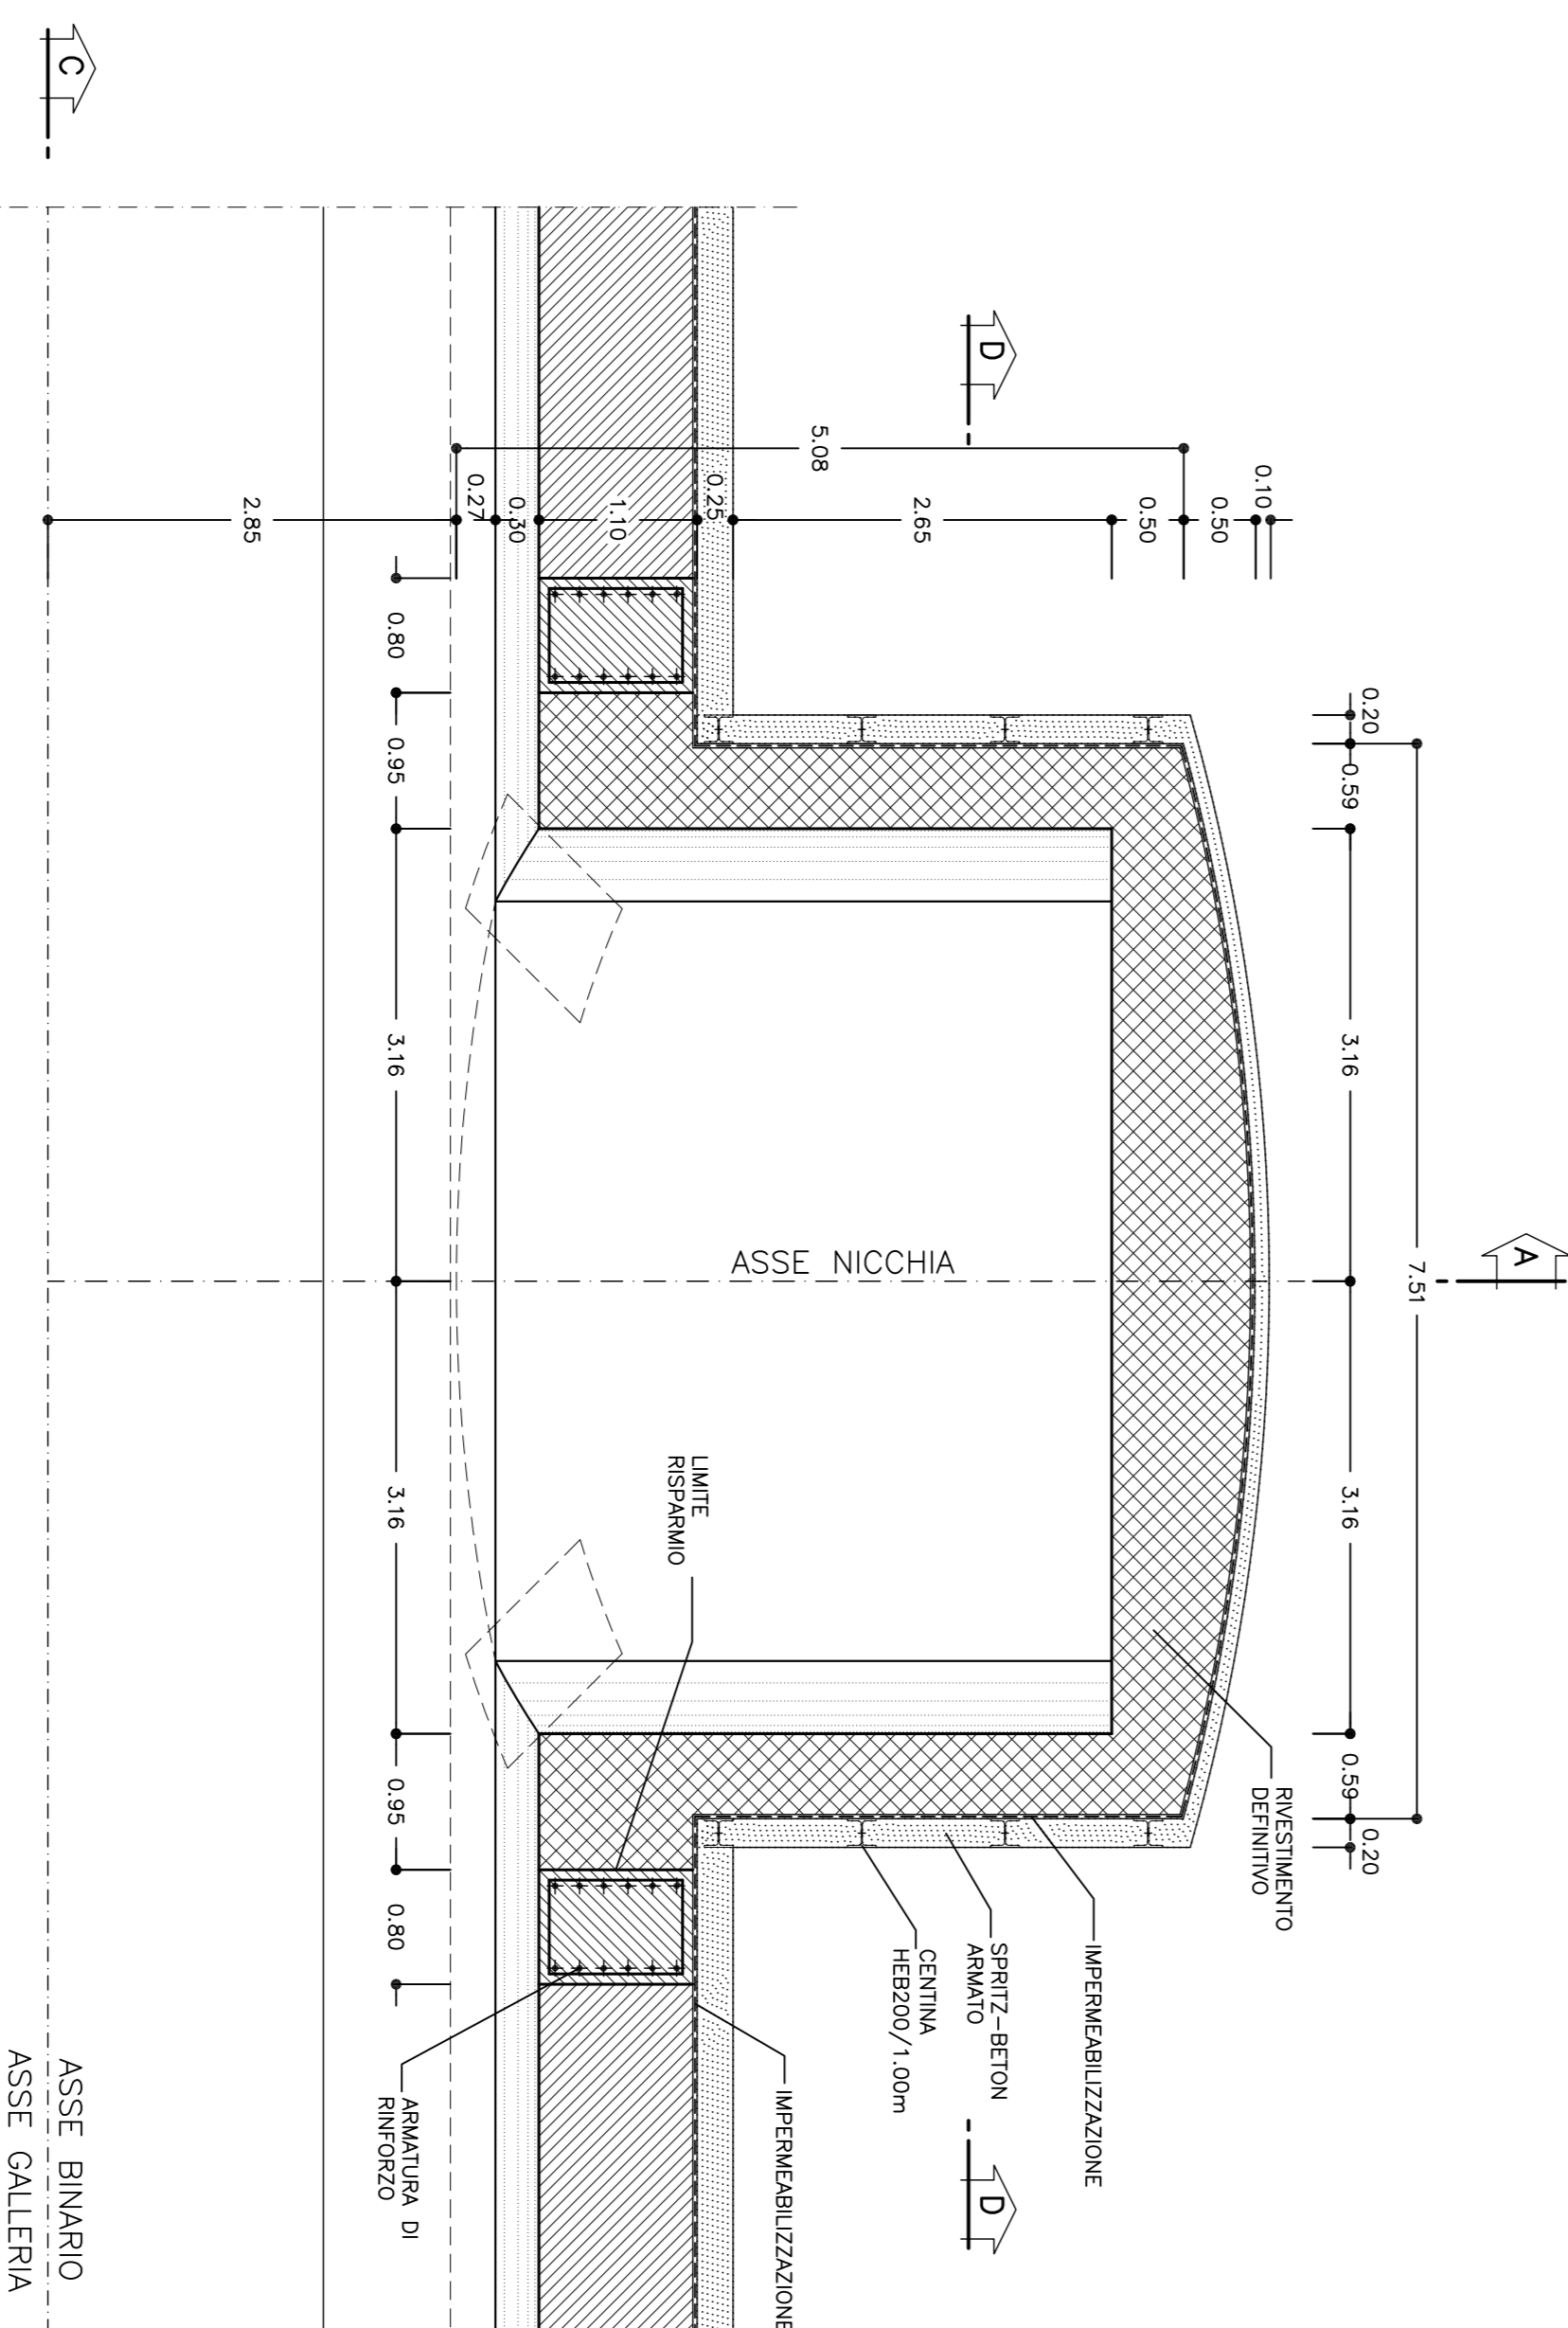

SEZIONE D-D
SCALA 1:50

PIANTA

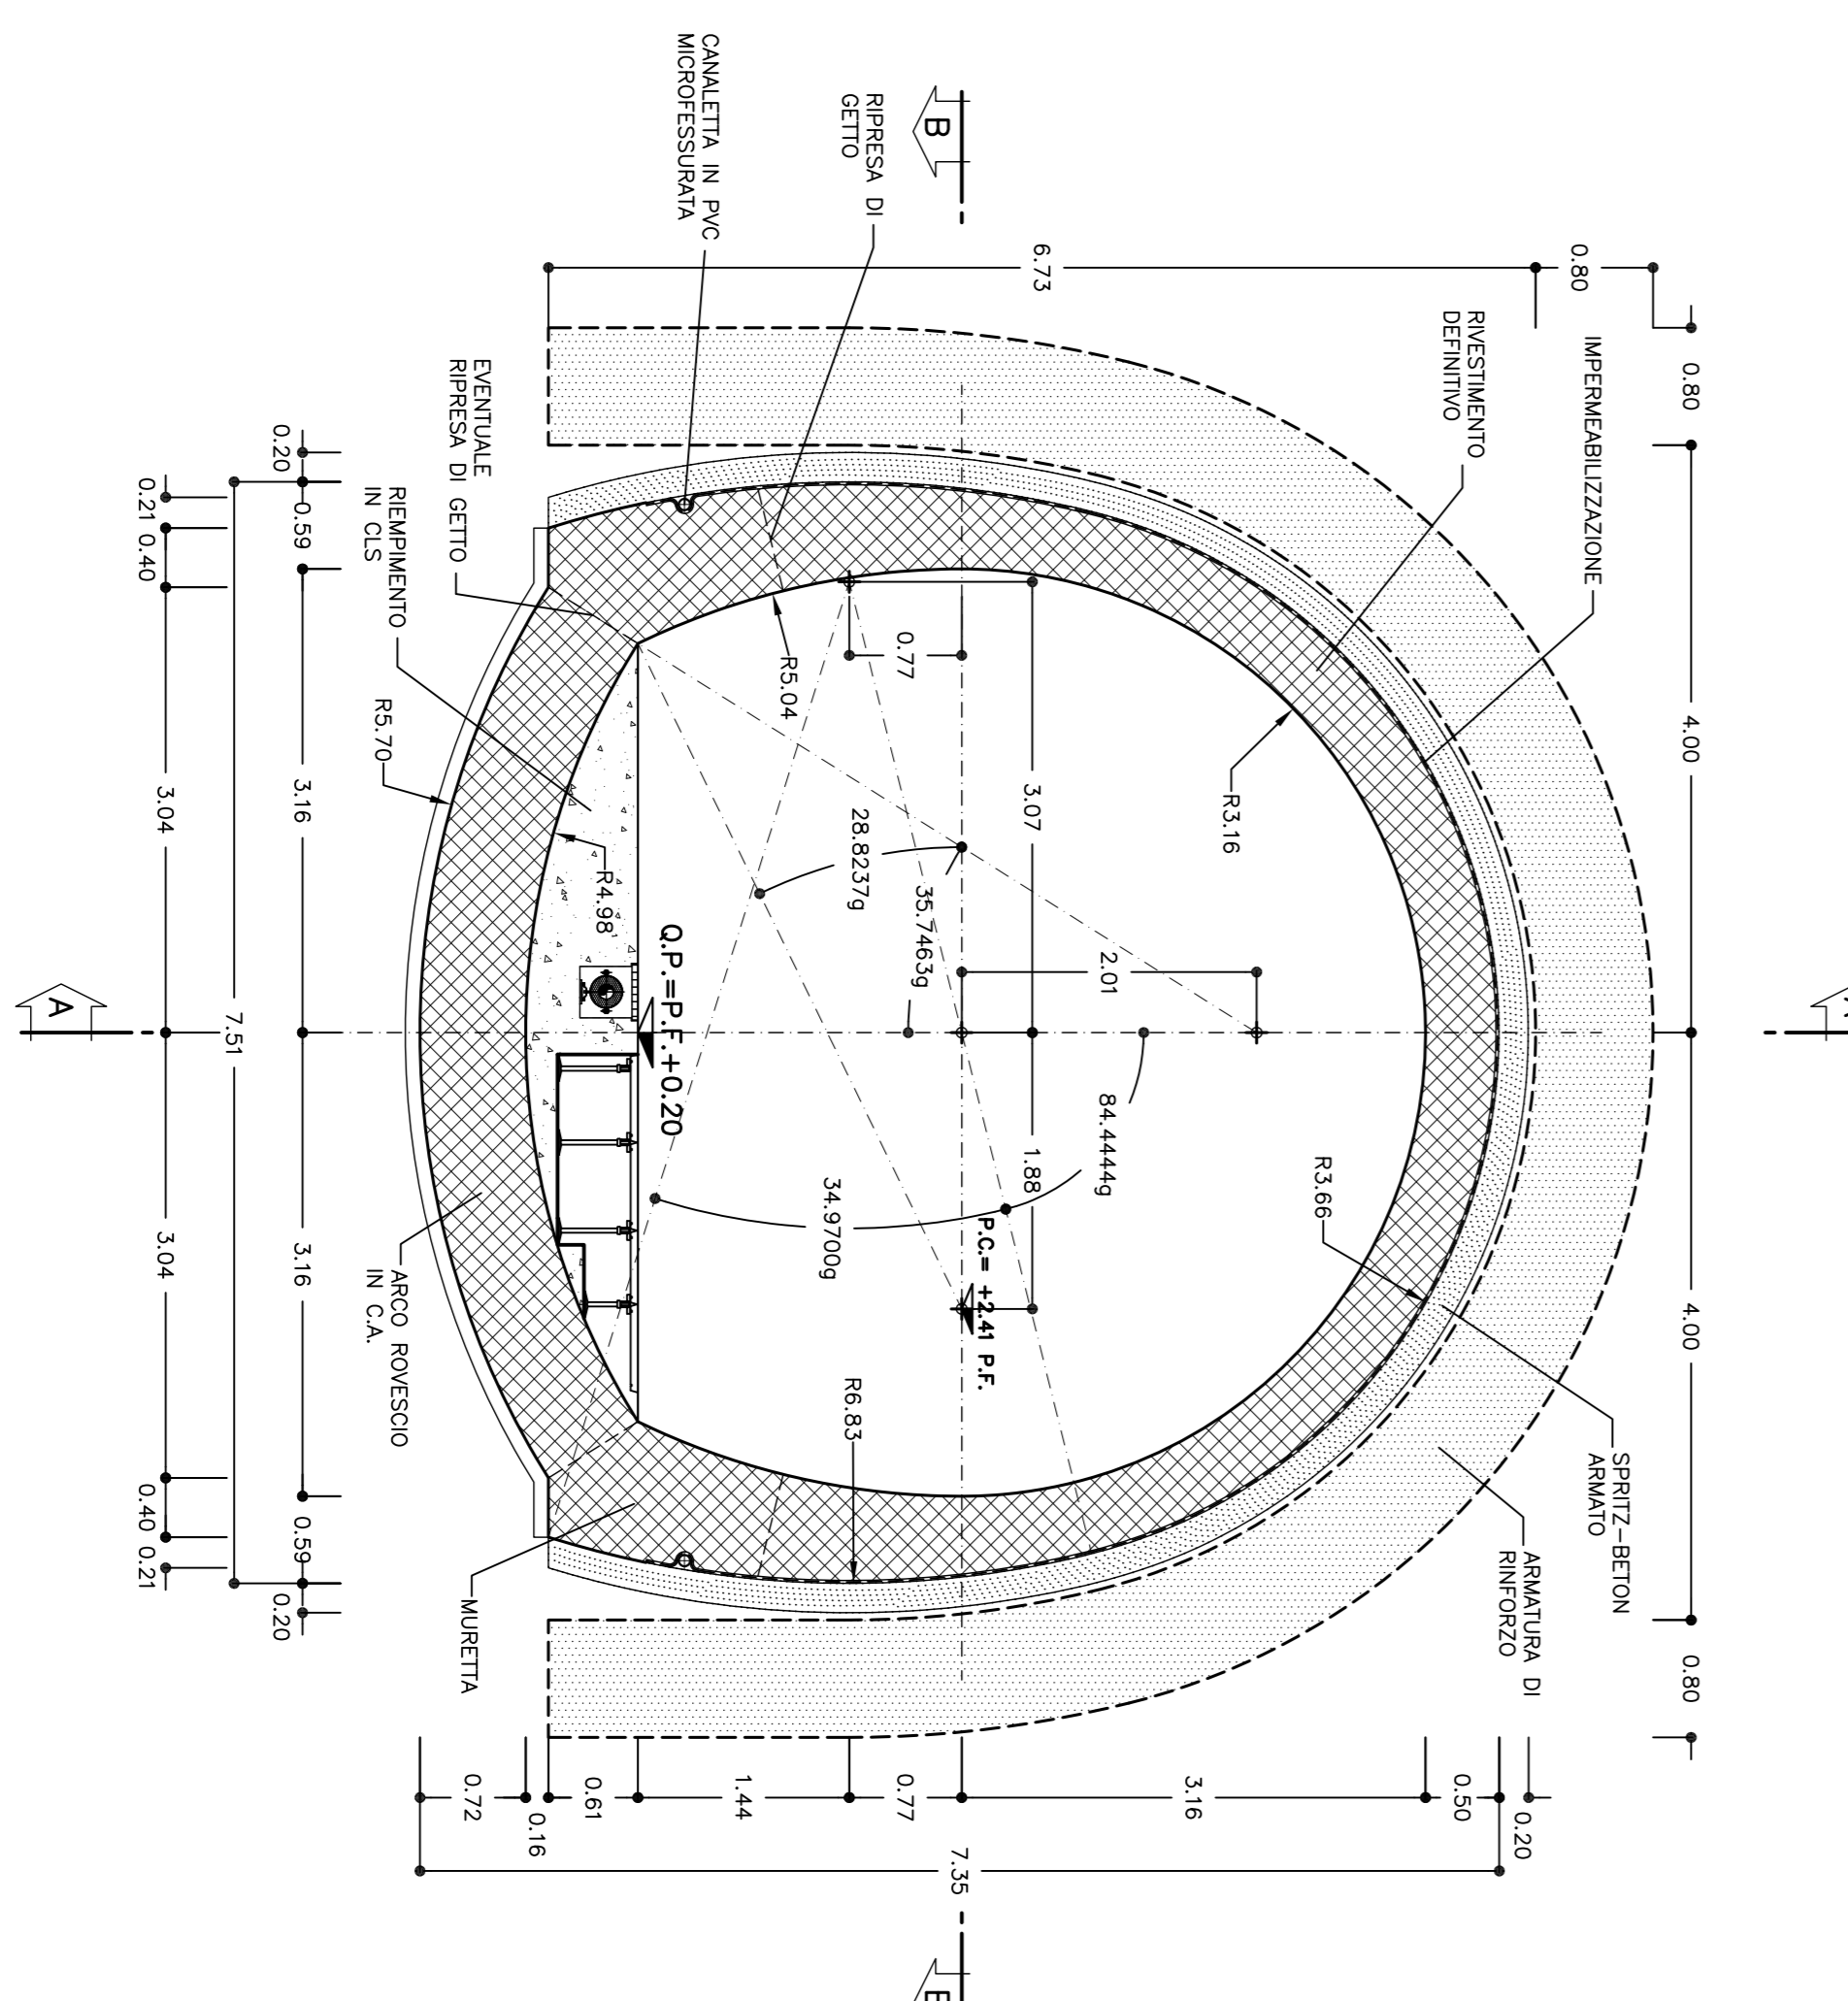

LEGENDA

- P.C. PIANO DEI CENTRI
- P.F. PIANO DEL FERRO
- P.I.M. PIANO INF-COSA MURANTE

INCIDENZA ARMATURA DI RINFORZO = 75kg/mc

	SPRITZ-BETON RINFORZATO E 300 KG/MC
	75 KG/MC

TABELLA MATERIALI

NOTA

LE SINGOLE NICCHIE PER SEZIONARE ANPAANO SCARIE CON I MEDESIMI INTERVENTI DI PRECONSOLIDAMENTO PREVISTI SULLA LUNA

ALTA SORVEGLIANZA

GENERAL CONTRACTOR: **COCHV**

GENERAL CONTRACTOR: **ITALFER**

COMMITTEE: **INFRASTRUTTURE FERROVIARIE STRATEGICHE DEFINITE DALLA LEGGE OBIETTIVO N.443/01**

TRATTA A.V./A.C. TERZO VALICO DEI GOMI

PROGETTO DEFINITIVO

GALLERIA NATURALE A SINGOLO BINARIO

VELOCITA' < 200 km/h

NICCHIE PER SEZIONATORE (L=4m)

TIPOLOGICO - SCAN, CONSOLIDAMENTI E CARRENTIERA

