




SEZIONE C-C
SCALA 1:50
PROFILO LONGITUDINALE

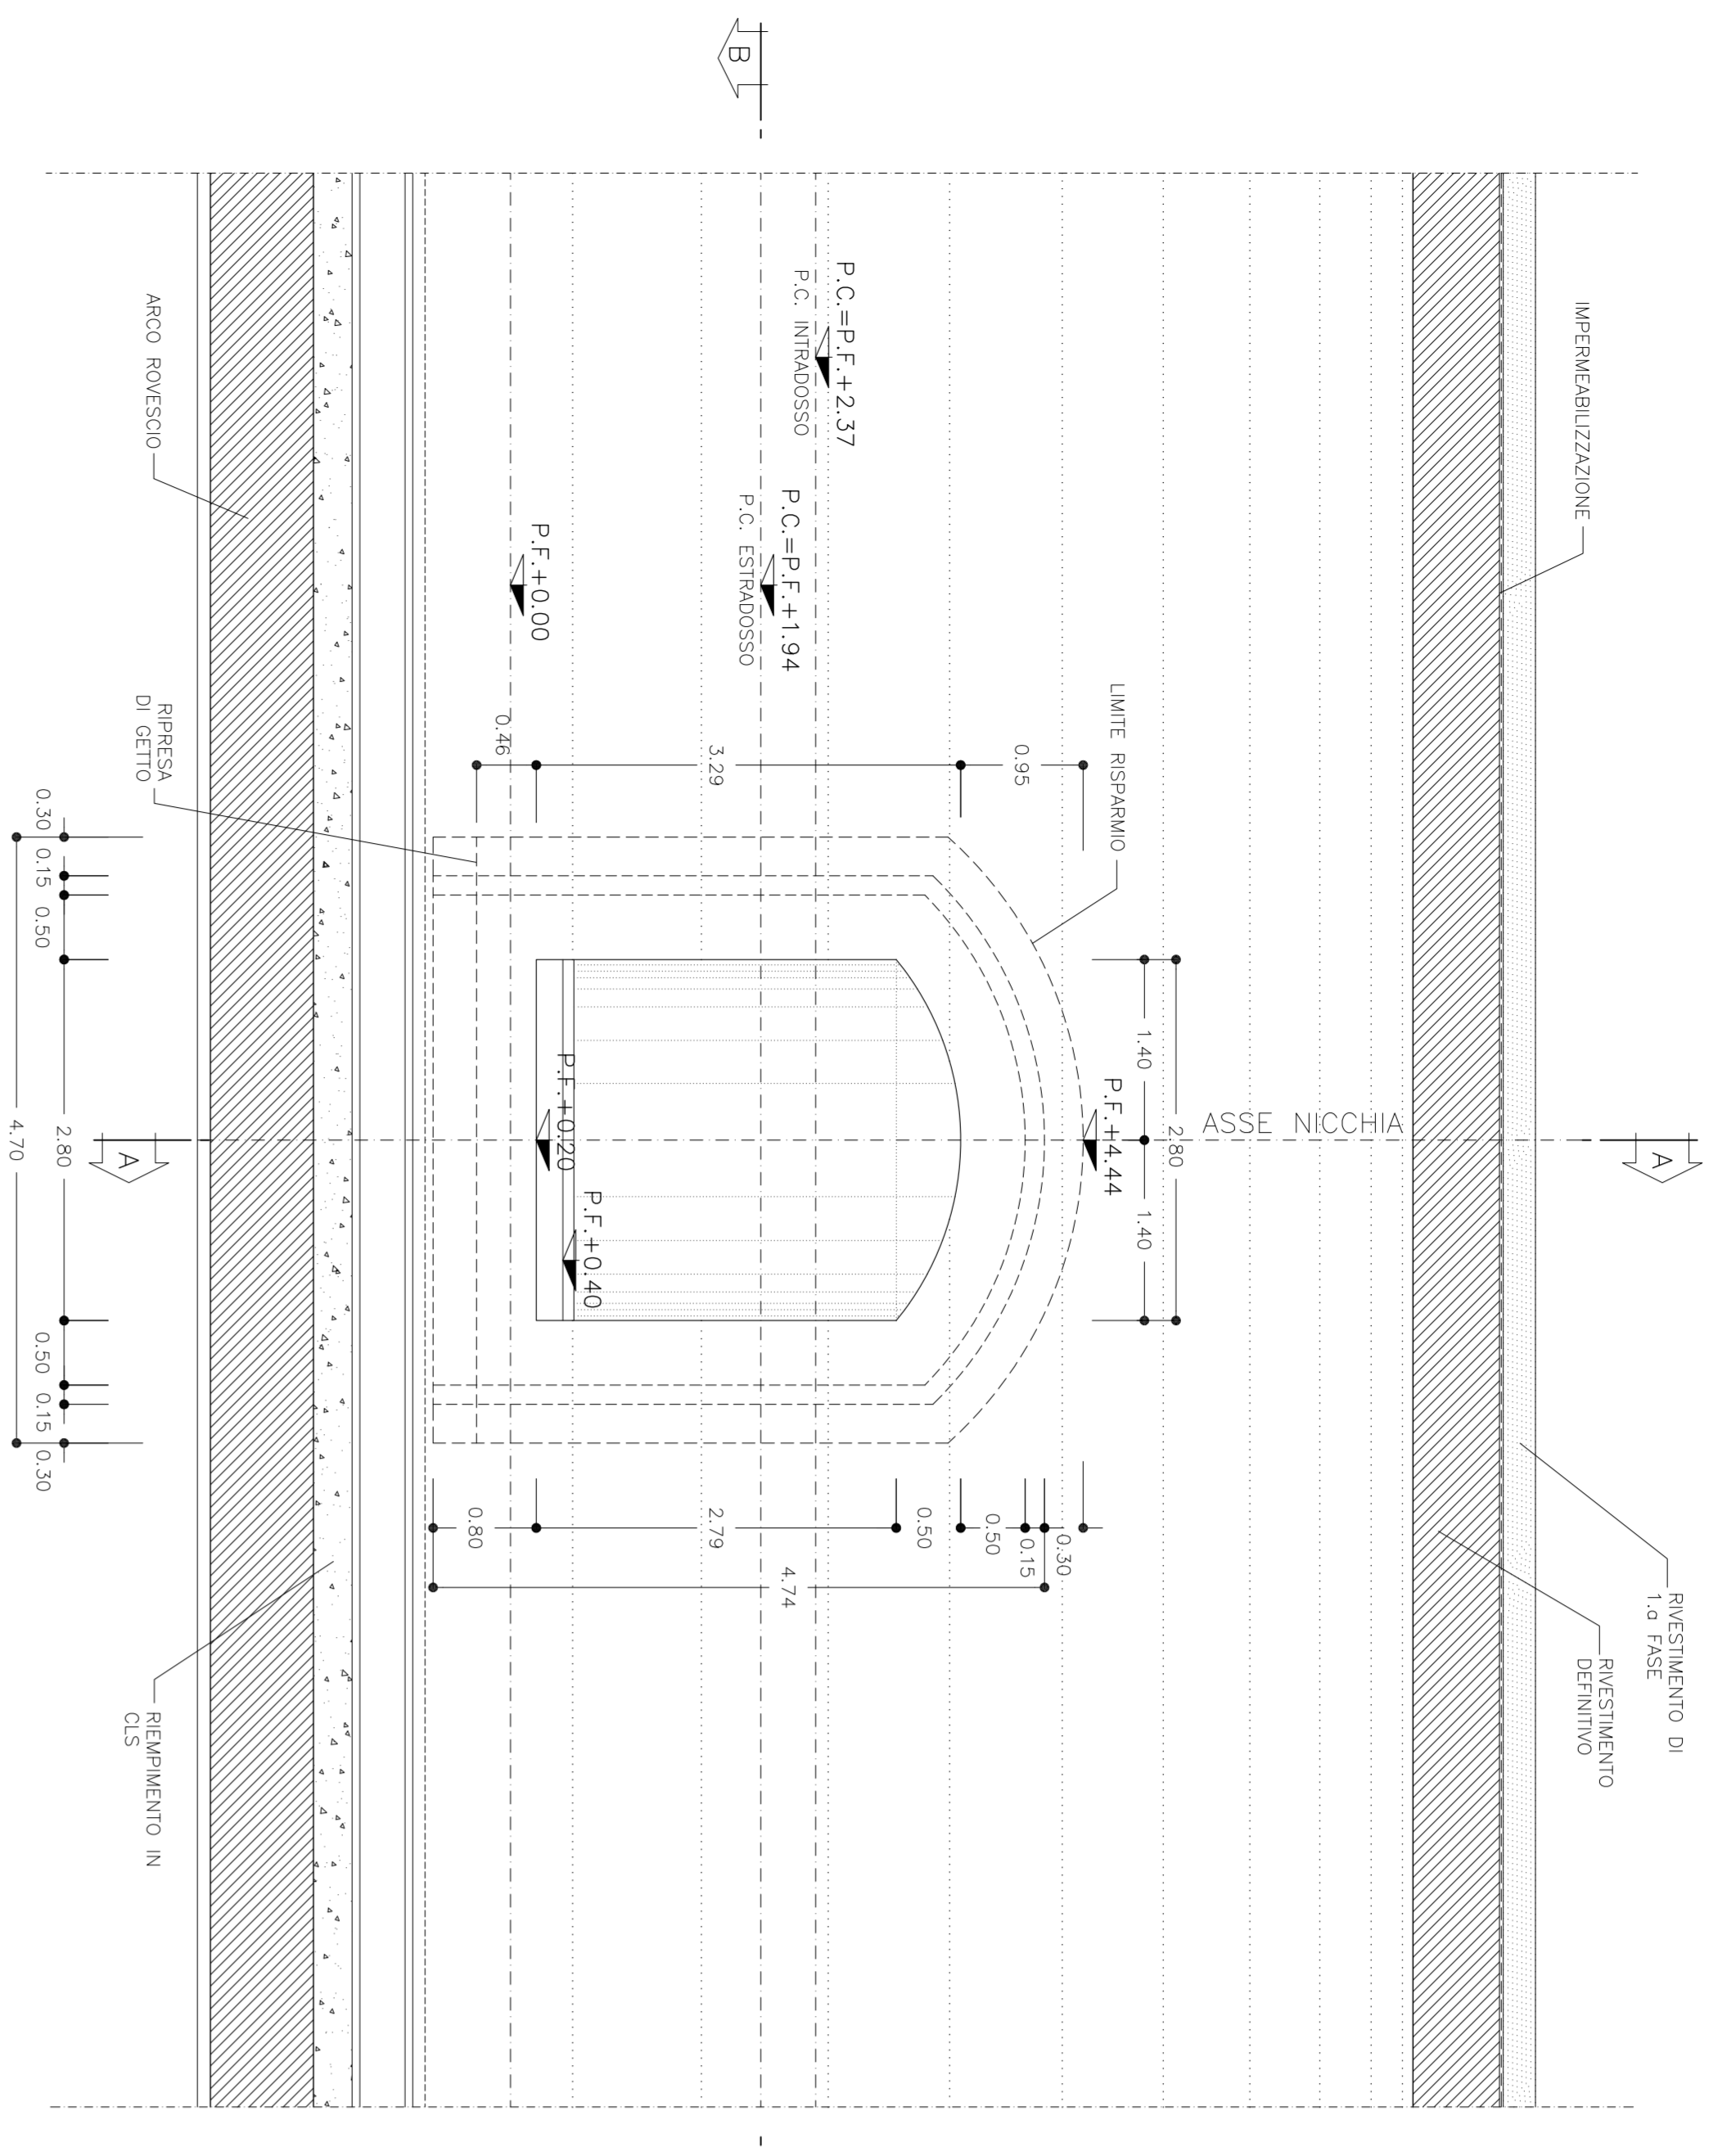


SEZIONE A-A
SCALA 1:50
SEZIONE TRASVERSALE

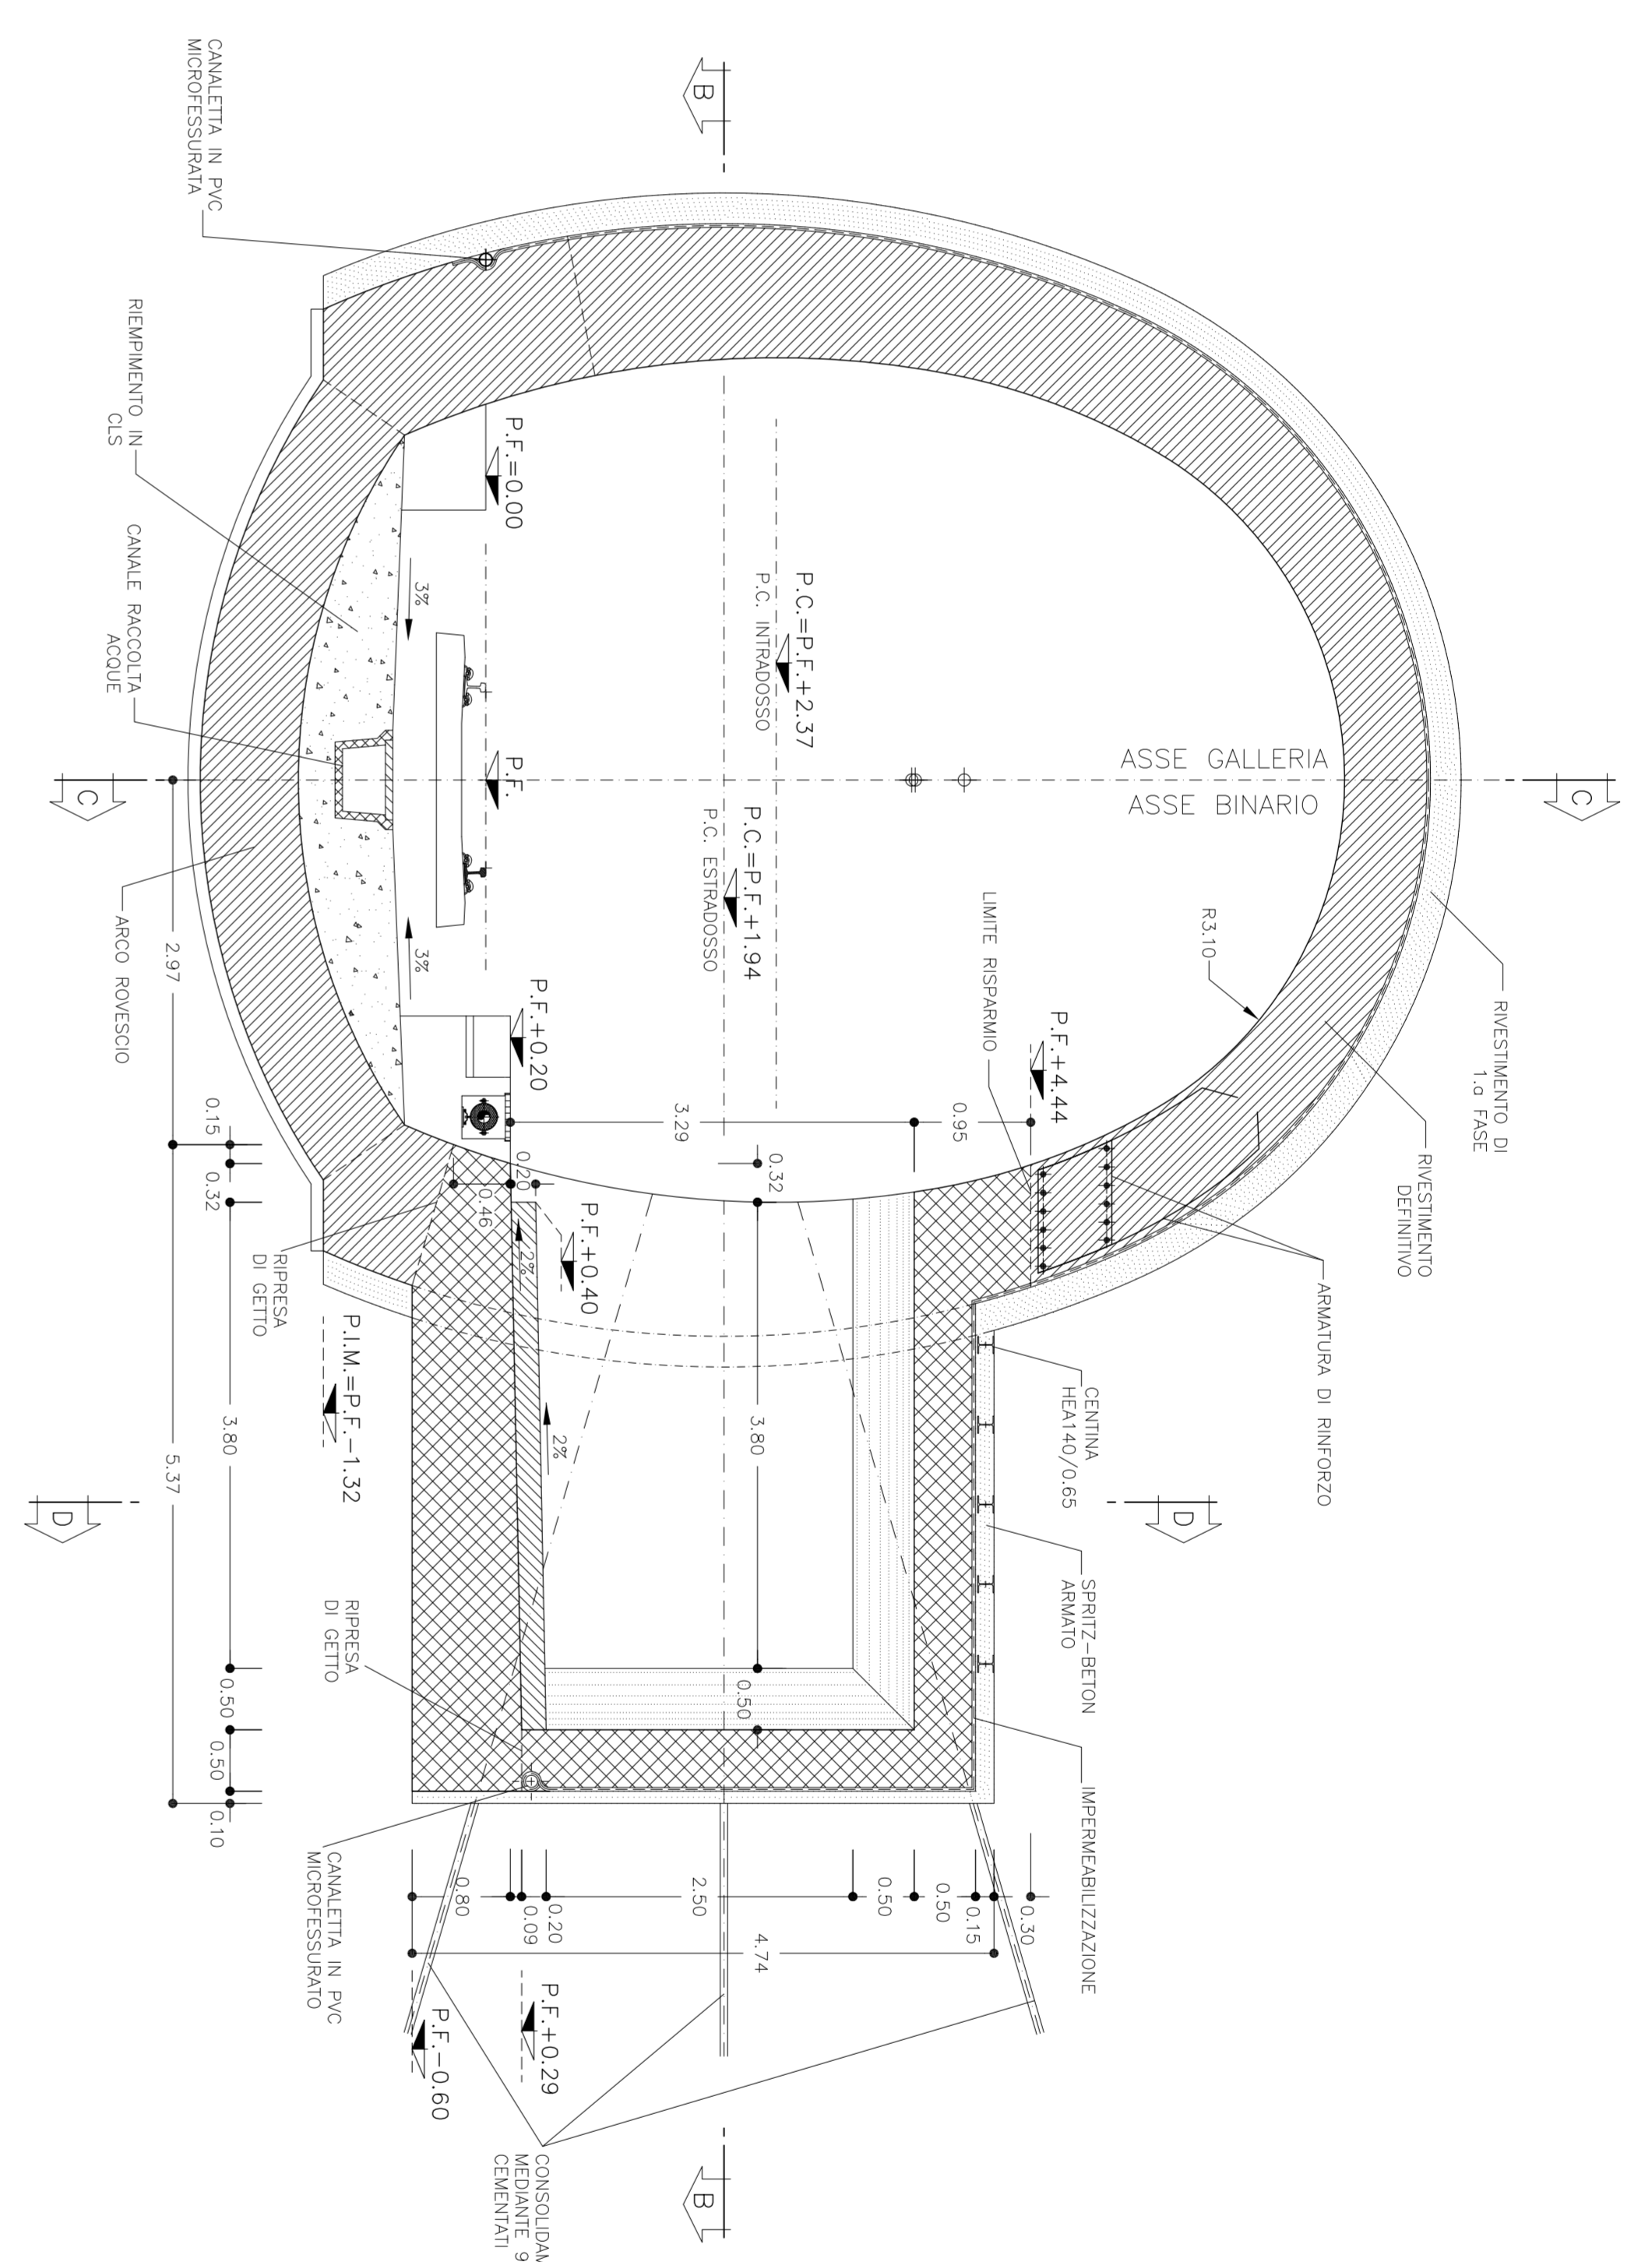

SEZIONE B-B
SCALA 1:50
PIANTA

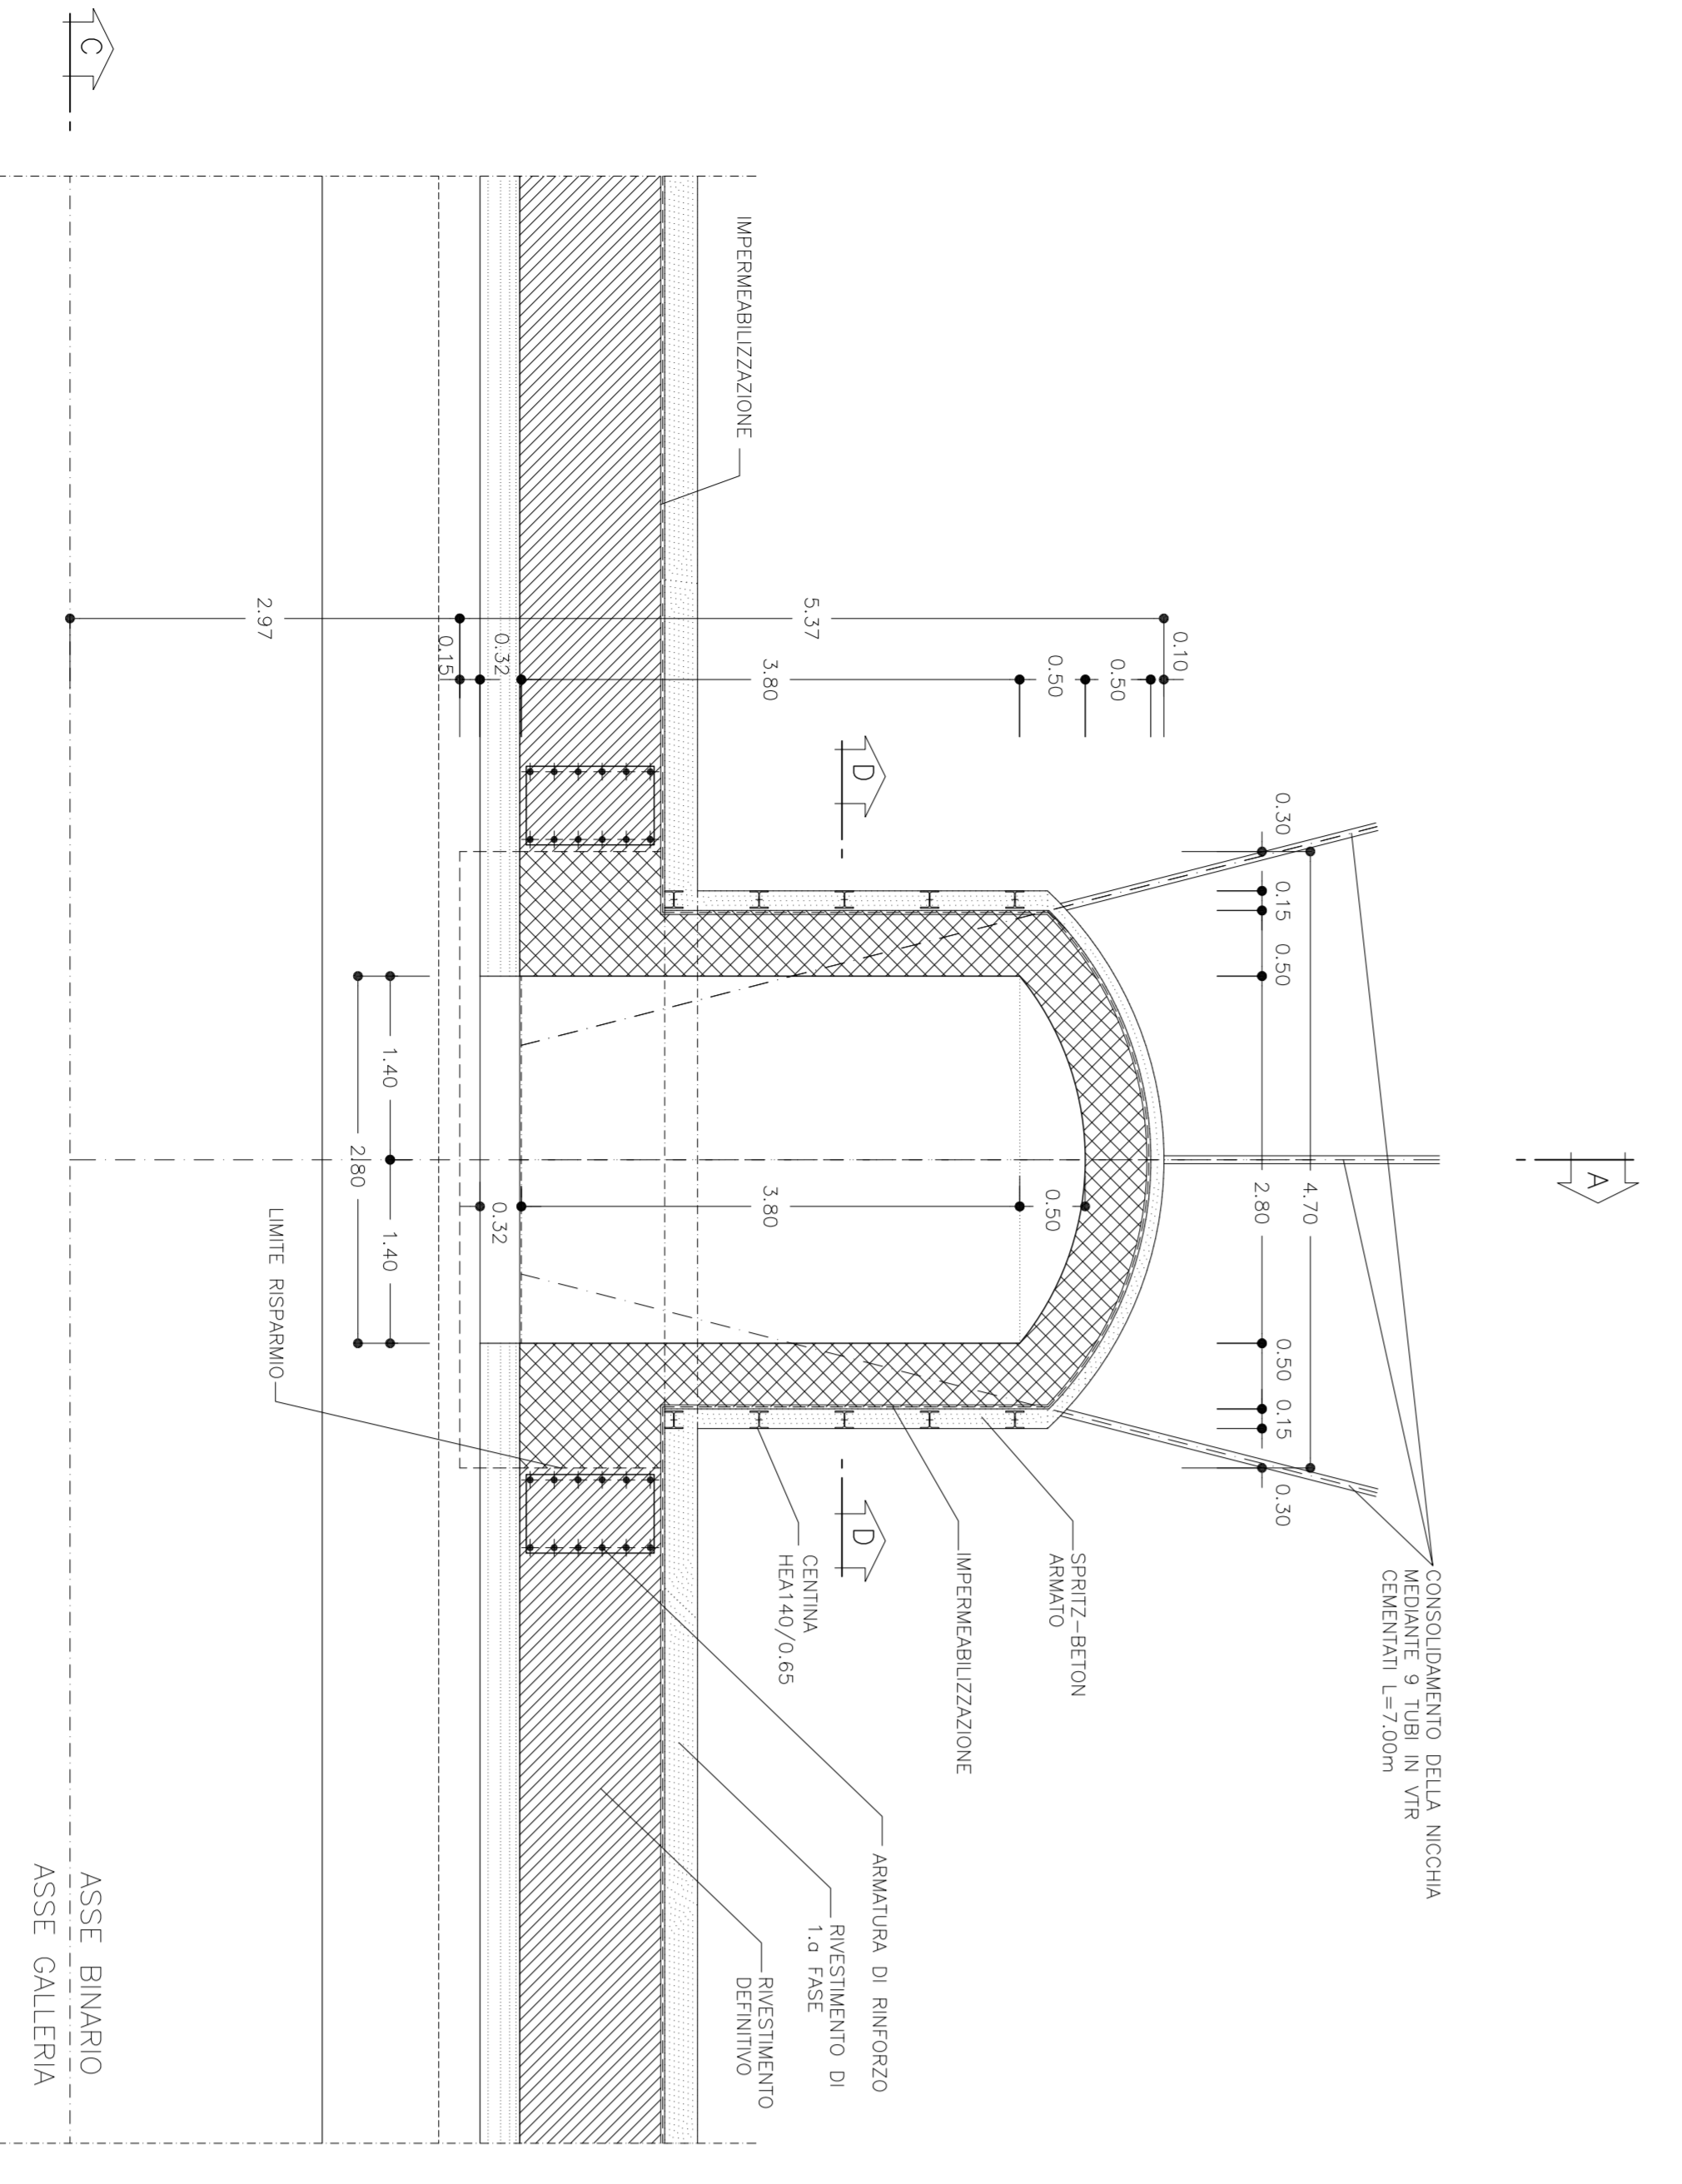

SEZIONE D-D
SCALA 1:50
SEZIONE TRASVERSALE

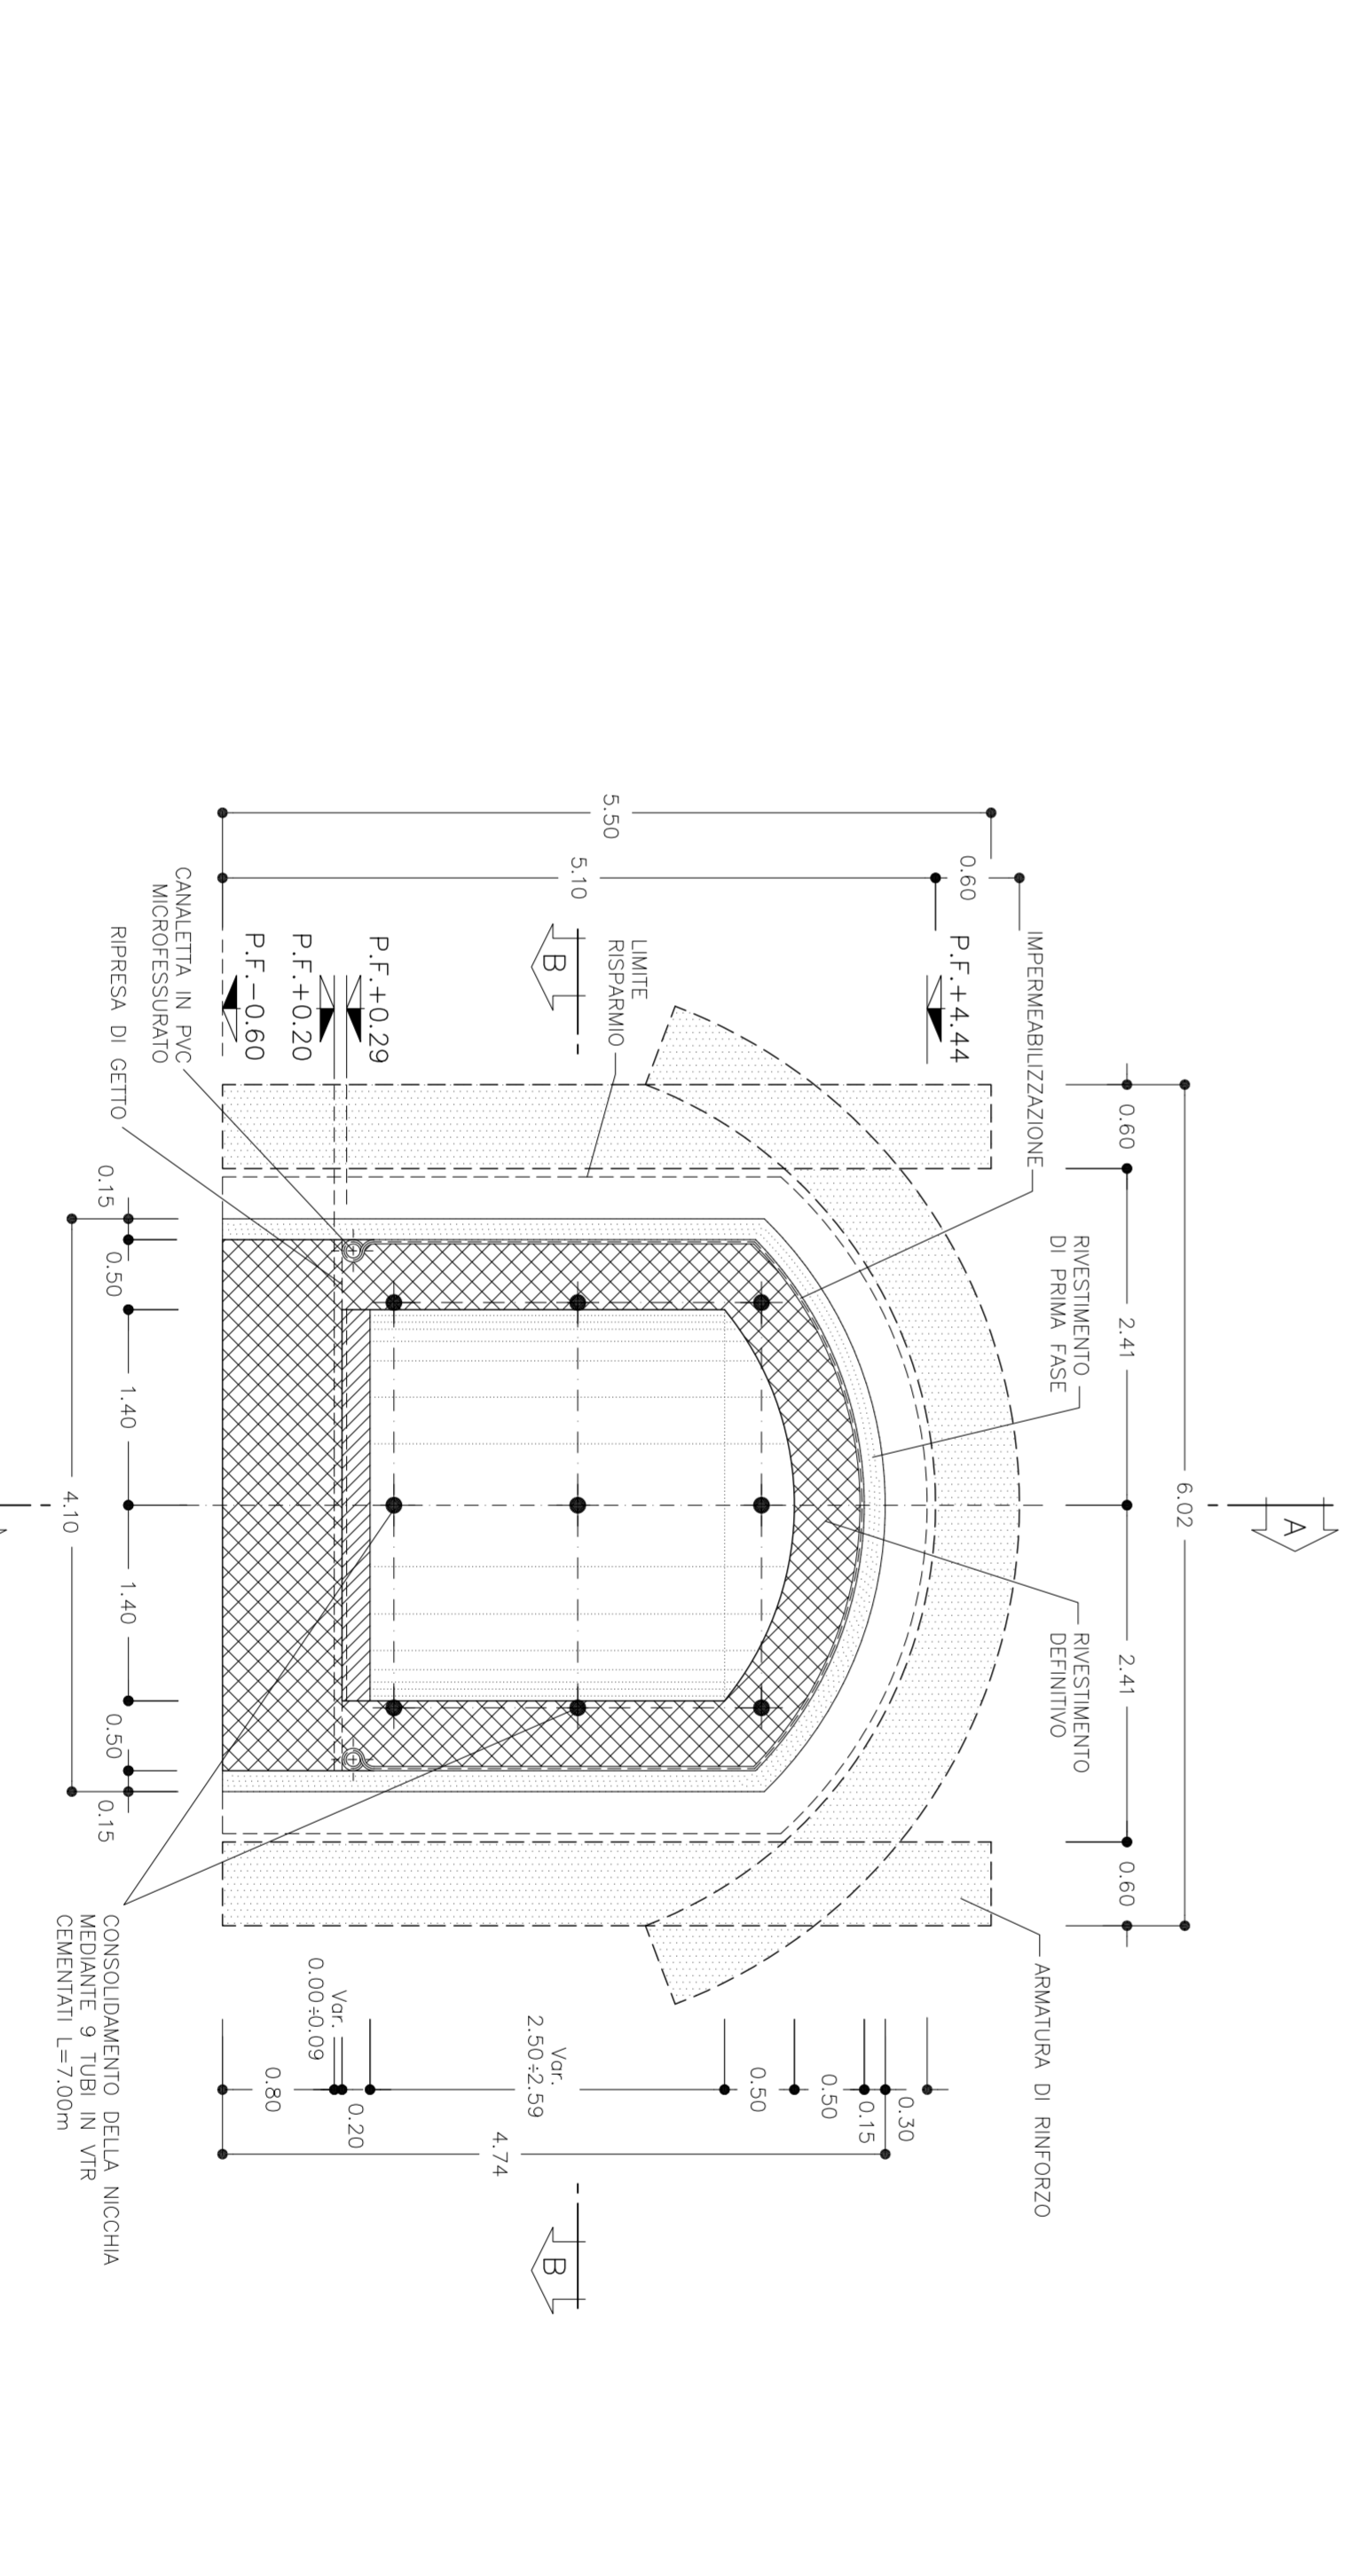

LEGENDA

- P.C. PIANO DEI CENTRI
- P.F. PIANO DEL FERRO
- P.L.M. PIANO MESSA A NIVELLO

TABELLA MATERIALI




COMMITTEE:

GENERAL CONTRACTOR: **COOP**

INFRASTRUCTURE FERROVIARIE STRATEGICHE DEFINITE DALLA LEGGE OBIETTIVO N.443/01

TRATTA A.V./A.C. TERZO VALICO DEI GOVI

PROGETTO DEFINITIVO

GALLERIA NATURALE A SINCOLO BINARIO

VELOCITA' < 200 km/h

NICCHIE PER LUCE E FORZA MOTRICE INF

TPOLOGICO - SCAVI, CONSOLIDAMENTI E CARPENTERIA

GENERAL CONTRACTOR: **ITALFER S.p.A.**

SCALE: 1:50

FATT. PLOT: 1:0.05 **NOME FILE: 12054101** **RED: CS** **DATA: 15.03.12**