



SEZIONE A-A
SCALA 1:50

SEZIONE TRASVERSALE

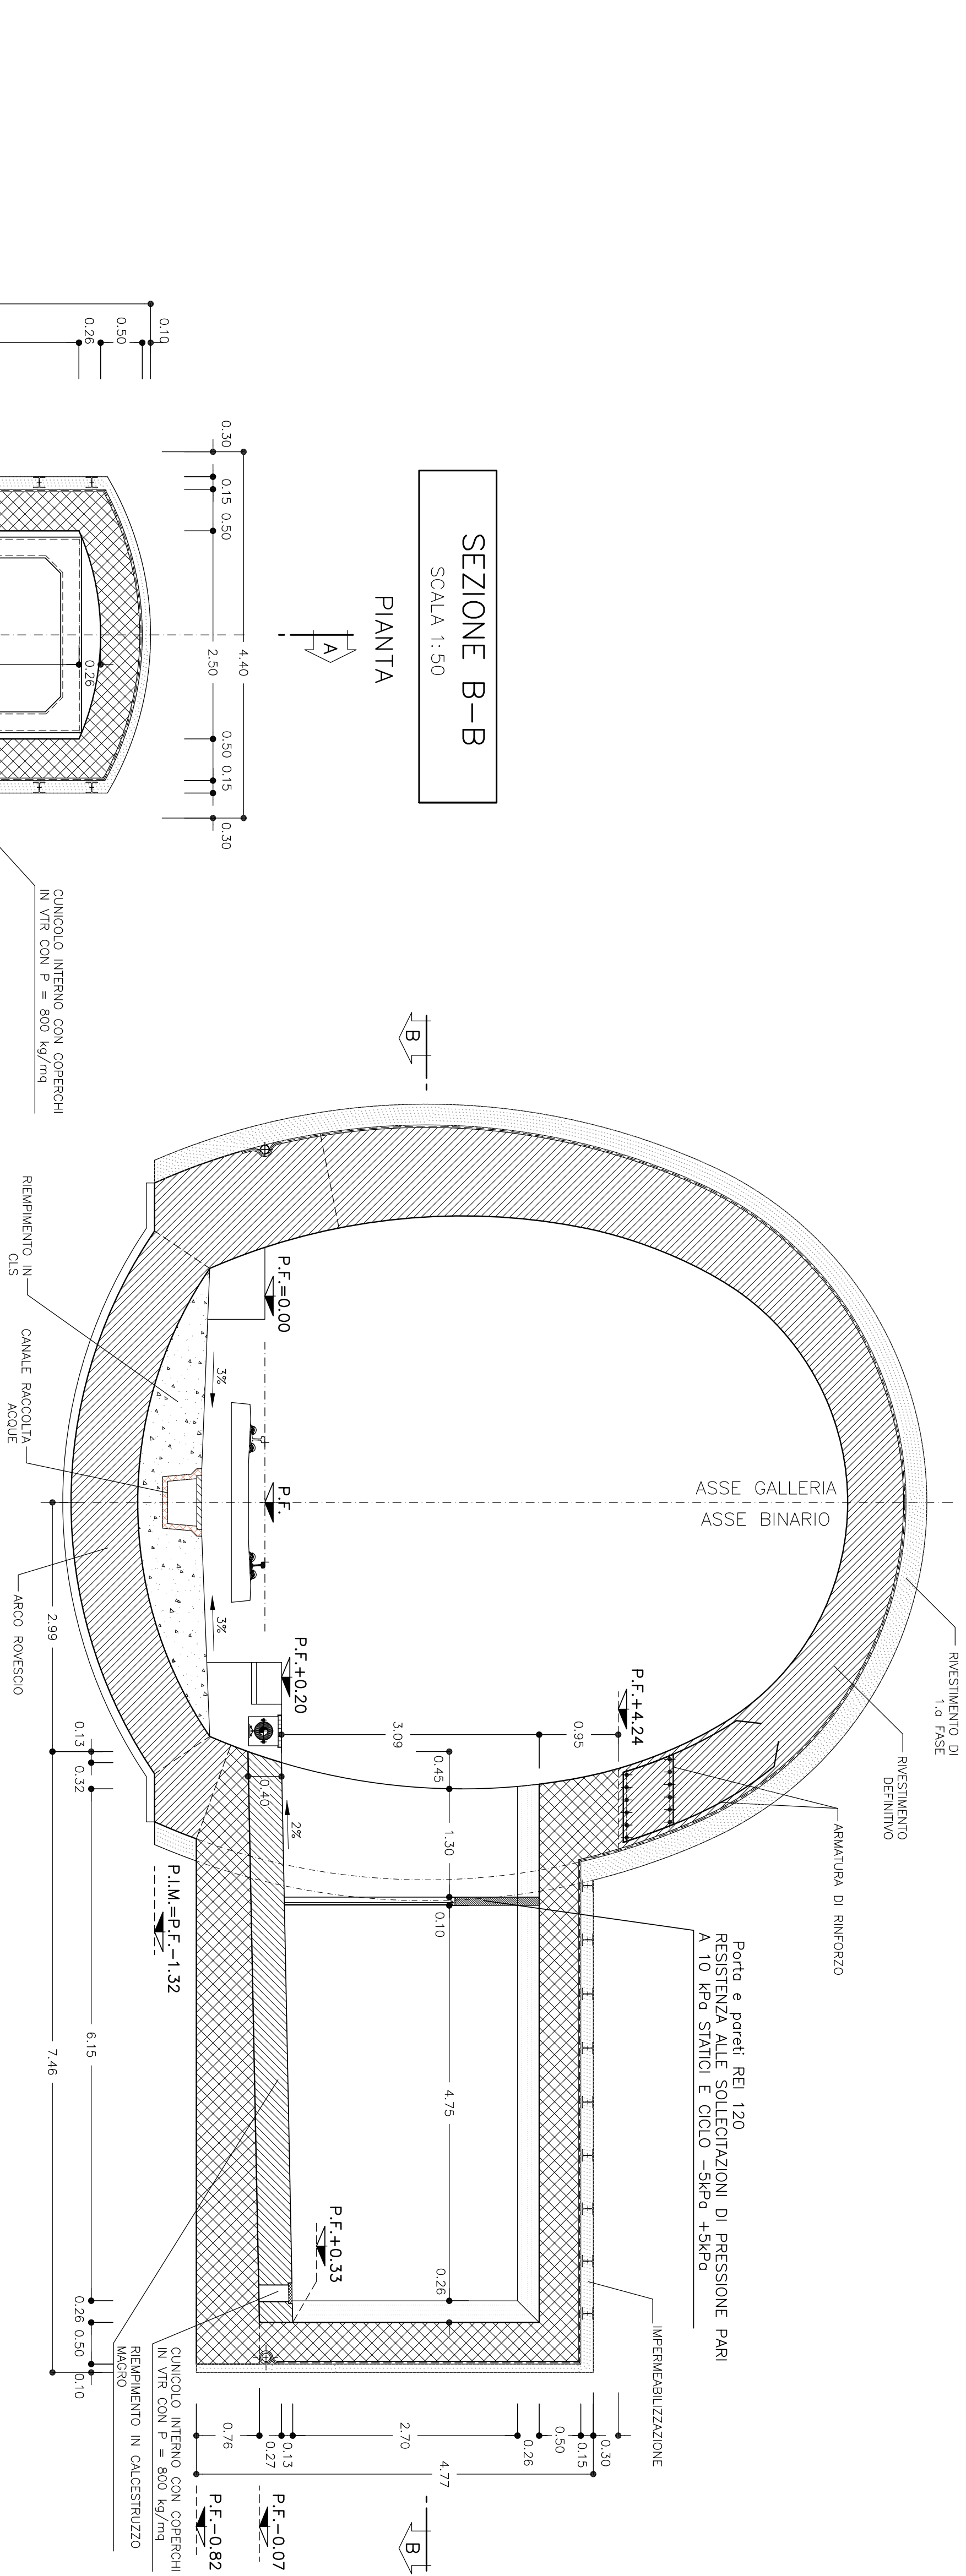

SEZIONE B-B
SCALA 1:50

PIANTA

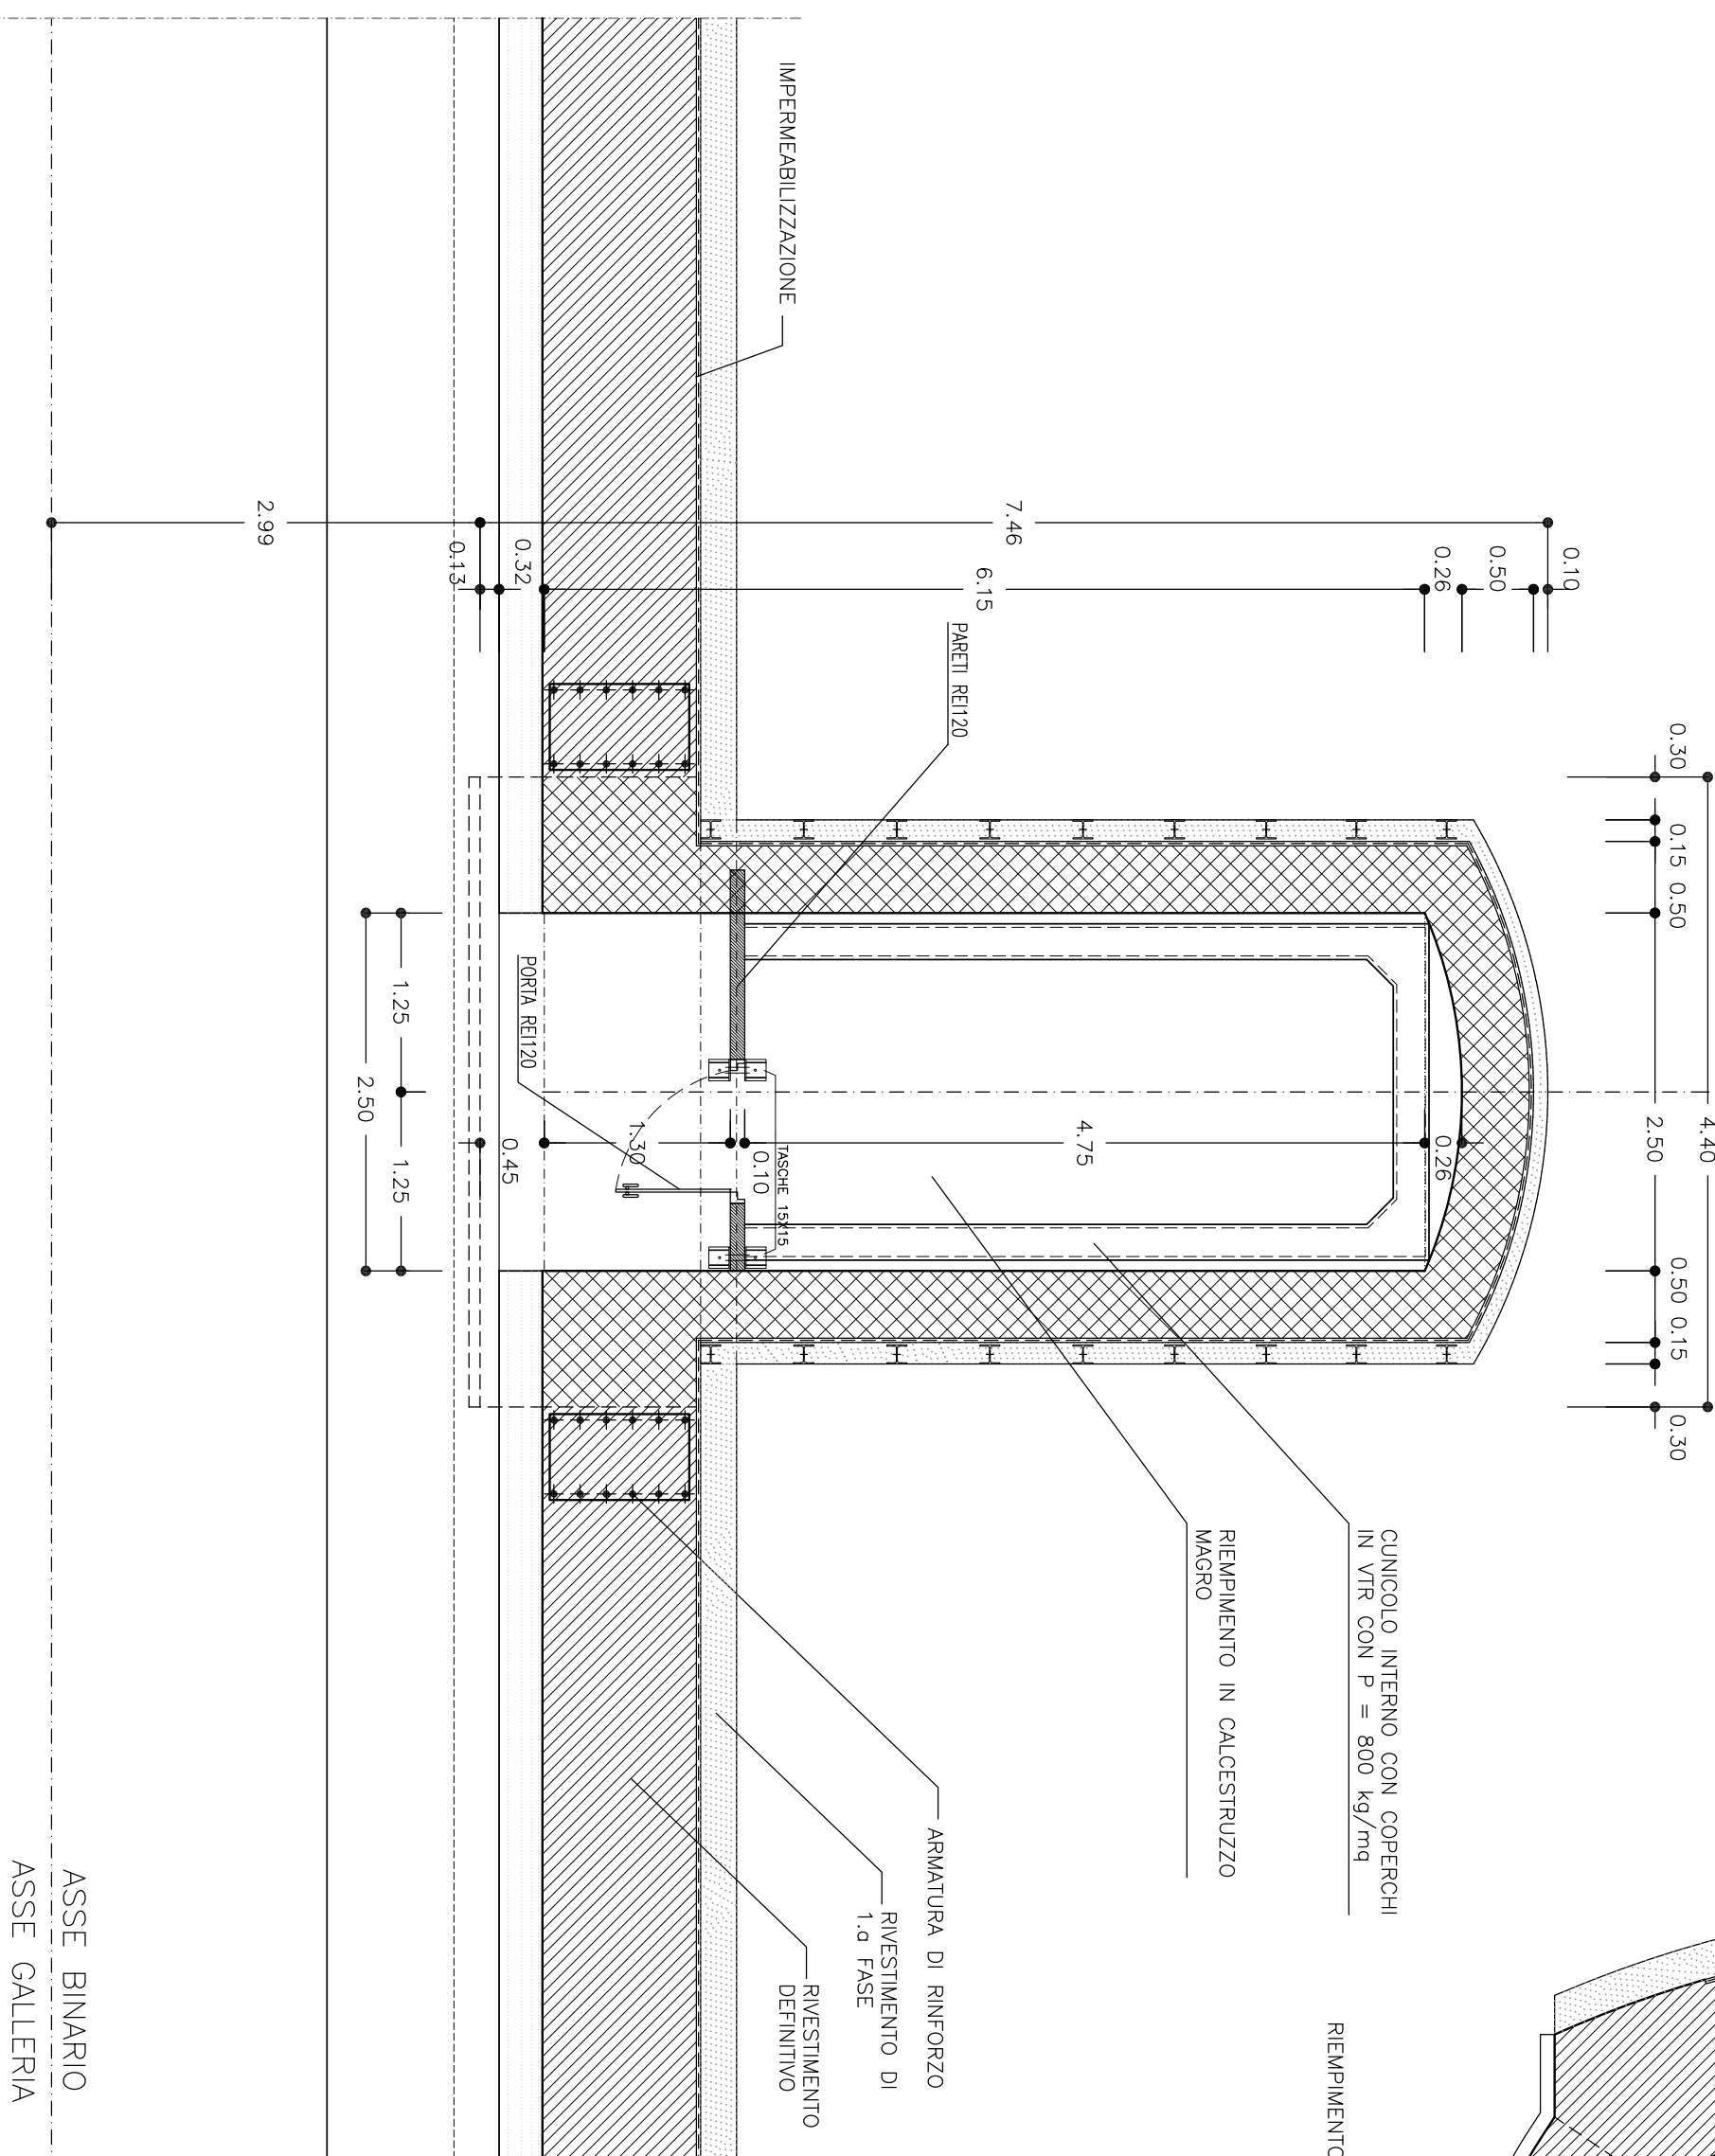

INCIDENZA ARMATURA DI RINFORZO = 75kg/mc


COMMITENTE:



ALTA Sorveglianza:



GENERAL CONTRACTOR:

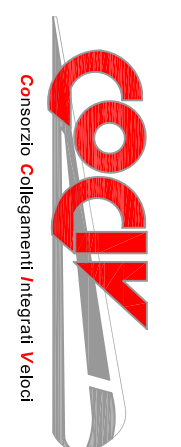

INFRASTRUTTURE FERROVIARIE STRATEGICHE DEFINITE DALLA LEGGE OBIETTIVO N.443/01
TRATTA A.V./A.C. TERZO VALICO DEI GIOVI
PROGETTO DEFINITIVO
NICCHIE TECNOLOGICHE IN GALLERIA NATURALE
Nicchie BTS
Architettonico

GENERAL CONTRACTOR		ITALFERR S.P.A.		SCALA:		1:50	
Consortio COCIV Project Manager							
26/03/2012		LOTTO		0 0			
COMMESSA		FASE		ENTE		TIPO DOC.	
A 3 0 1		D		C V		B B	
PROGETTAZIONE		OPERA/DESCRIZIONE		PROGNO		REV.	
E00 ADEGUAMENTO SICUREZZA IN GALLERIA		G N 0 0 0 X		0 4 1		E	
Rev.	Descrizione emissione	Redatto	Data	Verificato	Data	Progettista	Data
		Ing. Perzan	16/03/2012	Ing. F. Cadi	20/03/2012	Ing. E. Pogon	23/03/2012
						IL PROGETTISTA	
						Nome File: A3110404-CV8-ADM-004-01_000	
						CUP: F81H92000000008	