



SEZIONE B-B  
SCALE 1:50

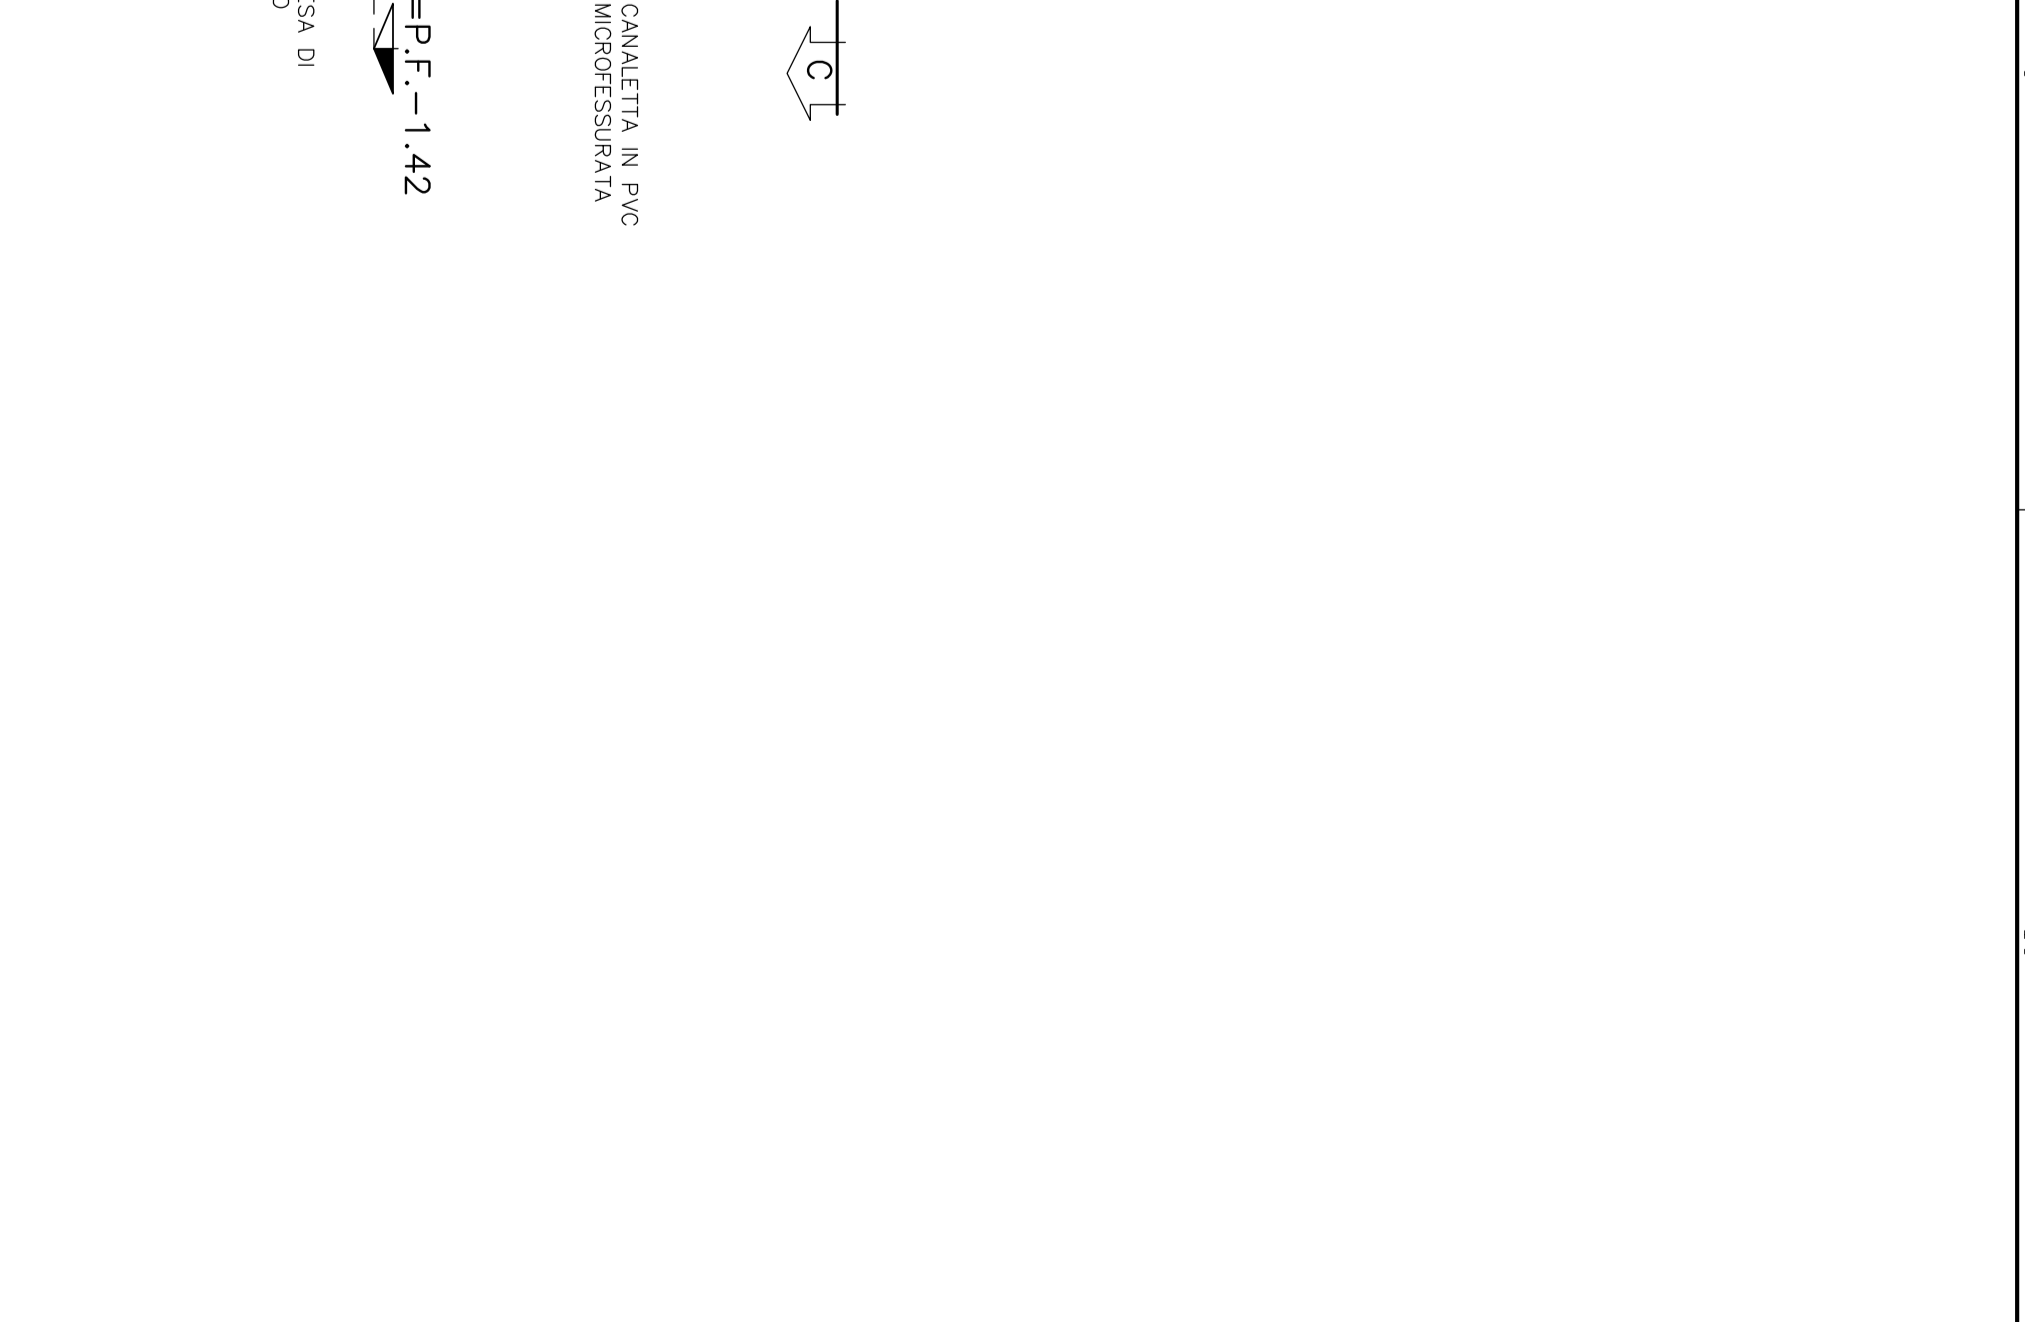


SEZIONE A-A  
SCALE 1:50


PARTICOLARE A  
SCALE 1:25

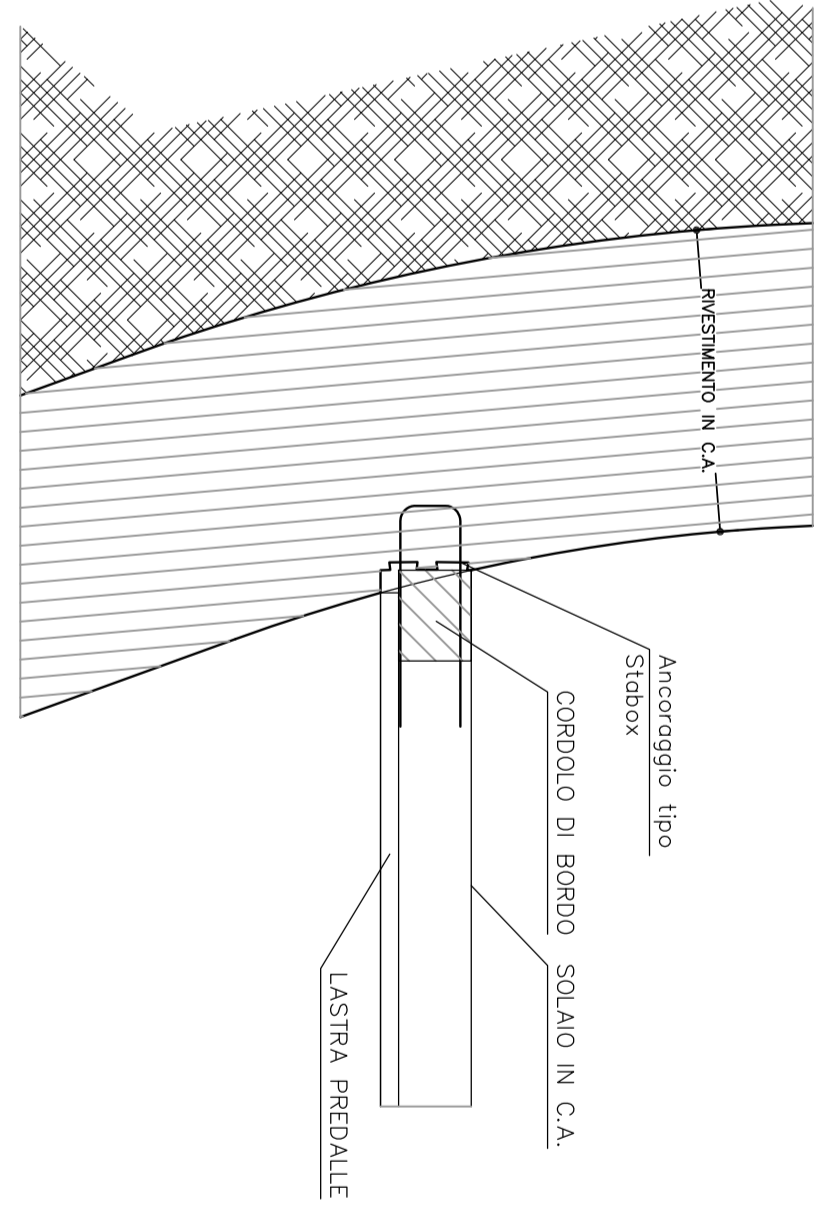

PARTICOLARE A  
SCALE 1:25

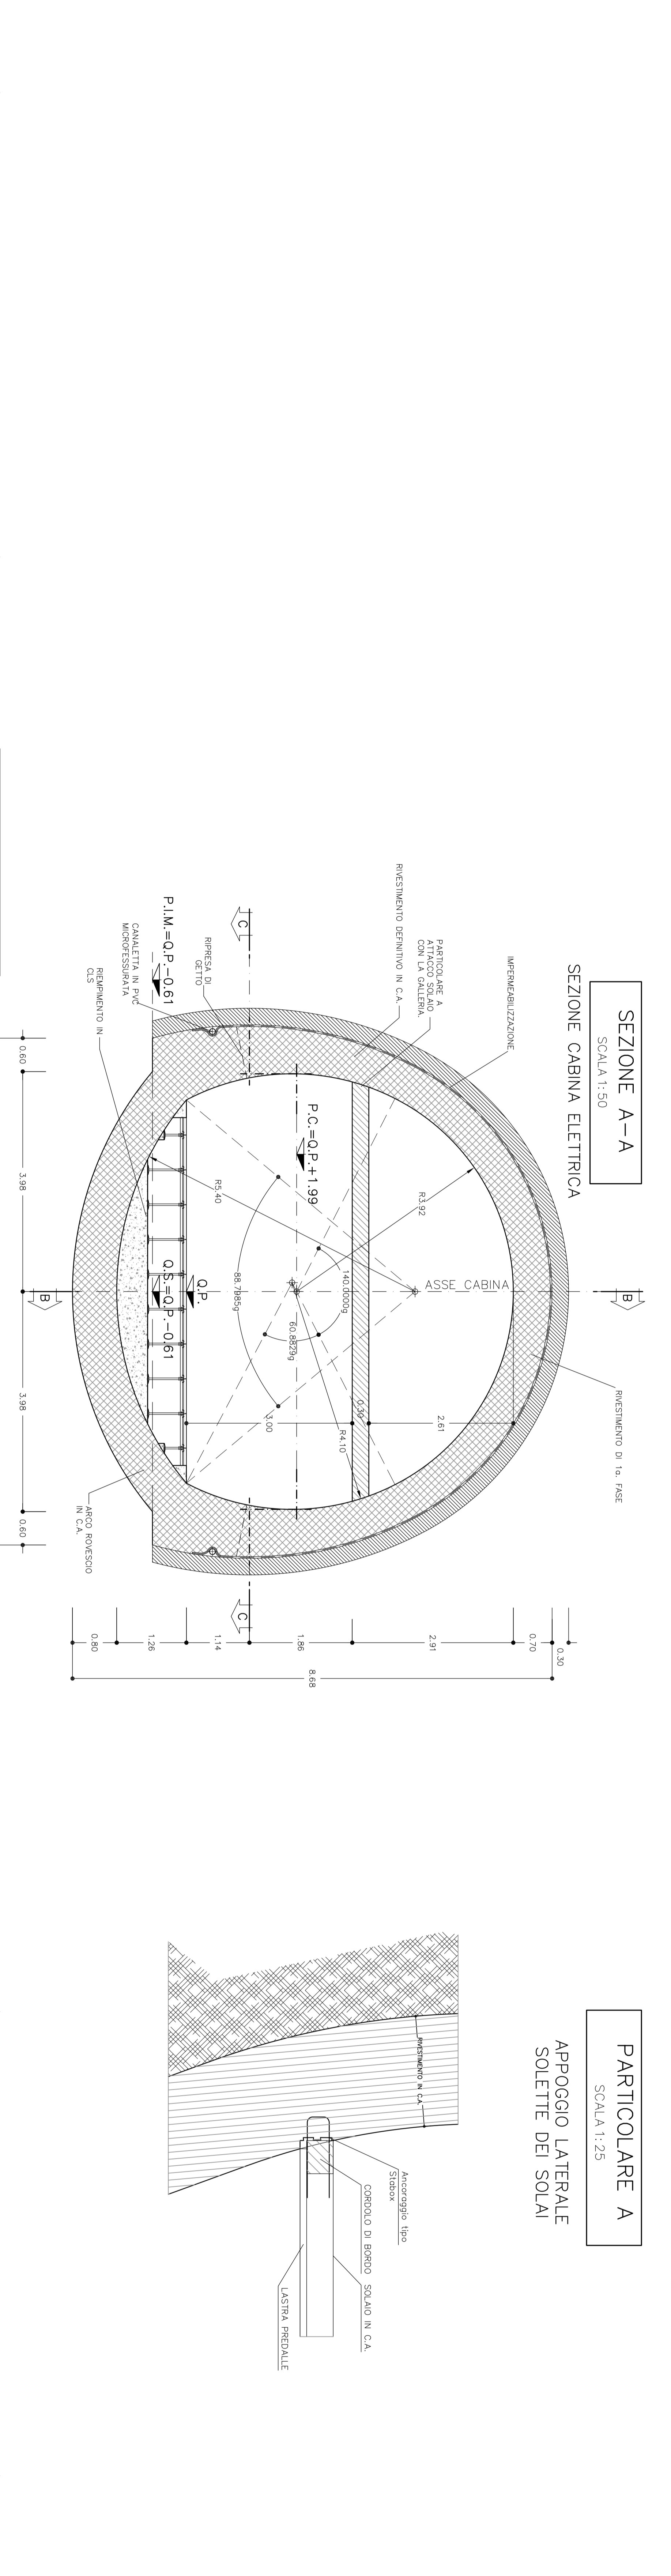

SEZIONE C-C  
SCALE 1:50

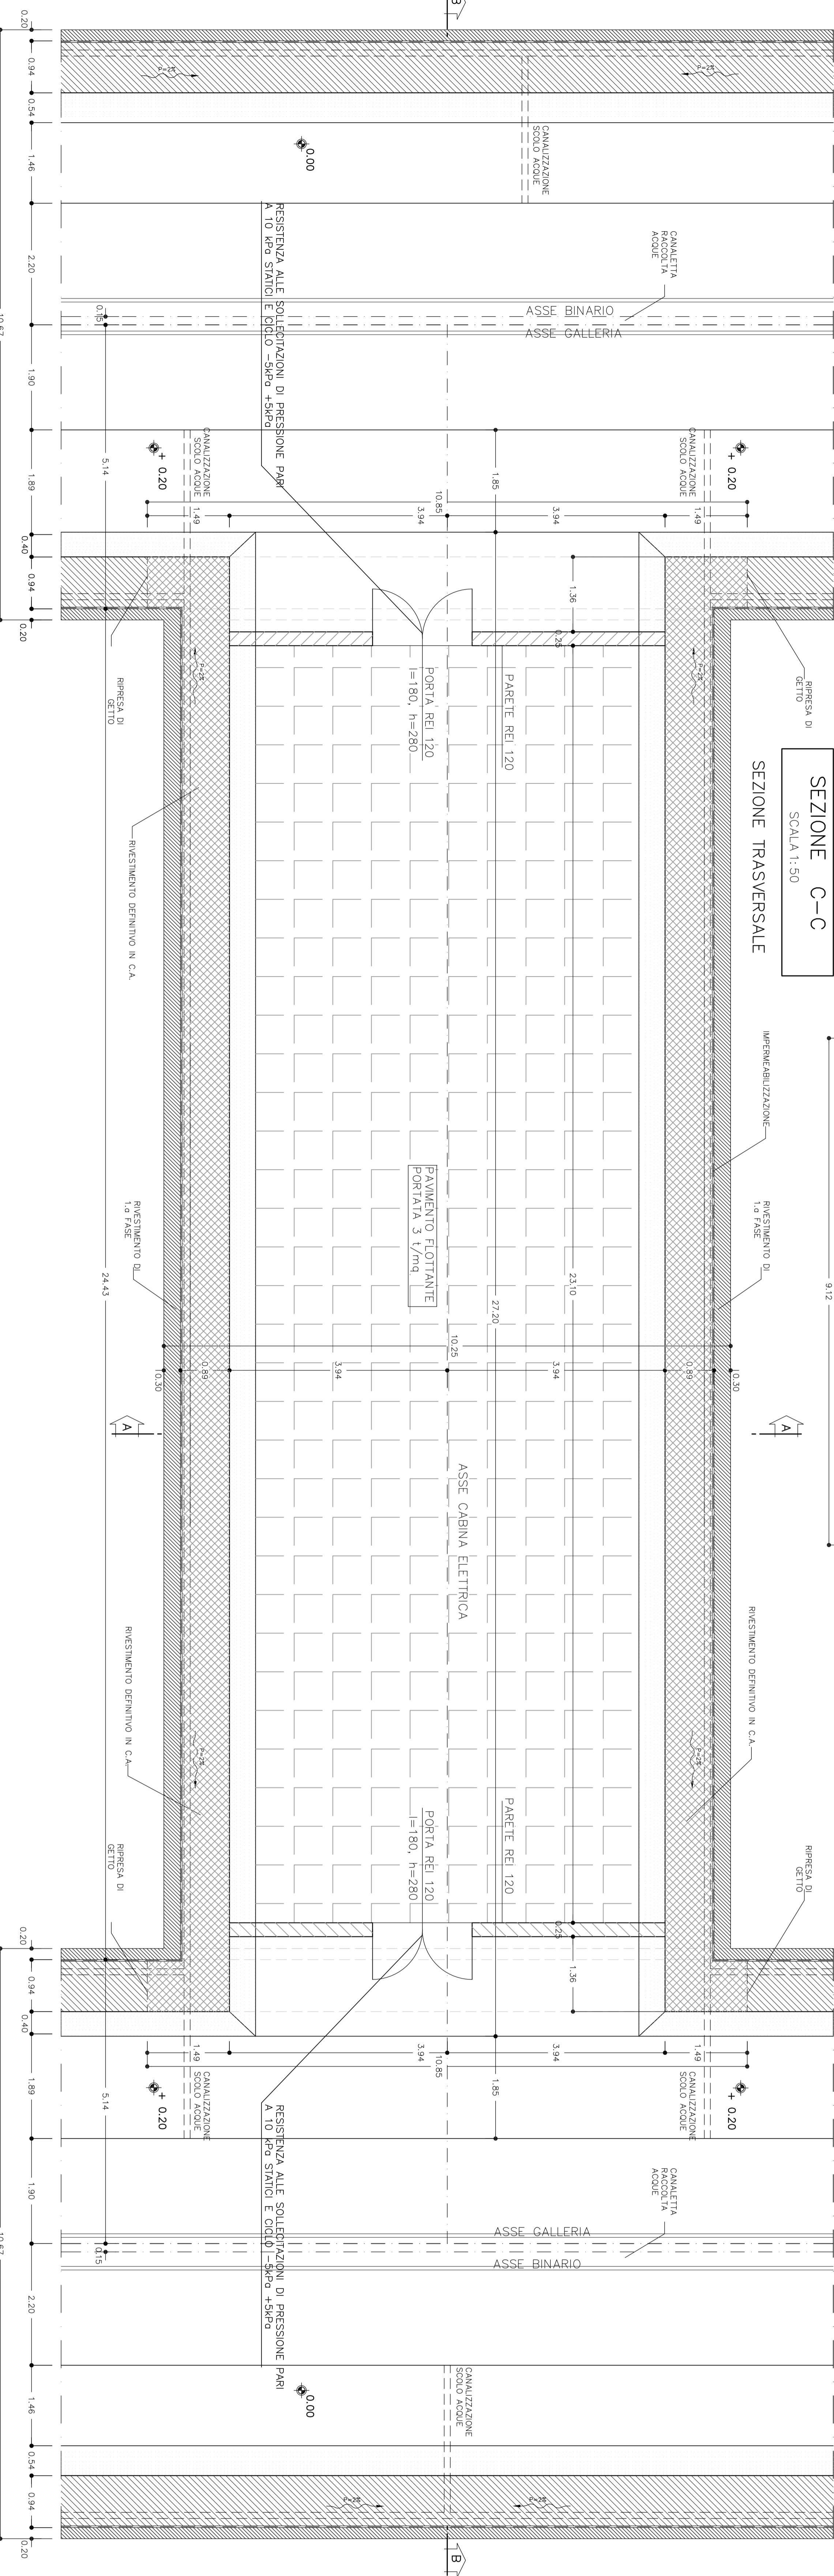

SEZIONE TRASVERSALE  
SCALE 1:50






INFRASTRUTTURE FERROVIARIE STRATEGICHE DEFINITE DALLA LEGGE OBBIETTIVO N.443/01

TRATTA A.V./A.C. TERZO VALICO DEI GIOVI

PROGETTO DENUNTIVO

NICCHIE TECNOLOGICHE IN GALLERIA NATURALE

Galleria Naturale - Cabine MT/BT

Architettonico

GENERAL CONTRACTOR		INDITRICE S.p.A.	
COCOIL		1:50	
PROGETTO	REDAZIONE	VERIFICA	APPROVAZIONE


