



**PARTICOLARE A**  
SCALA 1:25

**APPOGGIO LATERALE  
SOLETTE DEI SOLAI**

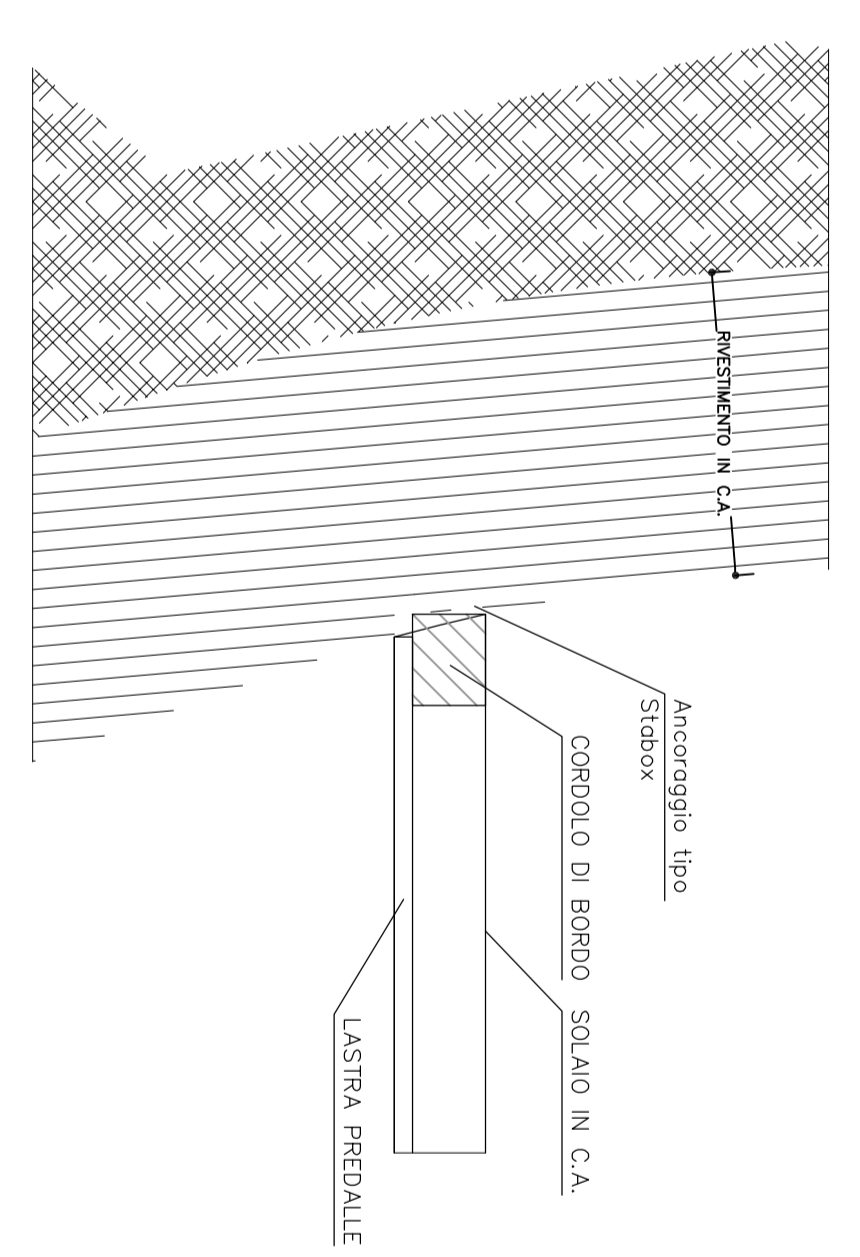


**SEZIONE A-A**  
SCALA 1:50

**SEZIONE BY-PASS**

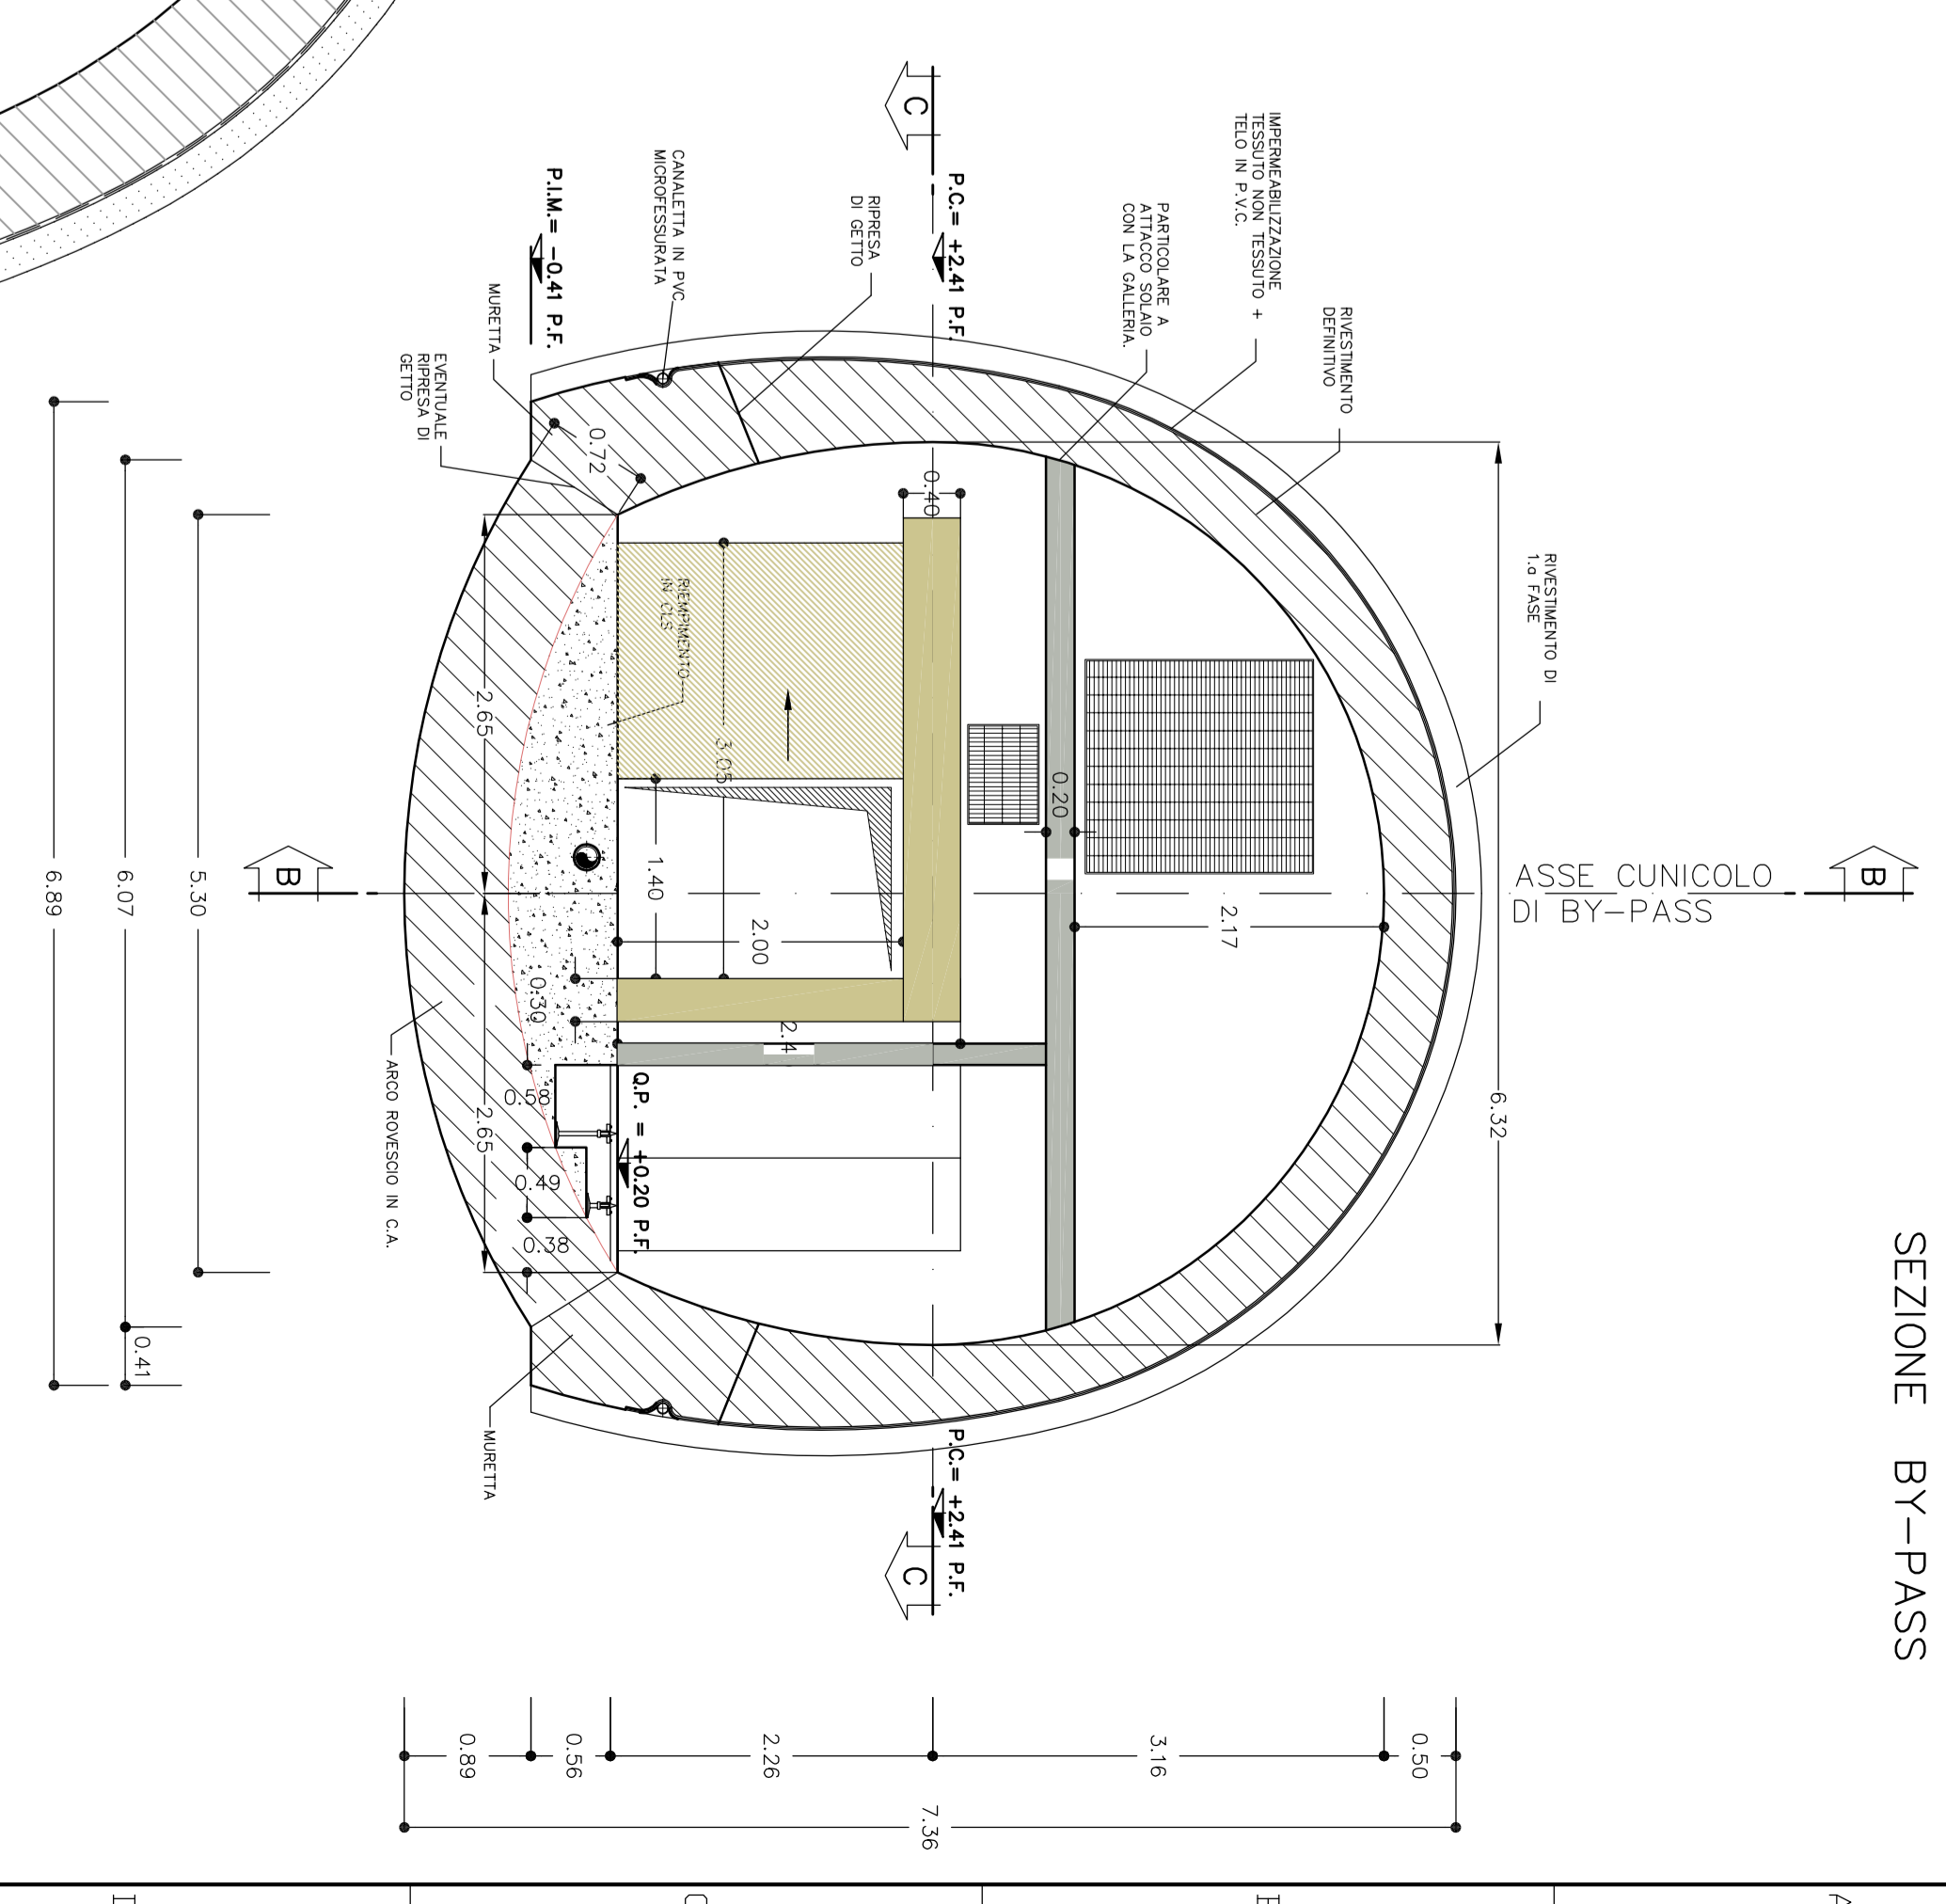


**SEZIONE B-B**  
SCALA 1:50

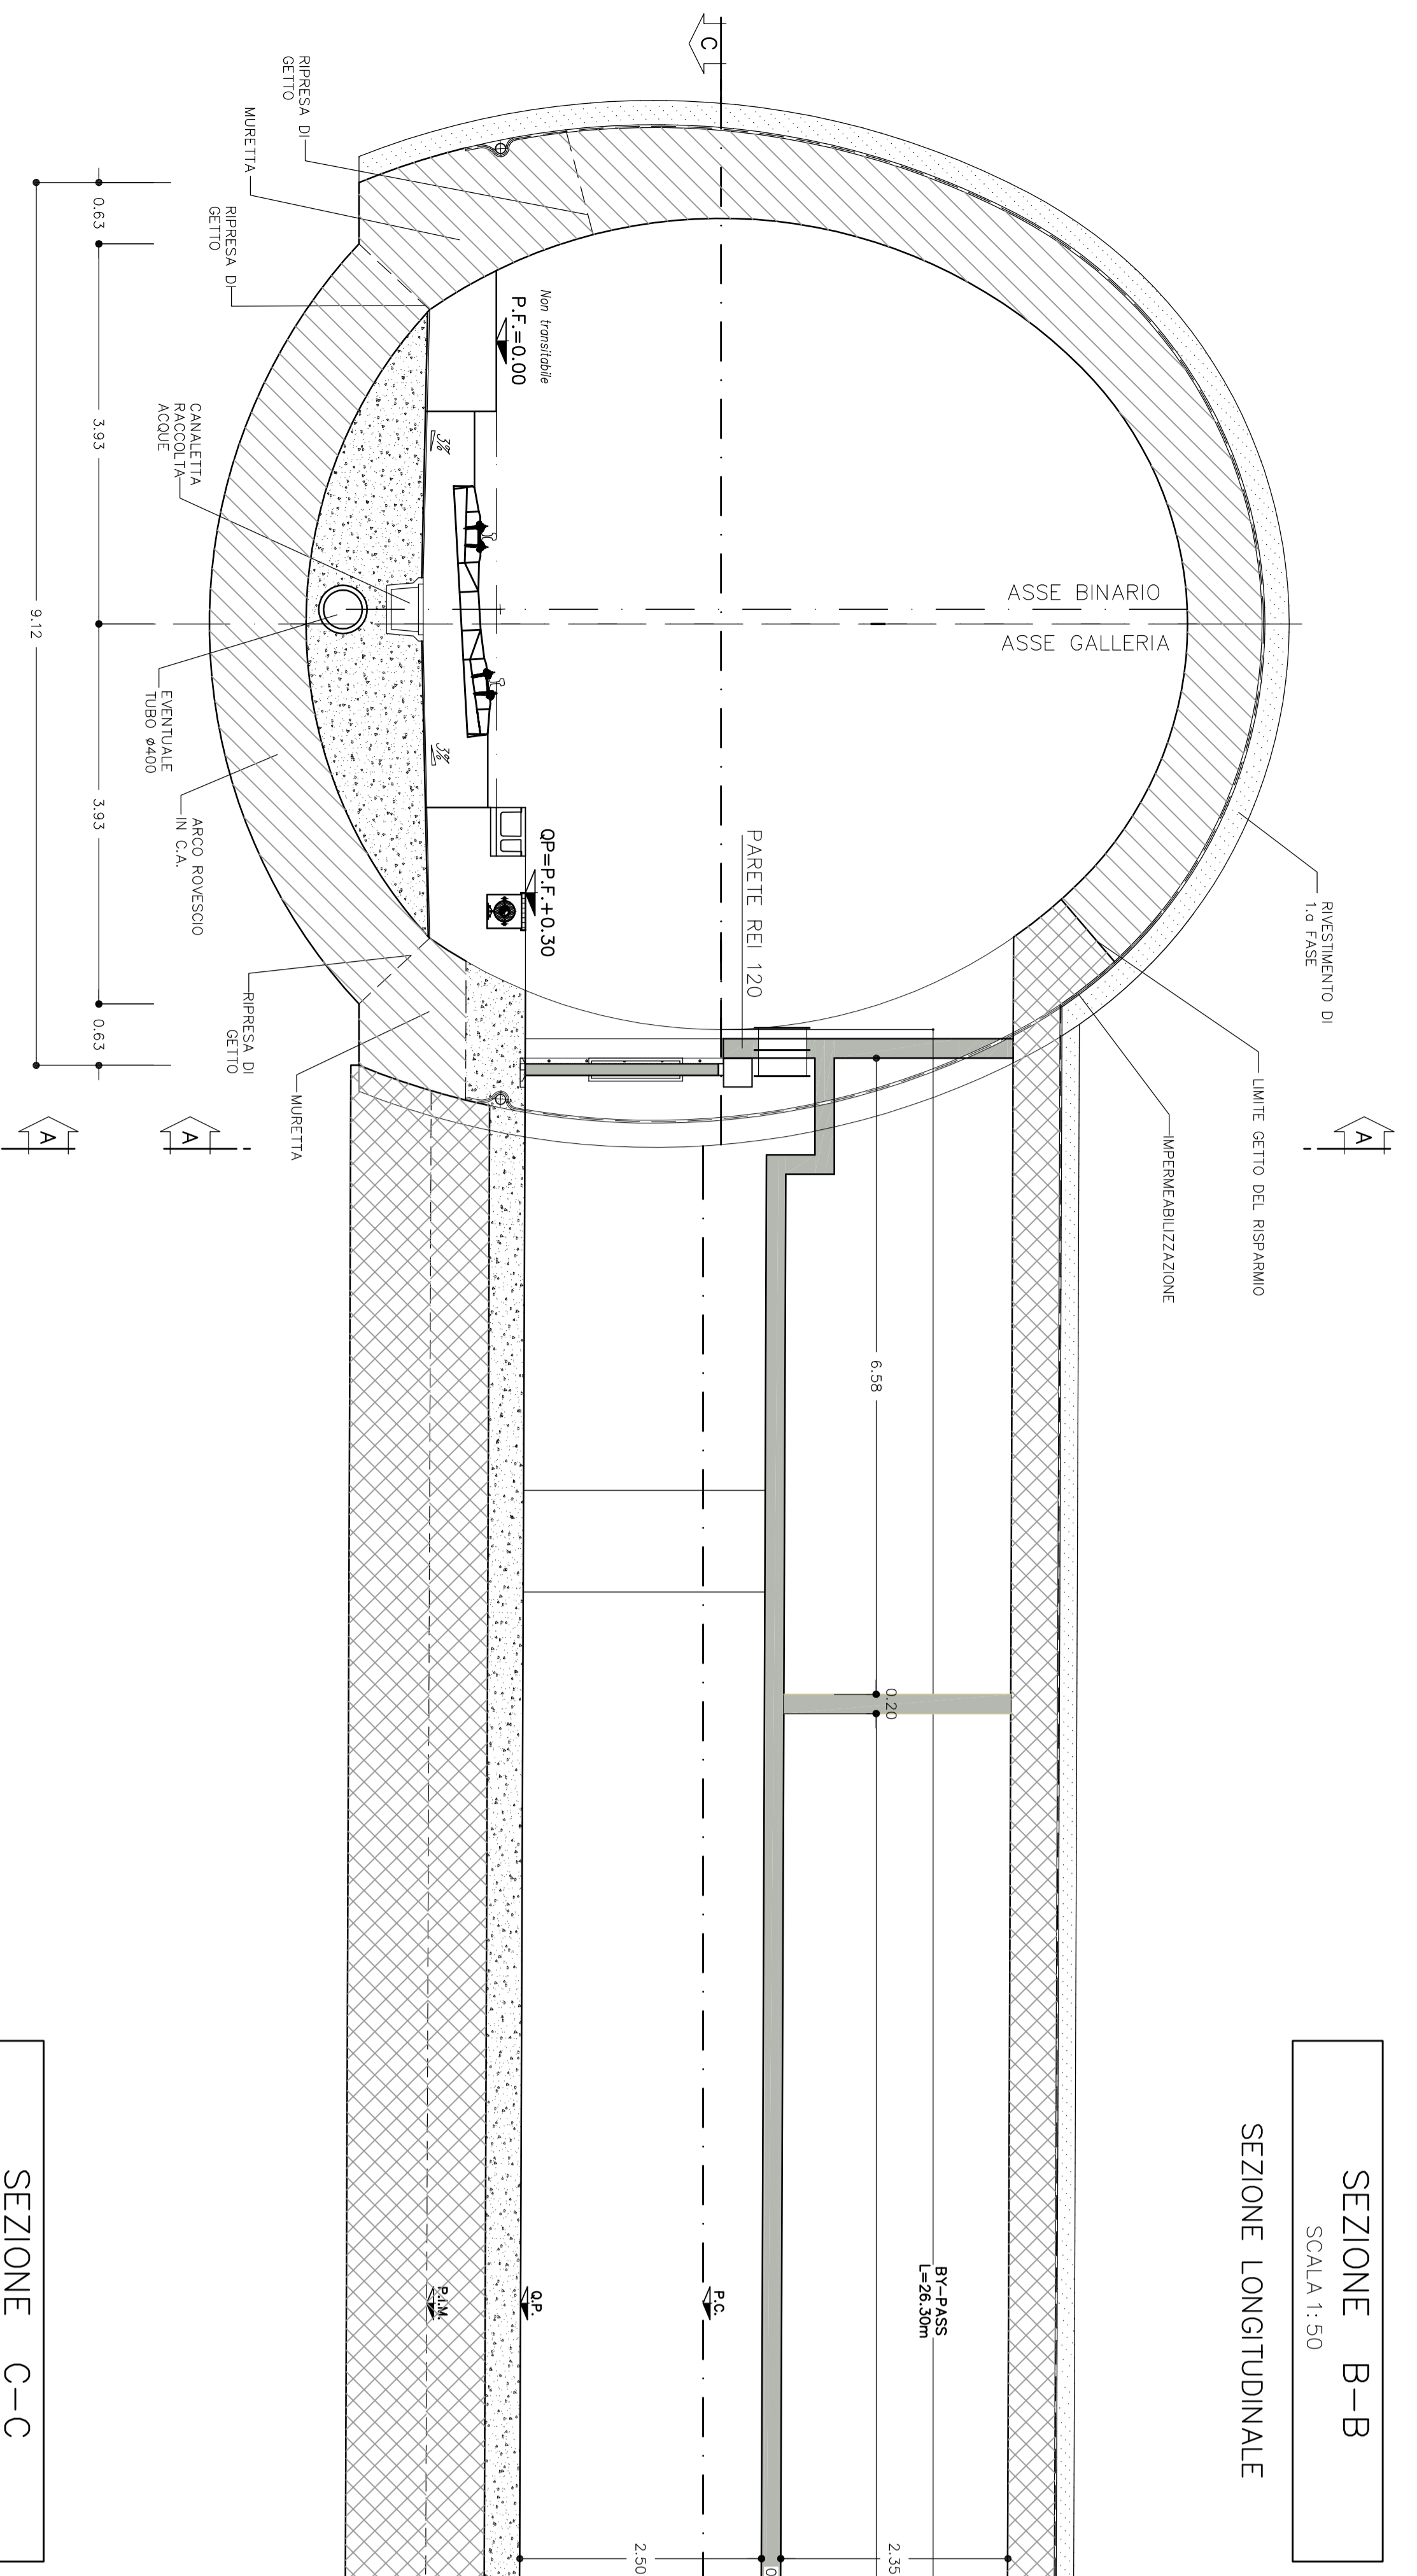

**SEZIONE C-C**  
SCALA 1:50

**SEZIONE TRASVERSALE**

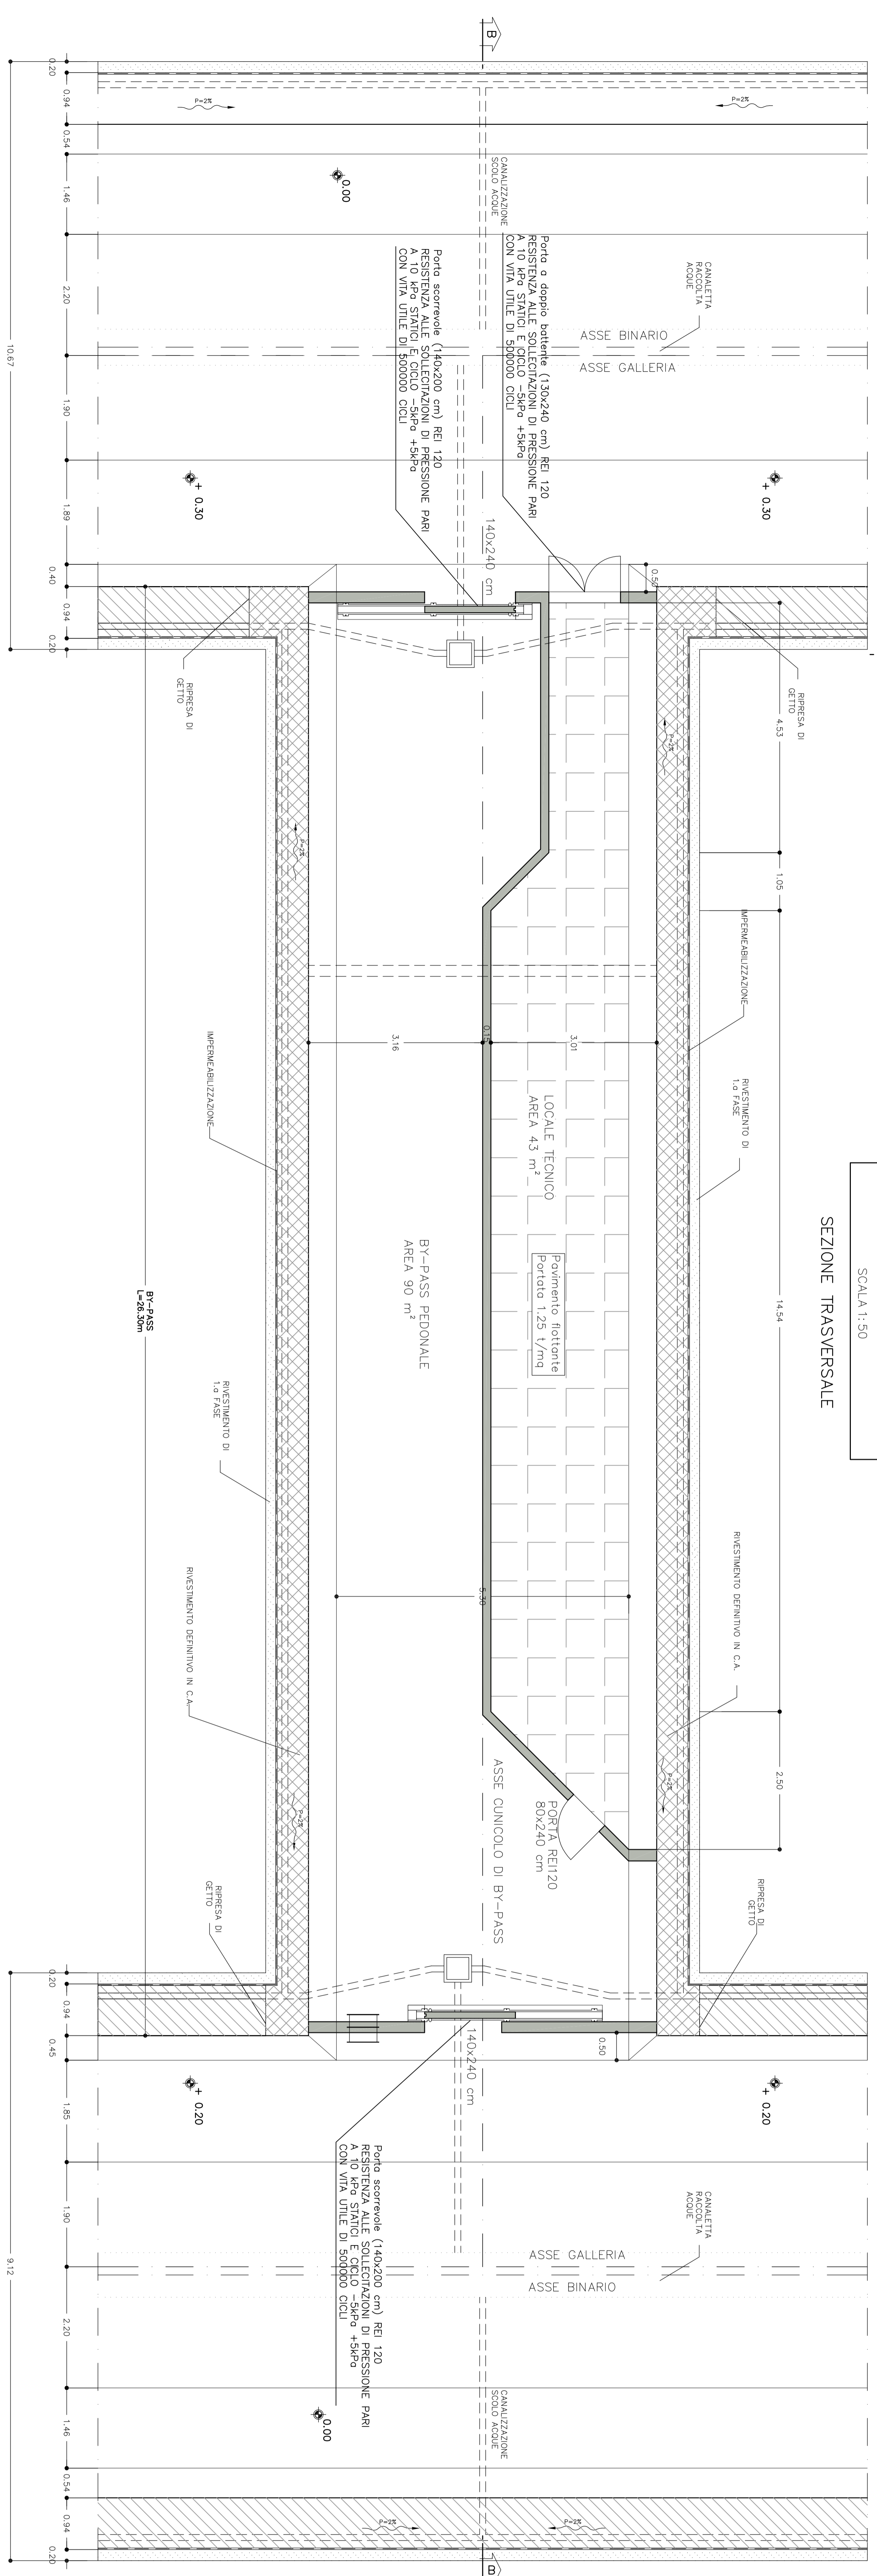

**COMITENTE:**  
ALTA SPEDIZIENZA:

**GENERAL CONTRACTOR:**  
INFRASTRUTTURE FERROVIARIE STRATEGICHE DEFINITE DALLA  
LEGE OBBLITTO N.443/01  
TRATTA A.V./A.C. TERZO VALICO DEI GIOVI  
PROGETTO DEFINITIVO  
**NICCHIE TECNOLOGICHE IN GALLERIA NATURALE**  
By-Pass  
Architettonico

**GENERAL CONTRACTOR:**  
ITALIEN S.P.A.

**SCALE:**  
1:50

**PROJECTIONS:**  
A3 01 | 00 | C V | B B | G N | 0 0 X | 0 / 3 | 6

Rev.	Descrizione	Aut.	Data	Verifica	Data	Revisione	Data	Integrità	Data
000	ASSEMBLAMENTO DEL PROGETTO	By. Project	14/03/2017	By. E. Cocchi	20/03/2017	By. E. Cocchi	20/03/2017	OK	20/03/2017
001	PROGETTO DEFINITIVO	By. Project	14/03/2017	By. E. Cocchi	20/03/2017	By. E. Cocchi	20/03/2017	OK	20/03/2017
002	PROGETTO DEFINITIVO	By. Project	14/03/2017	By. E. Cocchi	20/03/2017	By. E. Cocchi	20/03/2017	OK	20/03/2017

**GENERAL CONTRACTOR:**  
ITALIEN S.P.A.

**SCALE:**  
1:50