




SEZIONE A-A
SCALE 1:50
SEZIONE LONGITUDINALE

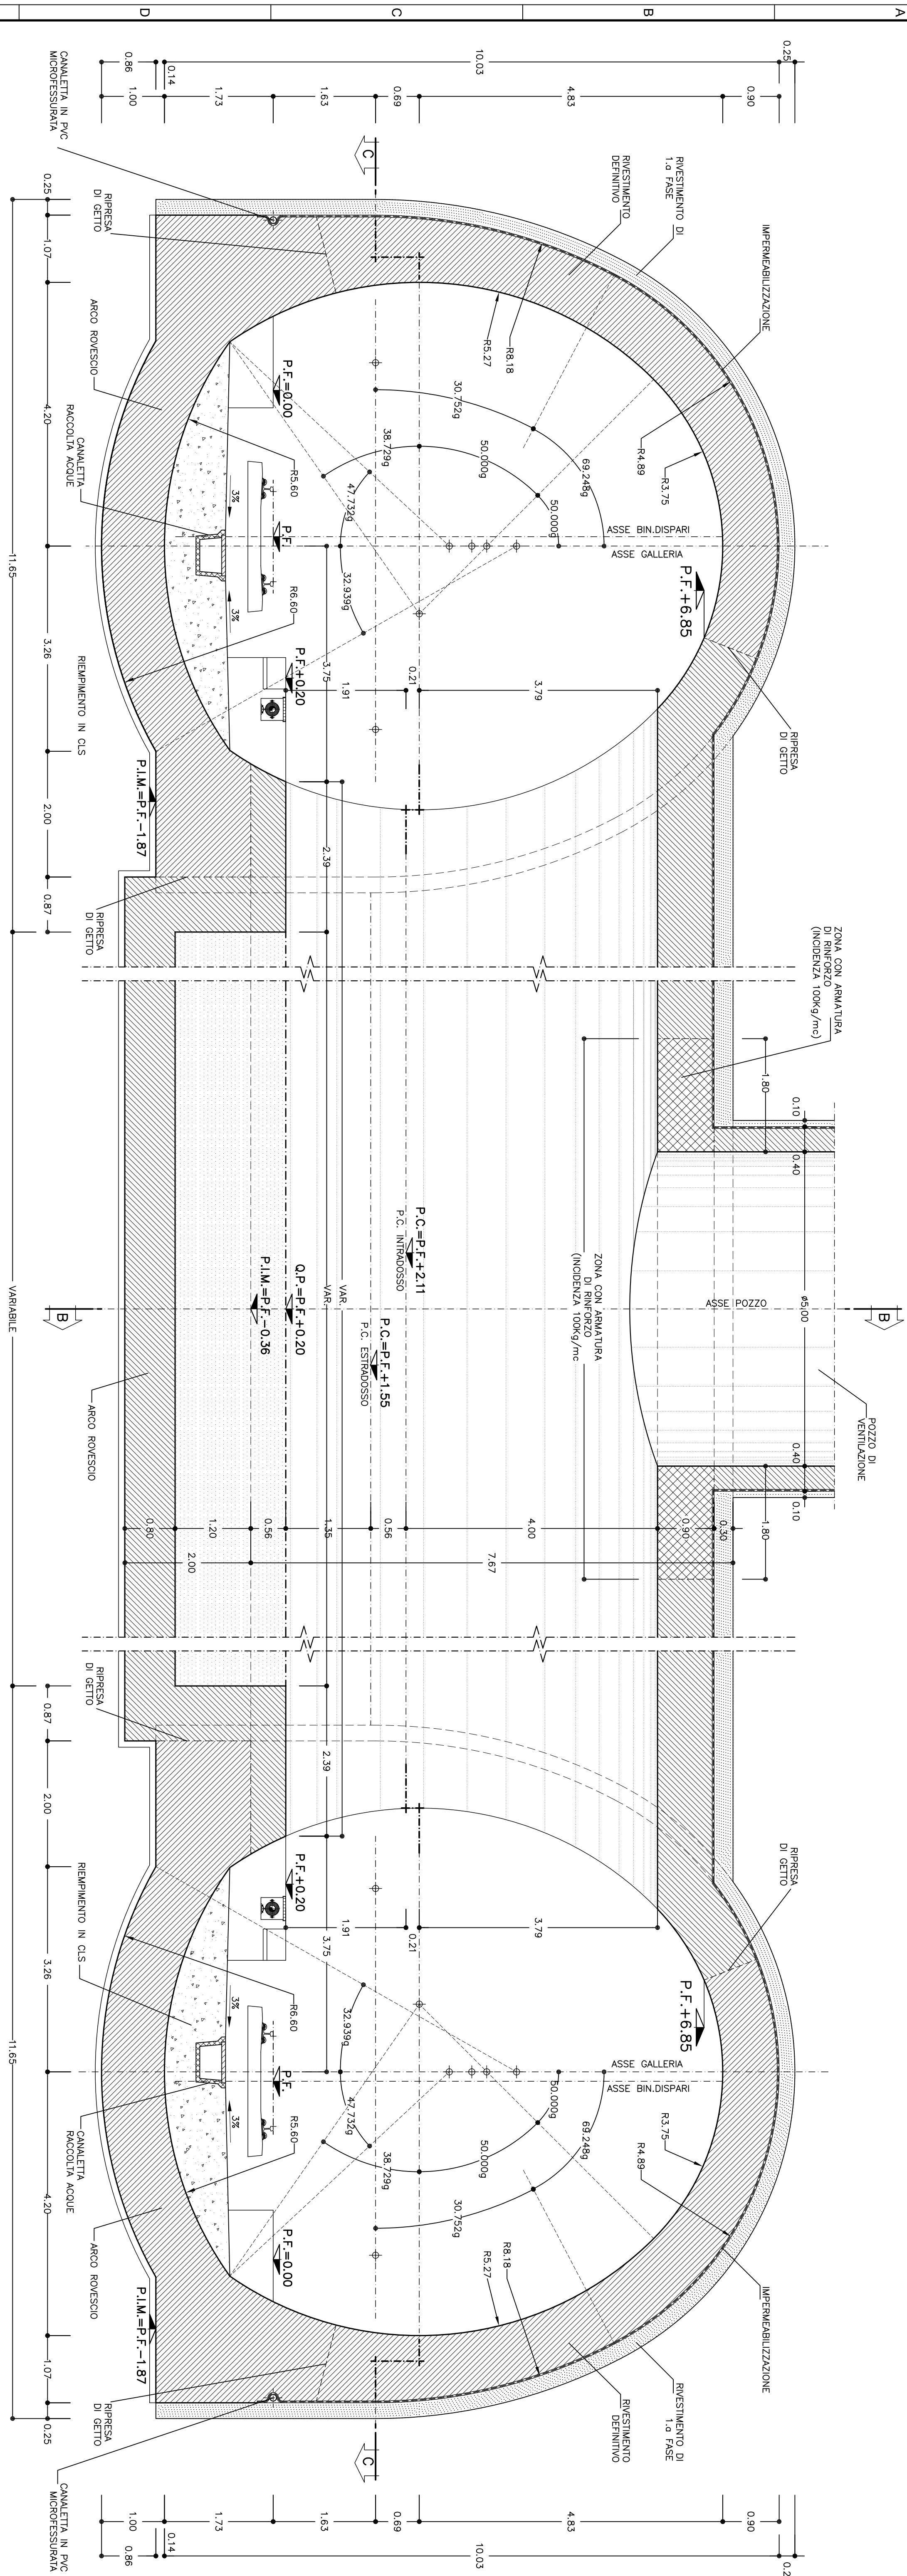

SEZIONE B-B
SCALE 1:50
SEZIONE TRASVERSALE

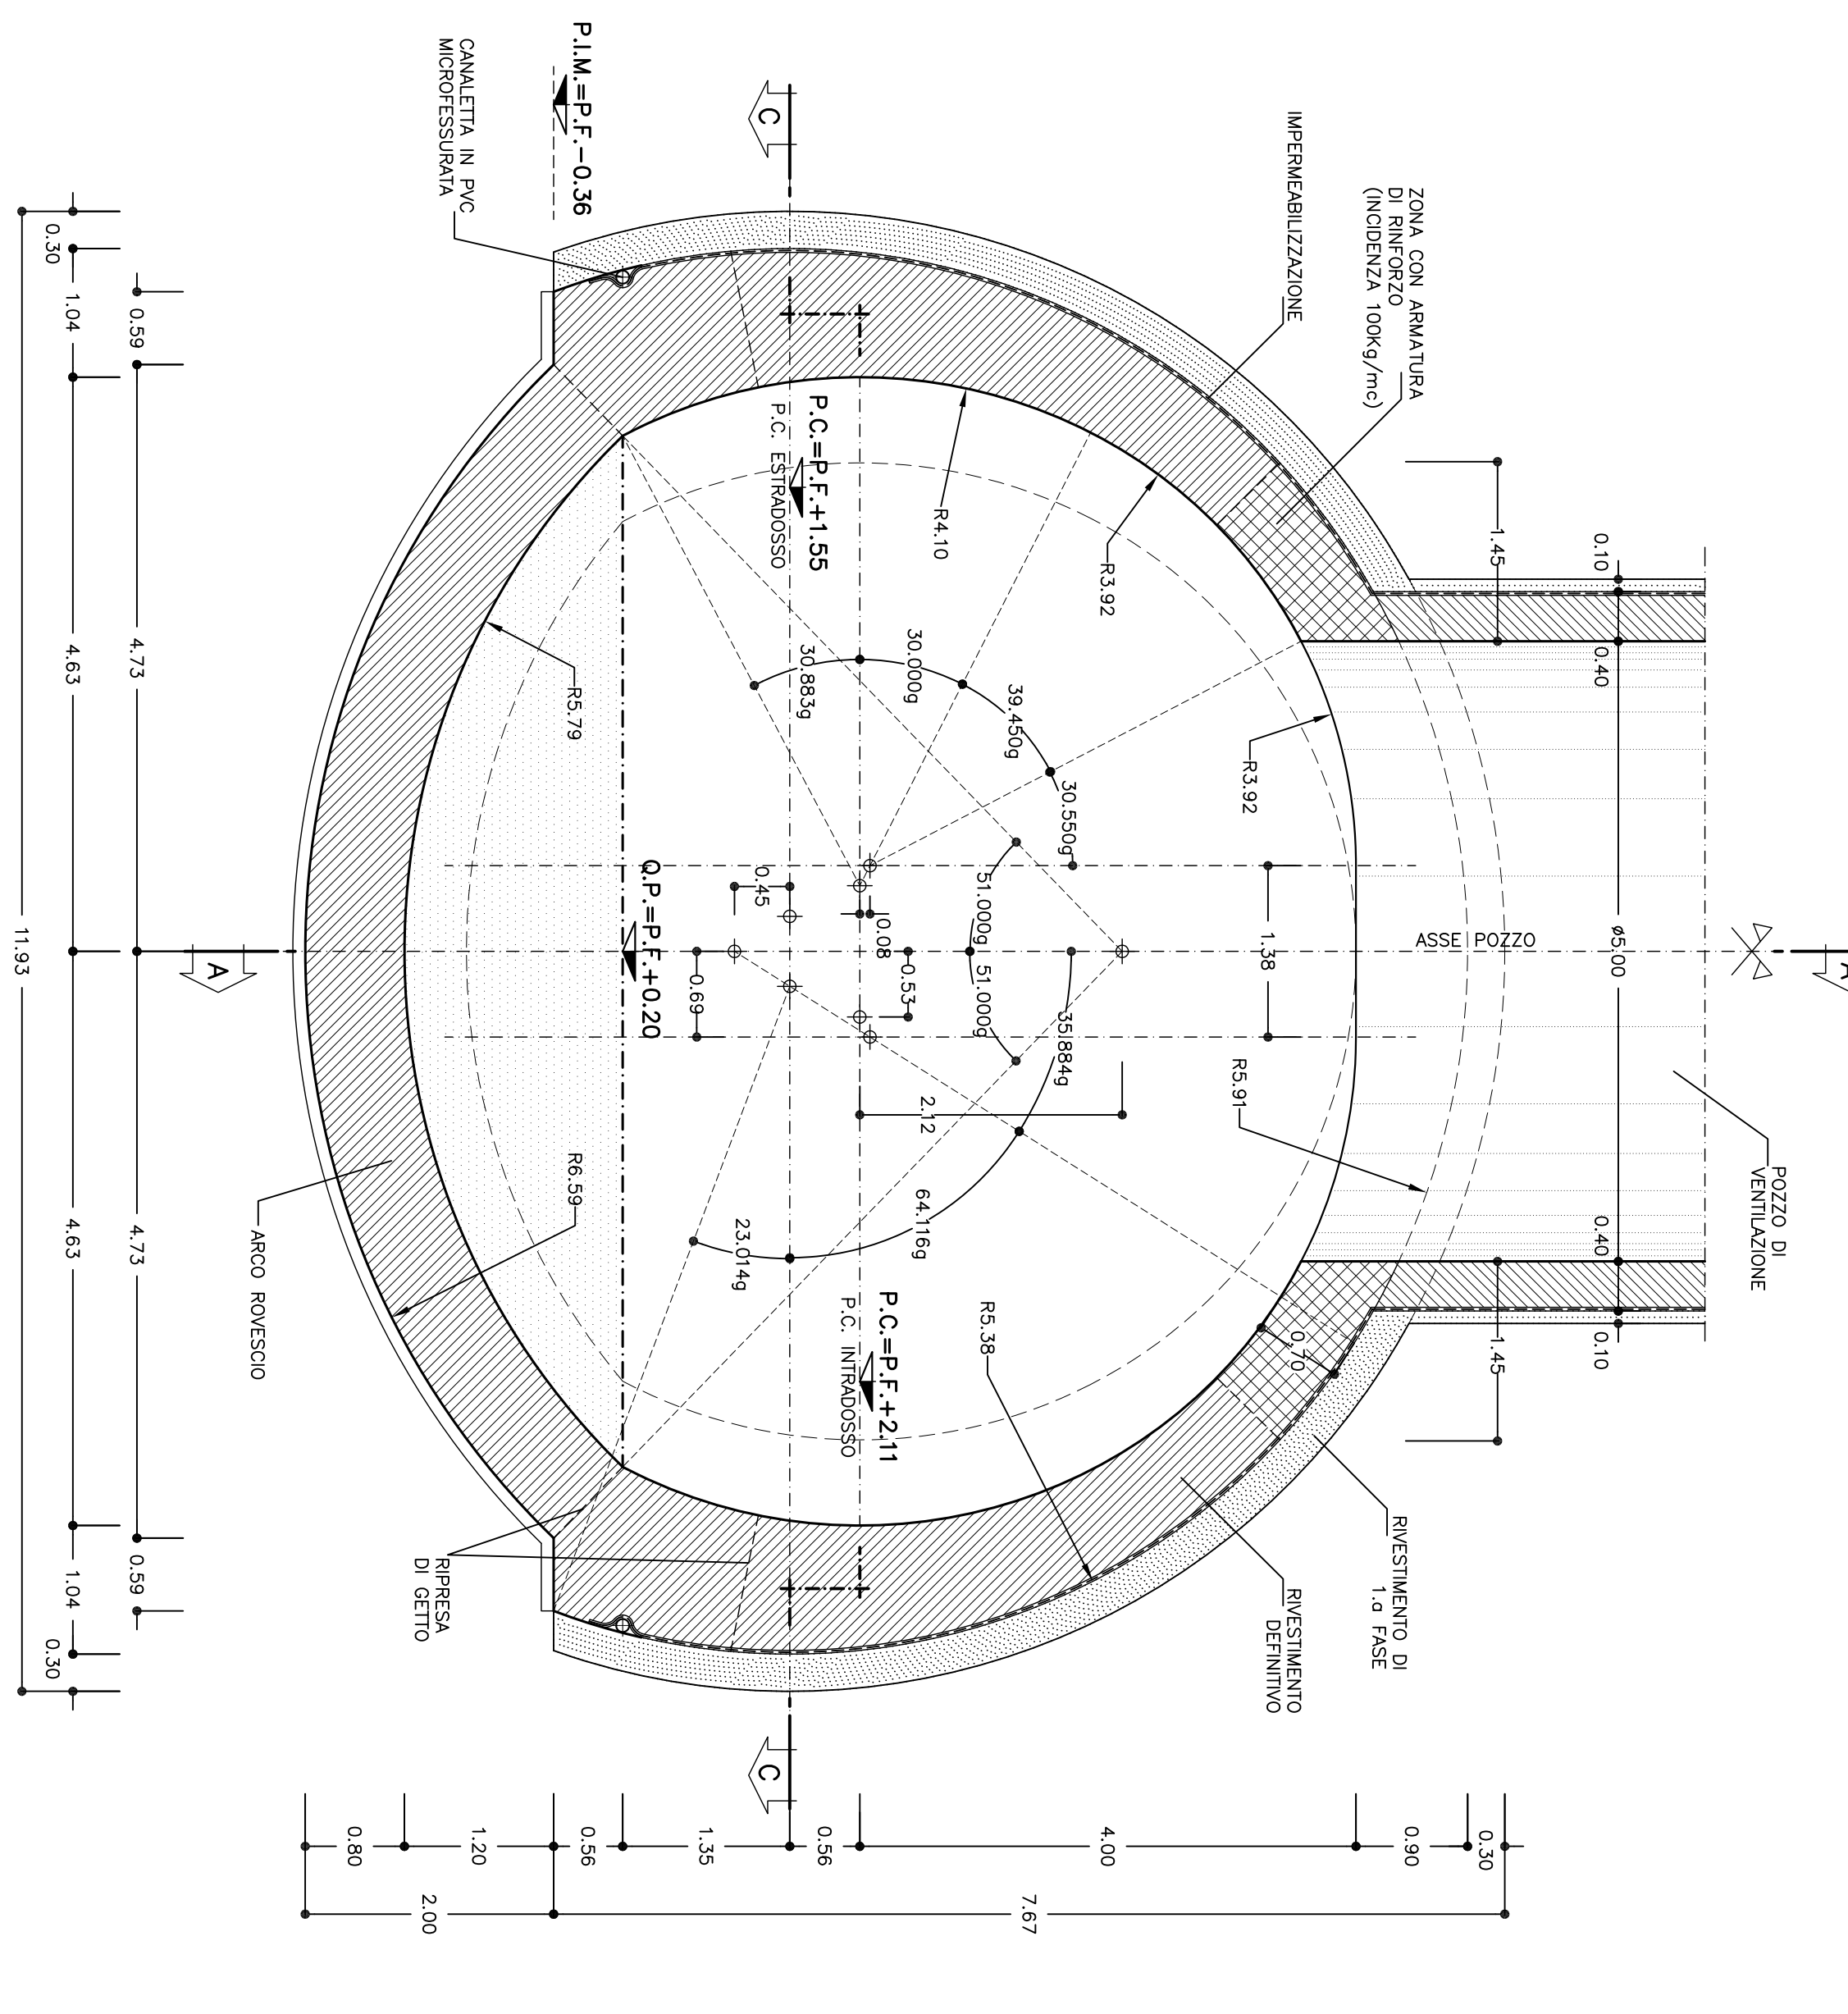

SEZIONE C-C
SCALE 1:50
SEZIONE LONGITUDINALE

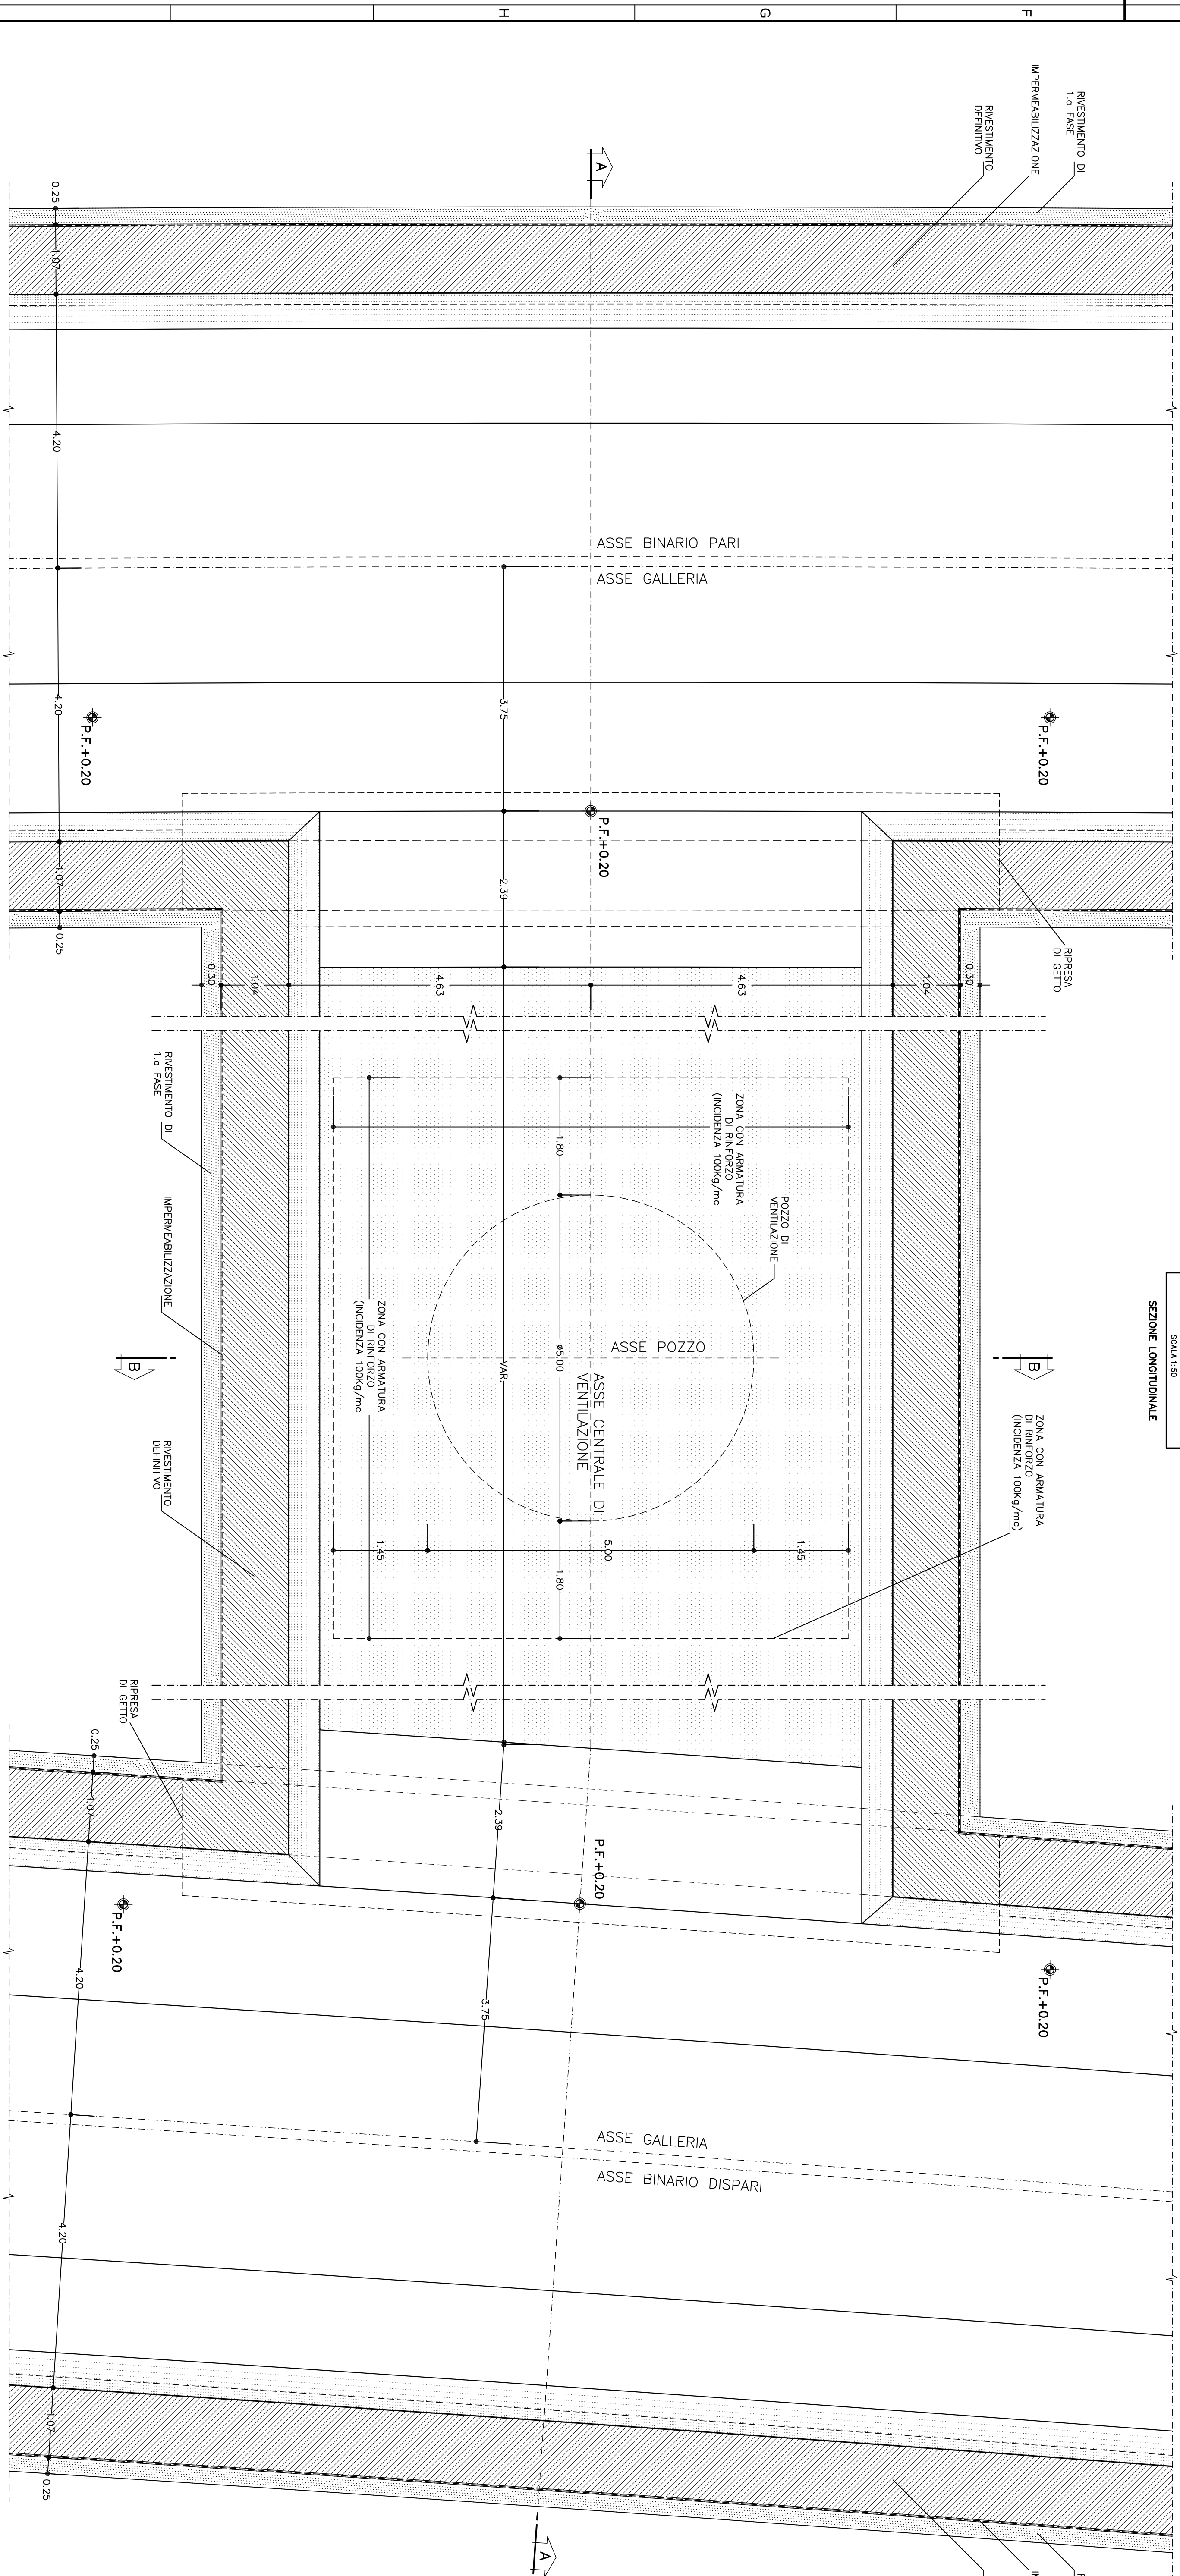

NOTA

I SINGOLI POZZI ANDRANNO SCAVATI CON I MEDESIMI INTERVENTI DI PRECONSOLIDAMENTO PREVISTI SULLA LINEA

NOTA BENE

L'ELABORATO È VALIDO PER I POZZI:
-PK 1+841 GALLERIA DI VALICO;
-PK 30+565 GALLERIA SERRAVALLE;
-PK 2+176 GALLERIA DINTERCONNESSIONE
-PK 4+195 GALLERIA DINTERCONNESSIONE

LEGENDA

- P.C. PIANO DEL CENTRO
- P.F. PIANO FENEO
- P.A.M. PIANO IMPOSTA MARFITE
- Q.P. QUOTA PROGETTO


TABELLA MATERIALI

C.L.S.	Reli >= 30 MPa, tipo II (1)
ACQUA	Reli >= 30 MPa, tipo II (1)
ACQUA ROVERSO	Reli >= 30 MPa, tipo II (2)
RIPIERIMENTO	Reli >= 30 MPa, tipo II (2)
(1) LA RESISTENZA MINIMA A COMPRESSIONE DEL CALCESTRUZZO	
(2) SI PUÒ DEFINIRE INERTE ALIQUO ROVERSO (quindi con	
Reli >= 30 MPa tipo II)	

COMMITTEE:

ALTA SORVEGLIANZA:

GENERAL CONTRACTOR:

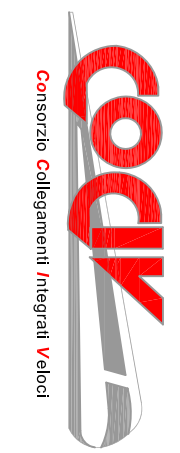

INFRASTRUTTURE FERROVIE STRATEGICHE DENNTE DALLA
LEGGE OBIETTIVO N.443/01

TRATTA A.V./A.C. TERZO VALICO DEI GOM

PROGETTO DEFINITIVO

GALLERIA NATURALE DI VALICO

POZZO D'AREAZIONE

TIPOLOGICO CARATTERISTICHE

ITALFER S.p.A.

SCALE: 1:50

PROGETTISTA: Ing. E. D'Amico

VERIFICATA: Ing. E. D'Amico

DATA: 20/03/2001

DATA: 20/03/2001

DATA: 20/03/2001