

TABELLA MATERIALI


C.L.S.	
DOLMITA	Rak. >= 30 Mln. Tipo I (V)
MARMASSO	Rak. <= 30 Mln. Tipo II (Z)
RESIDUATO	Rak. >= 30 Mln. Tipo II (Z)
(1) RESIDUA MARMA COMPRESSA IN QUANTITÀ DI	
(2) DI RINVESTIMENTO IN CALORE AL LAVORO DEL DISCANO DEVE ESSERE >= 60Mln	
(3) SI PUÒ CITARE INSERIRE ALTRO SOSTANZO (Grand con	
Rak. >= 30 Mln Tipo II)	

INCENDIA SANITARIA		BR-PASS PERSONALE		BR-PASS PERSONALE ALLARGATO	
CENTINE METALLICHE	AL. 1860 / 1.00	75 kg / 56	AL. 2007 / 1.00	75 kg / 56	
SPRINT-ESTERNE	AL. CONFORME Sp. 25cm		AL. CONFORME Sp. 25cm		
PARE DI ACCIAIO	IL PASSAGGIO 50 kg/m ² DOPO CARINARE PROTE. DI PIAZZAZZAMENTO DI PIACENTE DI F. 2° 200 dove		IL PASSAGGIO 50 kg/m ² DOPO CARINARE PROTE. DI PIAZZAZAMENTO DI PIACENTE DI F. 2° 200 dove		
	INCONTRATO DALL'U.		INCONTRATO DALL'U.		


LEGENDA	
- P.C.	PIANO DEI CENTRI
- P.F.	PIANO FERRO
- P.I.M.	PIANO IMPOSTA MURETTE
- Q.P.	QUOTA PROGETTO BY-PASS
- Q.S.	QUOTA SCAVO

NOTA BENE :
IN CORRESPONDENZA DELLE RIPRESE DI GETTO FRA SOLETTONE E MURETTA, FRA CONCI E MURETTA E FRA MURETTA E CALOTTE, DOVRANNO ESSERE MESSI IN OPERA OPPORTUNI SISTEMI DI PROTEZIONE IDRAULICA (WATER STOP IDROCRISPANSIVI O TUBICINI NETTABILI SUCCESSIVAMENTE CON RESINE)

IN CORRISPONDENZA DEL LIMITE DEL RISPARMIO DELLA GALLERIA DI INTERCONNESSIONE DOVRA' ESSERE POSATA IN OPERA UN'OPORTUNA ARMATURA (75 Kg./mc su uno spessore di 1m)

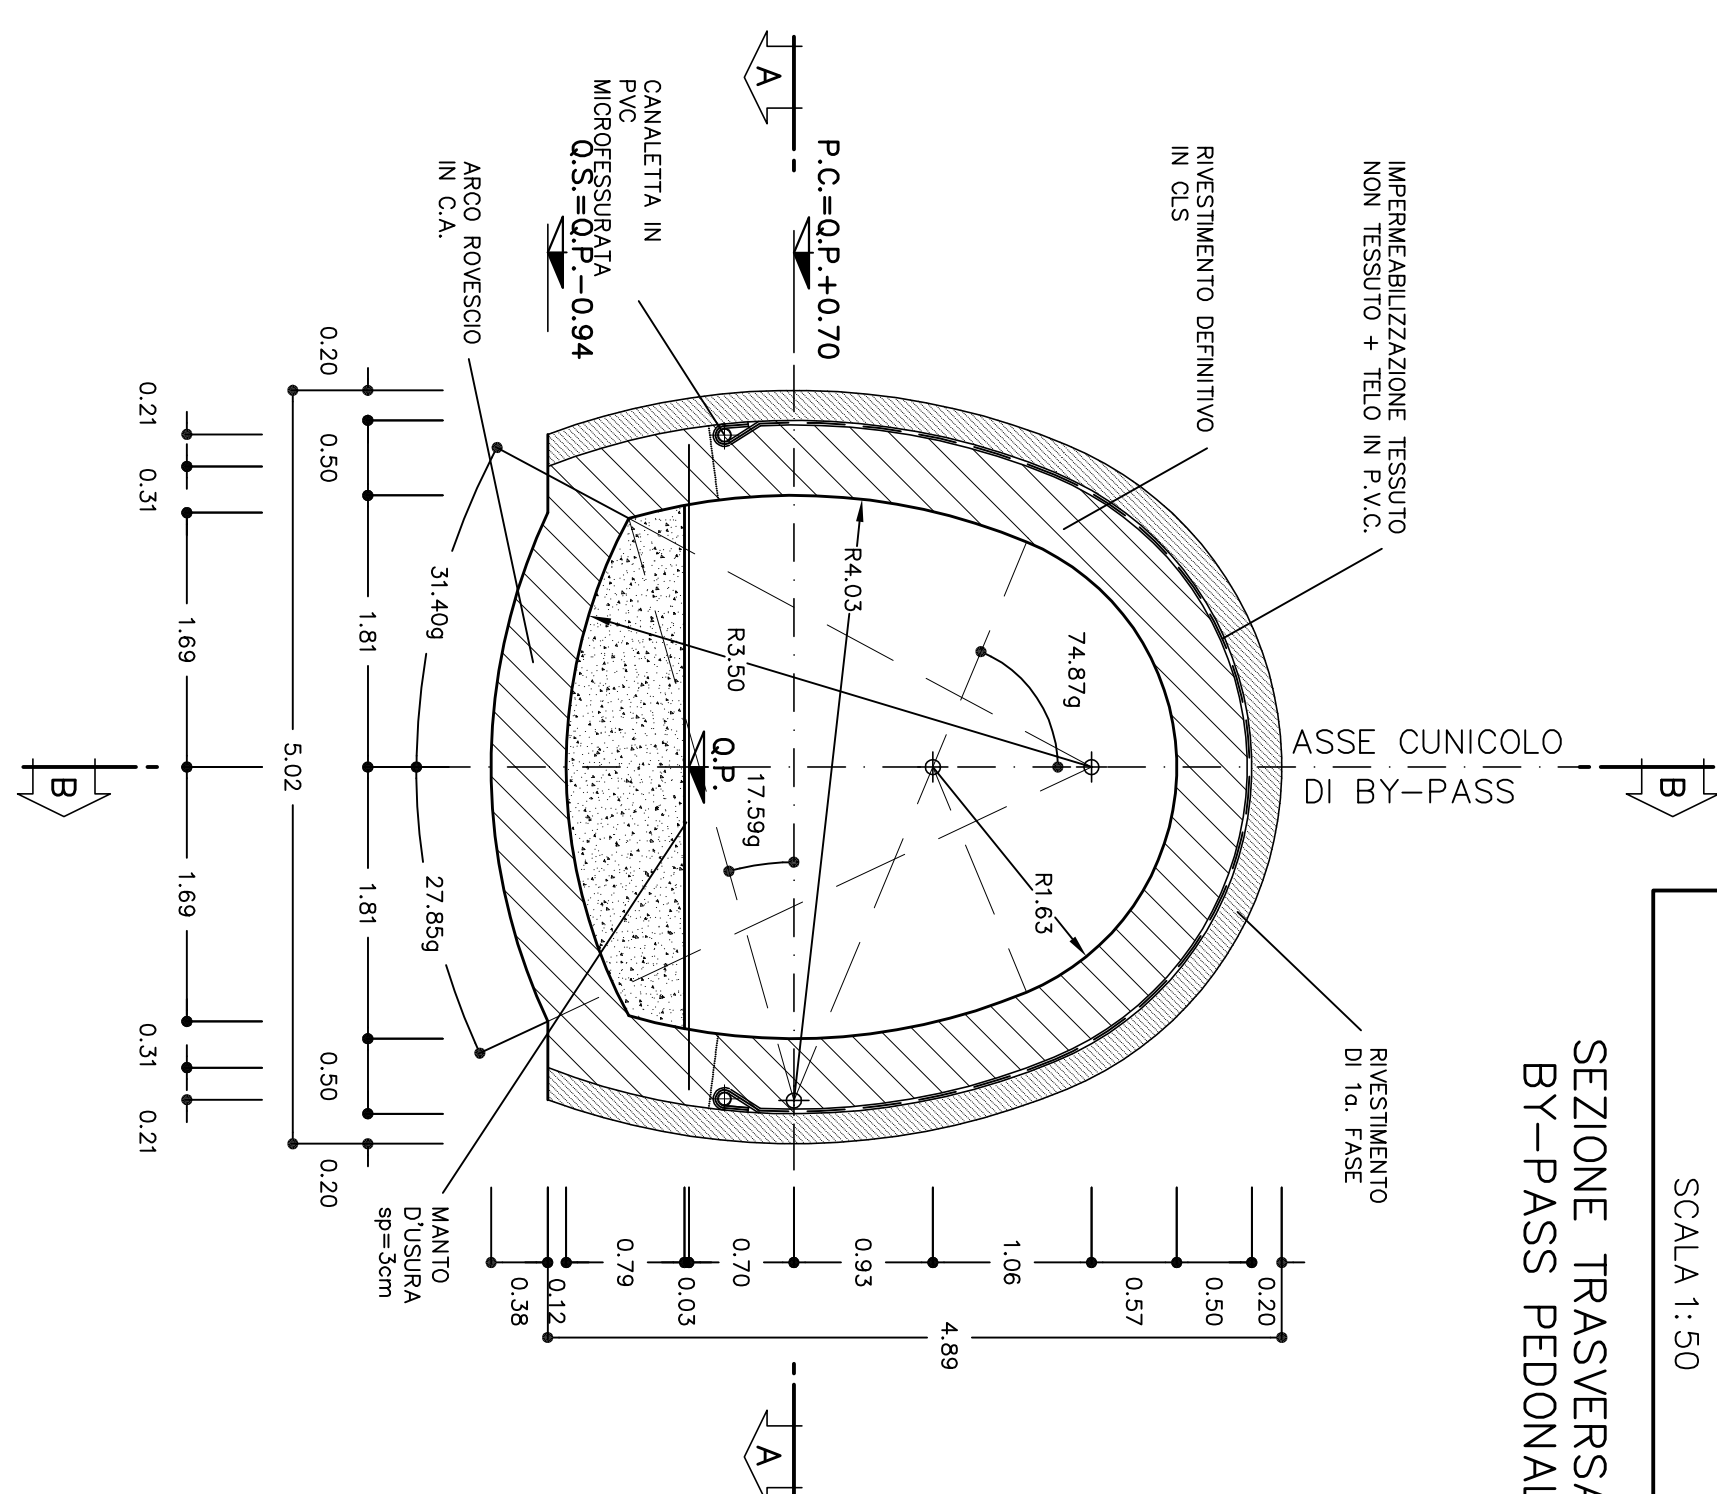
[illegible][illegible]

SEZIONE C-C
SCALA 1:50

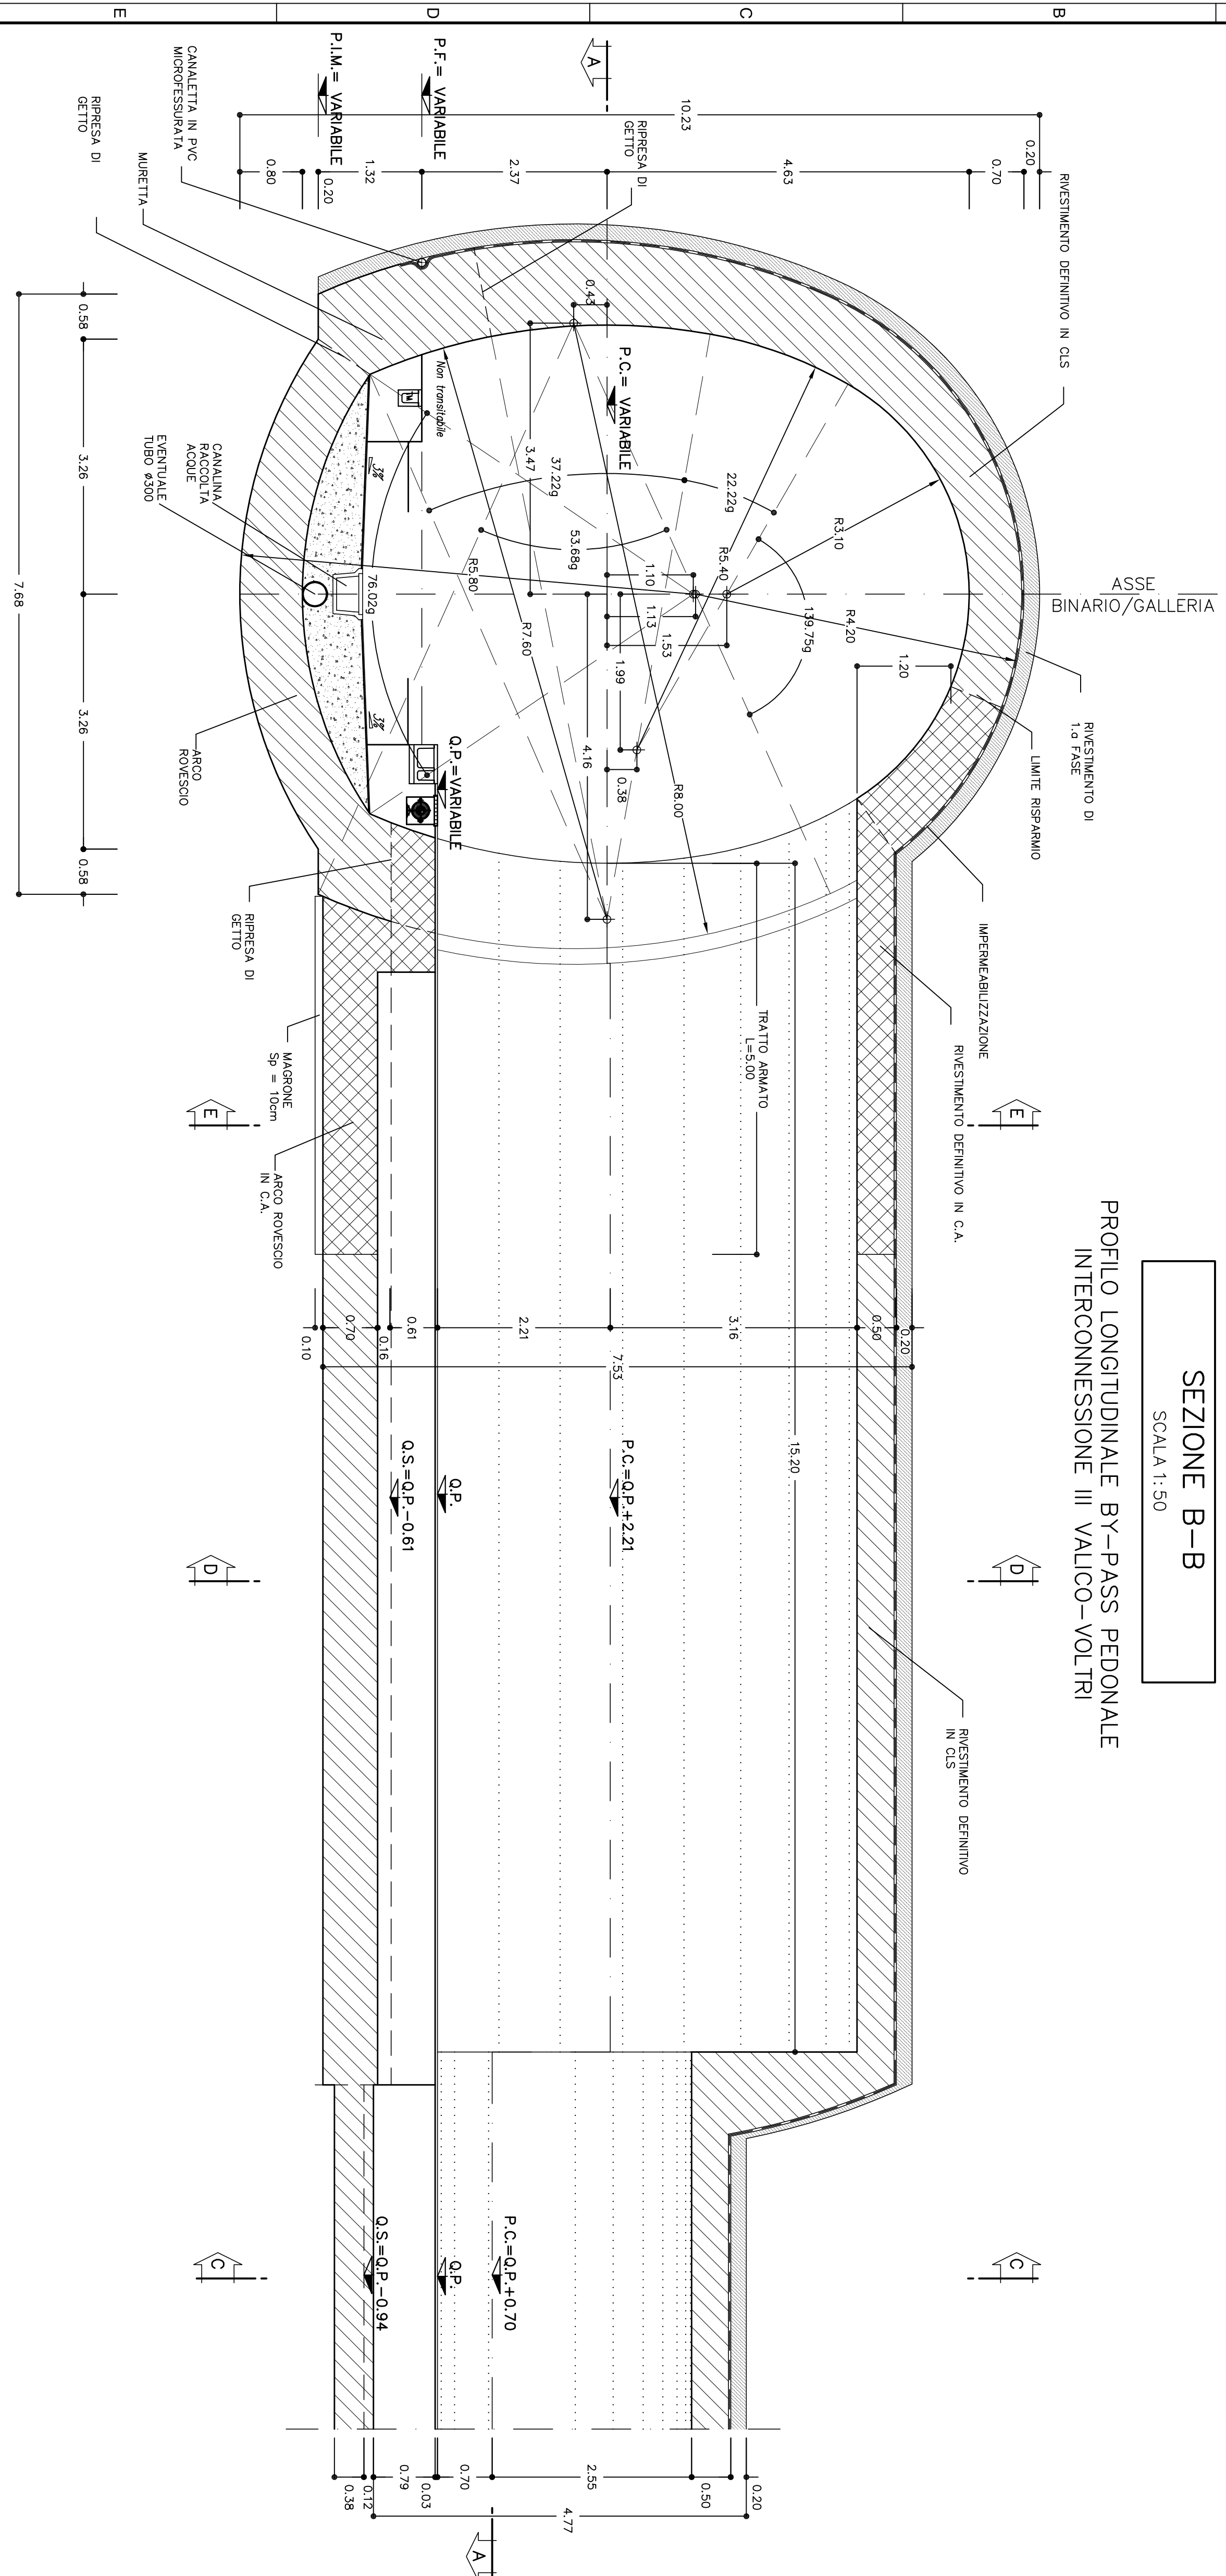


SEZIONE B-B
SCALA 1:50

PROFILO LONGITUDINALE BY-PASS PEDONALE INTERCONNESSIONE III VALICO-VOLTRI

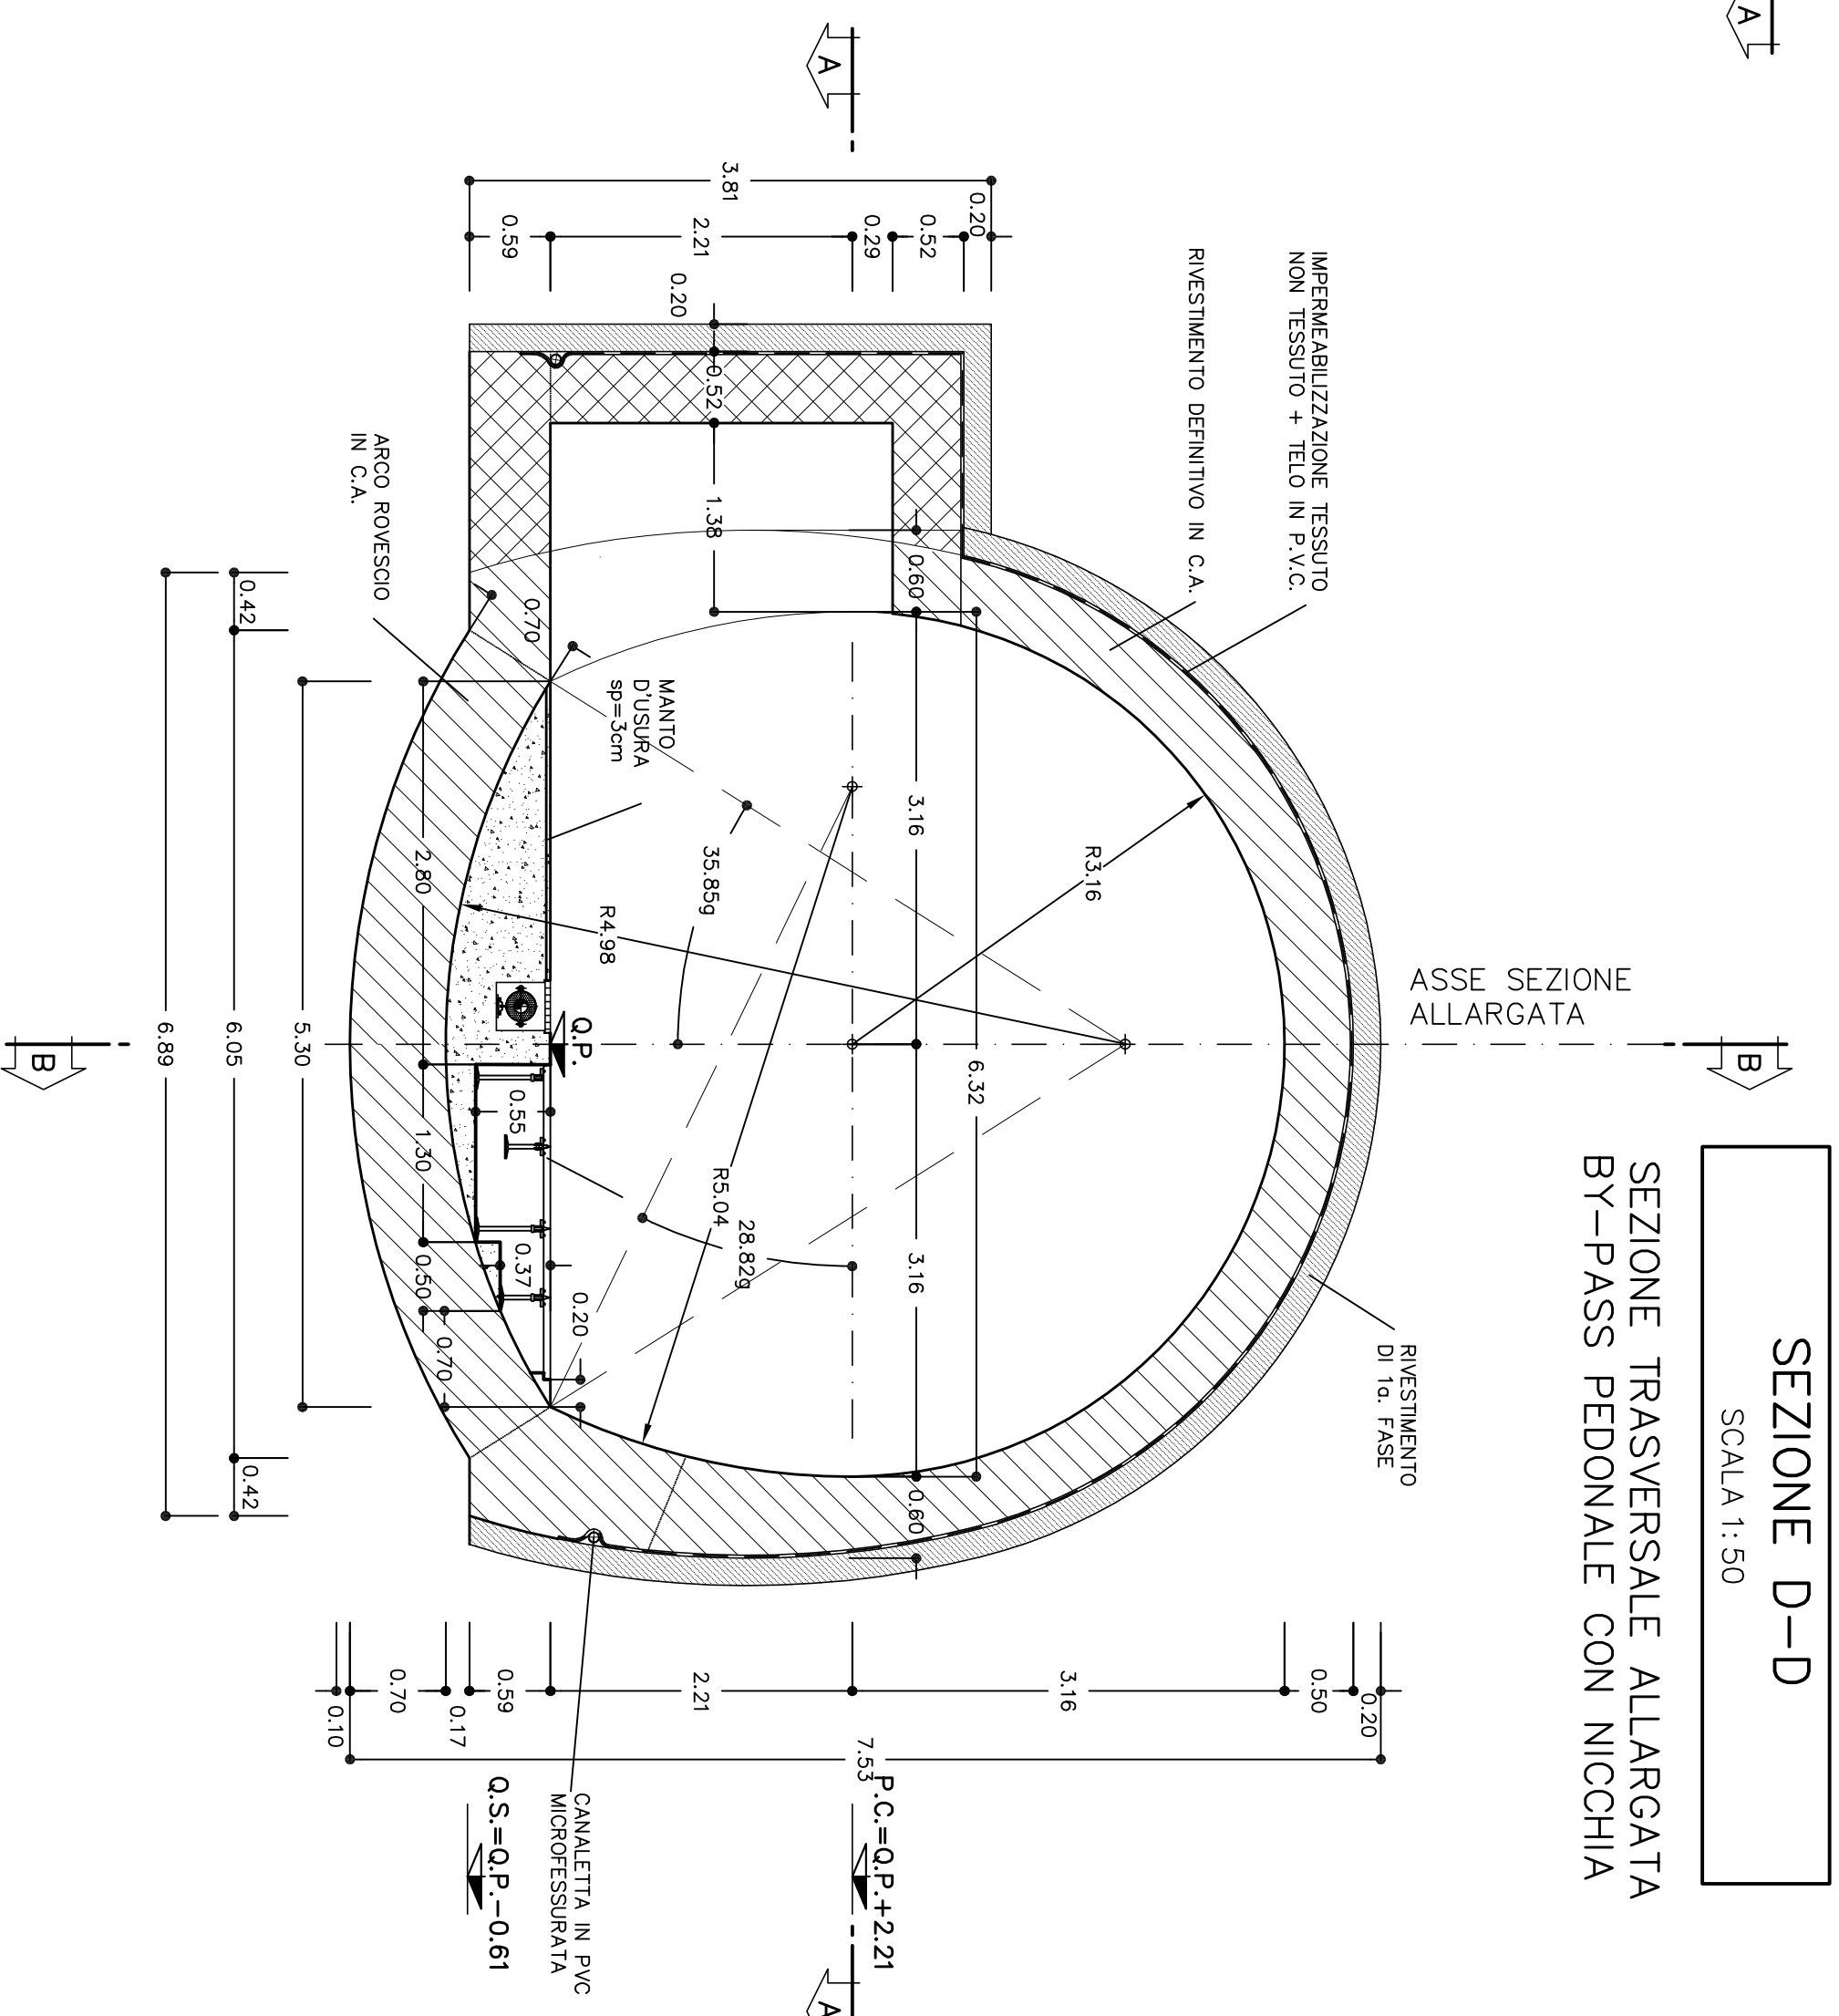


SEZIONE TRASVERSALE ALLARGATA
BY-PASS PEDONALE CON NICCHIA

SCALA 1:50

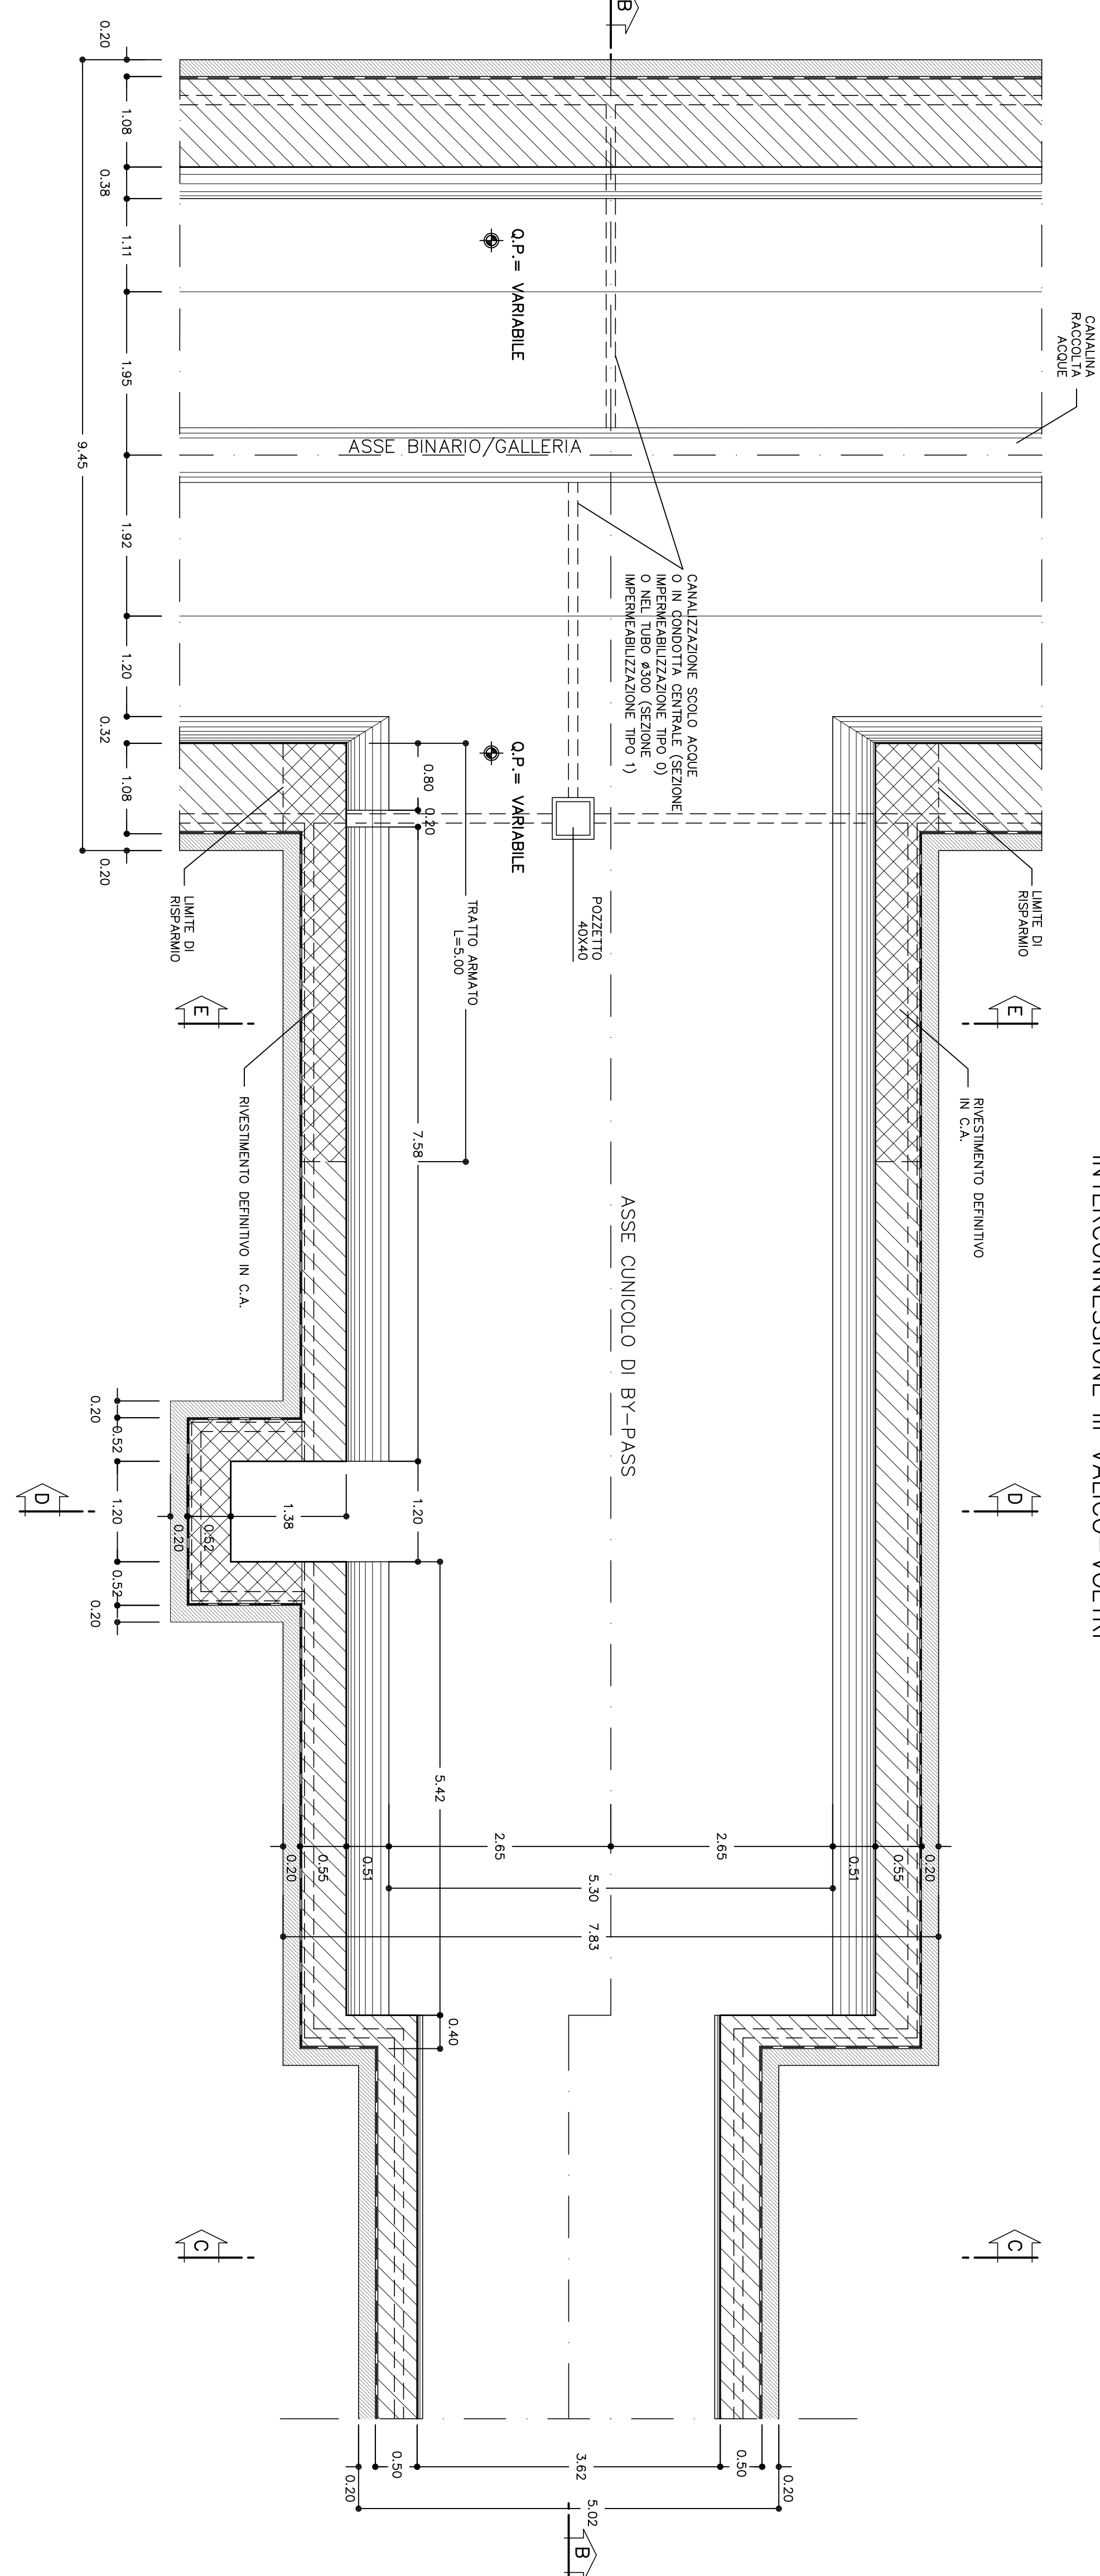

SEZIONE A-A

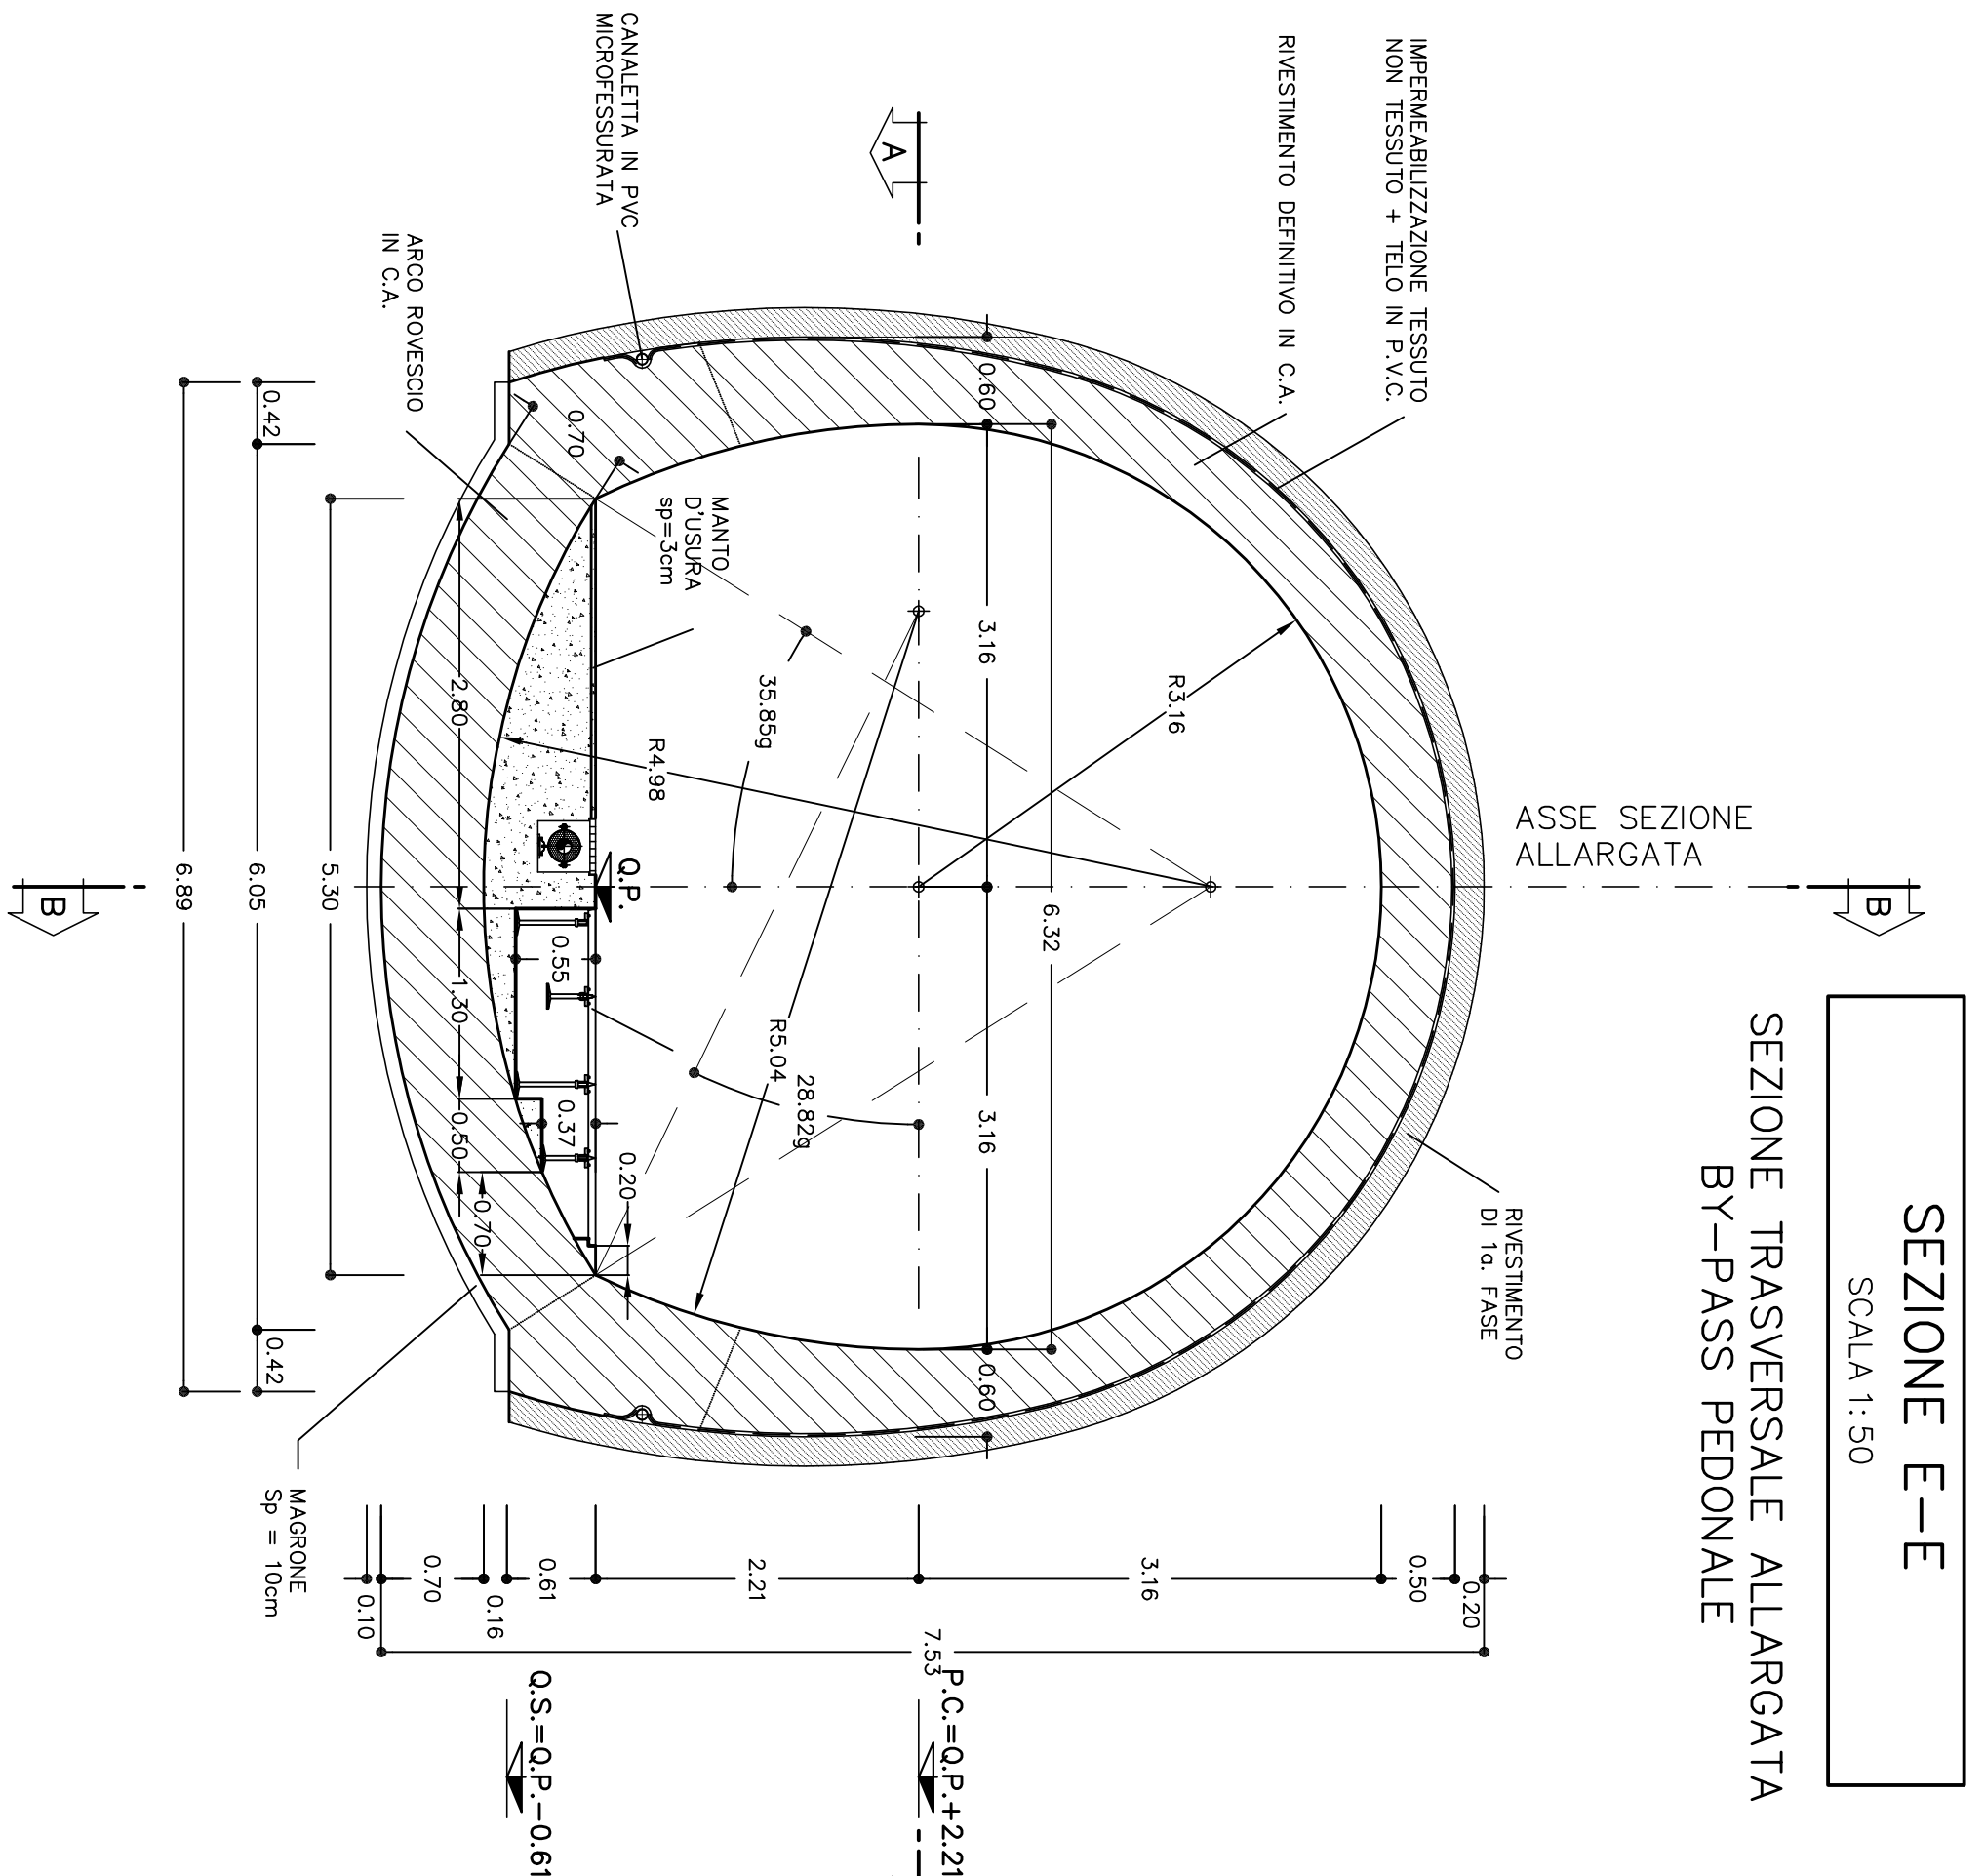PIANTA BY-PASS PEDONALE
INTERCONNESSIONE III VALICO-VOLTRSEZIONE TRASVERSALE ALLARGATA
BY-PASS PEDONALE

SEZIONE E-E
SCALA 1:50

Q	T	M
FATT. PLOT: 1=1	NOME FILE: 12056403	RED: MI DATA: 27.07.12