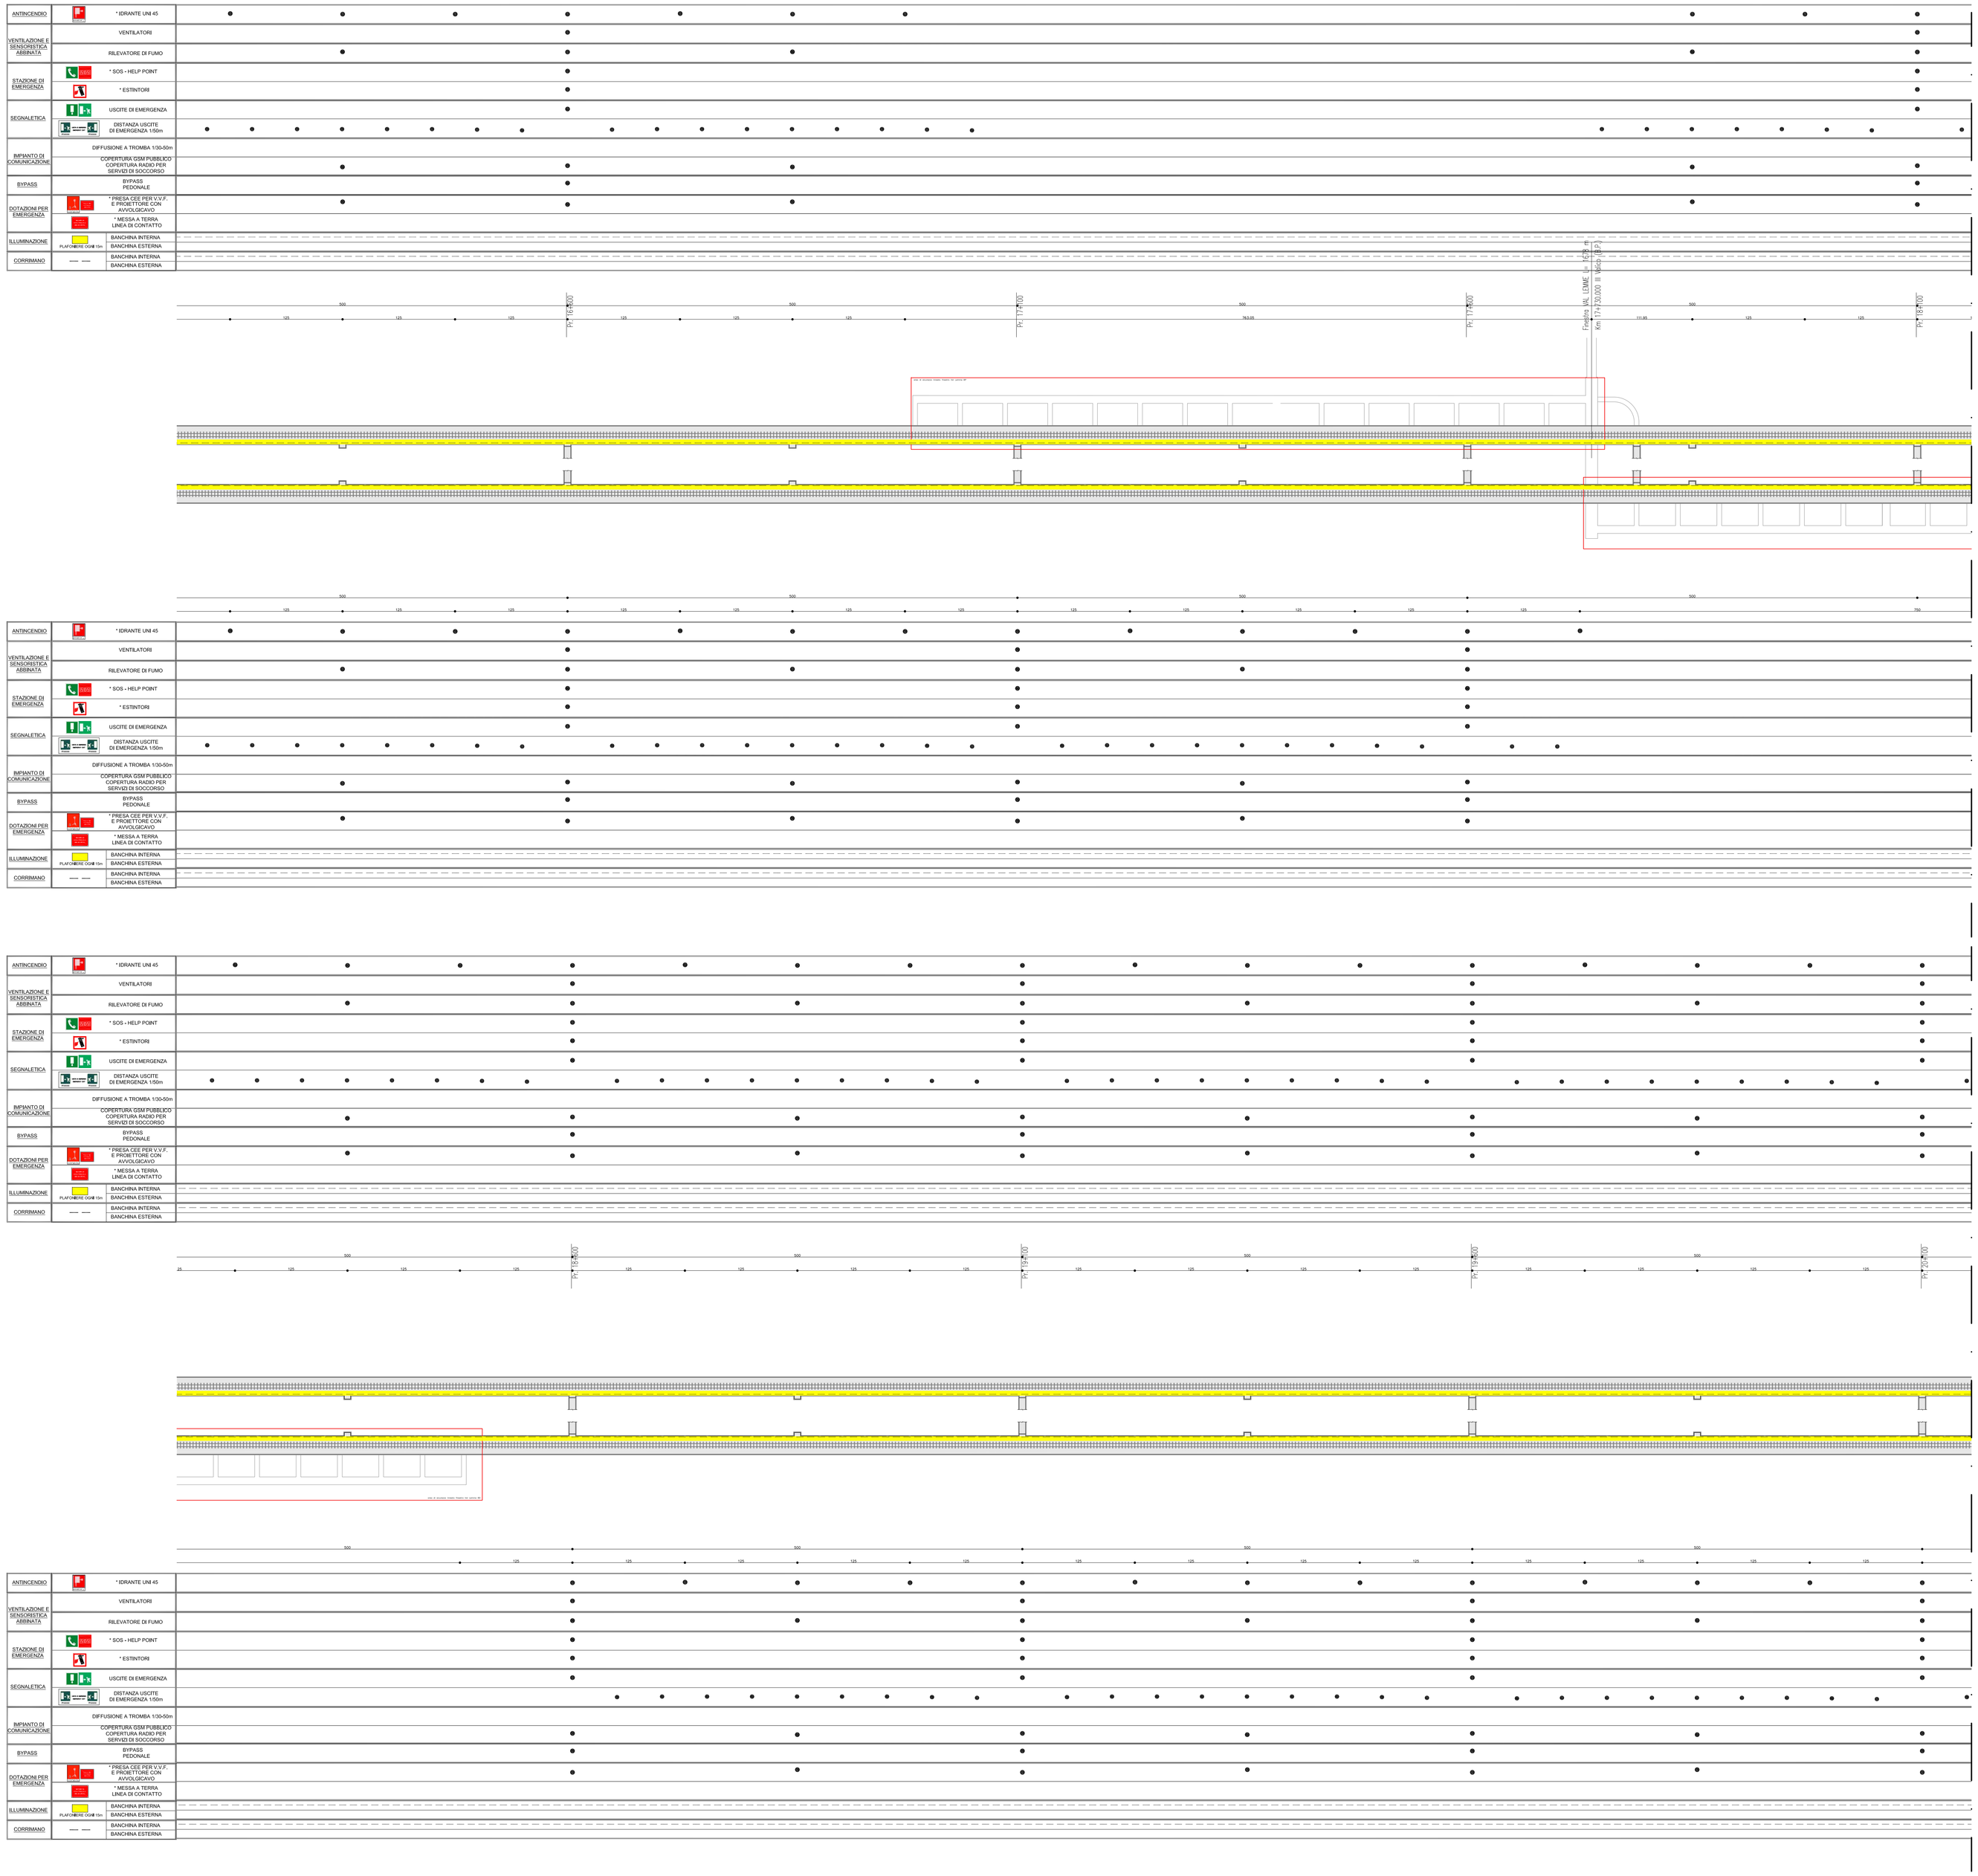

NOTE GENERALI

SCALA SCHEMA FUNZIONALE

FUNICOLARE

X = 1-2500

NOTE:

- * LE ATTREZZATURE DI EMERGENZA SONO PROVVISTE DI PANNELLO INDICATORE DELLA LOCALIZZAZIONE DELLE STESSE.

COMMITTENTE:

RFI RETE FERROVIARIA ITALIANA
GRUPPO FERROVIE DELLO STATO ITALIANE

ALTA SORVEGLIANZA:

ITALFERR
GRUPPO FERROVIE DELLO STATO ITALIANE

GENERAL CONTRACTOR:

Consorzio Collegamenti Integrati Veloci

INFRASTRUTTURE FERROVIARIE STRATEGICHE DEFINITE DALLA LEGGE OBIETTIVO N.443/01

TRATTA A.V./A.C. TERZO VALICO DEI GIOVI
PROGETTO DEFINITIVO

PROGETTO_DELLA_SICUREZZA

GALLERIA_TERZO_VALICO

PLANIMETRIA_SCHEMATICA_CON_DOTAZIONI_IMPIANTISTICHE

TAV.5/7

GENERAL CONTRACTOR	ITALFERR S.p.A.	SCALA:
Consorzio Cociv, Project Manager, Ing. E. Pagani, Data: 14/09/2012		-

COMMESSA	LOTTO	FASE	ENTE	TIPO_DOC.	OPERA/DISCIPLINA	PROGR.	REV.
A301	00	D	CV	PX	GN0000X	005	F

PROGETTAZIONE

Rev.	Descrizione emissione	Redatto	Data	Verificato	Data	Progettista integratore	Data	IL PROGETTISTA
E00	Adeguamento sicurezza in galleria	Prandoni Gianluigi	16/03/2012	Ing. I.Barilli	20/03/2012	Ing. E.Pagani	23/03/2012	Ing. E.Orlolandi
F00	Revisione per variazione sezione Area Sicura	Prandoni Gianluigi	11/09/2012	Ing. I.Barilli	12/09/2012	Ing. E.Pagani	14/09/2012	ORDINE DEGLI INGEGNERI DELLA PROVINCIA DI MILANO, Sezione A, Settore Civile e Ambientale, Dott. Ing. Enrico Orlolandi, n. 19.290, 14/09/2012

n. Elab. NUMERO_ELABORATO

Nome File: A301-00-D-CV-PX-GN0000X-005_F00

CUP: F81H92000000008