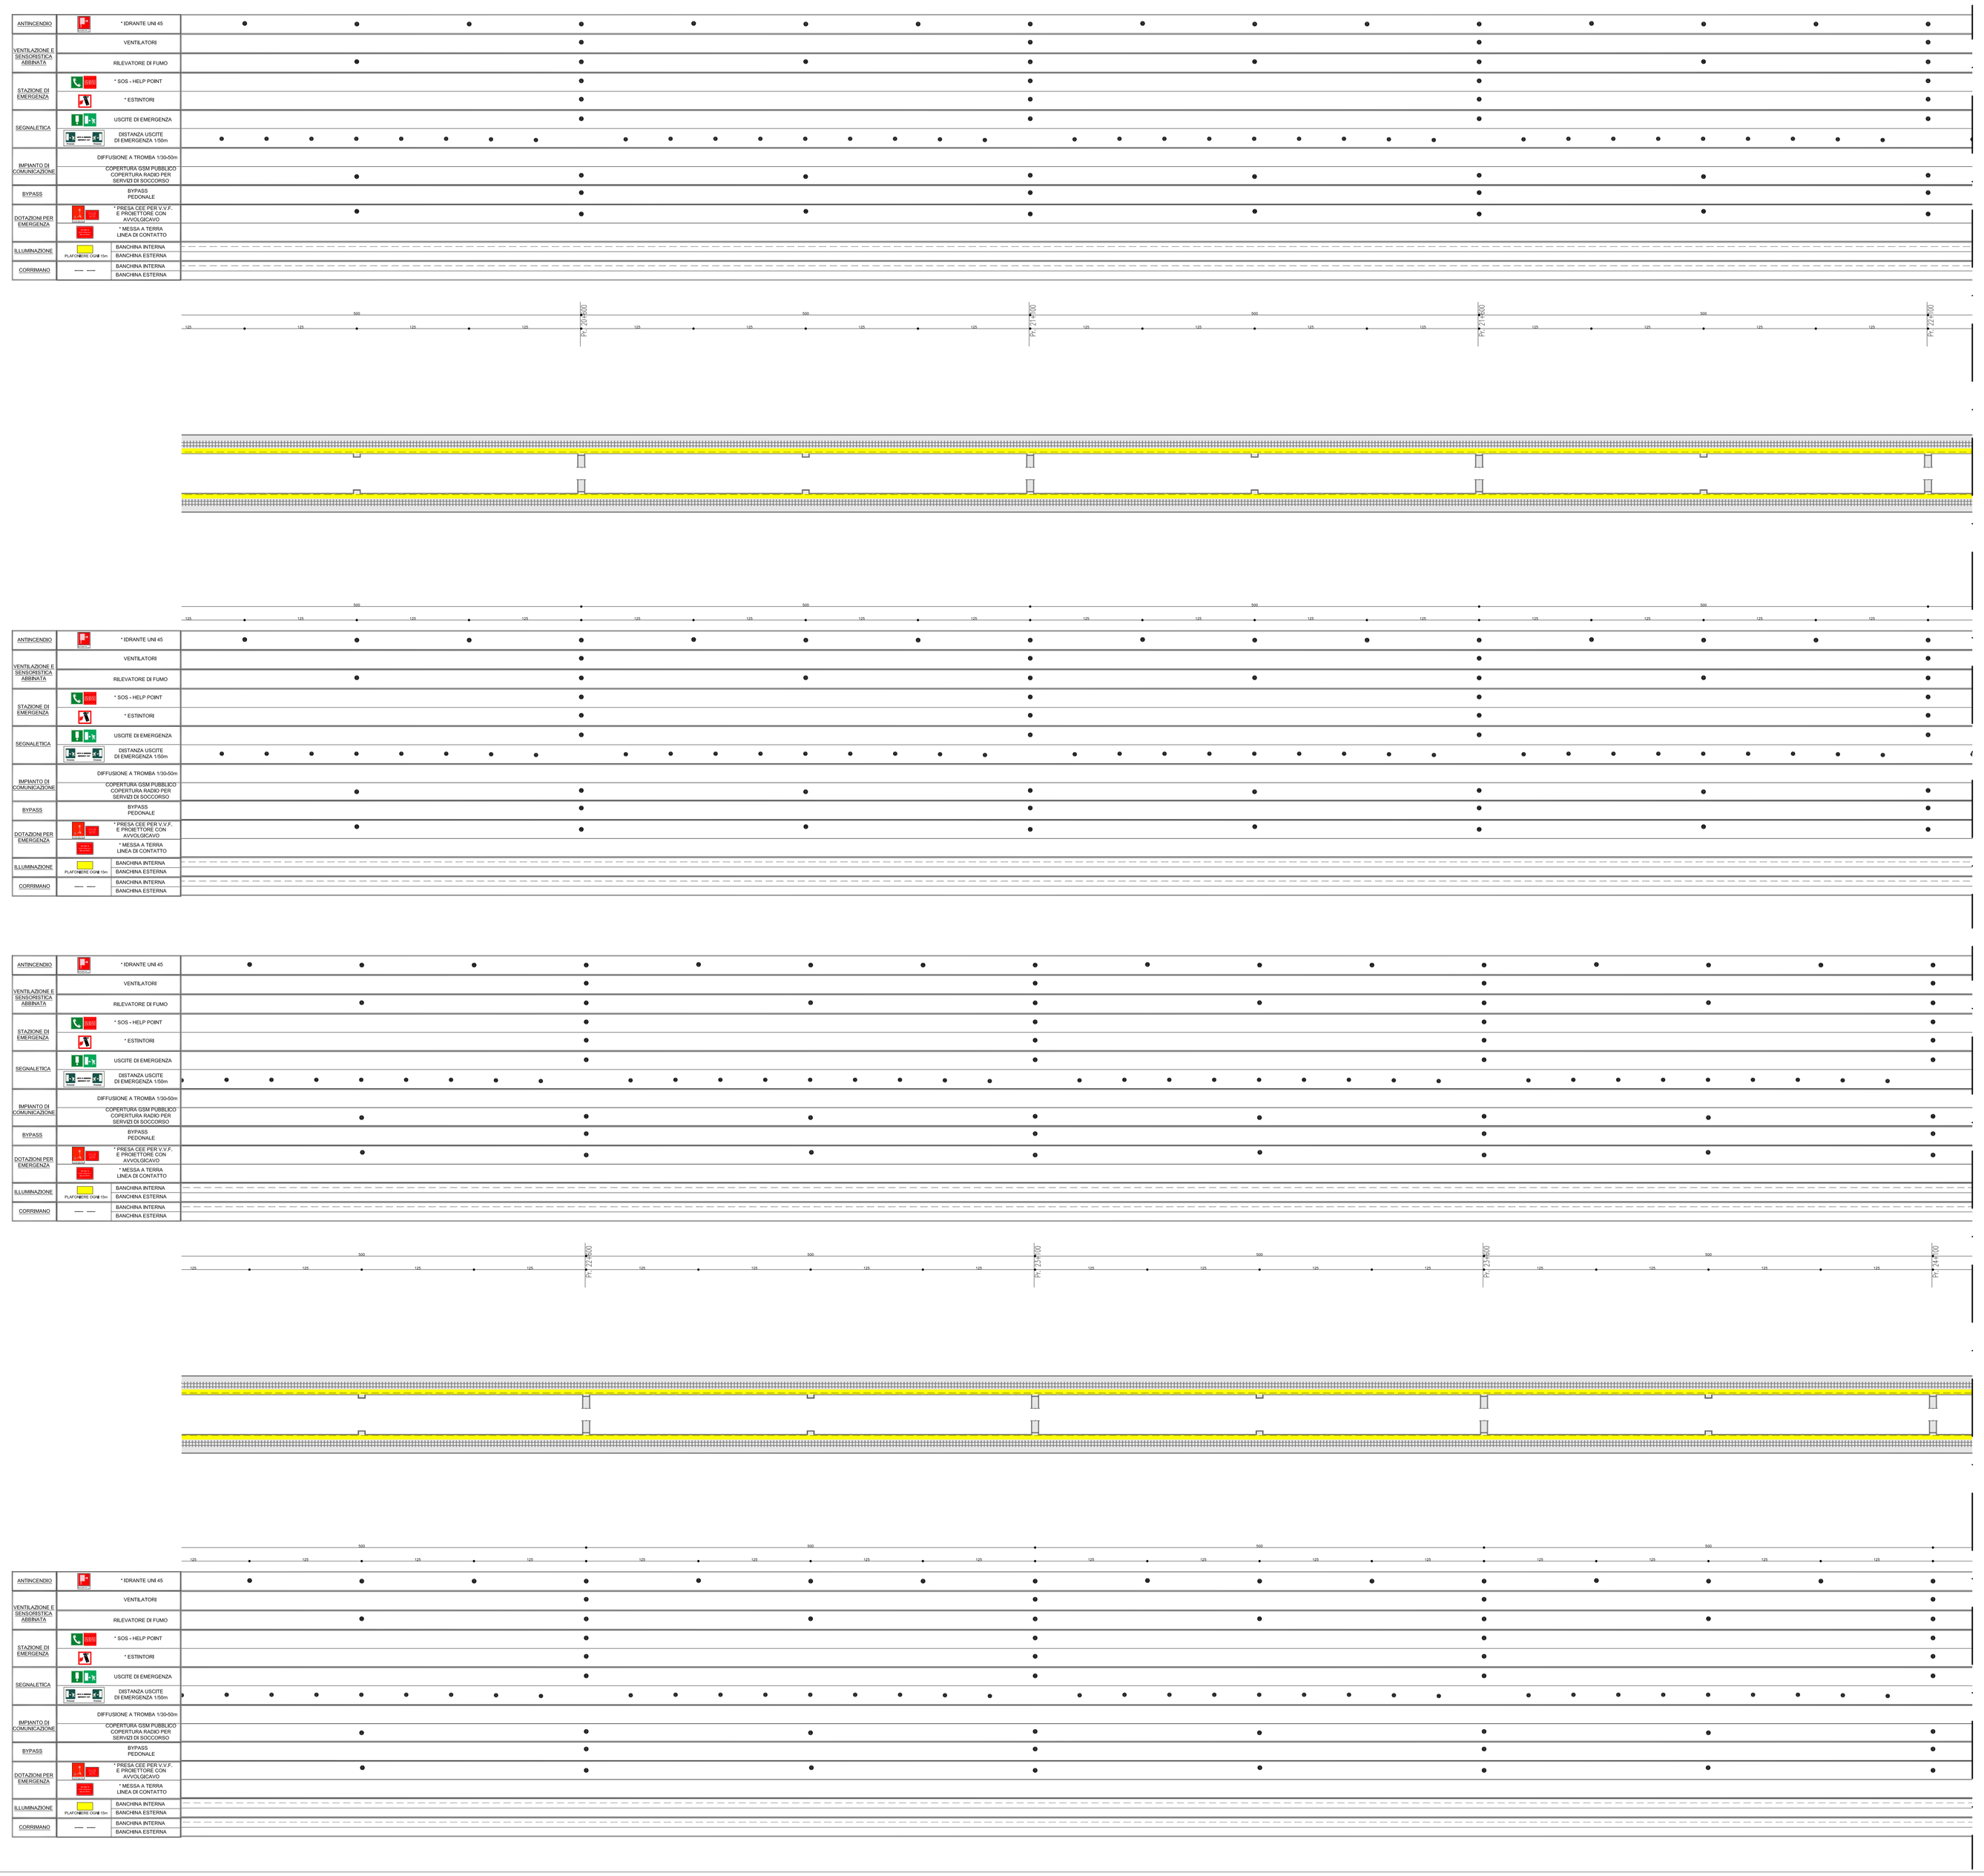

NOTE GENERALI

SCALA SCHEMA FUNZIONALE

FUORISCALA

X = 1:2500

NOTE:

- * LE ATTREZZATURE DI EMERGENZA SONO PROVVISTE DI PANNELLO INDICATORE DELLA LOCALIZZAZIONE DELLE STESSE.

COMMITTENTE:

RFI RETE FERROVIARIA ITALIANA
GRUPPO FERROVIE DELLO STATO ITALIANE

ALTA SORVEGLIANZA:

ITALFERR
GRUPPO FERROVIE DELLO STATO ITALIANE

GENERAL CONTRACTOR:

COCIV
Consorzio Collegamenti Integrati Veloci

INFRASTRUTTURE FERROVIARIE STRATEGICHE DEFINITE DALLA LEGGE OBIETTIVO N.443/01

TRATTA A.V./A.C. TERZO VALICO DEI GIOVI
PROGETTO DEFINITIVO

PROGETTO_DELLA_SICUREZZA

GALLERIA_TERZO_VALICO

PLANIMETRIA_SCHEMATICA_CON_DOTAZIONI_IMPIANTISTICHE

TAV.6/7

GENERAL CONTRACTOR	ITALFERR S.p.A.	SCALA:
Consorzio Cociv Project Manager Data:14/09/2012		-

COMMESSA	LOTTO	FASE	ENTE	TIPO DOC.	OPERA/DISCIPLINA	PROGR.	REV.
A301	00	D	CV	PX	GN000X	006	F

PROGETTAZIONE

Rev.	Descrizione emissione	Redatto	Data	Verificato	Data	Progettista Integratore	Data	IL PROGETTISTA
E00	Adeguamento sicurezza in galleria	Pietrelli/Ghiselli	16/03/2012	ing. I.Barilli	20/03/2012	ing. E.Pagani	23/03/2012	ing. E.Ghislandi
F00	Revisione per variazione sezione Area Sicura	Pietrelli/Ghiselli	11/09/2012	ing. I.Barilli	12/09/2012	ing. E.Pagani	14/09/2012	DOTTORE INGEGNERE DELLA PROVINCIA DI MILANO 14/09/2012

n. Elab. NUMERO_ELABORATO

Nome File: A301-00-D-CV-PX-GN00-00-006_F00
CUP: F81H92000000008