



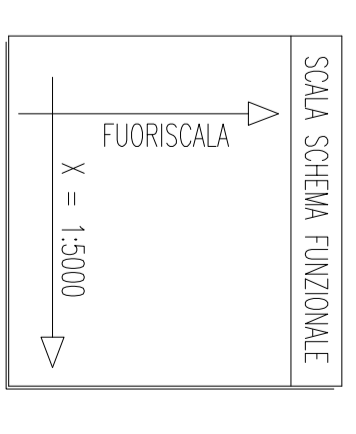

USCITE DI EMERGENZA

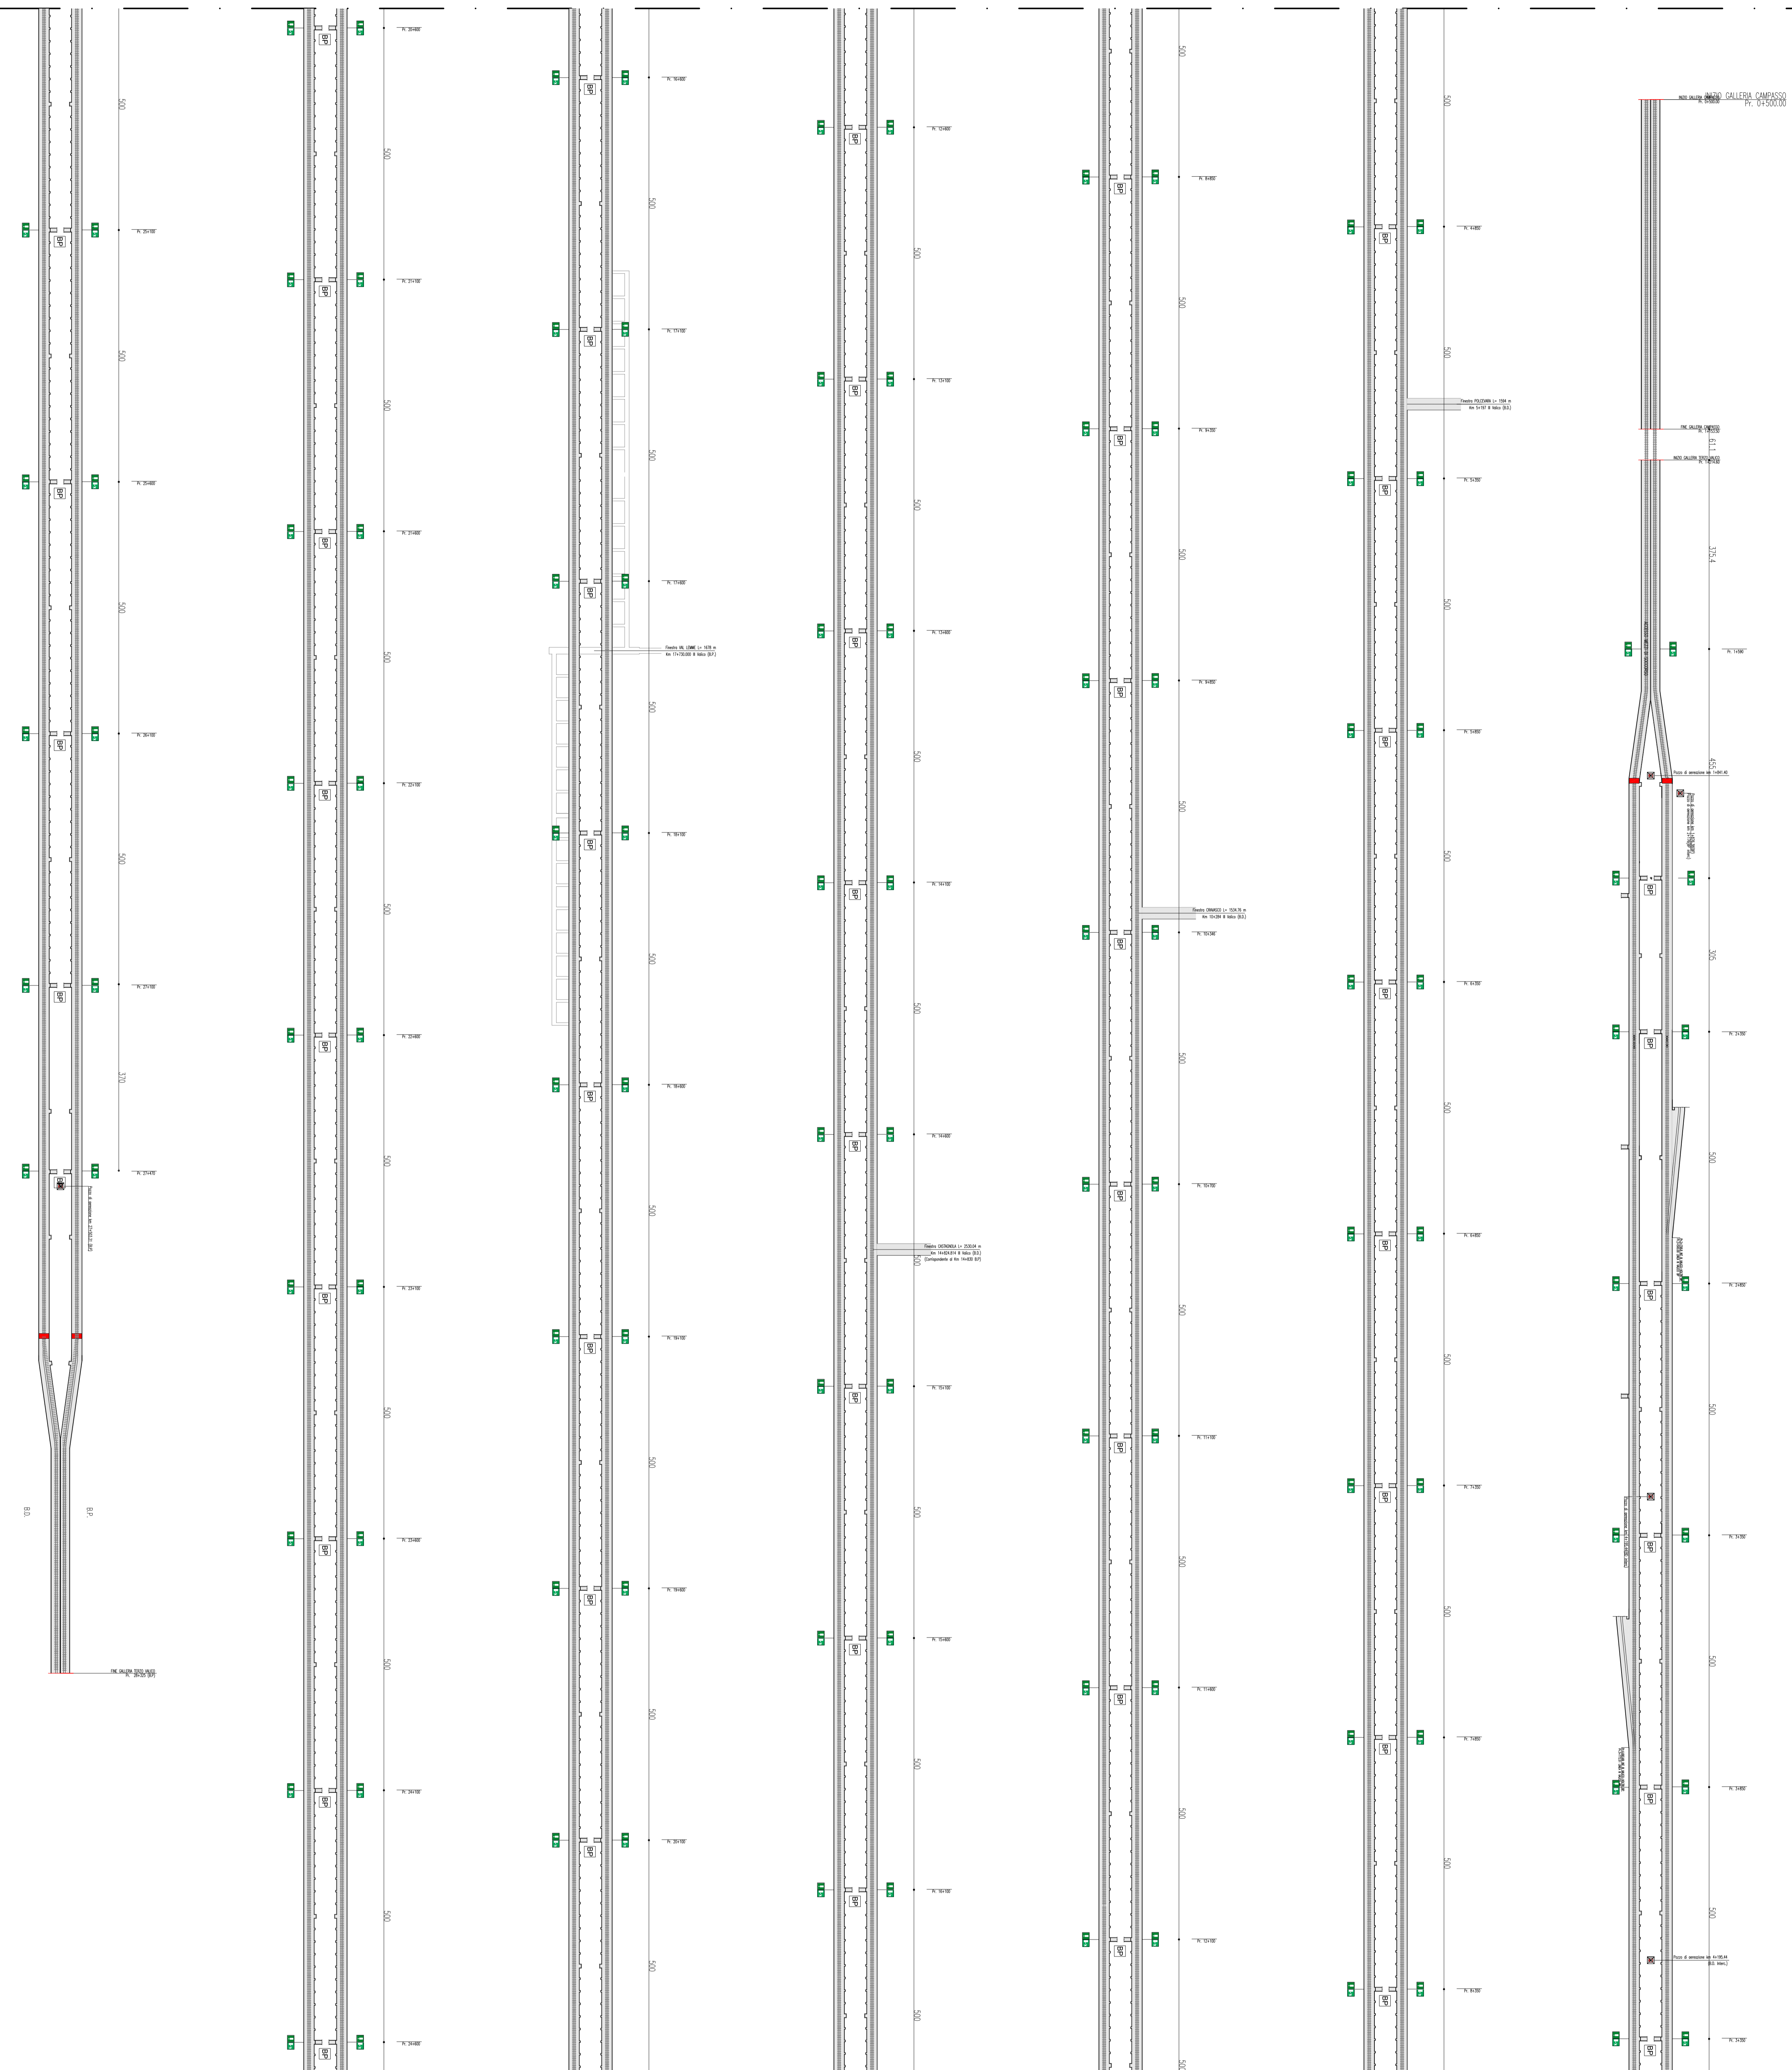

BYPASS




COMITENTE:

ALTA SPV/REGULANZA



GENERAL CONTRACTOR:

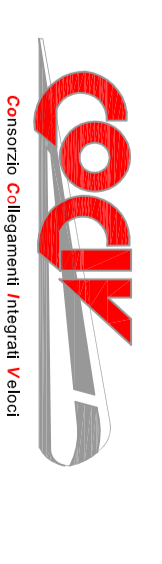

INFRASTRUTTURE FERROVIARIE STRATEGICHE DEFINITE DALLA
 LEGGE OBIETTIVO N.443/01
 TRATTA A.V./A.C. TERZO VALICO DEI GIOVI
 PROGETTO DEFINITIVO
PROGETTO DELLA SICUREZZA
 CALABRIA_TERZO_VALICO
 PIANIMETRIA_SCHEMATICA_UBICAZIONE_BYPASS

GENERAL CONTRACTOR: ITALFER S.p.A.

PROGETTAZIONE	03/01	00	D	CV	PX	GN000X	008	F
---------------	-------	----	---	----	----	--------	-----	---

PROGETTAZIONE	REVISIONI	DATA	CAUSA	PRODOTTORE	VERIFICATORE	DATA	CAUSA	PRODOTTORE	VERIFICATORE	DATA	CAUSA
01		03/01		03/01		03/01	
02		03/01		03/01		03/01	
03		03/01		03/01		03/01	