

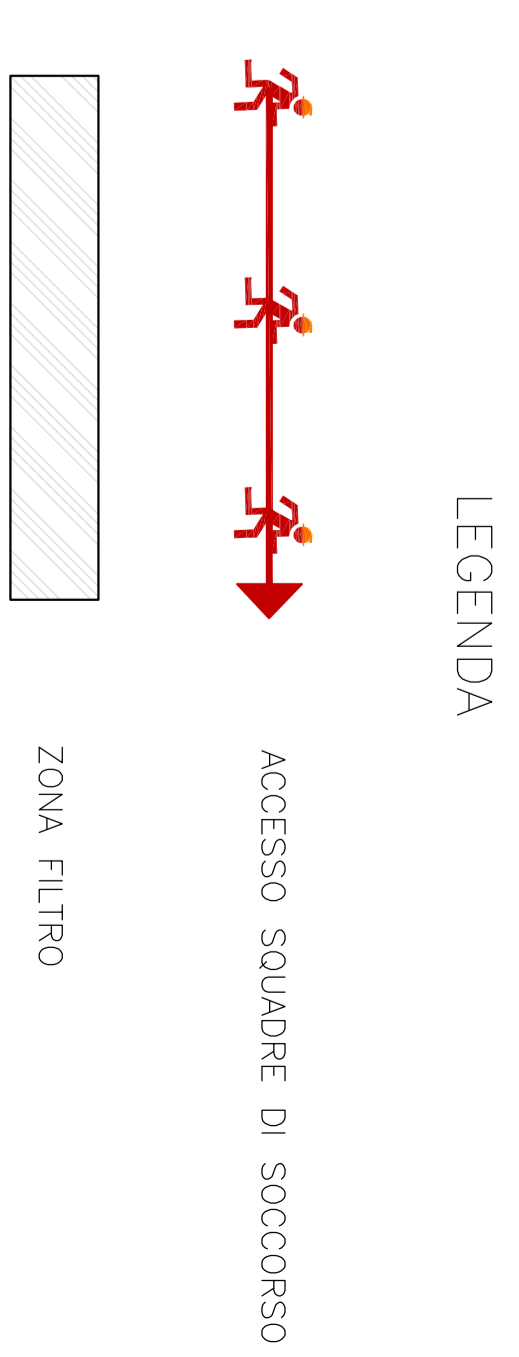


PIANTA 1-1
LIVELLO PIANO DEL FERRO

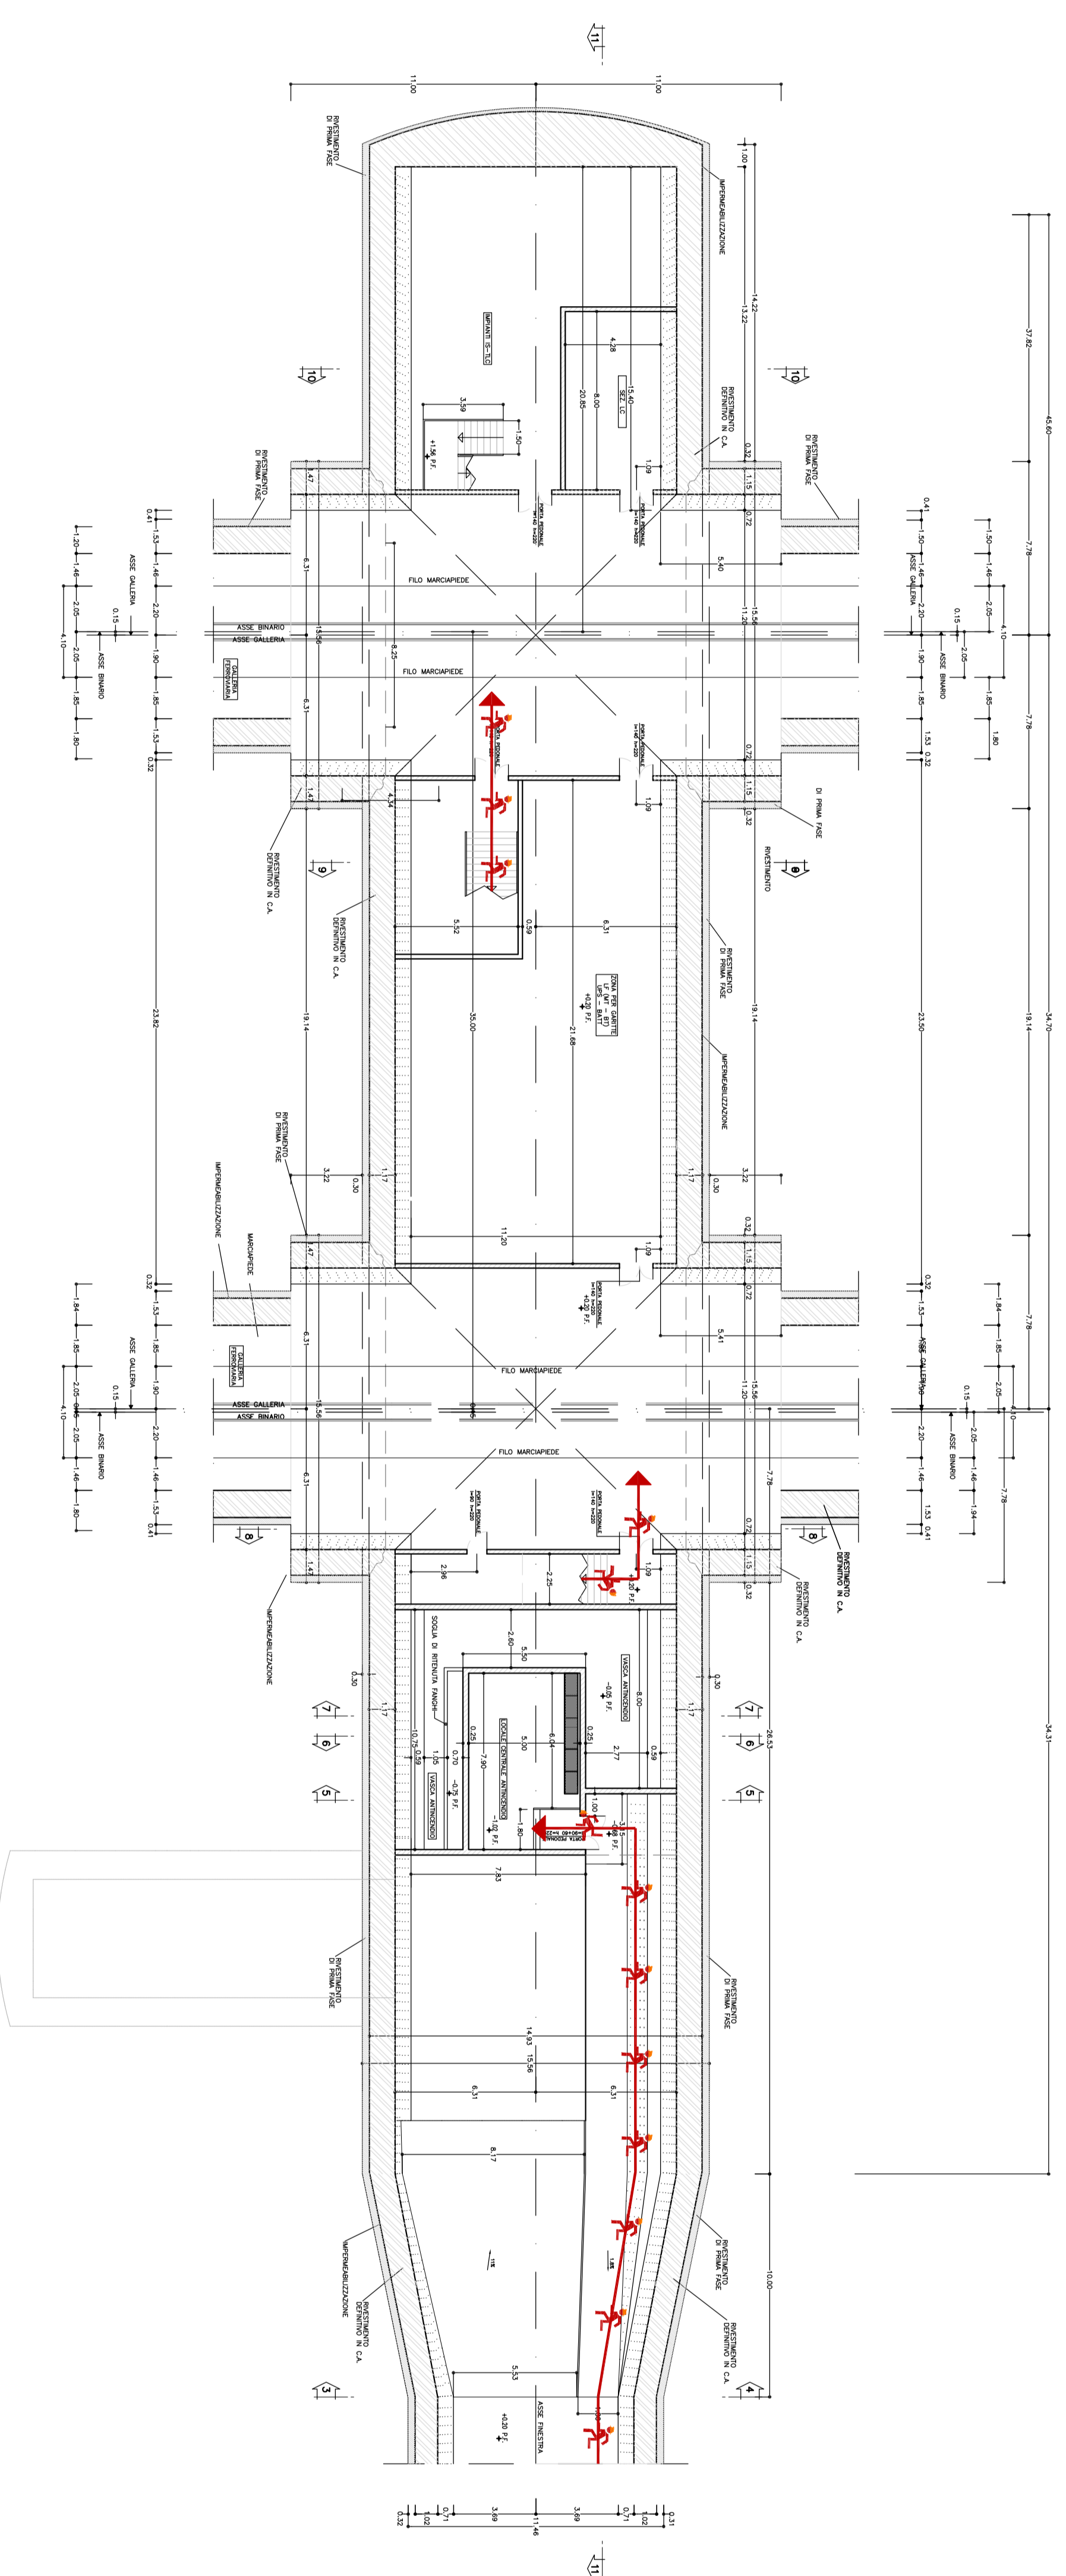

PIANTA 2-2
LIVELLO PIANO SORREPASSO

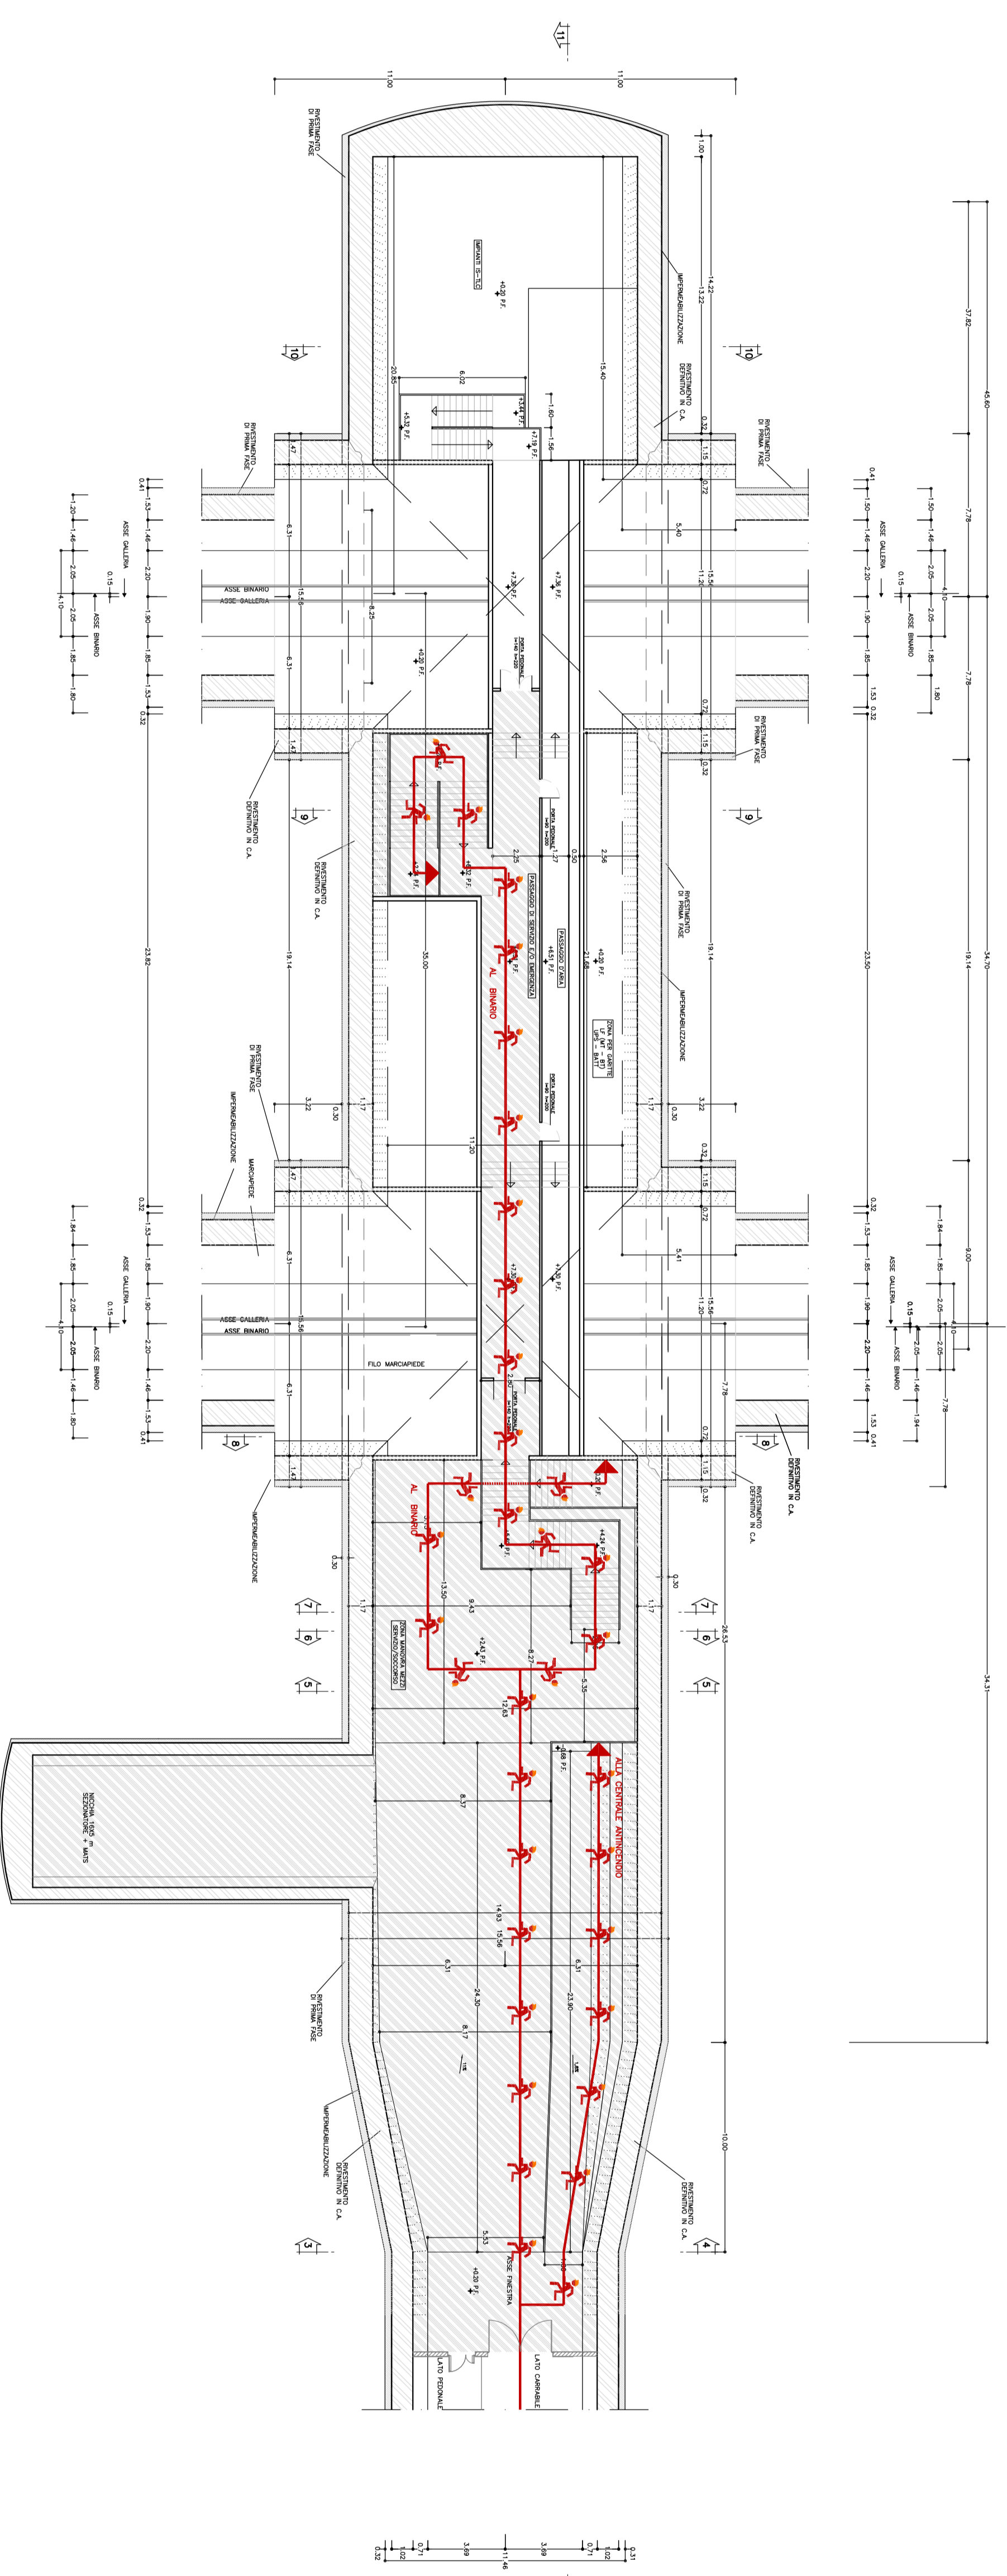

COMITENTE:

ALTA SORREGLIANZA:

GENERAL CONTRACTOR:

INFRASTRUTTURE FERROVIARIE STRATEGICHE DEFINITE DALLA
LEGE OBBLIGATIVO N.443/01

TRATTA AV/AGC- TERZO VALICO DEI GOMI

PROGETTO DEFINITIVO

PROGETTO DELLA SICUREZZA

FIBBRATE POLICERVA, GRANASCO E CASTAGNOLA

LAYOUT PERCORSI DI ACCESSO SQUADRE DI SOCCORSO

GENERAL CONTRACTOR: ITALFER SPA S.p.A.

SCALE: 1:100

PROGETTAZIONE	REVISIONI	PROVA	VERIFICA	PROVA	PROVA	PROVA	PROVA	PROVA
A3/0/1	0/0	D	C/V	P/9	G/N	0/0/0/X	0/0/1	F

CONTRATTORE: **COIV** (Gruppo Ferrovie Italiane)

CONTRATTORE: **ITALFER** (Gruppo Ferrovie dello Stato)

NO.	DESCRIZIONE REVISIONE	DATA	VERIFICATA	PROVA	PROVA	PROVA	PROVA
00	Autogestione sistema di progetto	14/03/2012	Ing. Balari	30/03/2012	Ing. Balari	31/03/2012	Ing. Balari
01	Integrazione di progetto	21/07/2012	Ing. Balari	31/03/2012	Ing. Balari	31/03/2012	Ing. Balari

IN. EMB. INARZO TURCOLO

INTRA LINEA ASSICURAZIONE RESPONSABILITÀ CIVILE

CAP 210270000000000