


SEZIONE E-E

SCALA 1:50


SEZIONE BY-PASS

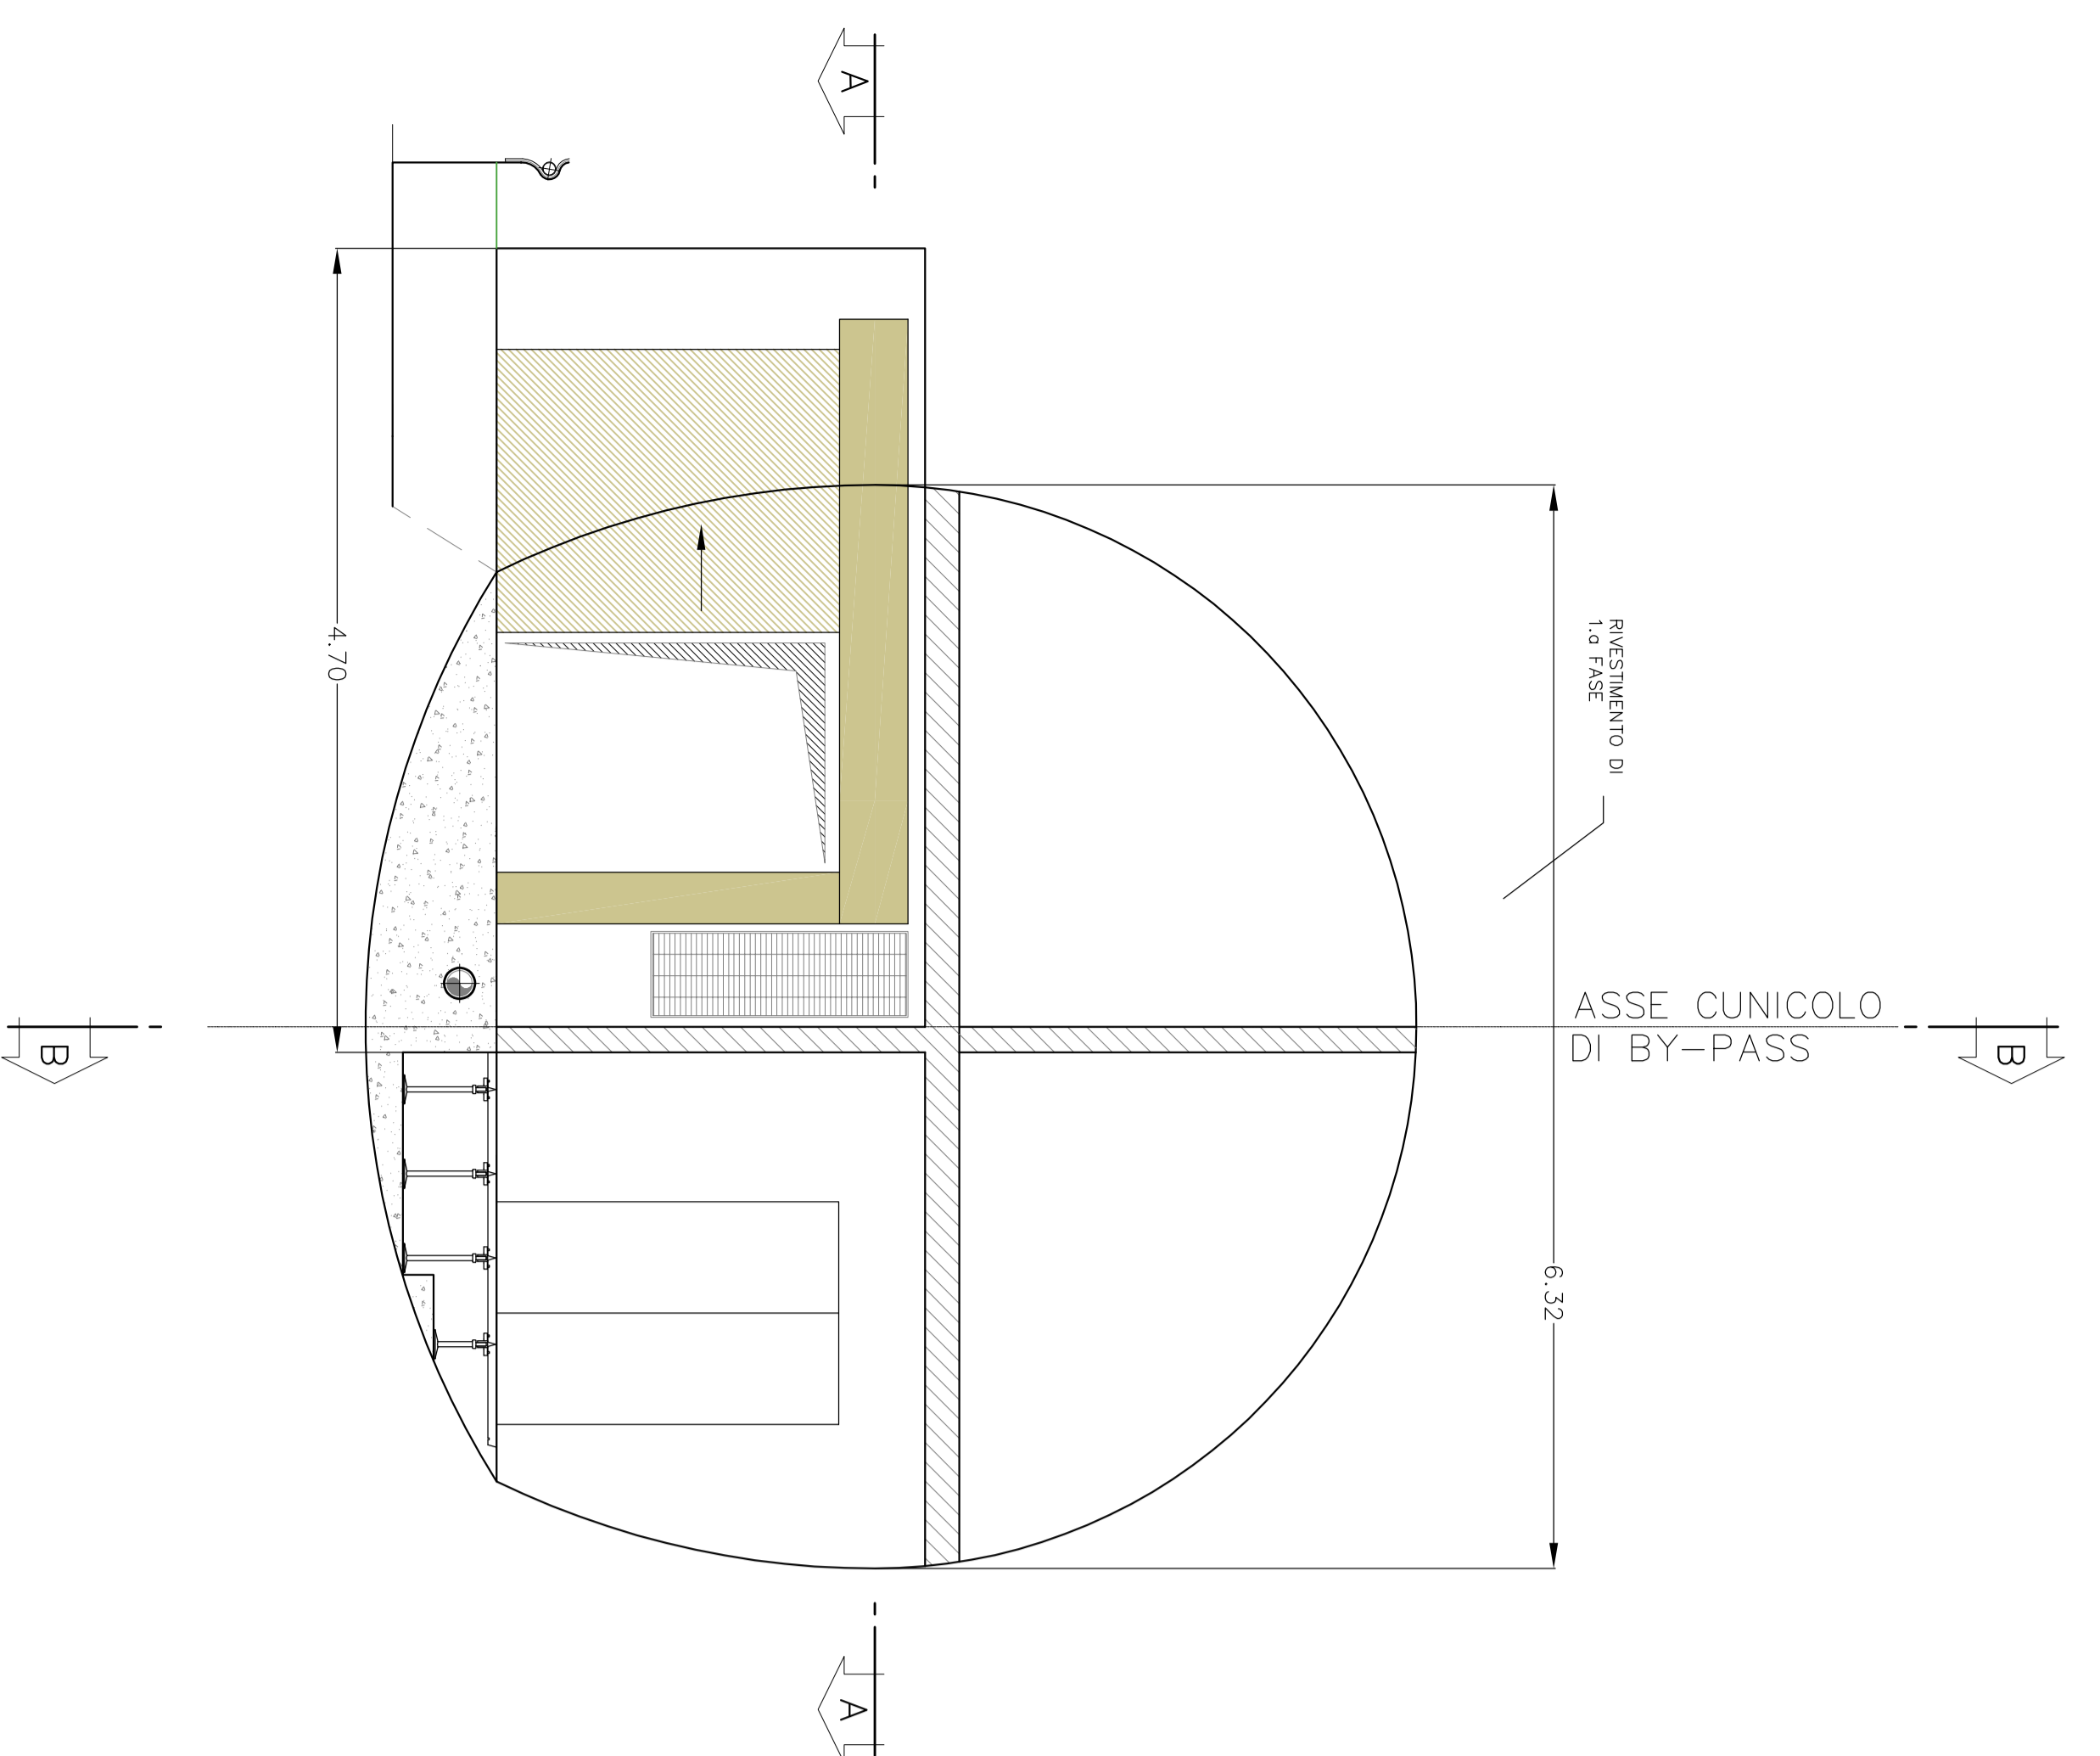

SEZIONE D-D

SCALA 1:50


SEZIONE BY-PASS

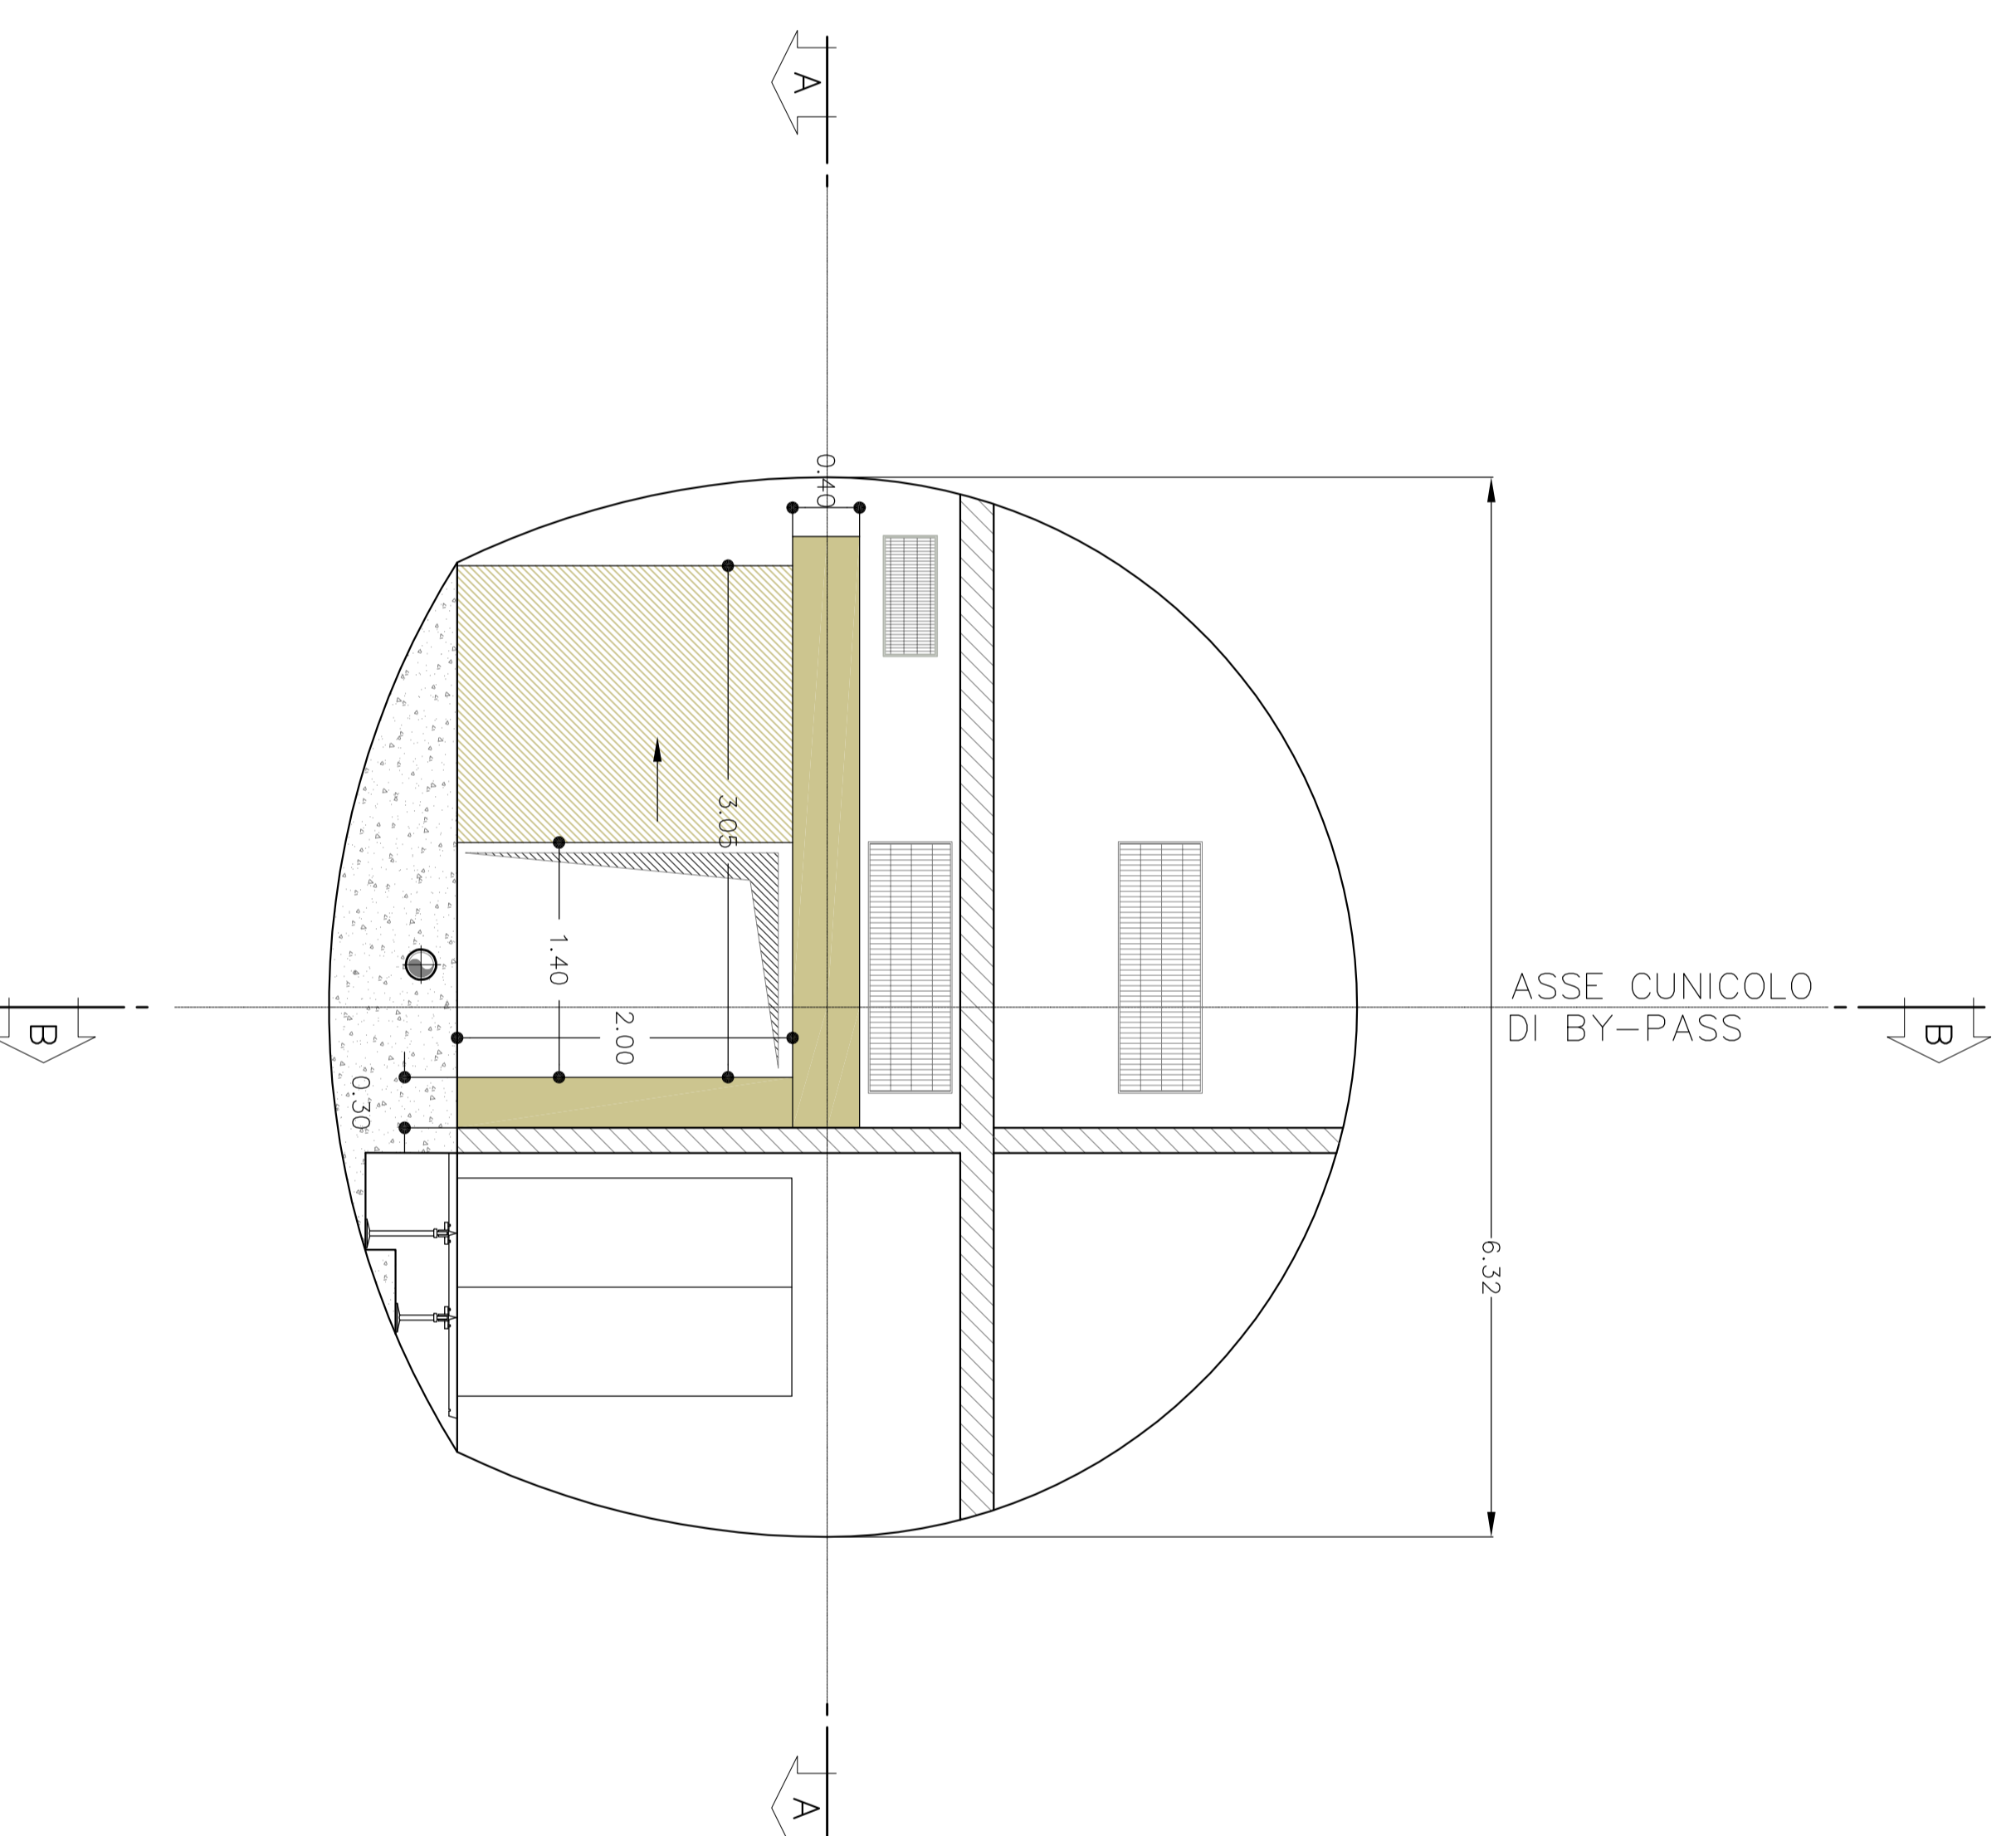

SEZIONE C-C

SCALA 1:50


SEZIONE TRASVERSALE
BY-PASS PEDONALE

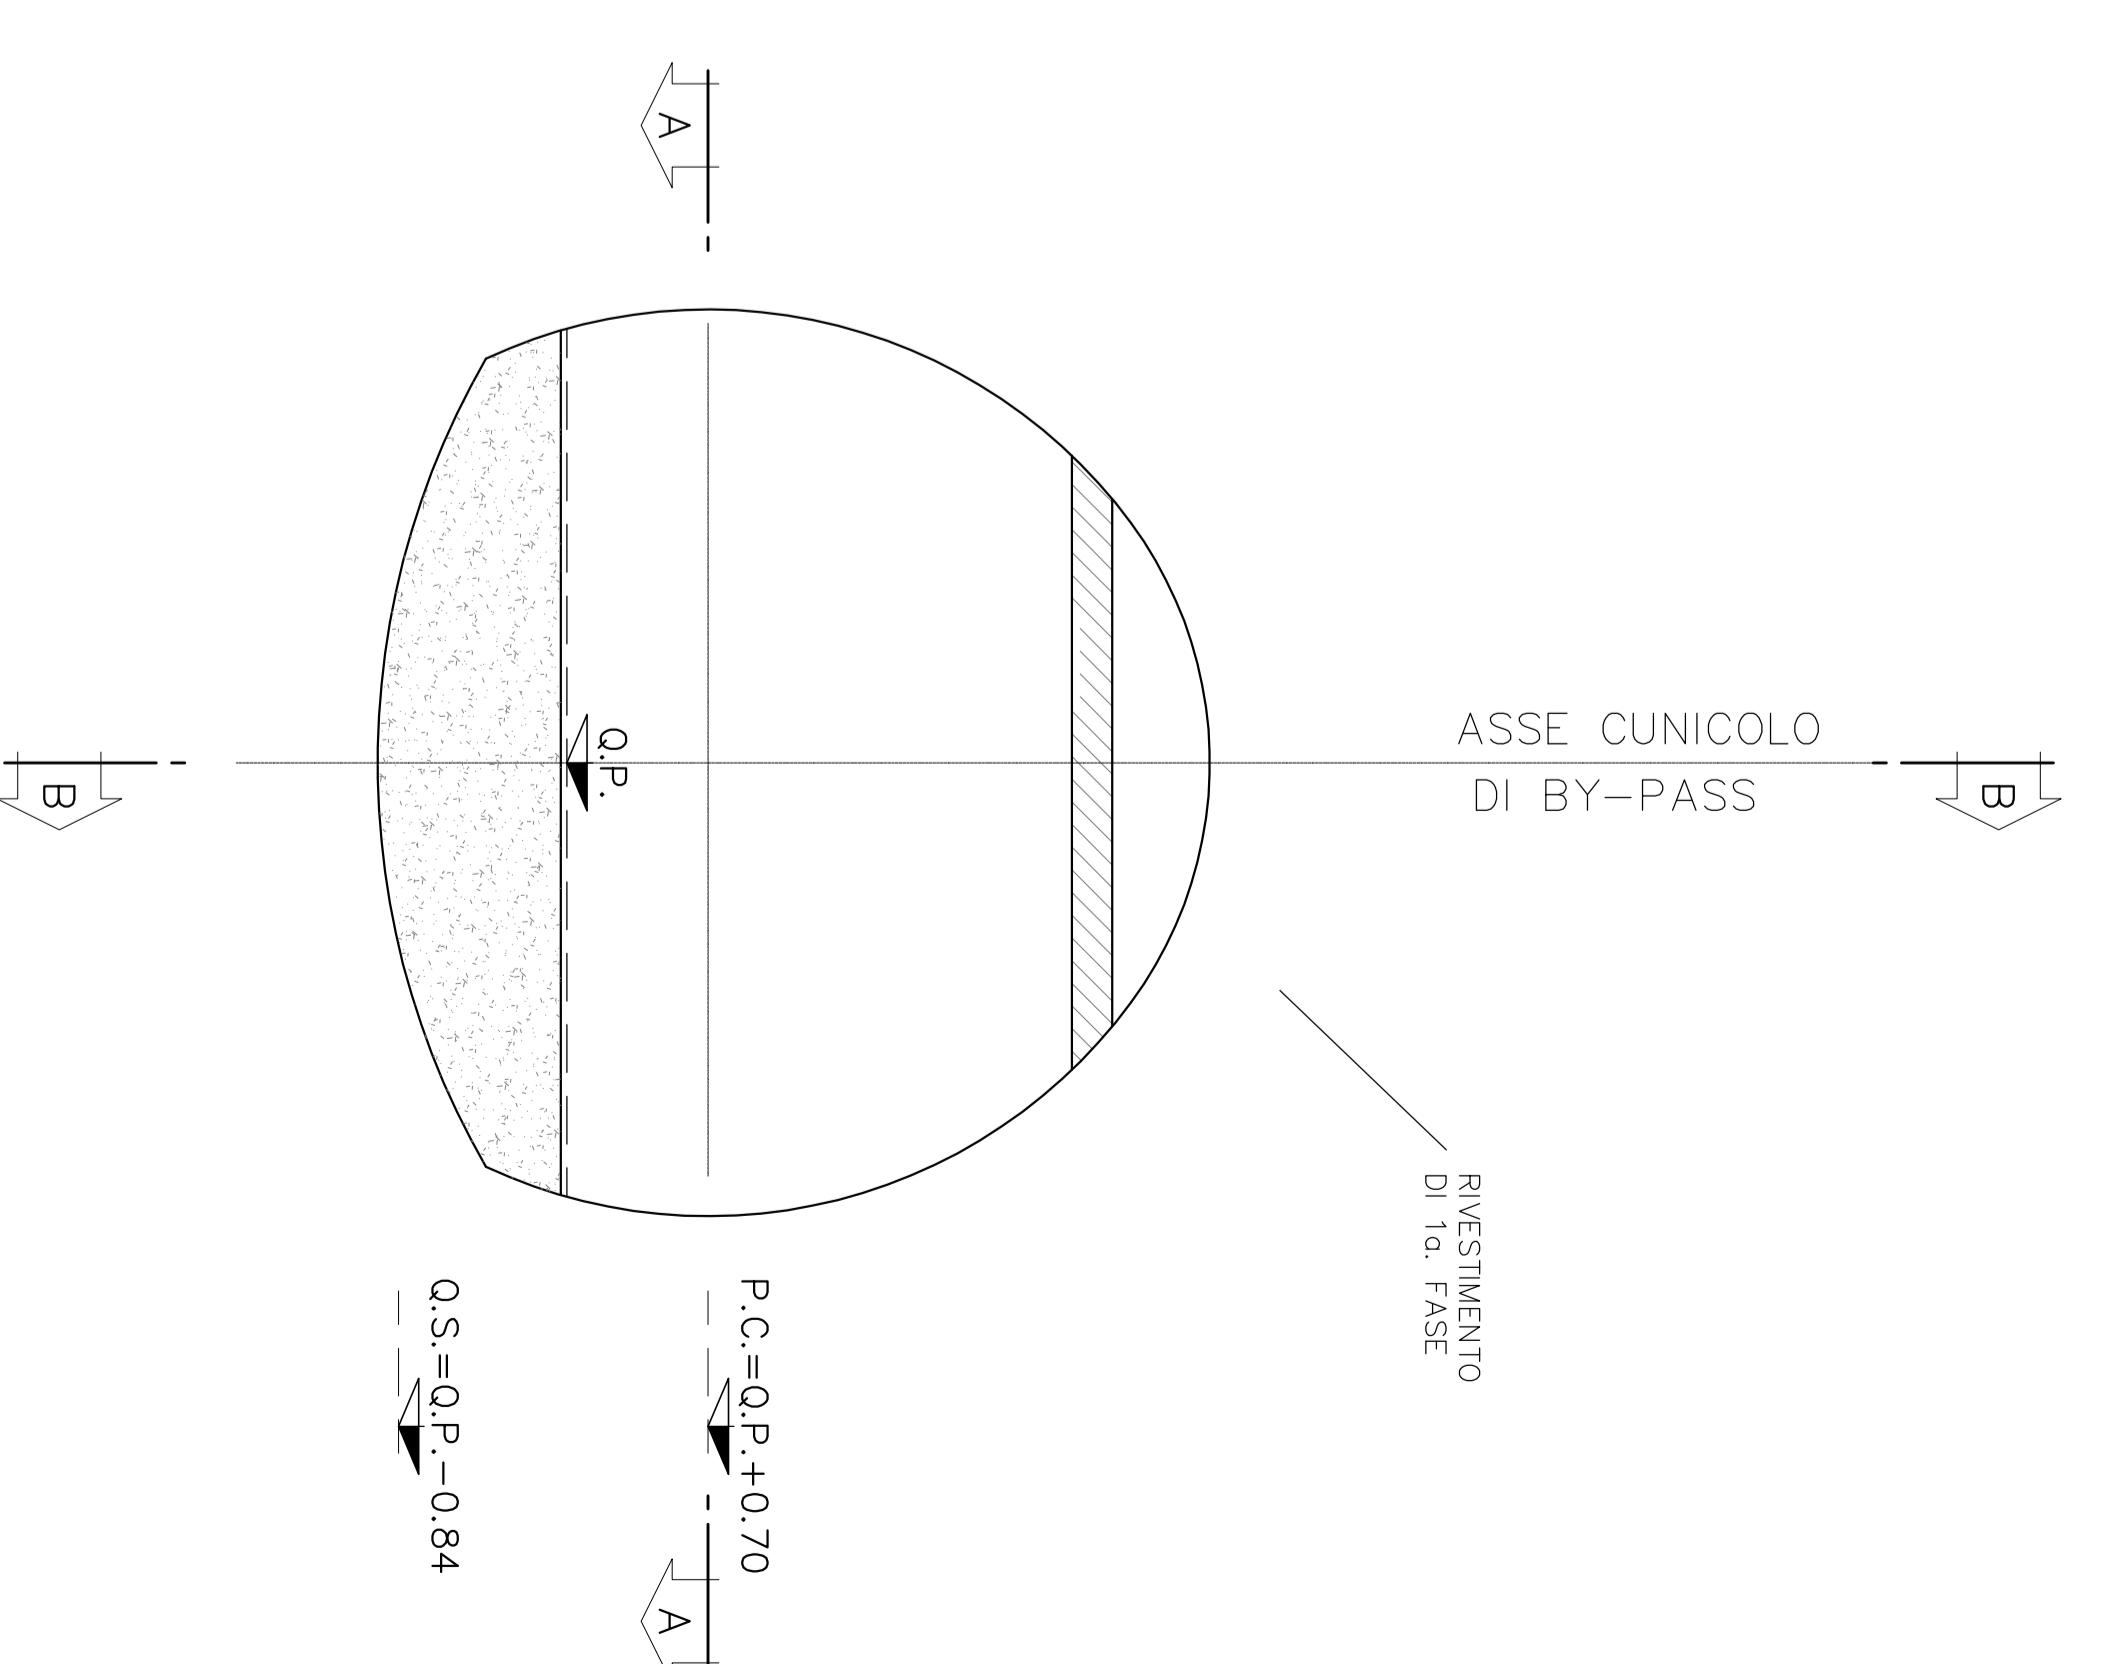

SEZIONE A-A

SCALA 1:50

PIANTA BY-PASS PEDONALE
INTERCONNESSIONE III VALICO-VOLTRI

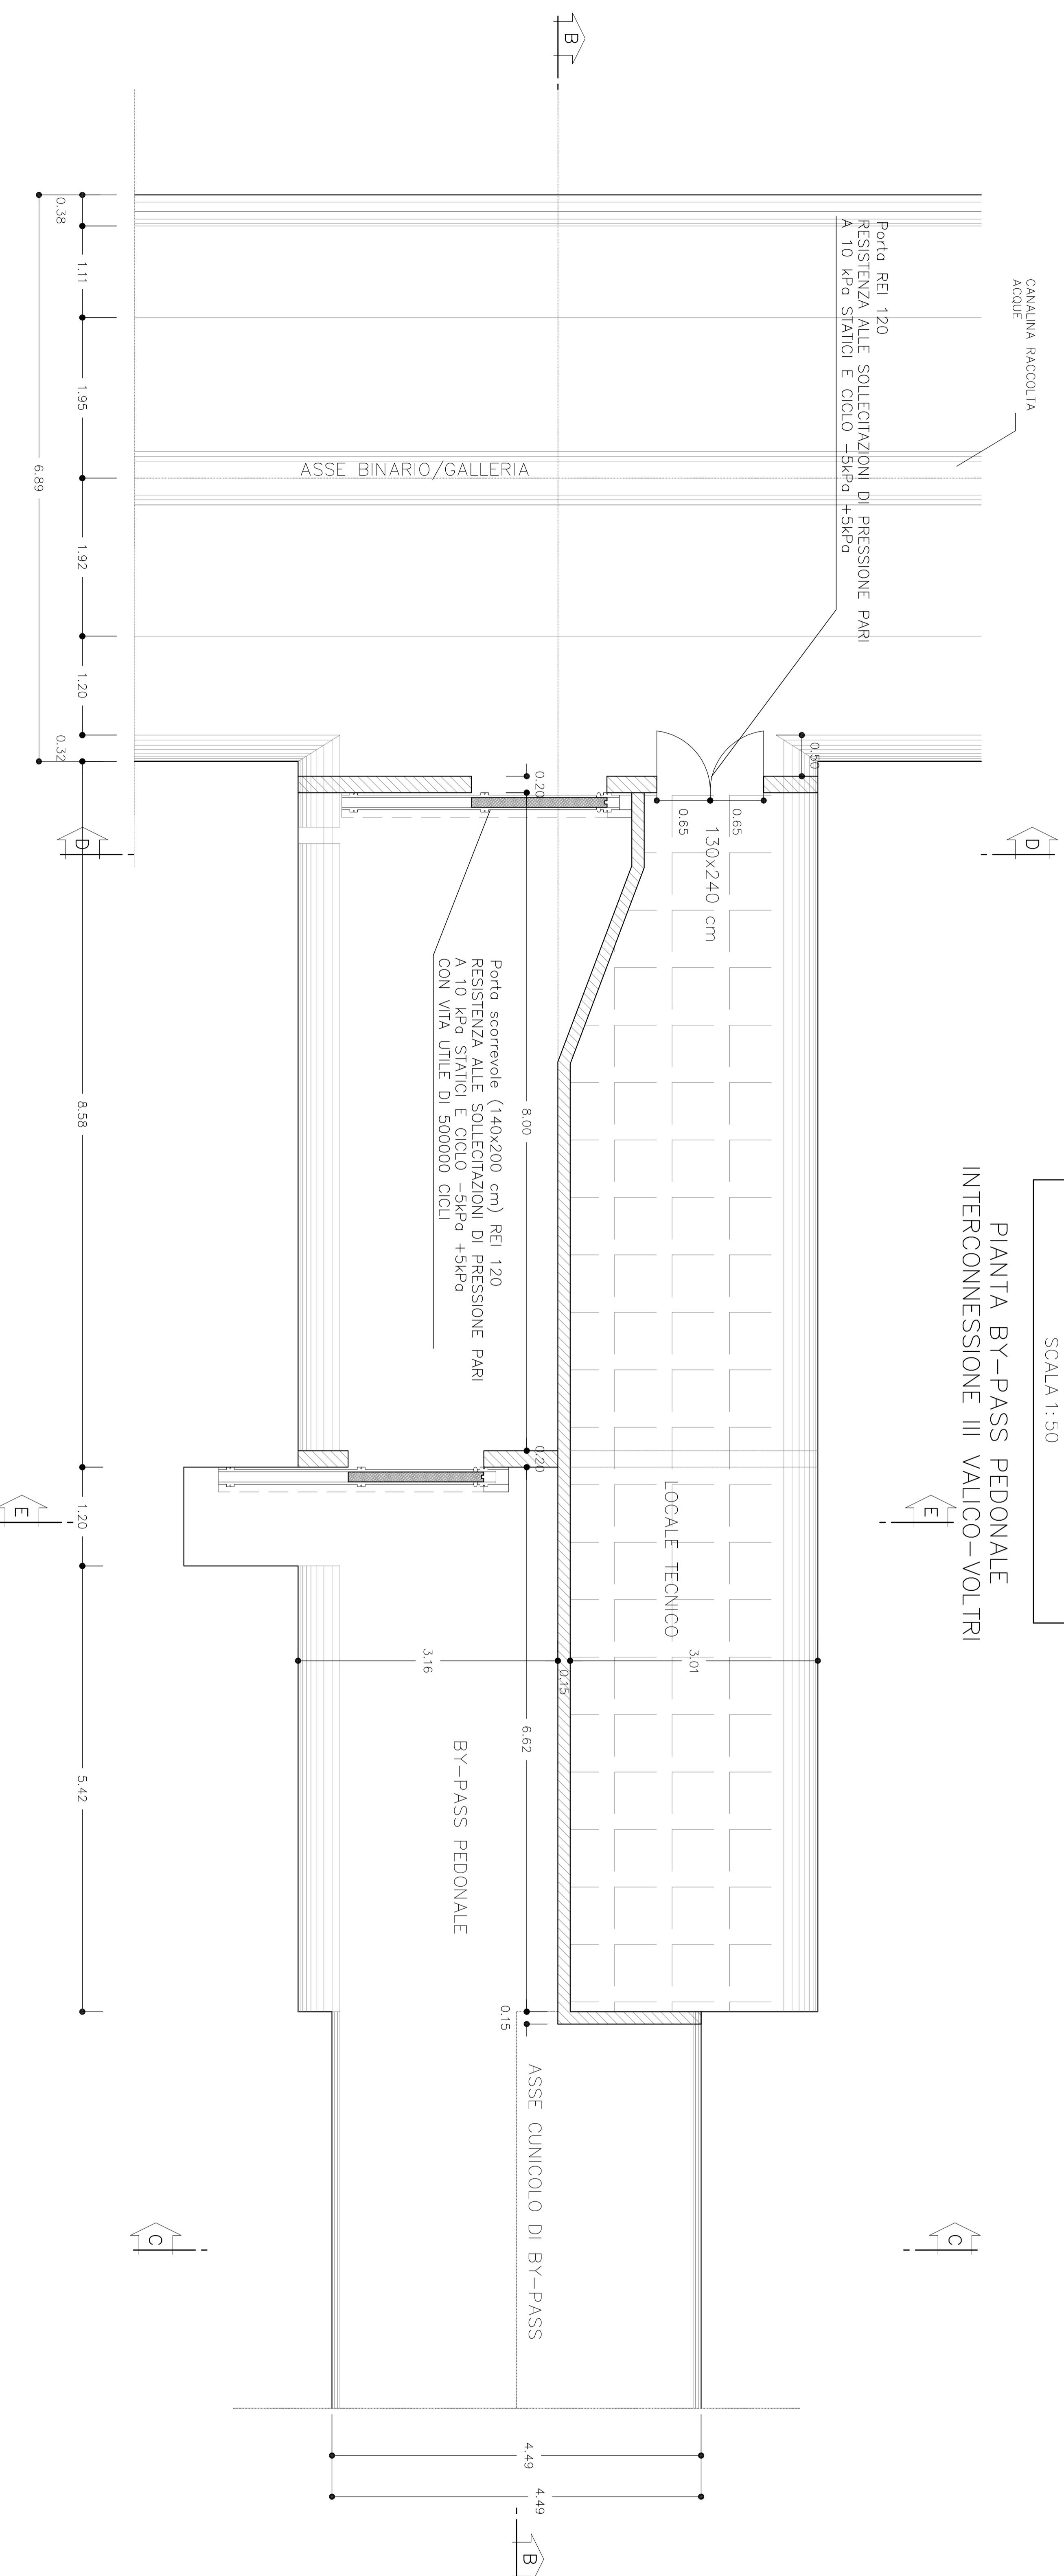

COMITENTE:

ALTA SORVEGLIANZA:

GENERAL CONTRACTOR:



INFRASTRUTTURE FERROVIE STRATEGICHE DEFINITE DALLA
LEGE OBIETTIVO N.443/01

TRATTA AV/AG - TERZO VALICO DEI GOMI
PROGETTO DEFINITIVO

PROGETTO DELLA SICUREZZA

INTERCONNESSIONE DI VOLTRI

LAYOUT FUNZIONALE PIANTE E SEZIONI

TIPOLOGICO BYPASS

GENERAL CONTRACTOR: ITALFER SPA

SCALE: 1:50

COIV

PROGETTAZIONE:

PROGETTAZIONE	REVISIONI	REVISIONI	REVISIONI	REVISIONI	REVISIONI
NO.	DATA	CAUSA	PRODOTTORE	VERIFICATO	APPROVATO
100	14/03/2012	PROGETTO DEFINITIVO	[Firma]	[Firma]	[Firma]
101	14/03/2012	MODIFICAZIONE	[Firma]	[Firma]	[Firma]

PROGETTAZIONE	REVISIONI	REVISIONI	REVISIONI	REVISIONI	REVISIONI
NO.	DATA	CAUSA	PRODOTTORE	VERIFICATO	APPROVATO
100	14/03/2012	PROGETTO DEFINITIVO	[Firma]	[Firma]	[Firma]
101	14/03/2012	MODIFICAZIONE	[Firma]	[Firma]	[Firma]