


SEZIONE E-E

SCALA 1:50


SEZIONE BY-PASS

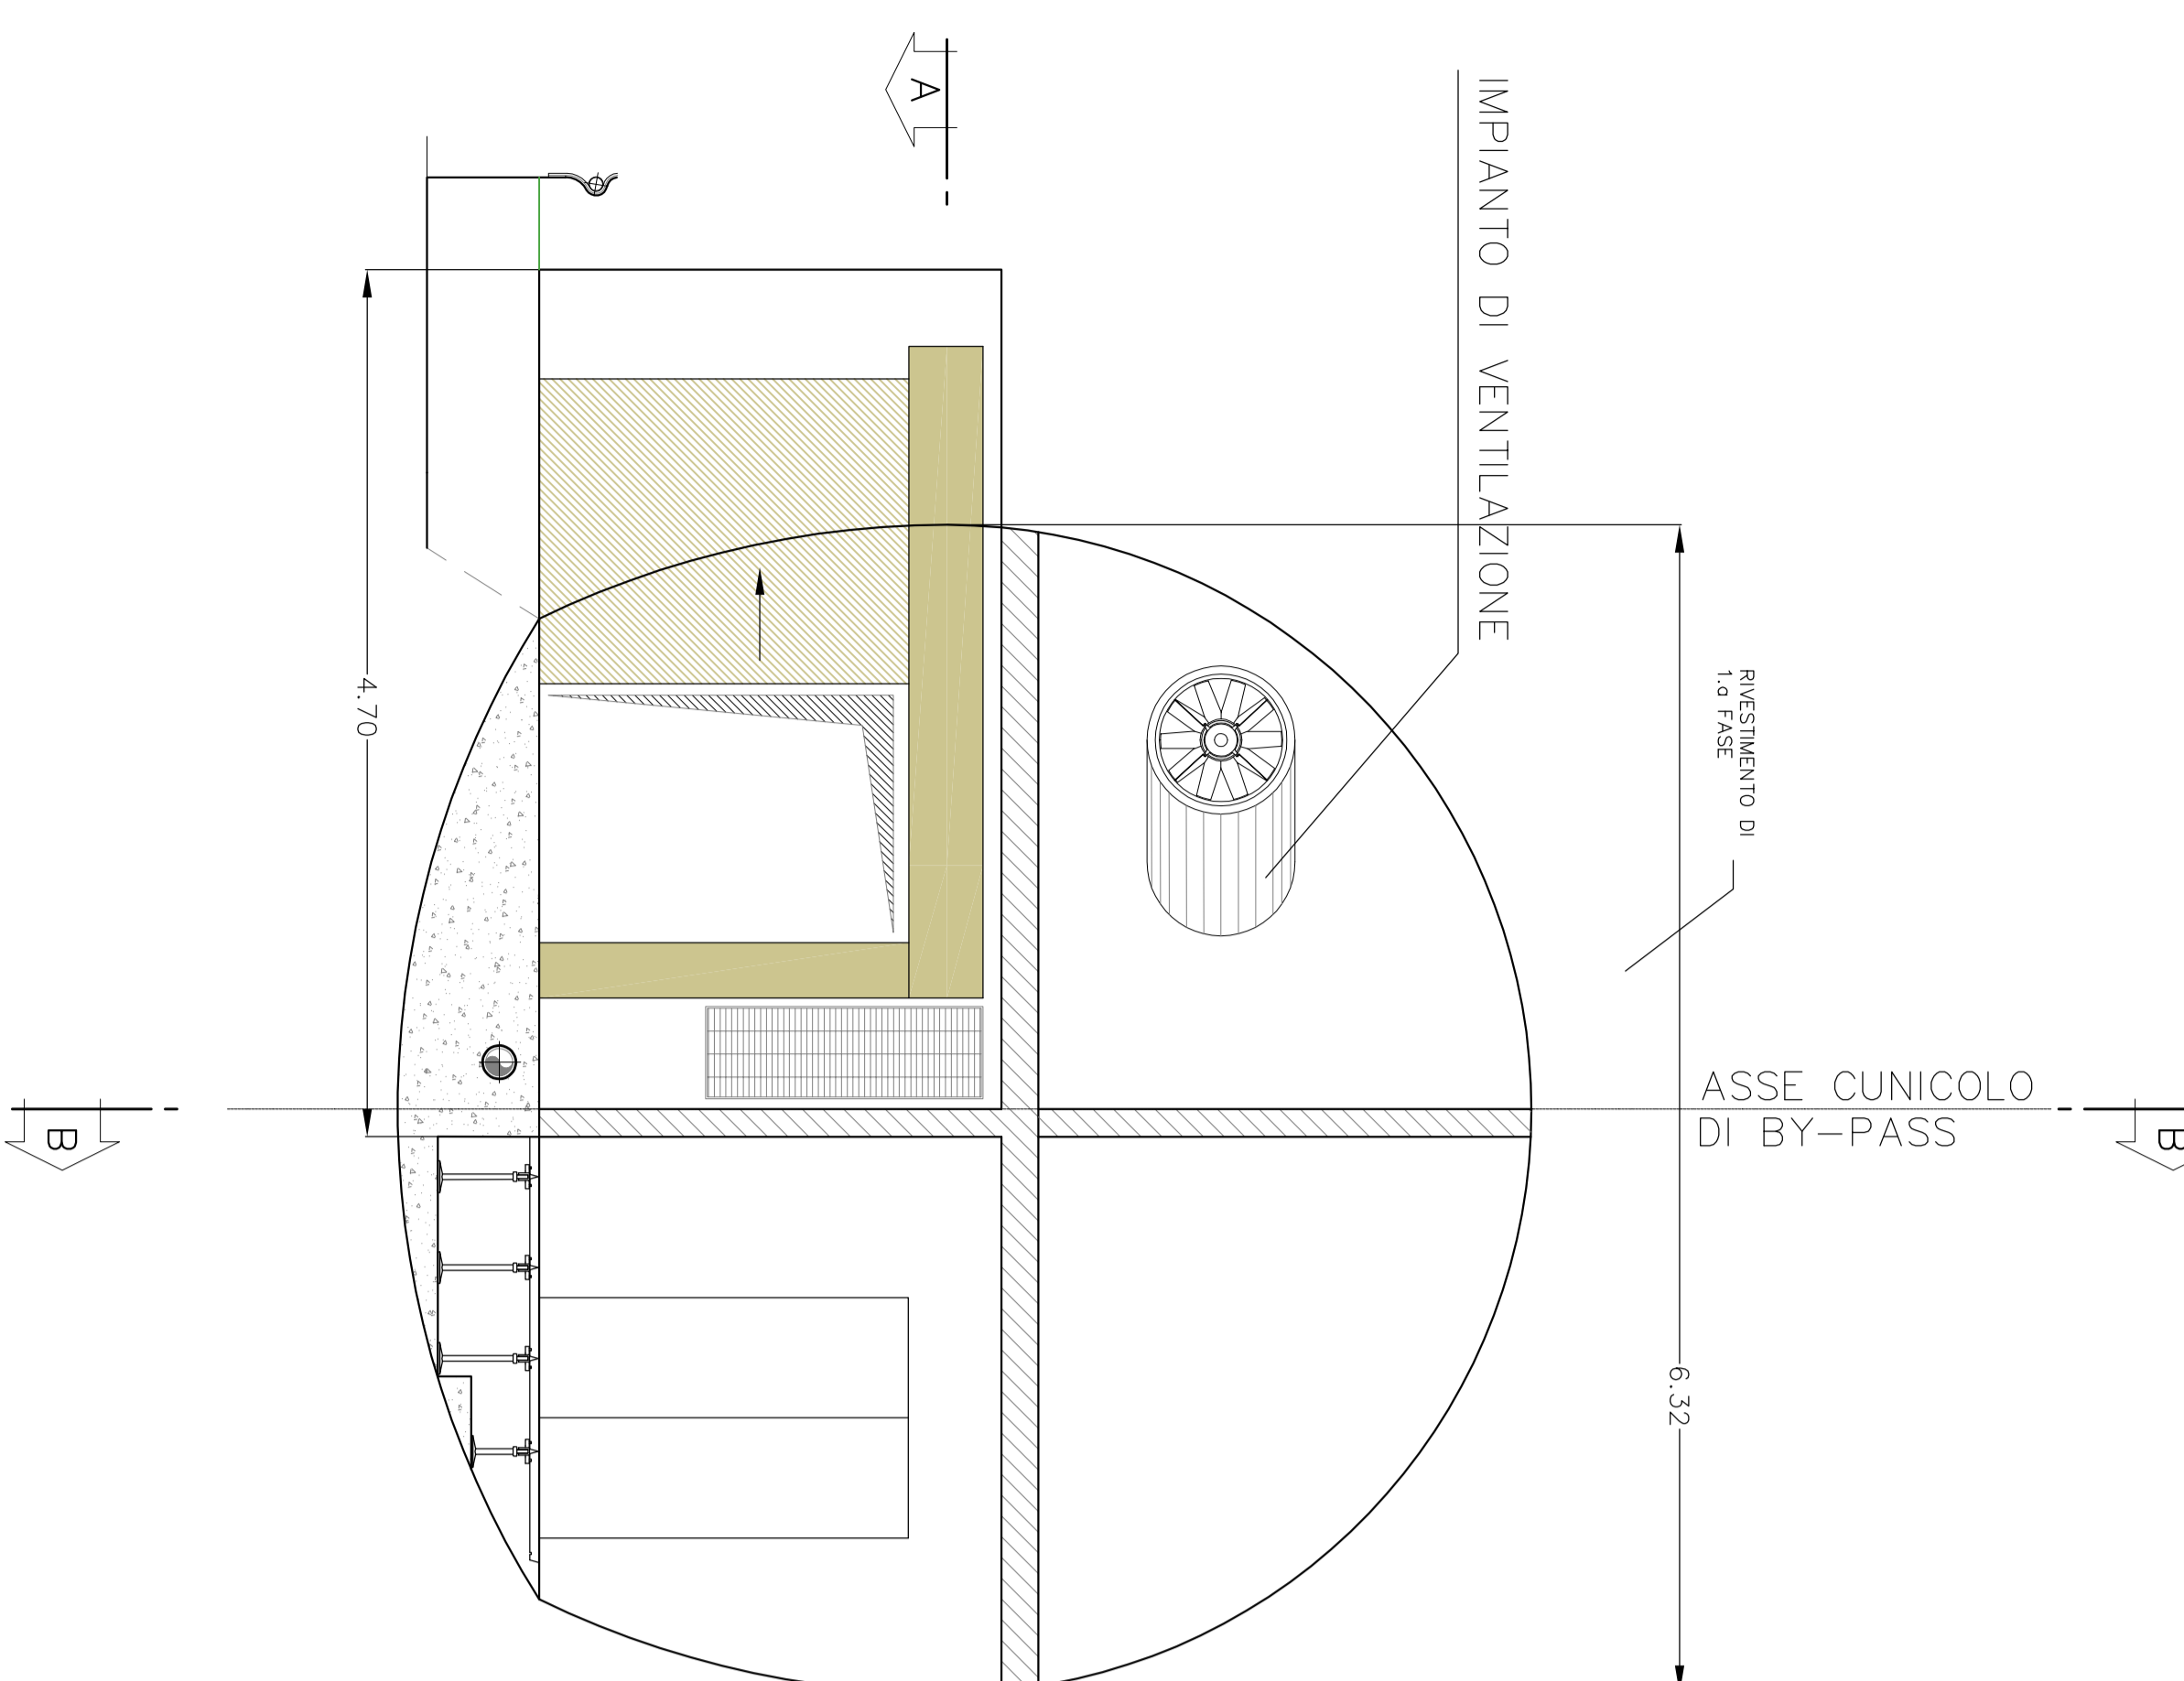

SEZIONE D-D

SCALA 1:50


SEZIONE BY-PASS

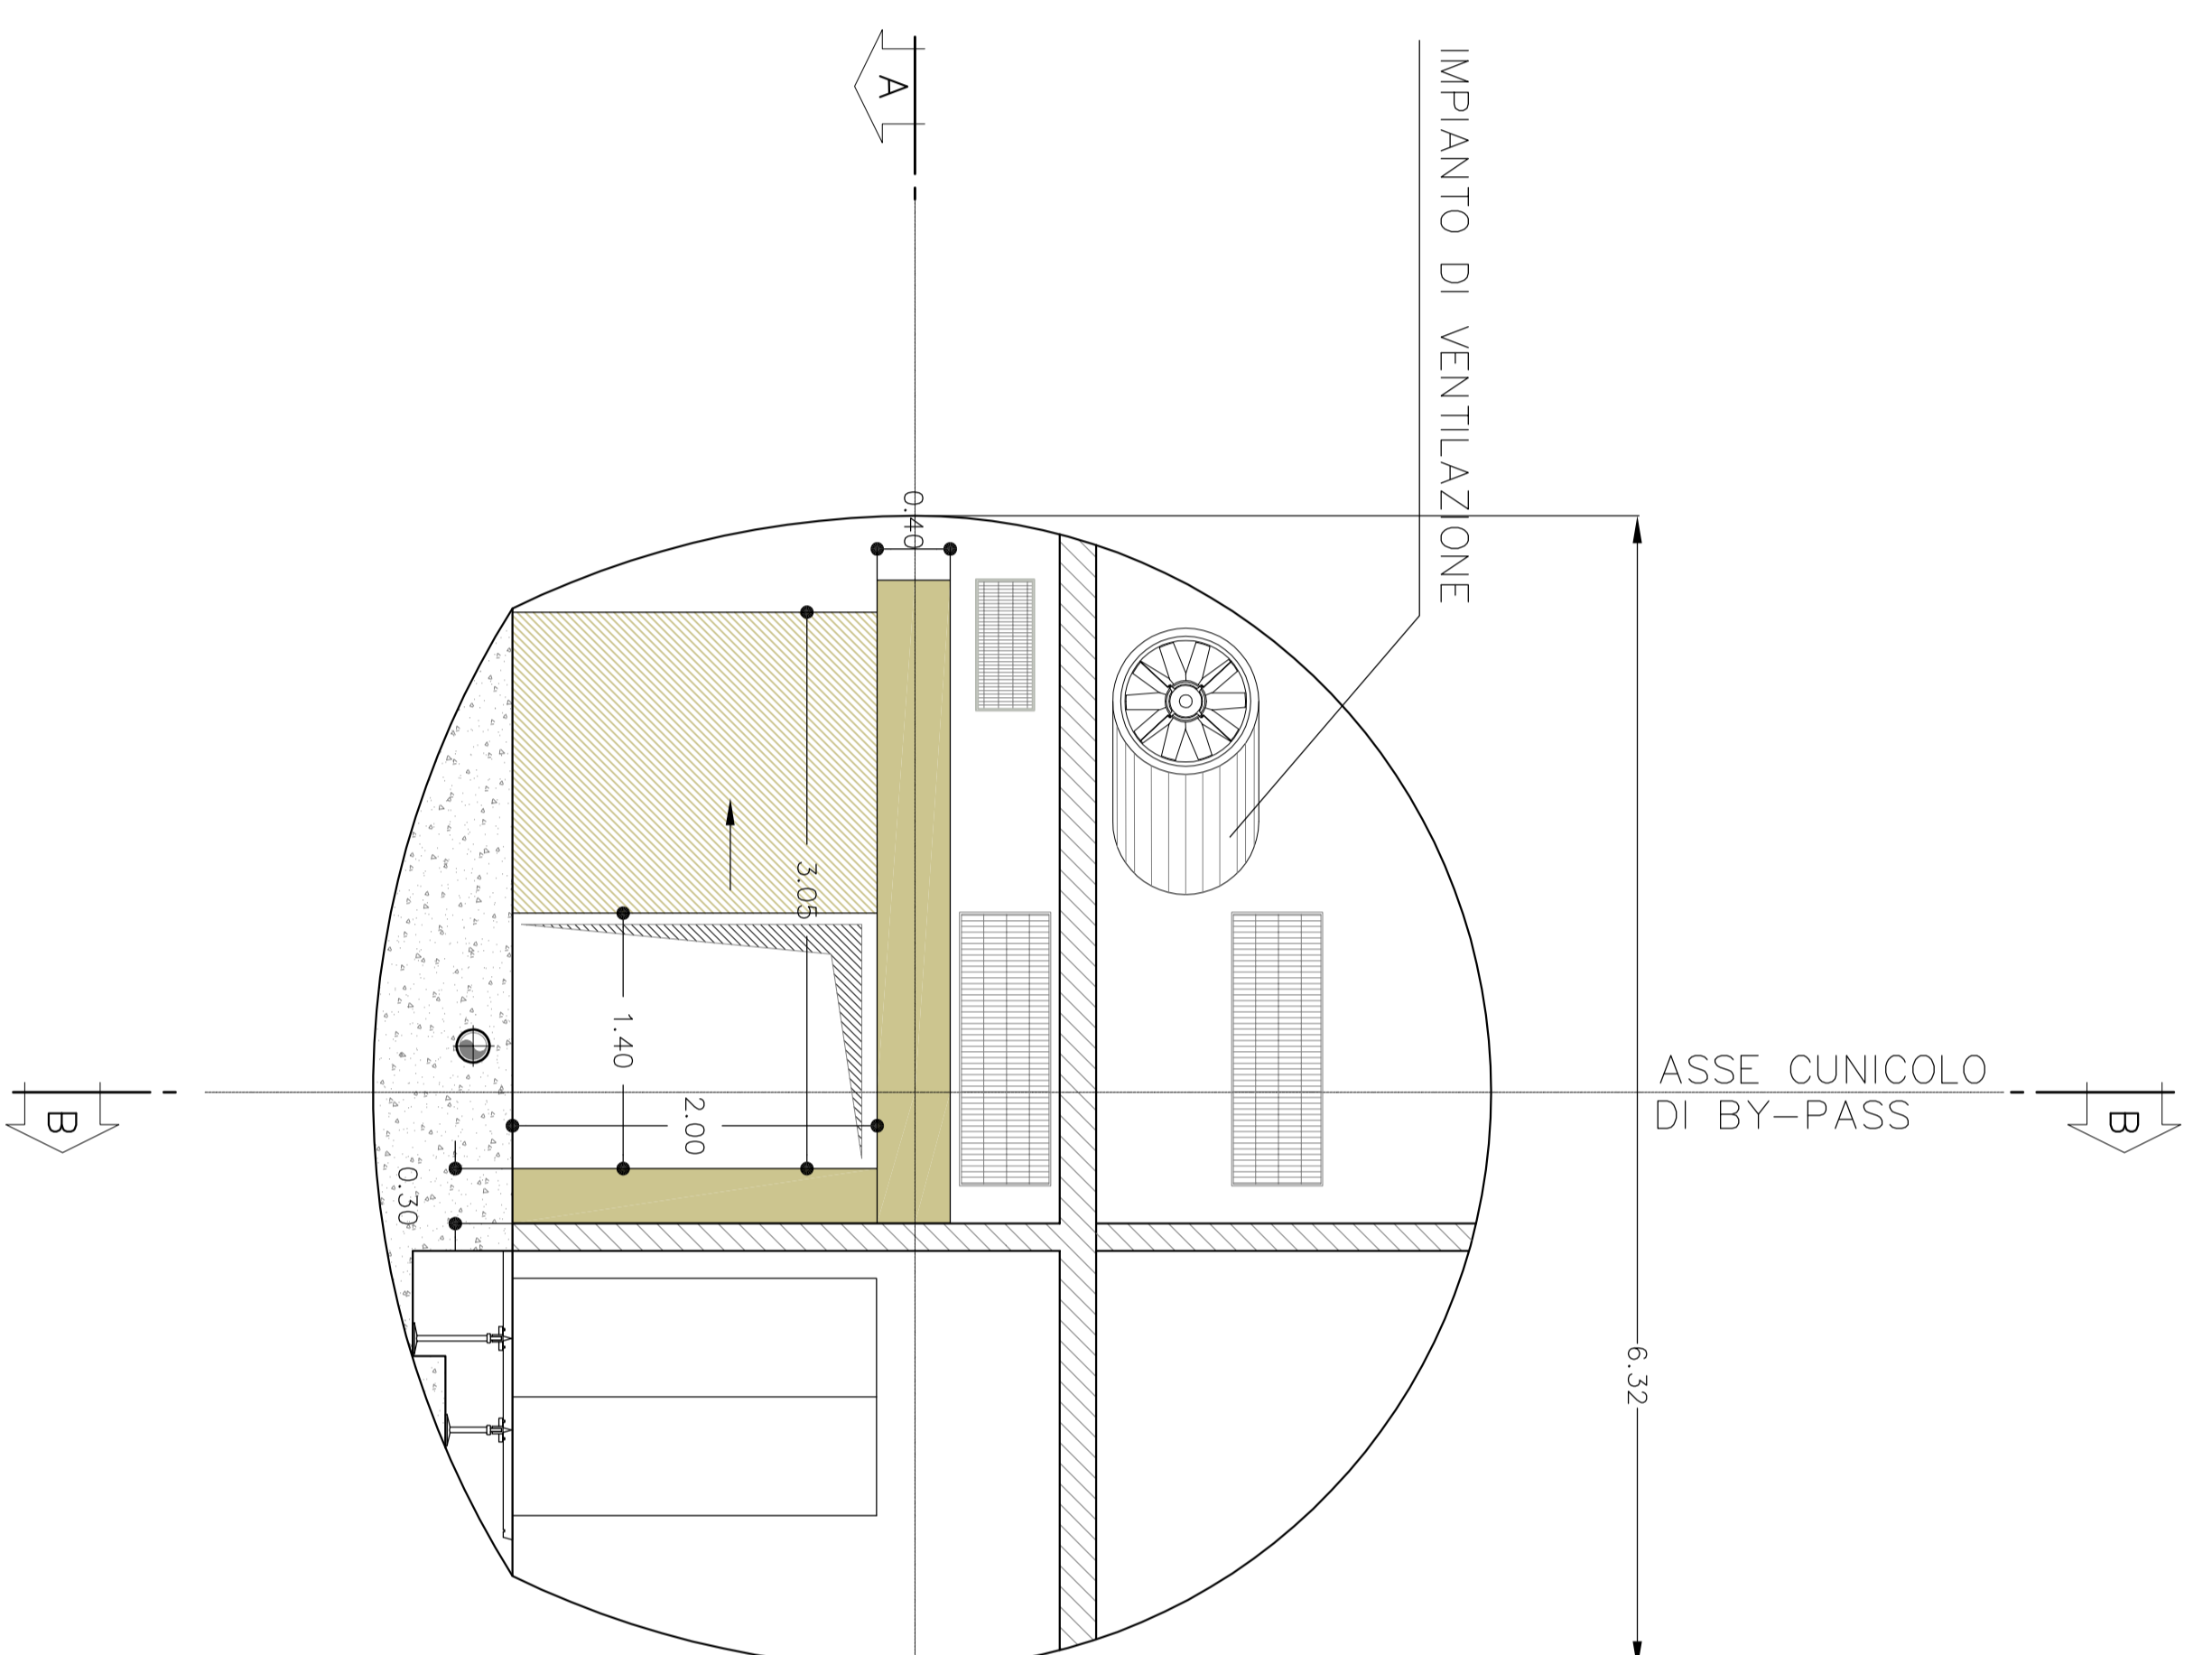

SEZIONE C-C

SCALA 1:50


SEZIONE TRASVERSALILE
BY-PASS PEDONALE

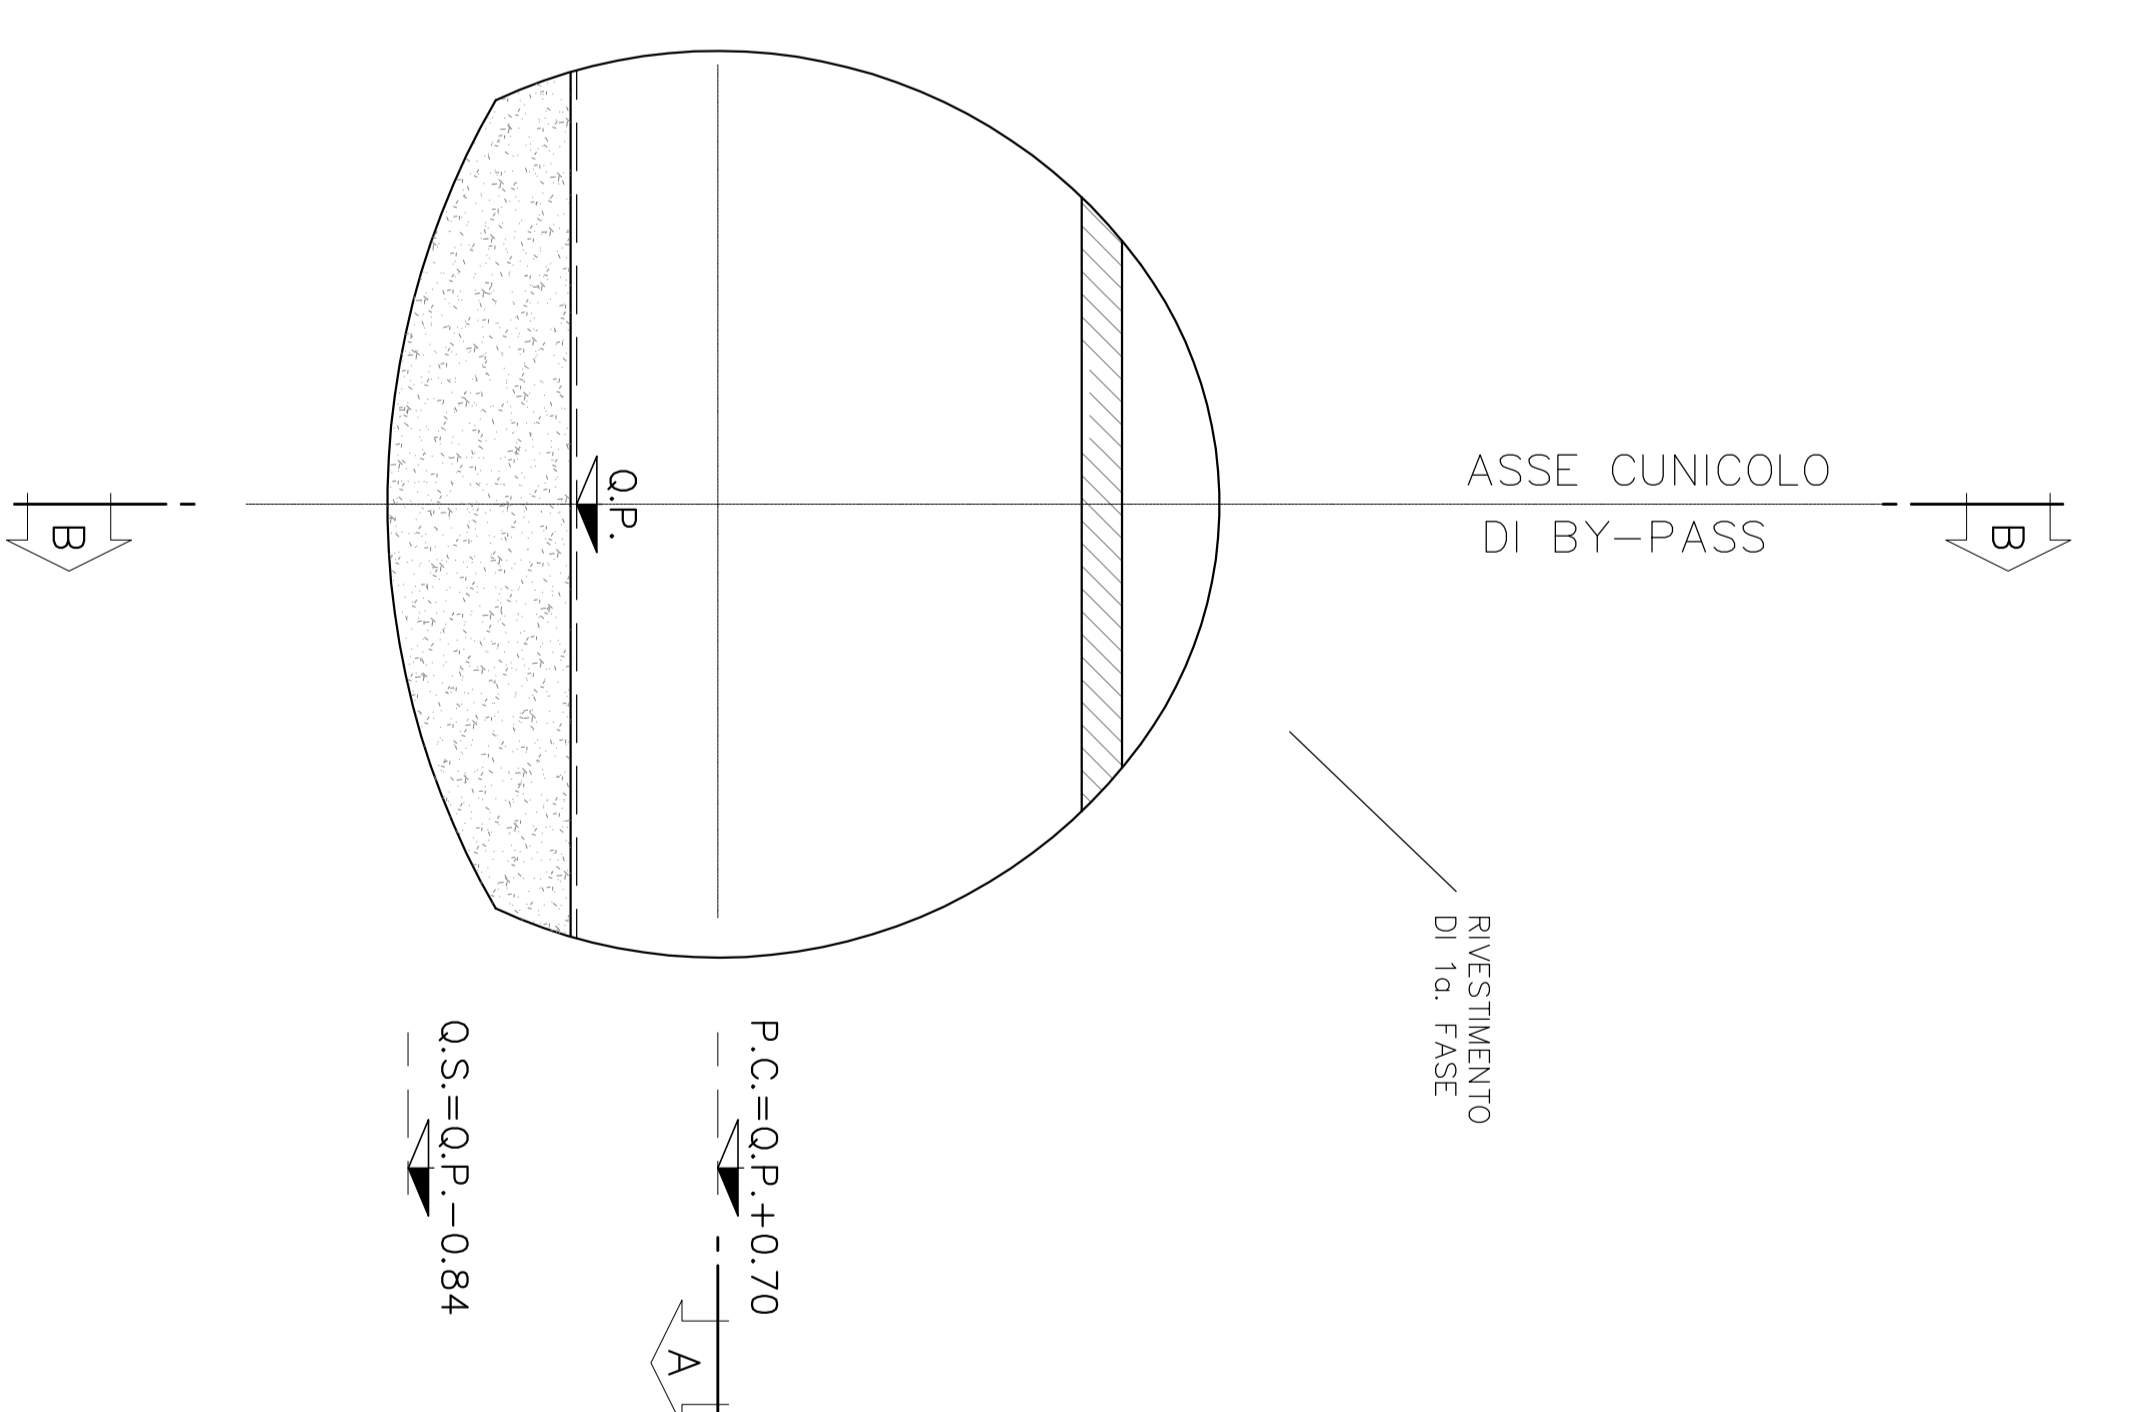

SEZIONE A-A

SCALA 1:50

PIANTA BY-PASS PEDONALE
INTERCONNESSIONE III VALICO-VOLTRI

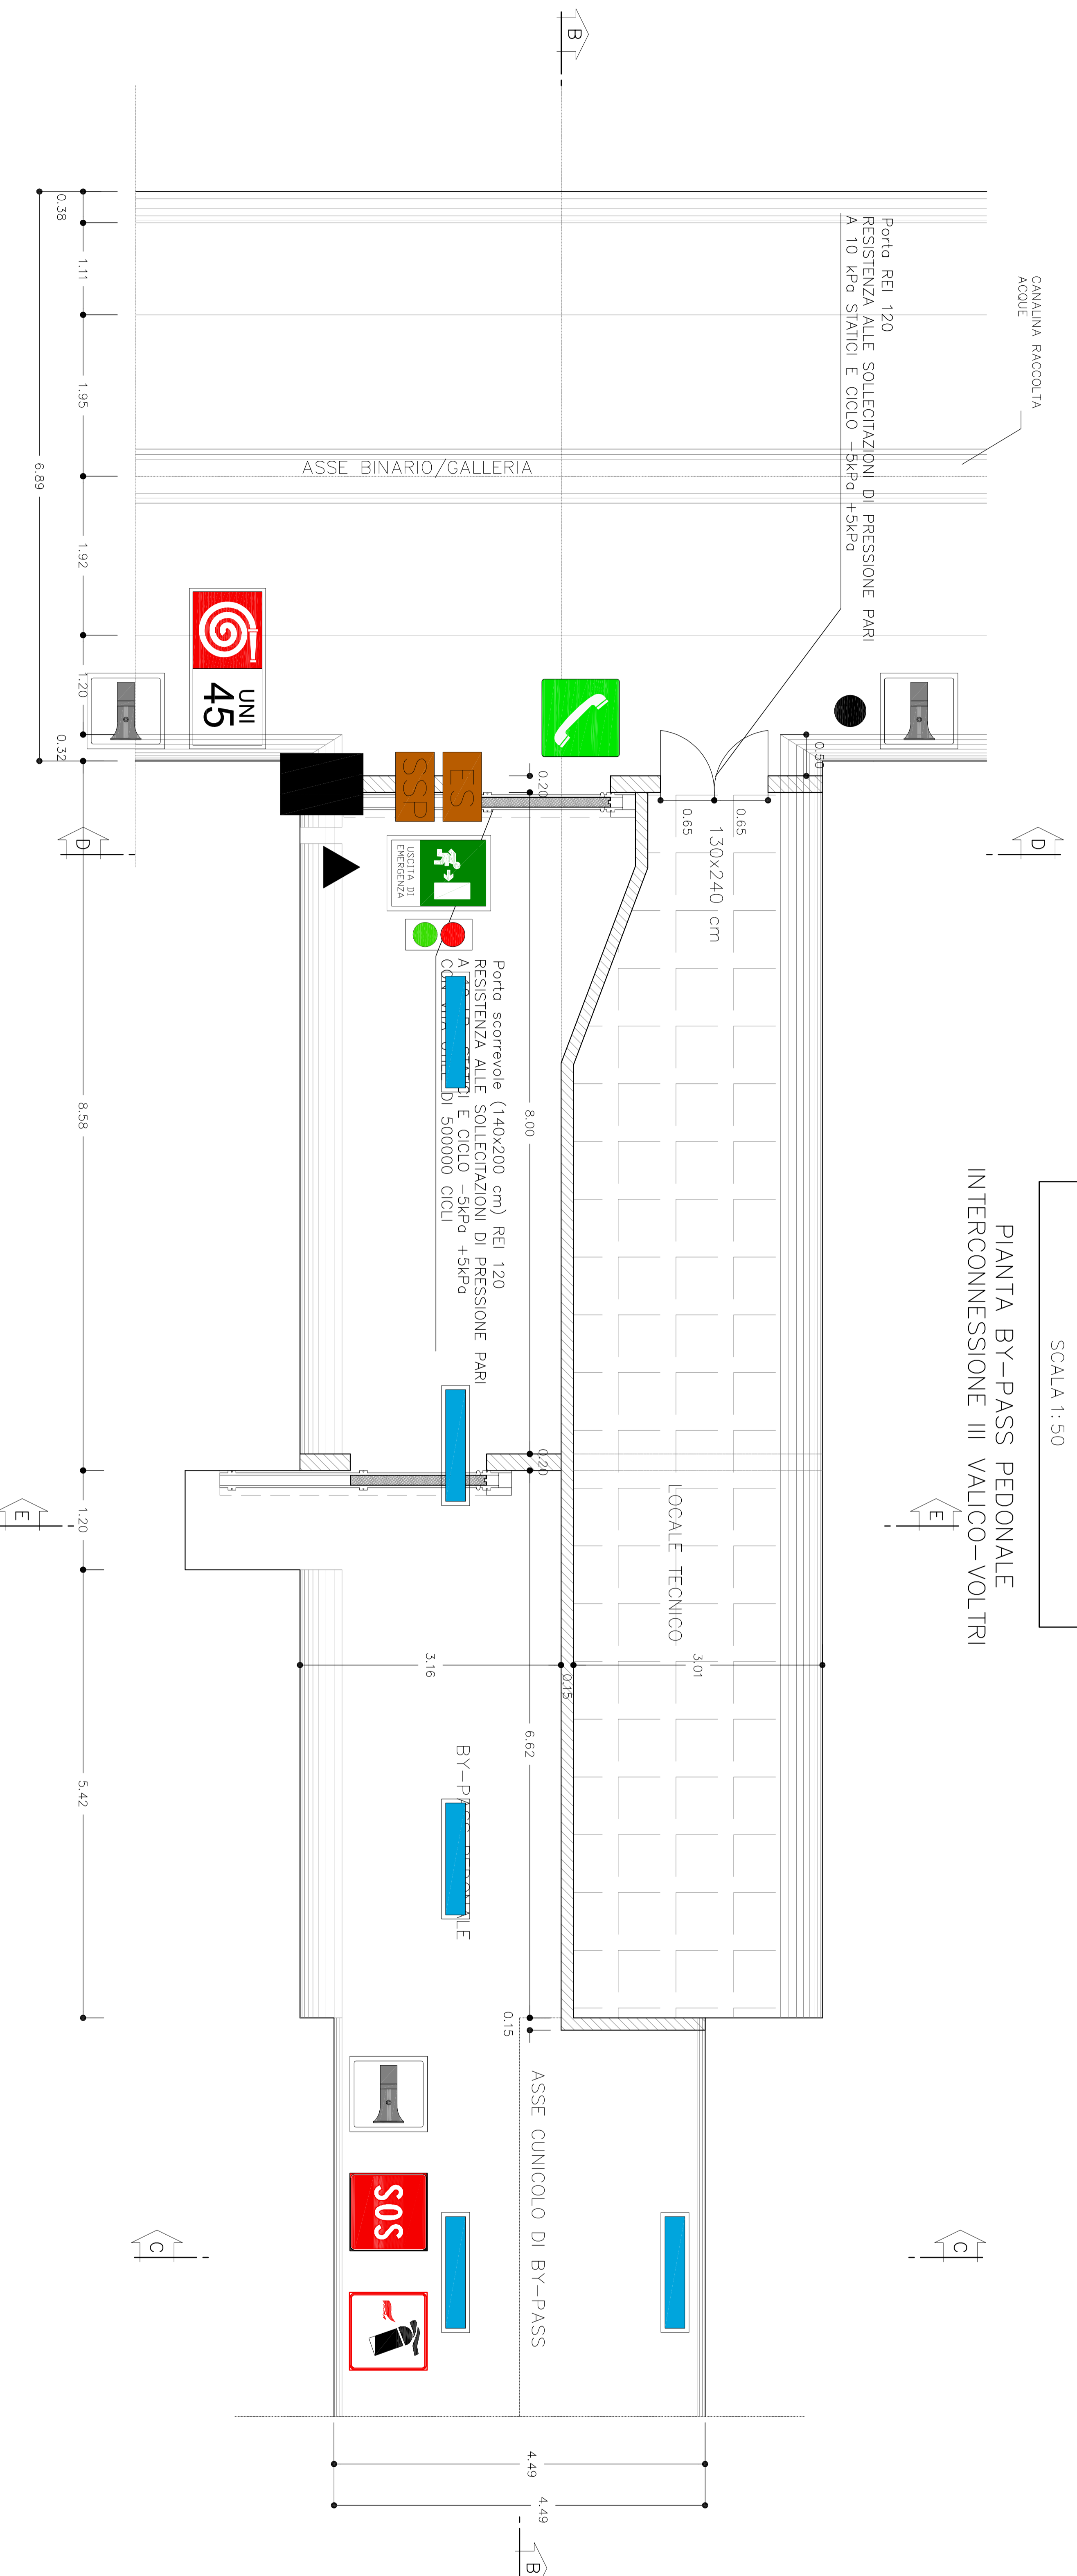

LEGGENDA SIMBOLI

	IDRANTE UNI 45 + MANICHELLA
	VENTILATORI PER SOVRA-PRESSIONE
	SERRANDA REGOLARIZZAZIONE SOVRA-PRESSIONE
	COLONNINO TEM/OS
	ESTINTORE
	SEMALETTICA CONSENSO USCITA
	TELEFONO STSI
	DIFFUSORE A TROMBA
	PULSANTE A FUNGO
	CORPO ILLUMINANTE
	ELETTROSERRATURA
	SENSORE STATO PORTA
	SEGNALE USCITA DI EMERGENZA DI TIPO CANTIERFRANCA
	RIVELAZIONE PRESENZA

COMITENTE:

ALTA SORVEGLIANZA:
IRPI **INFRASTRUTTURE FERROVIARIE ITALIANE**
GRUPPO FERROVIE DELLO STATO ITALIANO

GENERAL CONTRACTOR:

GOVY **GOVY**
Via del Commercio 10, 00187 Roma

ITALFER
Gruppo Ferrovie dello Stato Italiane

INFRASTRUTTURE FERROVIARIE STRATEGICHE DEFINITE DALLA
LEGE OBBLIGATIVO N.443/01
TRATTA AV/AG. TERZO VALICO DEI GOM
PROGETTO DEFINITIVO
PROGETTO DELLA SICUREZZA
INTERCONNESSIONE DI VOLTRI
ALLESTIMENTO IMPIANTISTICO TIPOLOGICO BYPASS

GENERAL CONTRACTOR: ITALFER SPA

SCALE: 1:50

NO.	DESCRIZIONE	DATA	REVISIONE	PROGETTO	VERIFICA	APPROVAZIONE
001	Progetto definitivo	10/03/2017	01
002	Modifica	21/07/2017	02
003	Modifica	11/03/2017	03
004	Modifica	21/07/2017	04