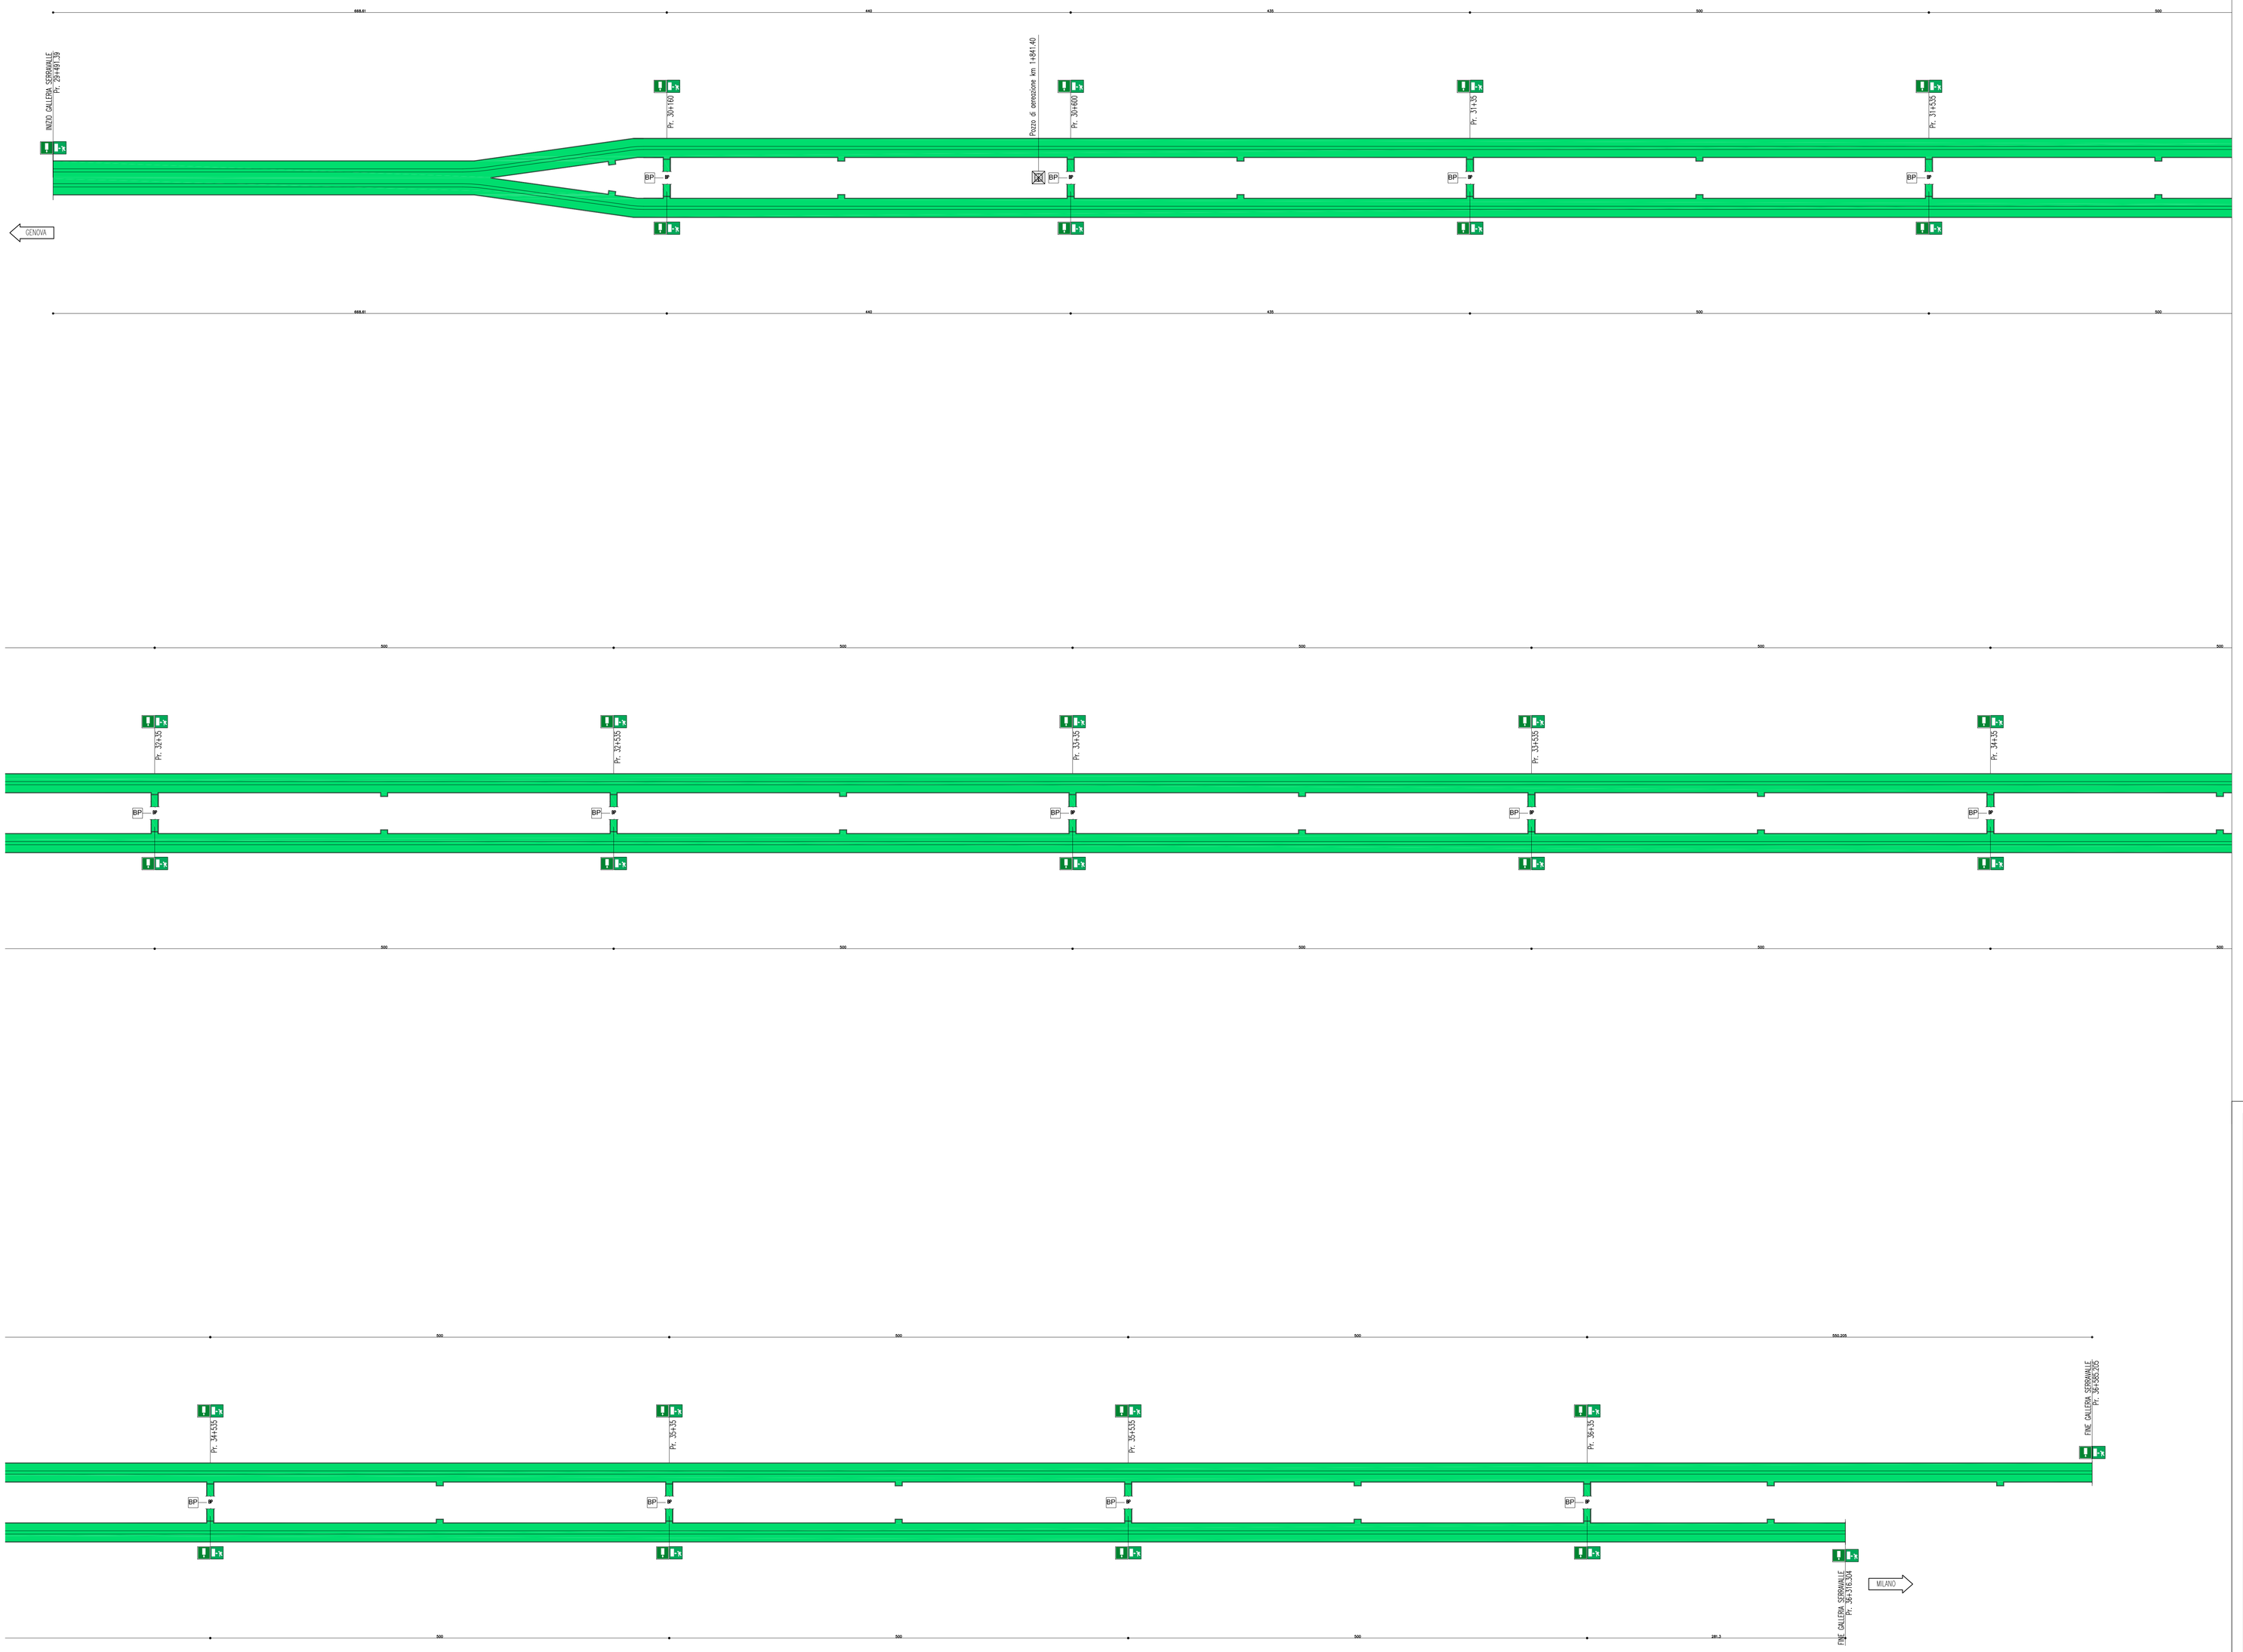

NOTE GENERALI

USCITE DI EMERGENZA

BP — BYPASS

COMMITTENTE:

RFI RETE FERROVIARIA ITALIANA
GRUPPO FERROVIE DELLO STATO ITALIANE

ALTA SORVEGLIANZA:

ITALFERR
GRUPPO FERROVIE DELLO STATO ITALIANE

GENERAL CONTRACTOR:

Consorzio Collegamenti Integrati Veloci

INFRASTRUTTURE FERROVIARIE STRATEGICHE DEFINITE DALLA LEGGE OBIETTIVO N.443/01

TRATTA A.V./A.C. TERZO VALICO DEI GIOVI
PROGETTO DEFINITIVO

PROGETTO_DELLA_SICUREZZA

GALLERIA_SERRAVALLE

PLANIMETRIA_SCHEMATICA_UBICAZIONE_BYPASS

GENERAL CONTRACTOR	ITALFERR S.p.A.	SCALA:
Consorzio Cociv — Project Manager — Data: 31/07/2012		-

COMMESSA	LOTTO	FASE	ENTE	TIPO DOC.	OPERA/DISCIPLINA	PROGR.	REV.
A301	00	D	CV	PX	GN0000X	015	F

PROGETTAZIONE

Rev.	Descrizione emissione	Redatto	Data	Verificato	Data	Progettista Integratore	Data	IL PROGETTISTA
E00	Adeguamento sicurezza in galleria	Francesca Pinna	16/03/2012	ing E.Barilli	20/03/2012	ing E.Pagani	23/03/2012	ing E.Ghislandi
F00	Sottoritorio n. A2010003CE00000001A. del 18/05/2012	Francesca Pinna	27/07/2012	ing E.Barilli	27/07/2012	ing E.Pagani	31/07/2012	ORDINE DEGLI INGEGNERI DELLA PROVINCIA DI MILANO — Dott. Ing. GHISLANDI Enrico — Sez. A — n. 20120 — 31/07/2012

n. Elab.	NUMERO_ELABORATO	Nome File: A301-00-D-CV-PX-GN00-00-X015-F00
		CUP: F81H92000000008