



SEZIONE B-B
Scala 1/10



SEZIONE A-A
Scale 1/10

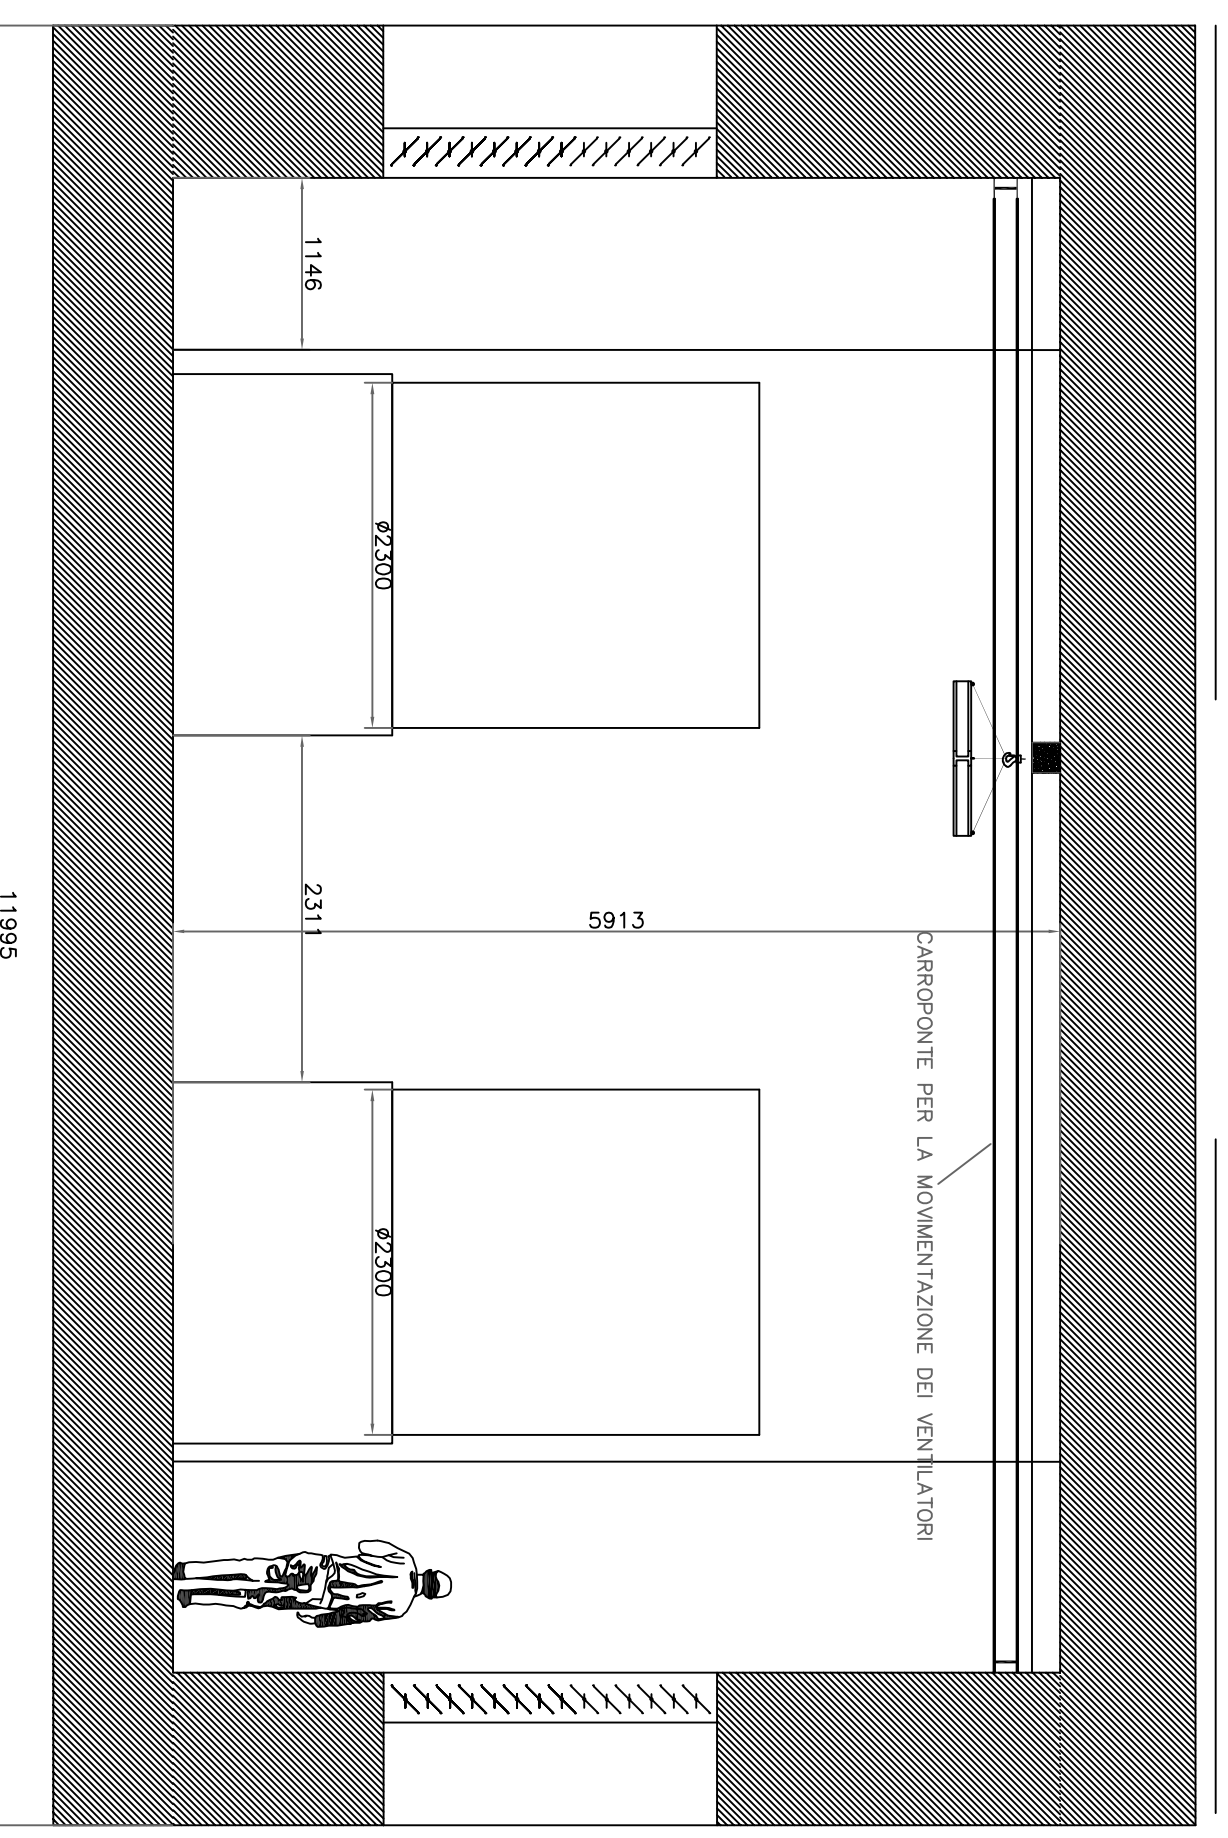

SEZIONE B-B
Scale 1/10

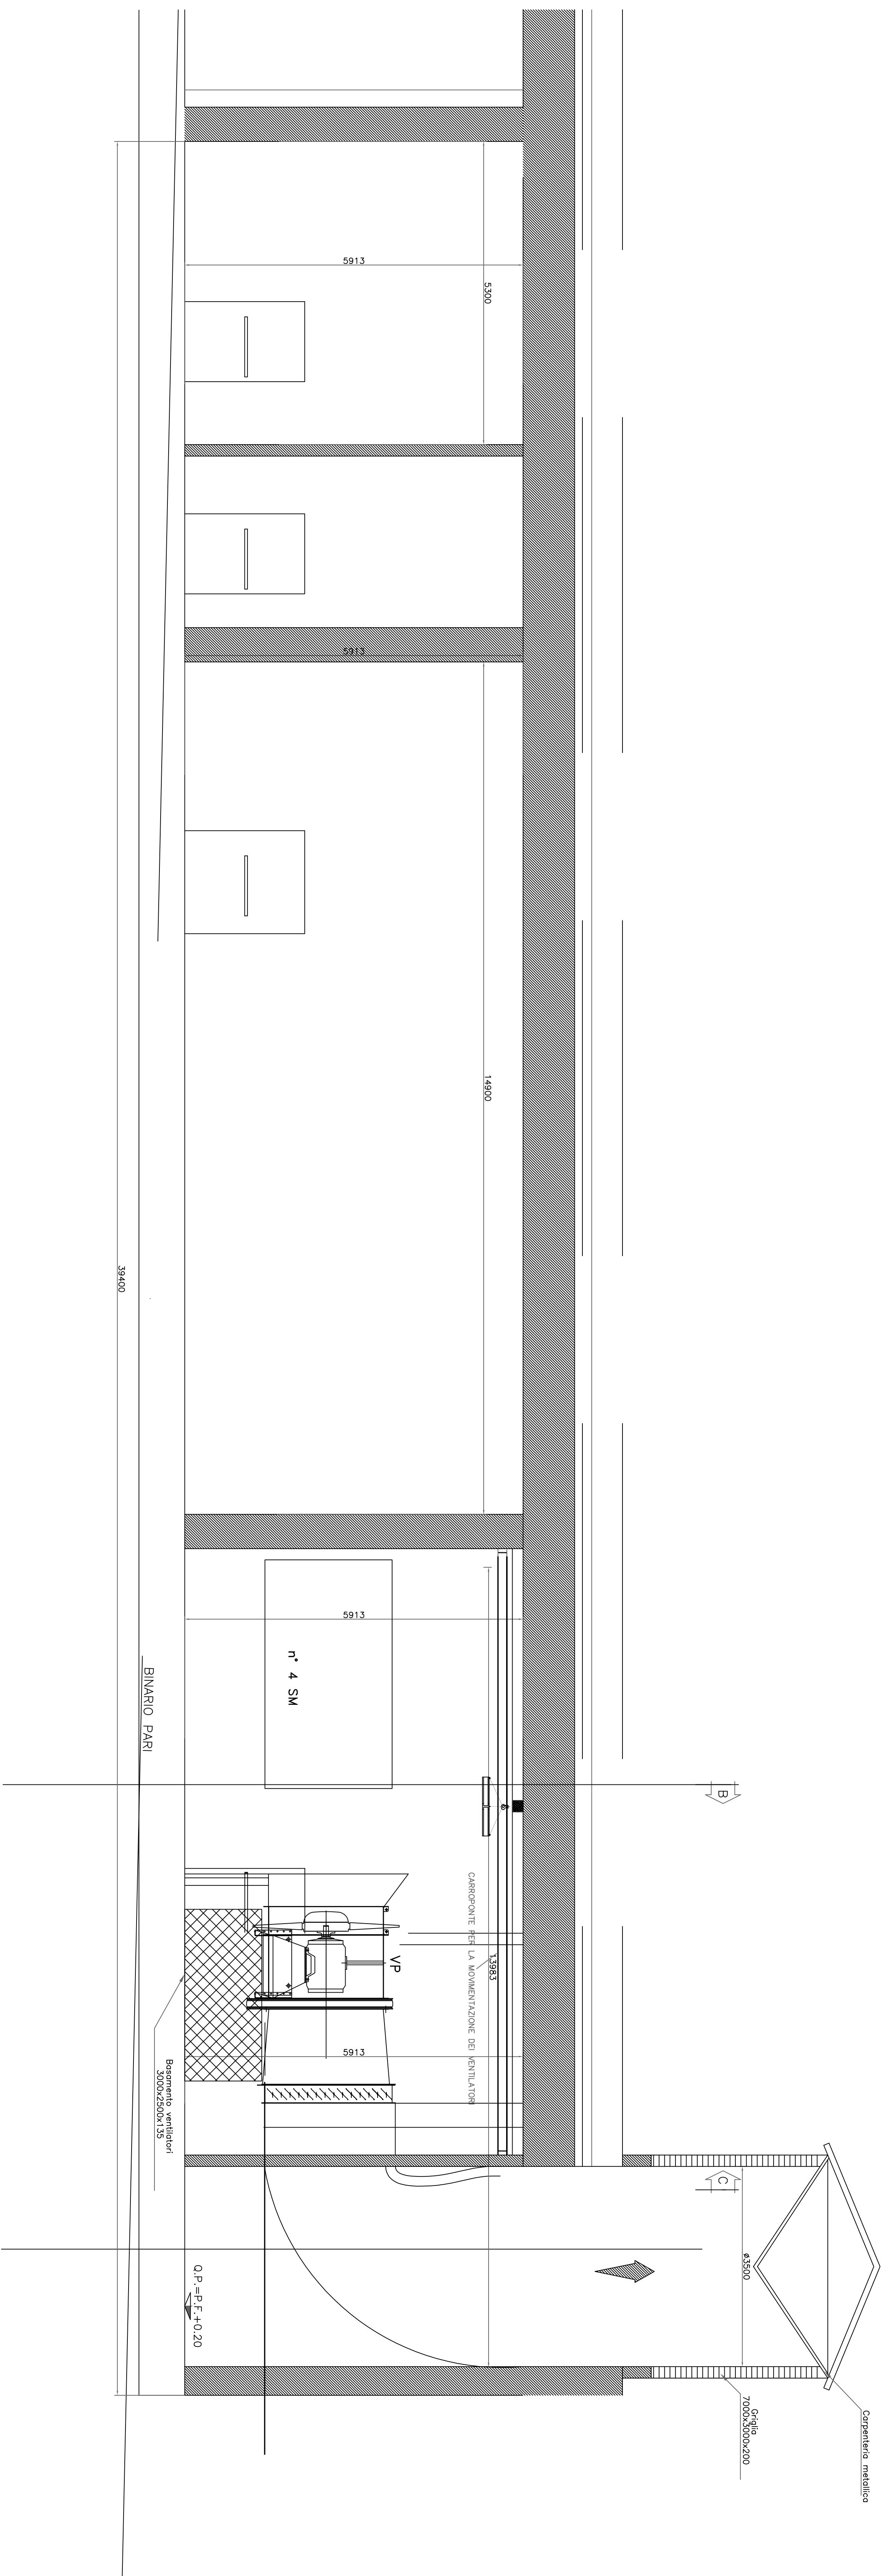

SEZIONE C-C
Scale 1/10

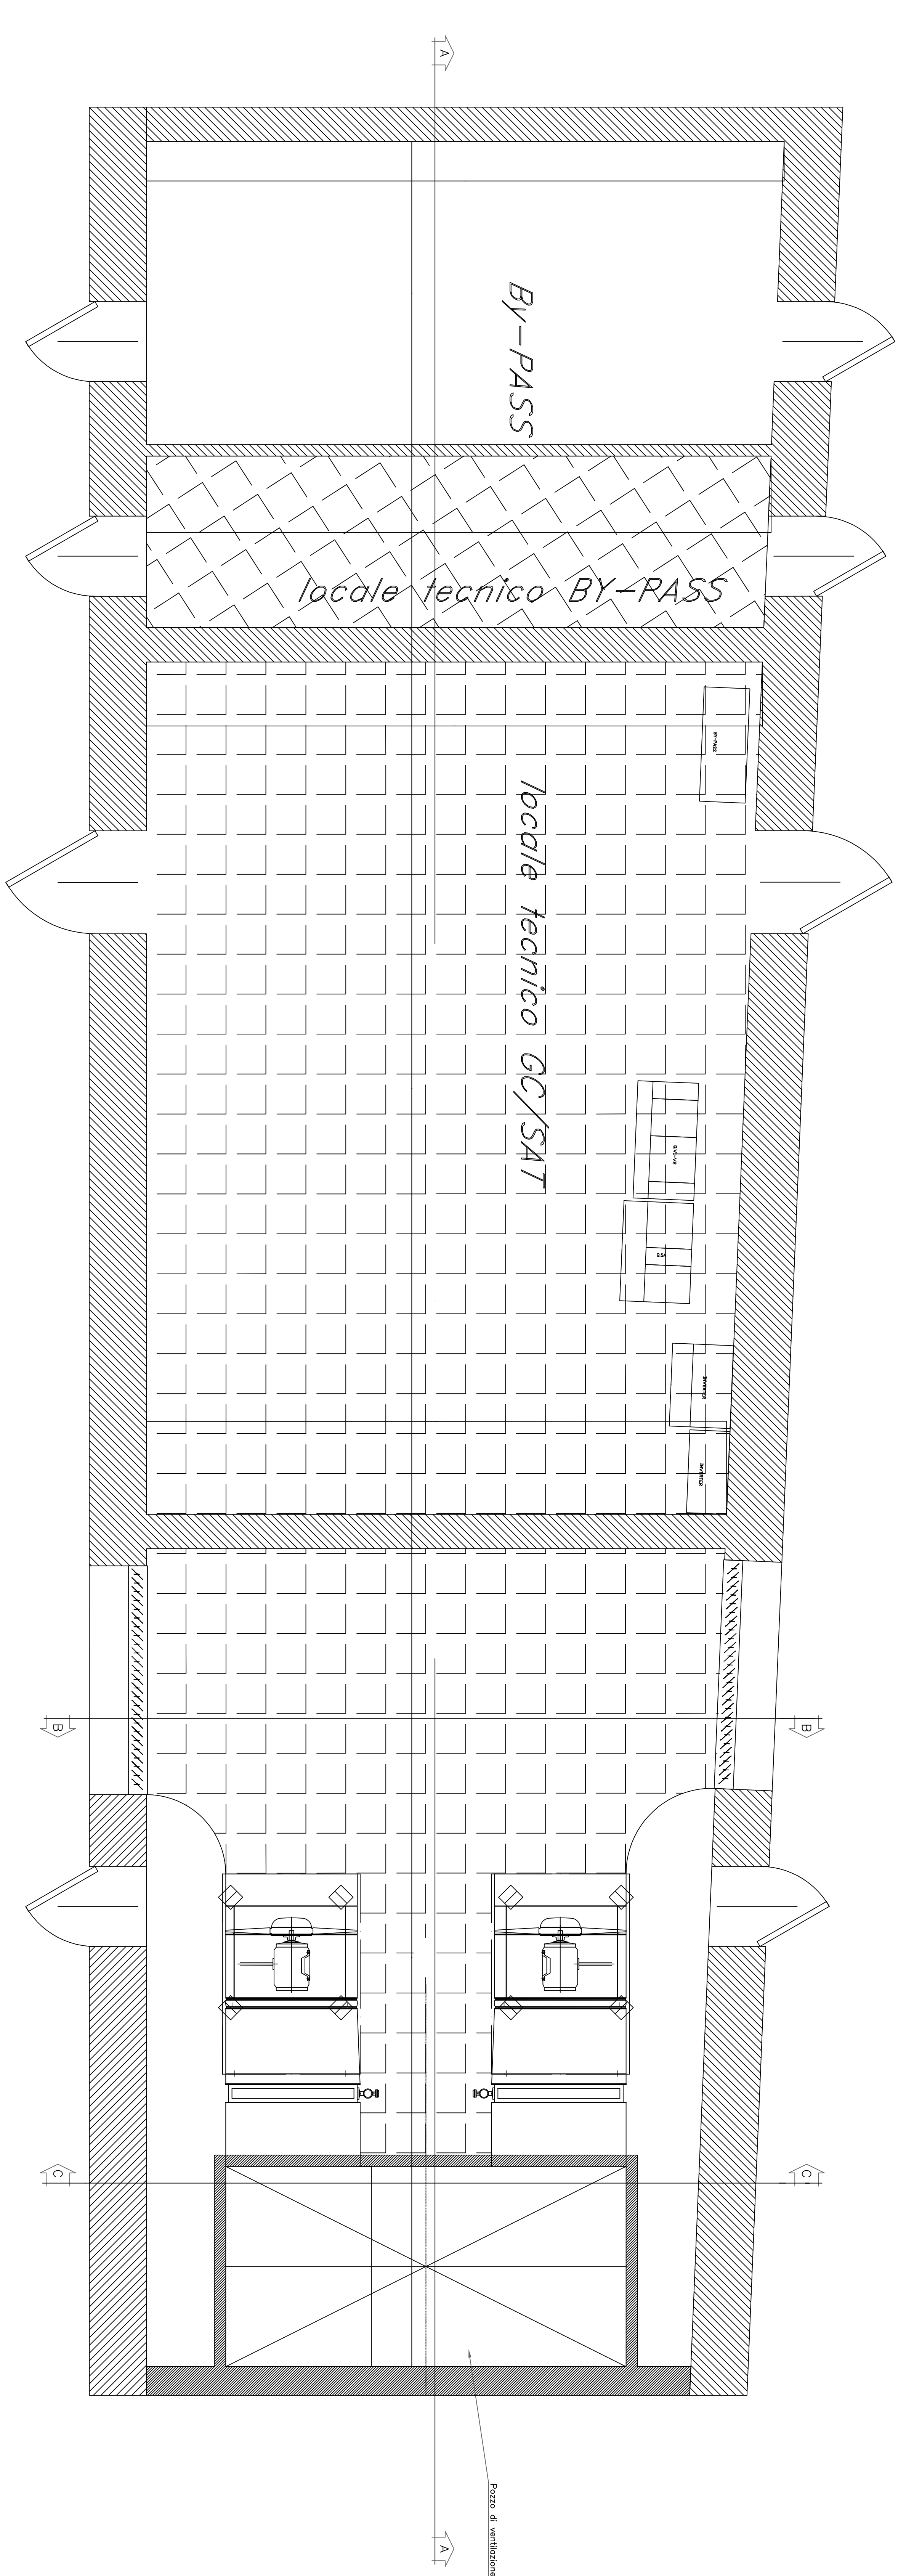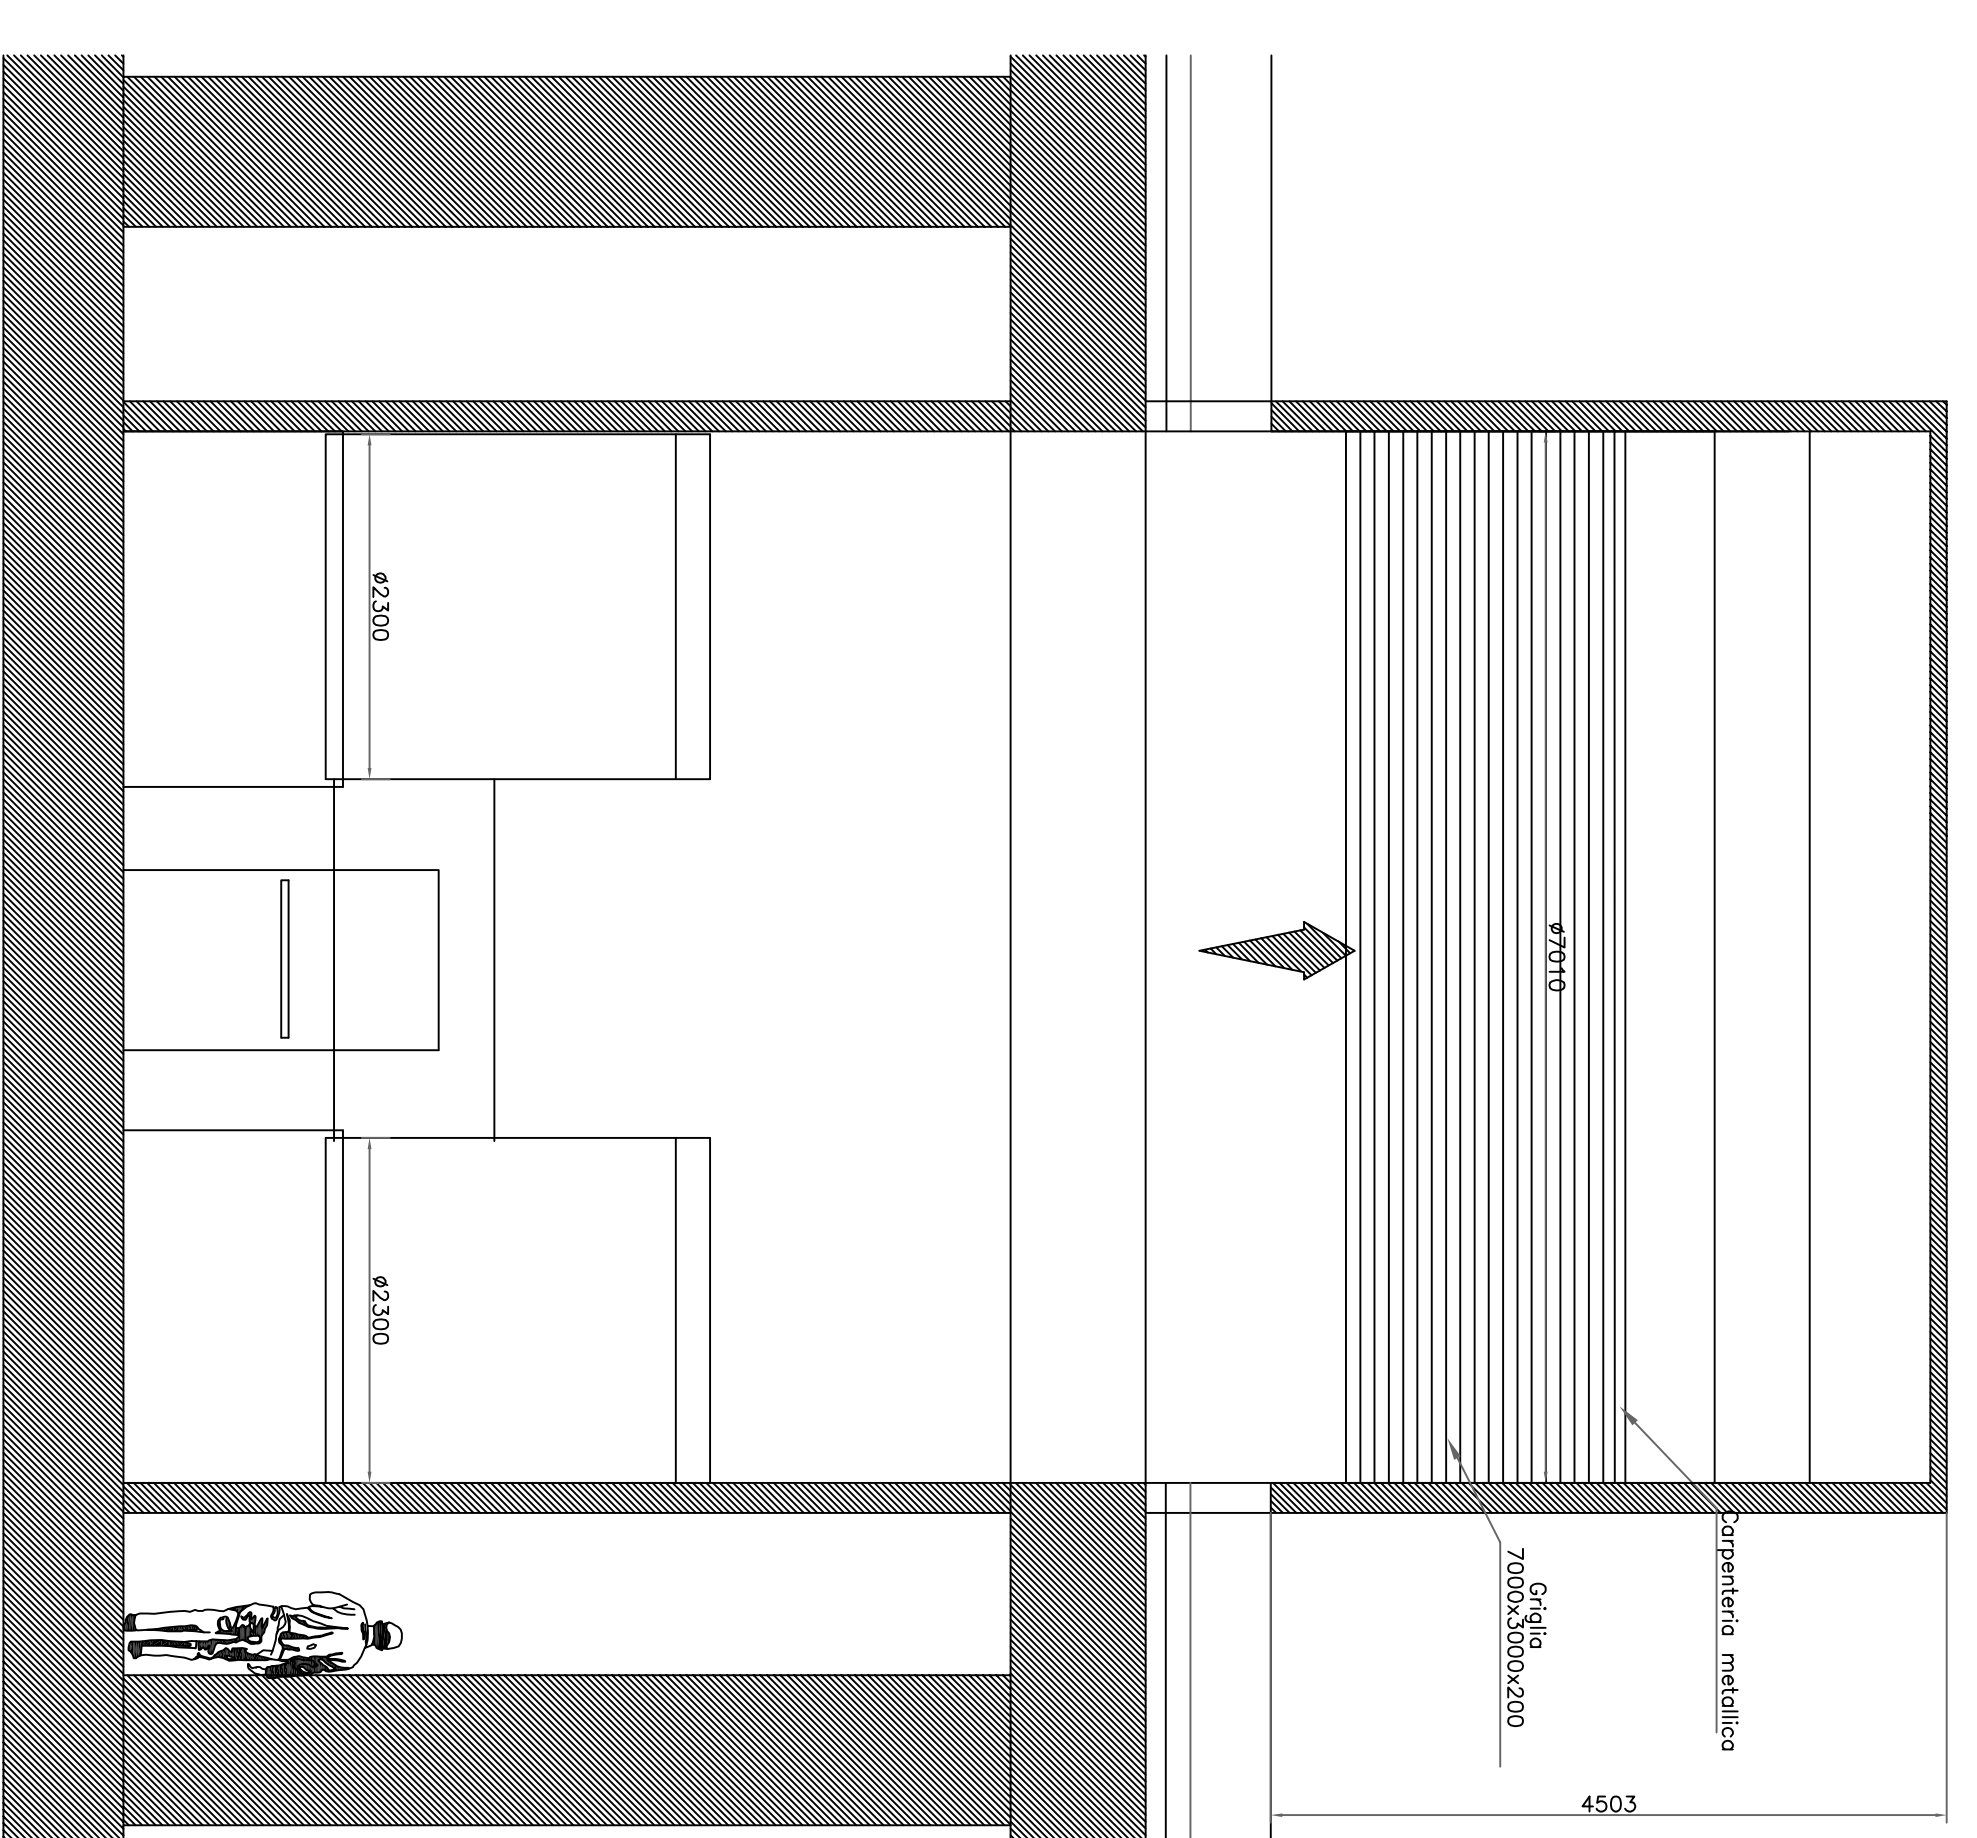

| | | | | | |
|--------------------|--|------------|--|--------|--|
| GENERAL CONTRACTOR | | TAUTER SPA | | SCALE | |
| Codiv | | | | 1:100 | |
| PROGETTONE | | PA | | GN000X | |
| A3 01 | | 00 | | 014 | |
| A3 01 | | 00 | | 014 | |
| A3 01 | | 00 | | 014 | |

COMITENTE:
ATA SORREGIANZA

GENERAL CONTRACTOR:
Codiv

INFRASTRUTTURE FERROVIARIE STRATEGICHE DEFINITE DALLA LEGGE OBIETTIVO N.443/01 TRATTA A.V./A.C. TERZO VALICO DEI GIOVI PROGETTO DEFINITIVO

PROGETTO DELLA SICUREZZA
POZZI DI VENTILAZIONE
PLANIMETRIA, E SEZIONI, ADEGIAMENTO, POZZI, N.5

SRFI
Società per Azioni
INGENIERI
Piazza S. Stefano, 14
10132 TORINO, ITALIA

TAUTER
INGENIERI
Piazza S. Stefano, 14
10132 TORINO, ITALIA

codiv
CONTRATTI E SERVIZI S.p.A.