



Legenda

| Patrimonio storico | | Ambiti omogenei | |
|--------------------|--------------------------------------|-----------------|------------------------------------|
| | Forti del campo trincerato di Mestre | | Tessuto urbano ad alta densità |
| | Cappelle votive e i cimiteri | | Corridoi fluviali |
| | Rete ferroviaria storica | | Paesaggio ligure |
| | Rete stradale | | Parchi e bosco di Mestre |
| | Tracciato all'aperto in progetto | | Tessuto urbano a bassa densità |
| | Tracciato sotterraneo in progetto | | Paesaggio agricolo |
| | | | Paesaggio dell'industrializzazione |
| | | | Aeroporto Marco Polo |

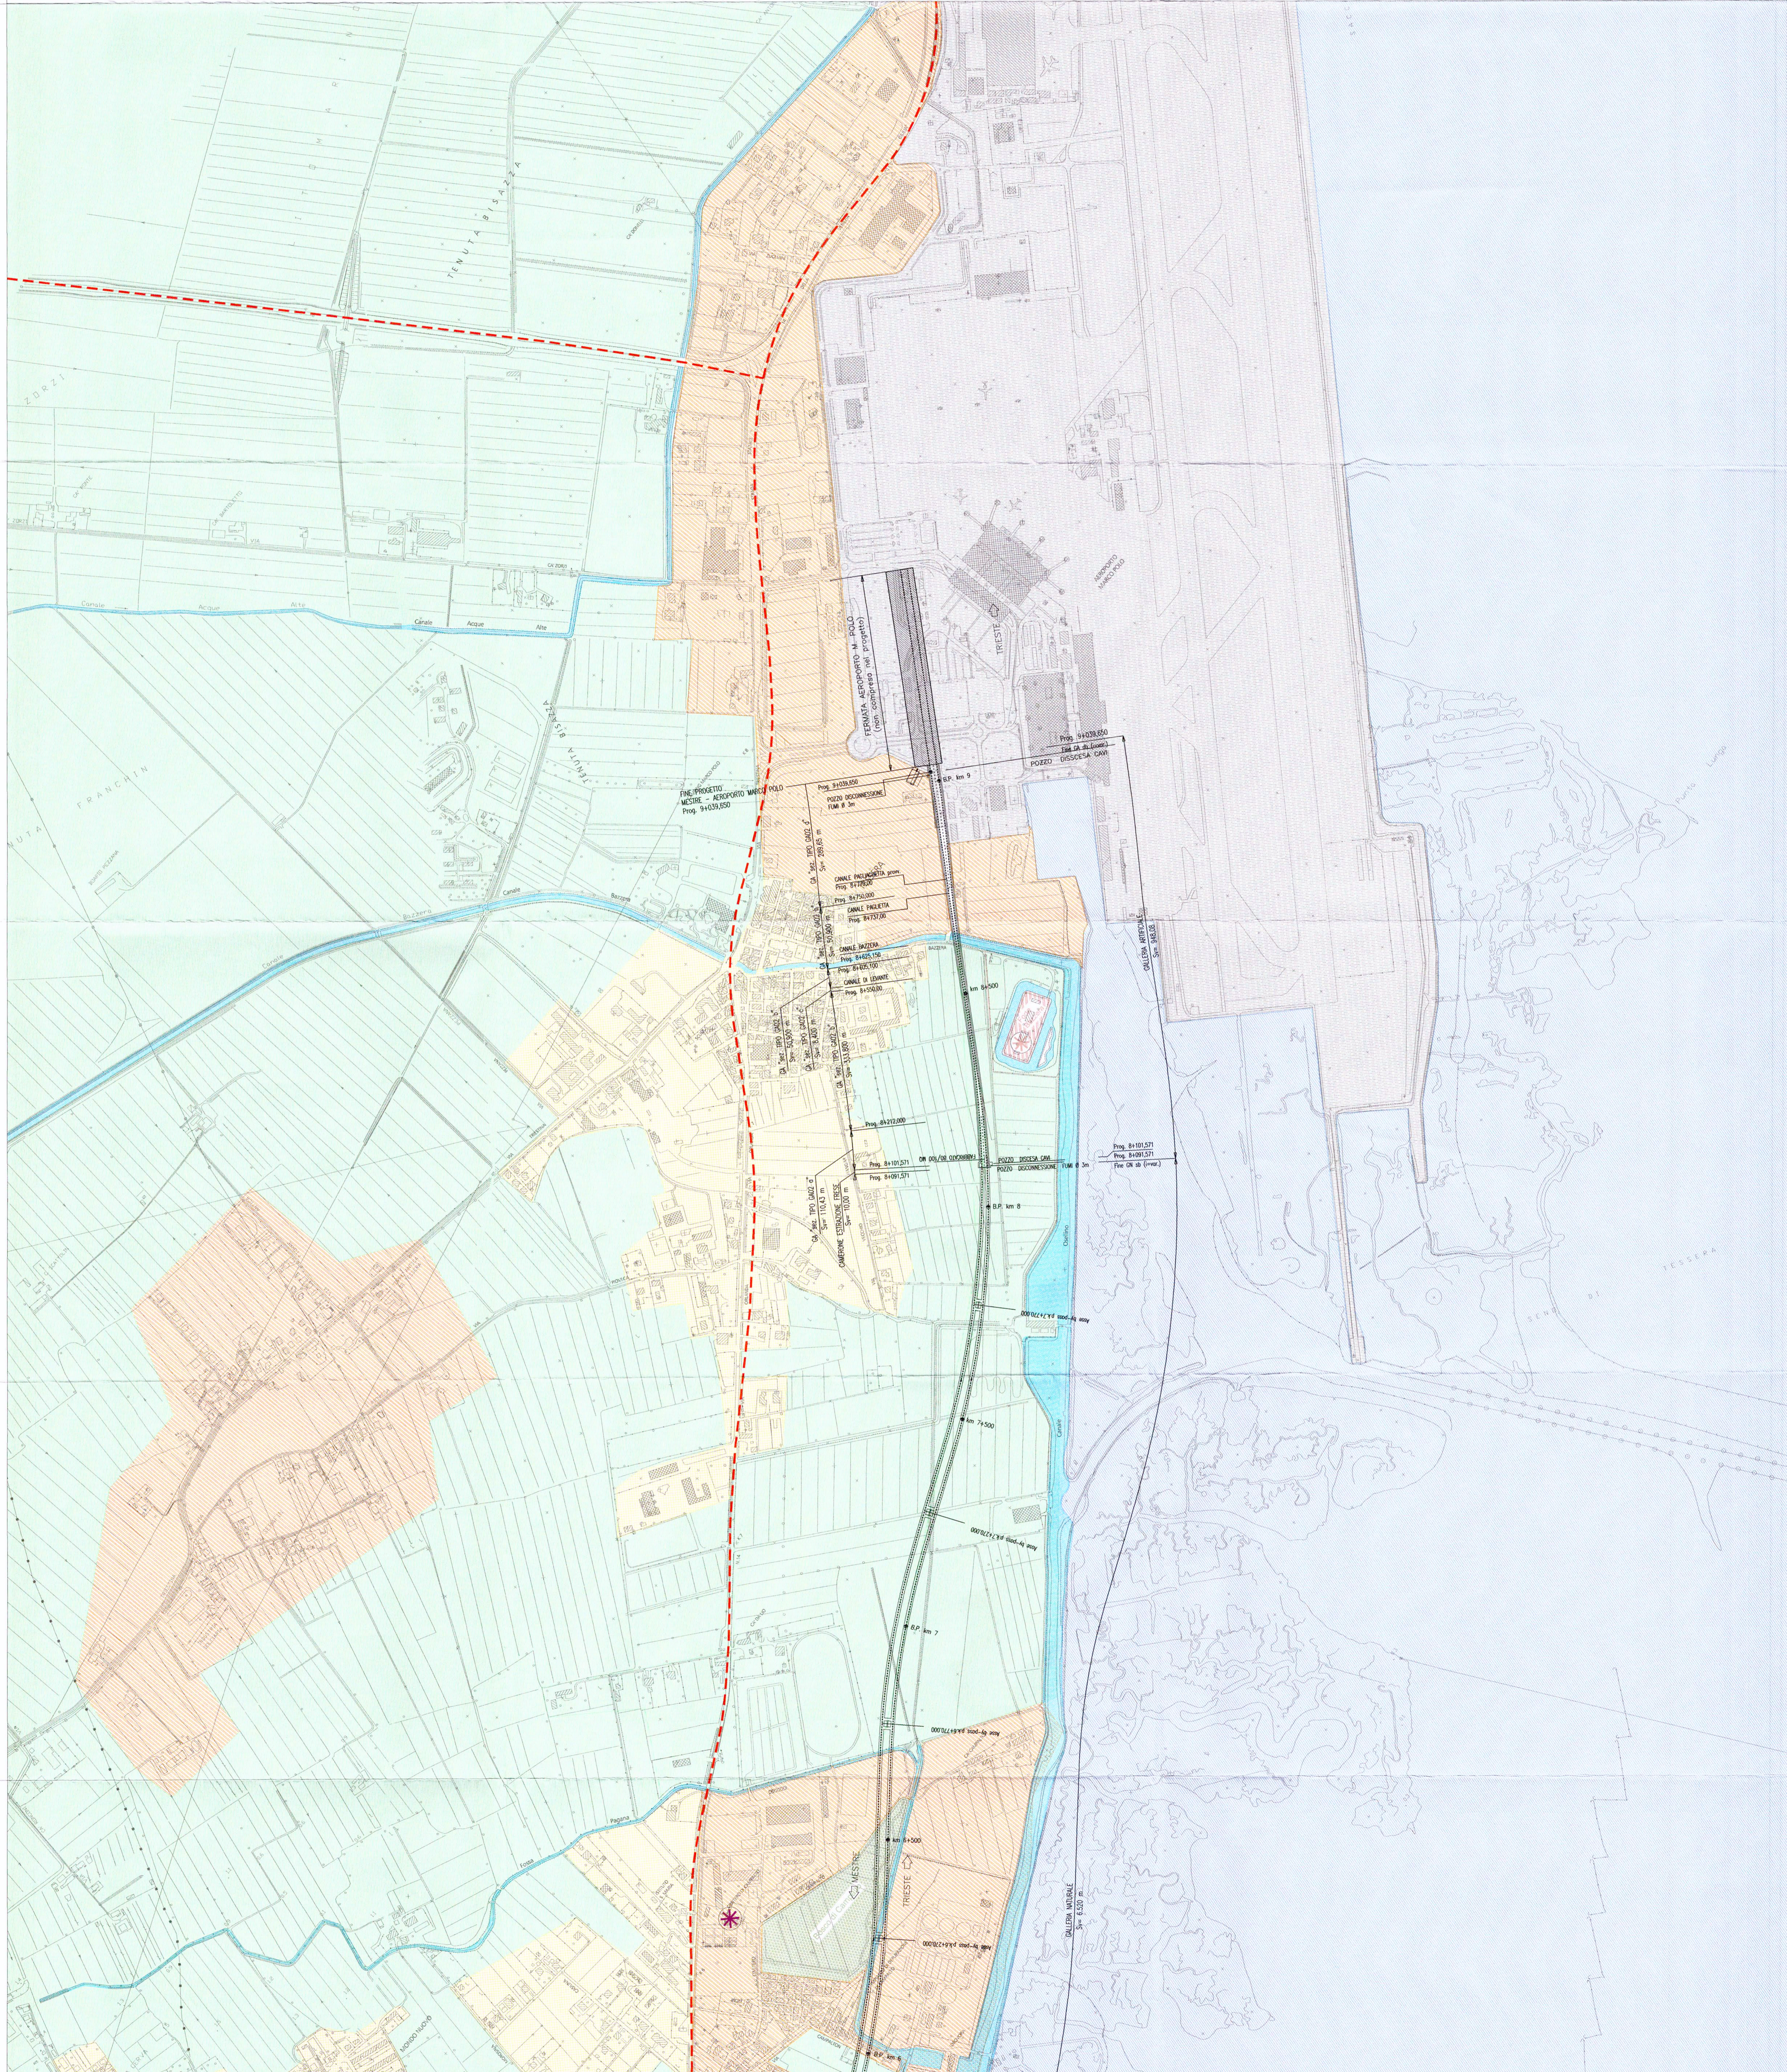

PIANTA CHIAVE

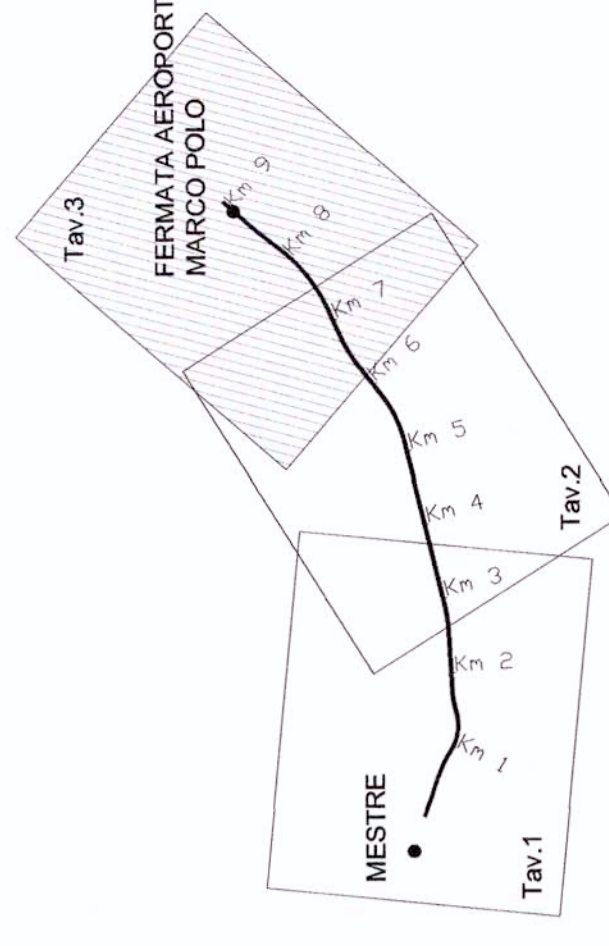

COMMITTENTE



PROGETTAZIONE



U.O. AMBIENTE E ARCHEOLOGIA
 PROGETTO PRELIMINARE

NUOVA LINEA AVIAC VENEZIA-TRIESTE
 TRATTA MESTRE - AEROPORTO MARCO POLO

STUDIO DI IMPATTO AMBIENTALE
 QUADRO DI RIFERIMENTO AMBIENTALE
 CARTA DEGLI ELEMENTI DEL PAESAGGIO E DELLA VISUALITA'
 TAV. 3/3

SCALA: 1:5.000

COMMESSA LOTTO FASE ENTE TIPO DOC. OPERA/DISCIPLINA PROG. REV.
 L343 00 R 22 P5 SA000A 015 A

| Rev. | Descrizione | Redatto | Data | Verificato | Data | Approvato | Data | Autorezzato Data |
|------|---------------------|---------|------|------------|------|-----------|------|------------------|
| A | Emisione esecutoria | | | | | | | |

File: L34300R22P5SA000A015A.png n. inv. 3/3

