



SEZIONE A-A
SCALA 1:100

PROFLO IN ASSE INNESTO

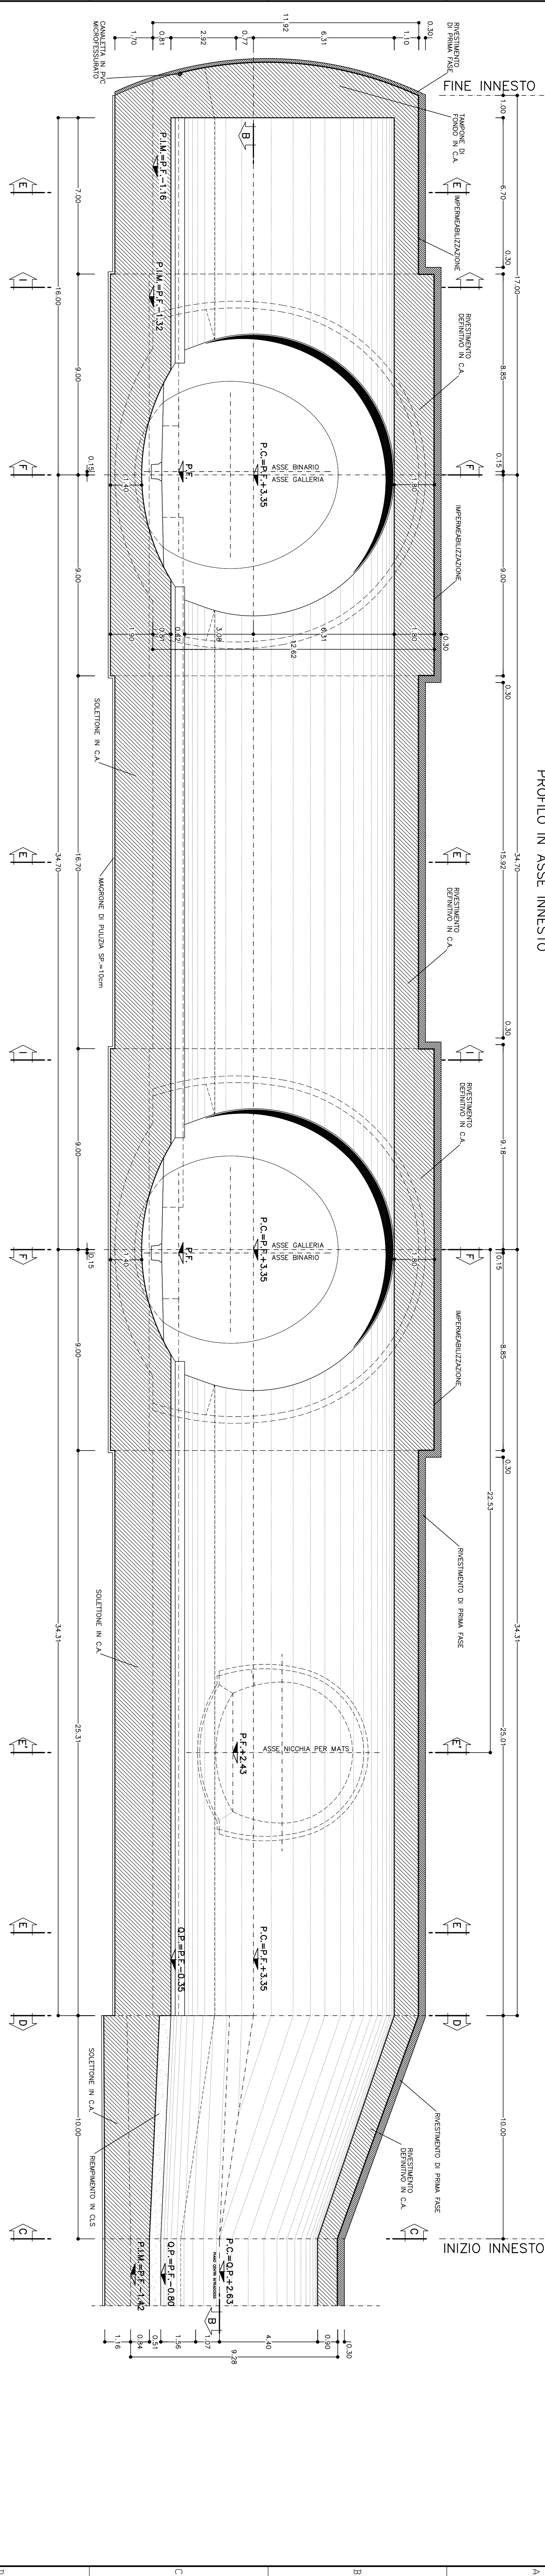


SEZIONE F-F
SCALA 1:100

PROFLO IN ASSE GALLERIA DI LINEA

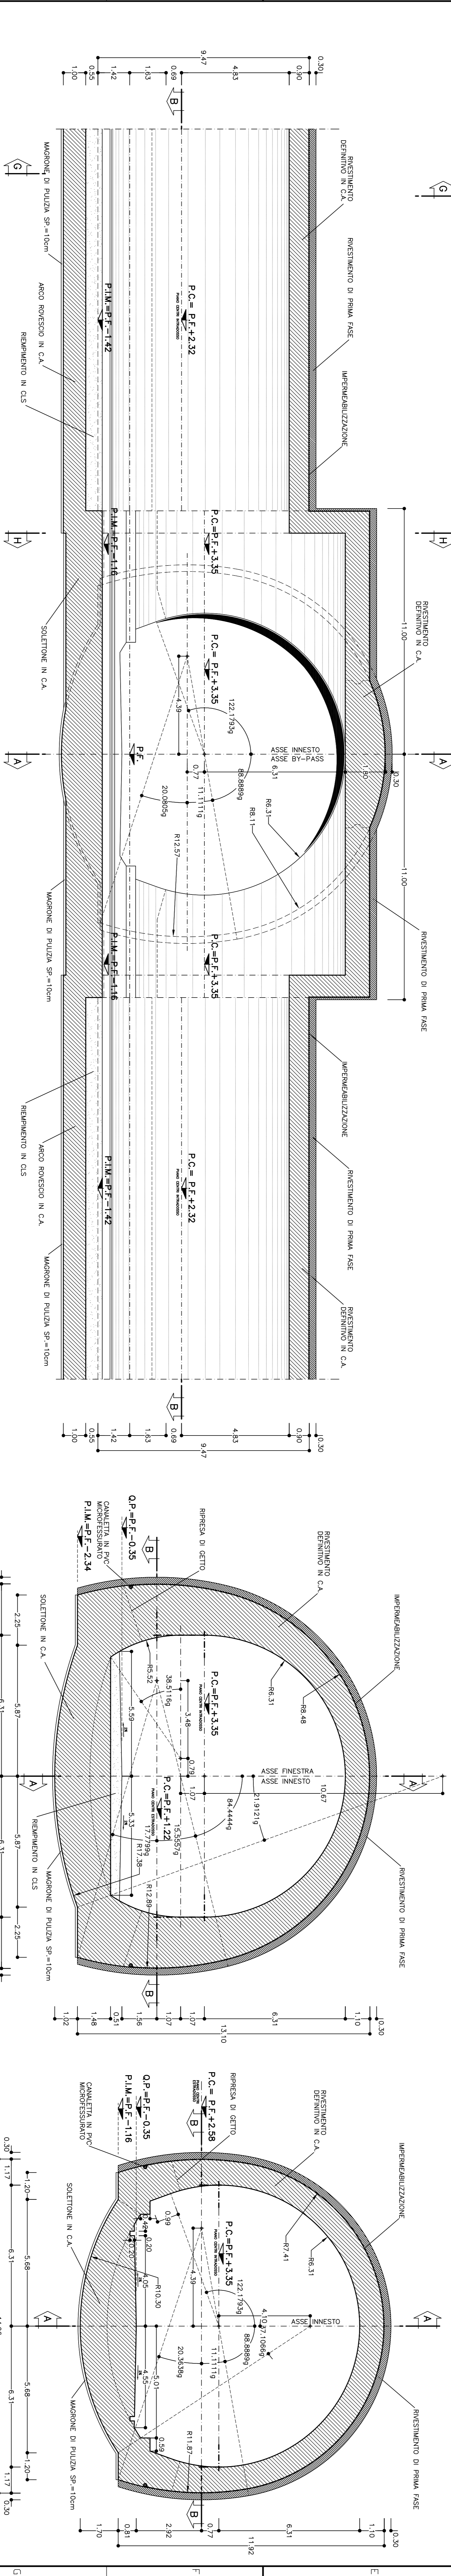


SEZIONE D-D
SCALA 1:100

SEZIONE DI ALLARGO MASSIMA: TIPO 1

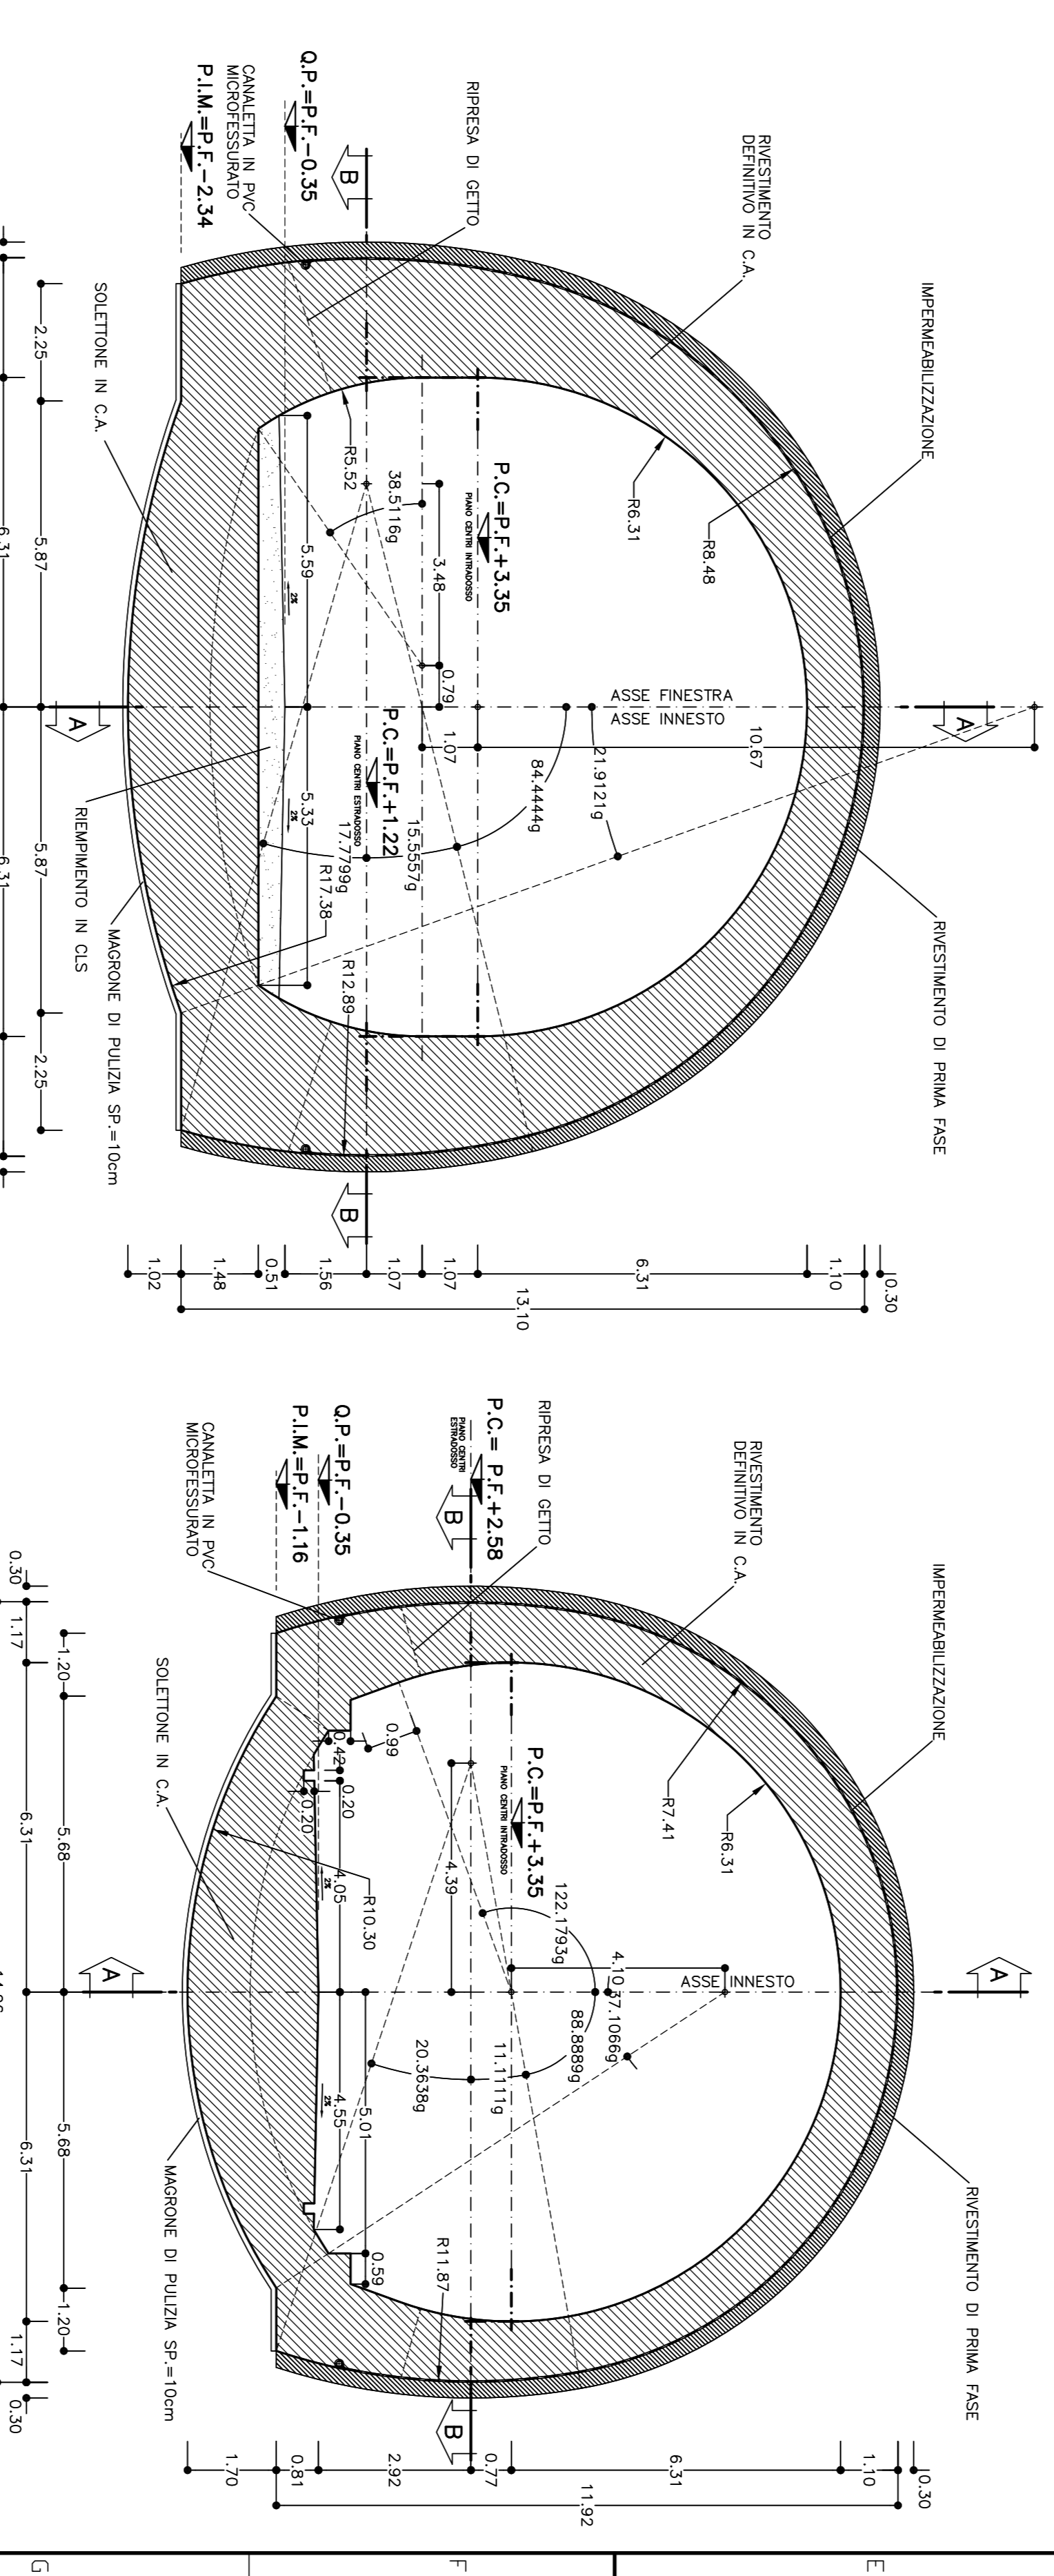


SEZIONE E-E
SCALA 1:100

SEZIONE CORRENTE INNESTO E BY-PASS TIPO 2

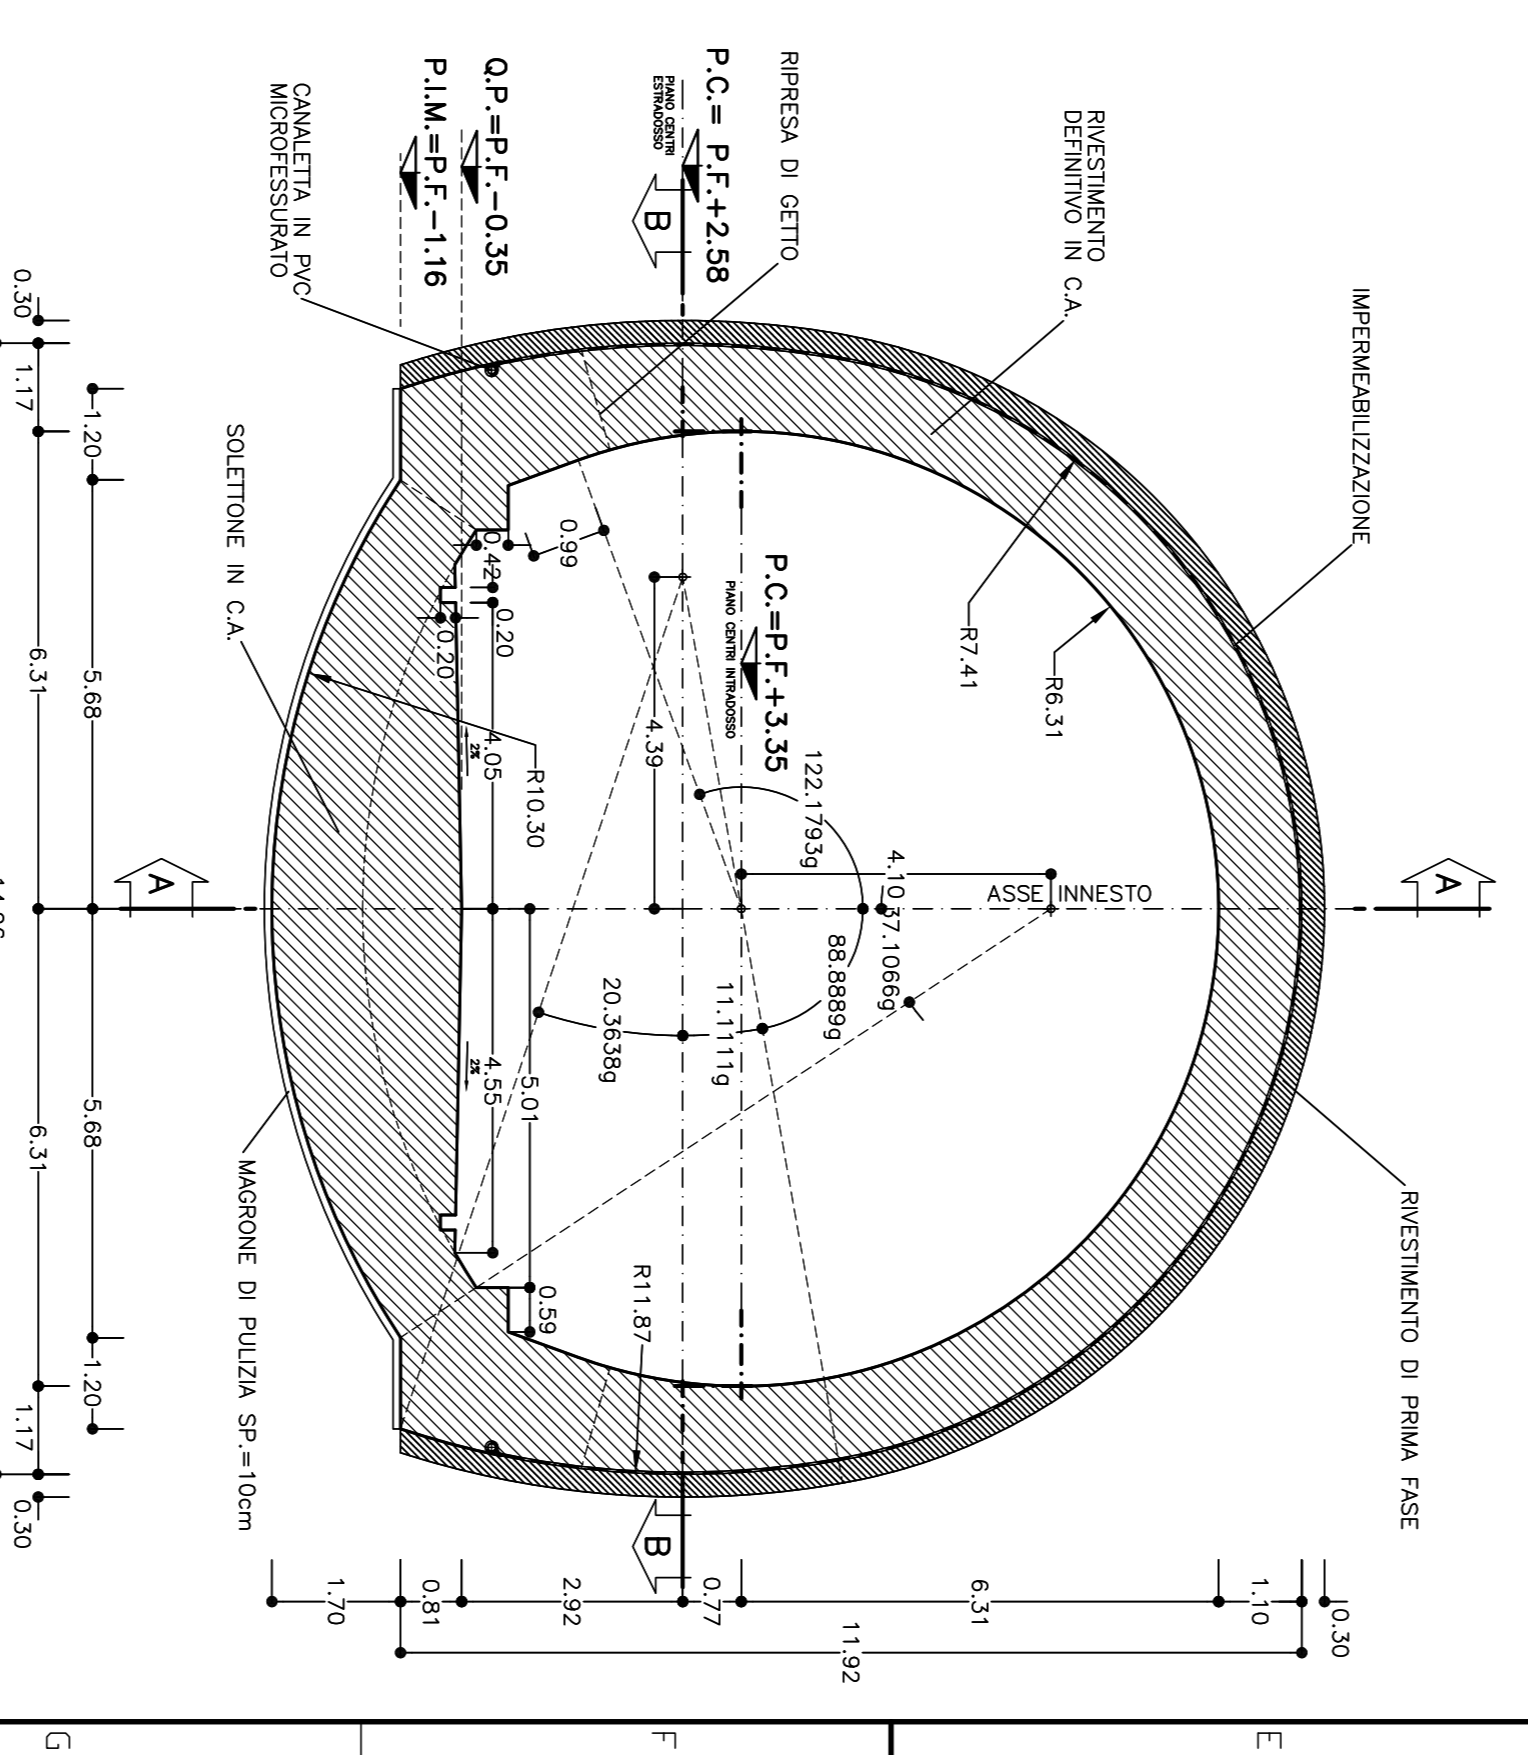


SEZIONE G-G
SCALA 1:100

GALLERIA DI LINEA SINGOLO BINARIO: TIPO 3

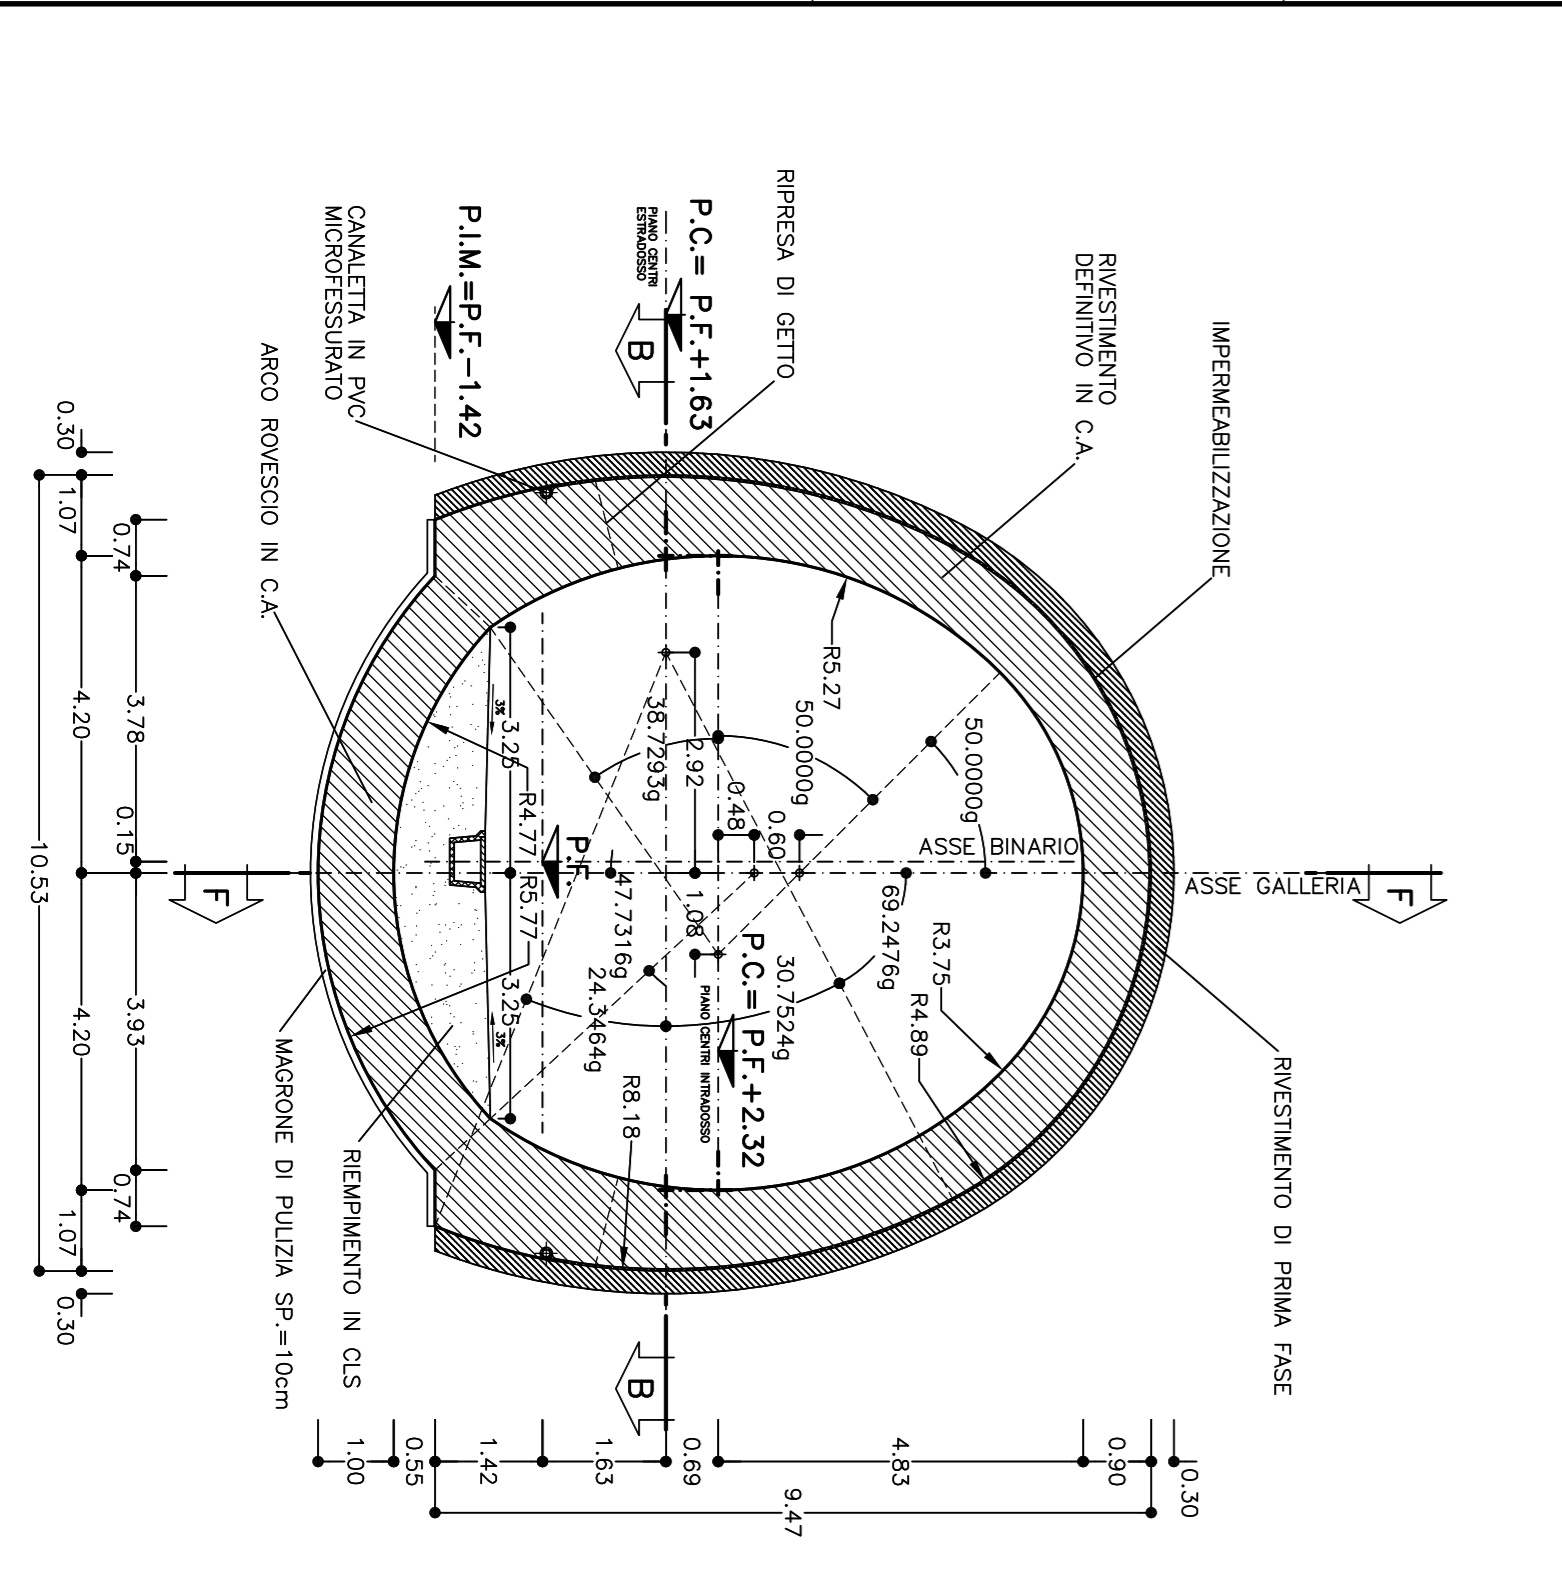


SEZIONE H-H
SCALA 1:100

SEZIONE ALLARGATA LINEA TIPO 4

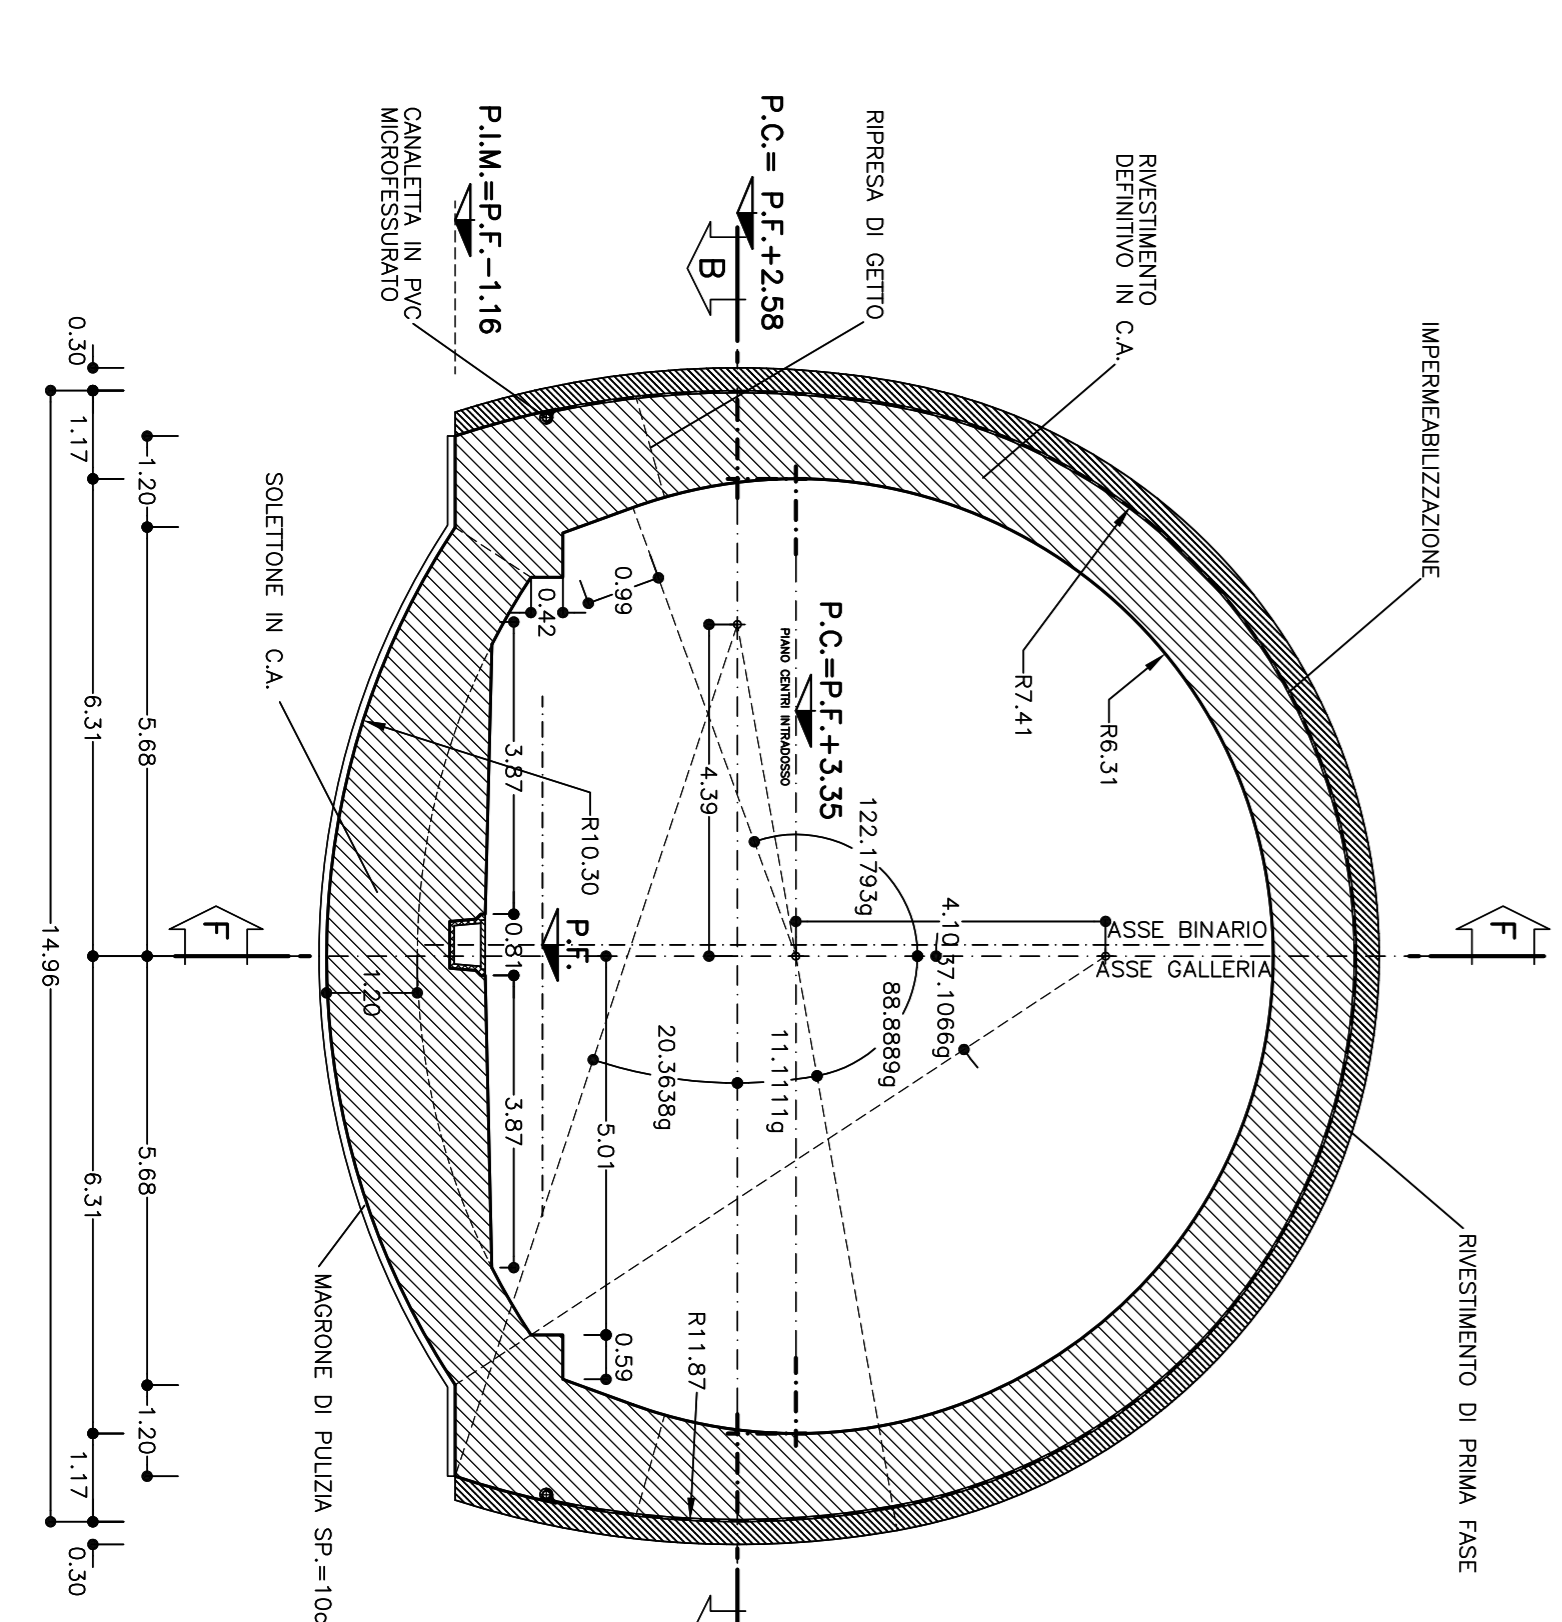

SEZIONE I-I
SCALA 1:100

SEZIONE INNESTO CON LA LINEA TIPO 5

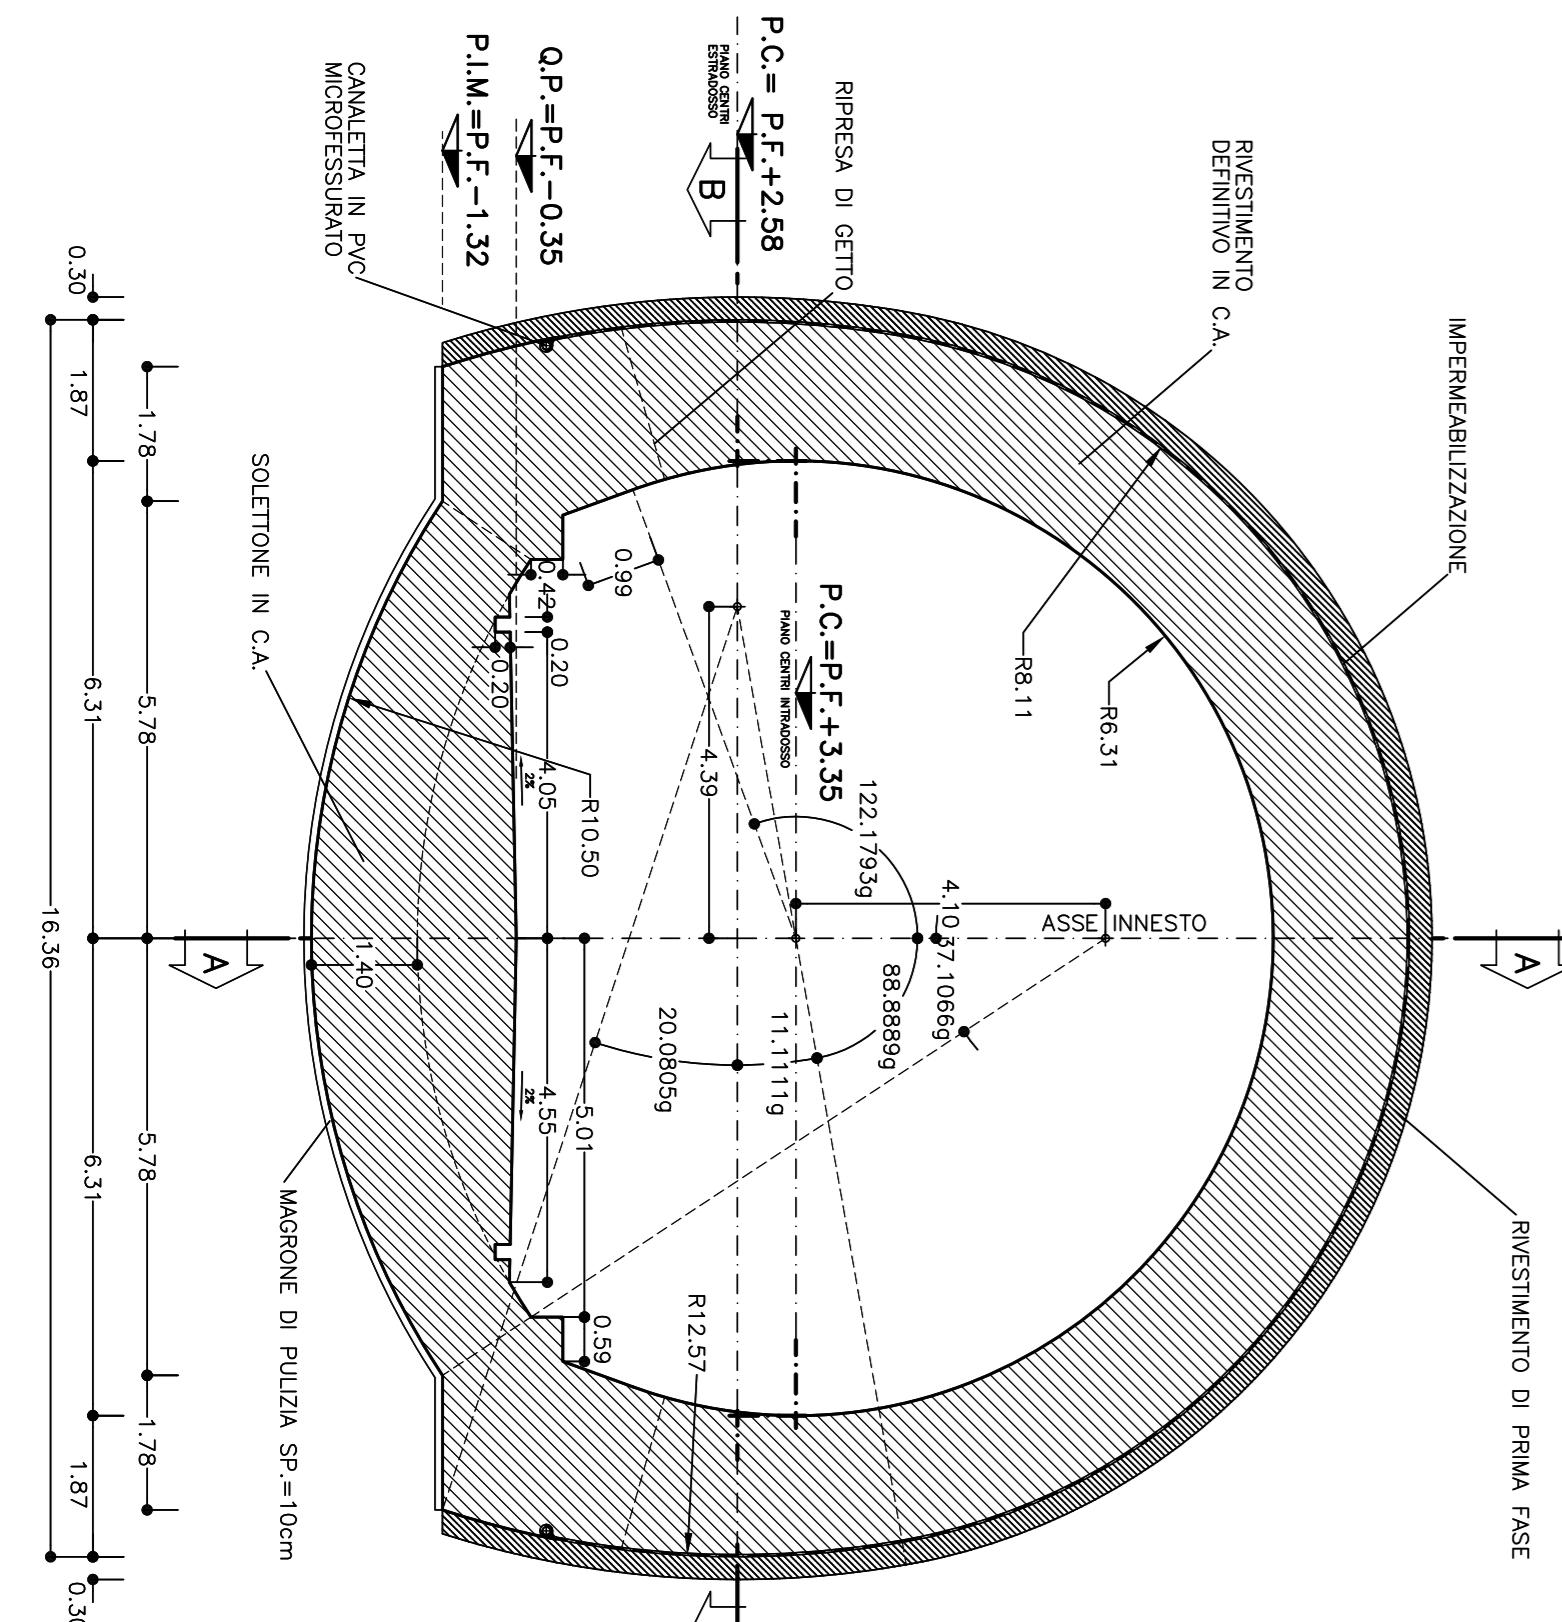





INFRASTRUTTURE FERROVIARIE STRATEGICHE DEFINITE DALLA LEGGE OBBLIGATIVO N.443/01

TRATTA A.V./A.C. TERZO VALICO DEI GIOVI

PROGETTO DEFINITIVO

GALLERIA NATURALE





SCALE: 1:100

PROFESSIONISTI: **AS301** **D** **CV** **BA** **GN14GX** **002** **E**

IN DATA: **16.03.12**