
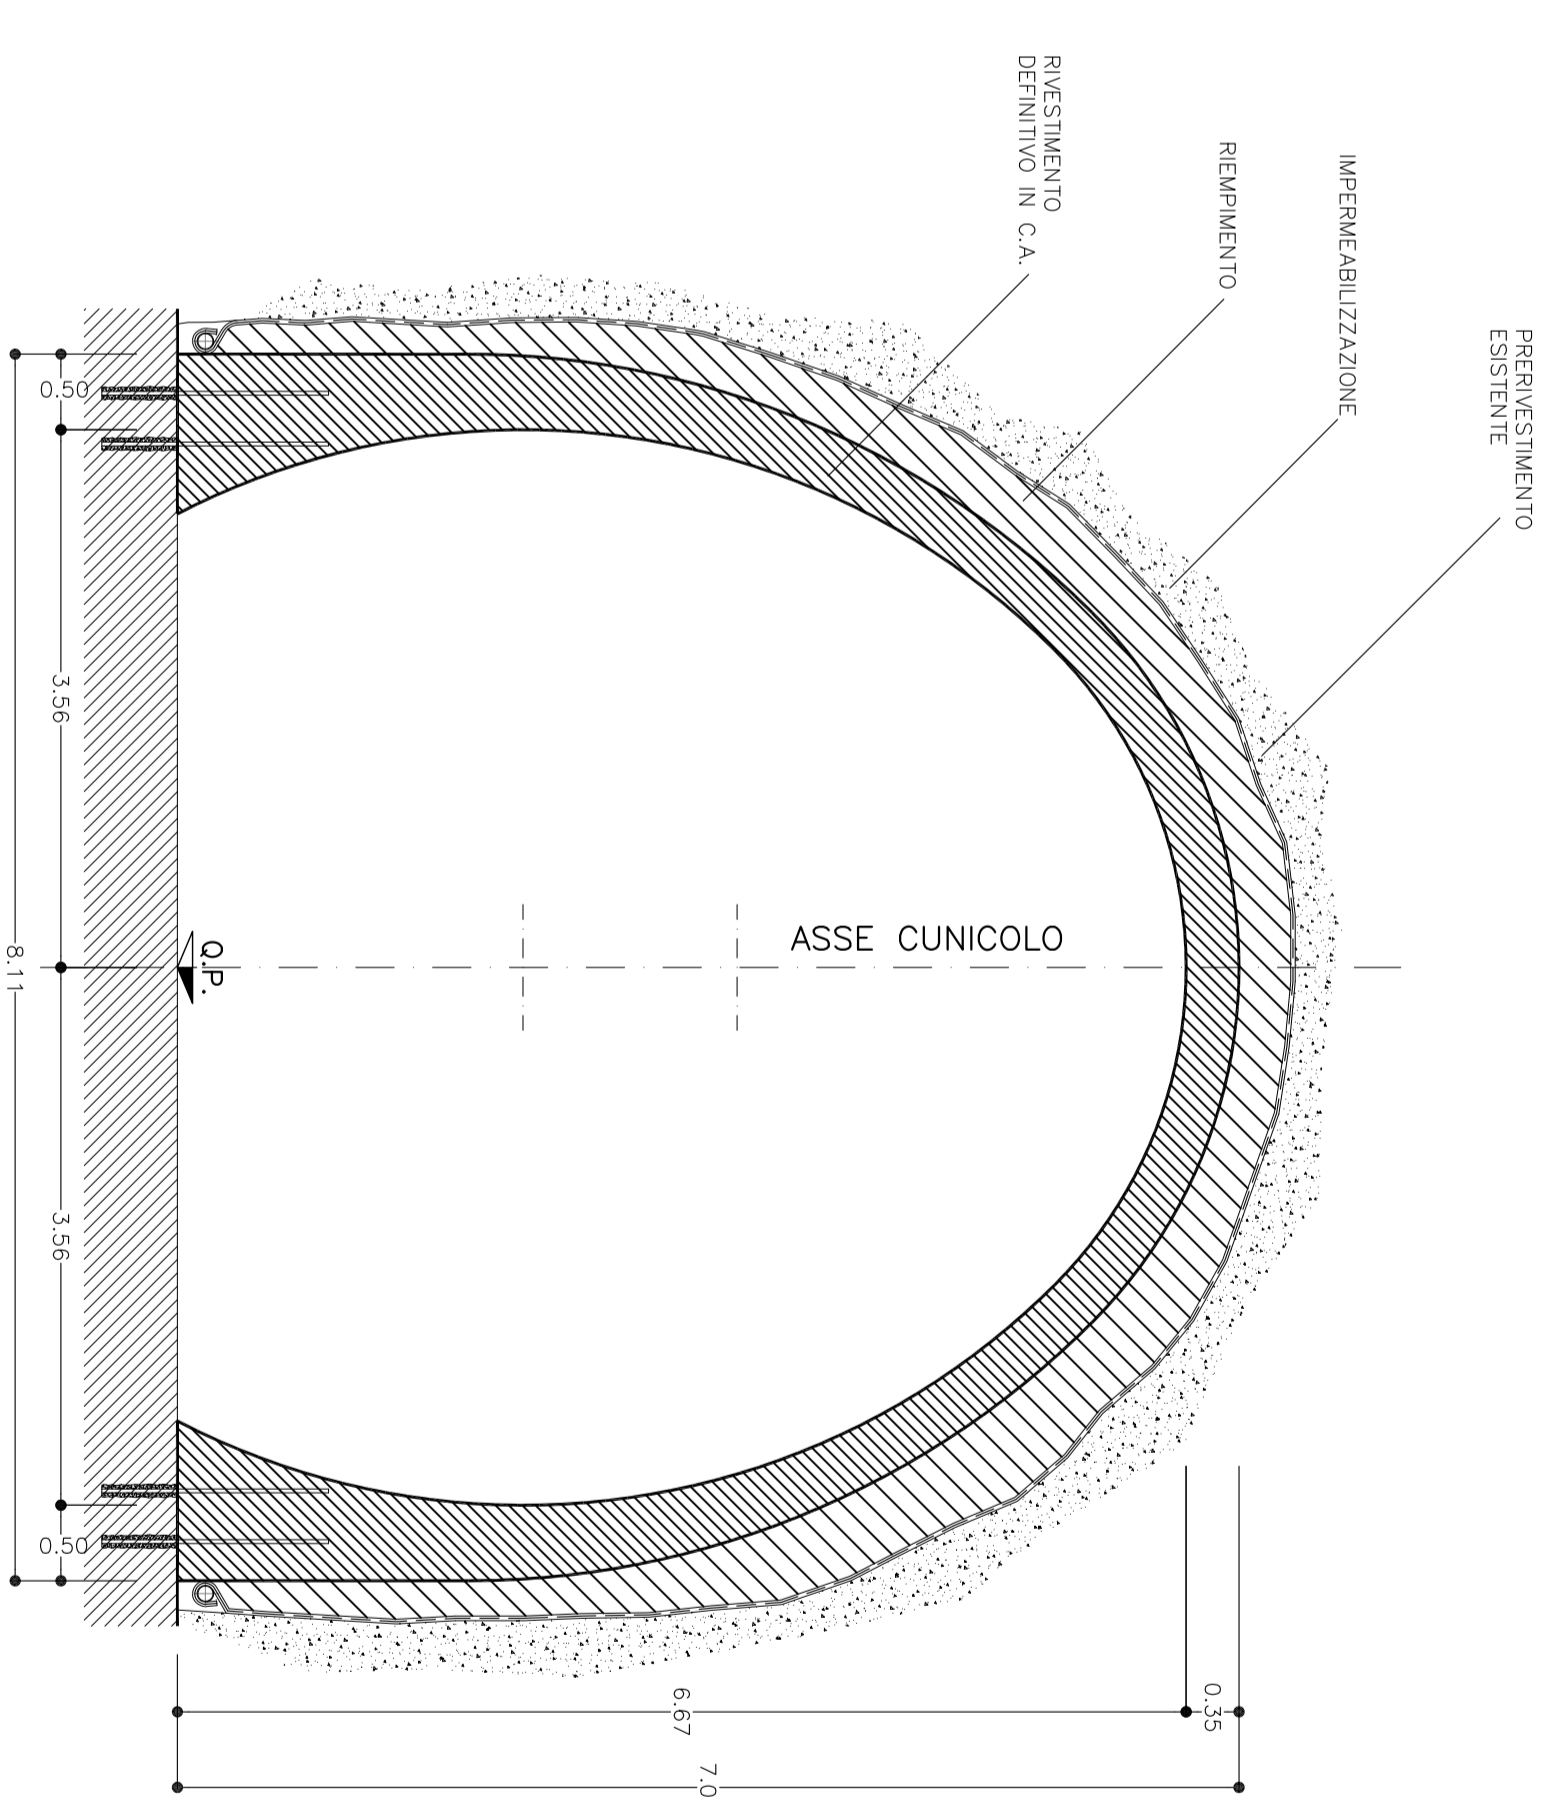
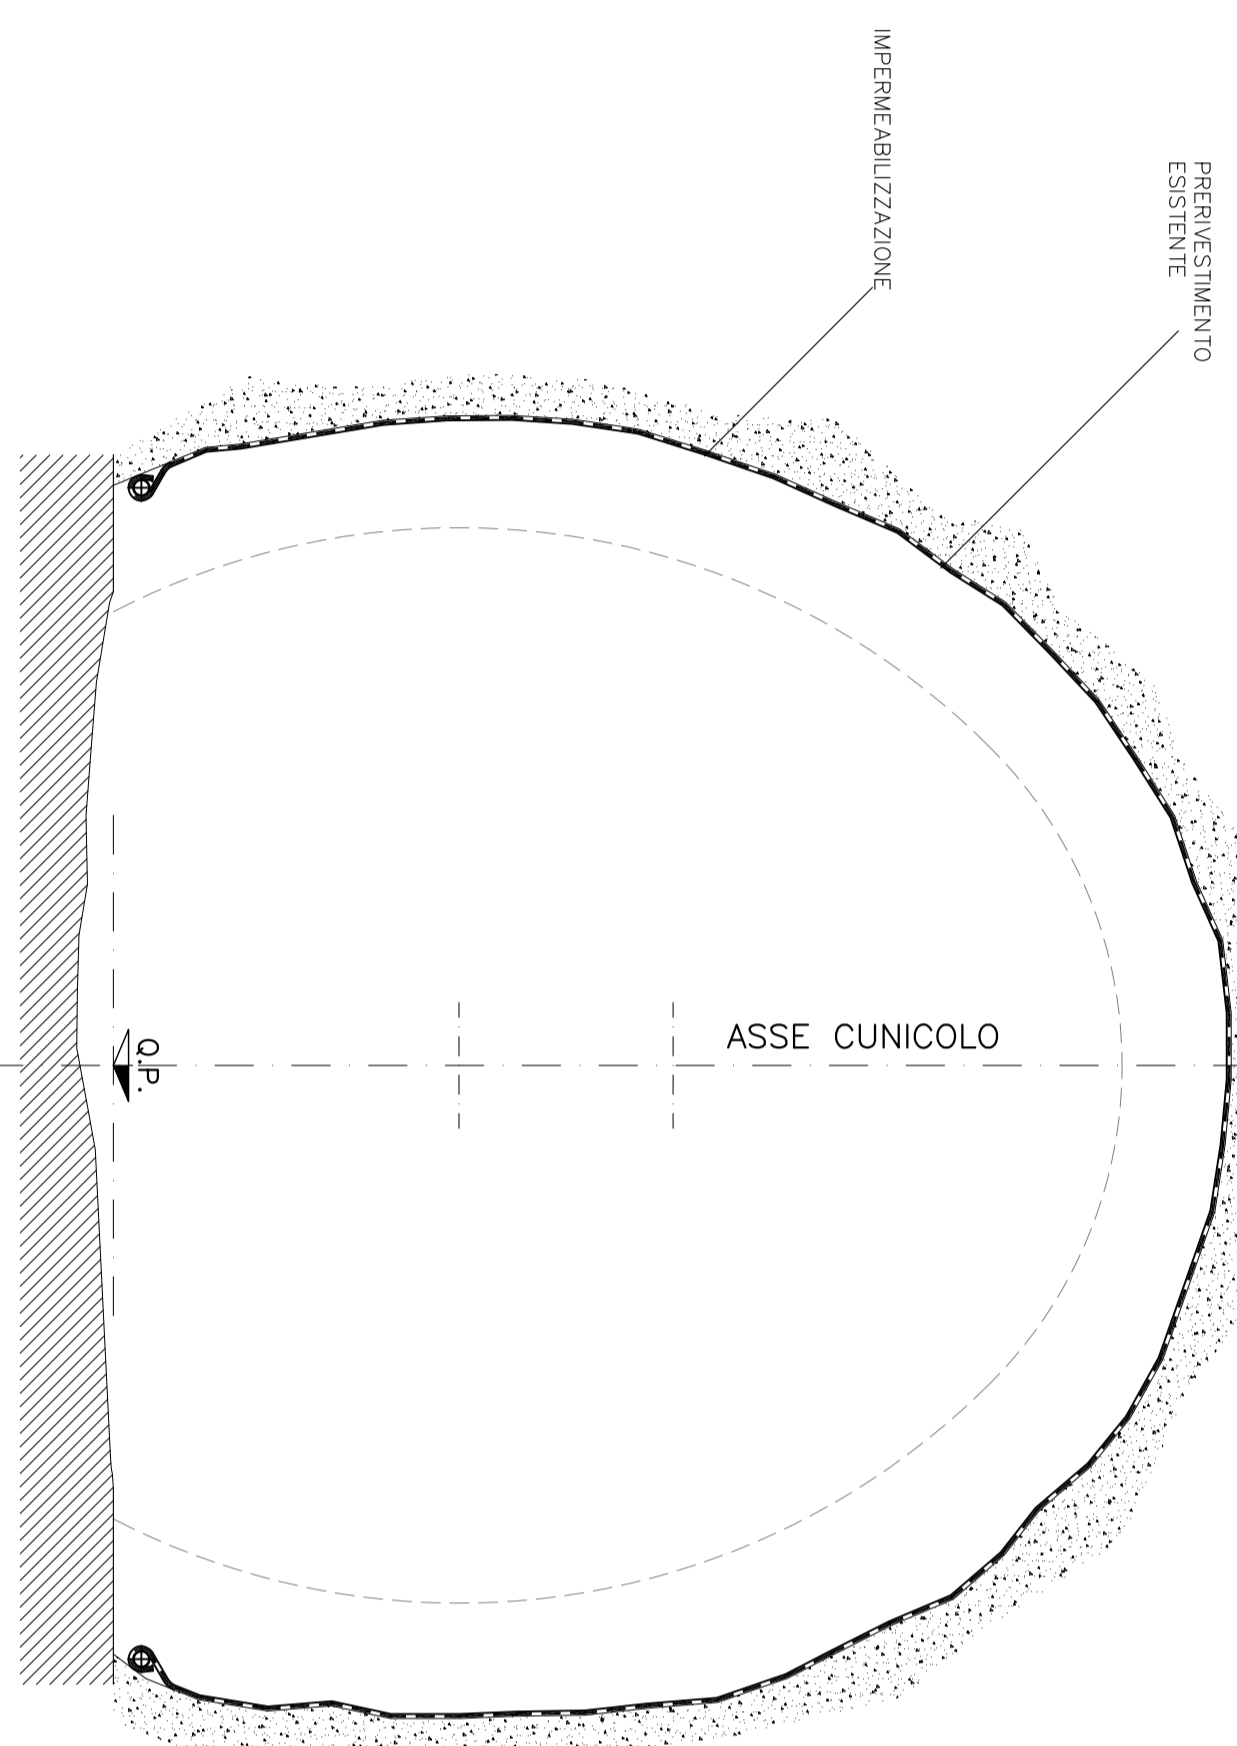


INTERVENTO TIPO "1"

SCALA 1:50

TRATTO GIÀ REALIZZATO E RIVESTITO

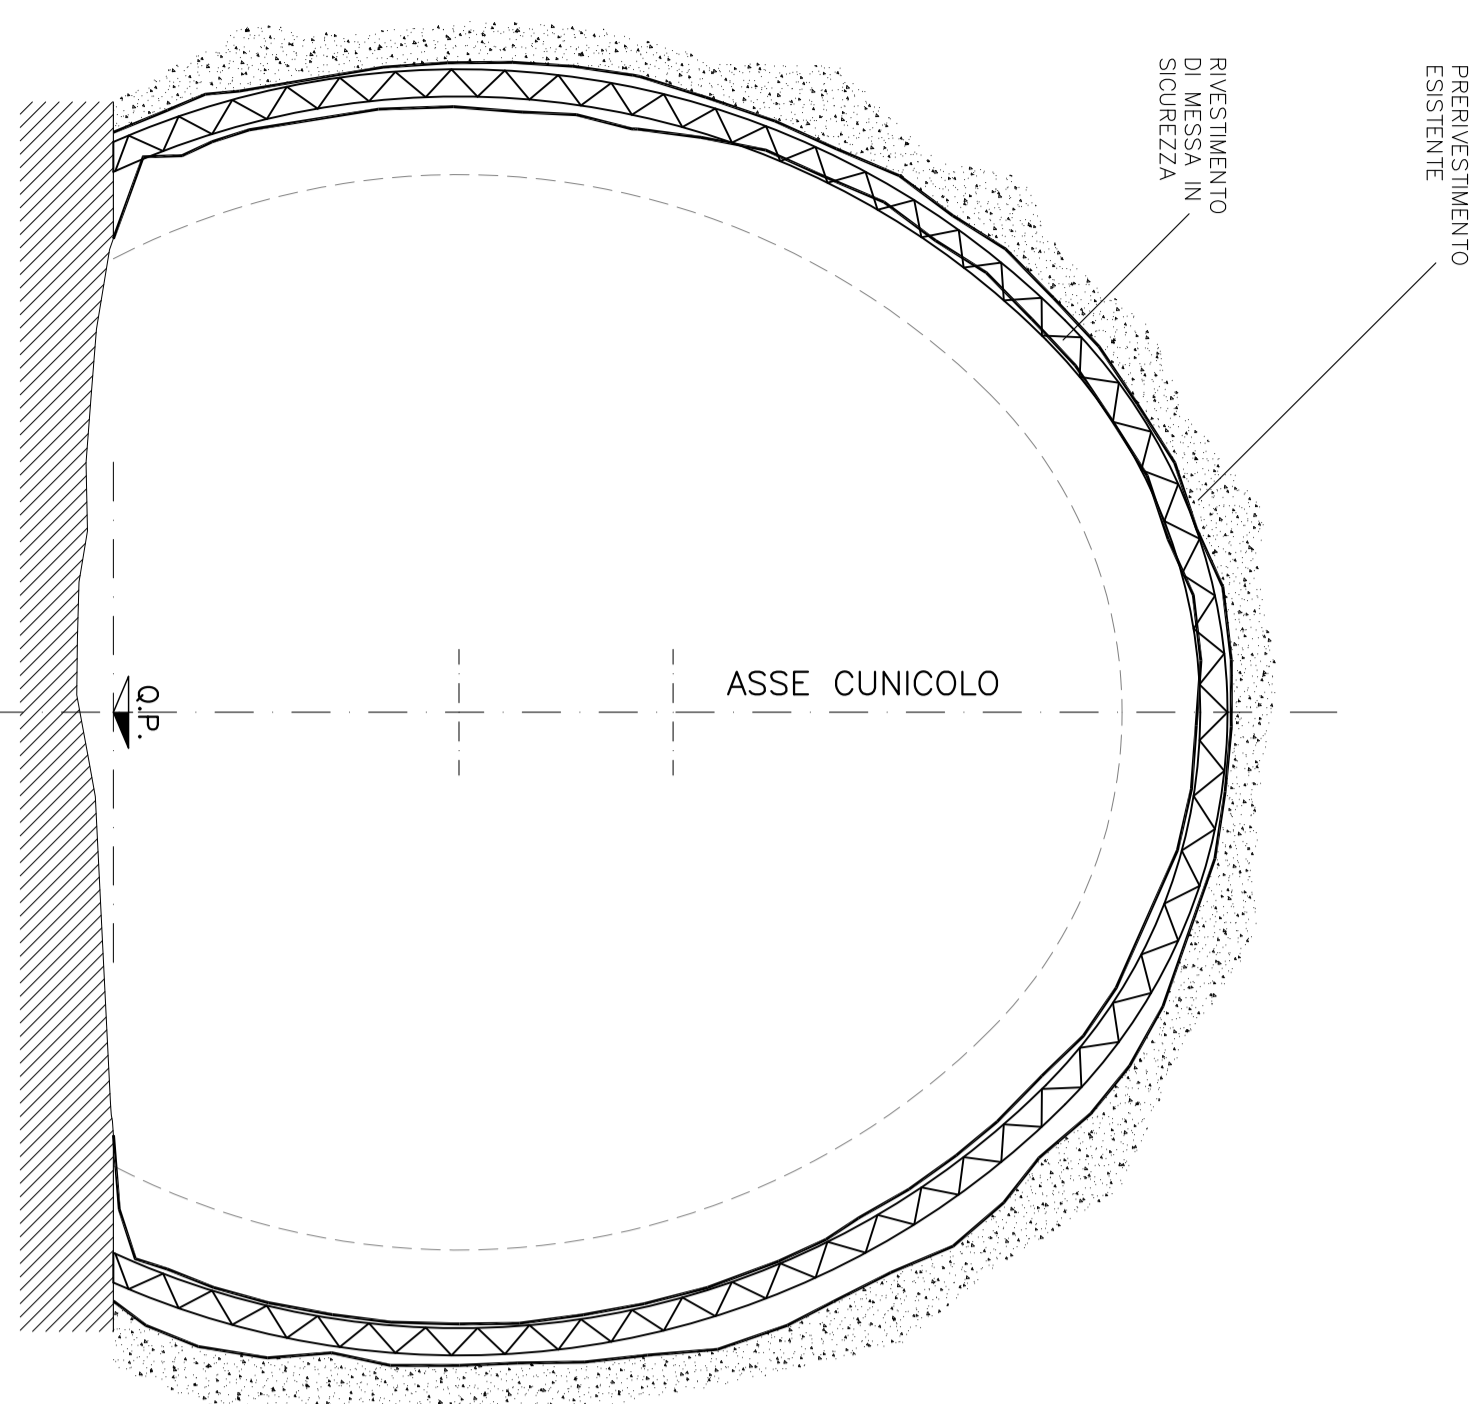

FASE 1.c

— Posi in opera dell'armatura del rivestimento definitivo e getto del cis

FASE 1.b



— Posi in opera dell'impermeabilizzazione costituita da guaina in pvc, geotessuto e tubo in pvc microscusore per la raccolta dell'acqua

FASE 1.a

— Rimozione del rivestimento di messa in sicurezza costituito da spritz-beton fibro-rinforzato e centine reticolari (solo per sezione WA) per tratti di l.tot.=6,00m eseguito per stondi di 1,00m.

INTERVENTO TIPO "2"

SCALA 1:50

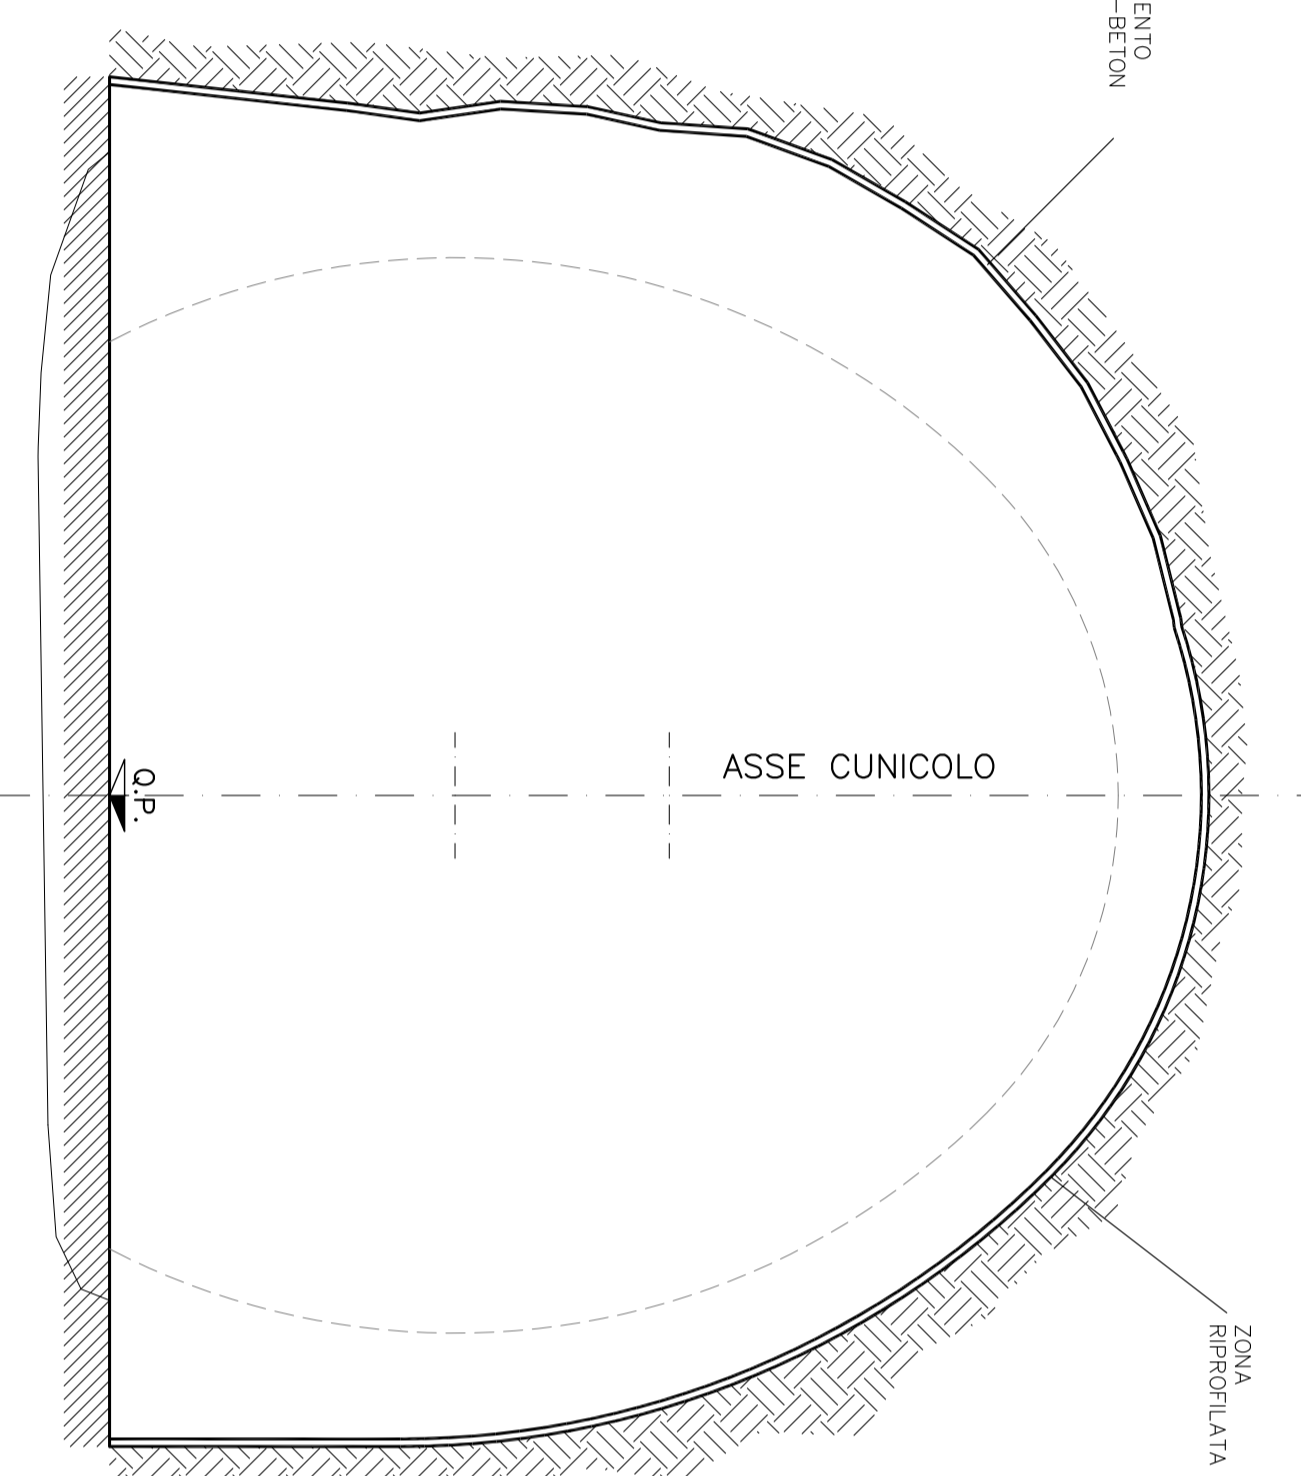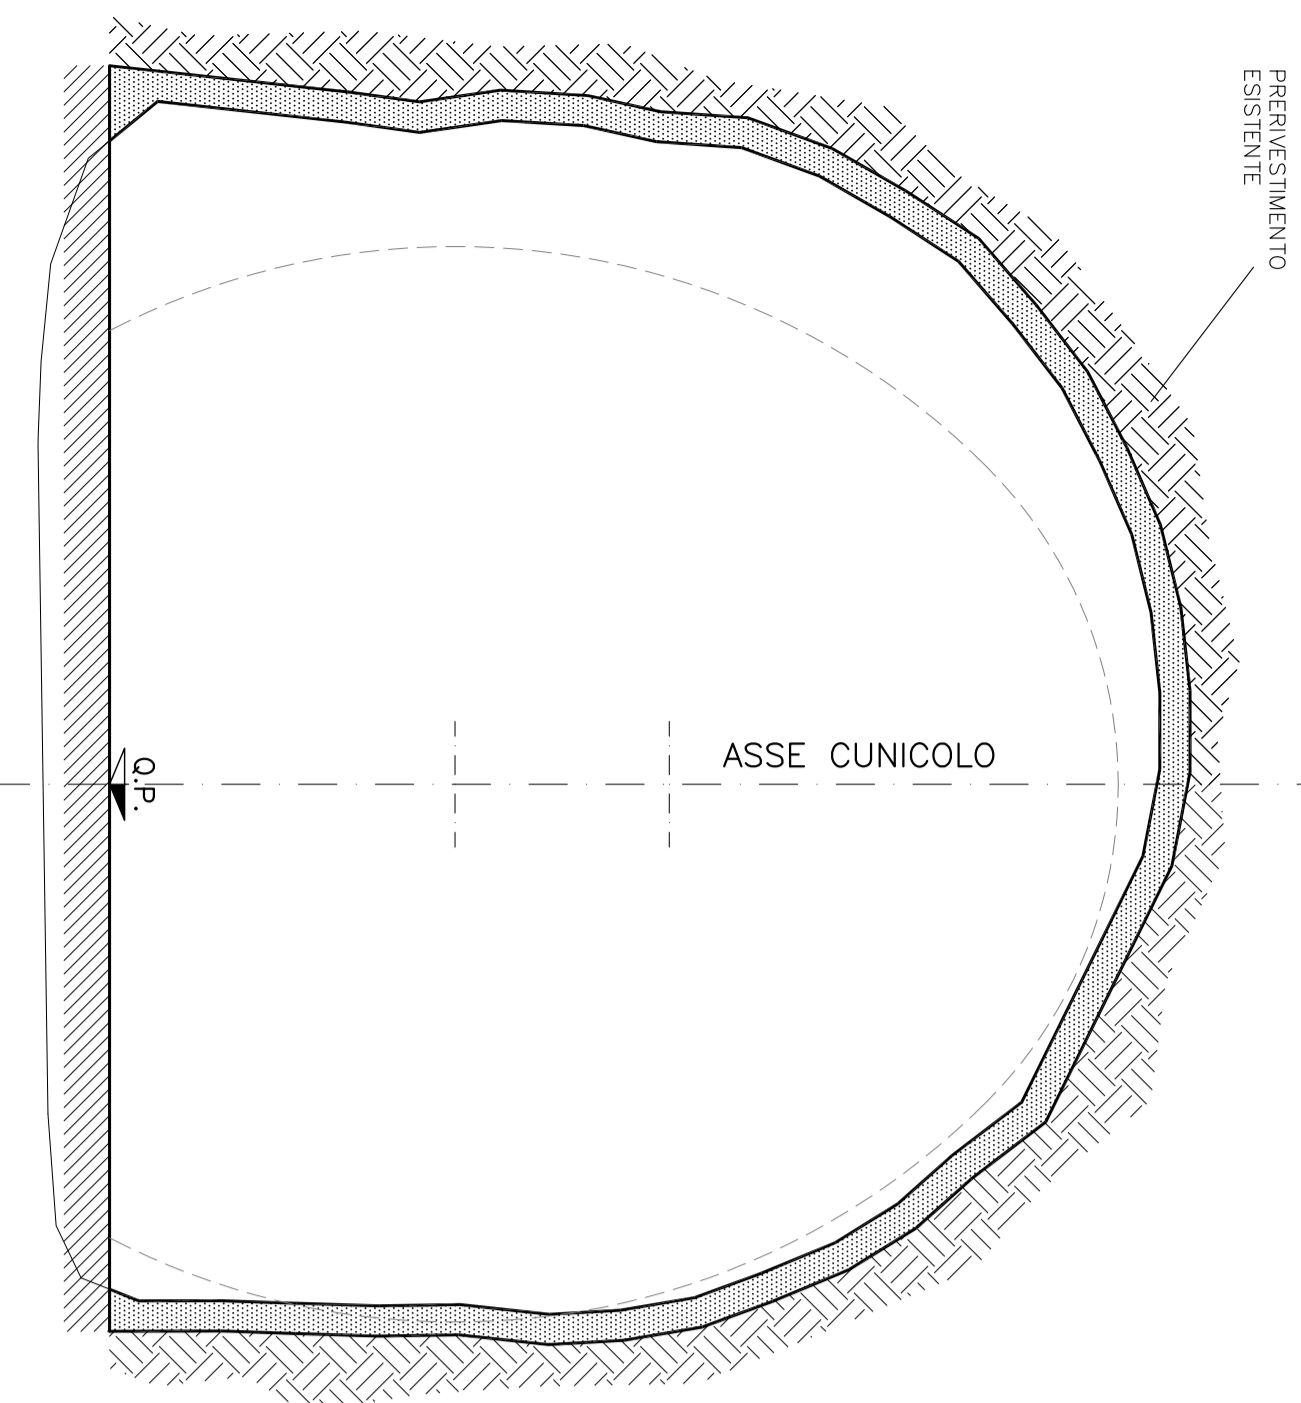


FASE "2.d"

— Rimozione del rivestimento di 1.a fase esistente per l.max.=1,00m

FASE "2.b"

— Ripulitura del cavo con saggina di progetto e immediata posa in opera di uno strato protettivo di spritz-beton fibro-rinforzato sp=5,00cm

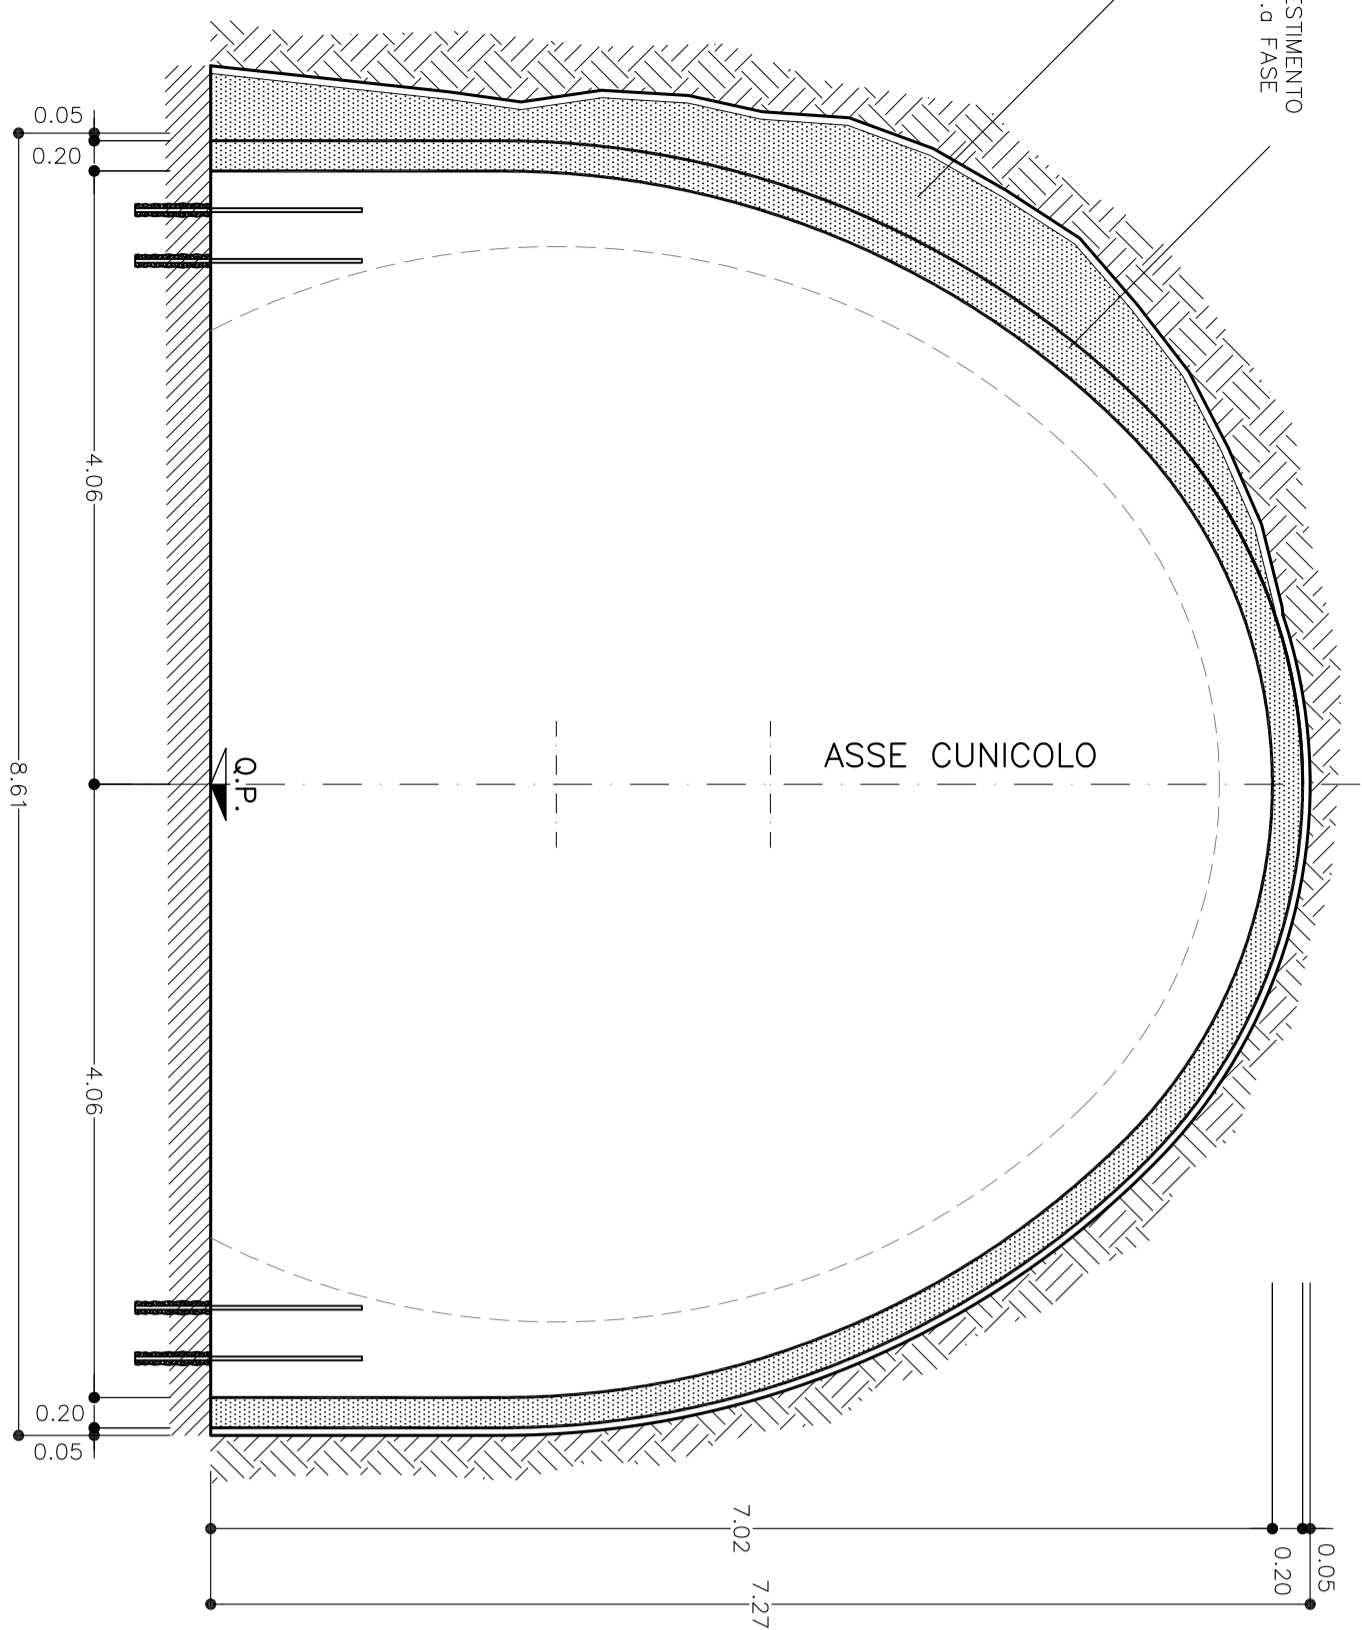

FASE "2.c"

— Rivestimento di 1.o con installazione dello centina metallica-HEB200 e completamento dello spritz-beton fibro-rinforzato sp=20cm forata/una piece centina
— Ripetizione della fase 2.a e 2.b prevedendo il collegamento tra le centine mediante catene in acciaio per tratti di 1,00m max.6,00m

FASE "2.d"

— Getto del rivestimento definitivo armato.

TABELLA RIEPILOGO INTERVENTI		
TRATTO DA 0,00 A 155,00m	INTERVENTO "0" (*)	15%
	INTERVENTO "1"	85%
TRATTO DA 155,00 A 626,25m	INTERVENTO "0" (*)	80%
	INTERVENTO "2"	20%

NOTE

(*) INTERVENTO "0" : GETTO DI COMPLETAMENTO ARMATO COME PREVISTO DA PROGETTO SENZA ALCUN INTERVENTO PRELIMINARE
— LE PERCENTUALI RIPORTATE SONO STATE DESUNTE DAI RILEVY FORNITI DALL'IMPRESA

TABELLA MATERIALI

C.S. QUALITÀ
ARCO FORNISCO
RIVESTIMENTO
Riv. "x" = 30 Mpa Tipo II)

LEGENDA	
— P.C.	PIANO DEI CENTRI
— Q.P.	QUOTA PROGETTO
— P.L.M.	PIANO IMPOSTA MARETTE

COMITENTE

ATA SOVRIGLIANZA
GRUPPO FERROVIE DELLO STATO ITALIANO

ITALFER S.p.A.
SALA 150

GENERAL CONTRACTOR:

COOIV
Gruppo Edilimpianti Impregit Merid

INFRASTRUTTURE FERROVIARIE STRATEGICHE DEFINITE DALLA
LEGGE OBBIETTIVO N.443/01

TRATTA AV./A.C. TERZO VALICO DEI GIOVI
PROGETTO DEFINITIVO

GALEBERIA NATURALE
CUNICOLO VAL LEMME

Prog.n° 174-138

Da Progr. 0+000,00 a Progr.0+628,25

FASI ESECUTIVE

ITALFER S.p.A.

COOIV







