


LIVELLETE	

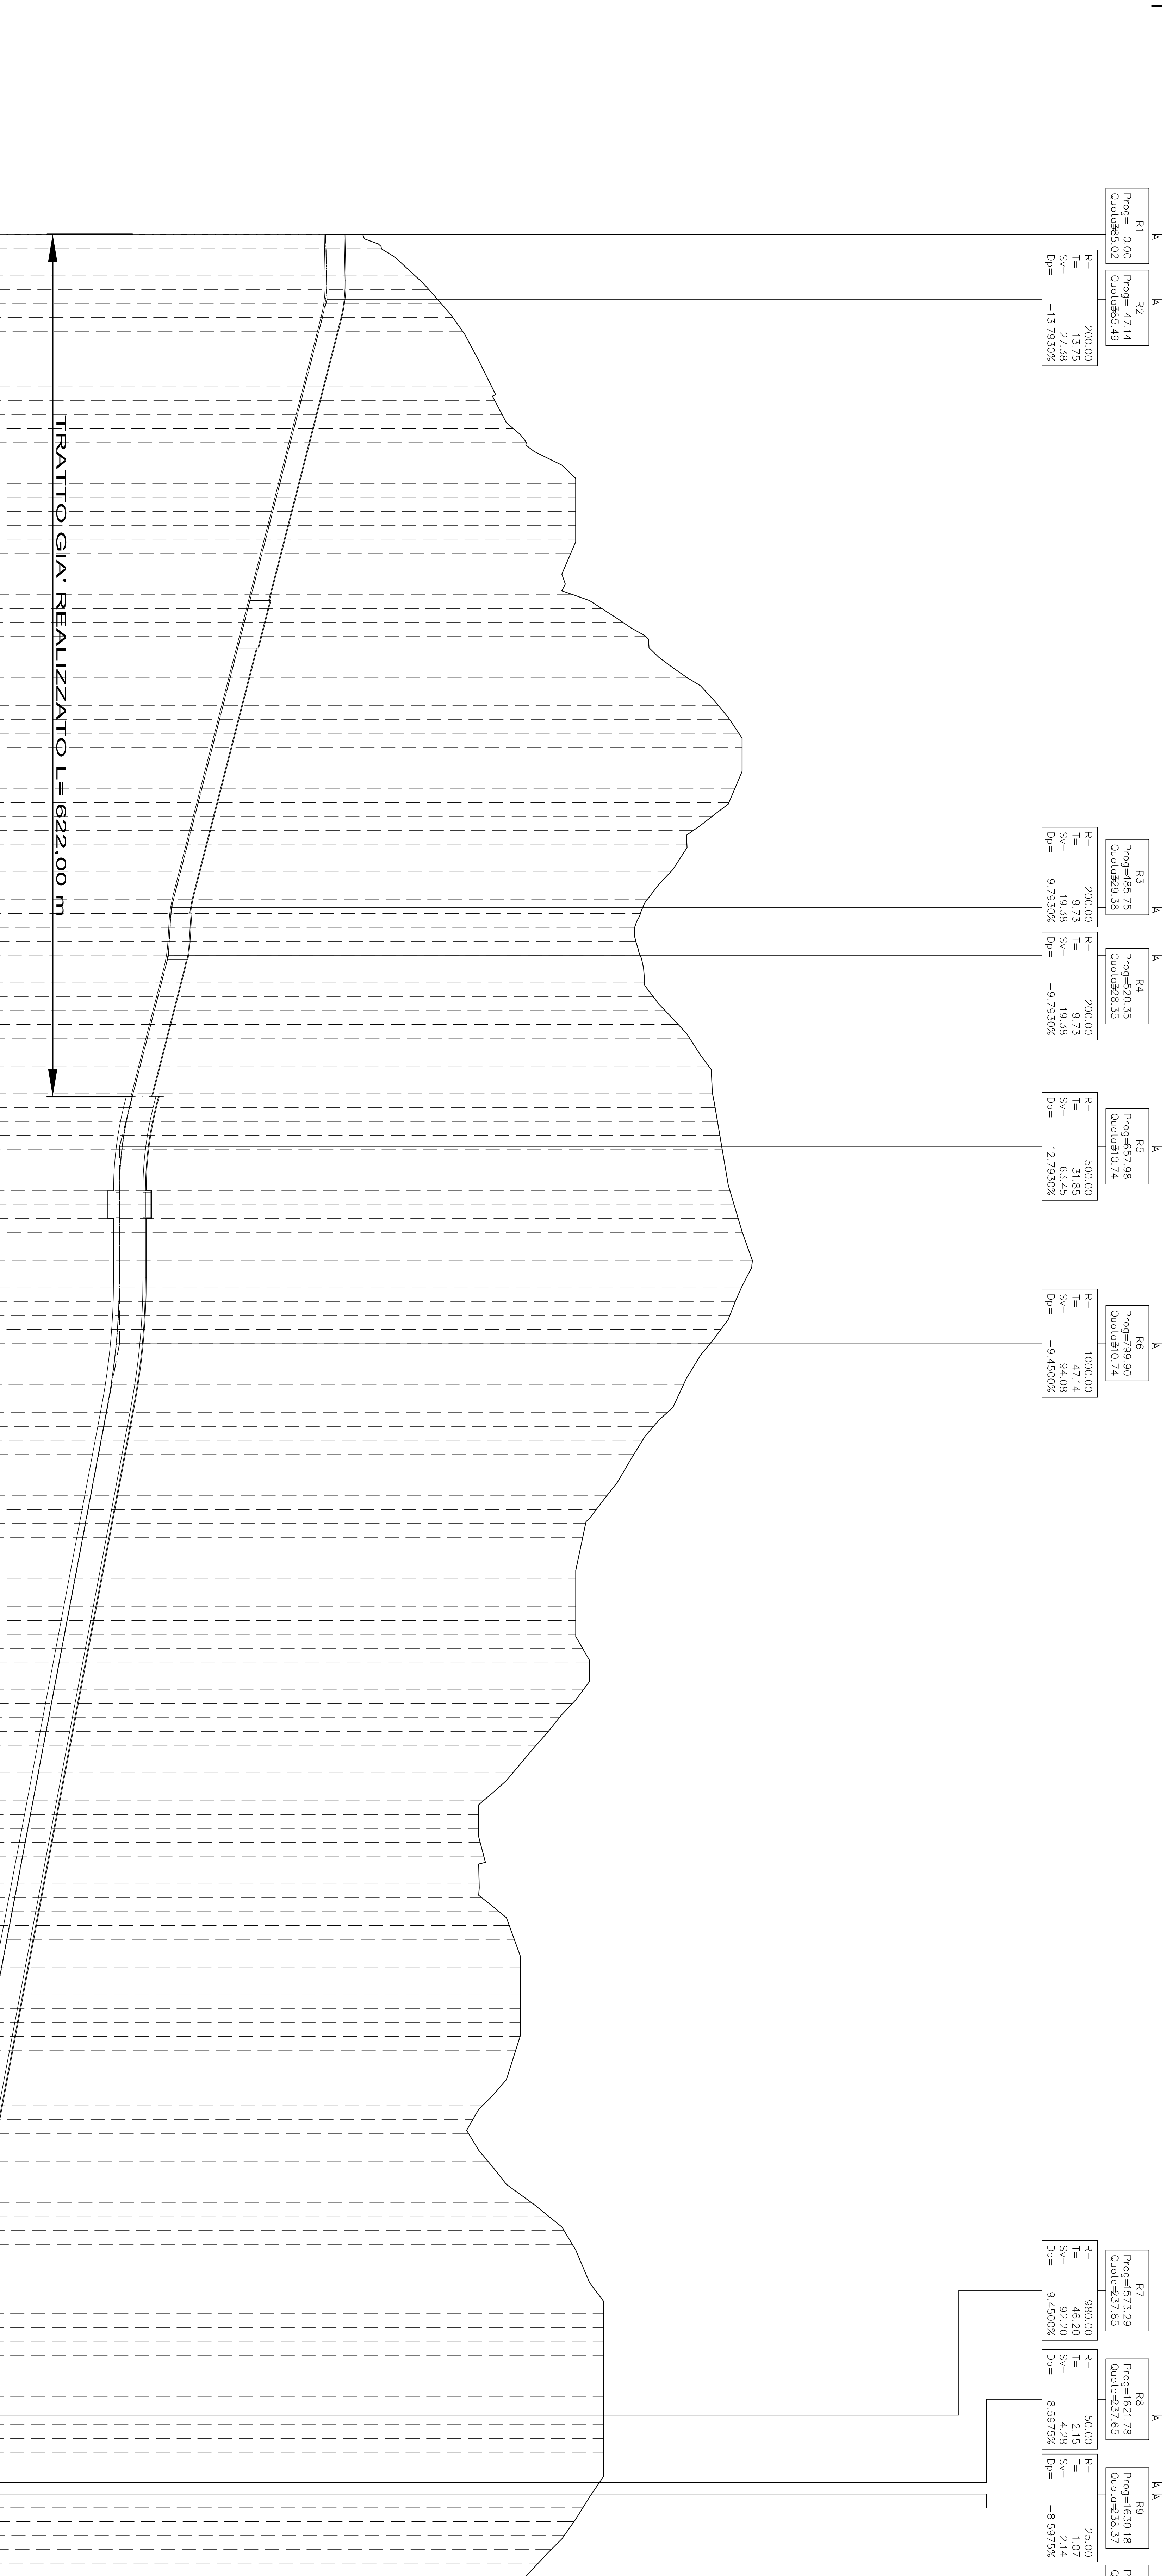

N. SEZIONI	
Lunghezza 1:2000	
Q. QRF. 100,000	
Altezze 1:1000	
1	-385.023-398.393
2	-385.123-405.107
3	-385.223-411.923
4	-385.323-417.297
5	-385.314-422.276
6	-384.833-426.688
7	-383.848-430.871
8	-382.570-434.402
9	-381.291-437.253
10	-380.012-439.815
11	-378.732-442.416
12	-377.453-444.897
13	-376.174-445.998
14	-374.894-448.007
15	-373.615-452.346
16	-372.336-457.352
17	-371.056-463.528
18	-369.777-471.976
19	-368.498-478.159
20	-367.219-478.159
21	-365.939-478.159
22	-364.660-475.160
23	-363.381-475.160
24	-362.102-473.411
25	-360.822-471.269
26	-359.543-471.009
27	-358.263-474.177
28	-356.984-484.509
29	-355.705-492.203
30	-354.426-500.365
31	-353.146-502.495
32	-351.867-508.389
33	-350.588-515.485
34	-349.308-522.142
35	-348.029-526.598
36	-346.750-530.642
37	-345.470-533.990
38	-344.189-538.163
39	-342.912-535.163
40	-341.633-534.623
41	-340.353-532.906
42	-339.074-530.389
43	-337.795-524.290
44	-336.515-517.617
45	-335.236-515.250
46	-333.957-512.866
47	-332.677-509.378
48	-331.398-504.747
49	-330.118-500.920
50	-329.331-498.471
51	-328.946-496.444
52	-328.656-496.835
53	-328.135-498.360
54	-327.110-499.654
55	-325.831-499.840
56	-324.552-503.122
57	-323.272-507.388
58	-321.993-512.107
59	-320.714-516.253
60	-319.434-519.485
61	-318.155-523.090
62	-316.876-524.200
63	-315.596-524.488
64	-314.331-525.430
65	-313.074-526.278
66	-312.327-527.127
67	-311.629-527.975
68	-311.131-528.824
69	-310.835-529.672
70	-310.786-530.783
71	-310.738-532.266
72	-310.738-533.749
73	-310.738-535.243
74	-310.738-537.018
75	-310.738-538.793
76	-310.738-537.425
77	-310.712-534.886
78	-310.589-532.670
79	-310.317-530.714
80	-310.044-527.522
81	-309.621-523.708
82	-309.098-519.760
83	-308.474-516.893
84	-307.750-513.996
85	-306.925-511.663
86	-306.004-508.163
87	-305.059-503.191
88	-304.114-499.261
89	-303.169-496.179
90	-302.224-493.198
91	-301.279-490.267
92	-300.334-486.366
93	-299.389-482.551
94	-298.444-478.760
95	-297.499-477.701
96	-296.554-476.642
97	-295.609-475.584
98	-294.664-475.176
99	-293.719-475.176
100	-292.774-475.176
101	-291.829-475.176
102	-290.884-475.176
103	-289.939-477.621
104	-288.994-480.177
105	-288.049-482.732
106	-287.104-477.893
107	-286.159-473.885
108	-285.214-469.292
109	-284.269-465.292
110	-283.324-460.904
111	-282.379-456.664
112	-281.434-452.457
113	-280.489-447.618
114	-279.544-441.898
115	-278.599-440.089
116	-277.654-440.346
117	-276.709-440.717
118	-275.764-442.039
119	-274.819-440.231
120	-273.874-440.351
121	-272.929-441.317
122	-271.984-447.544
123	-271.039-451.202
124	-270.094-453.014
125	-269.149-454.826
126	-268.204-455.181
127	-267.259-455.182
128	-266.314-455.182
129	-265.369-455.182
130	-264.424-455.182
131	-263.479-455.122
132	-262.534-453.537
133	-261.589-451.952
134	-260.644-450.367
135	-259.699-446.373
136	-258.754-441.526
137	-257.809-438.065
138	-256.864-434.267
139	-255.919-430.548
140	-254.974-424.500
141	-254.029-417.537
142	-253.084-402.423
143	-252.139-395.308
144	-251.194-385.987
145	-250.249-370.947
146	-249.304-373.953
147	-248.359-376.435
148	-247.414-378.553
149	-246.469-381.044
150	-245.524-384.800
151	-244.579-388.189
152	-243.634-391.889
153	-242.689-395.190
154	-241.744-398.190
155	-240.882-395.191
156	-240.120-398.191
157	-239.409-399.191
158	-238.693-395.192
159	-238.449-398.192
160	-238.097-395.192
161	-237.444-395.191
162	-237.699-395.193
163	-237.654-394.339
164	-238.143-390.923
165	-238.375-377.747
166	-238.375-374.755
167	-238.375-371.039
168	-238.375-366.368
169	-238.375-361.638
170	-238.375-356.969

ETTOLOGICHE

AND. PLAN

SCALE


GENERAL CONTRACTOR

CONTRATTORE

COMPTENUTE

INFRASTRUTTURE FERROVIARIE STRATEGICHE DENNITE DALLA LEGGE OBBIETTIVO N.443/01

TRATTA A.V./A.C. TERZO VALICO DEI GOM

CALLERIA NATURALE CUNICOLA VAL LEMME

PROGR. 174-738

PROVVA ALTIMETRICO

ITALFER S.p.A.

SCALE

1:2000




FATT. PLOT: 1:1

NOME FILE: I20642001

RED: GM

DATA: 15.03.12

ITALFER














