



Legenda

valori limite di esposizione - valori limite di azione -	
Linea AVIA	
Ar.3 DPCM 14/11/97	
tempi di riferimento	
(06.02.22.00) (22.00.00.00)	
CLASSE I - Aree particolarmente protette	45 35 50 40
CLASSE II - Aree destinate ad uso prevalentemente residenziale	50 40 55 45
CLASSE III - Aree di tipo misto	55 45 60 50
CLASSE IV - Aree di intensa attività umana	60 50 65 55
CLASSE V - Aree prevalentemente industriali	65 55 70 60
CLASSE VI - Aree esclusivamente industriali	65 65 70 70

Fasce di pertinenza acustica Infrastrutture esistenti	
Fascia 150 m	—
Fascia 250 m	—

Fasce di pertinenza acustica Infrastrutture esistenti	
Tracciato all'aperto in progetto	—
Tracciato sotterraneo in progetto	—

PIANTA CHIAVE

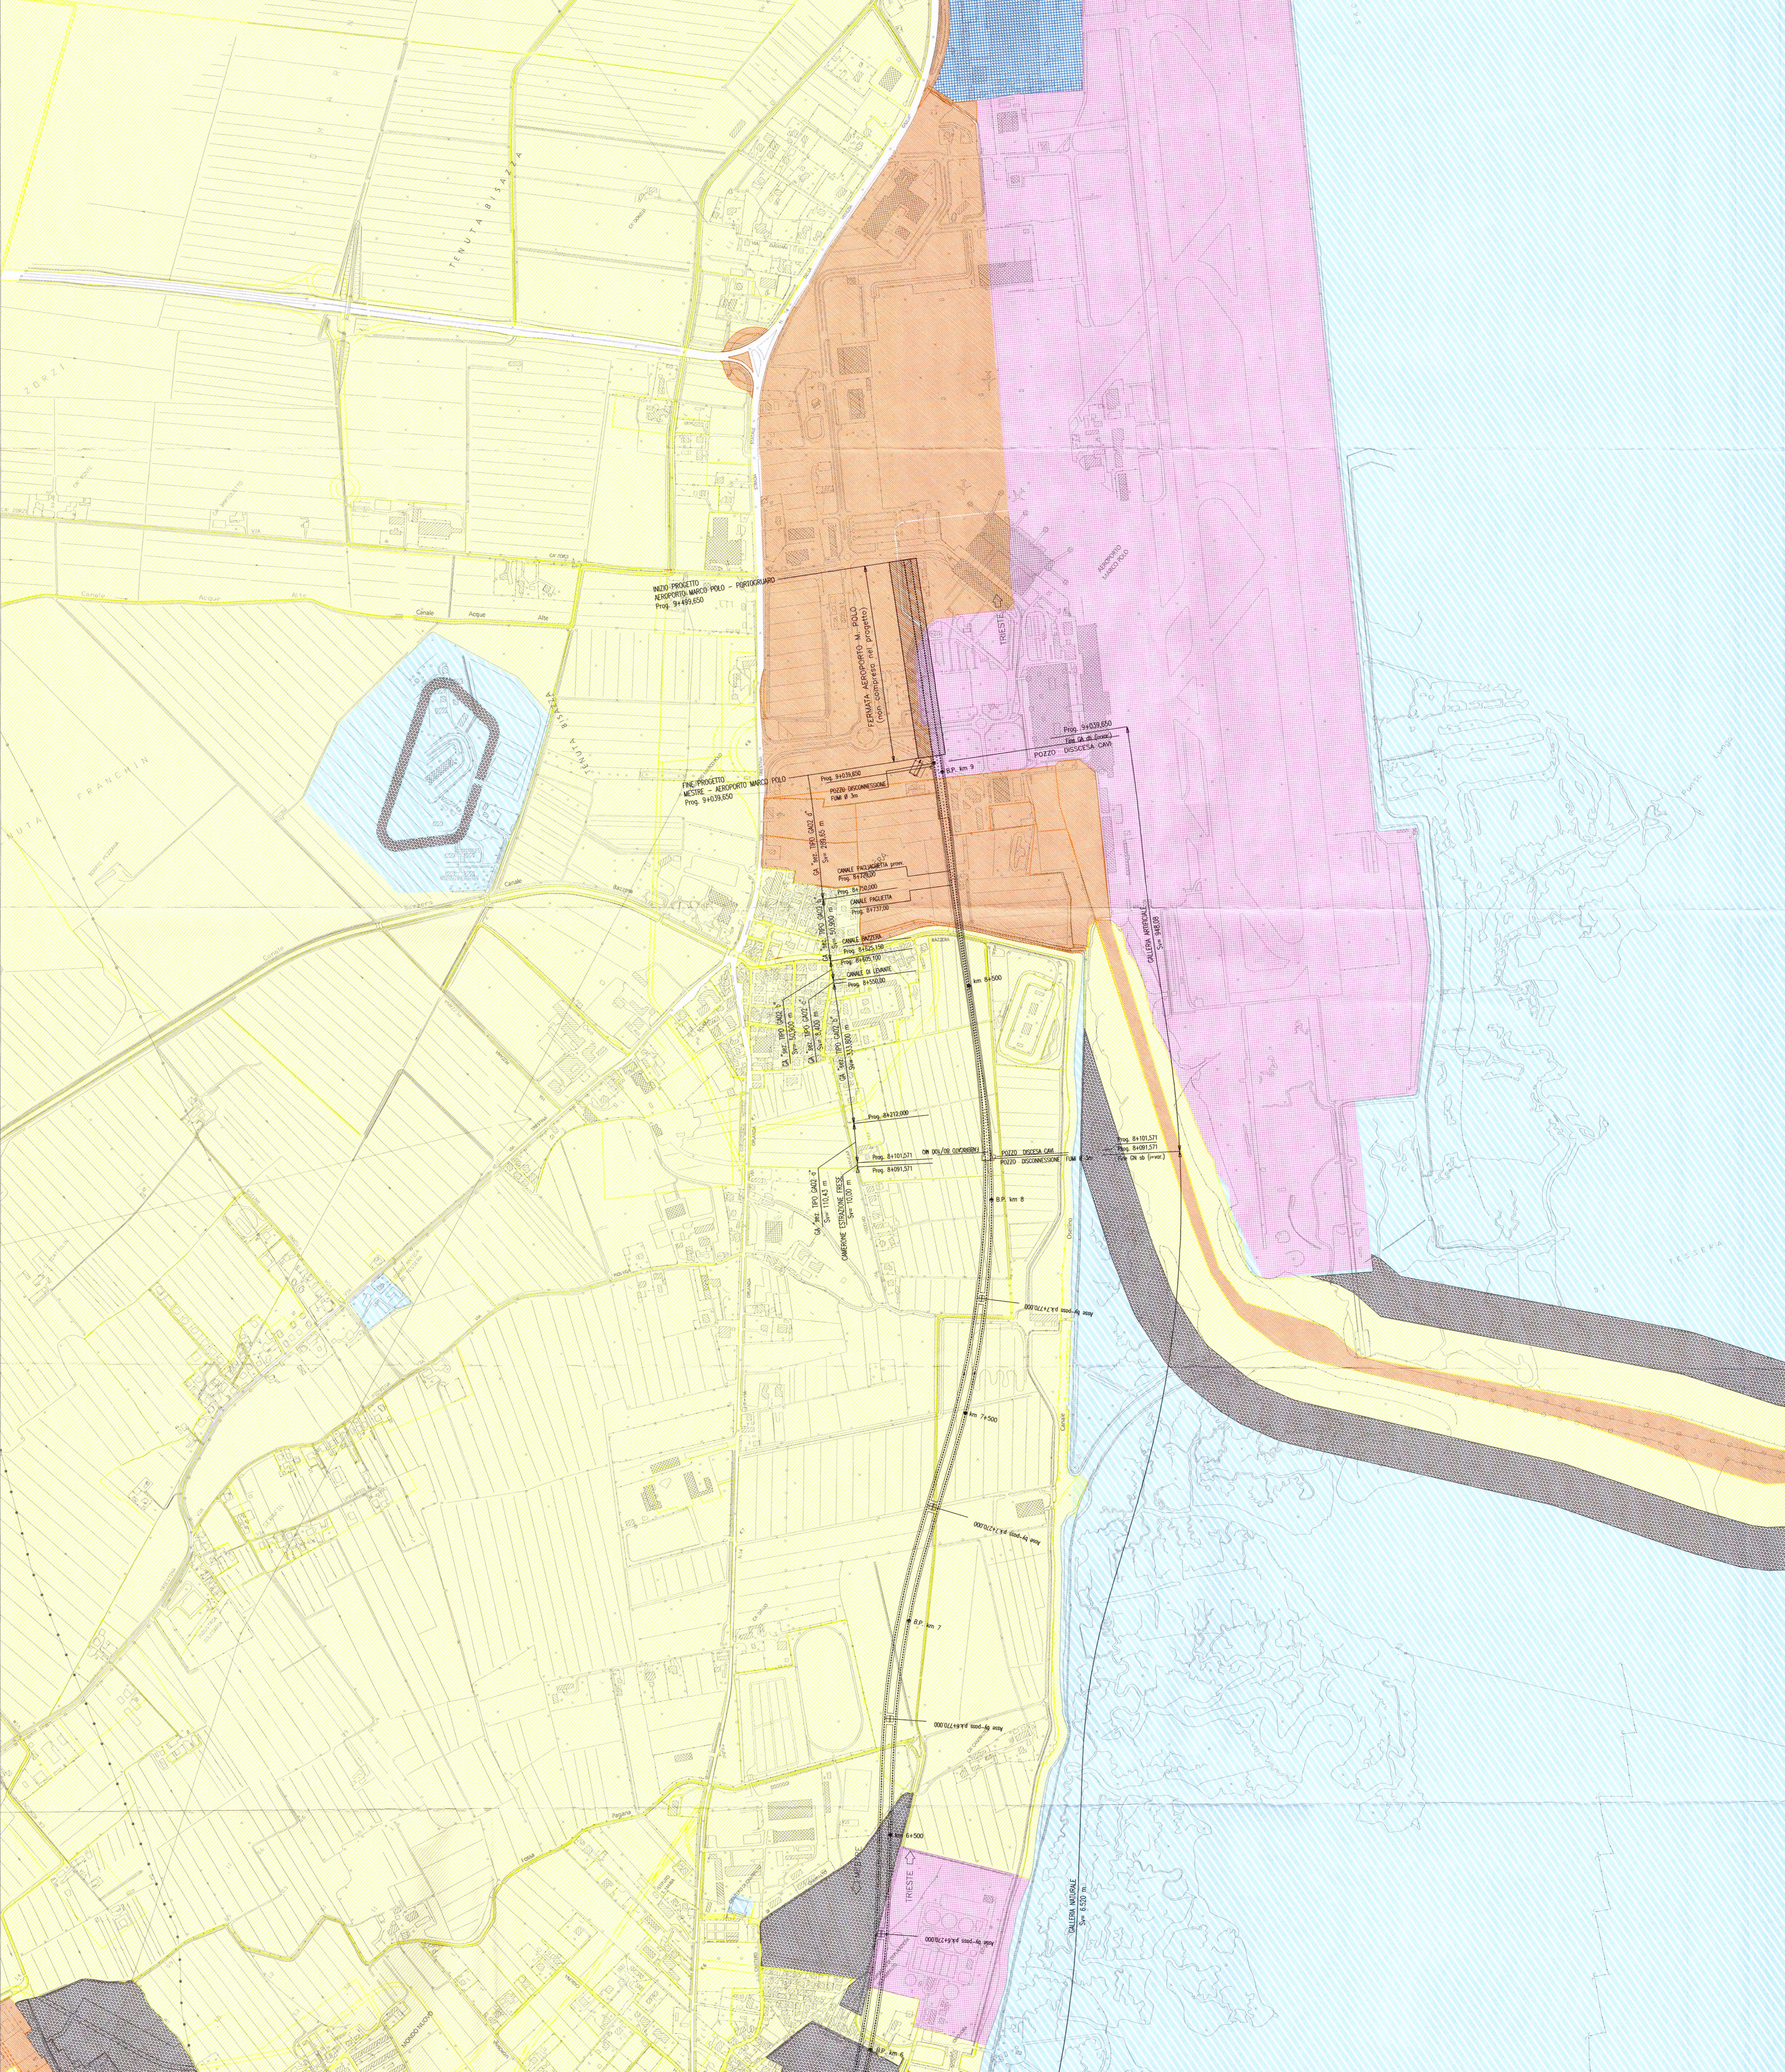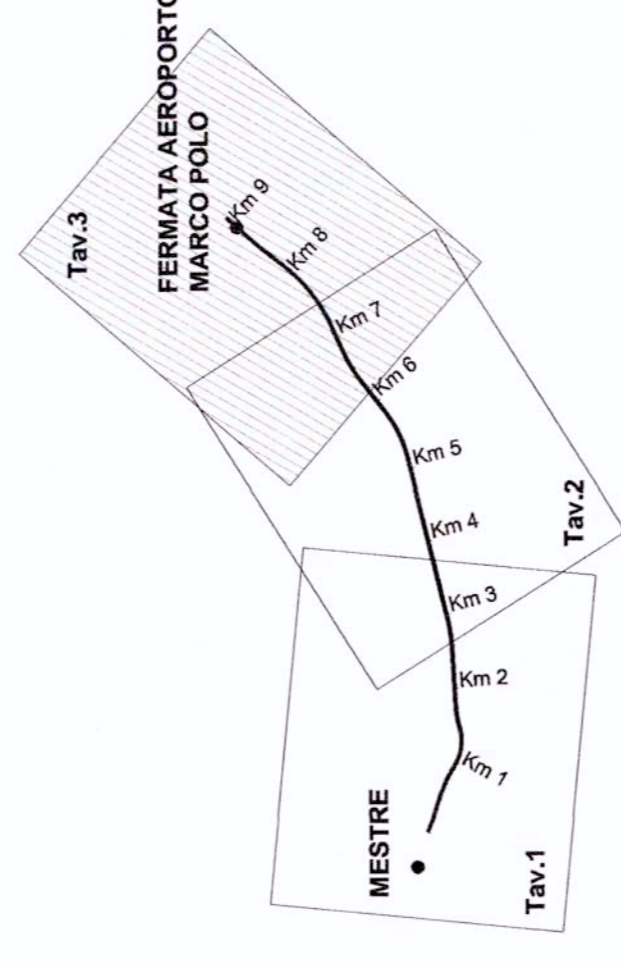

COMMITTENTE:



PROGETTAZIONE:



U.O. AMBIENTE E ARCHEOLOGIA
PROGETTO PRELIMINARE

NUOVA LINEA AVIAC VENEZIA-TRIESTE
TRATTA MESTRE - AEROPORTO MARCO POLO
STUDIO DI IMPATTO AMBIENTALE
QUADRO DI RIFERIMENTO AMBIENTALE
CLASSIFICAZIONE ACUSTICA DEL TERRITORIO - TAV.3/3

SCALA:
1 : 5.000

COMMESSA LOTTO FASE ENTE TIPO DOC. OPERA/DISCIPLINA Progr. REV.
L343 00 R 22 P5 SA000A 018 A

Rev.	Descrizione	Redatto	Data	Verificato	Data	Approvato	Data	Autorizzato	Data
A	Emissione esecutiva	[Signature]	11/03/10	[Signature]	11/03/10	[Signature]	11/03/10	[Signature]	11/03/10