



SEZIONE B-B
SCALA 1:50

PROFILO LONGITUDINALE

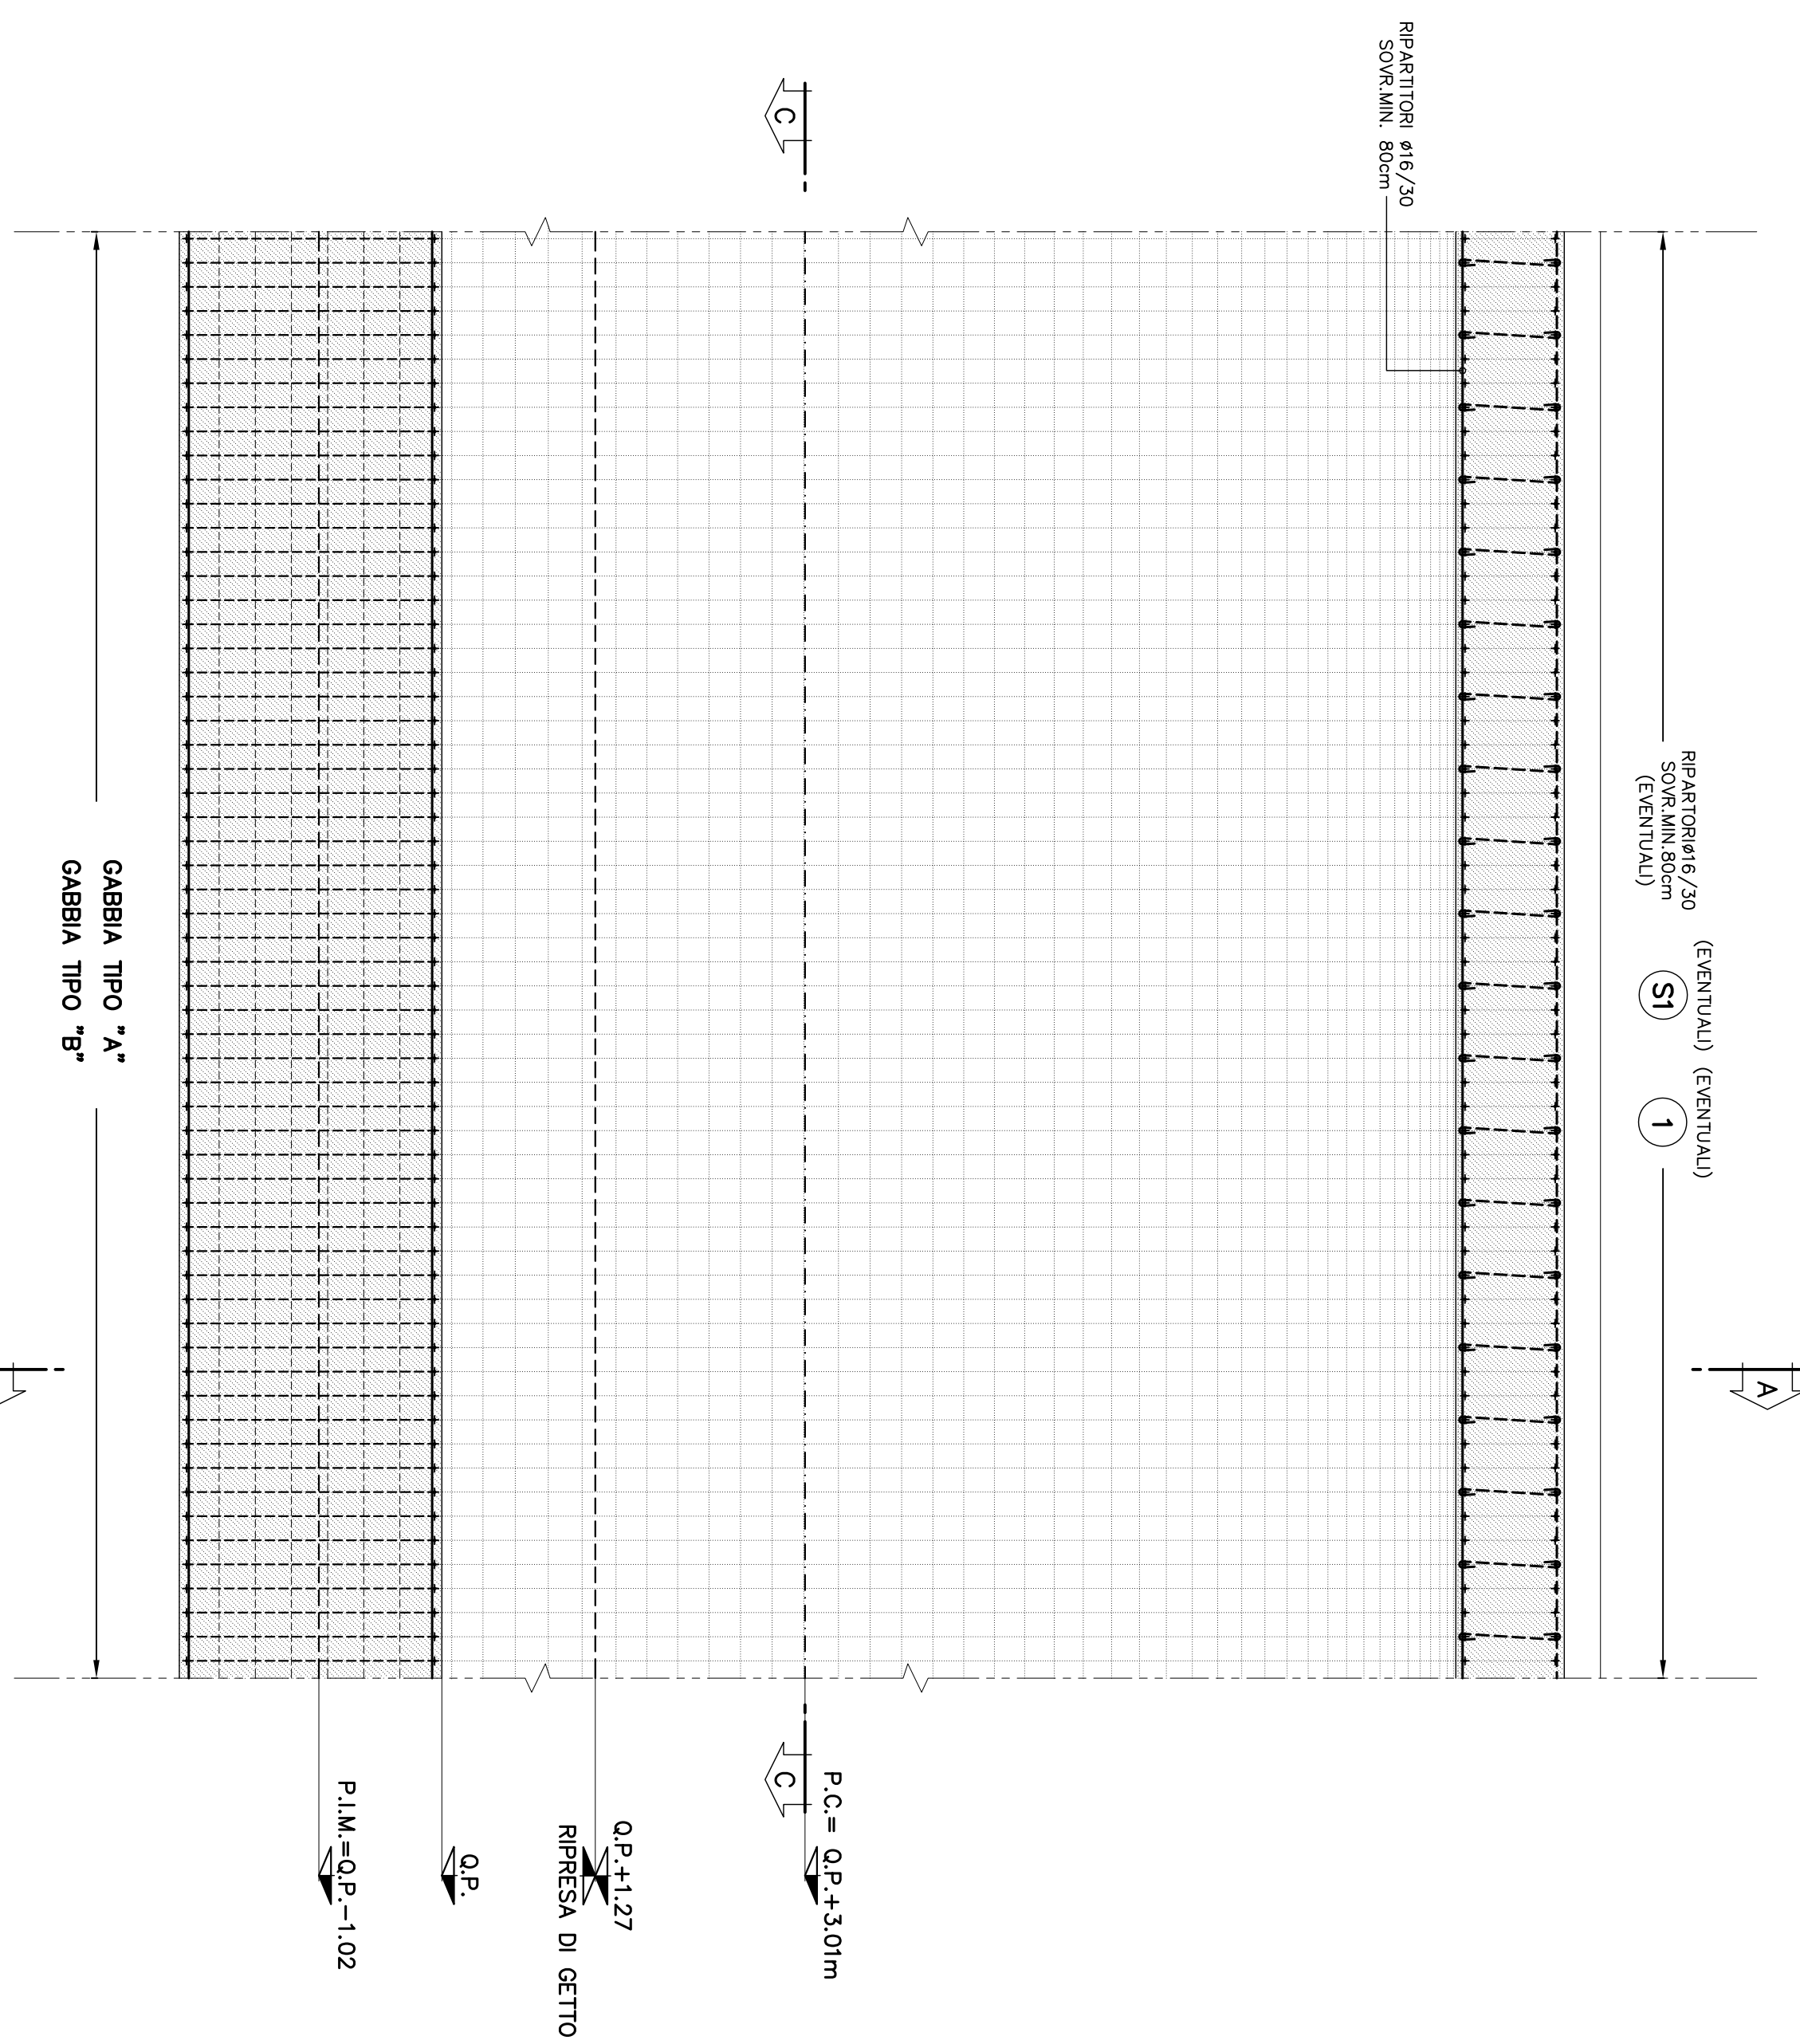


SEZIONE A-A
SCALA 1:50

SEZIONE TRASVERSALE

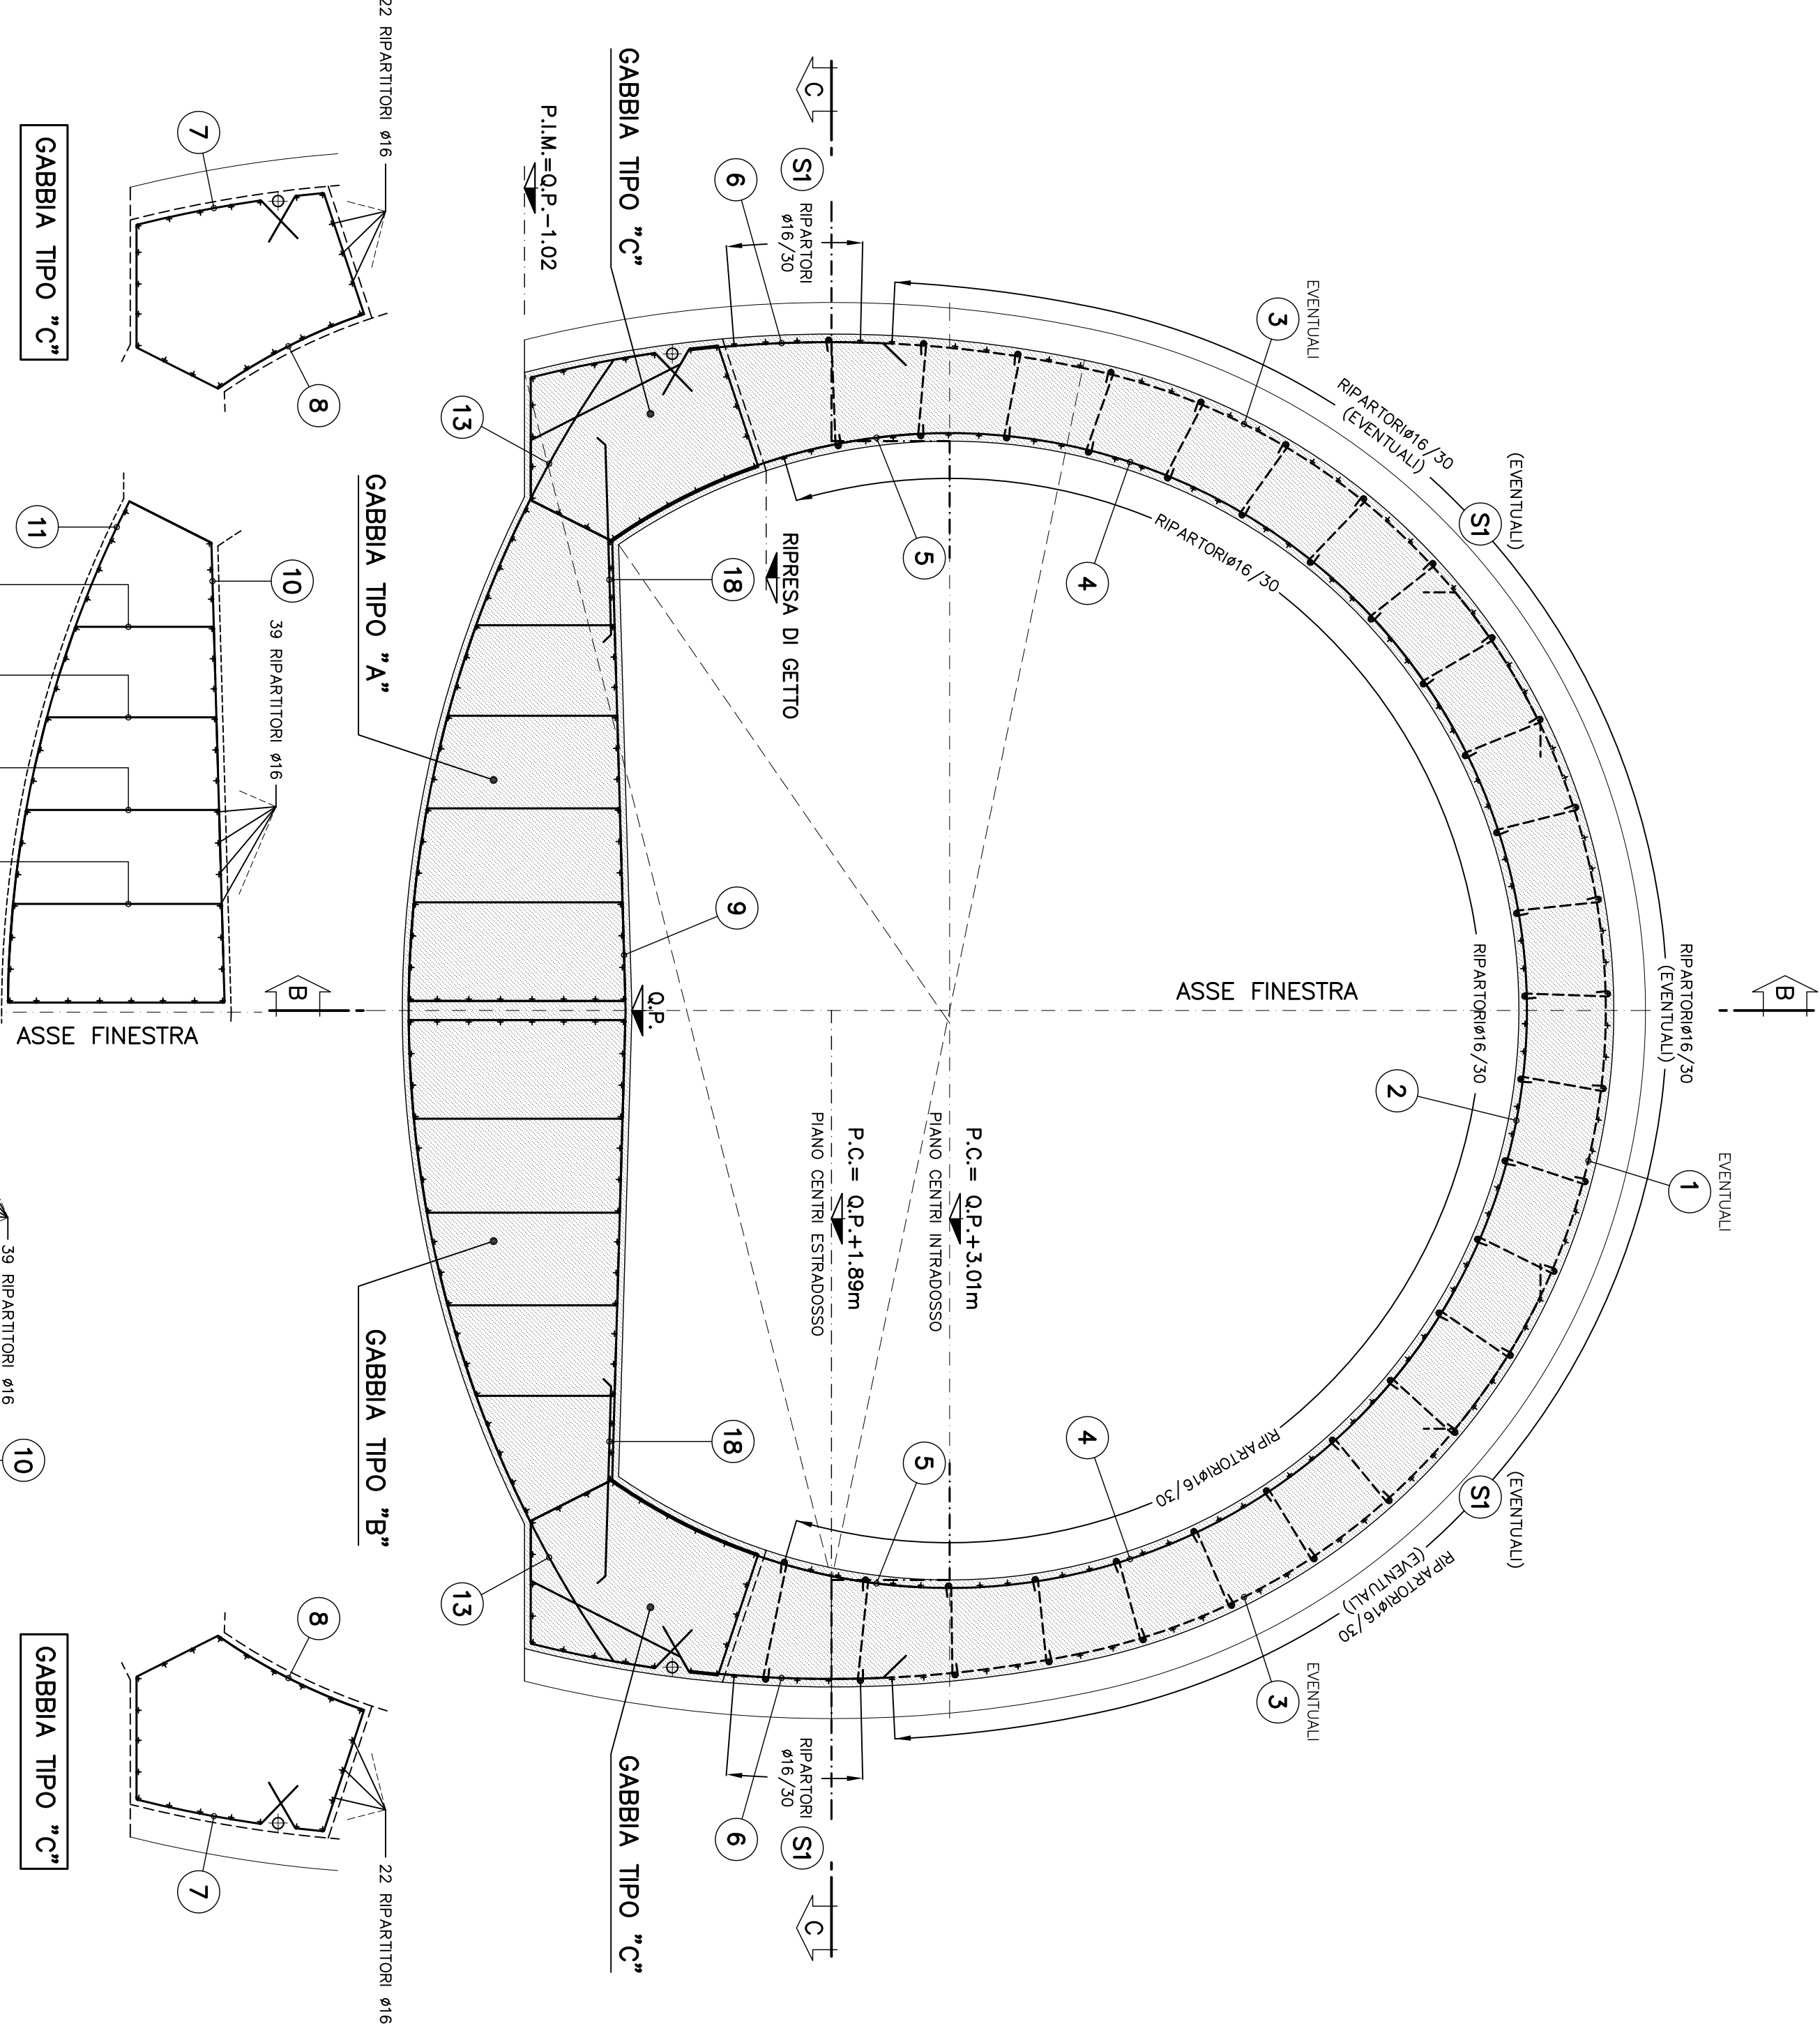

SEZIONE C-C
SCALA 1:50

PIANTA

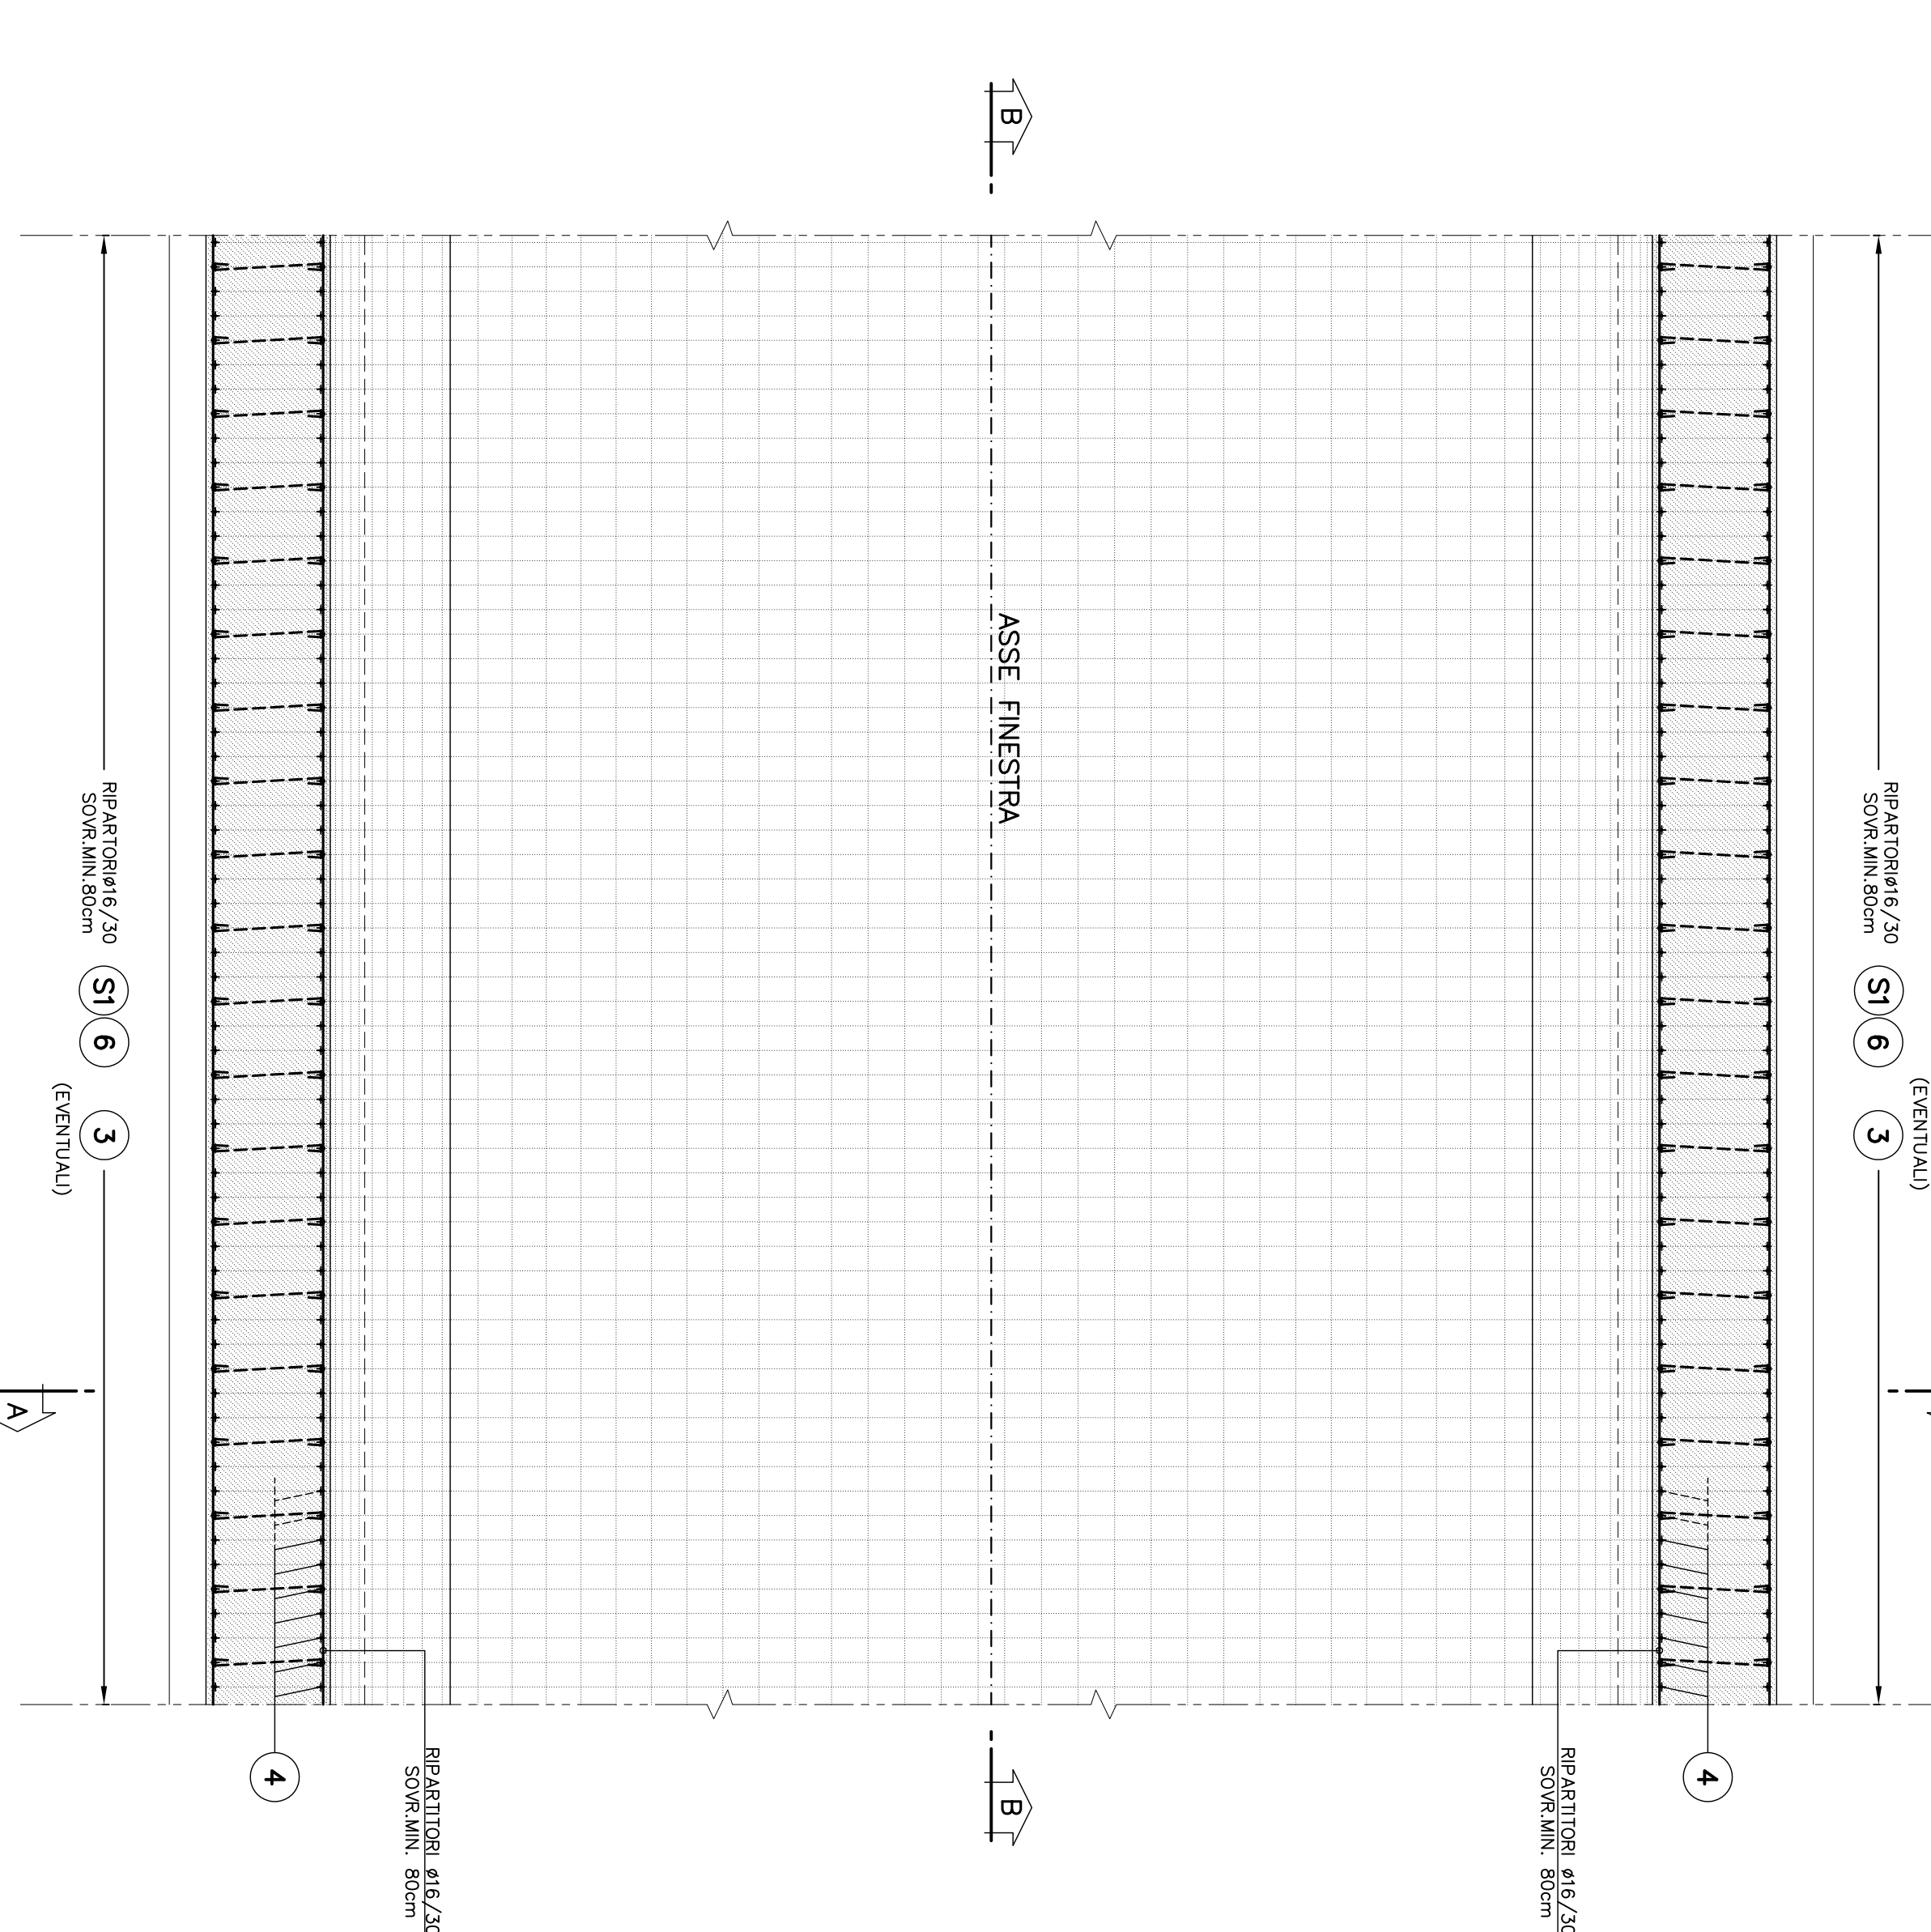

SEZIONE A-A
SCALA 1:50

ESPLOSO

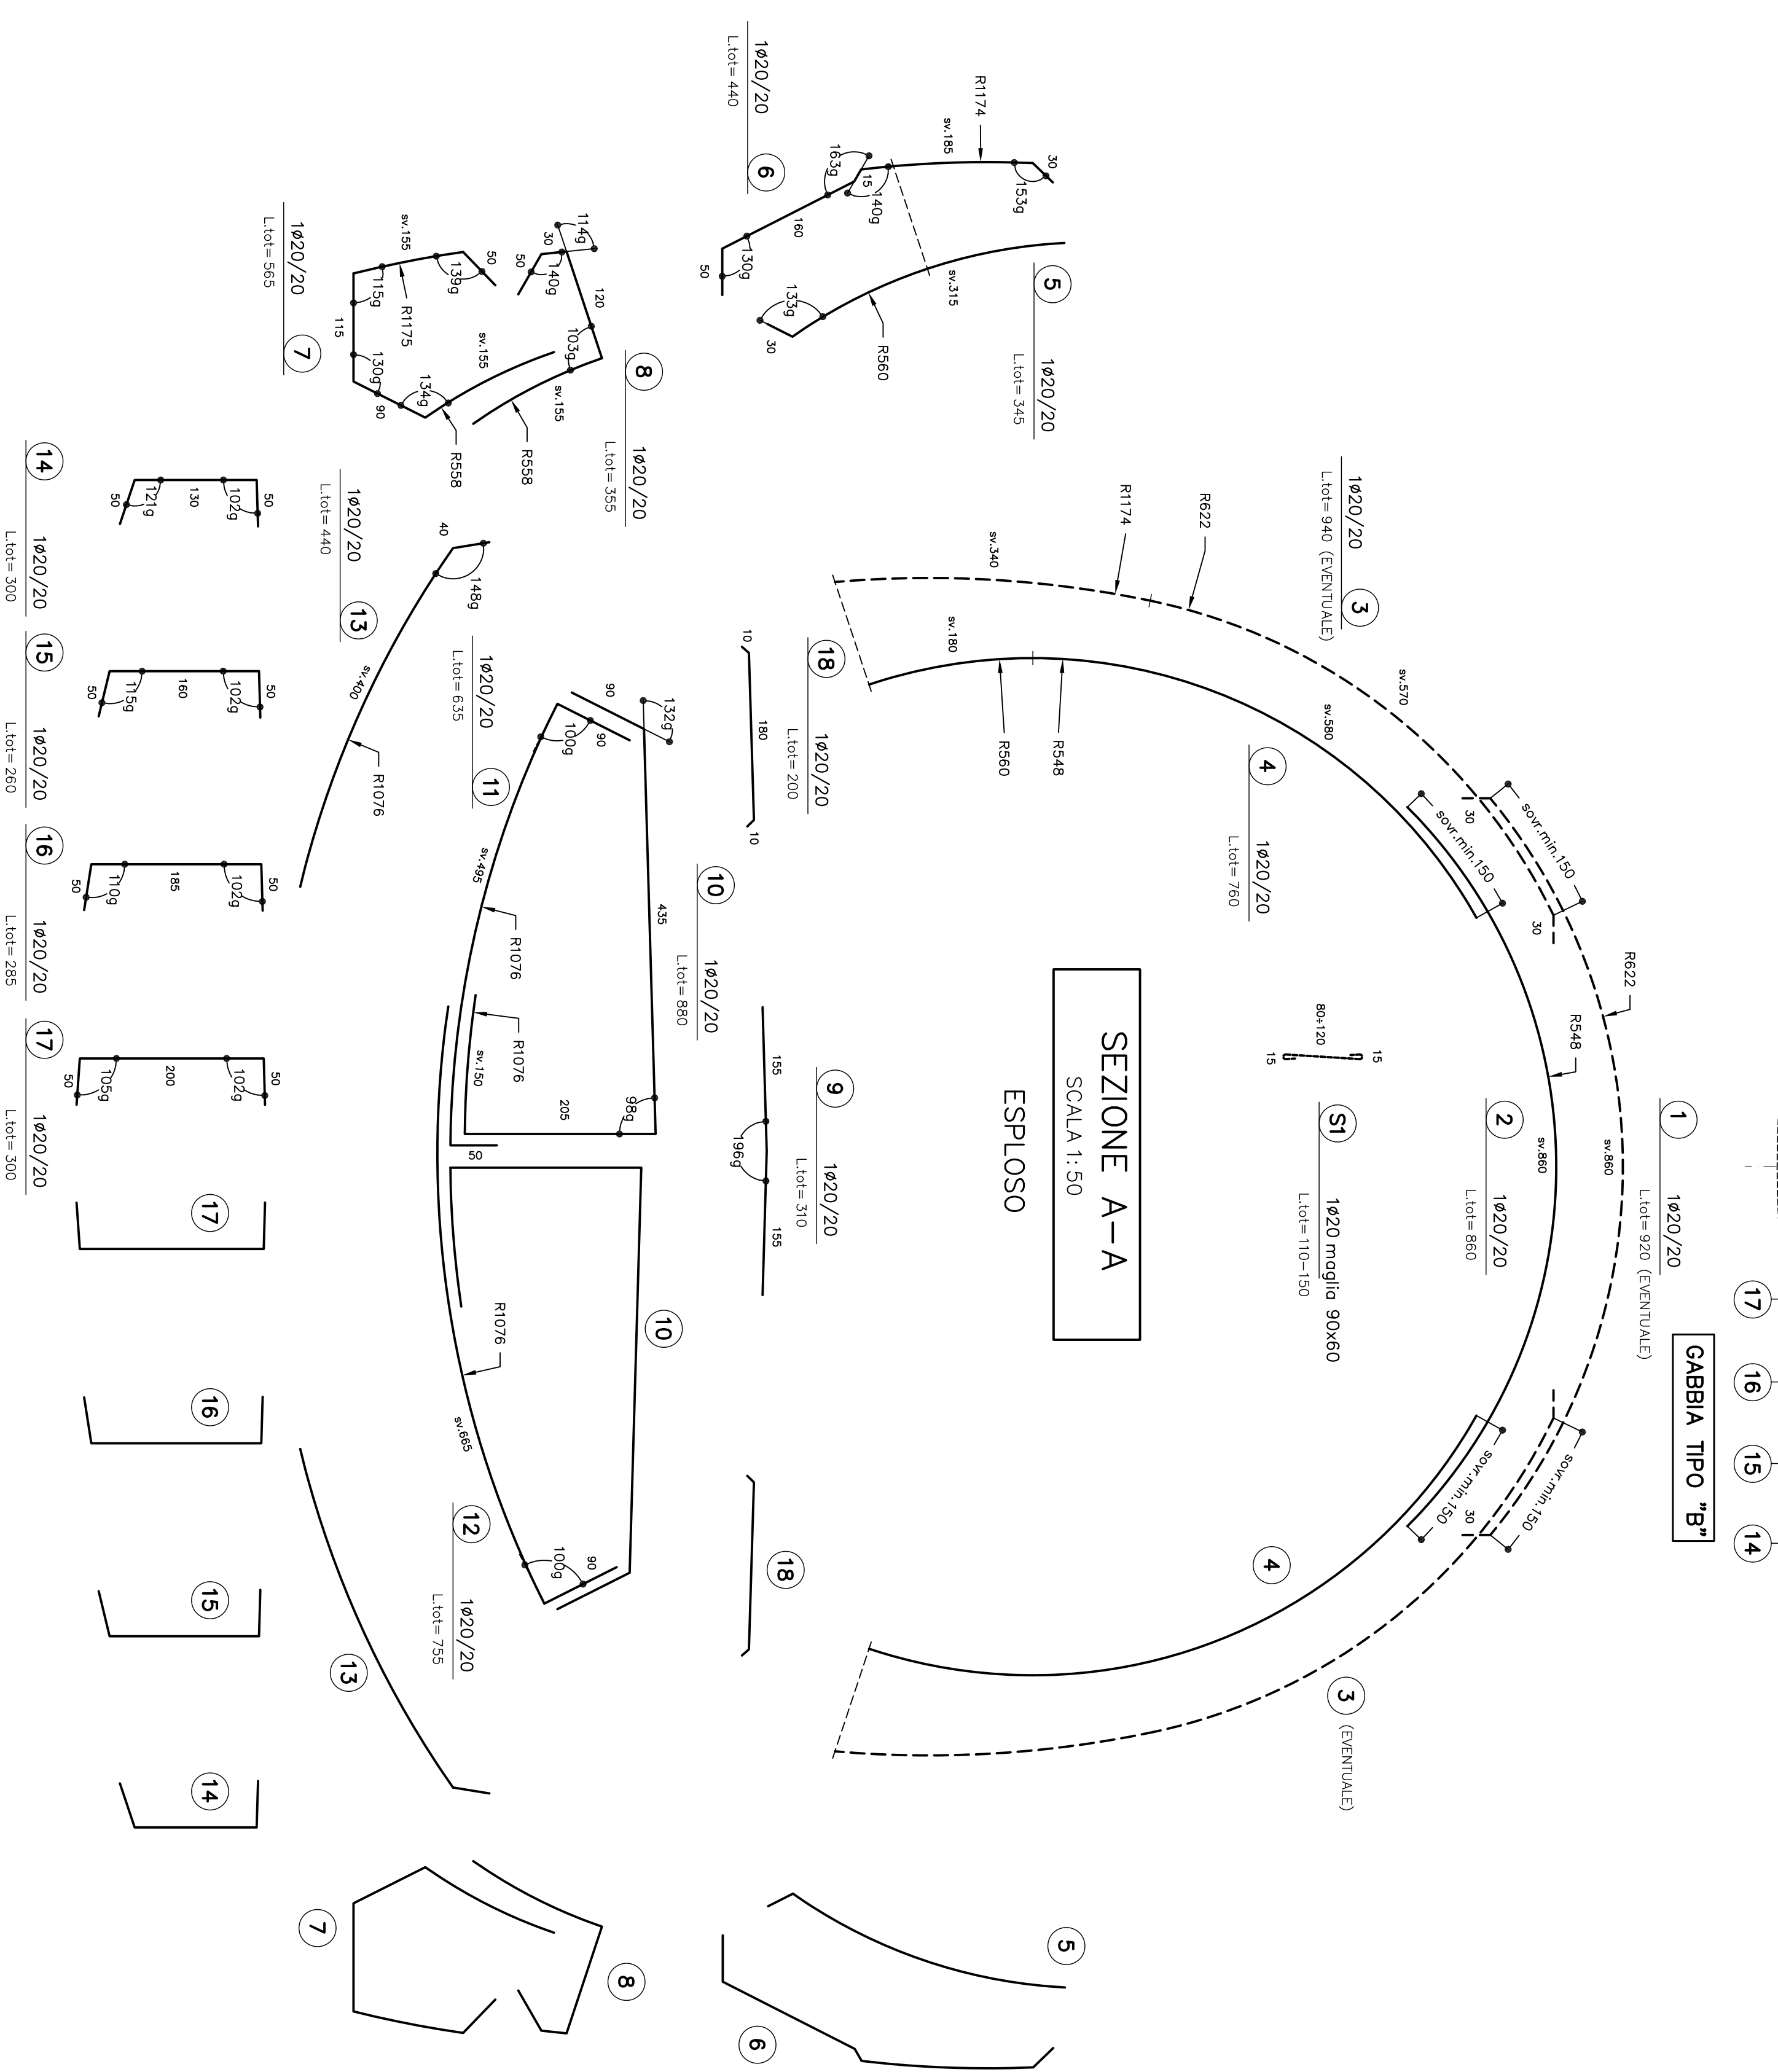


TABELLA MATERIALI
FO. 44 X
(continua km)

COMITENTE:
ALTA SORVEGLIANZA

GENERAL CONTRACTOR:
COOP
Consorzio Costruttori Impiegati Valais

INFRASTRUTTURE FERROVIARIE STRATEGICHE DENNTE DALLA
LEGE OBIETTIVO N.443/01
TRATTA A.V./A.C. TERZO VALICO DEI GOMI
PROGETTO DEFINITIVO
GALLERIA NATURALE
CUNICOLO VAL LEMME
PROGR. 174-738
AMANTUA
SEZIONE TIPO C2

GENERAL CONTRACTOR: ITALFER S.p.A.

SCALE: 1:50

Rev.	Descrizione emissione	Modificato	Data	Verificato	Data	Progettista	Data	Disegnato	Data
B00	EMISSIONE EX ART.4 D.Lgs. 156/02	F. G. G. G.	10/09/05	REDAZIONE	10/09/05	ING. E. G. G.	12/06/05	ING. E. G. G.	12/06/05
C00	Assegnamento numero in opera	ING. M. G. G.	16/02/07	ING. F. G. G.	26/02/07	ING. E. G. G.	12/02/07	ING. E. G. G.	12/02/07

COMMISSIONE: LOTTO: FASE: ENTR. TIPO DOC. PREL./PROGETTO: FIRM.:

A3011 00 D C V W B GN140X 010 E

DATA: 26/02/07