CARPENTERIA CENTINA
SCALA 1:20

2IPN240/1000

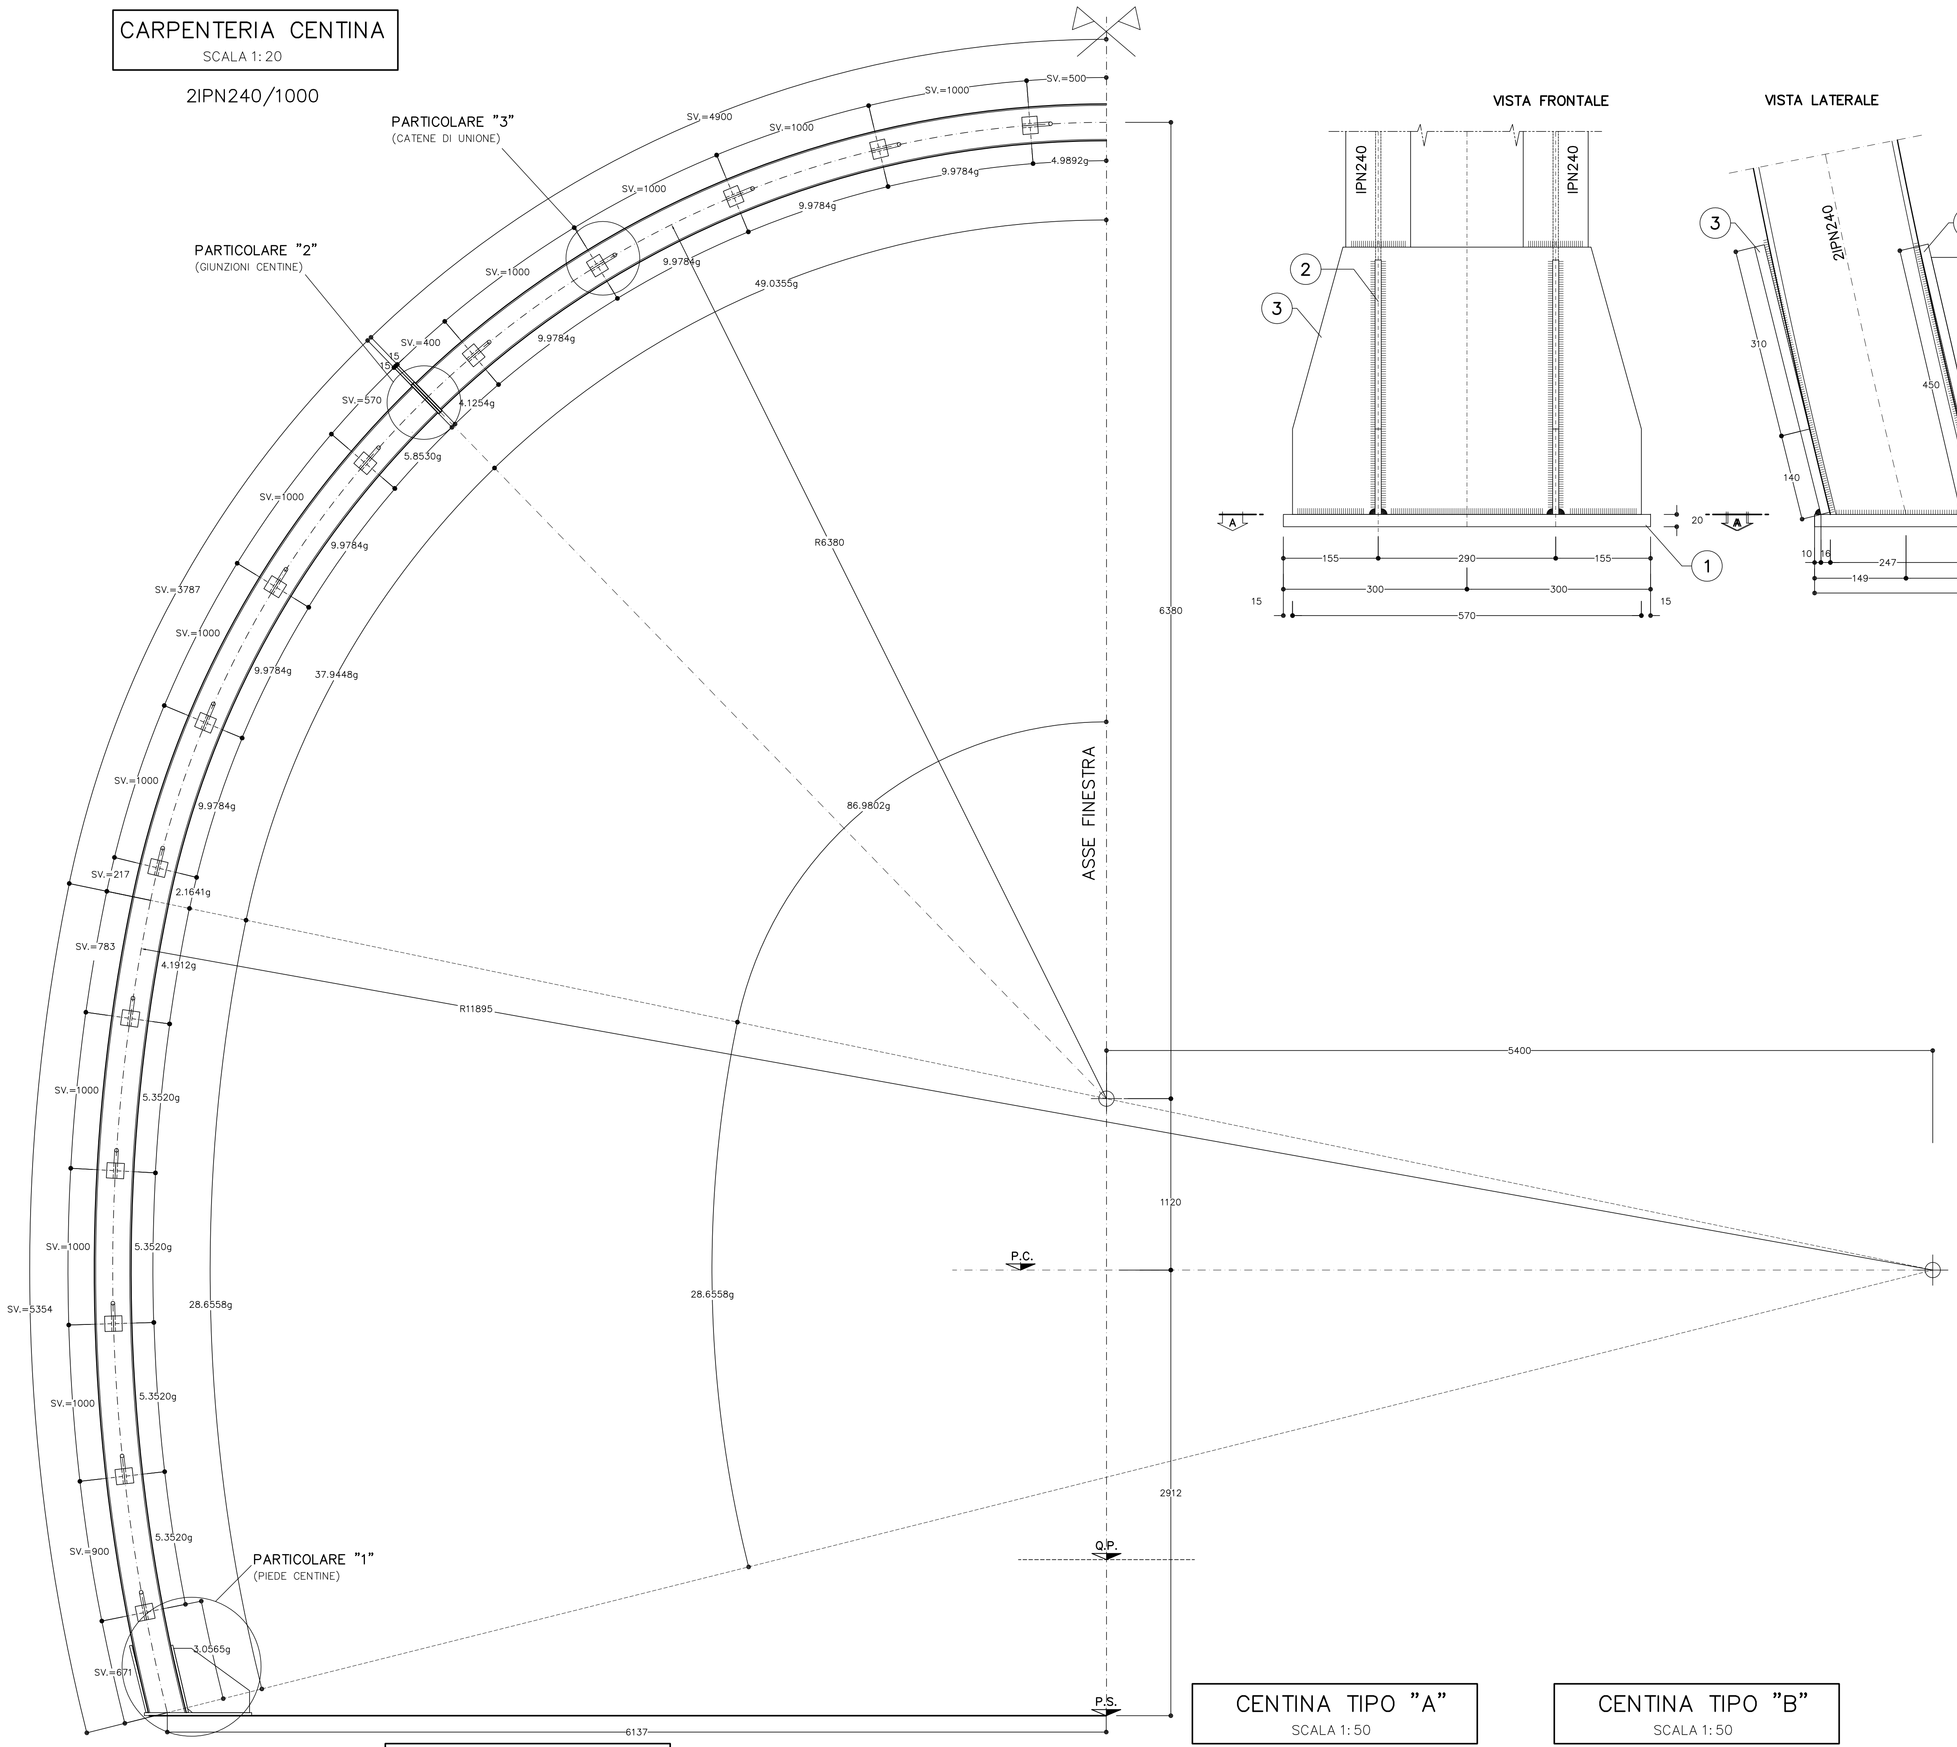

PARTICOLARE "1"
SCALA 1:5

PIEDE CENTINE

VISTA FRONTALE

VISTA LATERALE

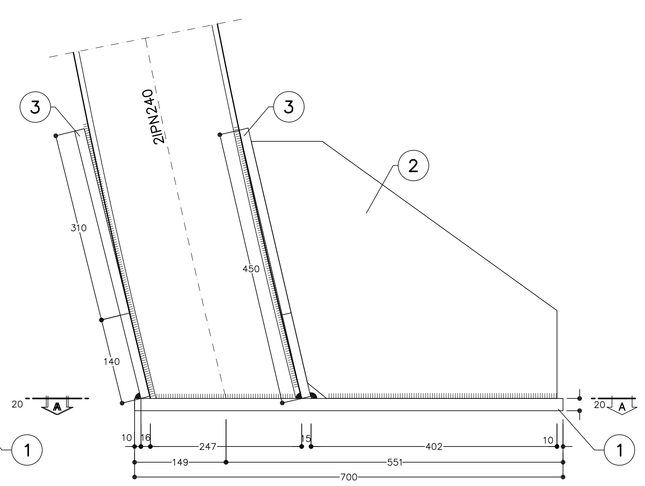

ESPLOSO PIASTRE
SCALA 1:5

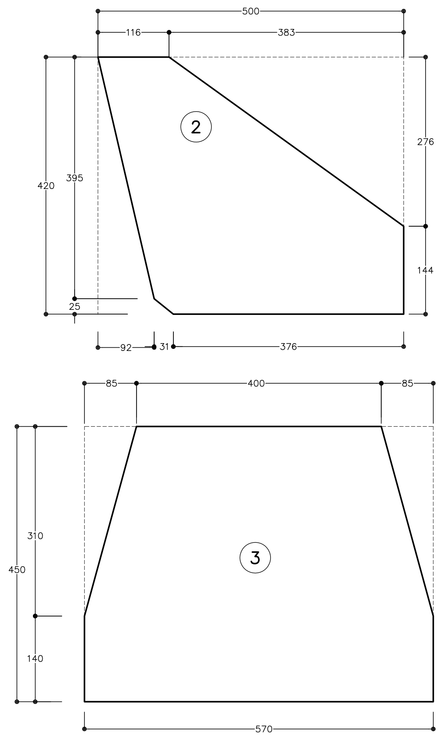

SEZIONE A-A

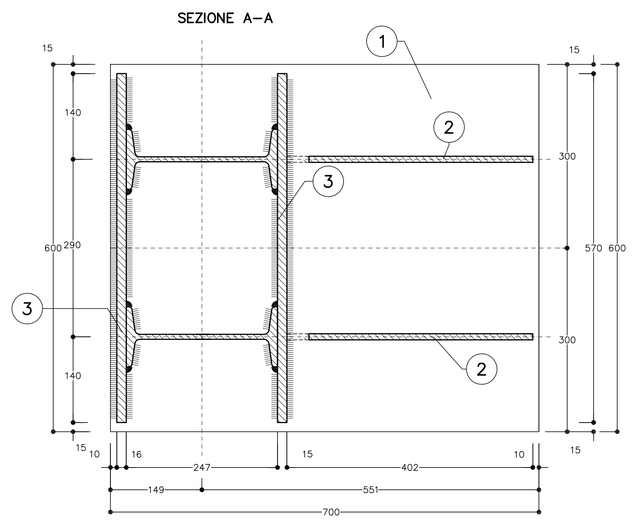

PARTICOLARE "2"
SCALA 1:5

GIUNZIONI CENTINE

SEZ. B-B

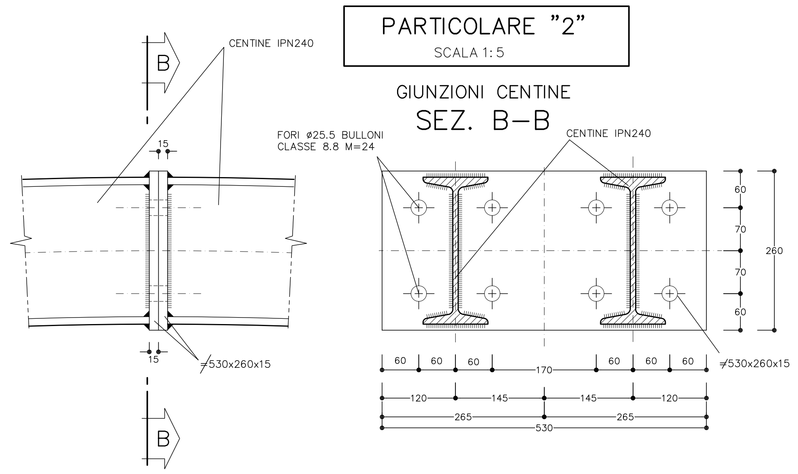

TABELLA PIASTRE (*)			
1	n°1+1	700x600x20	
2	n°2+2	VEDI ESPLOSO	Sp=15
3	n°2+2	VEDI ESPLOSO	Sp=15
4	n°2+2	VEDI ESPLOSO	Sp=15

(*1) QUANTITA' RIFERITE ALLA CENTINA COMPLETA

TABELLA MATERIALI	
ACCIAIO CENTINE/PROFILATI/CALASTRELLI	Fe 430 o superiore
ACCIAIO PIASTRE	Fe 430 o superiore
ACCIAIO CATENE CENTINE	Fe832K
BULLONI PIASTRE UNIONE CENTINE	Classe 8.8
ACCIAIO FAZZOLETTI	Fe 430 o superiore

NOTA BENE

- LE MISURE E GLI SVILUPPI DELLE CENTINE SONO CALCOLATI RISPETTO AI LORO ASSI, AL NETTO DELLE PIASTRE.
- LE MISURE SONO ESPRESSE IN MILLIMETRI
- PER LE TOLLERANZE DI COSTRUZIONE VEDI RELAZIONE TECNICA
- EVENTUALI DIFFERENZE TRA LE MISURE TOTALI E LE SOMMATORIE DELLE MISURE PARZIALI SONO DOVUTE AGLI ARROTONDAMENTI AUTOMATICI DI AUTOCAD
- IN ALTERNATIVA I BULLONI POTRANNO ESSERE INSTALLATI TRA LE CENTINE (IN TAL CASO IL PARTICOLARE "D" VERRA' OMESSO)

LEGENDA

– P.C.	PIANO DEI CENTRI
– Q.P.	PIANO FERRO
– Q.S.	QUOTA SCAVO

PARTICOLARE "3"
SCALA 1:5

UNIONE CENTINE

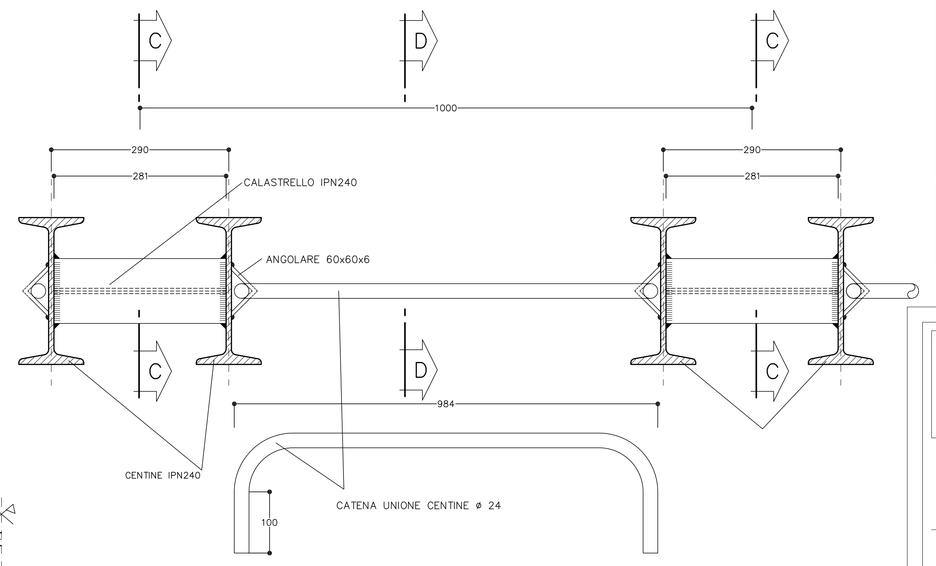

PARTICOLARE "D"
SCALA 1:5

TESTA BULLONI AD ANCORAGGIO CONTINUO

VISTA FRONTALE

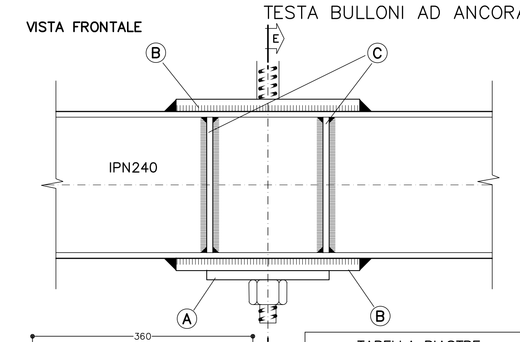

SEZ. E-E

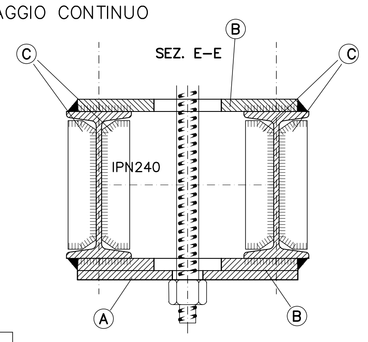

TABELLA PIASTRE		
A	n°1	200X360x15
B	n°1+1	300X360x20
C	n°4+4	210x46x10

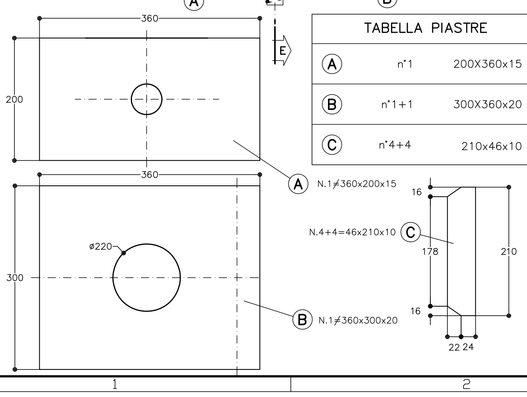

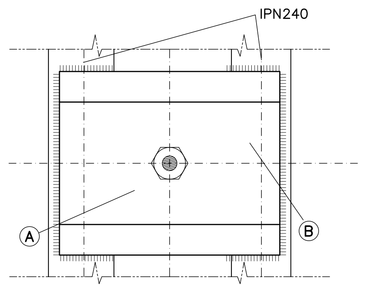

CENTINA TIPO "A"
SCALA 1:50

BULLONI FILA DISPARI

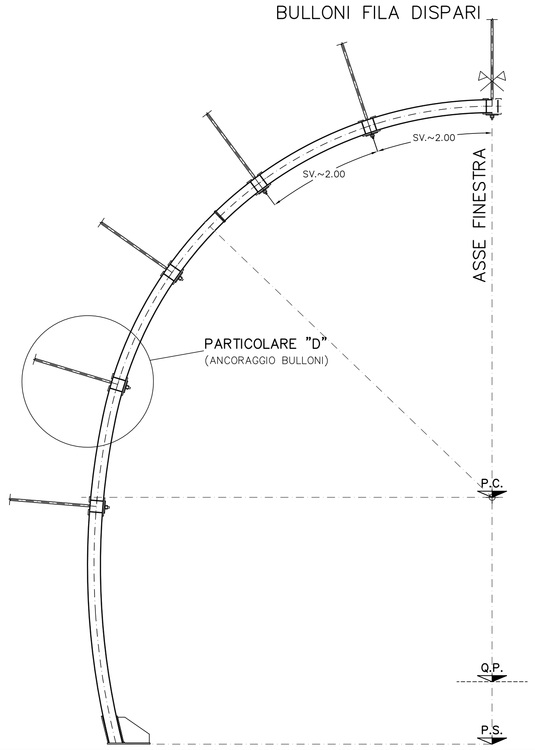

CENTINA TIPO "B"
SCALA 1:50

BULLONI FILA PARI

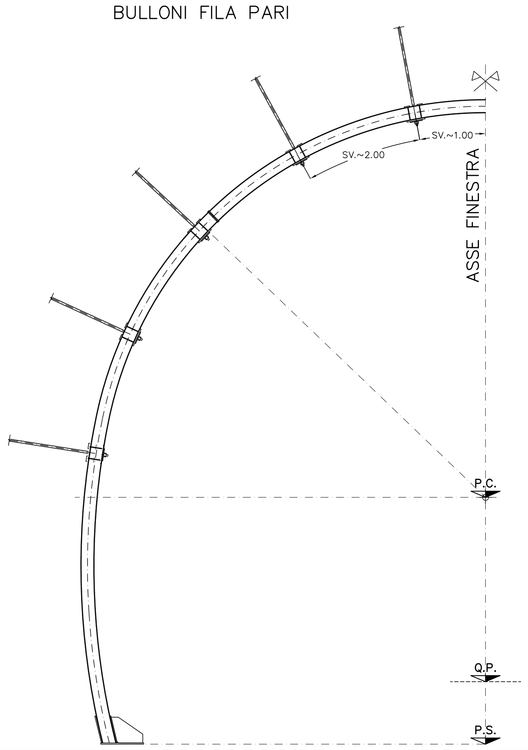

SEZ. C-C

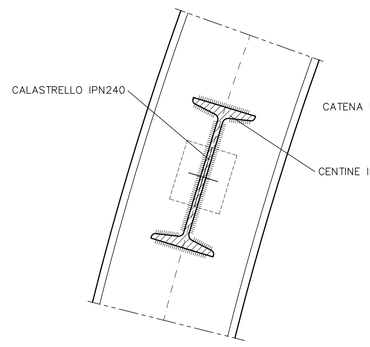

SEZ. D-D

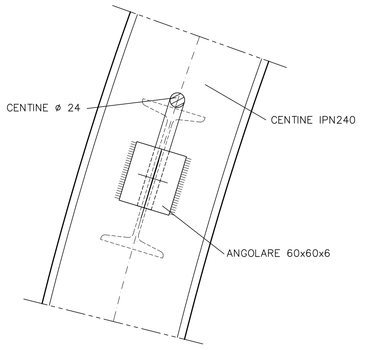

COMMITTENTE:

RFI RETE FERROVIARIA ITALIANA
GRUPPO FERROVIE DELLO STATO ITALIANE

ALTA SORVEGLIANZA:

ITALFERR
GRUPPO FERROVIE DELLO STATO ITALIANE

GENERAL CONTRACTOR:

Consorzio Cociv
Consorzio Collegamenti Integrati Veloci

INFRASTRUTTURE FERROVIARIE STRATEGICHE DEFINITE DALLA LEGGE OBIETTIVO N.443/01

TRATTA A.V./A.C. TERZO VALICO DEI GIOVI
PROGETTO DEFINITIVO

GALLERIA NATURALE
CUNICOLO VAL LEMME
PROGR.17+738
CARPENTERIA CENTINA 2IPN240
SEZIONE TIPO B4/1

GENERAL CONTRACTOR	ITALFERR S.p.A.	SCALA:
Consorzio Cociv Project Manager Ing. [illegible] Data: 26/03/2012		1:5 – 1:20 – 1:50

COMMESSA	LOTTO	FASE	ENTE	TIPO DOC.	OPERA/DISCIPLINA	PROGR.	REV.
A301	00	D	CV	WZ	GN14QX	004	E

PROGETTAZIONE

Rev.	Descrizione emissione	Redatto	Data	Verificato	Data	Progettista integratore	Data	IL PROGETTISTA
B00	EMISSIONE EX ART.4 D.lgs 190/02	Fantauzzi	15/06/05	Bellocchio	15/06/05	Ognibene	15/06/05	Ing. E. Ghiglandi
E00	Adeguamento sicurezza in galleria	Ing. W. Frandino	16/03/2012	Ing. F. Cola	20/03/2012	Ing. E. Paggini	23/03/2012	ORDINE DEGLI INGEGNERI DELLA PROVINCIA DI MILANO – Dott. Ing. GHIGLANDI ENRICO – Sez. A – Settore: a) Civile e Ambientale – n. A 16967 – MILANO
								Data: 26/03/2012

n. Elab.

Nome File: A301-00-D-CV-WZ-GN14-QX-004_E00

CUP: F81H92000000008

DATA: 14.03.12
REDATTO:
NOME FILE: 1220050
FATT. PLOT: 1 = 1