


PLANIMETRIA  
SCALA 1:500  
FASE 1

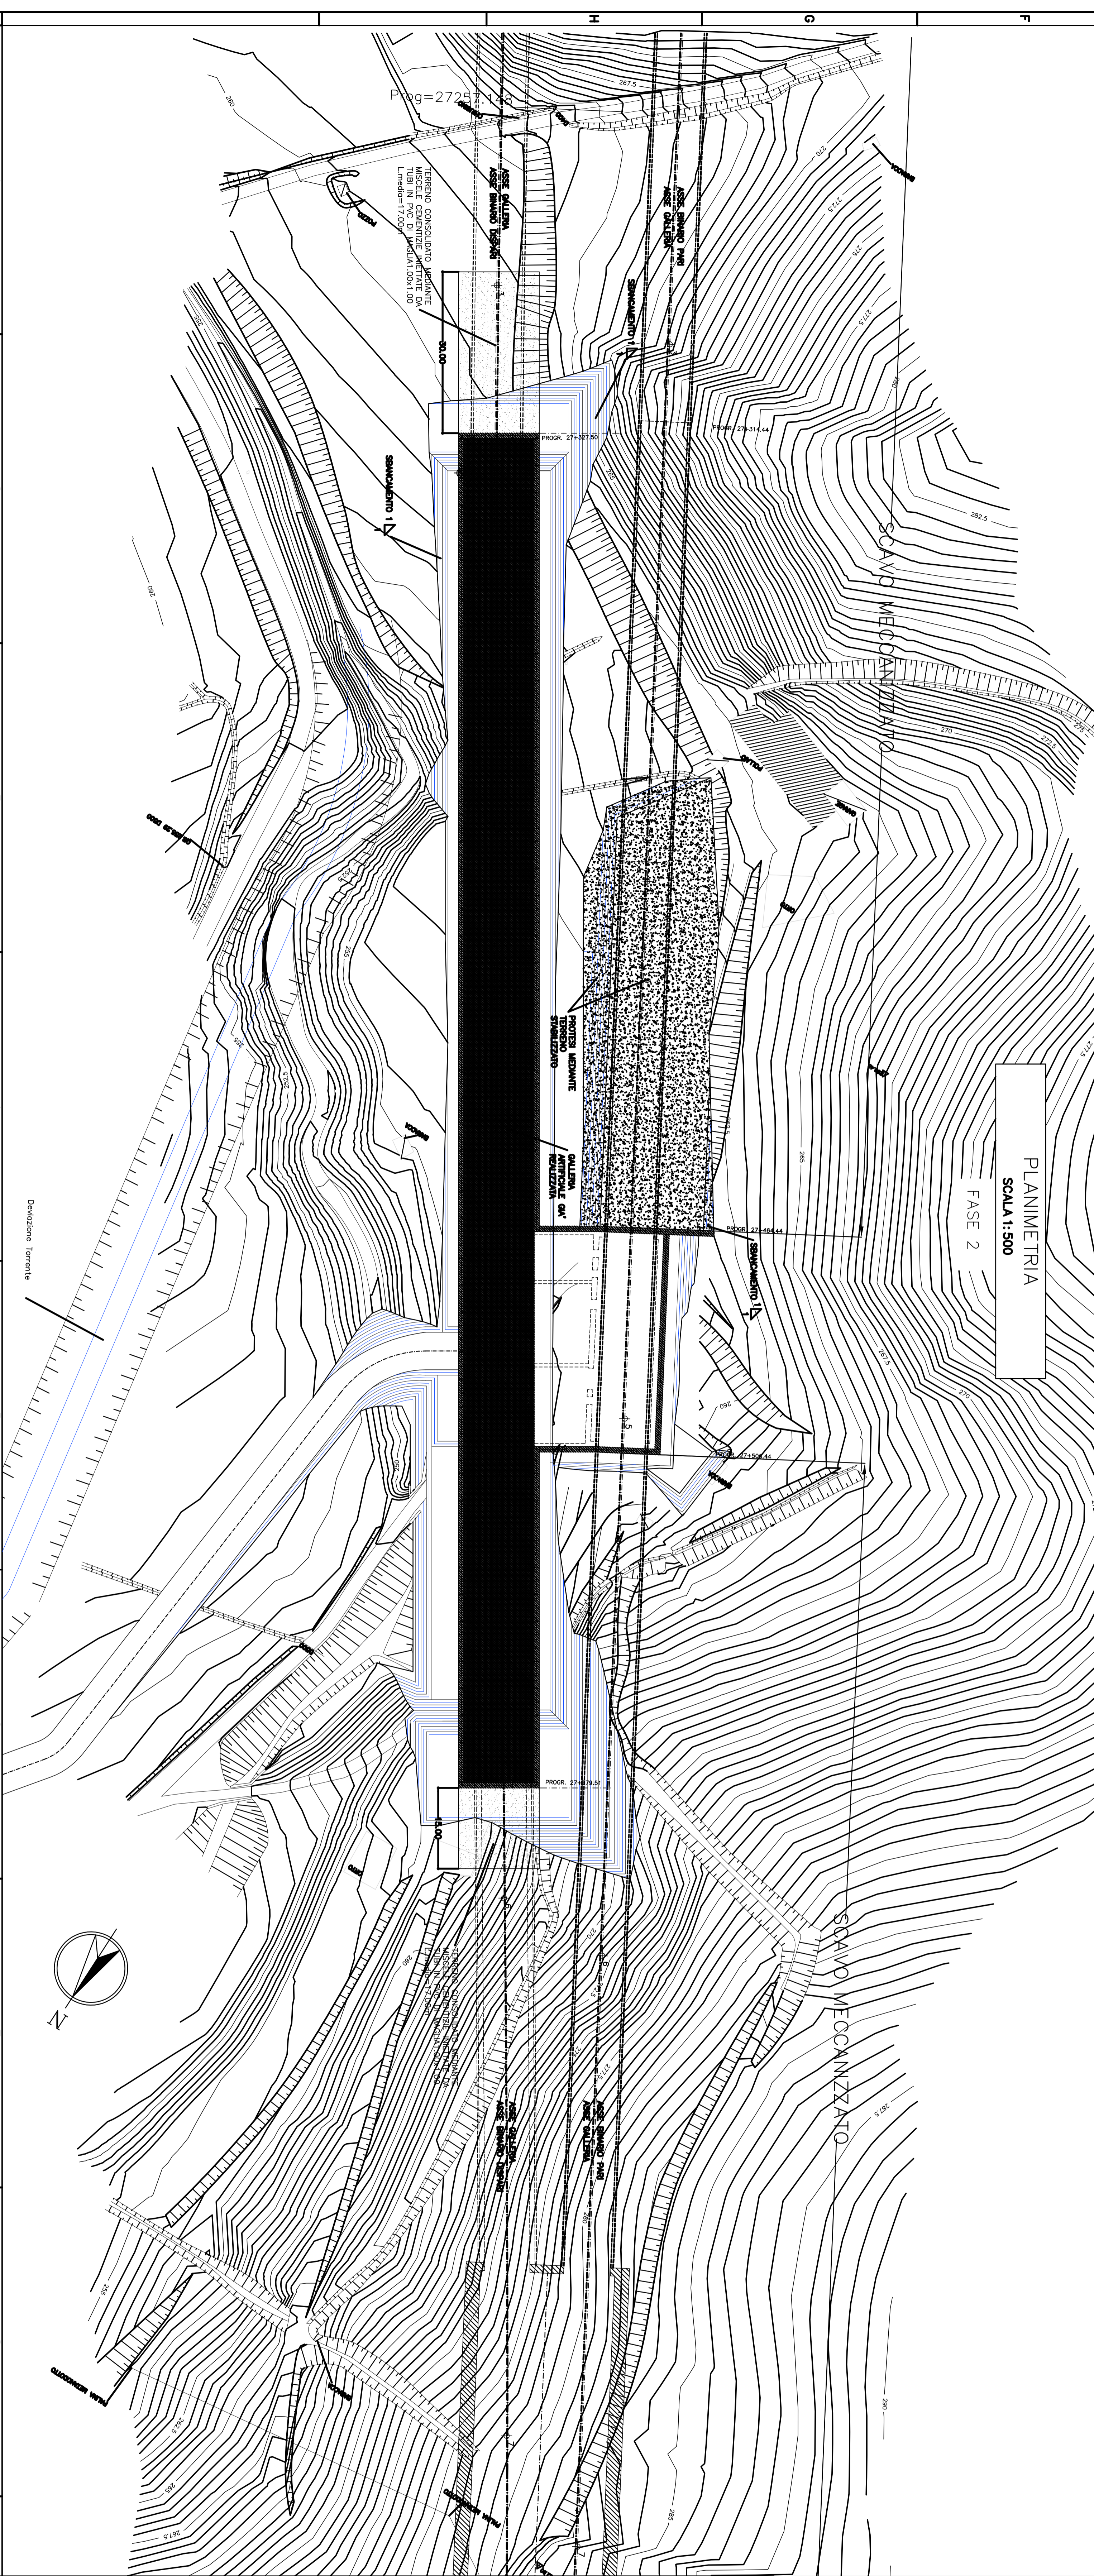

PLANIMETRIA  
SCALA 1:500  
FASE 2

NOTA BENE  
- PER IL RIMBORSO FINIRE VERBARE EUROPEI RELATIVI AL PROGETTO DEL POZZO  
CORSIA NUMERO

<b>COMITENTE</b>		<b>SRFI</b> Società per Azioni GRUPPO FERROVIE ITALIANE GRUPPO FERROVIE DELLO STATO ITALIANO																	
<b>ALTA SPREGLIANZI</b>		<b>ITALFERR</b> GRUPPO FERROVIE ITALIANE																	
<b>GENERAL CONTRACTOR:</b>																			
<b>COIV</b> COIV S.p.A. Via S. Maria, 10 - 00187 Roma (RM)																			
INFRASTRUTTURE FERROVIARIE STRATEGICHE DEFINITE DALLA LEGE OBBLIGO N.443/01 TRATTA AV/A/C - TERZO VALICO DEI GIOVI PROGETTO DEFINITIVO GALLERIA NATURALE DI VALICO PROTESI PLANIMETRIA GENERALE																			
<b>GENERAL CONTRACTOR:</b>		<b>ITALFER S.p.A.</b>																	
<b>COIV</b>		<b>SCALA</b> 1:500																	
<table border="1"> <tr> <th>PROGETTO</th> <th>DATA</th> <th>REVISIONE</th> <th>REVISIONE</th> <th>REVISIONE</th> <th>REVISIONE</th> <th>REVISIONE</th> <th>REVISIONE</th> </tr> <tr> <td>A301</td> <td>00</td> <td>D</td> <td>CV</td> <td>A9</td> <td>S114VX</td> <td>001</td> <td>F</td> </tr> </table>				PROGETTO	DATA	REVISIONE	REVISIONE	REVISIONE	REVISIONE	REVISIONE	REVISIONE	A301	00	D	CV	A9	S114VX	001	F
PROGETTO	DATA	REVISIONE	REVISIONE	REVISIONE	REVISIONE	REVISIONE	REVISIONE												
A301	00	D	CV	A9	S114VX	001	F												