


SEZIONE TIPO  
SCALA 1:50

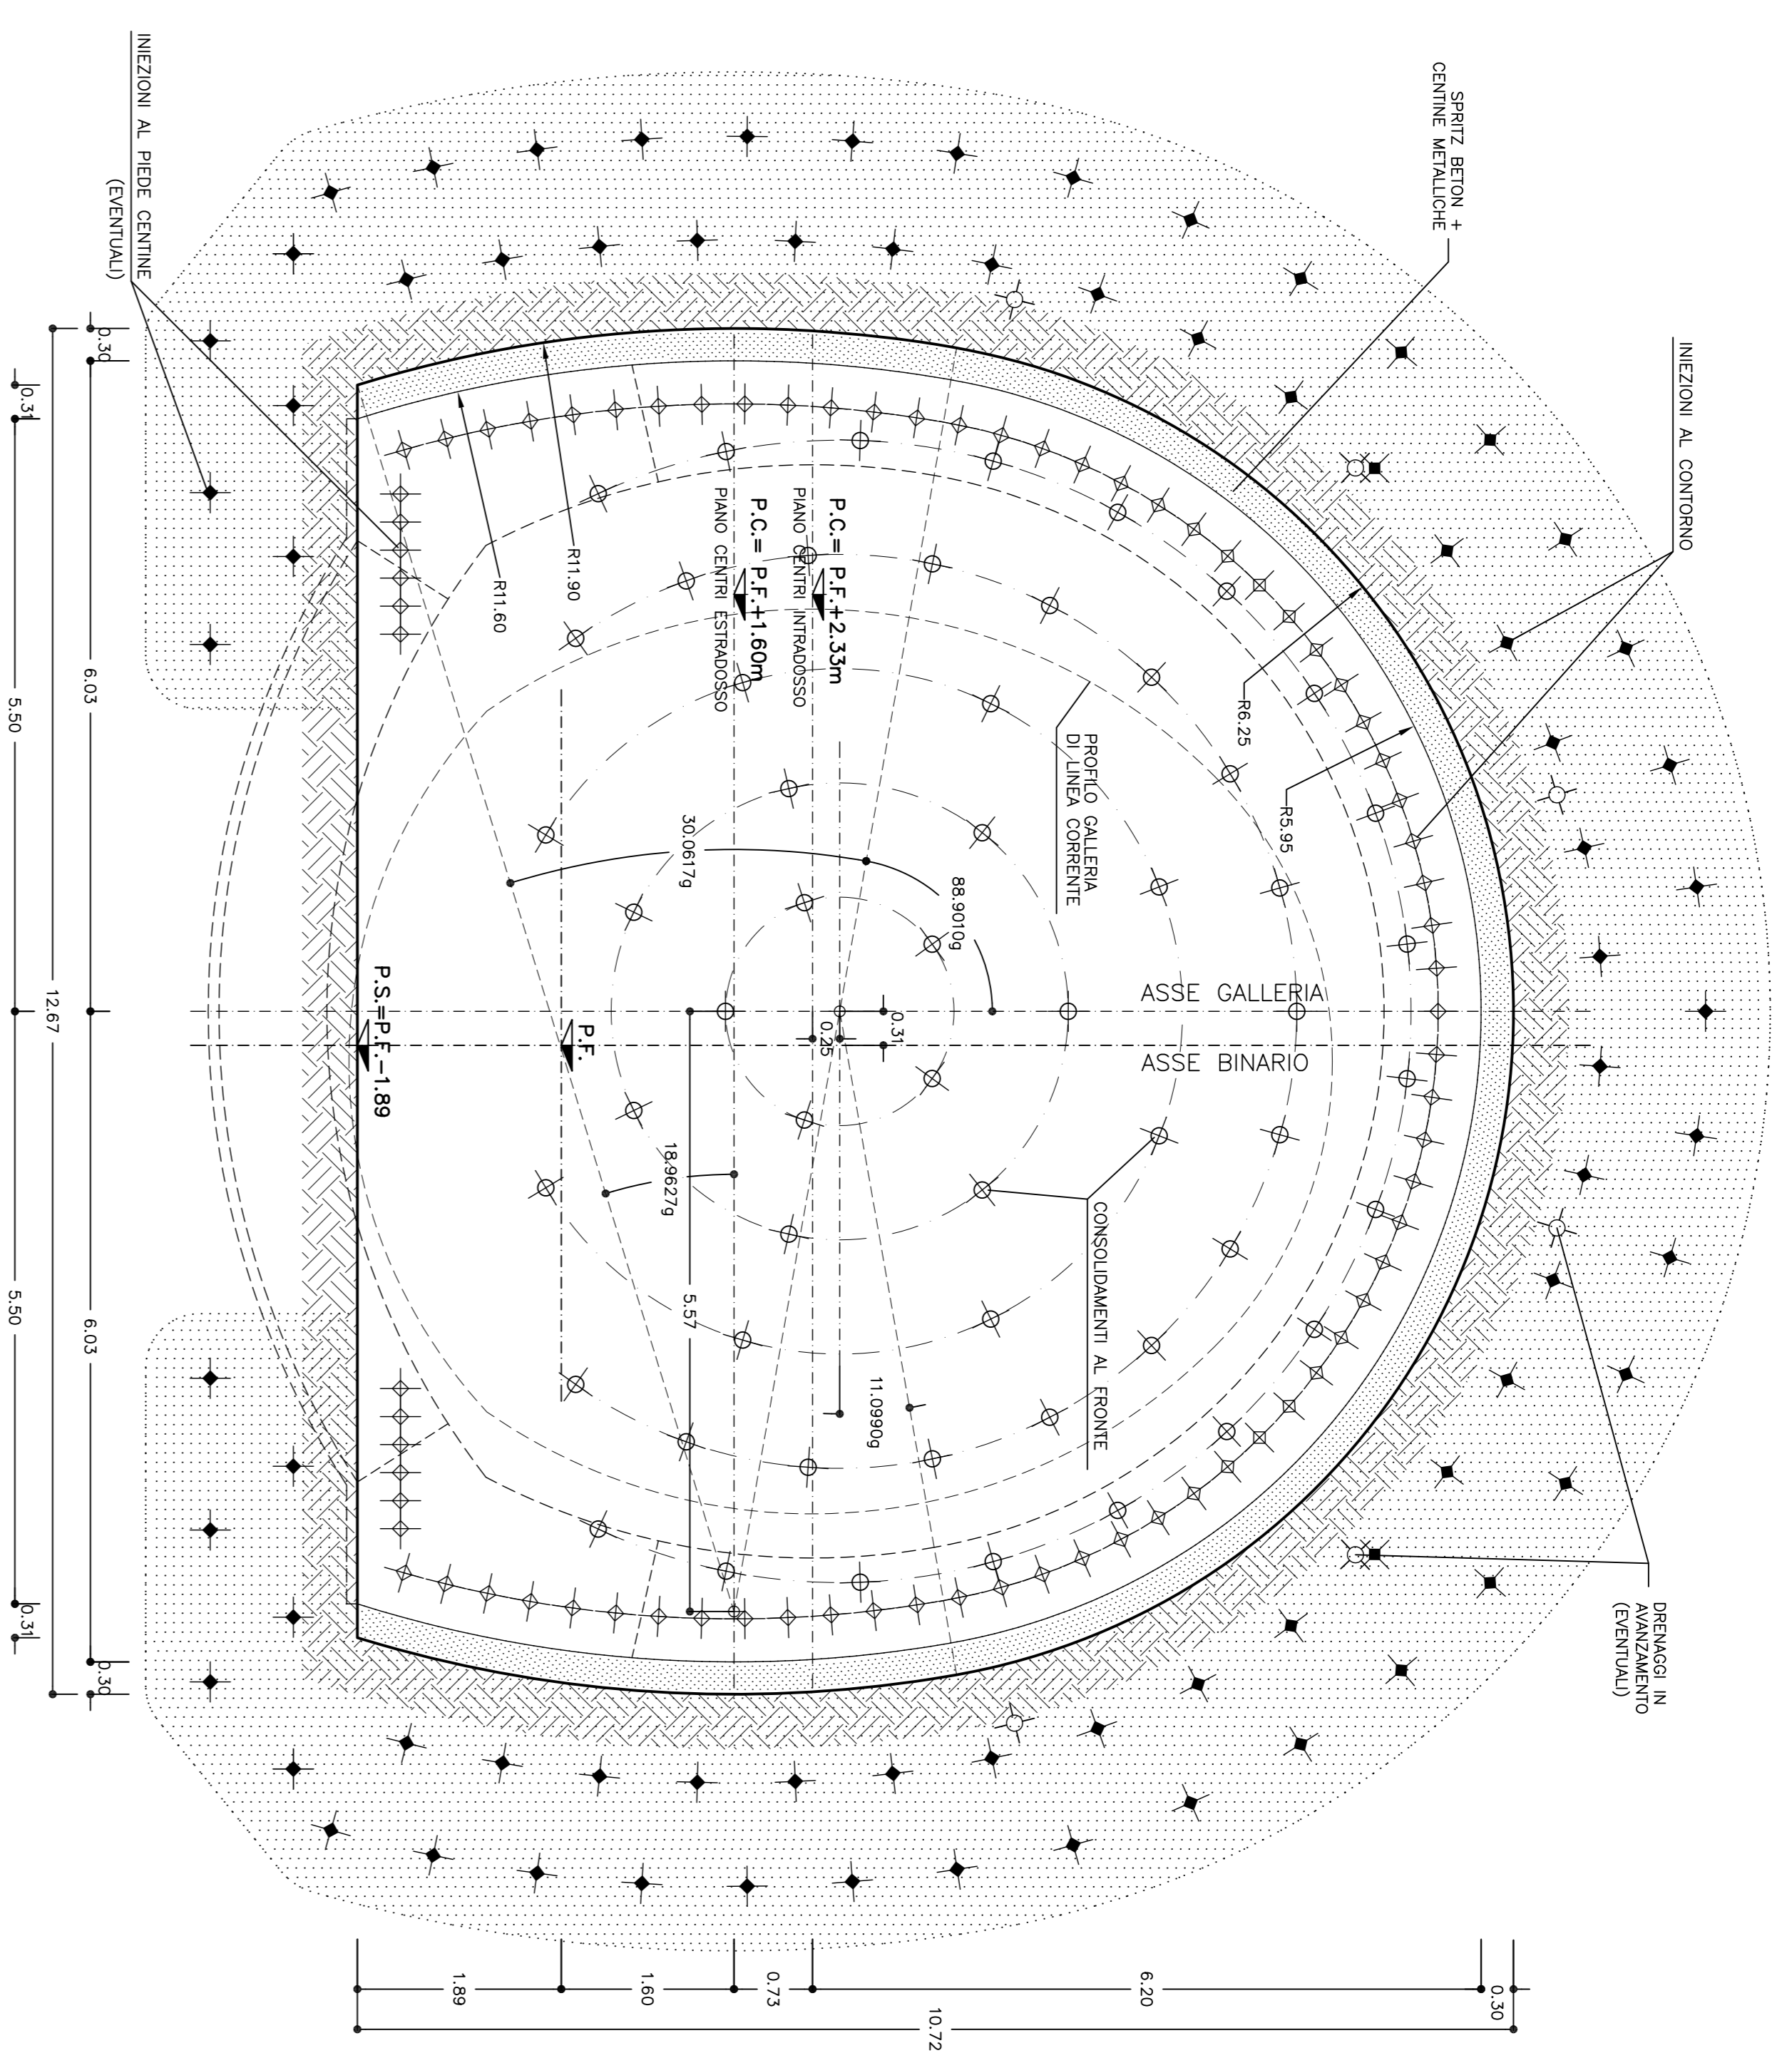






SEZIONE TIPO  
SCALA 1:50

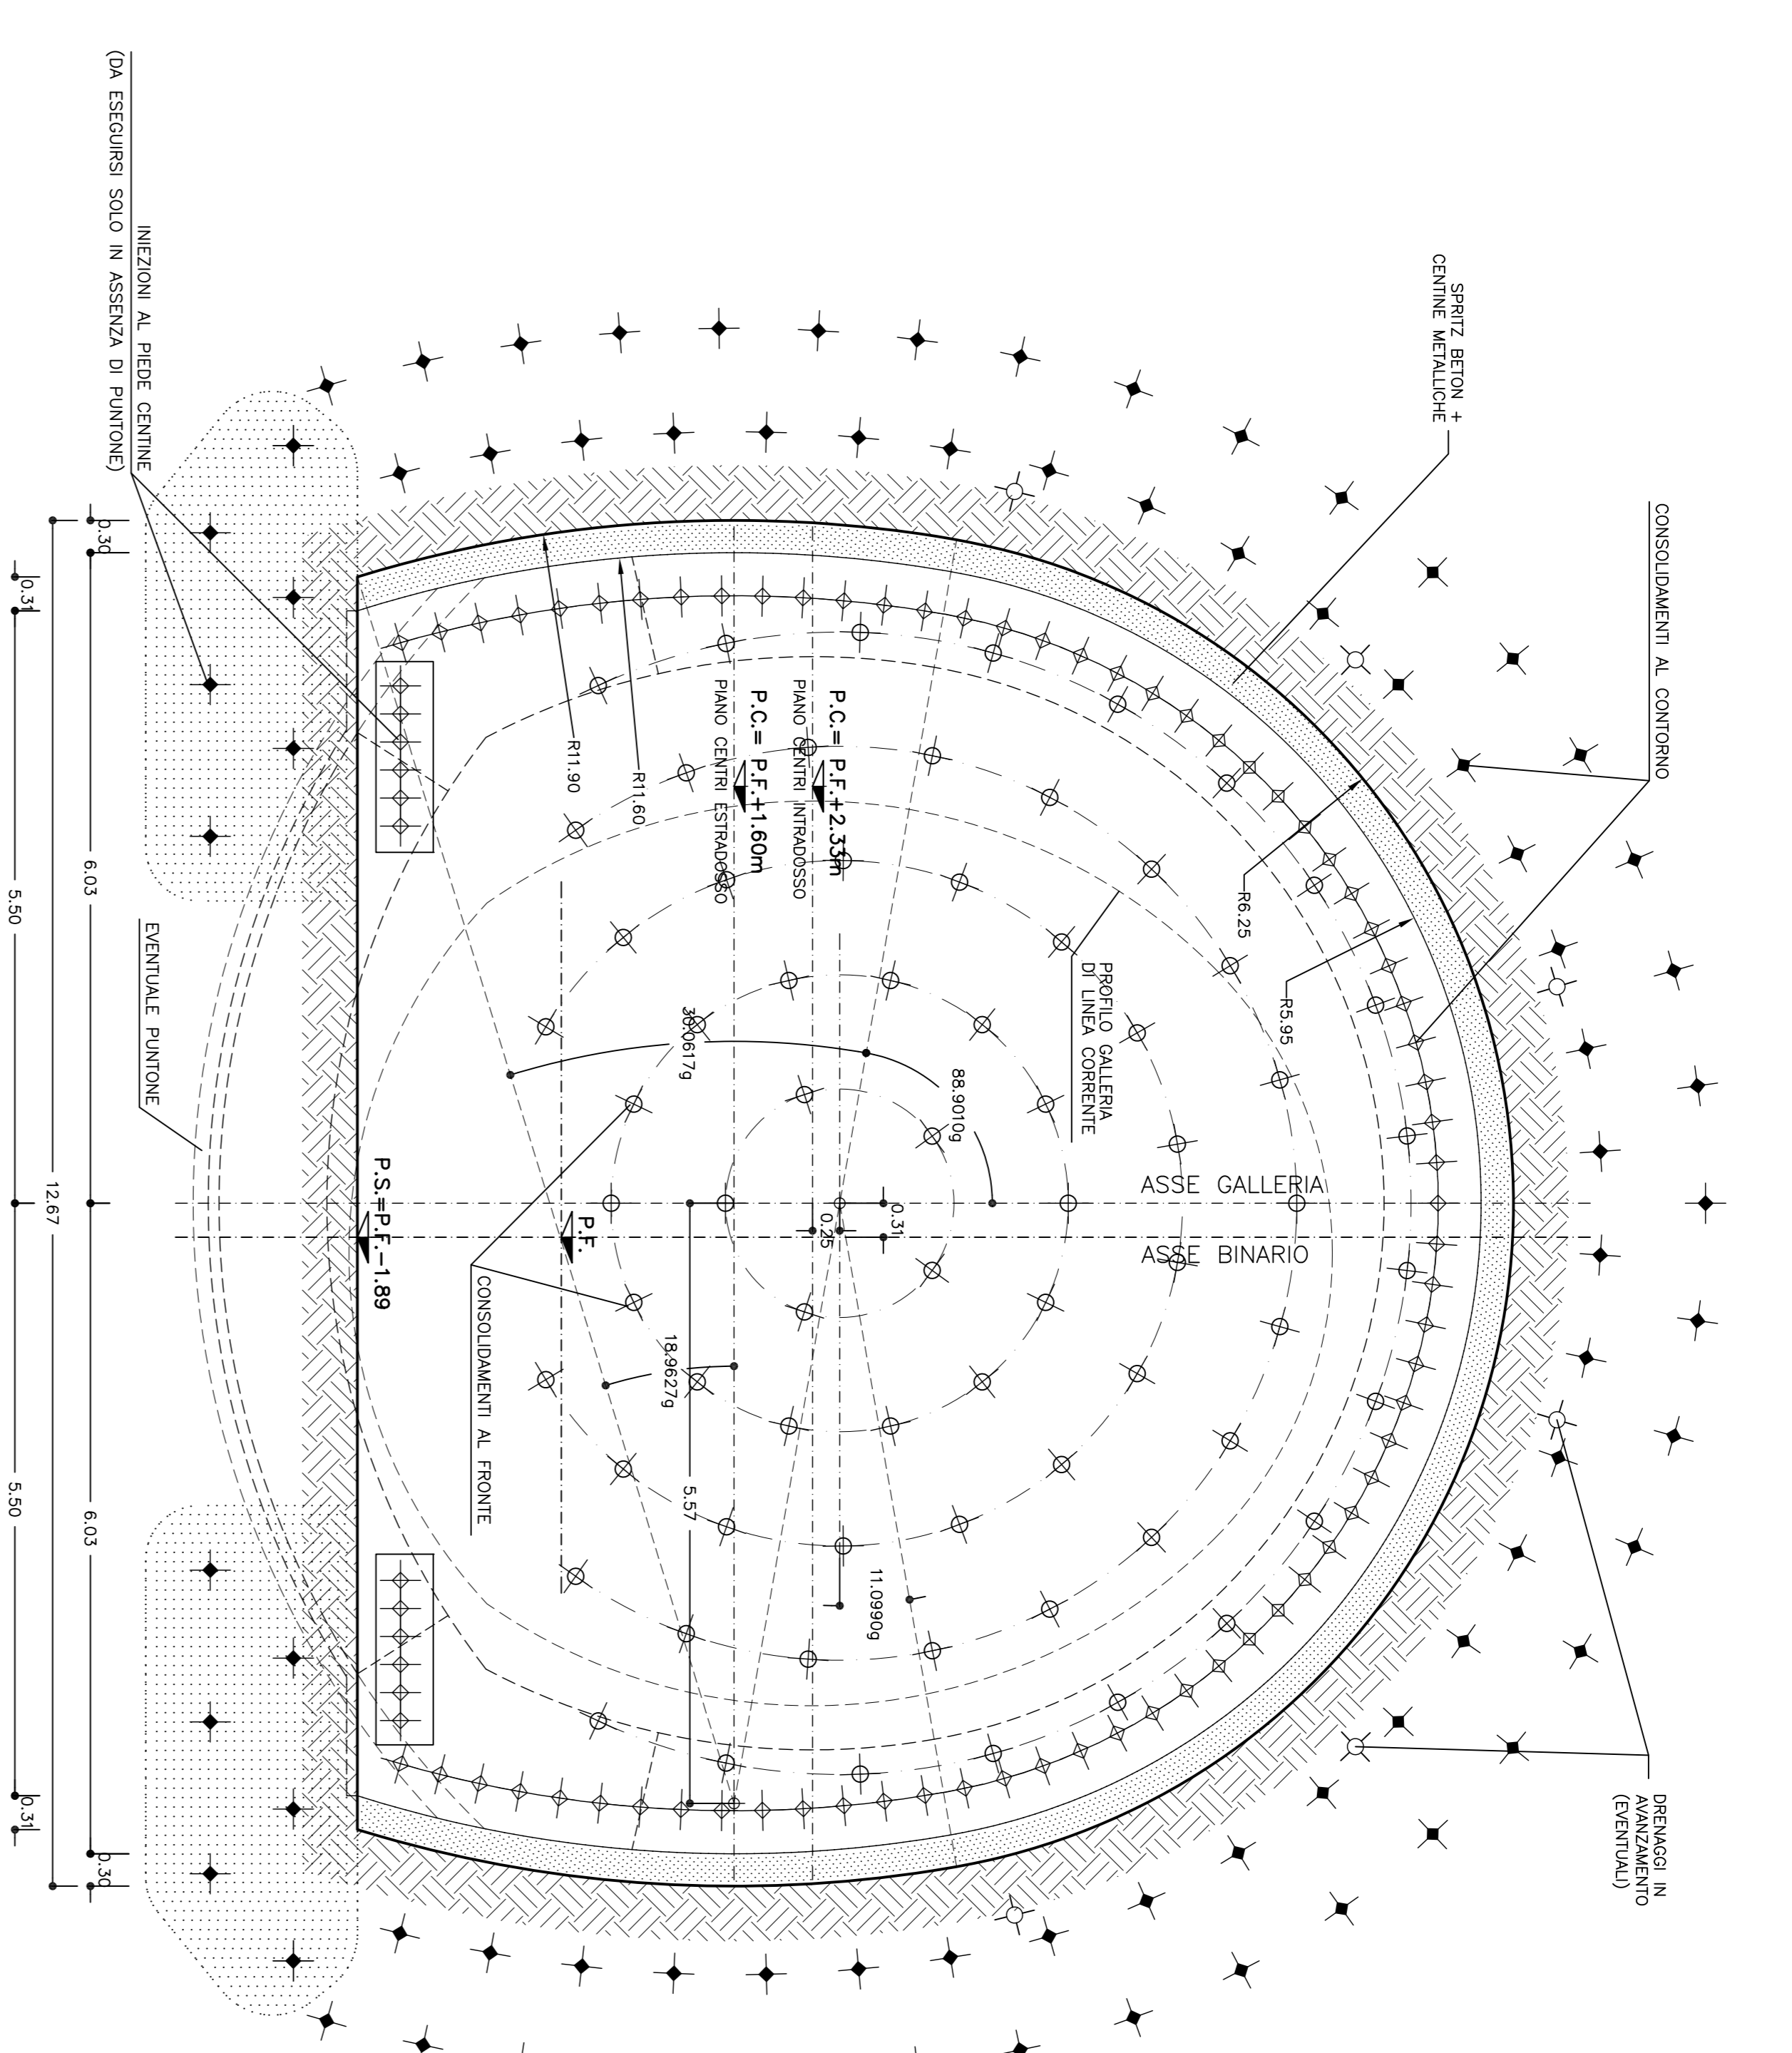






















**COMITENTE:**

**ATA SOVRIGLIANZA:**

**GENERAL CONTRACTOR:**

**INFRASTRUTTURE FERROVIARIE STRATEGICHE DEFINITE DALLA LEGGE OBBIETTIVO N.443/01**

**TRATTA A.V./A.C. TERZO VALICO DI GIOVI**

**PROGETTO DEFINITIVO**

**GALLERIA NATURALE DI VALICO**

**AREA DI SICUREZZA VAL LEMME**

**SEZIONE FERMATA AREA DI SICUREZZA BD**

**SCAVI E CONSOLIDAMENTI**

**SEZIONE TIPO C2 E C4**

**GENERAL CONTRACTOR:**

**COOP**

**SCALE:** 1:50

**CONTRATTO:** 00

**PRODOTTORE:** 01

**REDAZIONE:** 02

**VERIFICA:** 03

**APPROVAZIONE:** 04

**DATA:** 28.08.12