SEZIONE B–B
SCALA 1:100

PIANTA

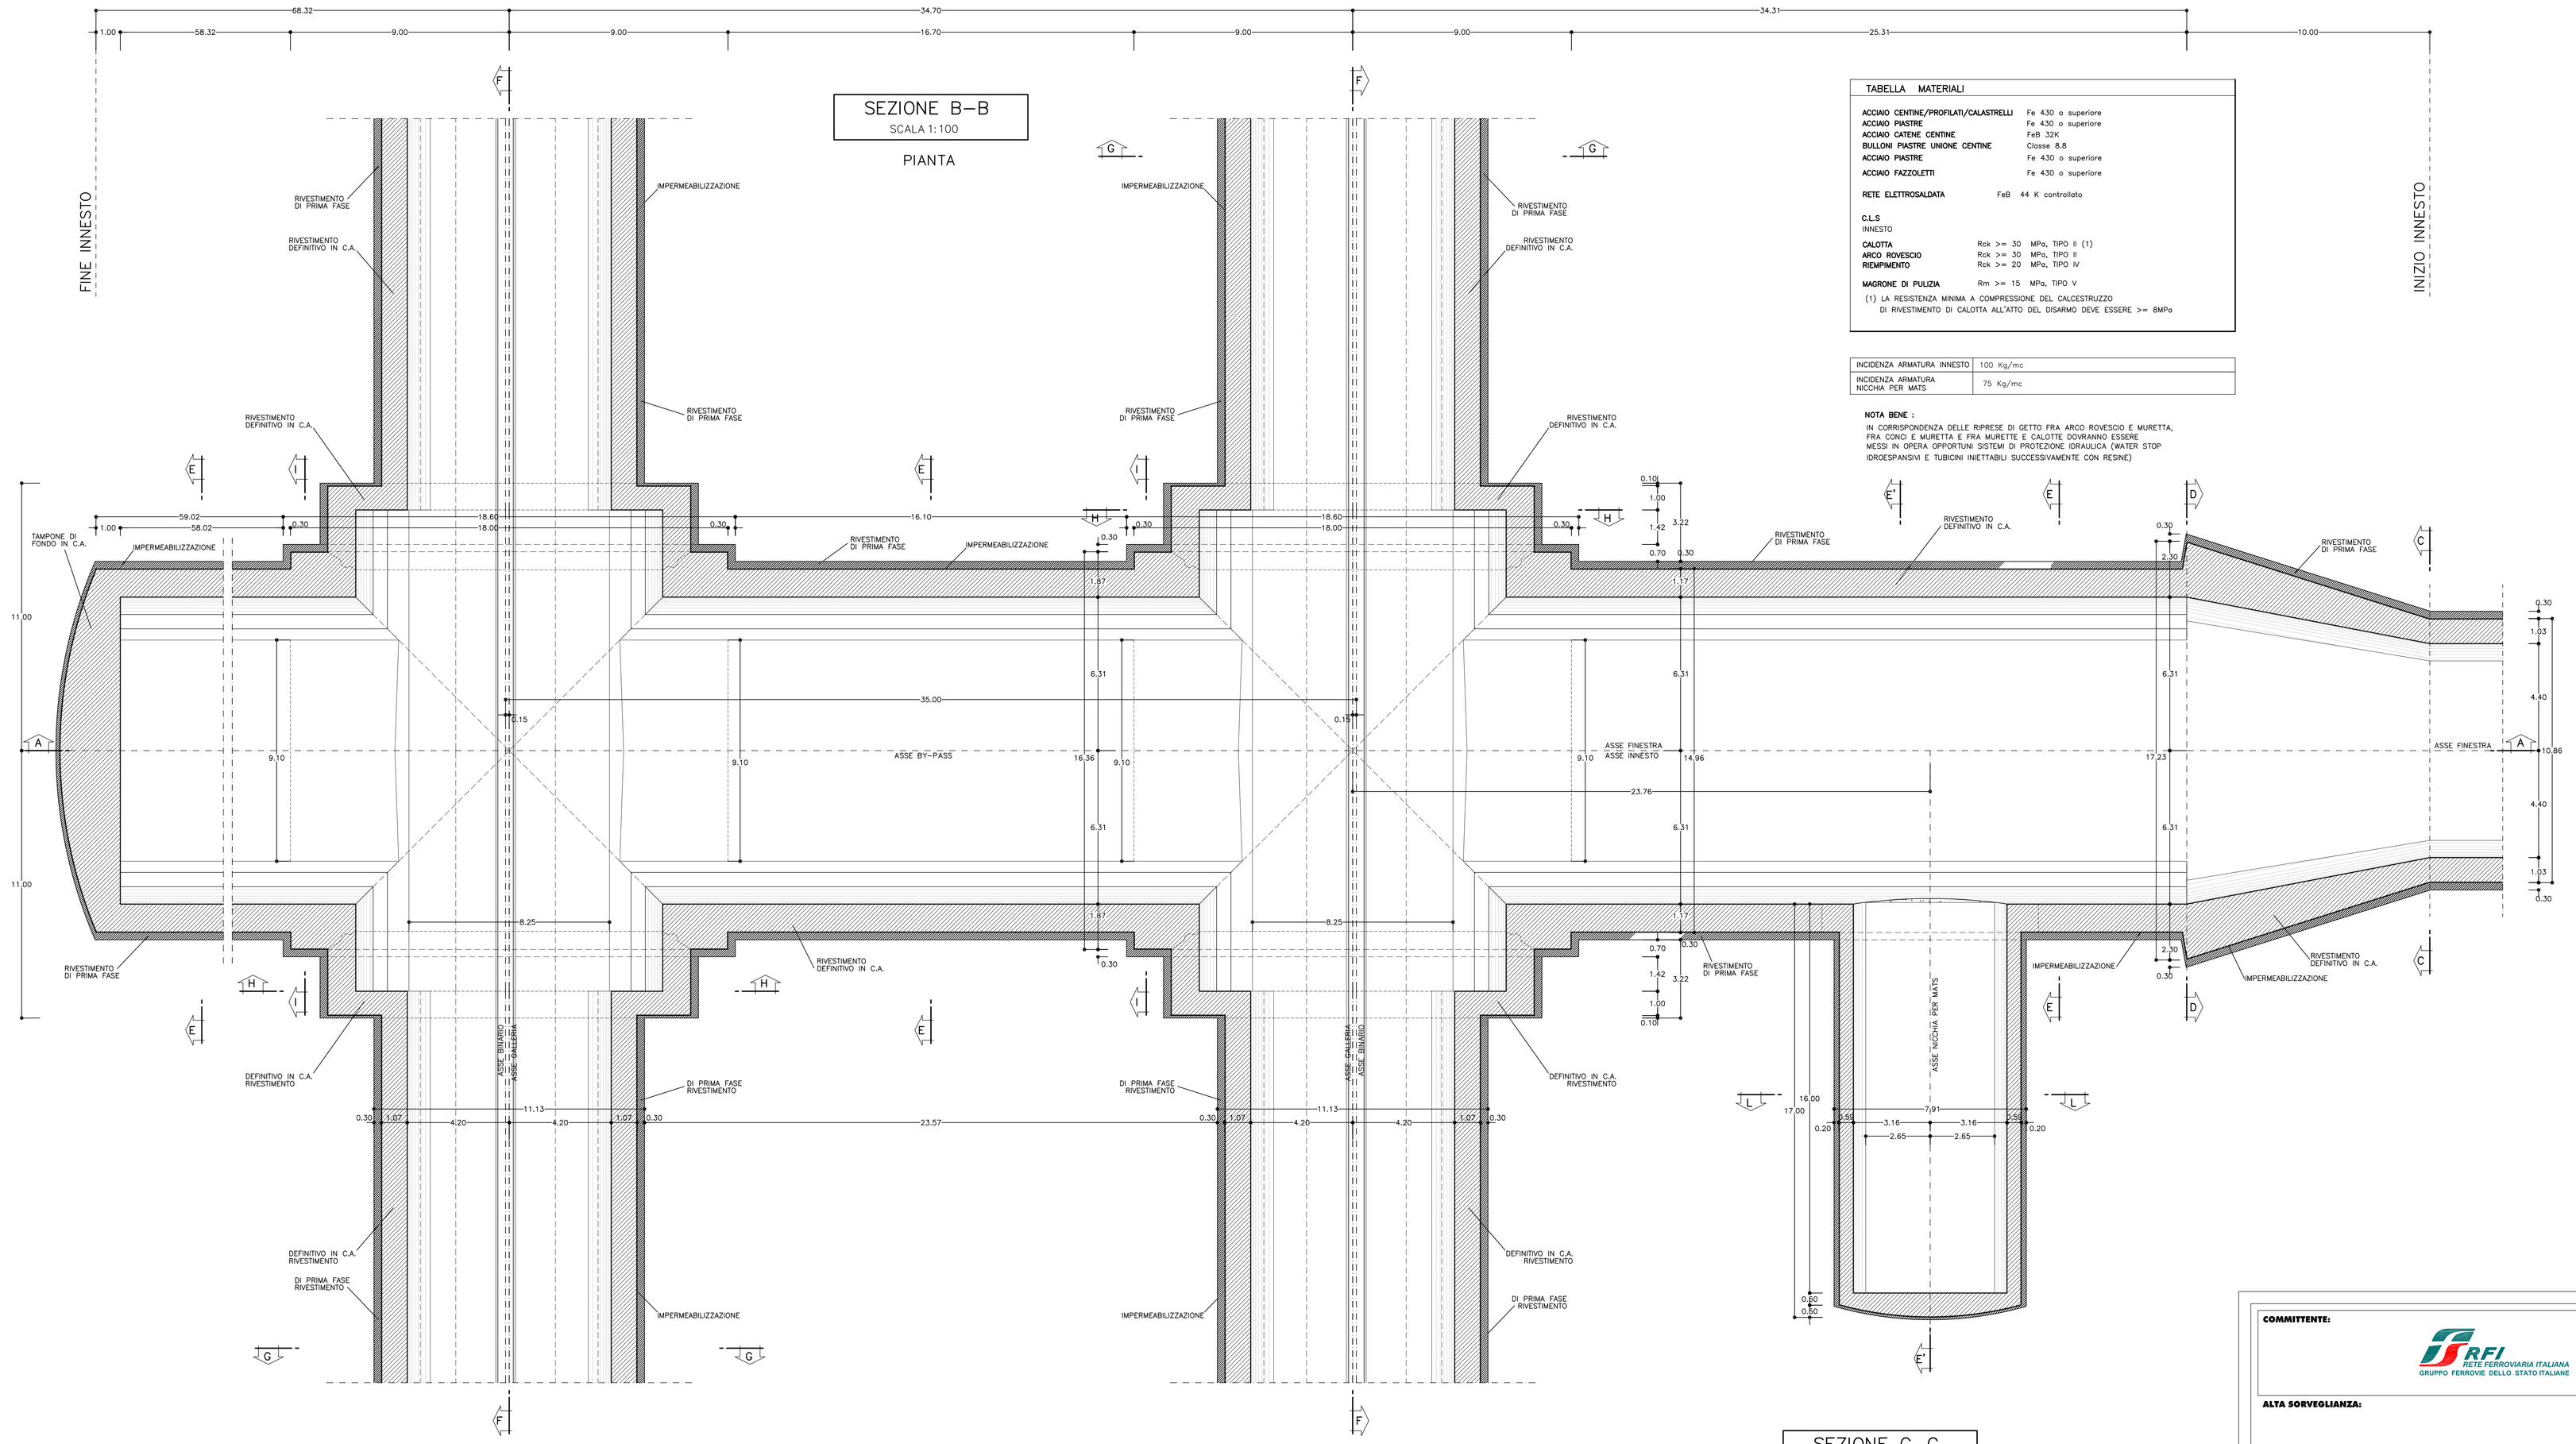

TABELLA MATERIALI

ACCIAIO CENTINE/PROFILATI/CALASTRELLI	Fe 430 o superiore
ACCIAIO PIASTRE	Fe 430 o superiore
ACCIAIO CATENE CENTINE	FeB 32K
BULLONI PIASTRE UNIONE CENTINE	Classe 8.8
ACCIAIO PIASTRE	Fe 430 o superiore
ACCIAIO FAZZOLETTI	Fe 430 o superiore
RETE ELETTROSALDATA	FeB 44 K controllato
C.L.S	
INNESTO	
CALOTTA	Rck >= 30 MPa, TIPO II (1)
ARCO ROVESCIO	Rck >= 30 MPa, TIPO II
RIEMPIMENTO	Rck >= 20 MPa, TIPO IV
MAGRONE DI PULIZIA	Rm >= 15 MPa, TIPO V

(1) LA RESISTENZA MINIMA A COMPRESSIONE DEL CALCESTRUZZO DI RIVESTIMENTO DI CALOTTA ALL'ATTO DEL DISARMO DEVE ESSERE >= 8MPa

INCIDENZA ARMATURA INNESTO	100 Kg/mc
INCIDENZA ARMATURA NICCHIA PER MATS	75 Kg/mc

NOTA BENE :

IN CORRISPONDENZA DELLE RIPRESE DI GETTO FRA ARCO ROVESCIO E MURETTA, FRA CONCI E MURETTA E FRA MURETTE E CALOTTE DOVRANNO ESSERE MESSI IN OPERA OPPORTUNI SISTEMI DI PROTEZIONE IDRAULICA (WATER STOP IDROESPANSIVI E TUBICINI INIETTABILI SUCCESSIVAMENTE CON RESINE)

SEZIONE E'–E'
SCALA 1:100

SEZIONE INNESTO E BY–PASS TIPO 2
IN CORRISPONDENZA NICCHIA PER MATS

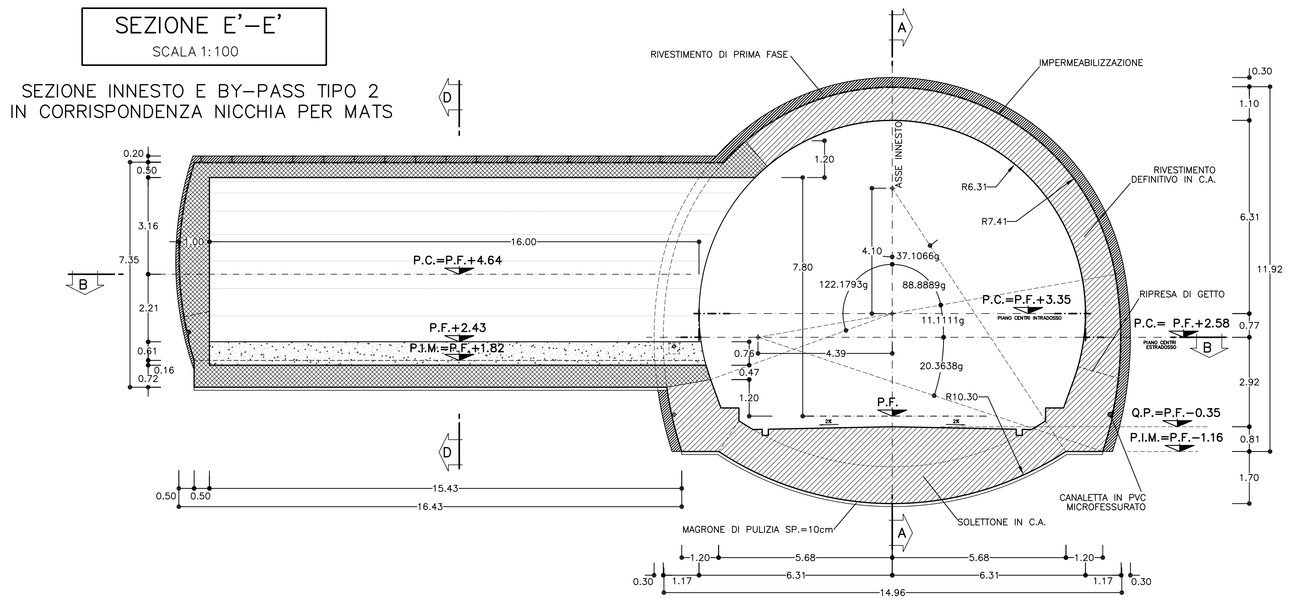

SEZIONE L–L
SCALA 1:100

NICCHIA PER MATS

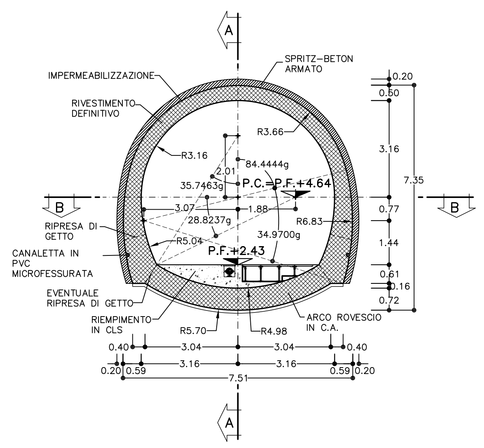

SEZIONE C–C
SCALA 1:100

SEZIONE DI ALLARGO
MINIMA: TIPO 1

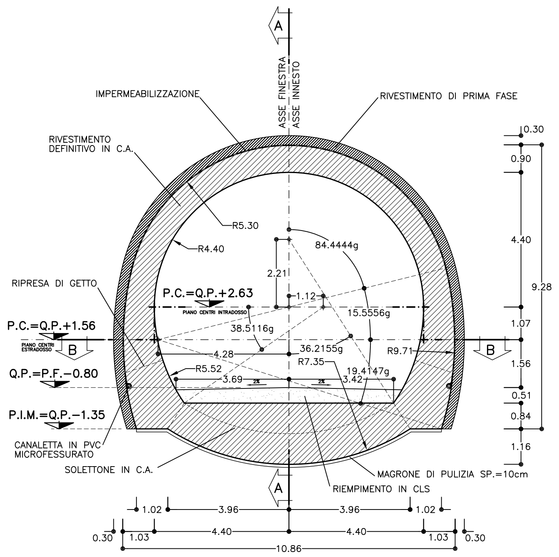

COMMITTENTE:

RFI RETE FERROVIARIA ITALIANA
GRUPPO FERROVIE DELLO STATO ITALIANE

ALTA SORVEGLIANZA:

ITALFERR
GRUPPO FERROVIE DELLO STATO ITALIANE

GENERAL CONTRACTOR:

Consorzio Cociv
Collegamenti Integrati Veloci

INFRASTRUTTURE FERROVIARIE STRATEGICHE DEFINITE DALLA LEGGE OBIETTIVO N.443/01

TRATTA A.V./A.C. TERZO VALICO DEI GIOVI
PROGETTO DEFINITIVO

GALLERIA NATURALE

FINESTRA POLCEVERA

INNESTI CON GALLERIA DI LINEA

CARPENTERIA – TAV.1/2

GENERAL CONTRACTOR	ITALFERR S.p.A.	SCALA:
Consorzio Cociv, Project Manager Ing. Alessandro Mazzi		1:100
Duvc: 07/06/2012		

COMMESSA	LOTTO	FASE	ENTE	TIPO DOC	OPERA/DISCIPLINA	PROGR	REV
A301	00	D	CV	BA	GN15DX	001	F

PROGETTAZIONE

Rev.	Descrizione emissione	Redatto	Data	Verificato	Data	Progettista Integratore	Data	IL PROGETTISTA
B00	EMISSIONE EX ART. 4 D.lgs 190/02	Fantauzzo	15/06/05	Bellicchio	15/06/05	Ognibene	15/06/05	Ing. E. Ghiaffarilli
E00	Adeguamento sicurezza in galleria	Ing. M. Fiordiso	16/03/2012	Ing. F. Colla	20/03/2012	Ing. E. Pagani	23/03/2012	
F00	Emissione per affinamenti progettuali	Ing. M. Fiordiso	06/06/2012	Ing. F. Colla	06/06/2012	Ing. E. Pagani	07/06/2012	

n. Elab.

Nome File: A301-00-D-CV-BA-GN15-DX-001_F00

CUP: F81H92000000008

DATA: 07.06.12 | DISEGNATO: AG | SCALA: 1:200 | NOME FILE: | PLOT: 1:1 | PLOT: PLOT