



SEZIONE A-A
SCALA 1:100

PROFLO IN ASSE INNESTO

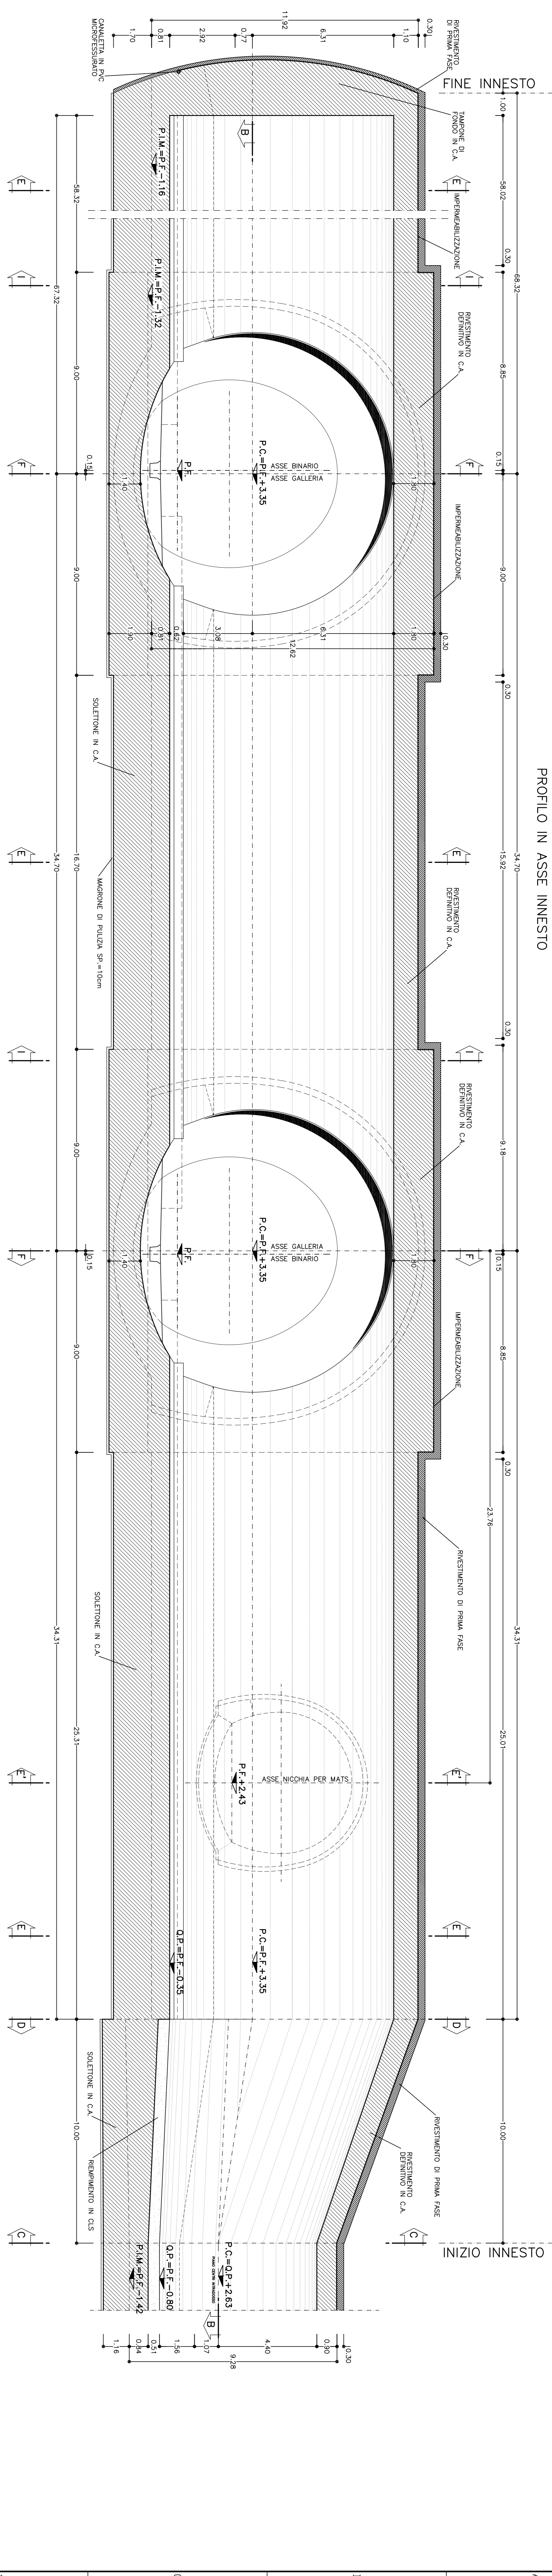


SEZIONE F-F
SCALA 1:100

PROFLO IN ASSE GALLERIA DI LINEA

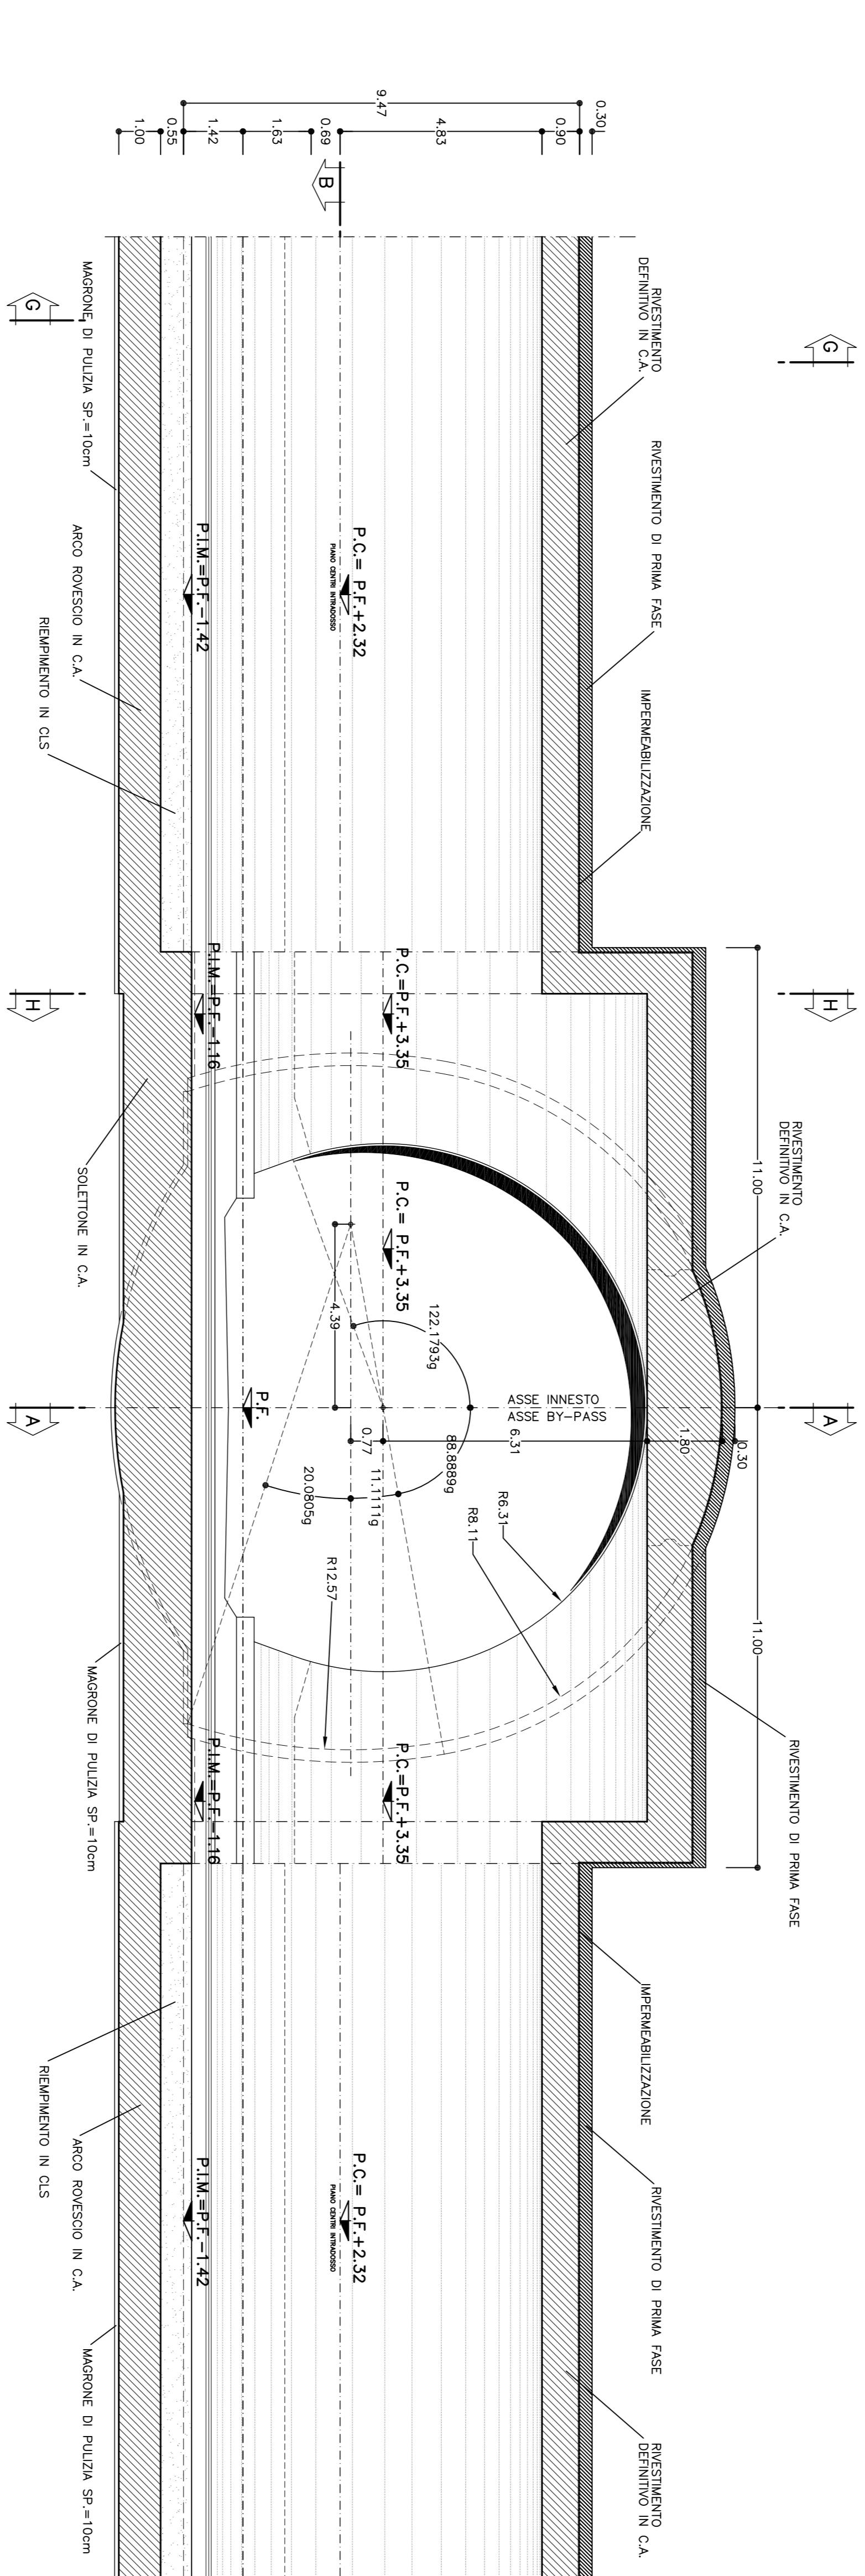


SEZIONE D-D
SCALA 1:100

SEZIONE DI ALLARGO MASSIMA: TIPO 1

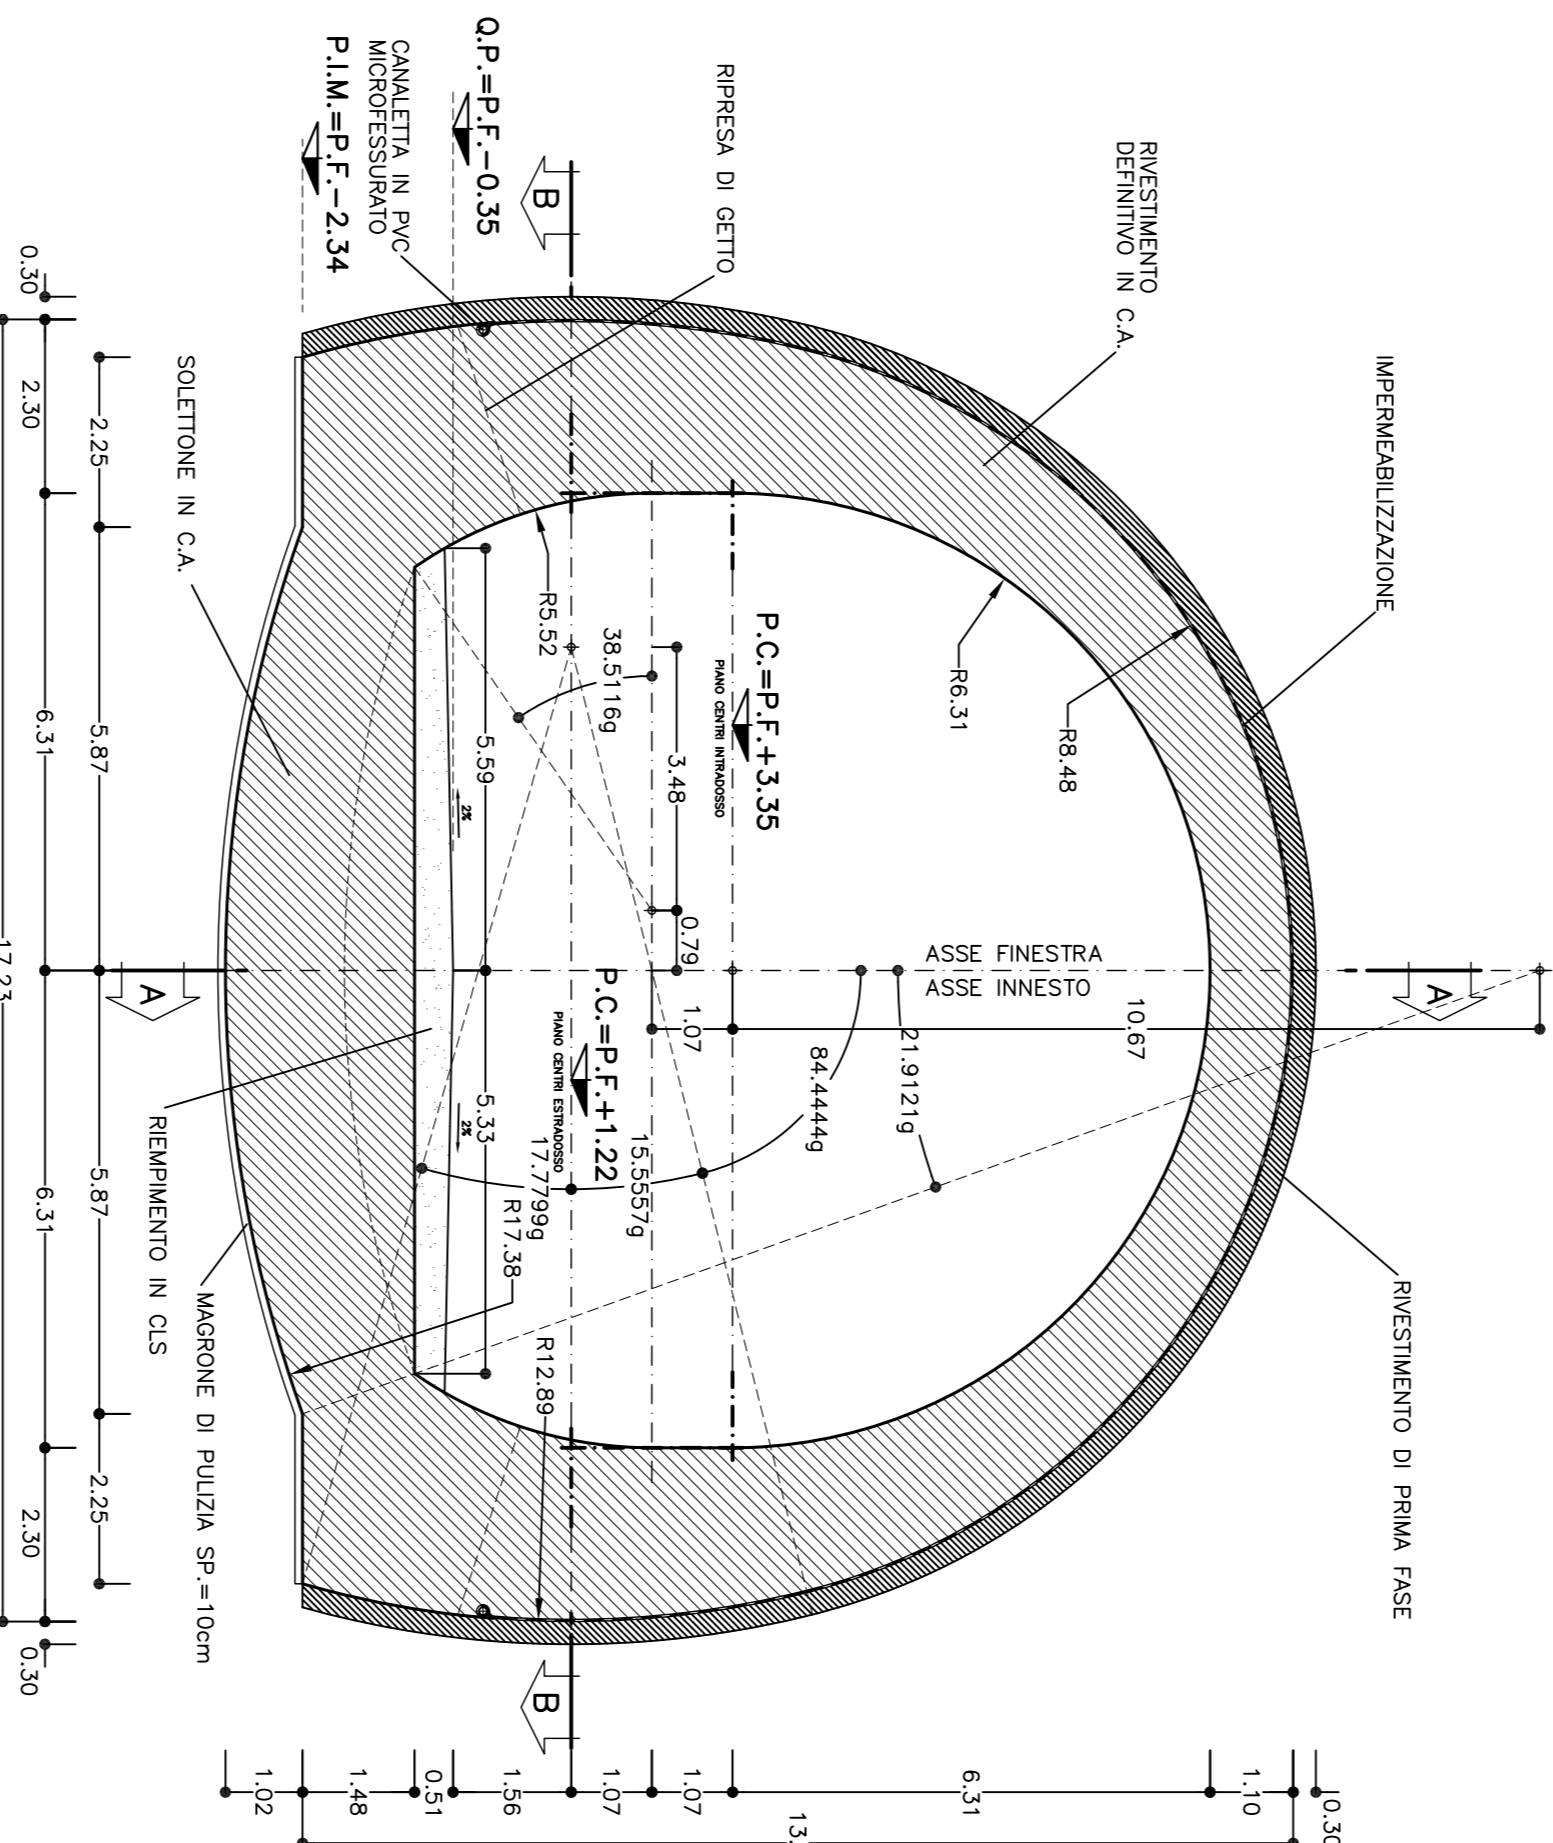


SEZIONE E-E
SCALA 1:100

SEZIONE CORRENTE INNESTO E BY-PASS TIPO 2

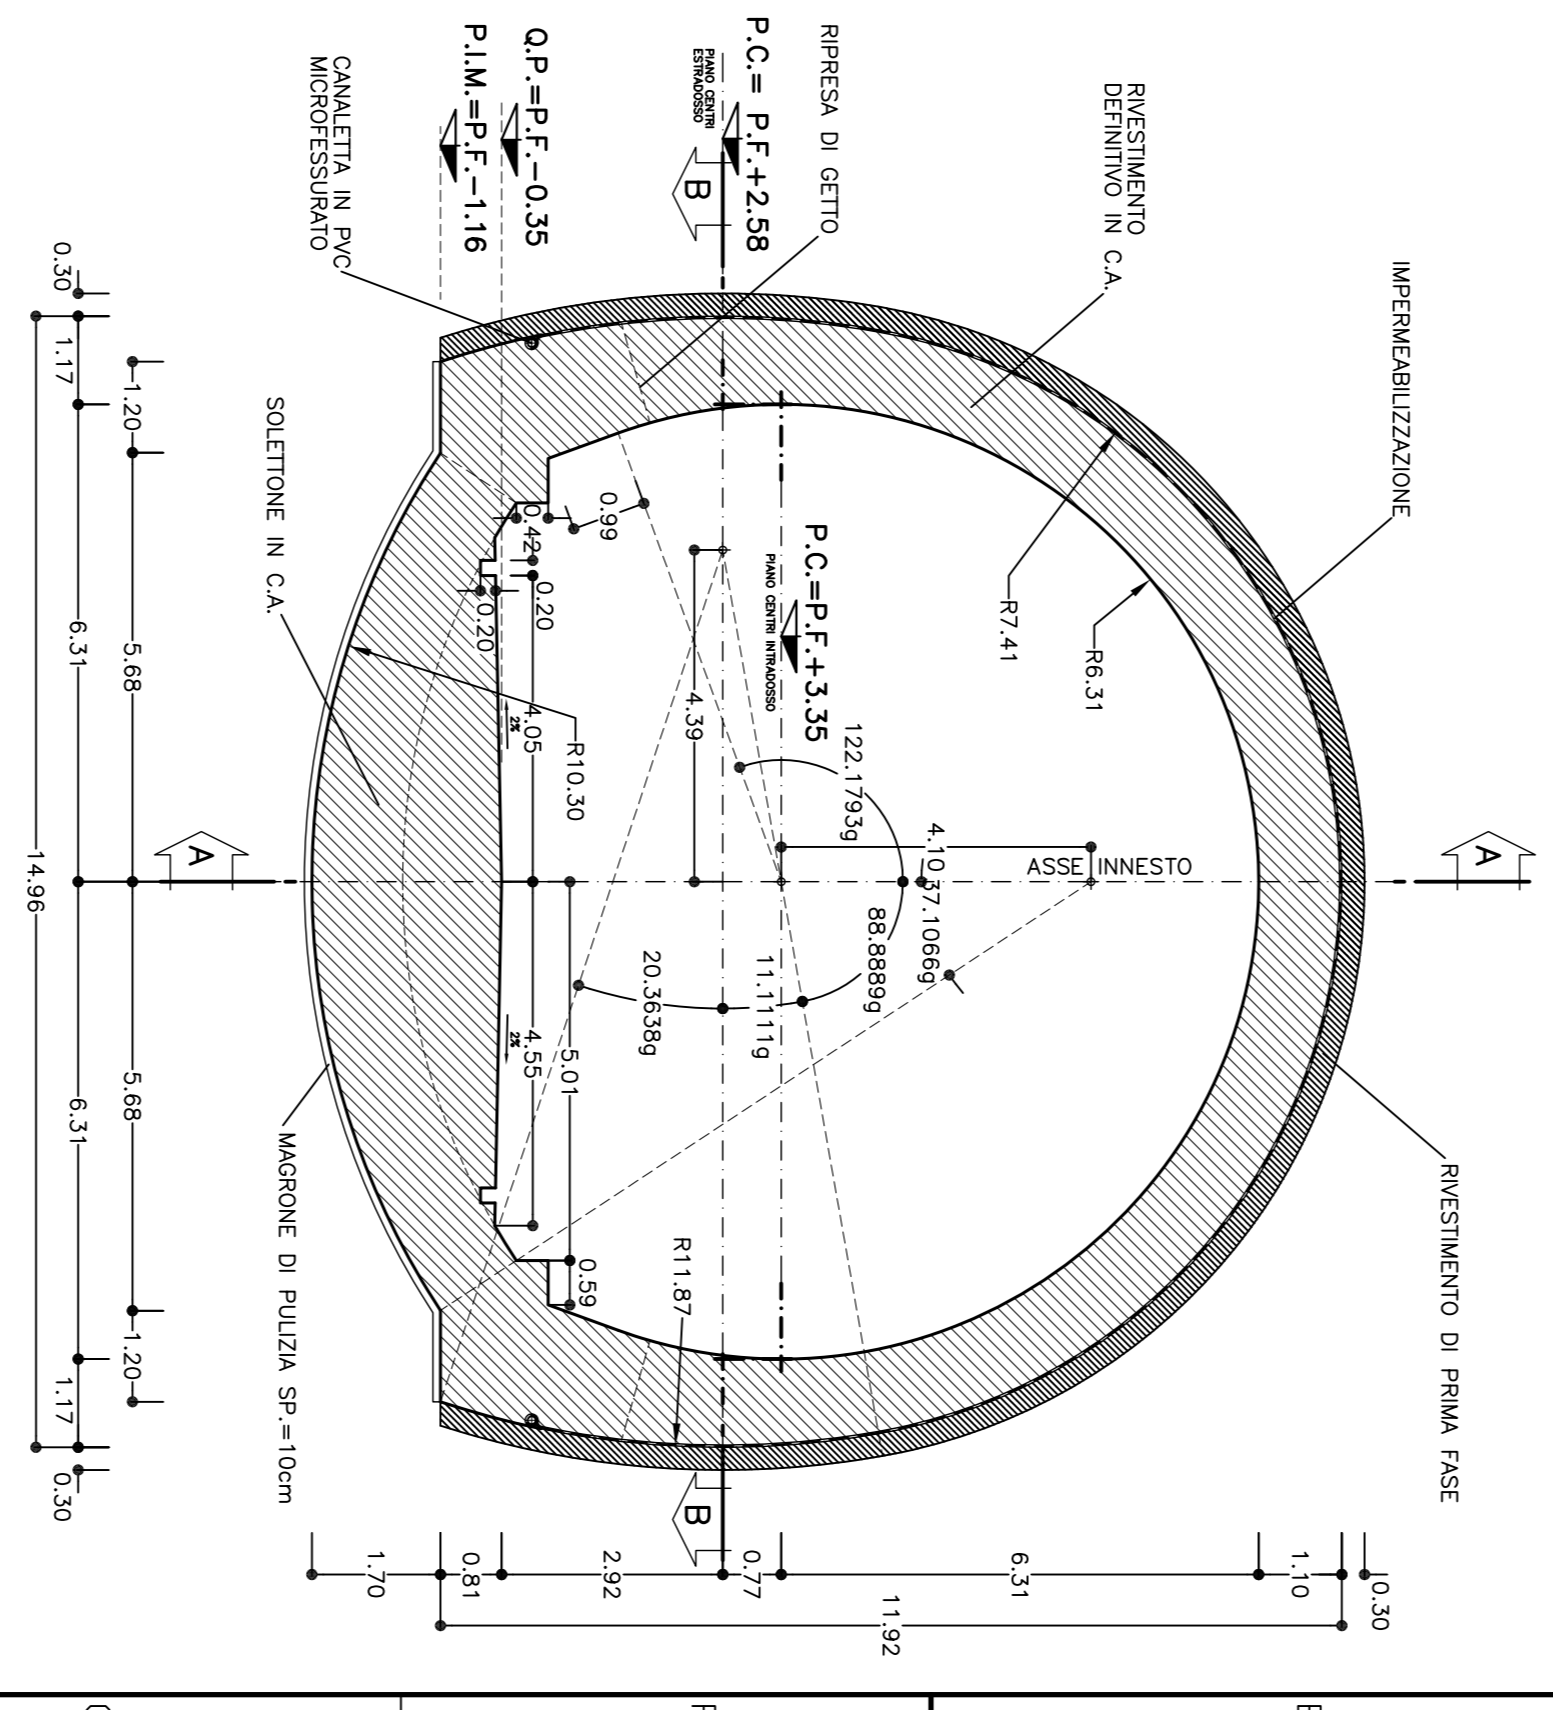


SEZIONE G-G
SCALA 1:100

GALLERIA DI LINEA SINGOLO BINARIO: TIPO 3

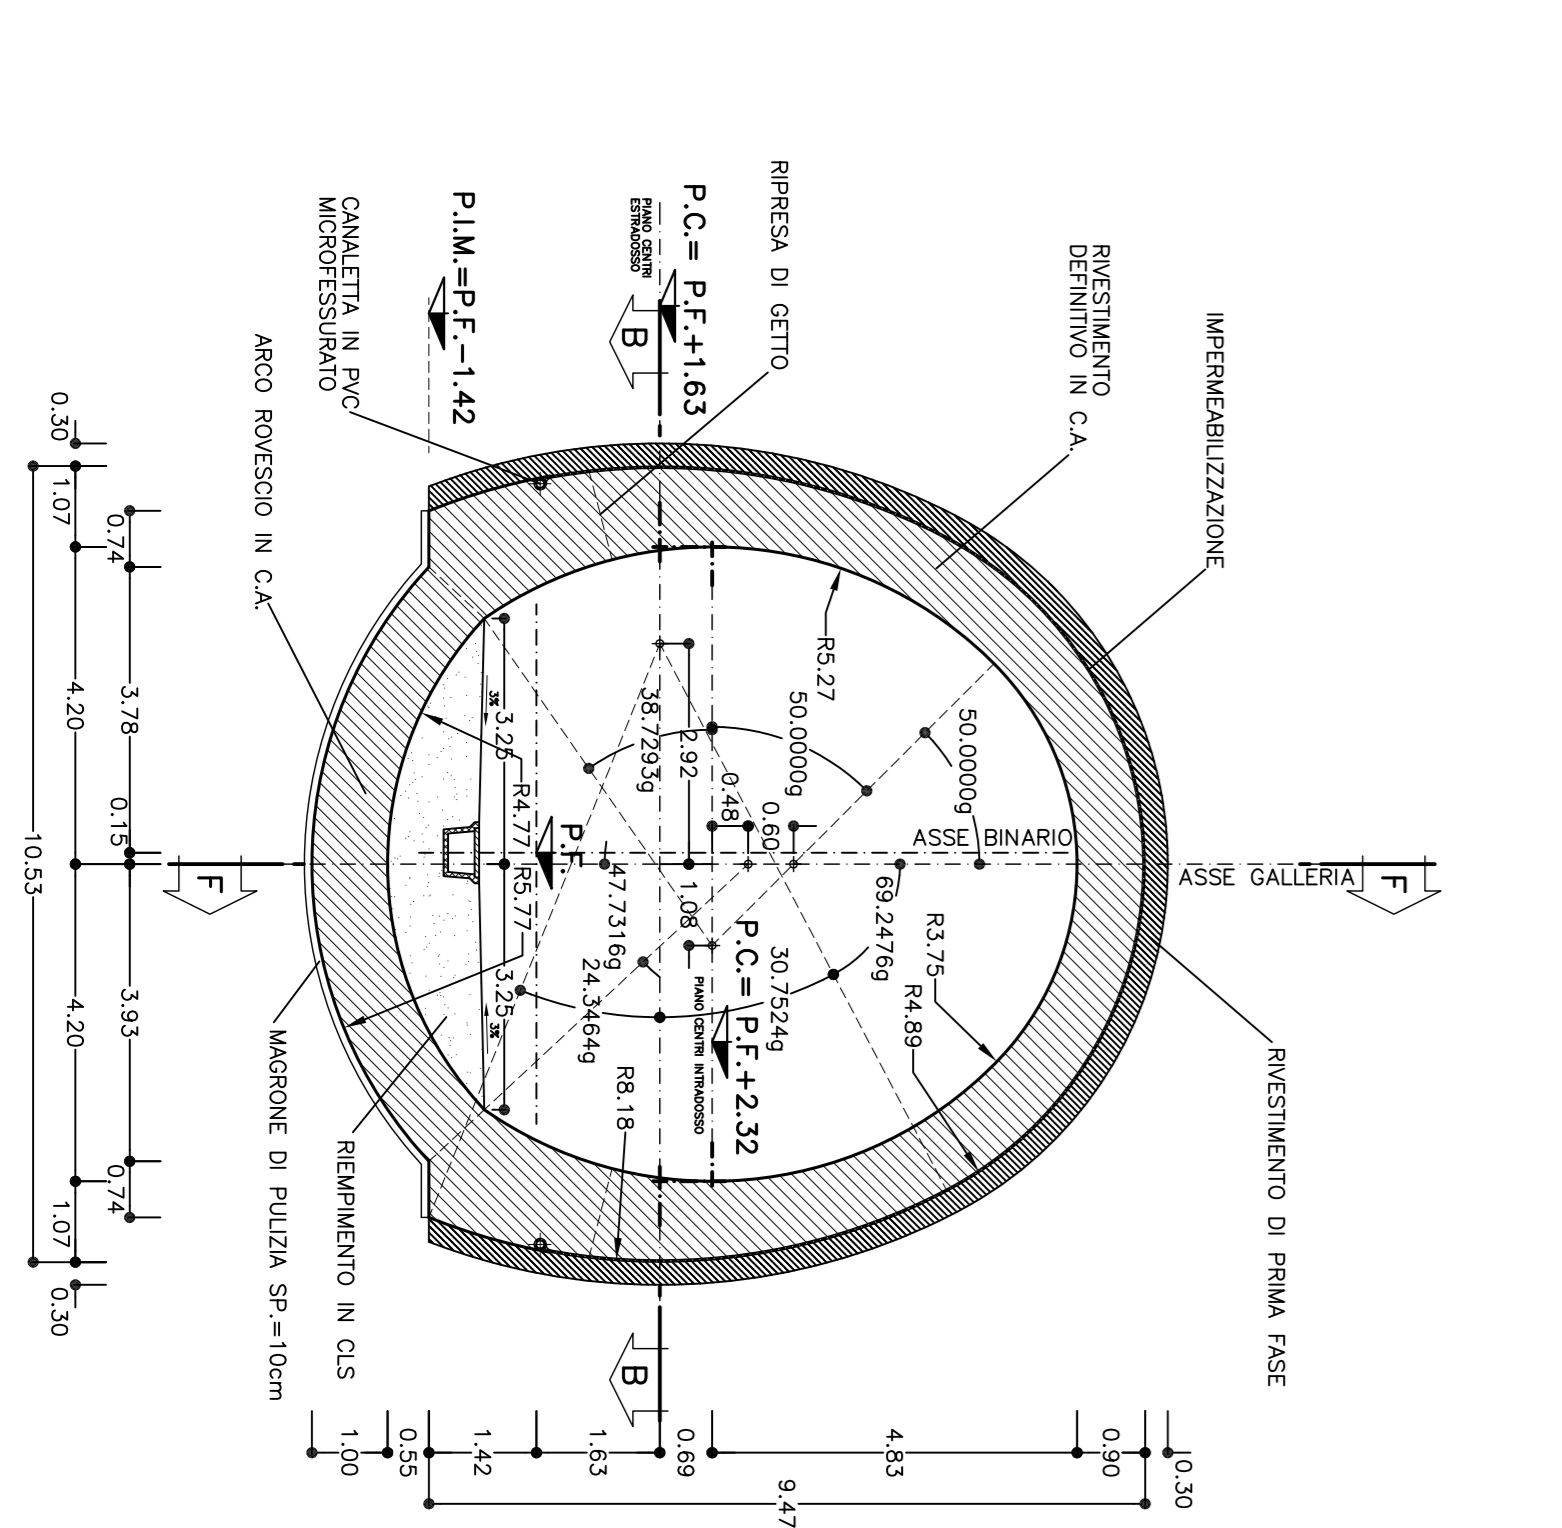


SEZIONE H-H
SCALA 1:100

SEZIONE ALLARGATA LINEA TIPO 4

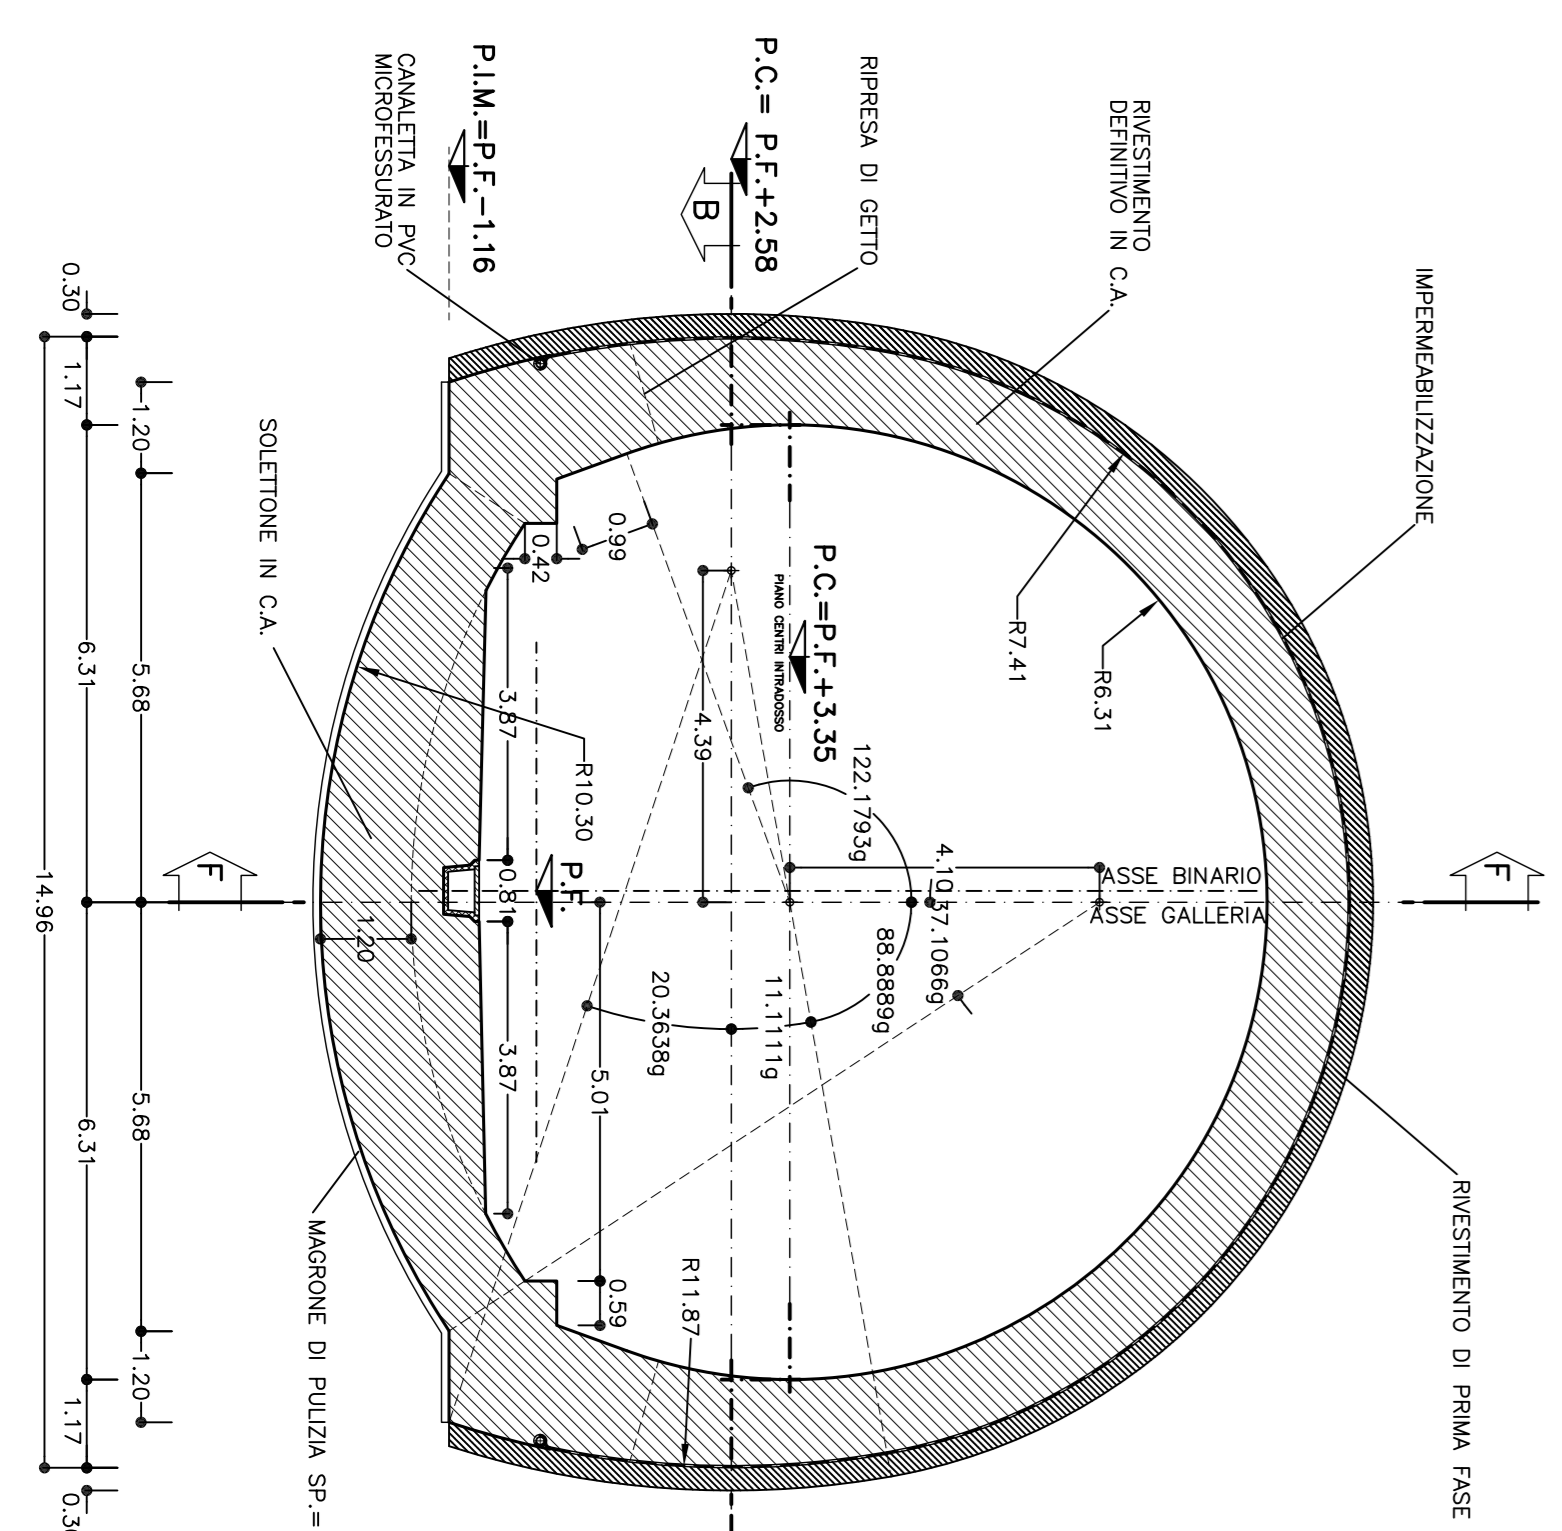

SEZIONE I-I
SCALA 1:100

SEZIONE INNESTO CON LA LINEA TIPO 5

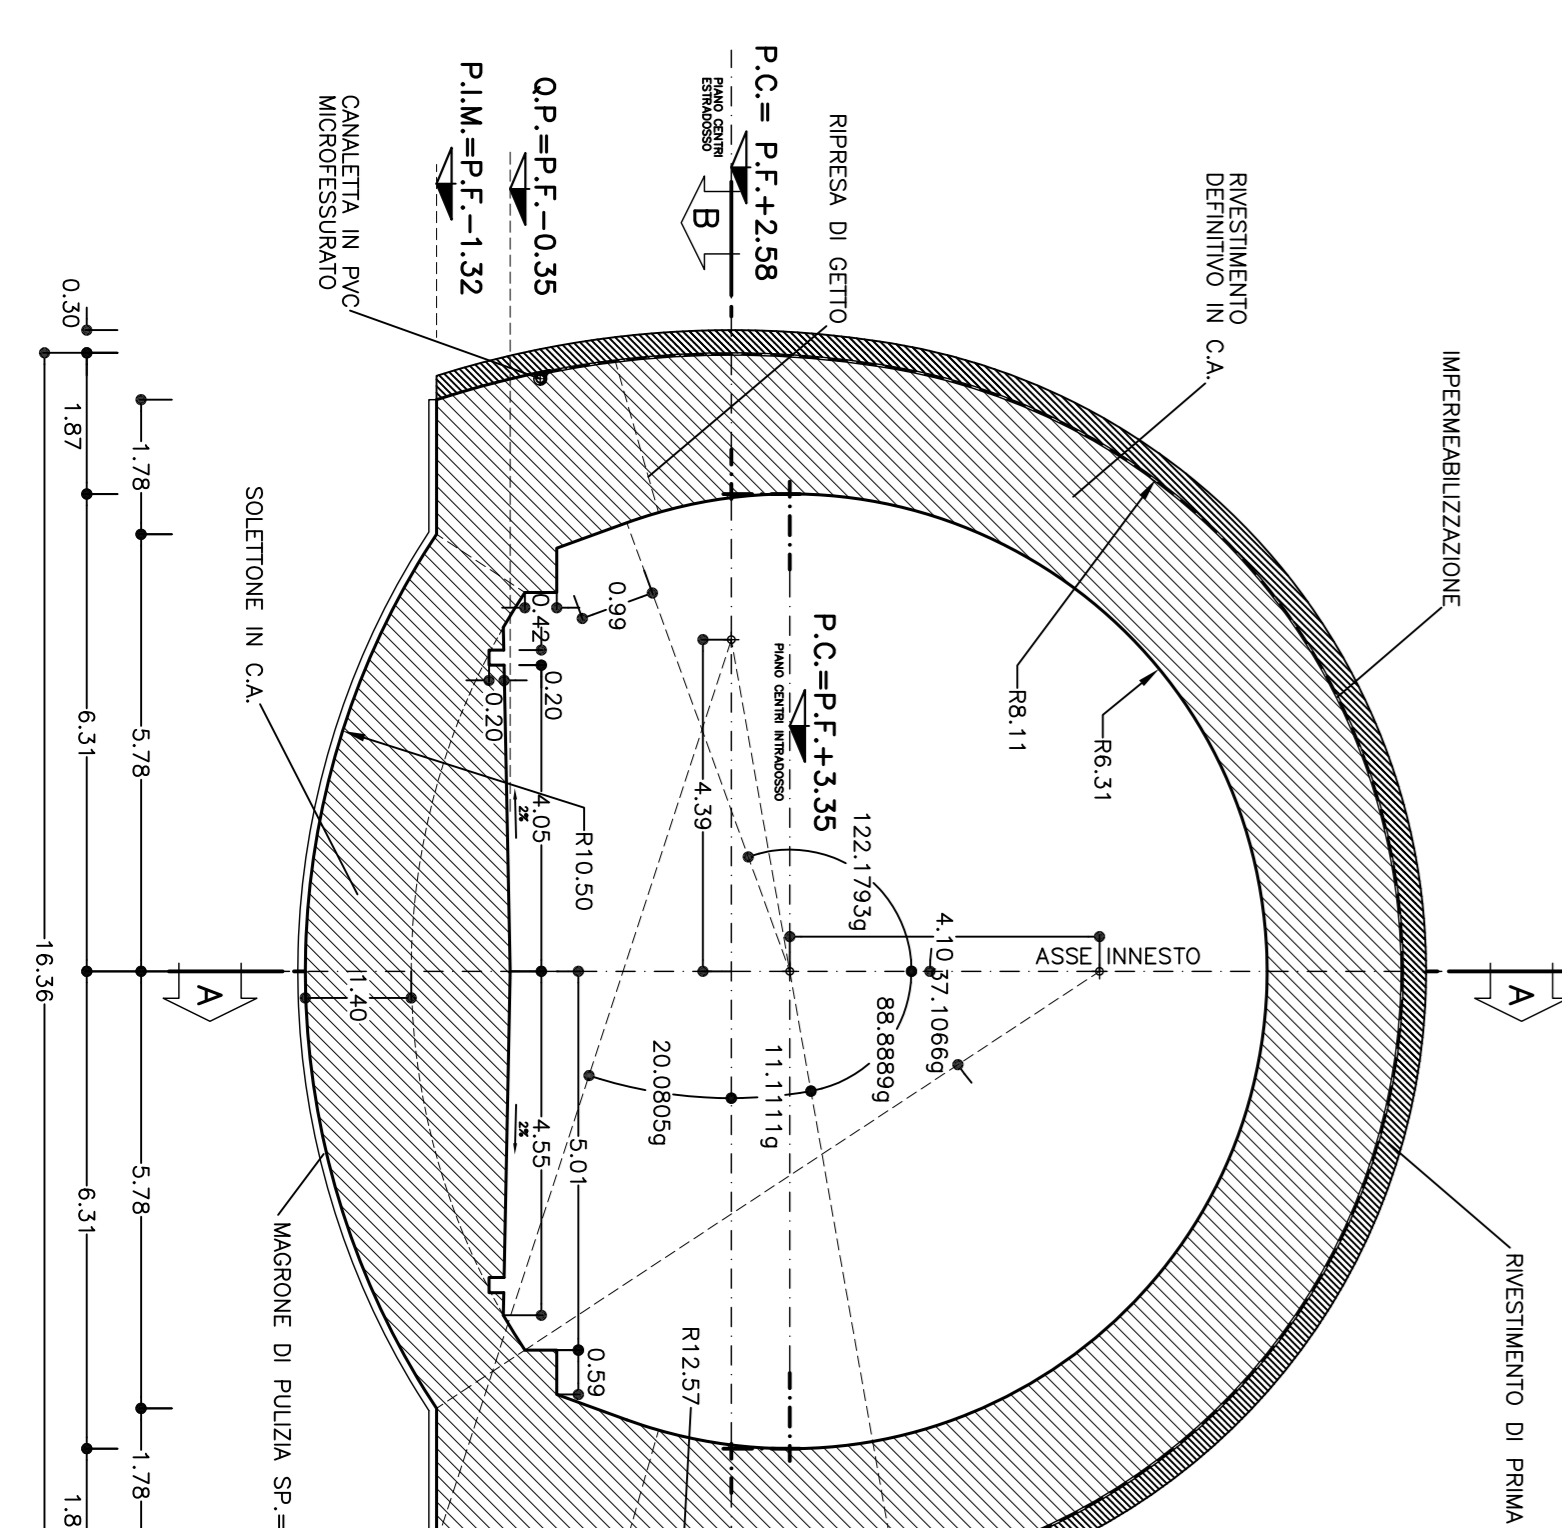


NOTE BOME:
- P.C.
- P.F.
- P.I.M.

LEGENDA
PIANO DEI CENTRI
PIANO DEL FERRO
PIANO IMPOSTA MURETTE




COMITENTI:

ALTA SORVEGLIANZA

GENERAL CONTRACTOR: **COOIV**

INFRASTRUTTURE FERROVIARIE STRATEGICHE DEFINITE DALLA LEGGE OBBLIGATIVO N.443/01

TRATTA A.V./A.C. TERZO VALICO DEI GIOVI

GALLERIA NATURALE

PIANETA POLZEVERA

INNESTI CON GALLERIA DI LINEA

CARATTERISTICA - IVA/2/2

PROGETTO DEFINITIVO

SCALE: 1:100

GENERAL CONTRACTOR: **ITALFER**

SCALE: 1:100













