


TABELLA	MATERIALI
ACQUO PAVIMENTO/ALZATI	F4 430 o superiore
ACQUO PAVINE/AZZULETTI	F4 430 o superiore
BILIONI PAVINE UNIONE CANTINE	Class 8/8
ACQUO DIMANTI	F43 44 X controlato
RETE ELETTRICAZIONE	F43 44 X controlato
CLS	Rca >= 15 Ufo, 1100 II Rca >= 15 Ufo, 1100 II Rca >= 15 Ufo, 1100 II Rca >= 15 Ufo, 1100 II Rca >= 15 Ufo, 1100 II Rca >= 15 Ufo, 1100 V
SOLA	Rca >= 15 Ufo, 1100 II Rca >= 15 Ufo, 1100 II Rca >= 15 Ufo, 1100 II Rca >= 15 Ufo, 1100 II Rca >= 15 Ufo, 1100 II Rca >= 15 Ufo, 1100 V
MACONE DI PULIZIA	Rca >= 15 Ufo, 1100 II Rca >= 15 Ufo, 1100 II Rca >= 15 Ufo, 1100 II Rca >= 15 Ufo, 1100 II Rca >= 15 Ufo, 1100 II Rca >= 15 Ufo, 1100 V

INCIDENZA ARMATURA	SOLA	TRAVI	PAVIM/PIRAMI	PAVIMI
	60 Kg/m <sup>2</sup> /m <sup>2</sup>	100 Kg/m <sup>2</sup> /m <sup>2</sup>	100 Kg/m <sup>2</sup> /m <sup>2</sup>	60 Kg/m <sup>2</sup> /m <sup>2</sup>

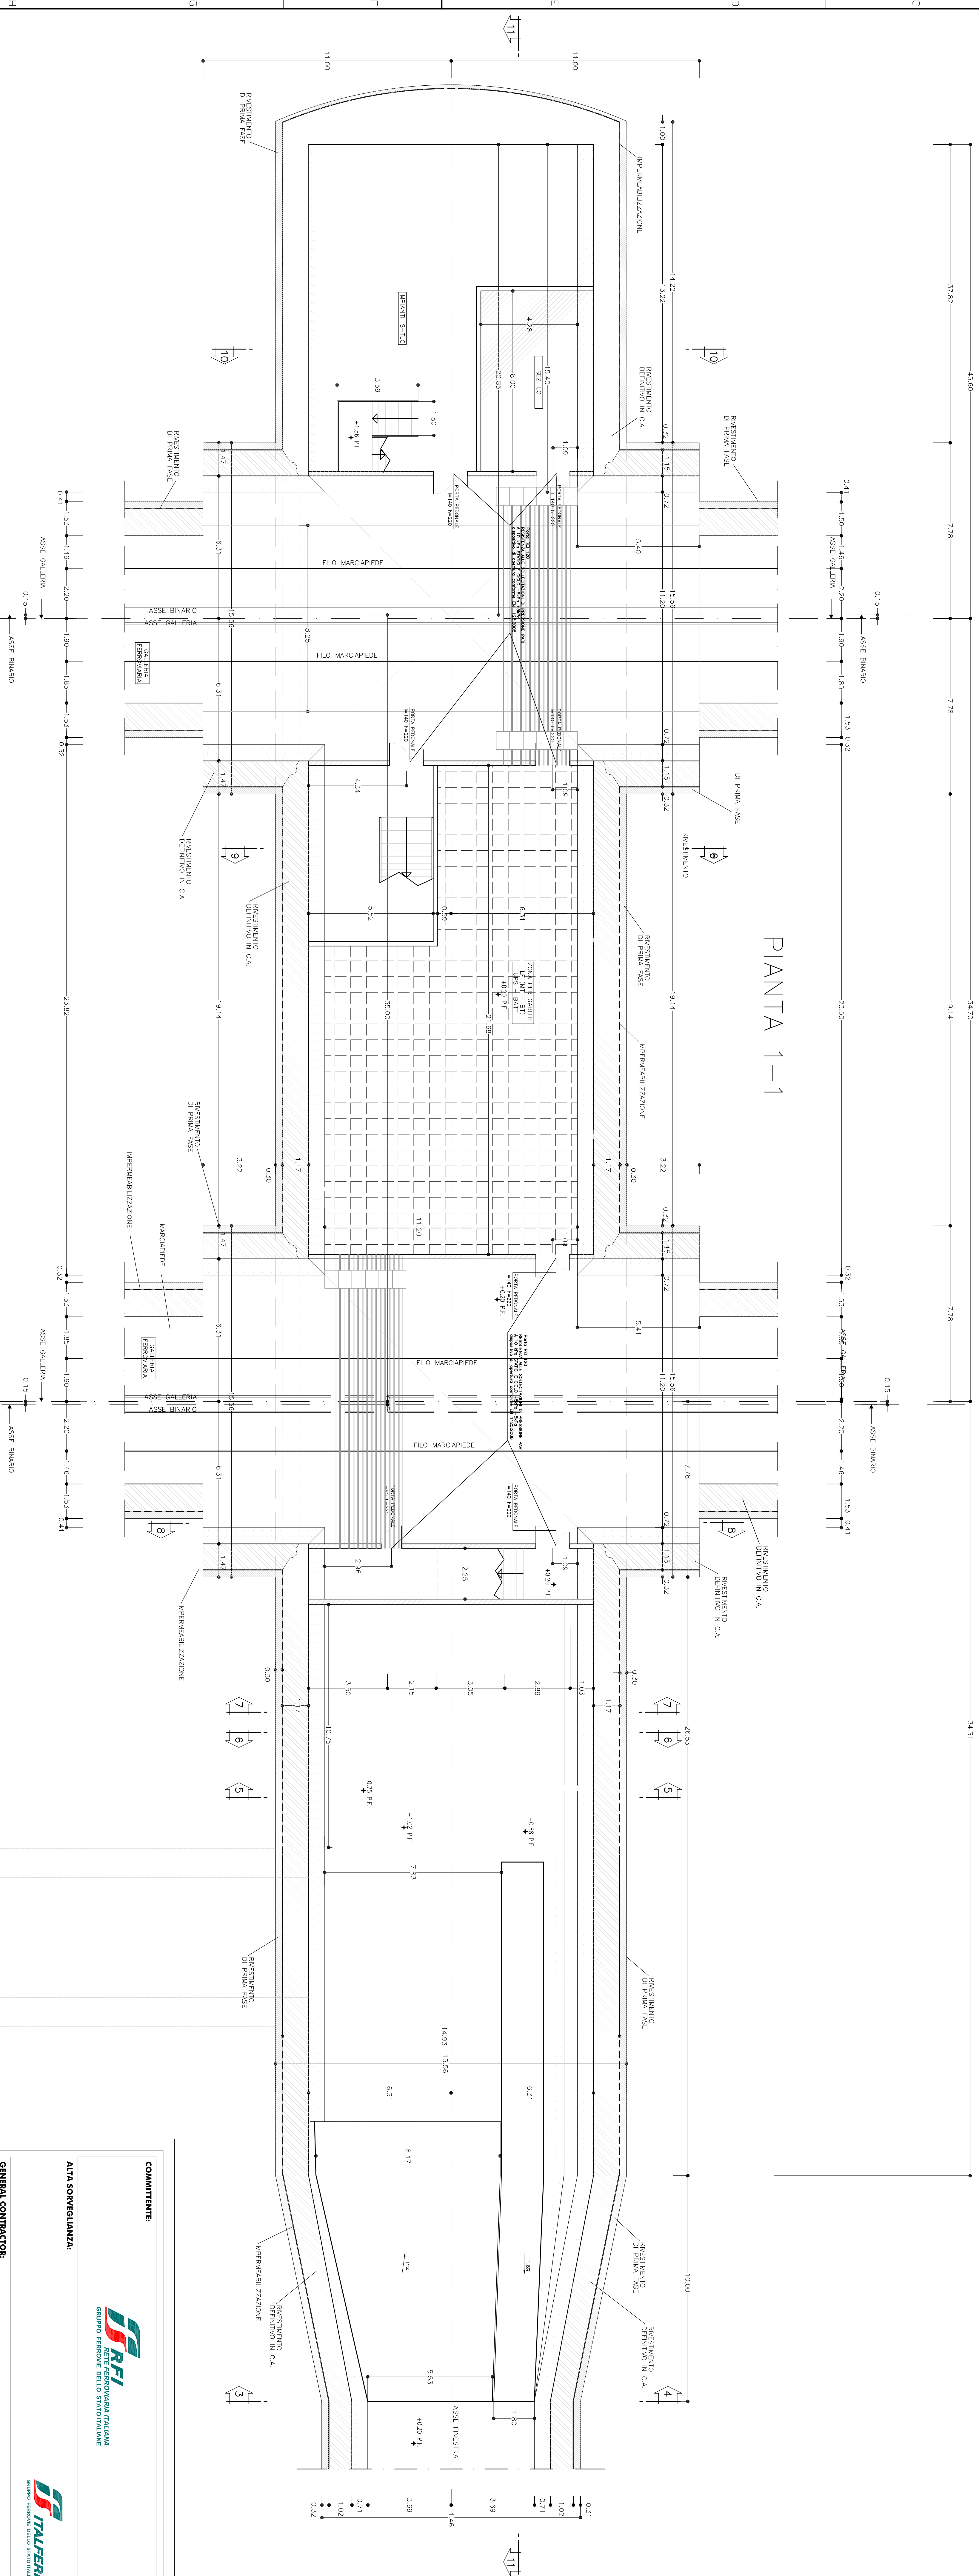

Pianta 1-1

**COMMENTI:**

**ALTA SORVEGLIANZA**

**GENERAL CONTRACTOR:**

**COGV**

**INFRASTRUTTURE FERROVIARIE STRATEGICHE DEFINITE DALLA LEGGE ORBITIVO N.443/01**

**TRATTA A.V./A.C. TERZO VALICO DEI GIOVI**

**PROGETTO DEFINITIVO**

**GALLERIA NATURALE**

*Camera di sinistra Pinestra Castagnola*

*Architettonico - Pianta 1 di 1 a +1.60 dal P.F.*

PROGETTAZIONI	REVISIONI																
<table border="1"> <tr> <th>NO.</th> <th>REVISIONE</th> <th>DATA</th> <th>CAUSA</th> </tr> <tr> <td>00</td> <td>APPROVAZIONE DEFINITIVA IN CODIV</td> <td></td> <td></td> </tr> </table>	NO.	REVISIONE	DATA	CAUSA	00	APPROVAZIONE DEFINITIVA IN CODIV			<table border="1"> <tr> <th>NO.</th> <th>REVISIONE</th> <th>DATA</th> <th>CAUSA</th> </tr> <tr> <td></td> <td></td> <td></td> <td></td> </tr> </table>	NO.	REVISIONE	DATA	CAUSA				
NO.	REVISIONE	DATA	CAUSA														
00	APPROVAZIONE DEFINITIVA IN CODIV																
NO.	REVISIONE	DATA	CAUSA														

