SEZIONE A–A
SCALA 1:100

PROFILO IN ASSE CAMERONI

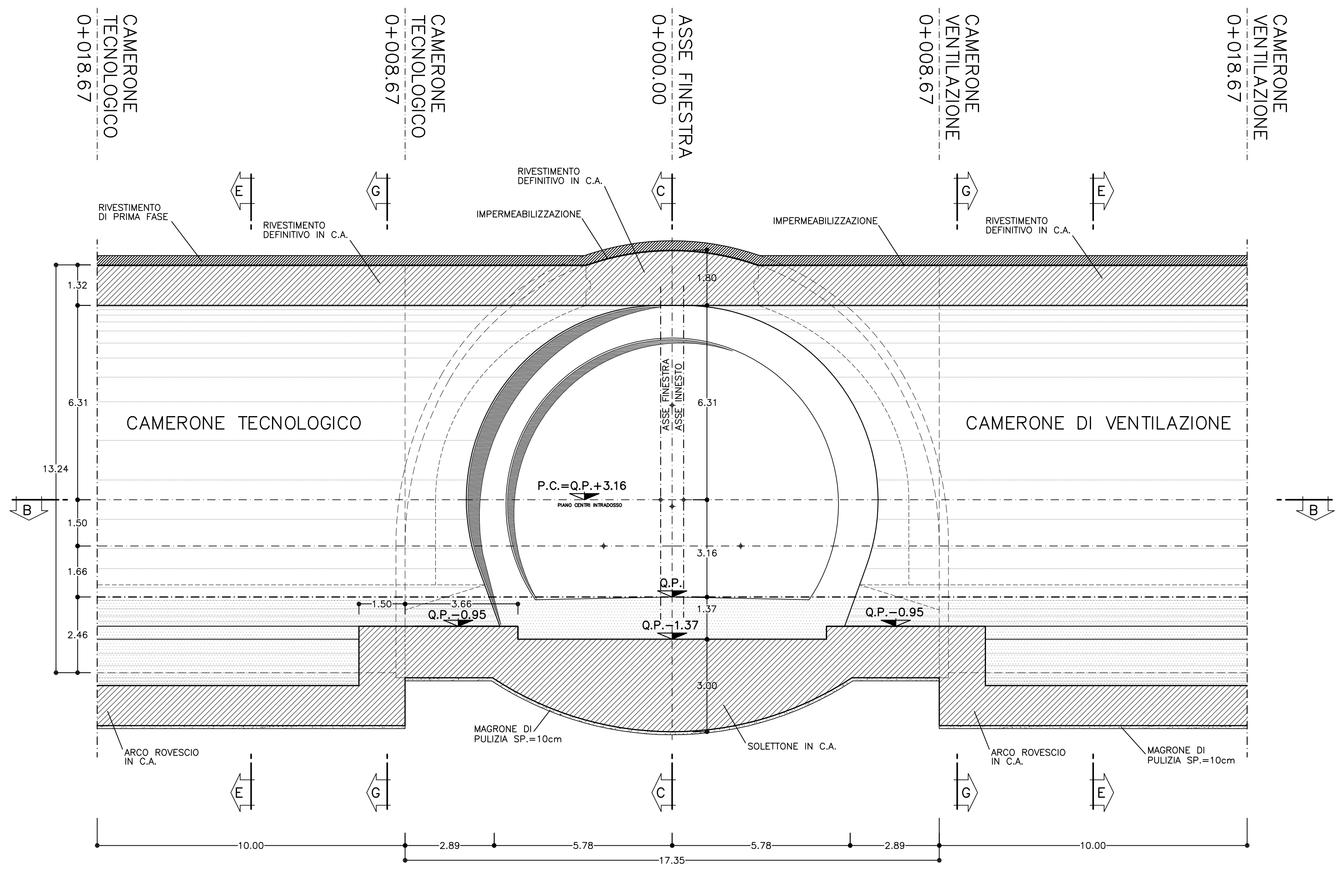

SEZIONE C–C
SCALA 1:100

IN ASSE INNESTO

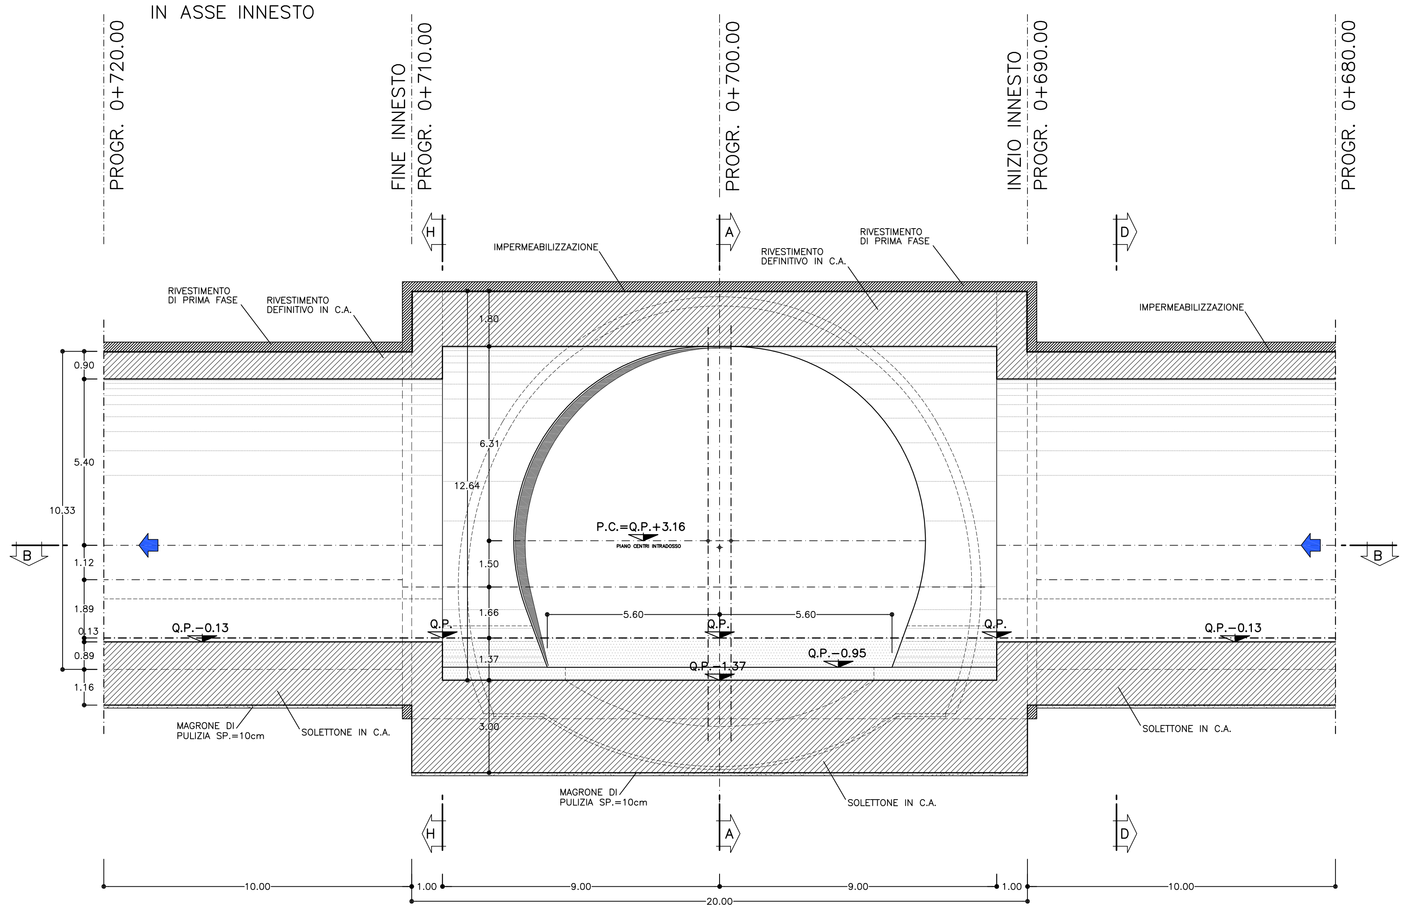

SEZIONE B–B
SCALA 1:100

PIANTA

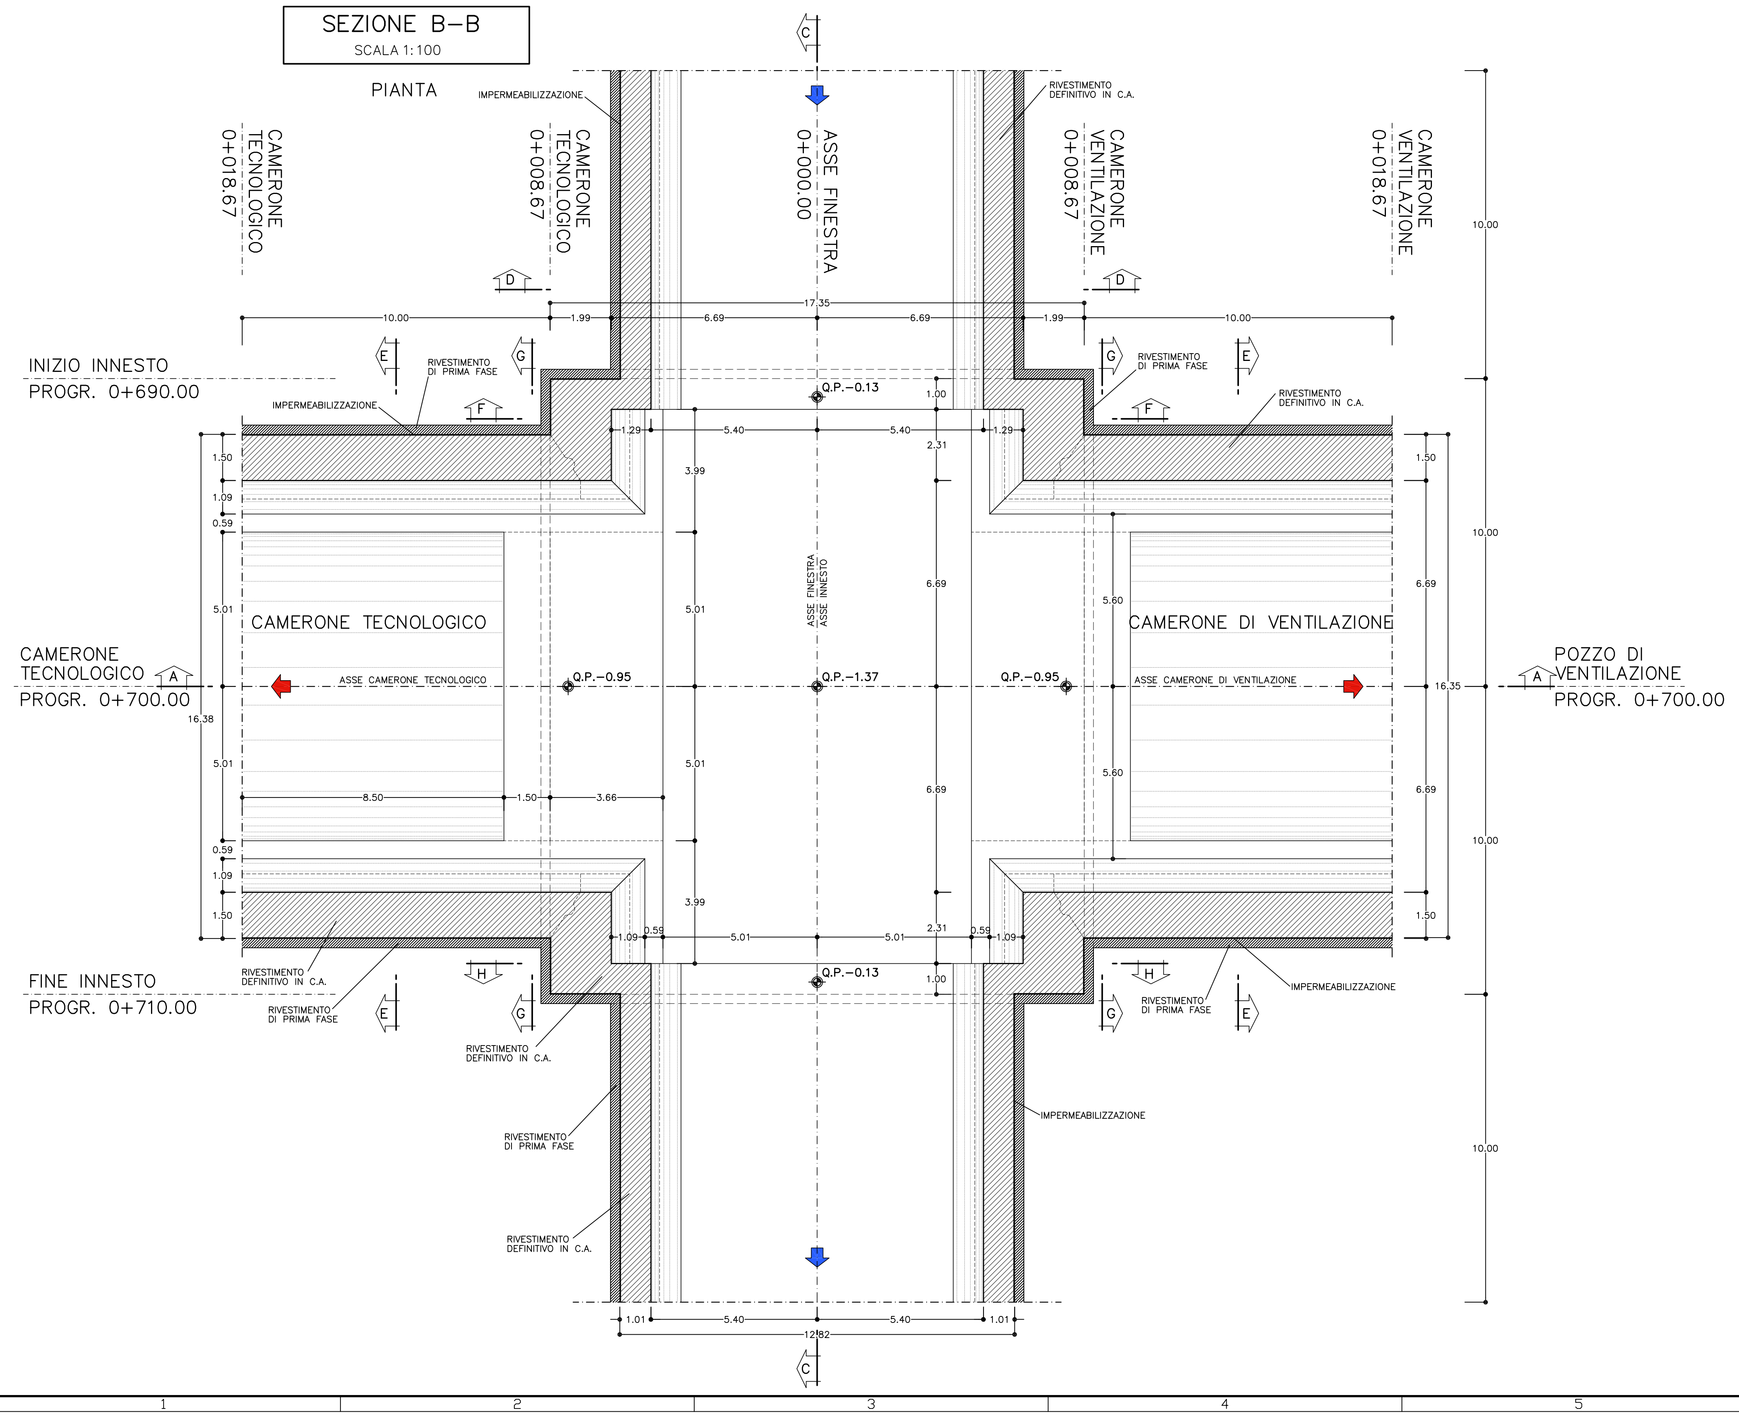

TABELLA MATERIALI

ACCIAIO CENTINE/PROFILATI/CALASTRELLI	Fe 430 o superiore
ACCIAIO PIASTRE	Fe 430 o superiore
ACCIAIO CATENE CENTINE	FeB 32K
BULLONI PIASTRE UNIONE CENTINE	Classe 8.8
ACCIAIO PIASTRE	Fe 430 o superiore
ACCIAIO FAZZOLETTI	Fe 430 o superiore
RETE ELETTROSALDATA	FeB 44 K controllato
C.L.S	
INNESTO	
CALOTTA	Rck >= 30 MPa, TIPO II (1)
ARCO ROVESCIO	Rck >= 30 MPa, TIPO II
RIEMPIMENTO	Rck >= 20 MPa, TIPO IV
MAGRONE DI PULIZIA	Rm >= 15 MPa, TIPO V

(1) LA RESISTENZA MINIMA A COMPRESSIONE DEL CALCESTRUZZO DI RIVESTIMENTO DI CALOTTA ALL'ATTO DEL DISARMO DEVE ESSERE >= 8MPa

INCIDENZA ARMATURA	100 Kg/mc

NOTA BENE :

IN CORRISPONDENZA DELLE RIPRESE DI GETTO FRA ARCO ROVESCIO E MURETTA, FRA CONCI E MURETTA E FRA MURETTE E CALOTTE DOVRANNO ESSERE MESSI IN OPERA OPPORTUNI SISTEMI DI PROTEZIONE IDRAULICA (WATER STOP IDROESPANSIVI E TUBICINI INIETTABILI SUCCESSIVAMENTE CON RESINE)

KEY–PLAN
SCALA 1:400

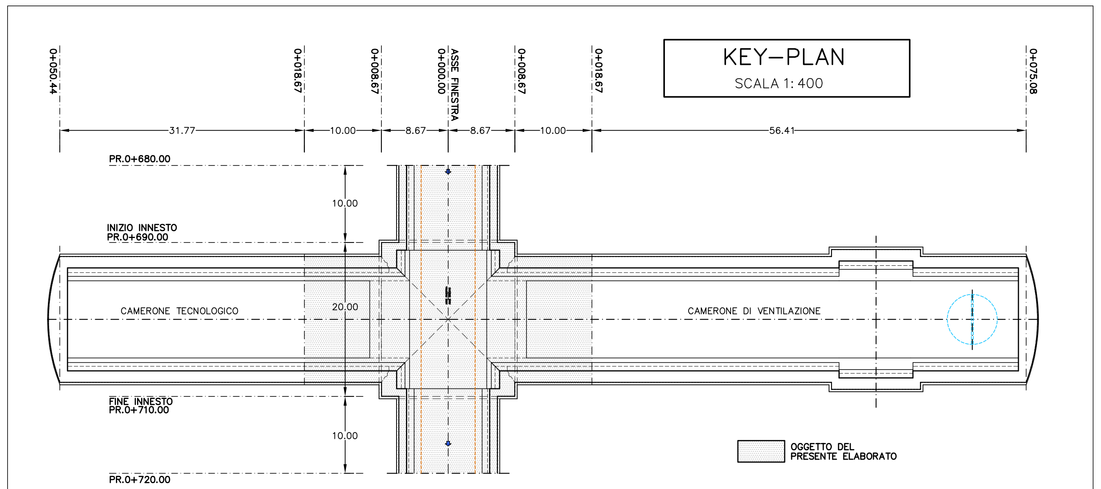

COMMITTENTE:

RFI RETE FERROVIARIA ITALIANA
GRUPPO FERROVIE DELLO STATO ITALIANE

ALTA SORVEGLIANZA:

ITALFERR
GRUPPO FERROVIE DELLO STATO ITALIANE

GENERAL CONTRACTOR:

Consorzio Cociv
Consorzio Collegamenti Integrati Veloci

INFRASTRUTTURE FERROVIARIE STRATEGICHE DEFINITE DALLA LEGGE OBIETTIVO N.443/01

TRATTA A.V./A.C. TERZO VALICO DEI GIOVI
PROGETTO DEFINITIVO

GALLERIA NATURALE

CUNICOLO VAL LEMME

PROGR. 17+738

INNESTO CON CENTRALE DI VENTILAZIONE E CAMERONE TECNOLOGICO

CARPENTERIA – TAV. 1/2

GENERAL CONTRACTOR	ITALFERR S.p.A.	SCALA:
