


**TRACCIAMENTO BY-PASS**  
SCALA 1:5000  
PLANIMETRIA BY-PASS PEDONALE

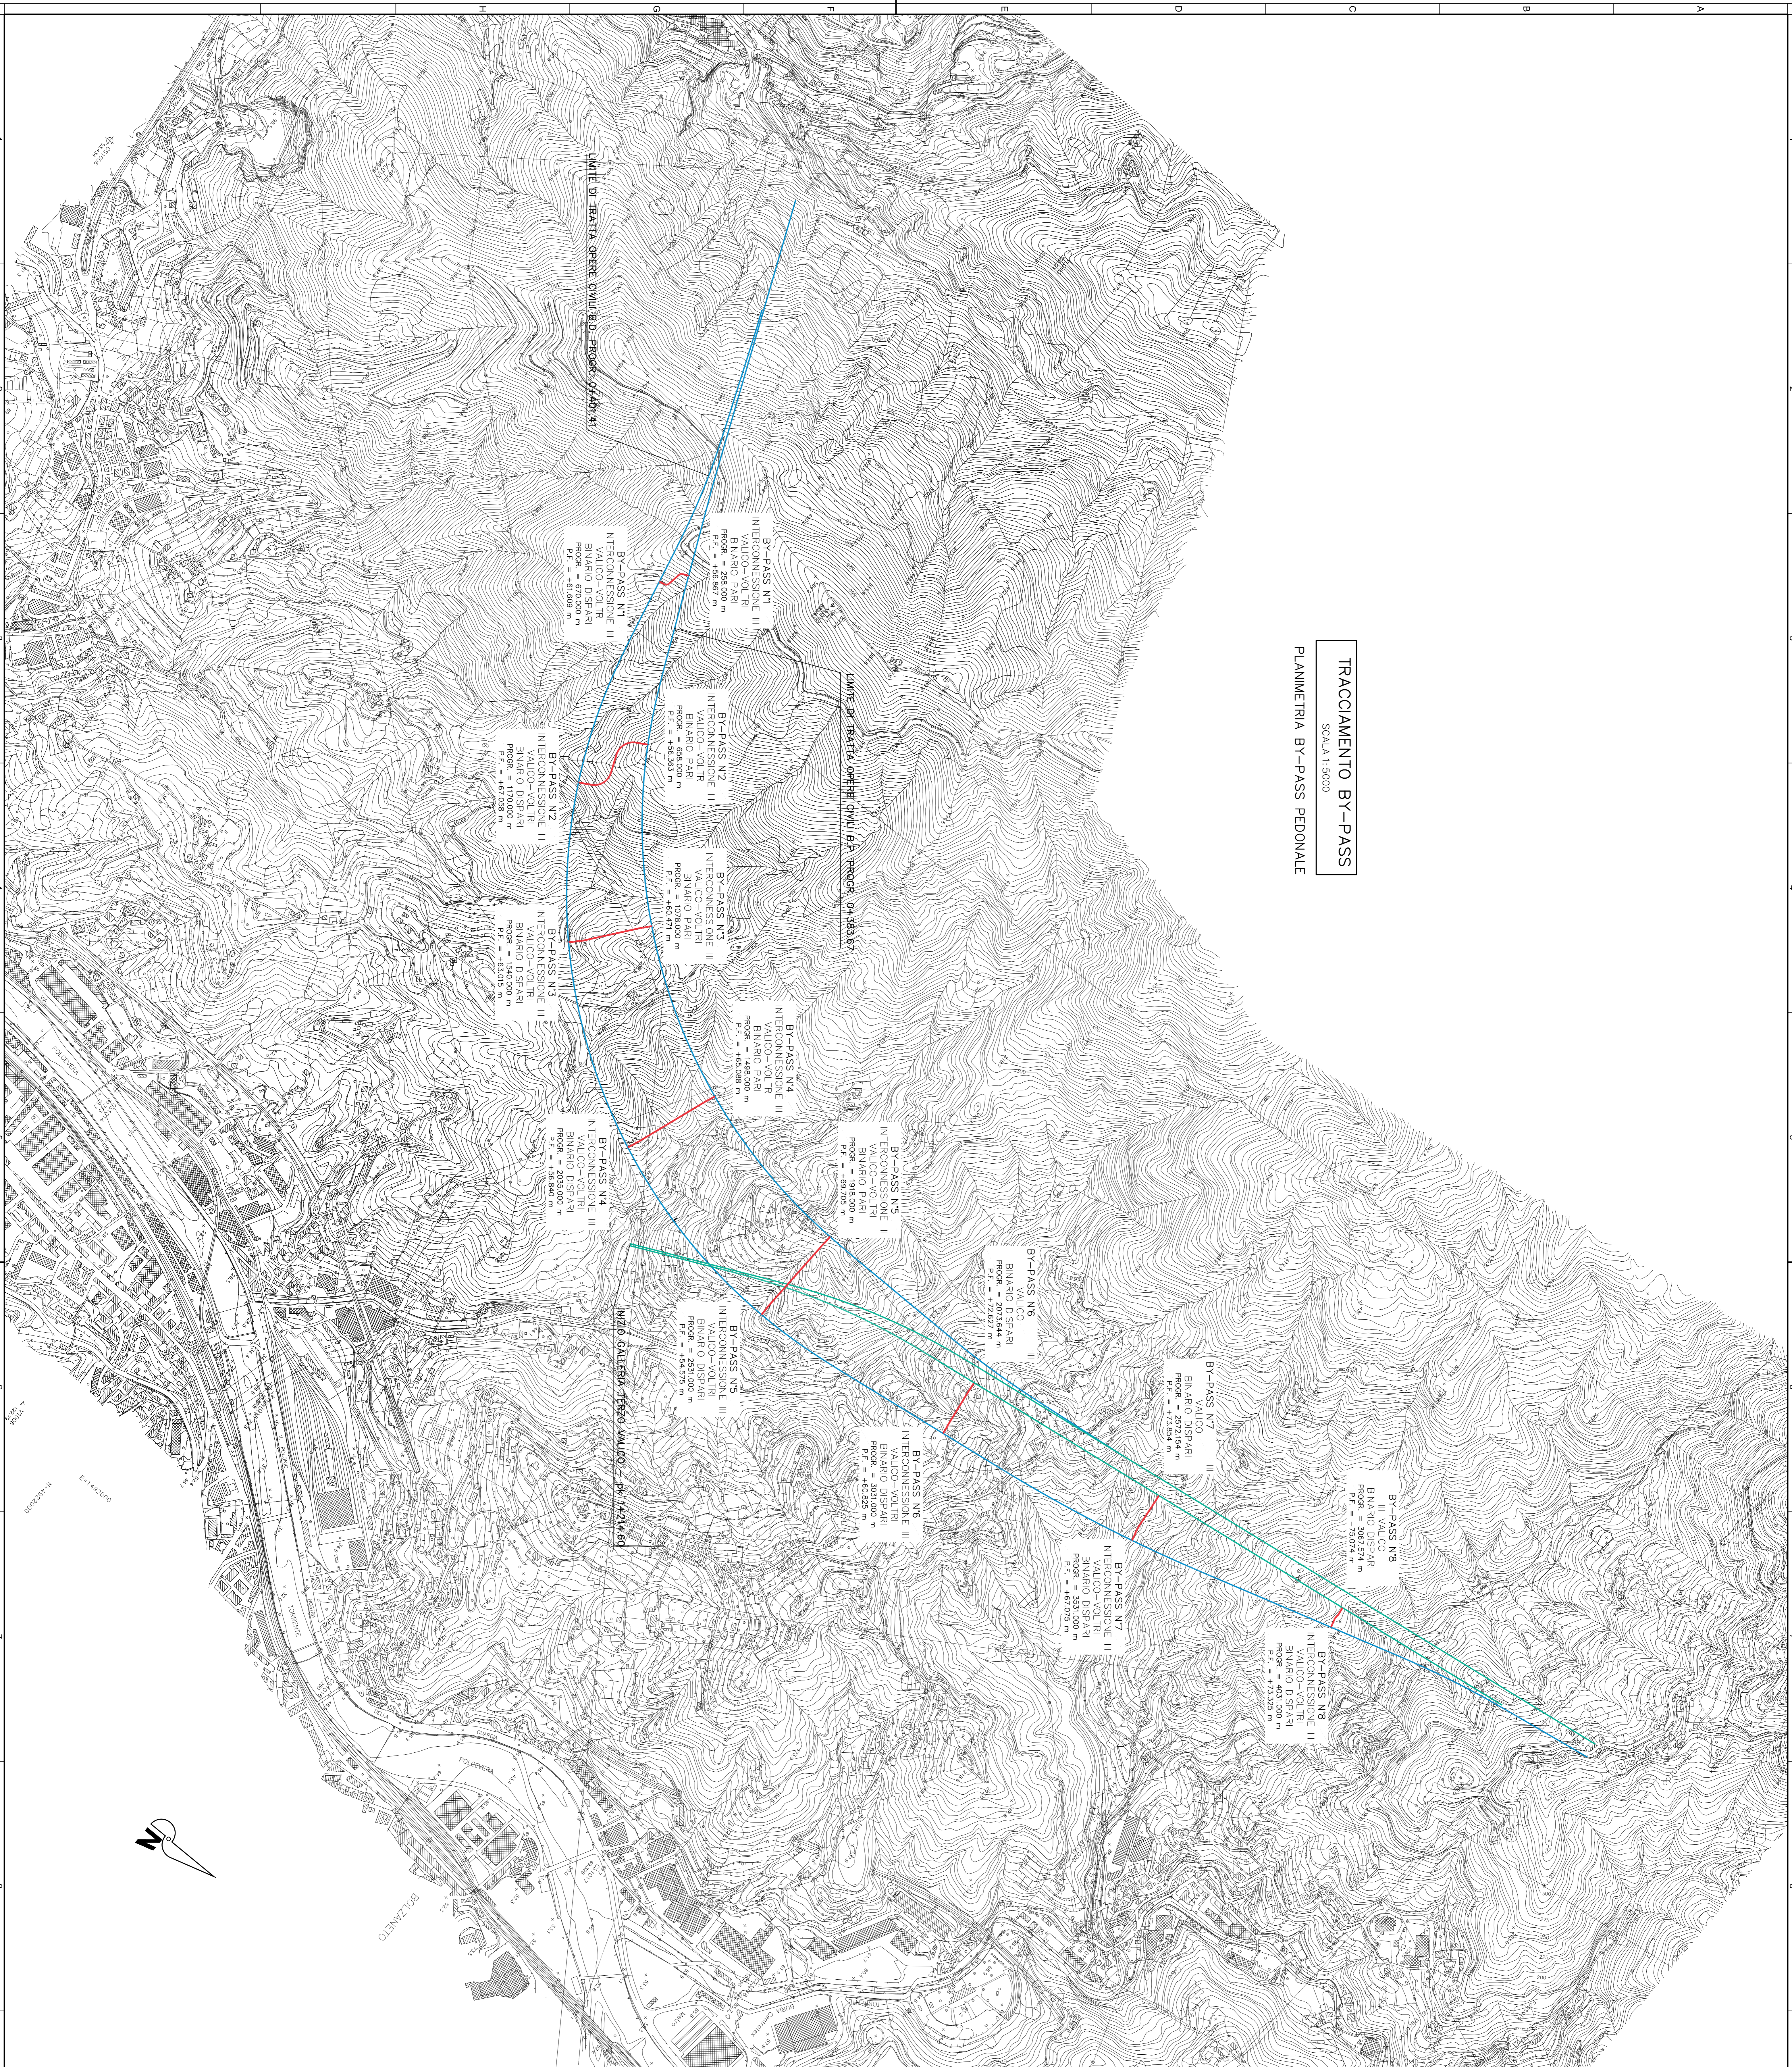

<b>COMITENTE</b>		<b>INITIARE S.p.A.</b>		<b>SCALA</b> 1:5000	
<b>ATA SOVRIGLIANZA</b>		<b>GENERAL CONTRACTOR</b>		<b>GENERAL CONTRACTOR</b>	
<b>INFRASTRUTTURE FERROVIARIE STRATEGICHE DEFINITE DALLA LEGGE OBIETTIVO N.443/01</b>		<b>TRATTA AV./A.C. TERZO VALICO DI GIOVI</b>		<b>PROGETTO DEFINITIVO</b>	
<b>GALLERIA NATURALE</b>		<b>INTERCONNESSIONE III VALICO-VOLTRE</b>		<b>BY-PASS PEDONALI</b>	
<b>DISPOSIZIONE PLANIMETRICA</b>					
<b>GENERAL CONTRACTOR</b>		<b>INITIARE S.p.A.</b>		<b>SCALA</b> 1:5000	
<b>ATA SOVRIGLIANZA</b>		<b>GENERAL CONTRACTOR</b>		<b>GENERAL CONTRACTOR</b>	
<b>INFRASTRUTTURE FERROVIARIE STRATEGICHE DEFINITE DALLA LEGGE OBIETTIVO N.443/01</b>		<b>TRATTA AV./A.C. TERZO VALICO DI GIOVI</b>		<b>PROGETTO DEFINITIVO</b>	
<b>GALLERIA NATURALE</b>		<b>INTERCONNESSIONE III VALICO-VOLTRE</b>		<b>BY-PASS PEDONALI</b>	
<b>DISPOSIZIONE PLANIMETRICA</b>					
<b>GENERAL CONTRACTOR</b>		<b>INITIARE S.p.A.</b>		<b>SCALA</b> 1:5000	
<b>ATA SOVRIGLIANZA</b>		<b>GENERAL CONTRACTOR</b>		<b>GENERAL CONTRACTOR</b>	
<b>INFRASTRUTTURE FERROVIARIE STRATEGICHE DEFINITE DALLA LEGGE OBIETTIVO N.443/01</b>		<b>TRATTA AV./A.C. TERZO VALICO DI GIOVI</b>		<b>PROGETTO DEFINITIVO</b>	
<b>GALLERIA NATURALE</b>		<b>INTERCONNESSIONE III VALICO-VOLTRE</b>		<b>BY-PASS PEDONALI</b>	
<b>DISPOSIZIONE PLANIMETRICA</b>					