

PIANTA
SCALA 1:50

PARTICOLARE COPERTURA
SCALA 1:50

SEZIONE E-E
SCALA 1:50

SEZIONE A-A
SCALA 1:200

CARPENTERIA POZZO
SCALA 1:200



SEZIONE B-B
SCALA 1:200

PLANIMETRIA
SCALA 1:1000


SEZIONE D-D
SCALA 1:50

SEZIONE F-F
SCALA 1:50

SEZIONE C-C
SCALA 1:200

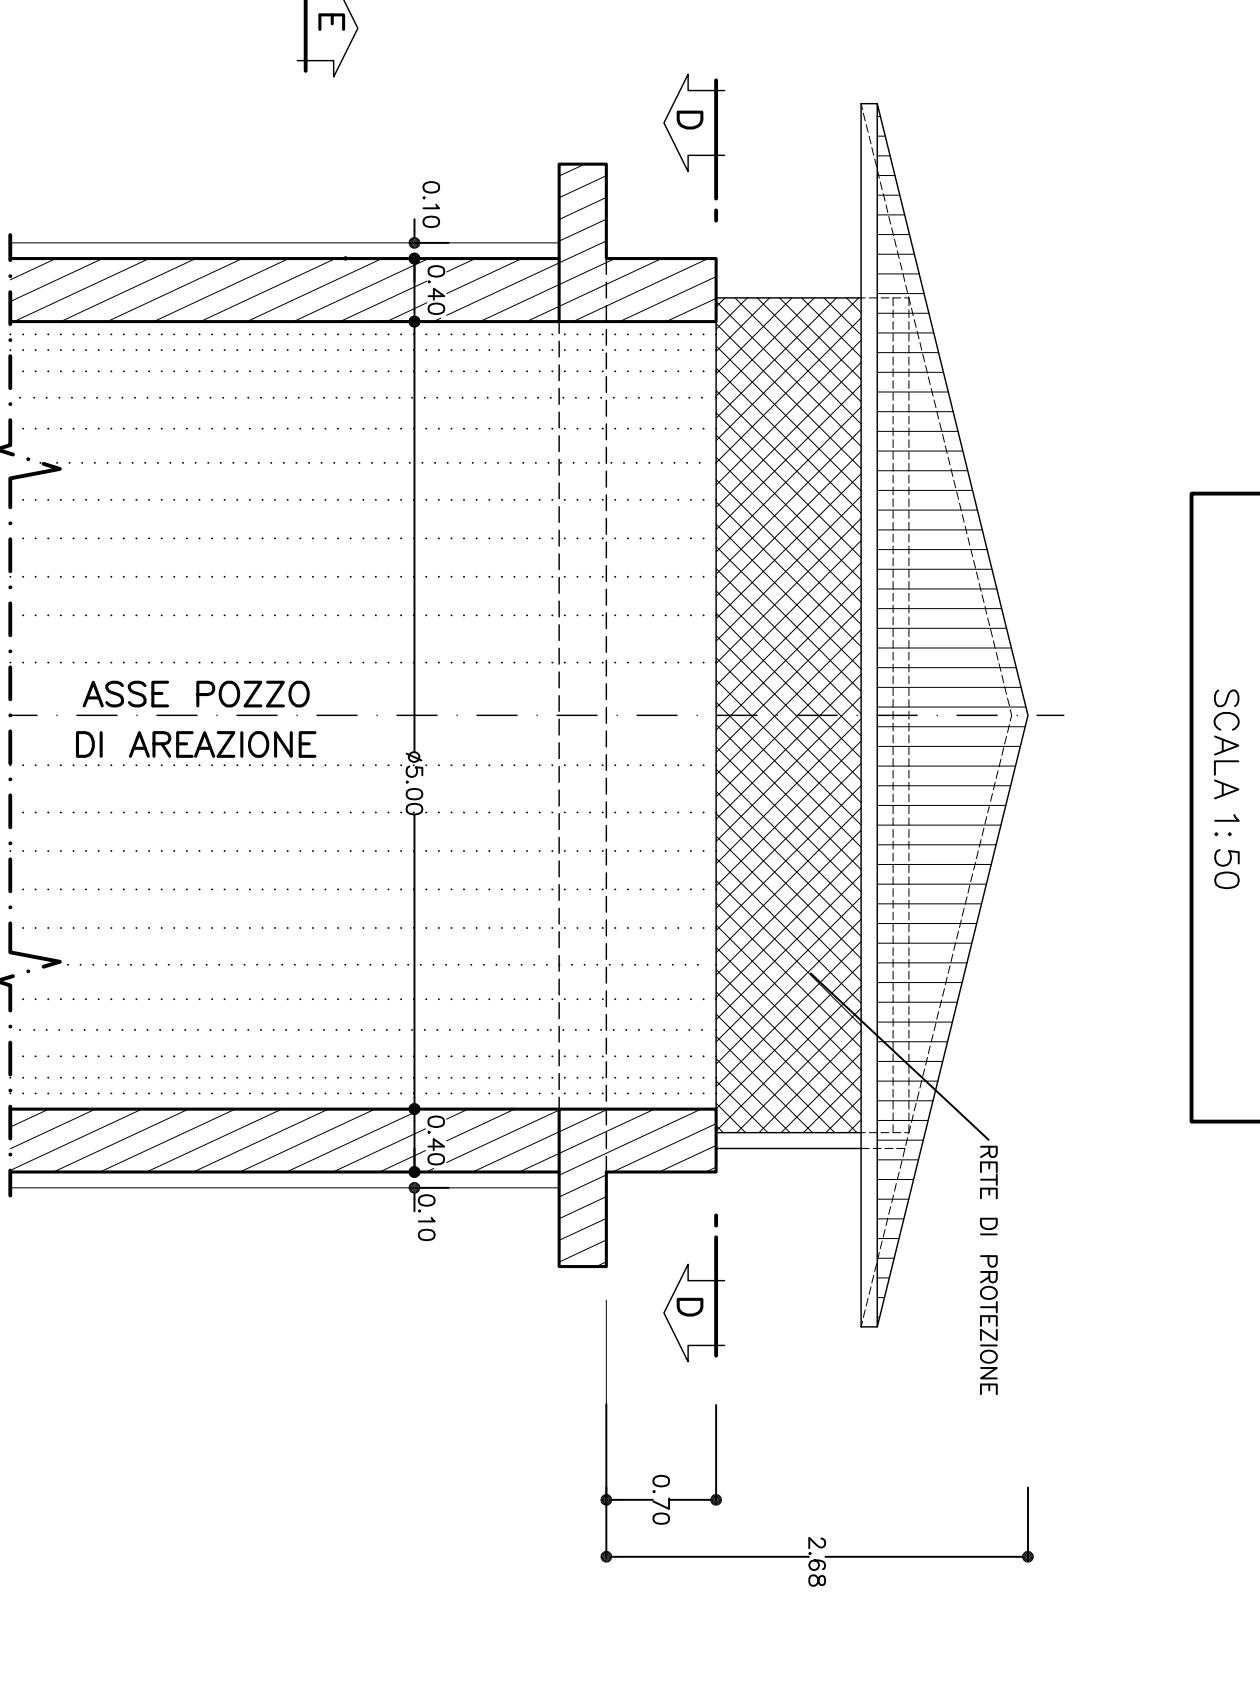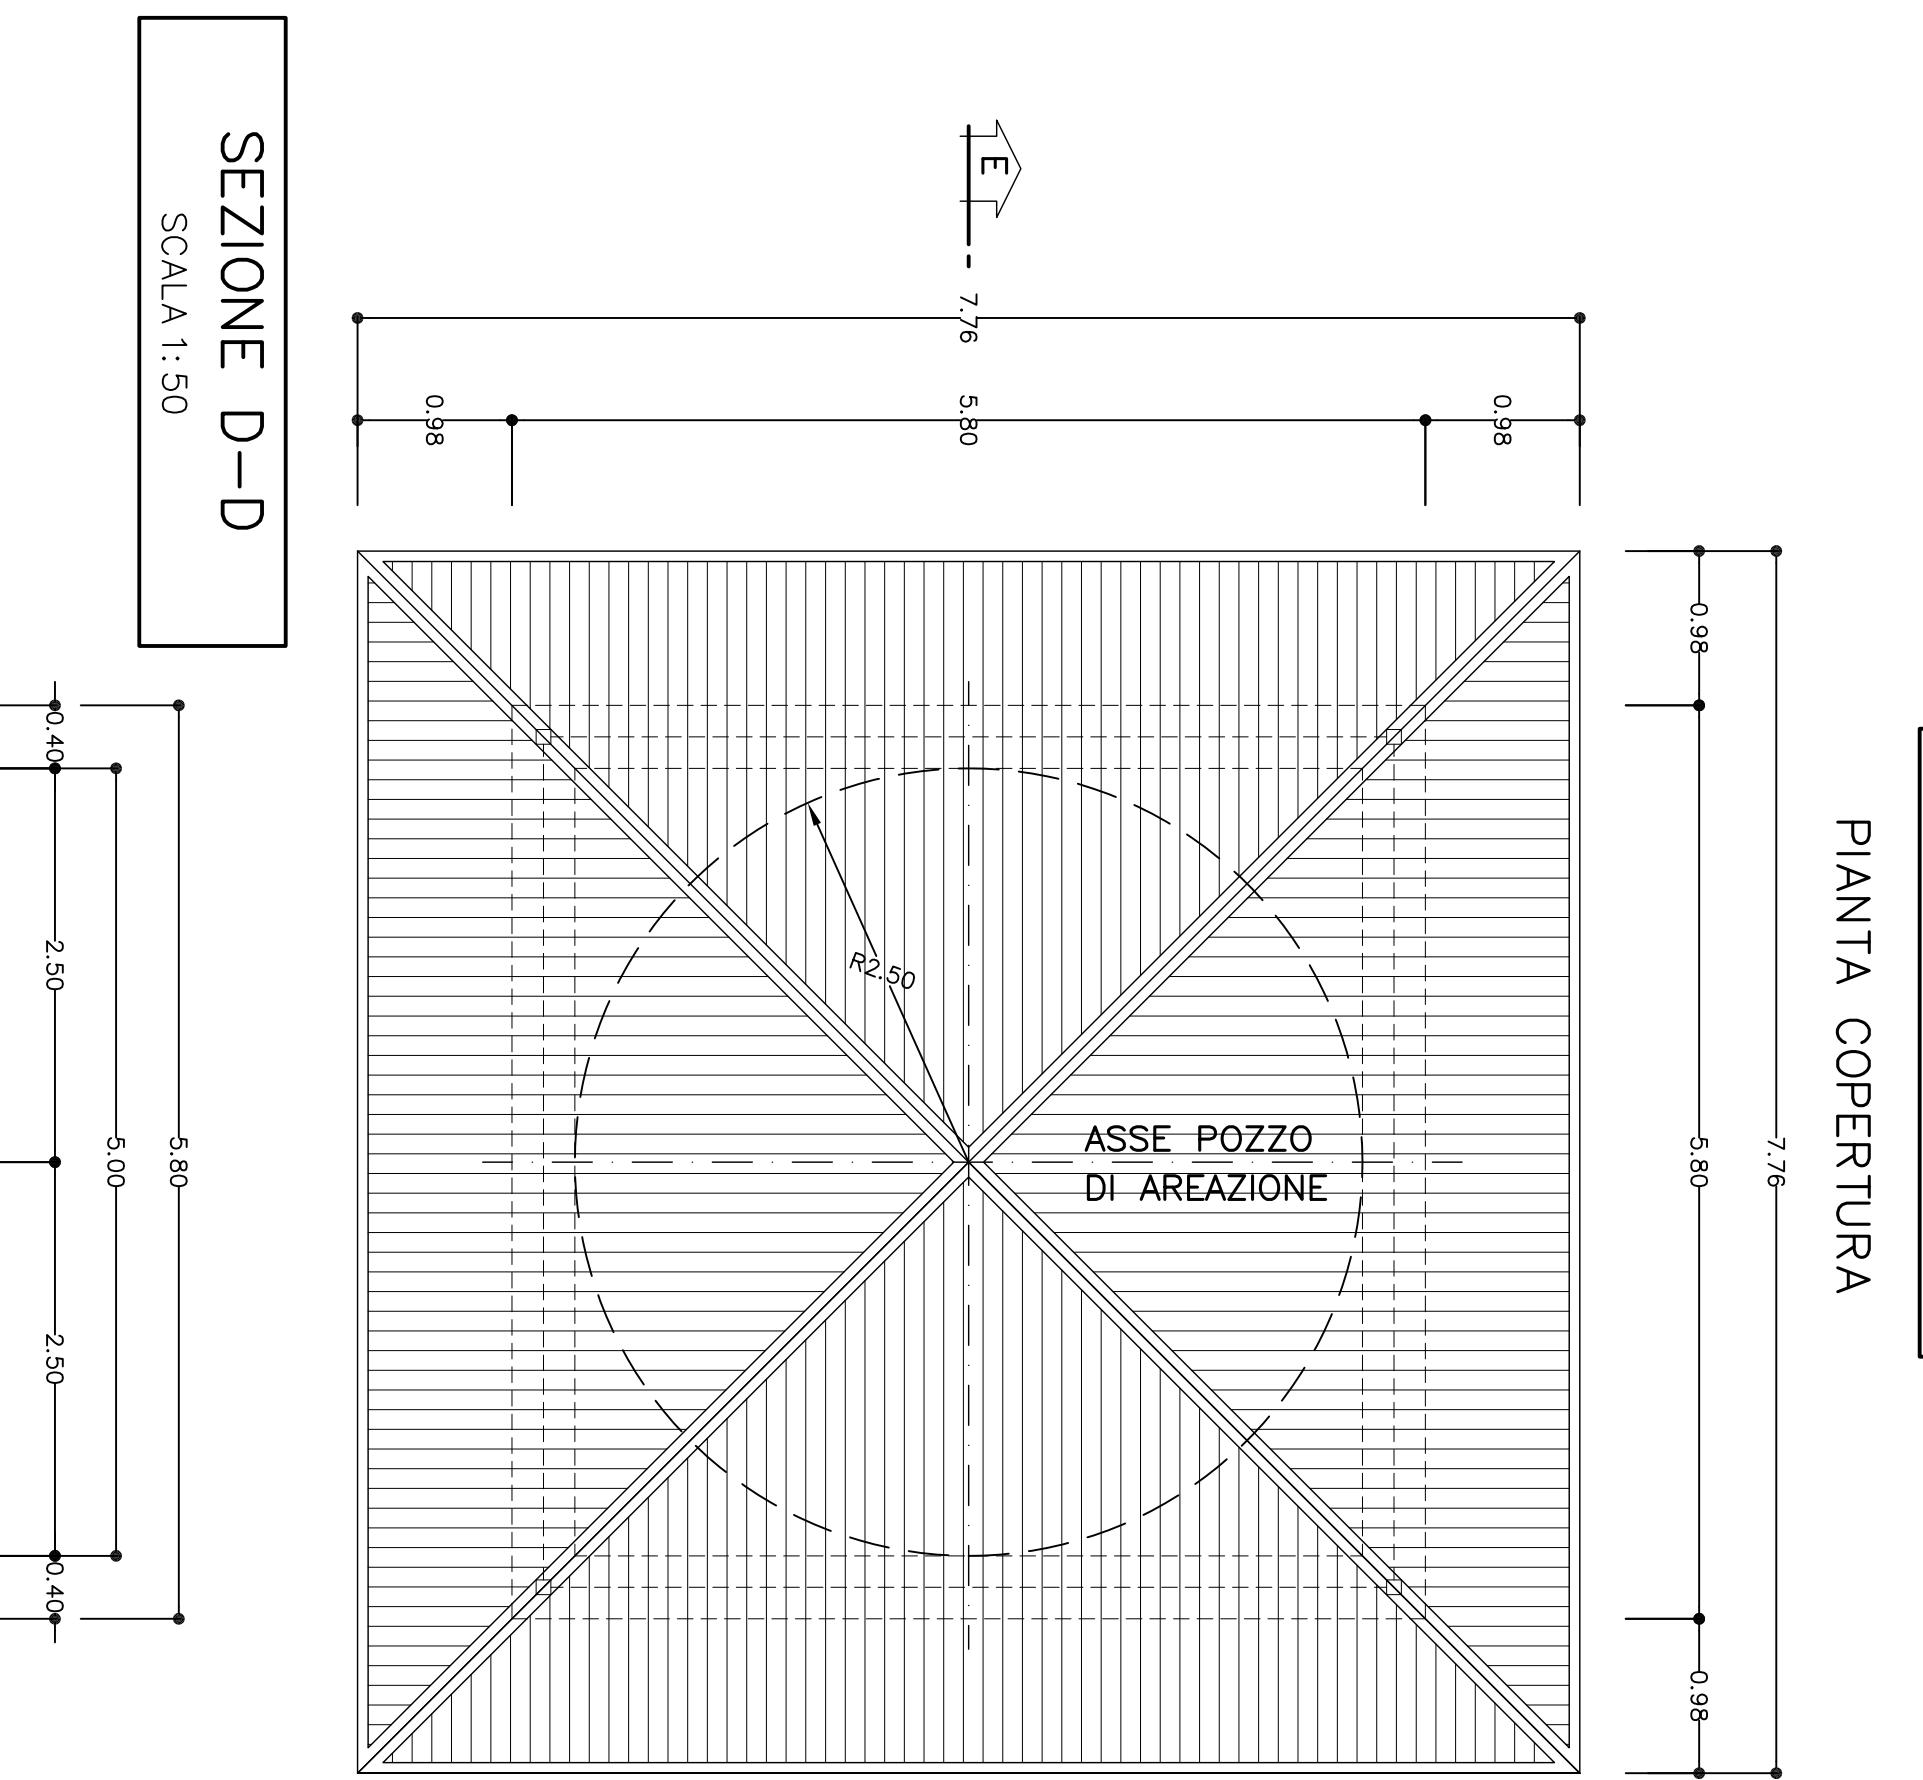

PROSPETTO FRONTALE
SCALA 1:50


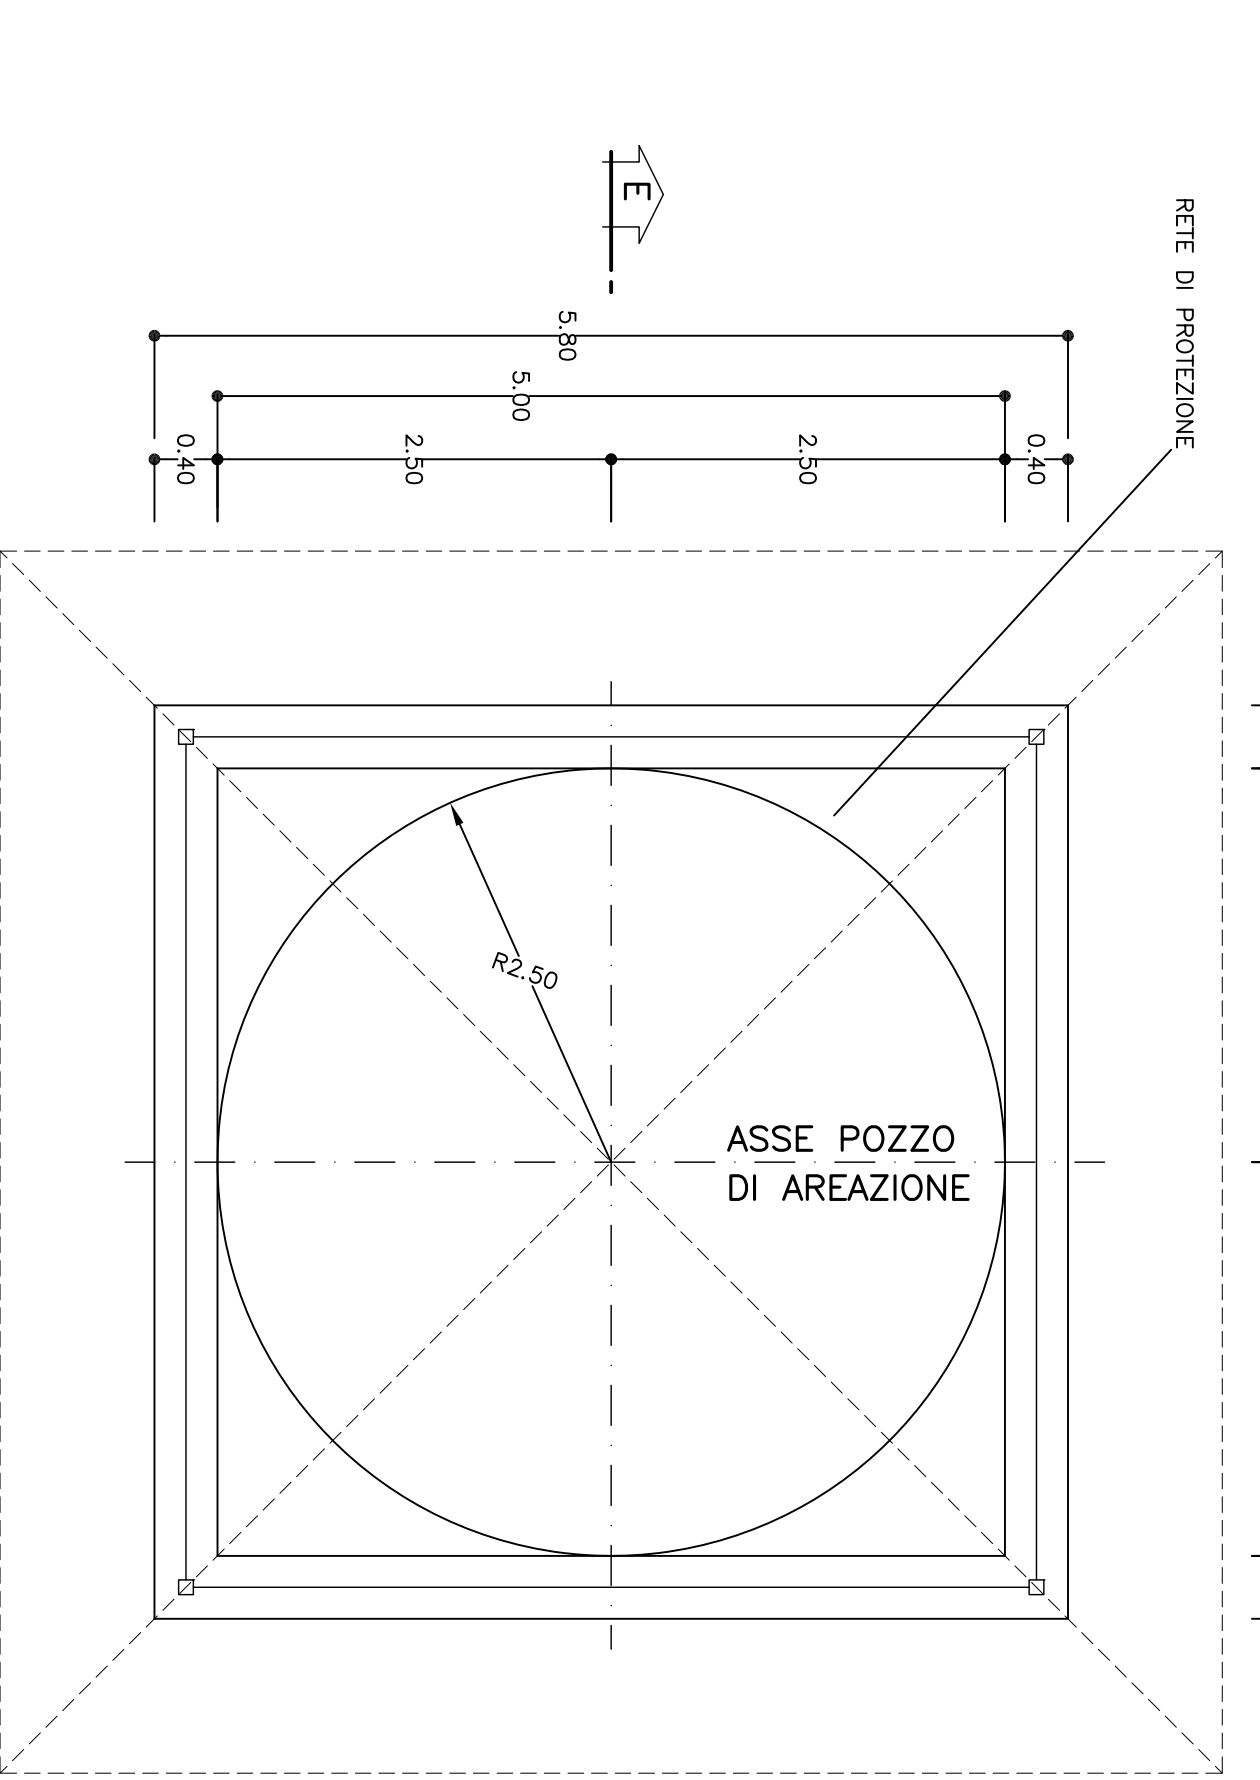


PARTICOLARE SCALA
SCALA 1:50




POZZO DI AREAZIONE
SEZIONE TRASVERSALE



POZZO DI AREAZIONE
SEZIONE TRASVERSALE

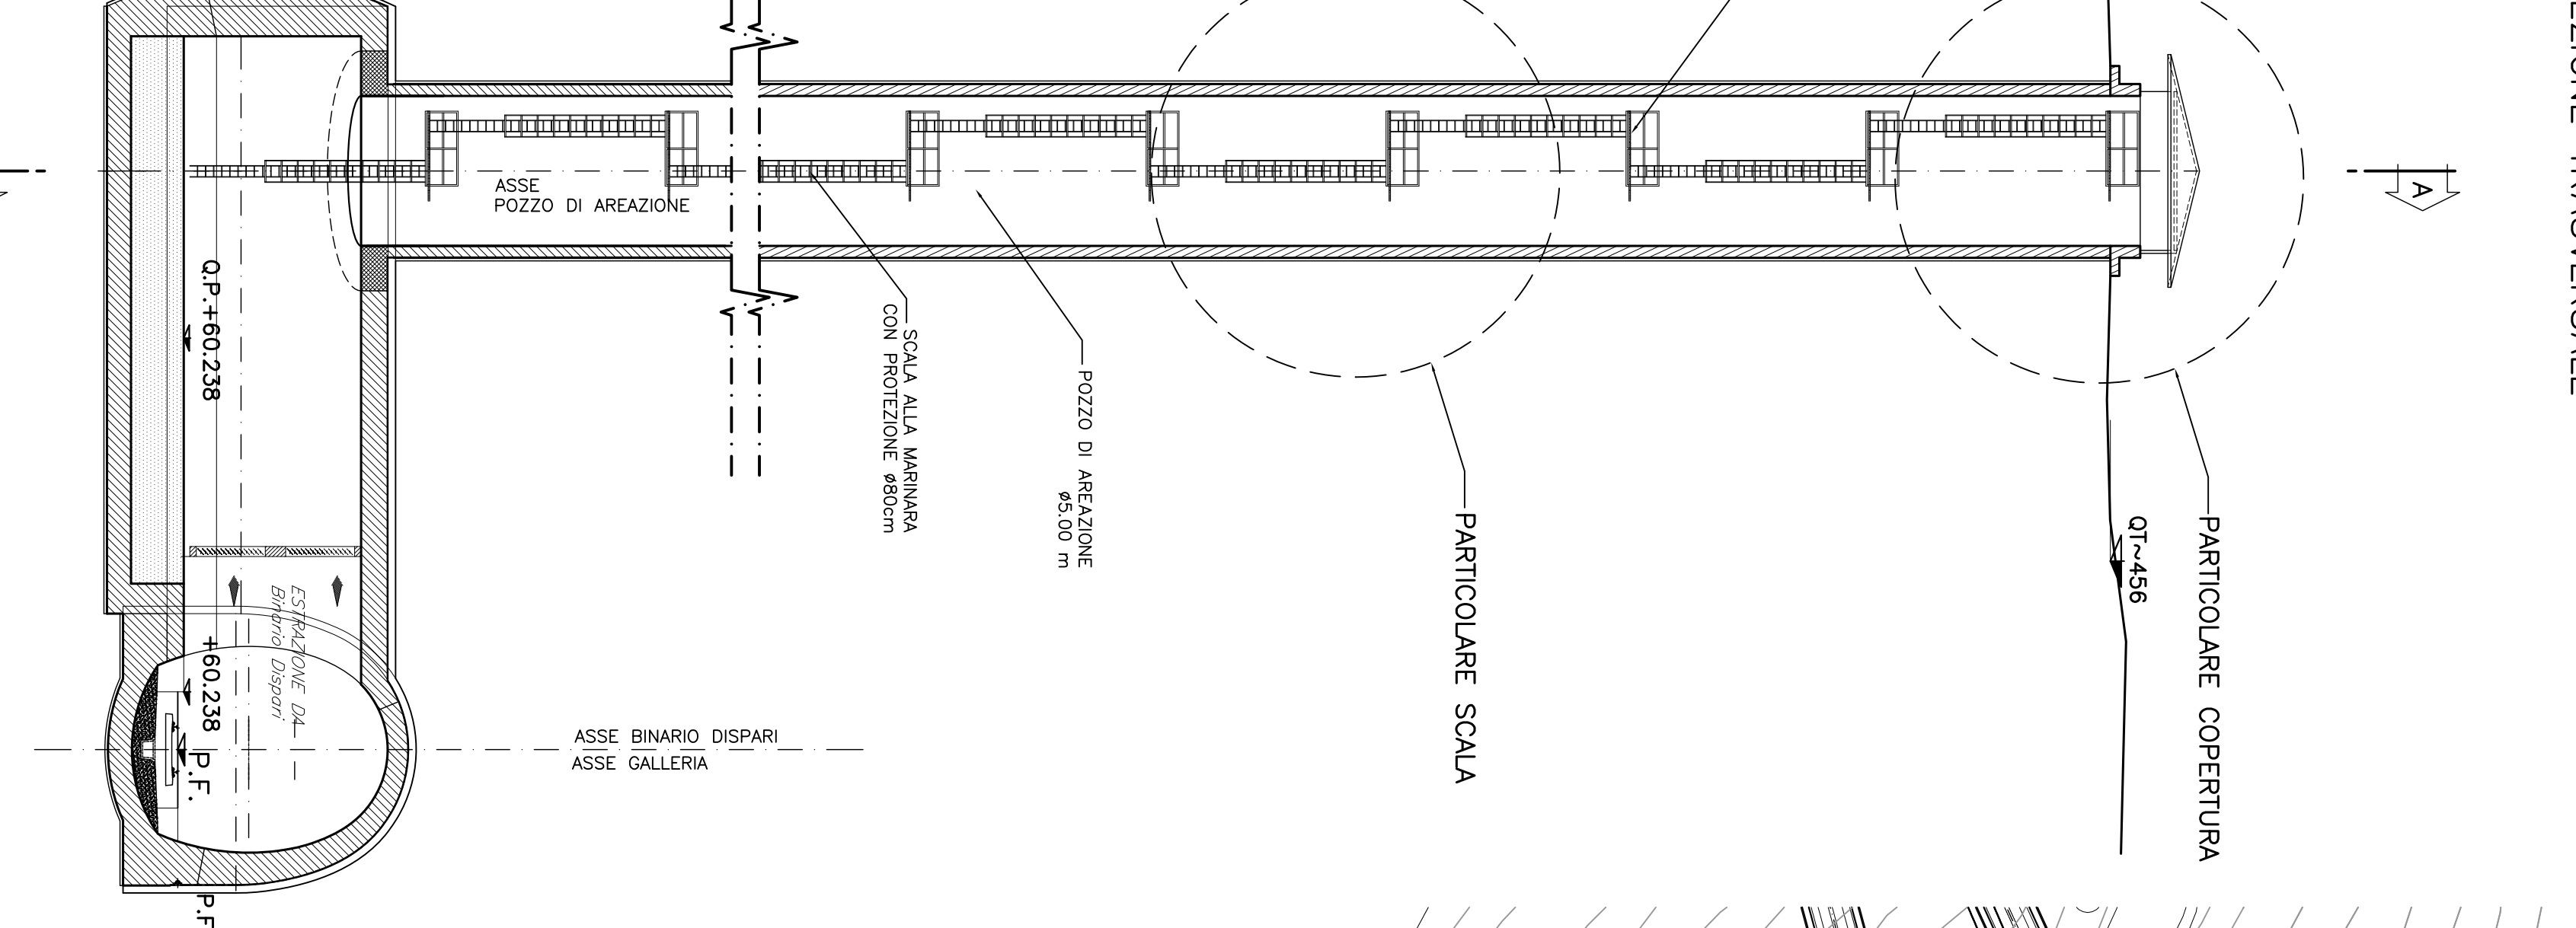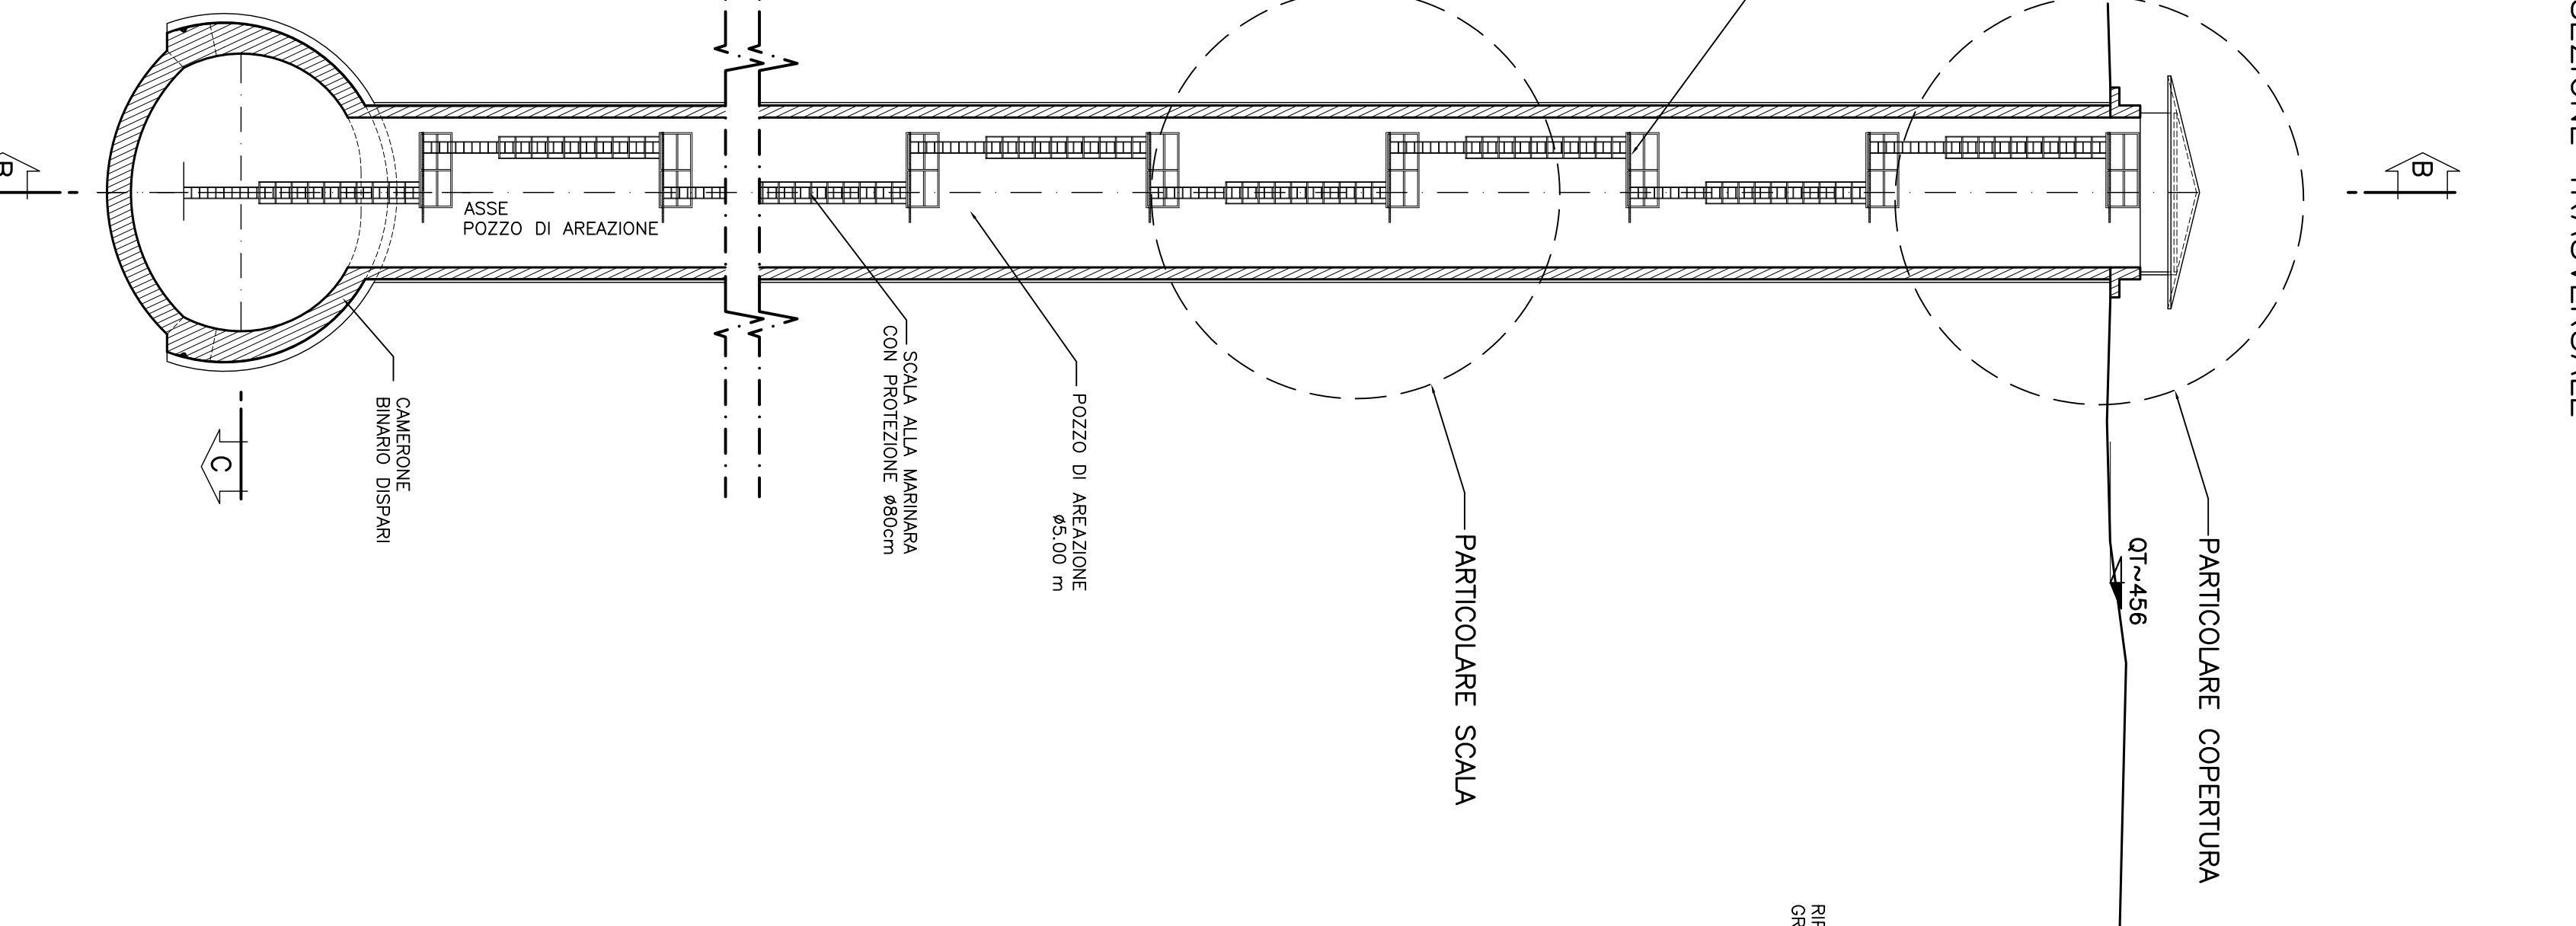

SEZIONE C-C
SCALA 1:200

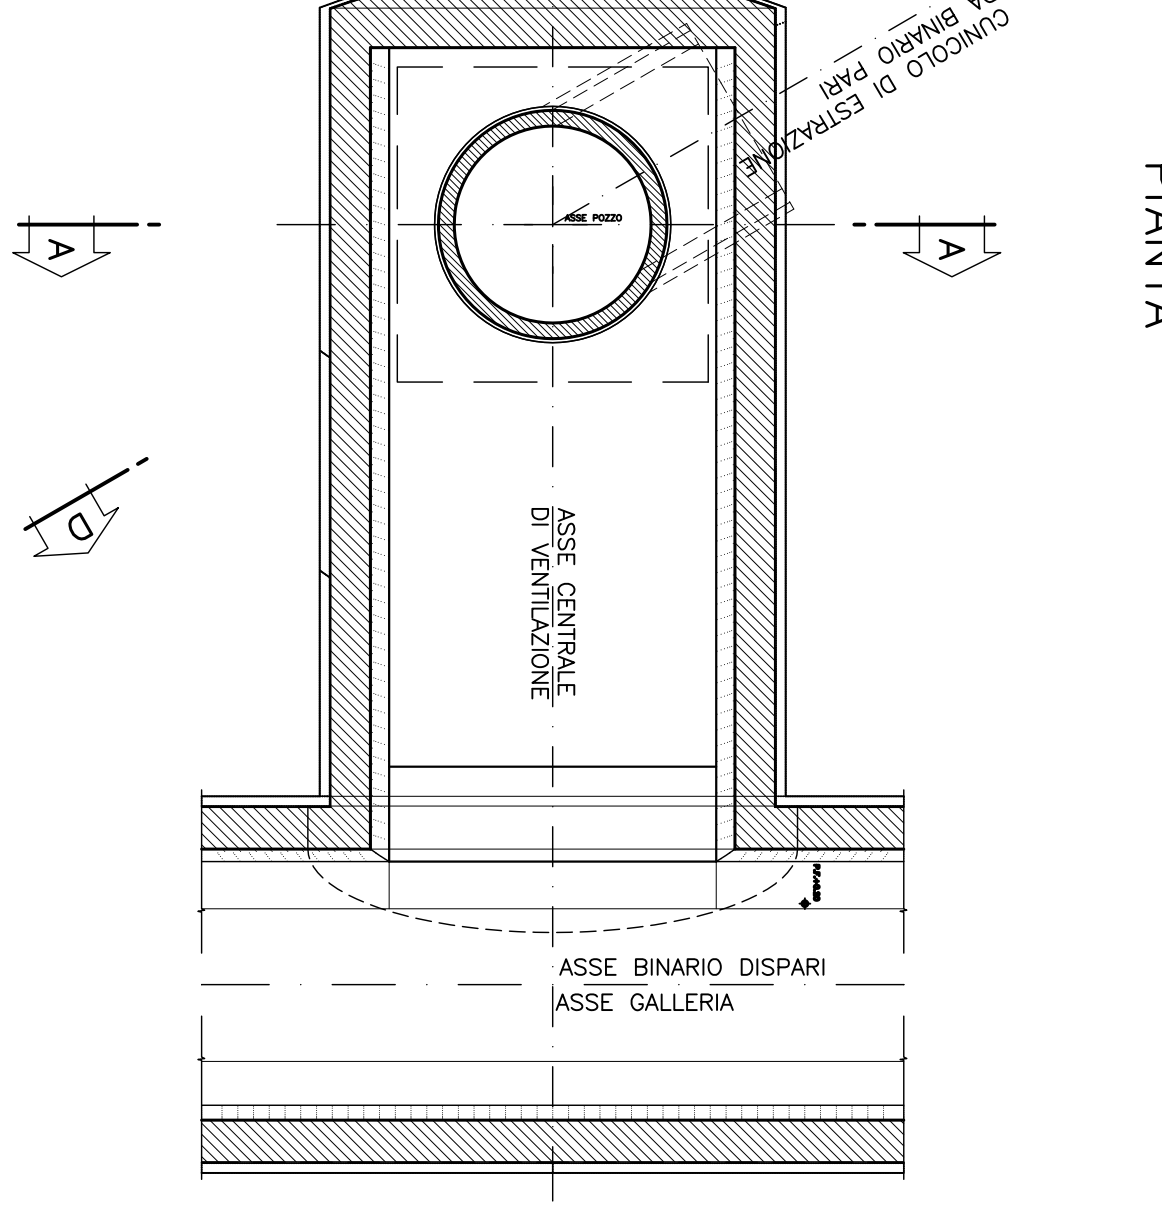

NOTA BENE
INCIDENZA ARMATURA 80 Kg/mc

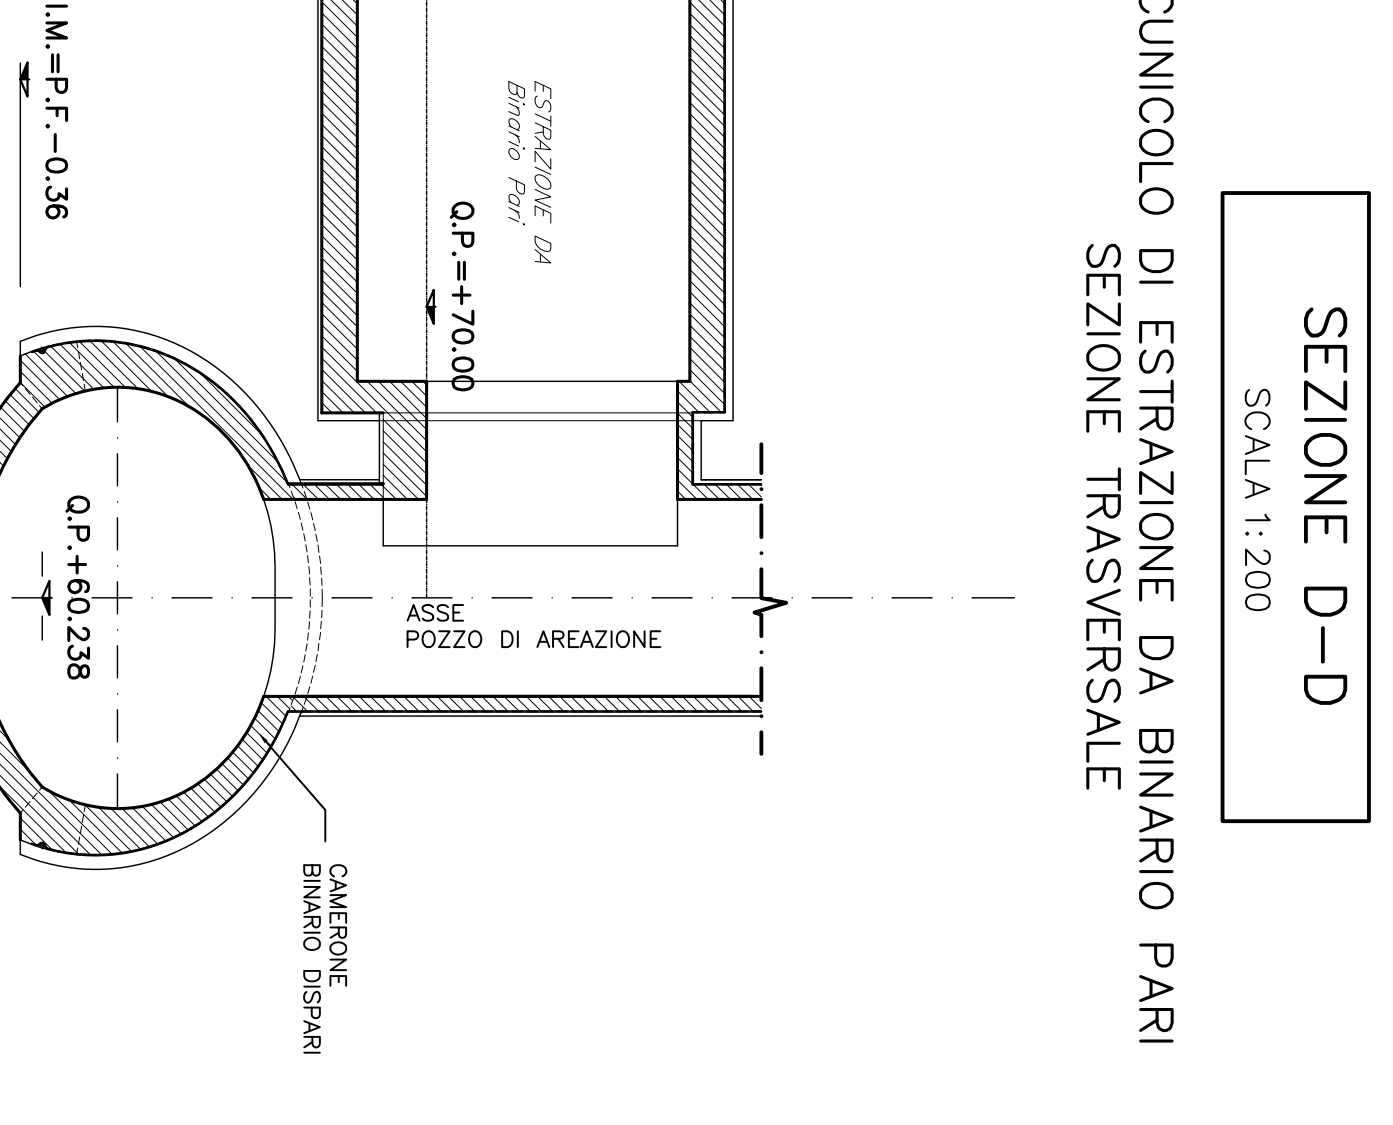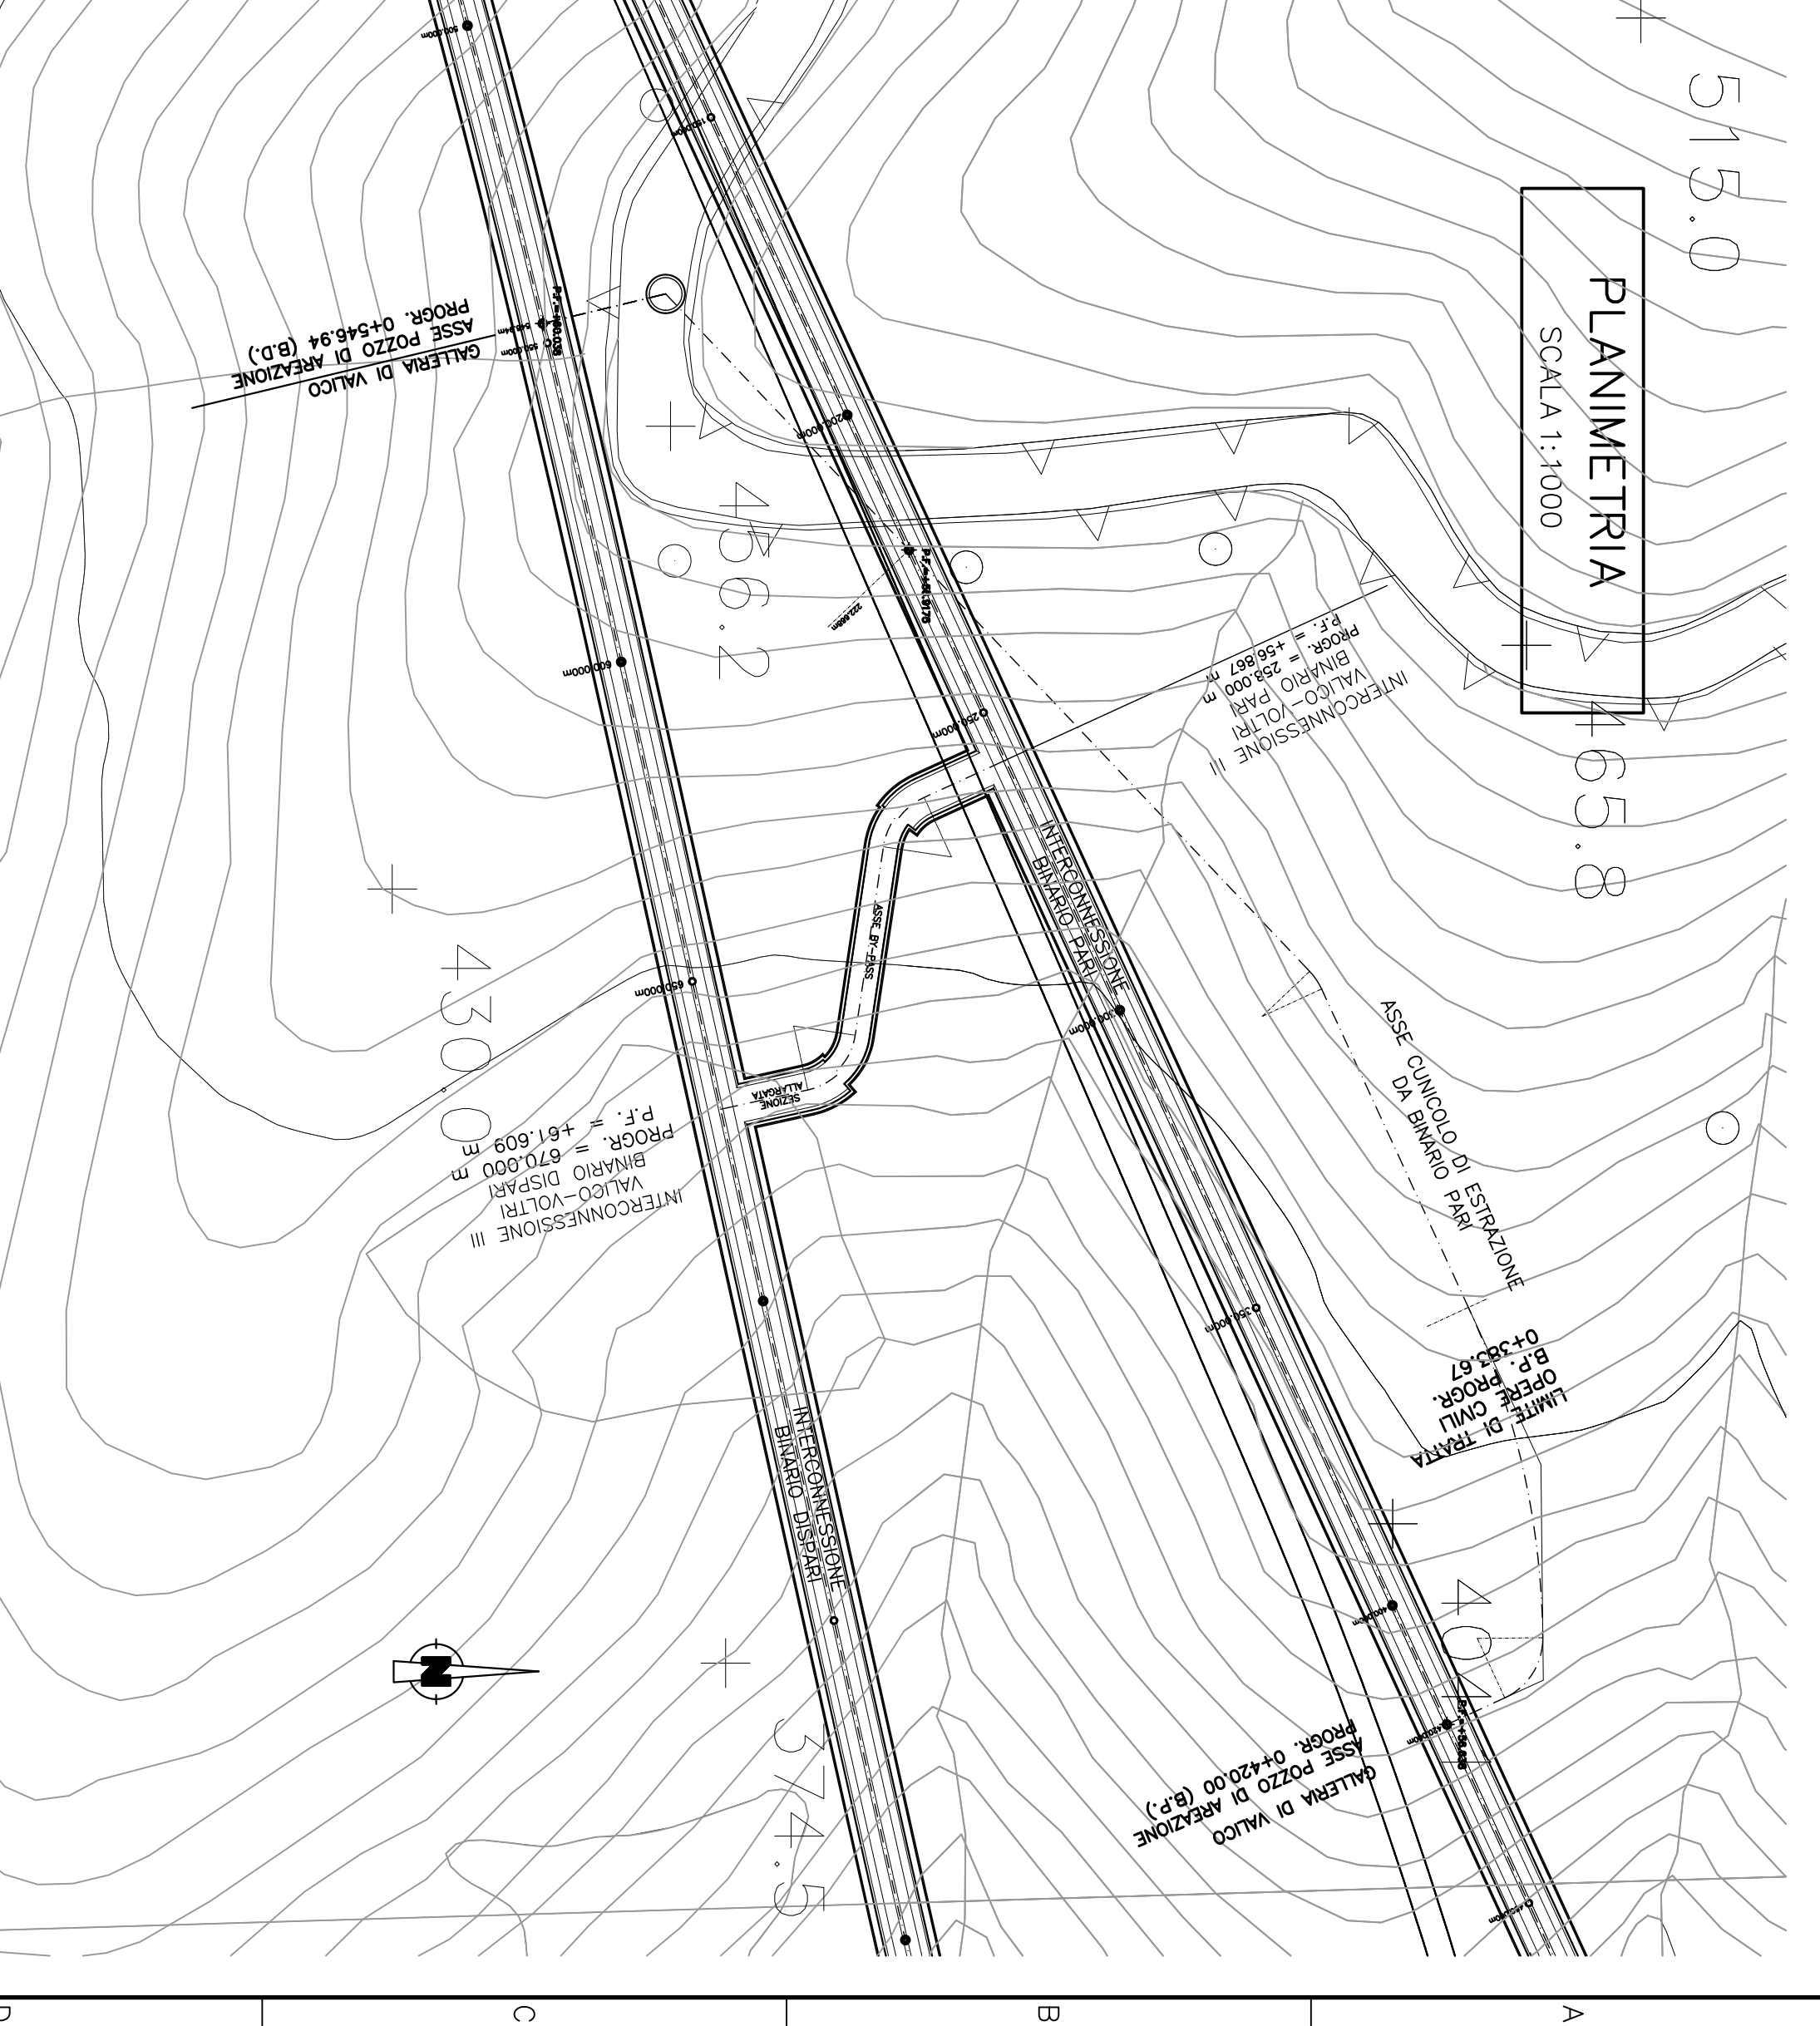

SEZIONE D-D
SCALA 1:200

SEZIONE C-C
SCALA 1:200

Alta Sorveglianza

COMITENTE: INFRASTRUTTURE FERROVIARIE ITALIANE

GENERAL CONTRACTOR: COOIV

GENERAL CONTRACTOR: ITALFER S.p.A.

PROGETTO DEFINITIVO


DATA	DESCRIZIONE	PROGETTISTA	VERIFICATORE	STADO
