



SEZIONE C-C

SCALA 1:50

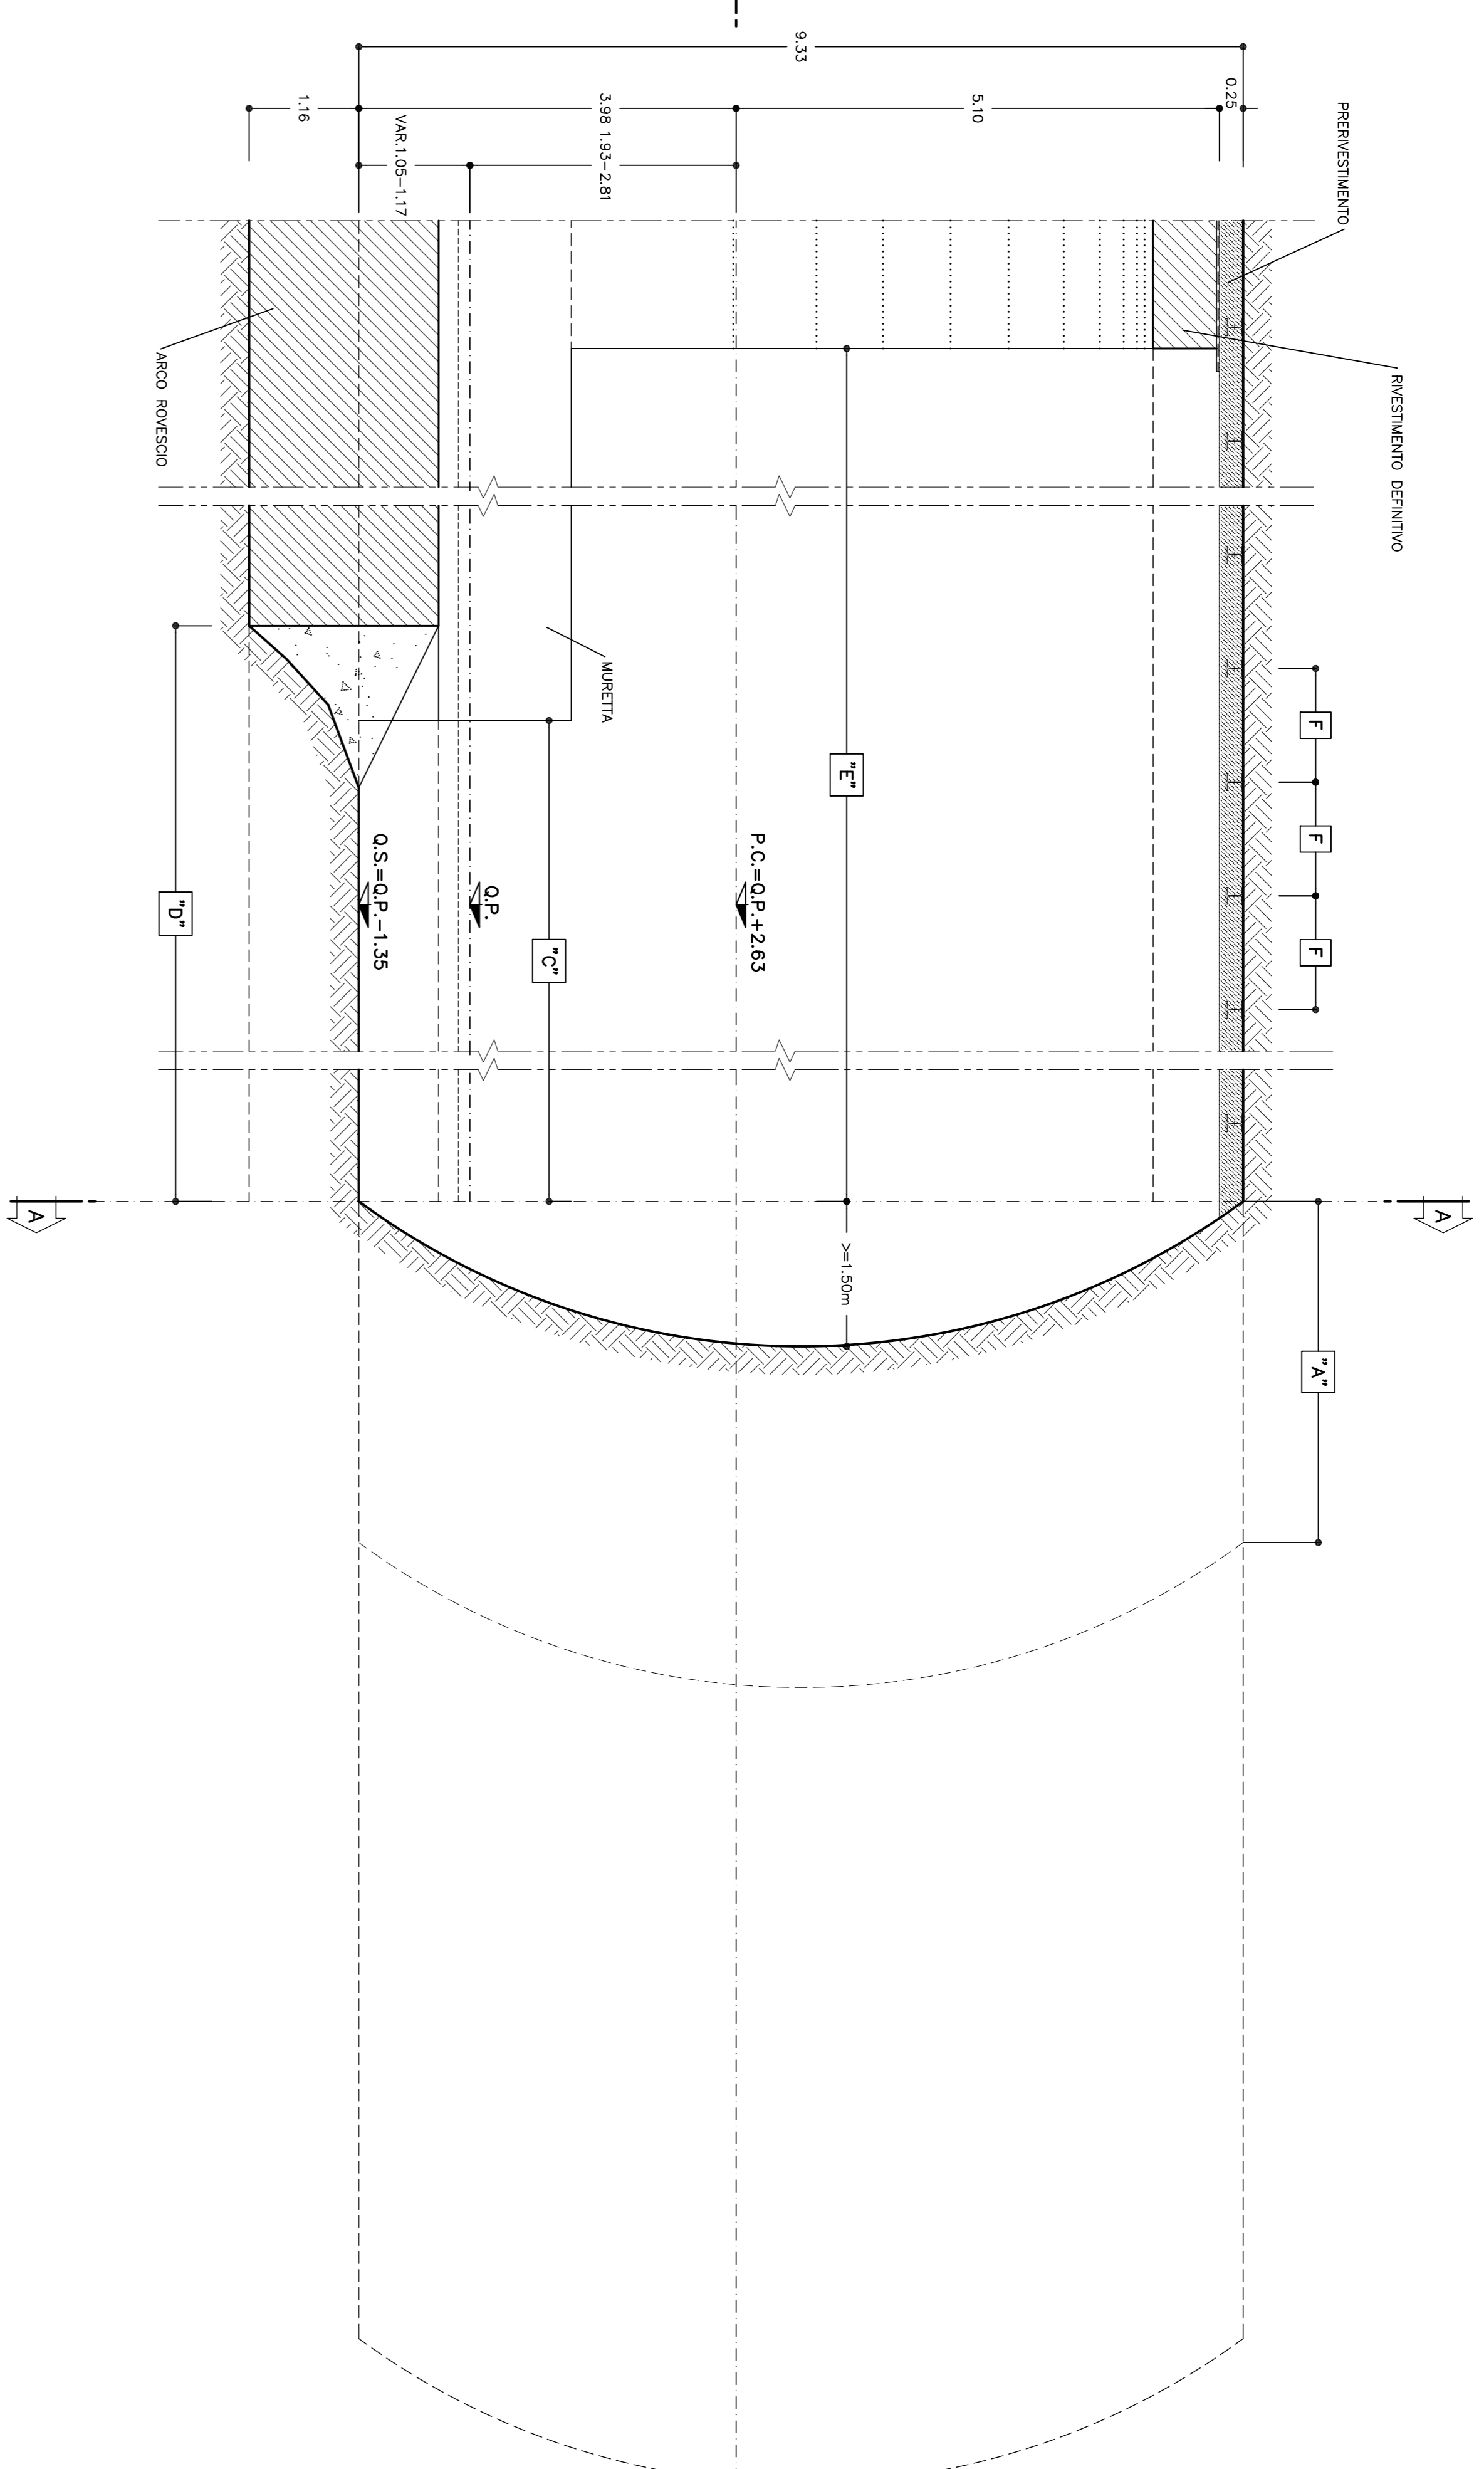

SEZIONE A-A

SCALA 1:50

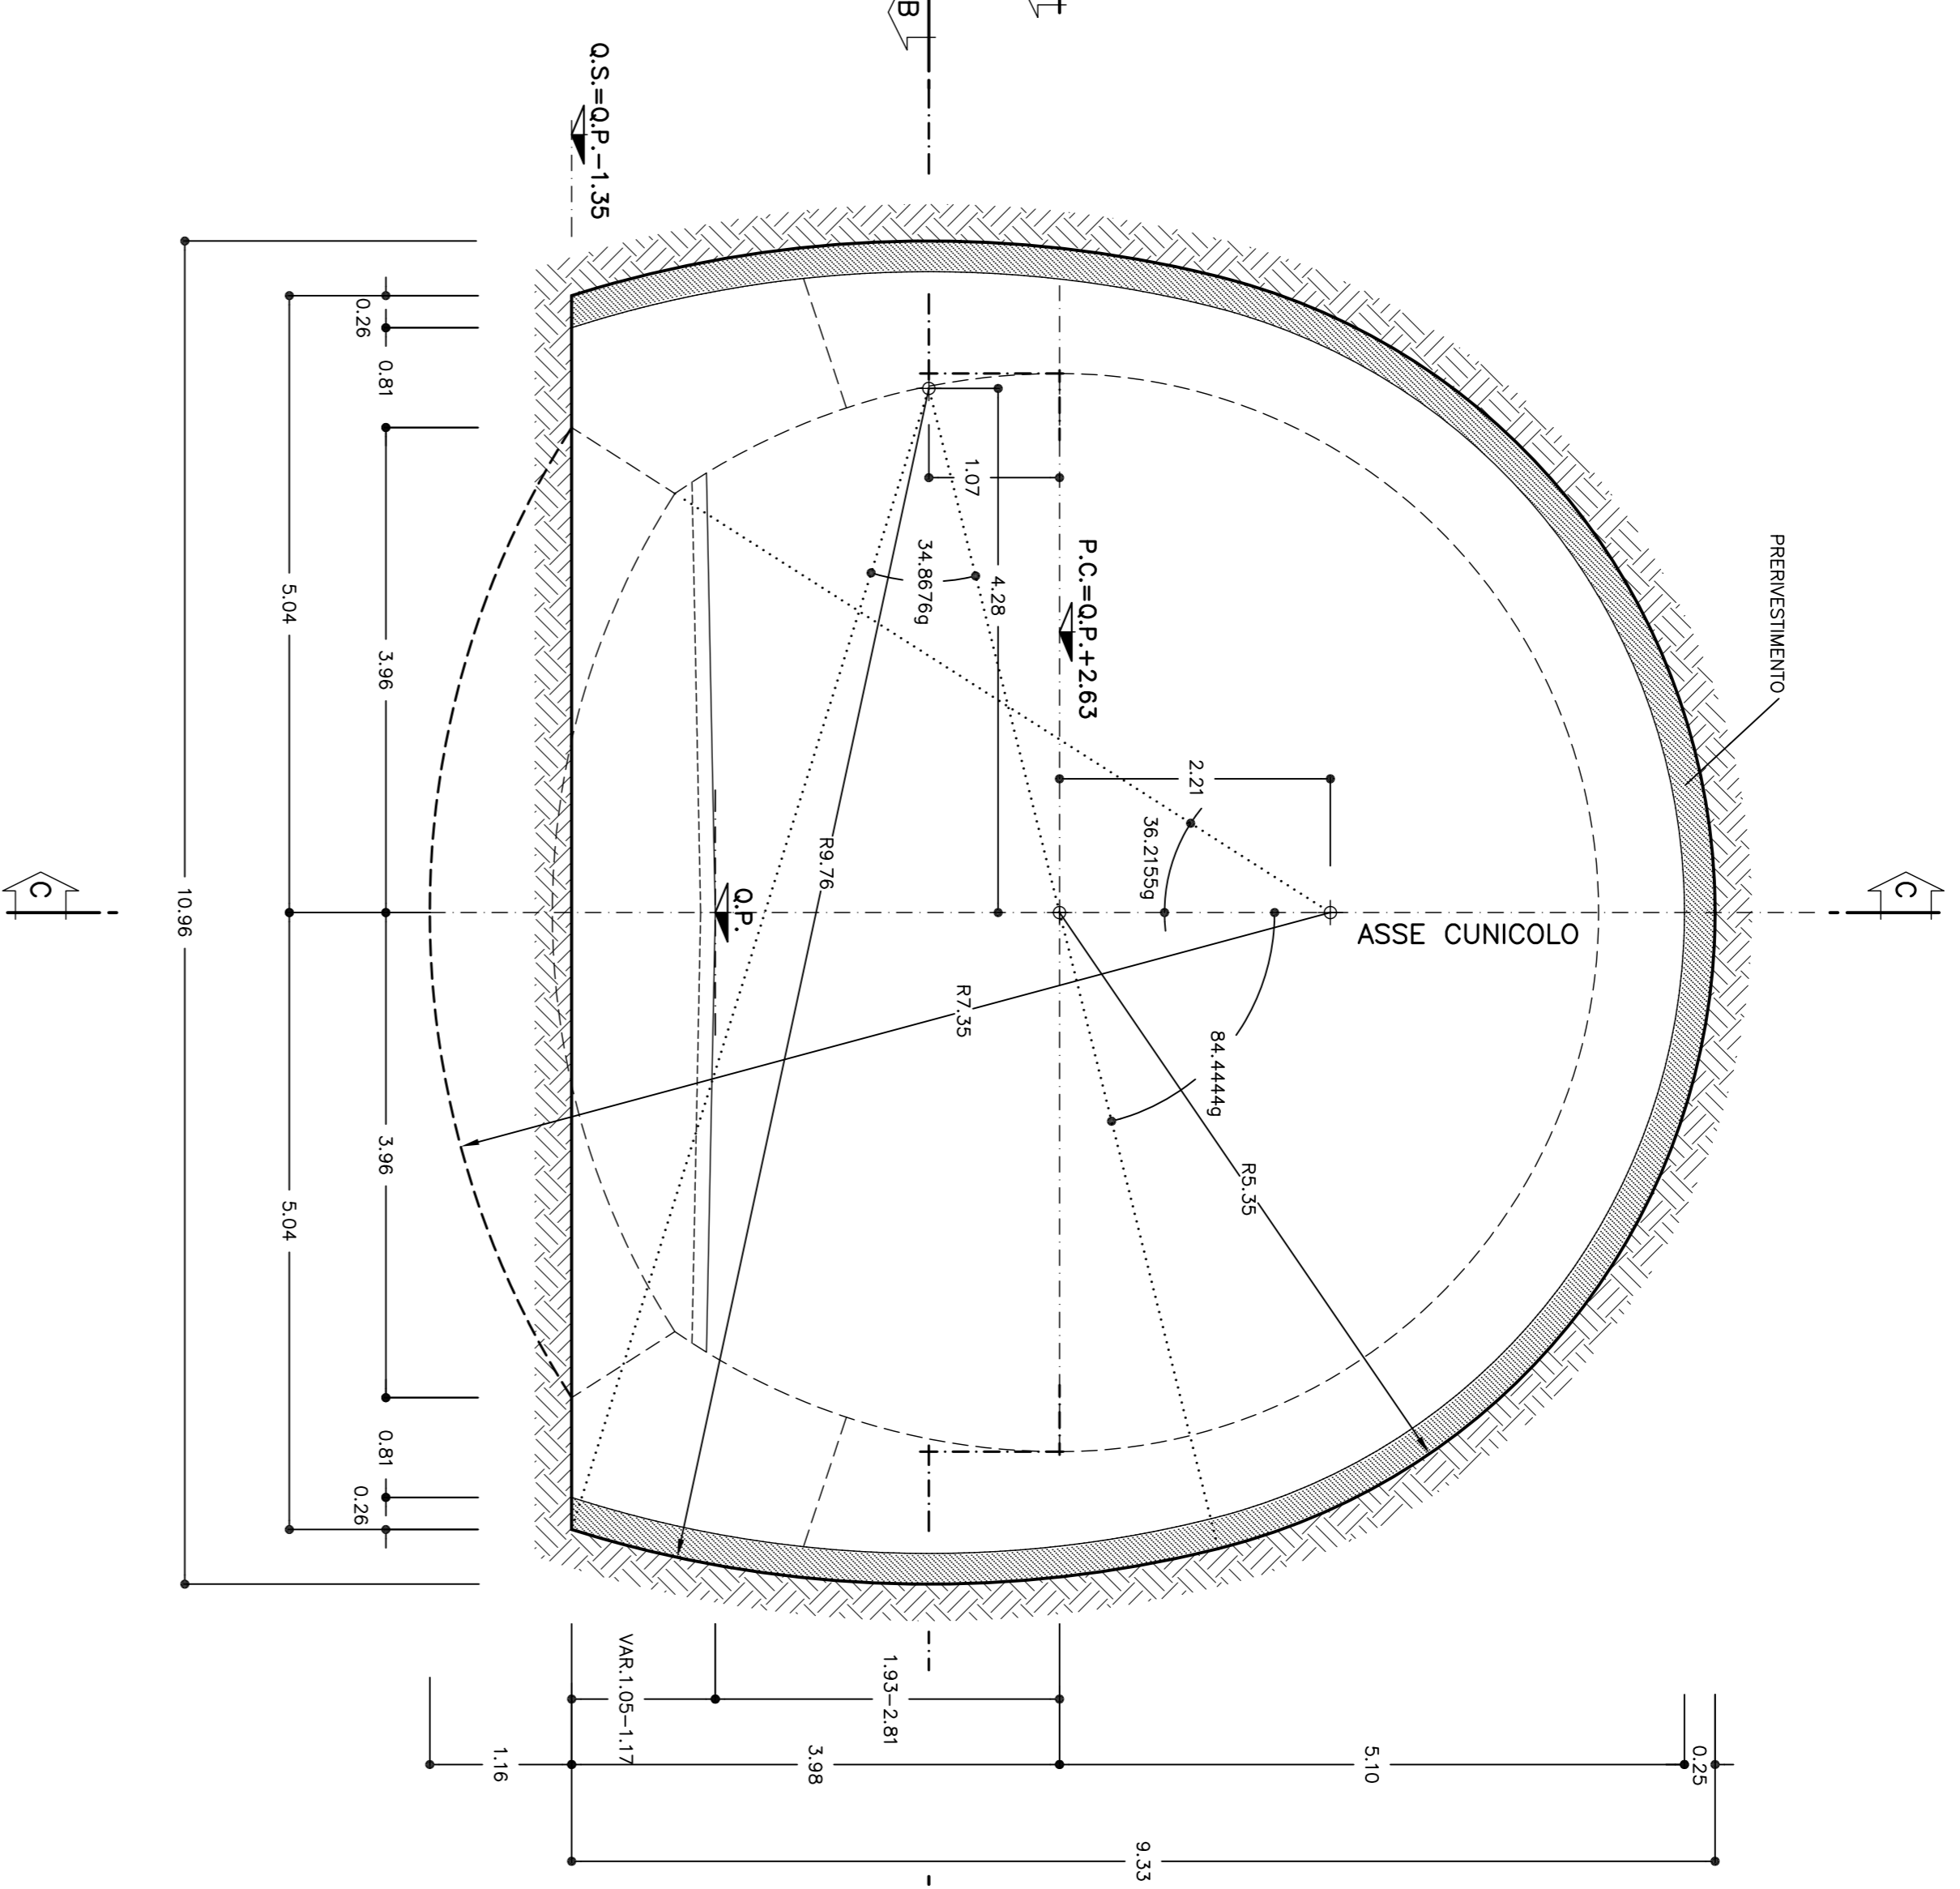

SEZIONE B-B

SCALA 1:50
PIANTA

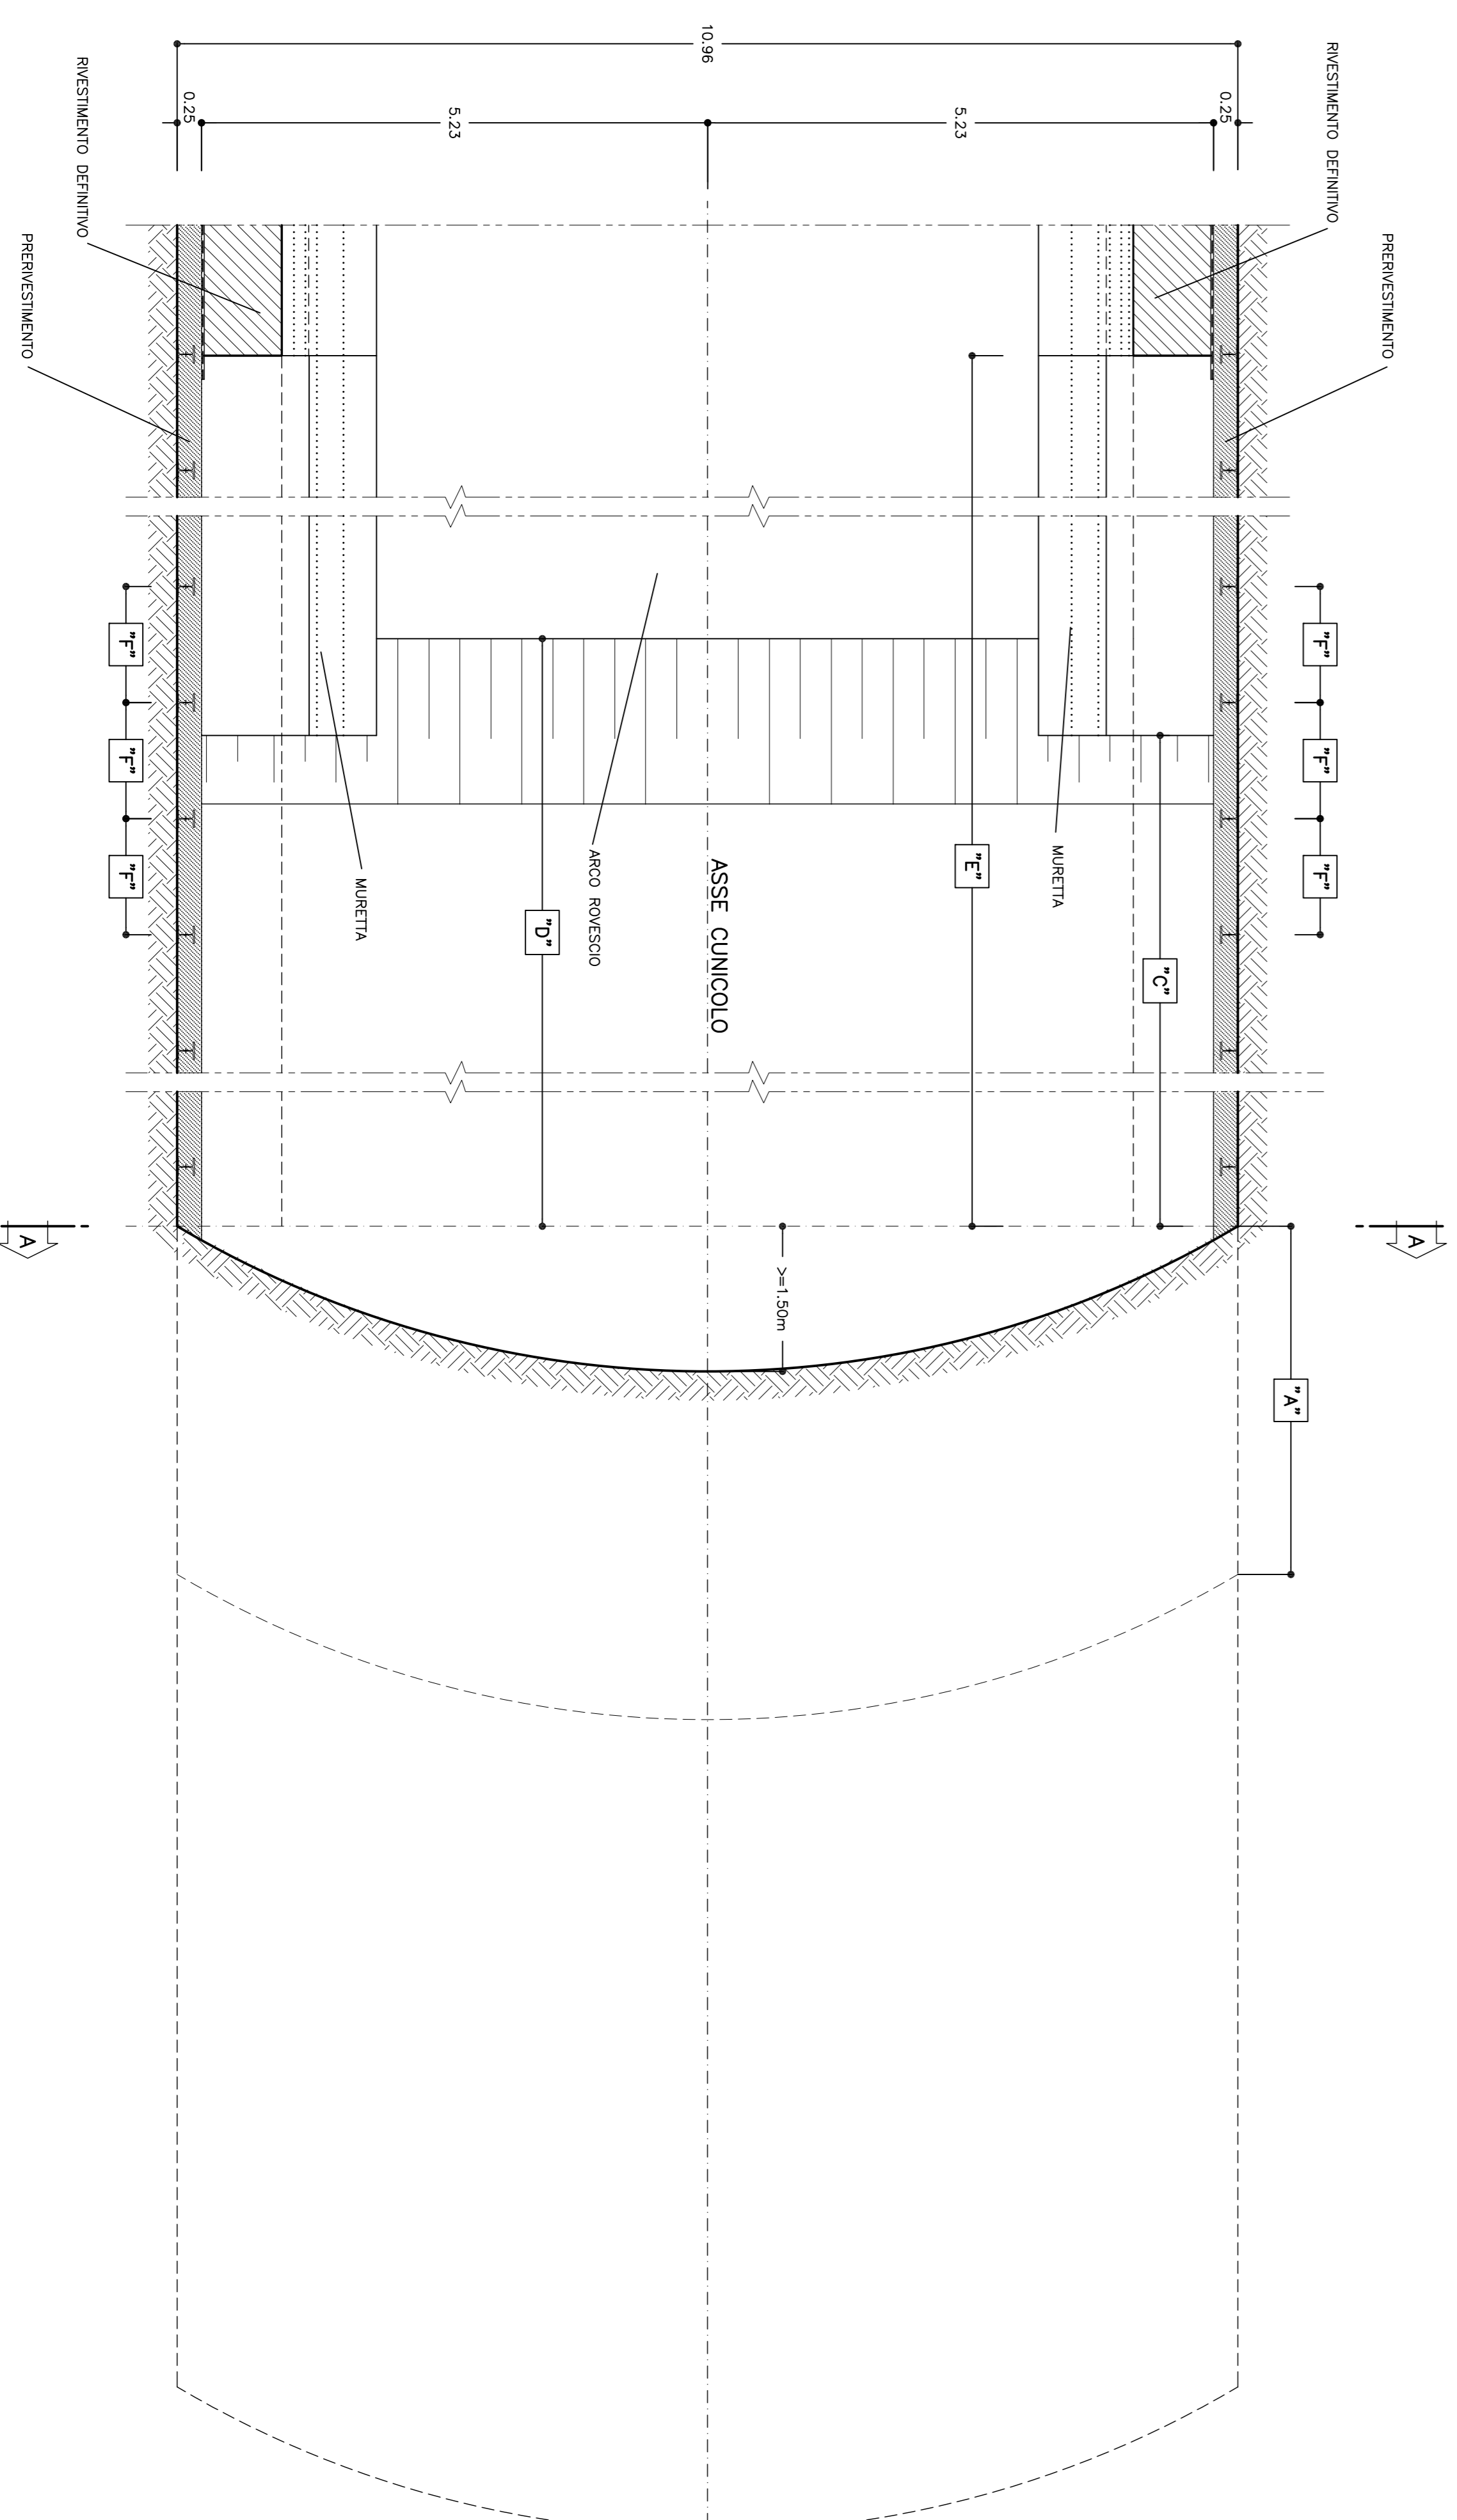


TABELLA MATERIALI

RETE ELETTRICAZIONE	FASE 4: rete conduttore
ACCIAIO FERRE	A: base conduttore di carbonio
ACCIAIO CENINE	F: 420 a superiore
ACCIAIO PASSE CENINE	F: 420 a superiore
BOLLONI PASSE CENINE	Classe B8
BOLLONI PASSE UNICHE CENINE	Classe B8
SPRINT-EROTON	- resistenza media su corde 1/4" x 19 a 2600 N a 2,3 MPa - resistenza media su corde 1/4" x 7 a 2600 N a 2,3 MPa - energia assorbita > 2400 Joule (con prove di punzonamento eseguite su corde di cui rappresentativa)

FASI ESECUTIVE PRINCIPALI

- FASE 1: SCANO
- FASE 2: PAGA IN OPERA DELLE CENINE E DELLO SPRINT-EROTON
- FASE 3: GETTO DI MURETTE E ARCO ROVESCIO
- FASE 4: IMPERMEABILIZZAZIONE
- FASE 5: GETTO RIVESTIMENTO DEFINITIVO

NOTA BENE: MODIFICAZIONI STRUTTURALE DELLA RETE ELETTRICAZIONE SONO PERMETTE PER IL RISPETTO DELLA LEGGE TECNICA

ALTERNATIVE AL RIVESTIMENTO DEFINITIVO

LEGENDA SIMBOLI

	RIVESTIMENTO CENINE METALLICHE ASPRIT-EROTON IMPERMEABILIZZAZIONE O PAVIMENTO CON RETE ELETTRICAZIONE
--	---

LEGENDA

- P.C.	PIANO DEI CENTRI
- O.P.	QUOTA PROGETTO
- 0,5.	QUOTA SCANO

GRUPPO	10000	10000	10000
QUANTITÀ	10000	10000	10000
DISTANZA FRONTI-ALZATE	10000	10000	10000
DISTANZA FRONTI-ARCO ROVESCIO	10000	10000	10000
DISTANZA FRONTI-RIVESTIMENTO DEFINITIVO	10000	10000	10000
PASSO CENINE	10000	10000	10000

SPRINT-EROTON	AL CONFINO 50, 25cm
CENINE METALLICHE	HEB 180 / 130
RETE ELETTRICAZIONE	F 420 a superiore
PIANO DI ACCIAIO	F 420 a superiore

COMITENTE	RAI
ALTA SOVRANITÀ	RAI
GENERAL CONTRACTOR	COOIV

INFRASTRUTTURE FERROVIARIE STRATEGICHE DEFINITE DALLA LEGGE OBIETTIVO N.443/01

TRATTA AV./A.C. TERZO VALICO DI GIOVI

PROGETTO DEFINITIVO

CALIBRIA NATURALE DI VALICO

AREA DI SICUREZZA VAL LEMME

CUNICOLO DI SPOLLAMENTO BP

SCAVI E CONSOLIDAMENTI

SEZIONE TIPO B0

ITALIERE S.p.A.

COOIV

PROGETTISTA	00	D	CIV	WB	GN9	1AX	007	E
-------------	----	---	-----	----	-----	-----	-----	---

LOTTO	00	D	CIV	WB	GN9	1AX	007	E
-------	----	---	-----	----	-----	-----	-----	---

PROGETTISTA	00	D	CIV	WB	GN9	1AX	007	E
-------------	----	---	-----	----	-----	-----	-----	---

PROGETTISTA	00	D	CIV	WB	GN9	1AX	007	E
-------------	----	---	-----	----	-----	-----	-----	---