



SEZIONE C-C
SCALA 1:50

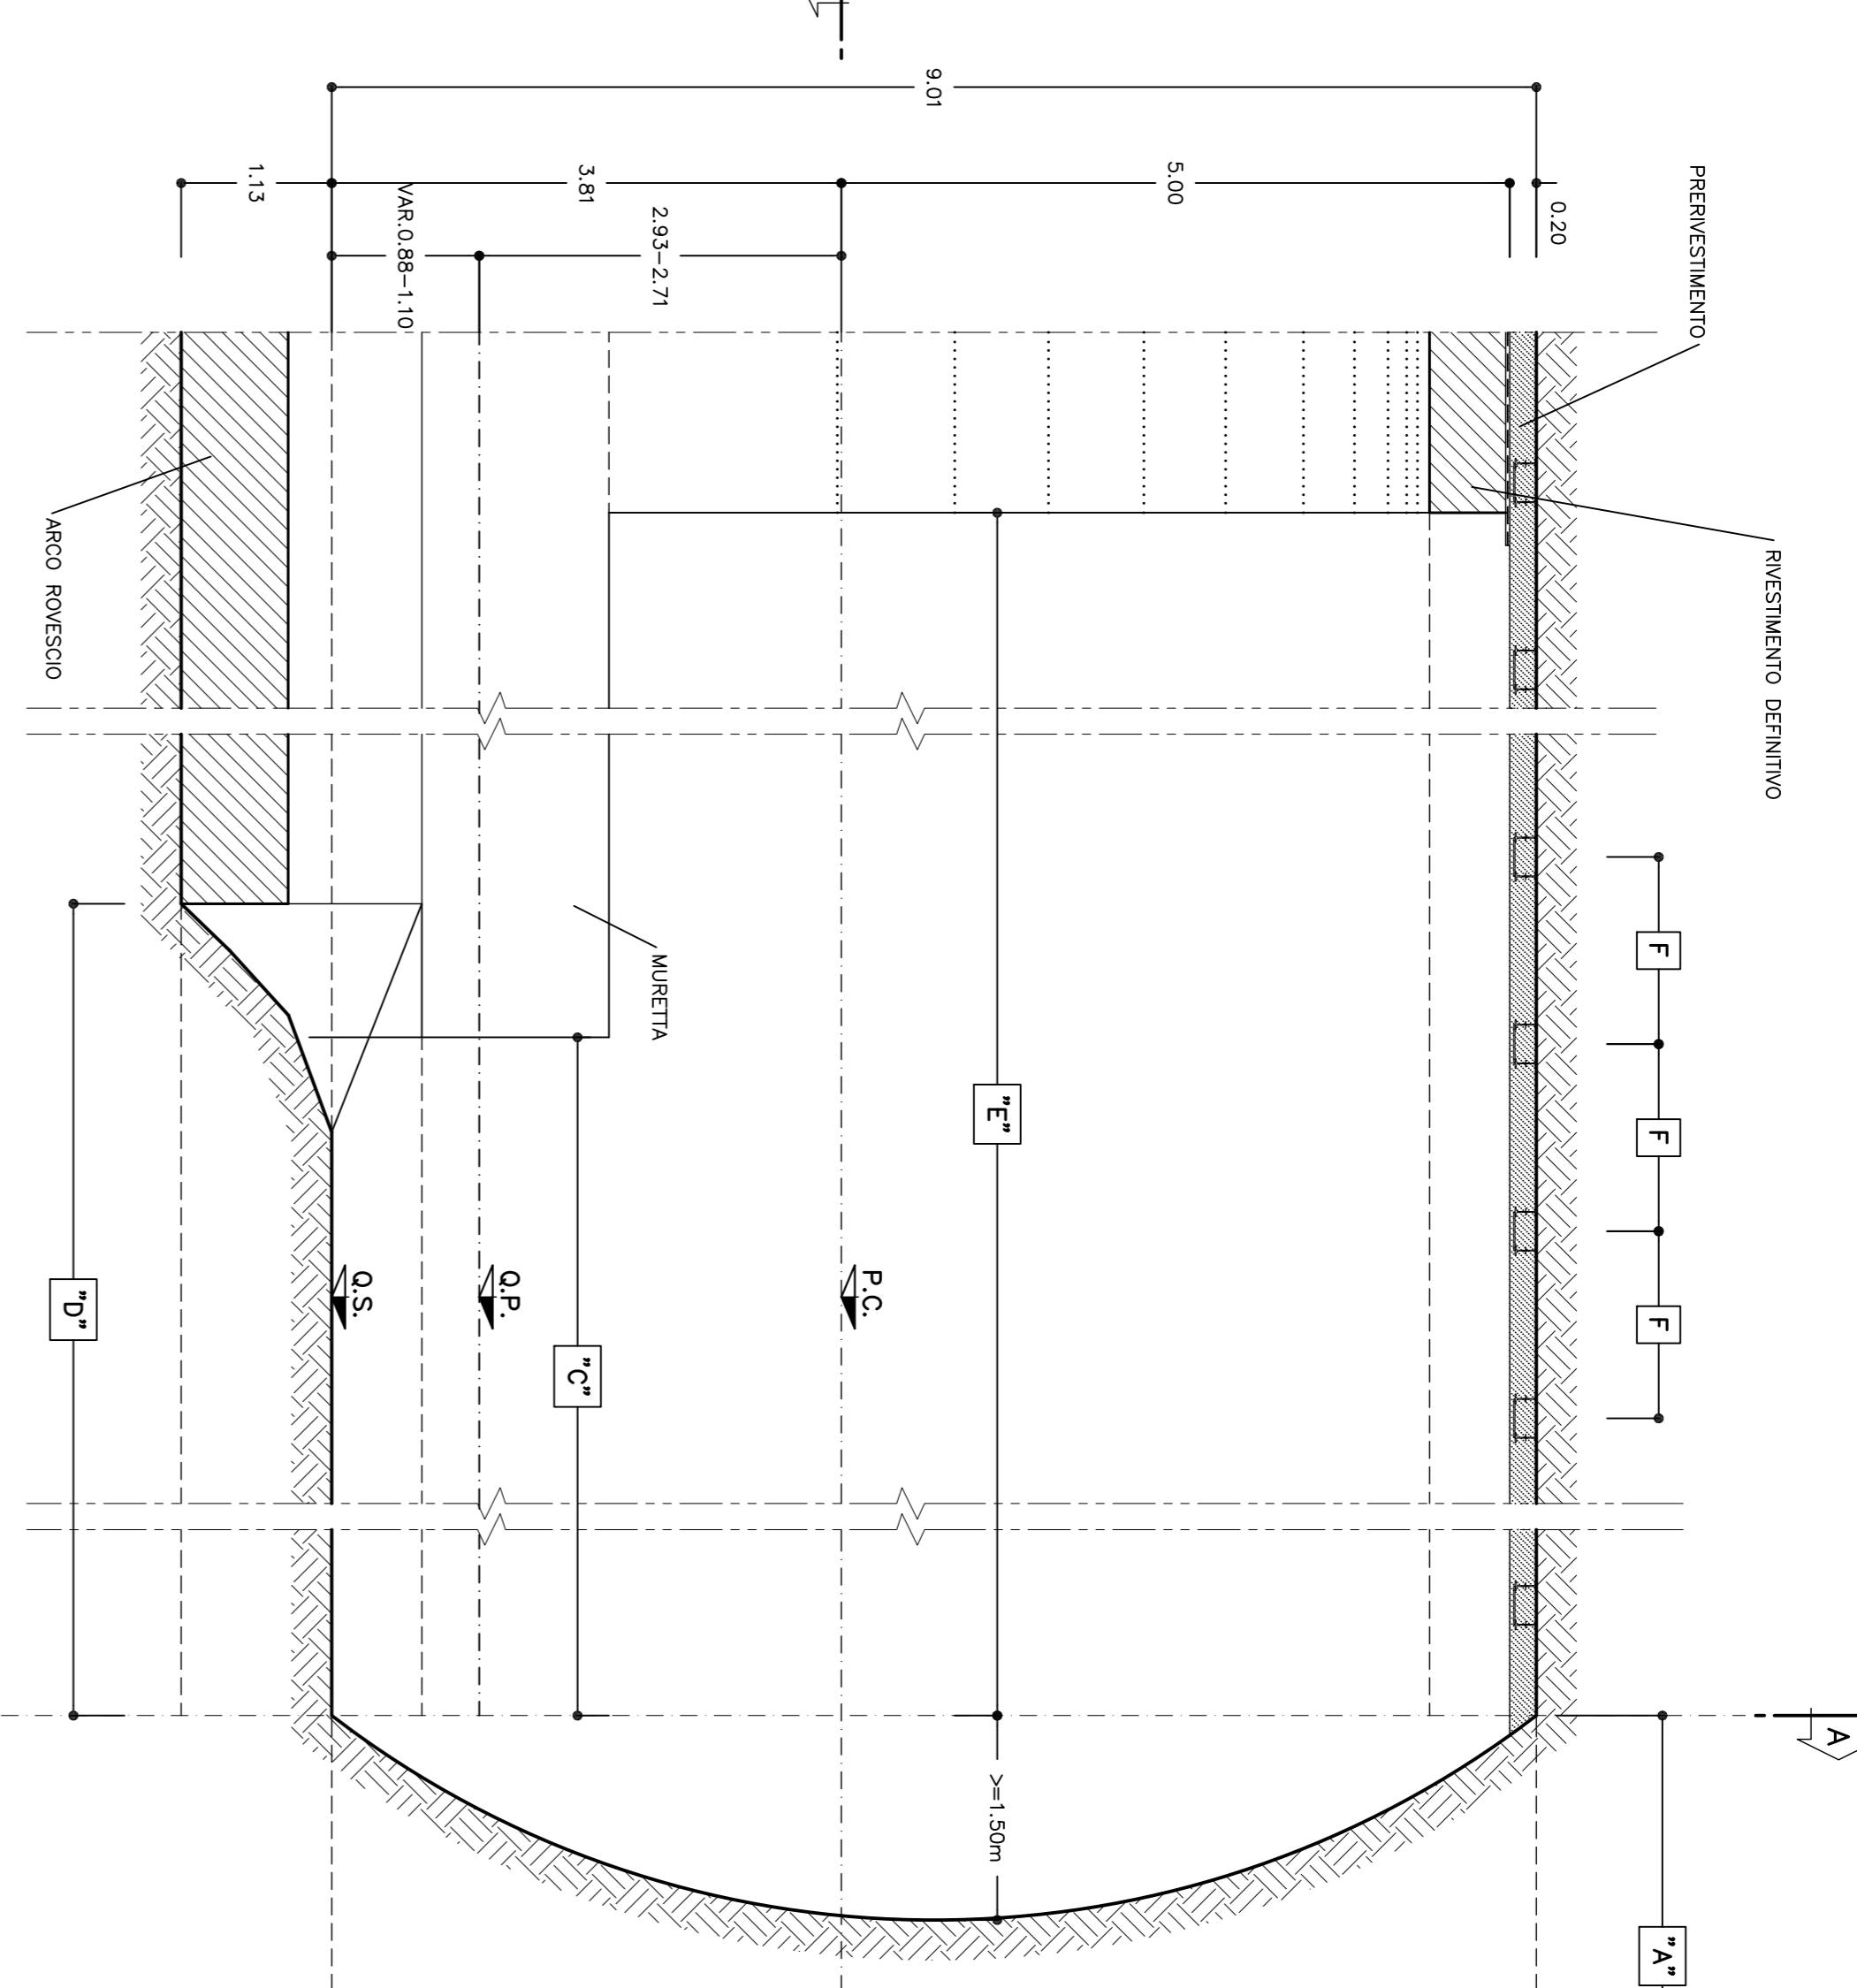


PROFLO LONGITUDINALE

SEZIONE B-B
SCALA 1:50

PIANTA

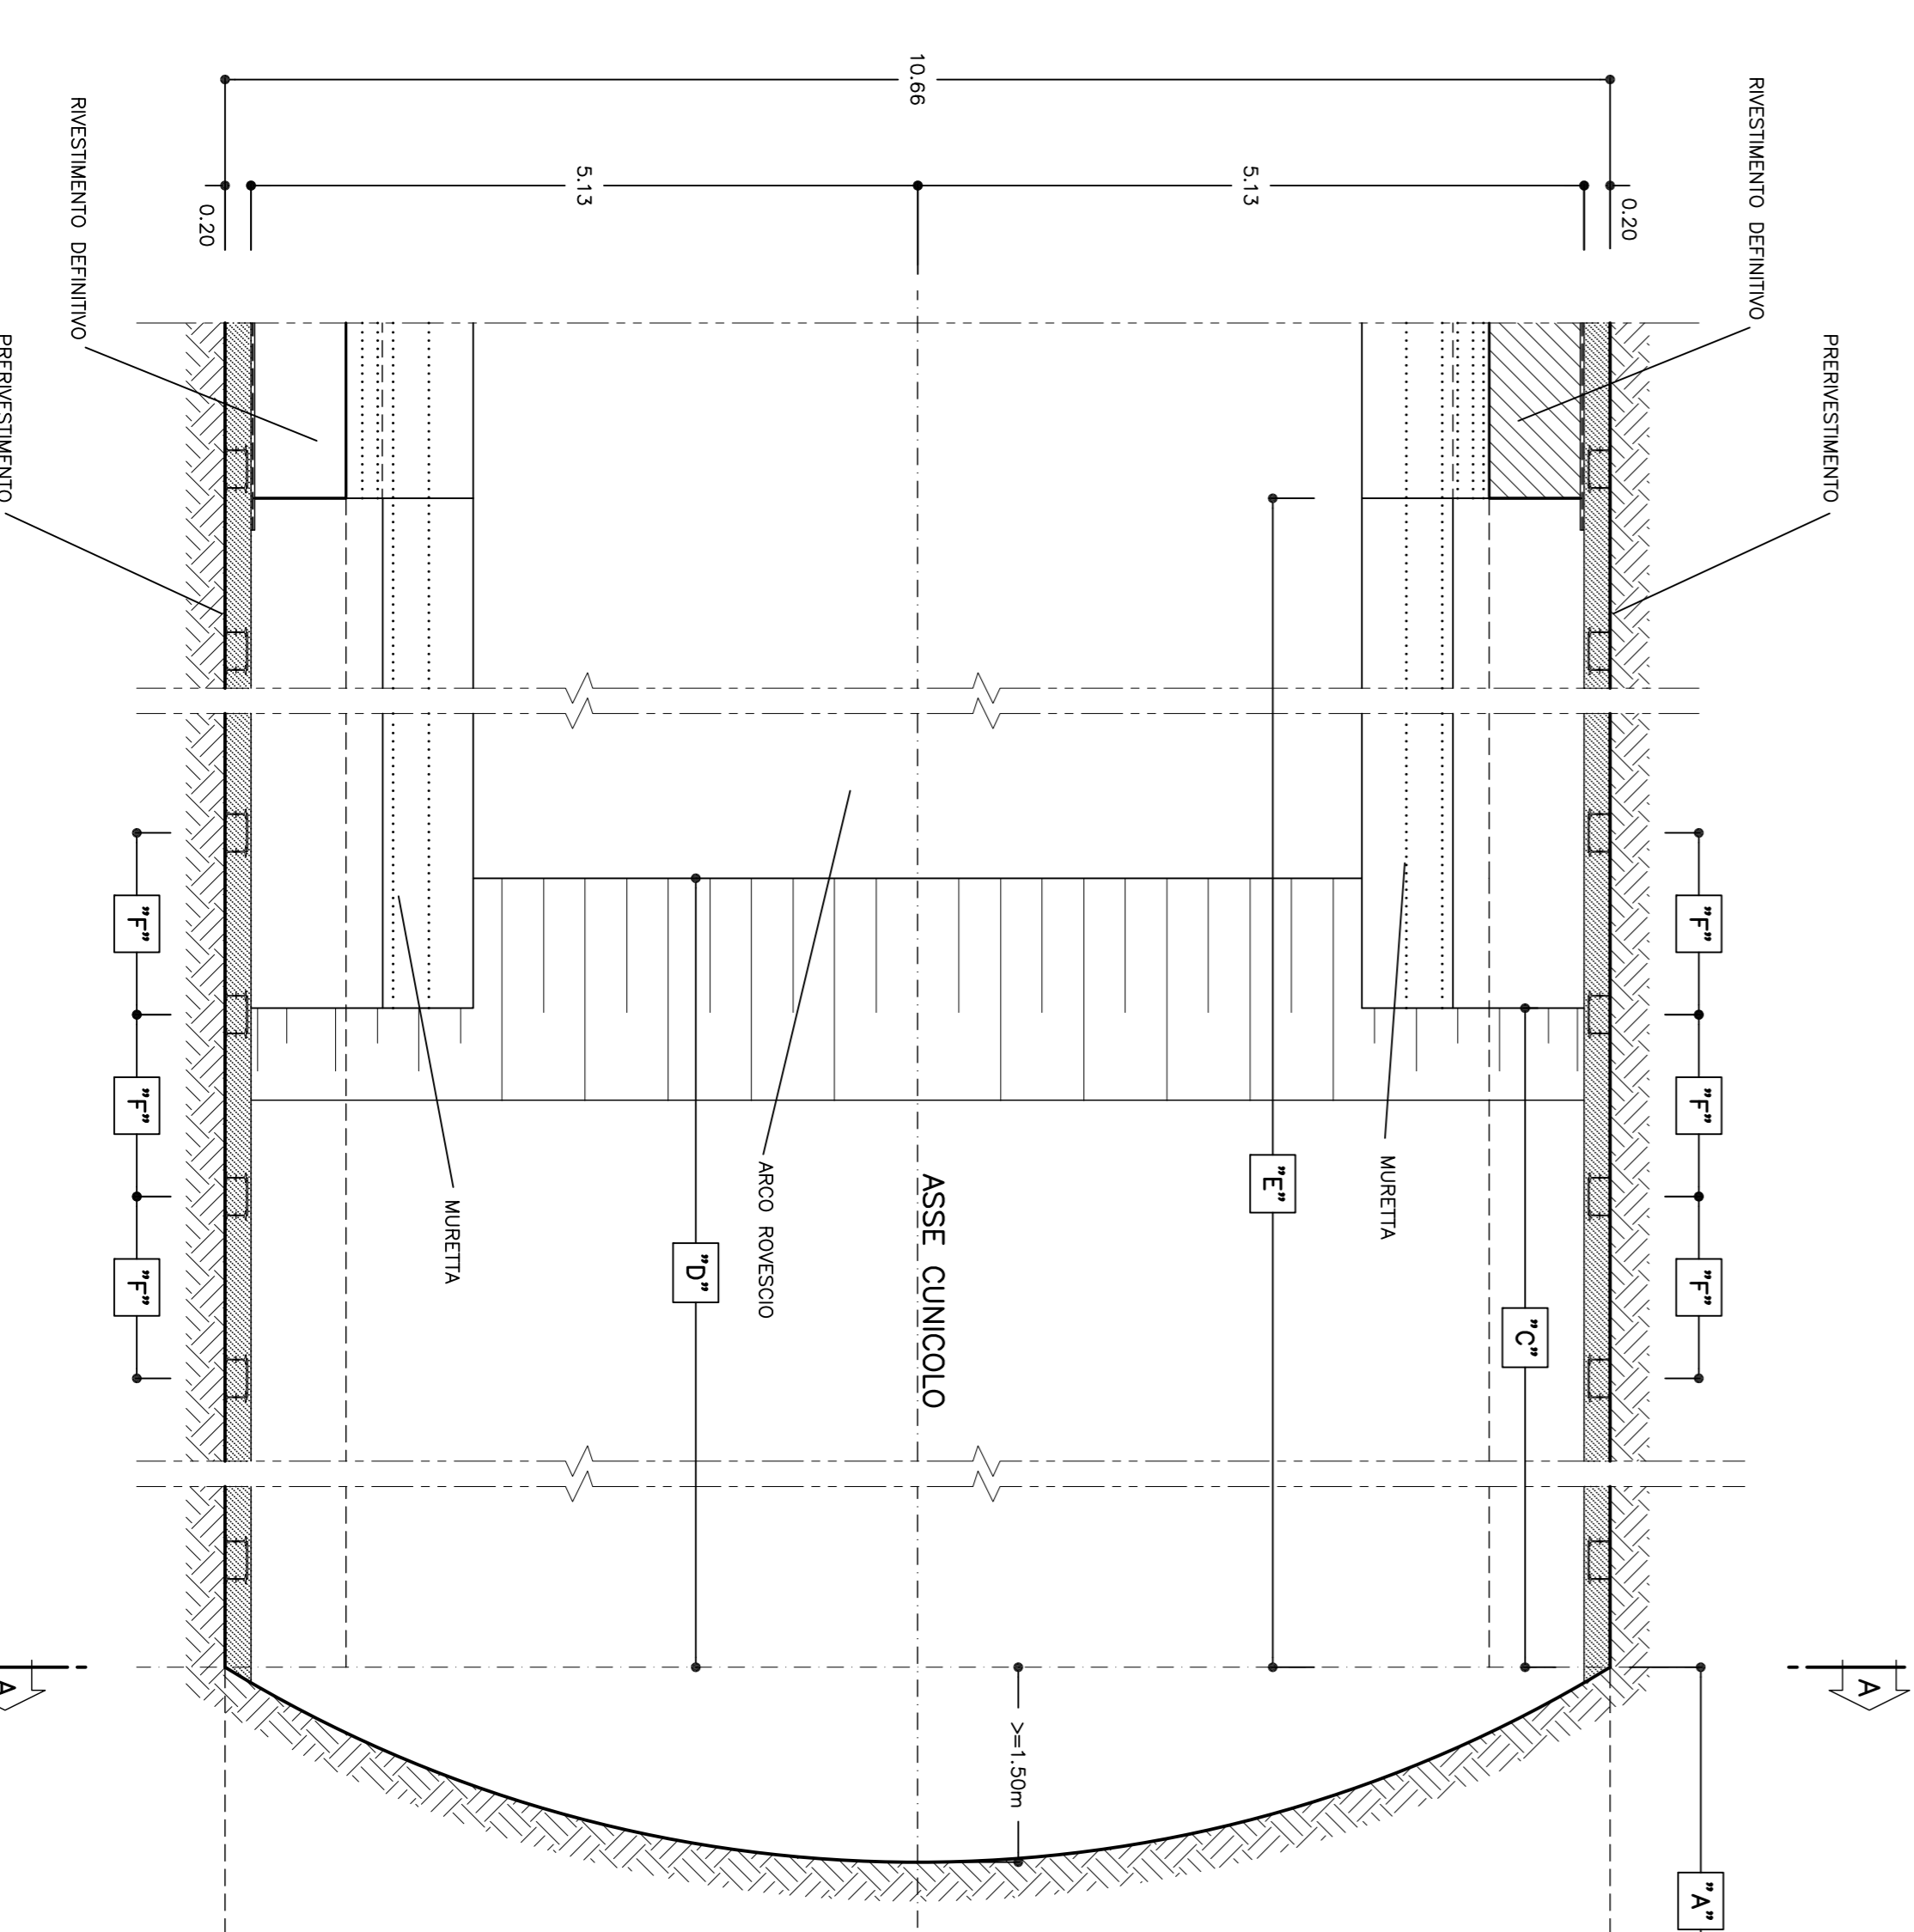

SEZIONE A-A
SCALA 1:50

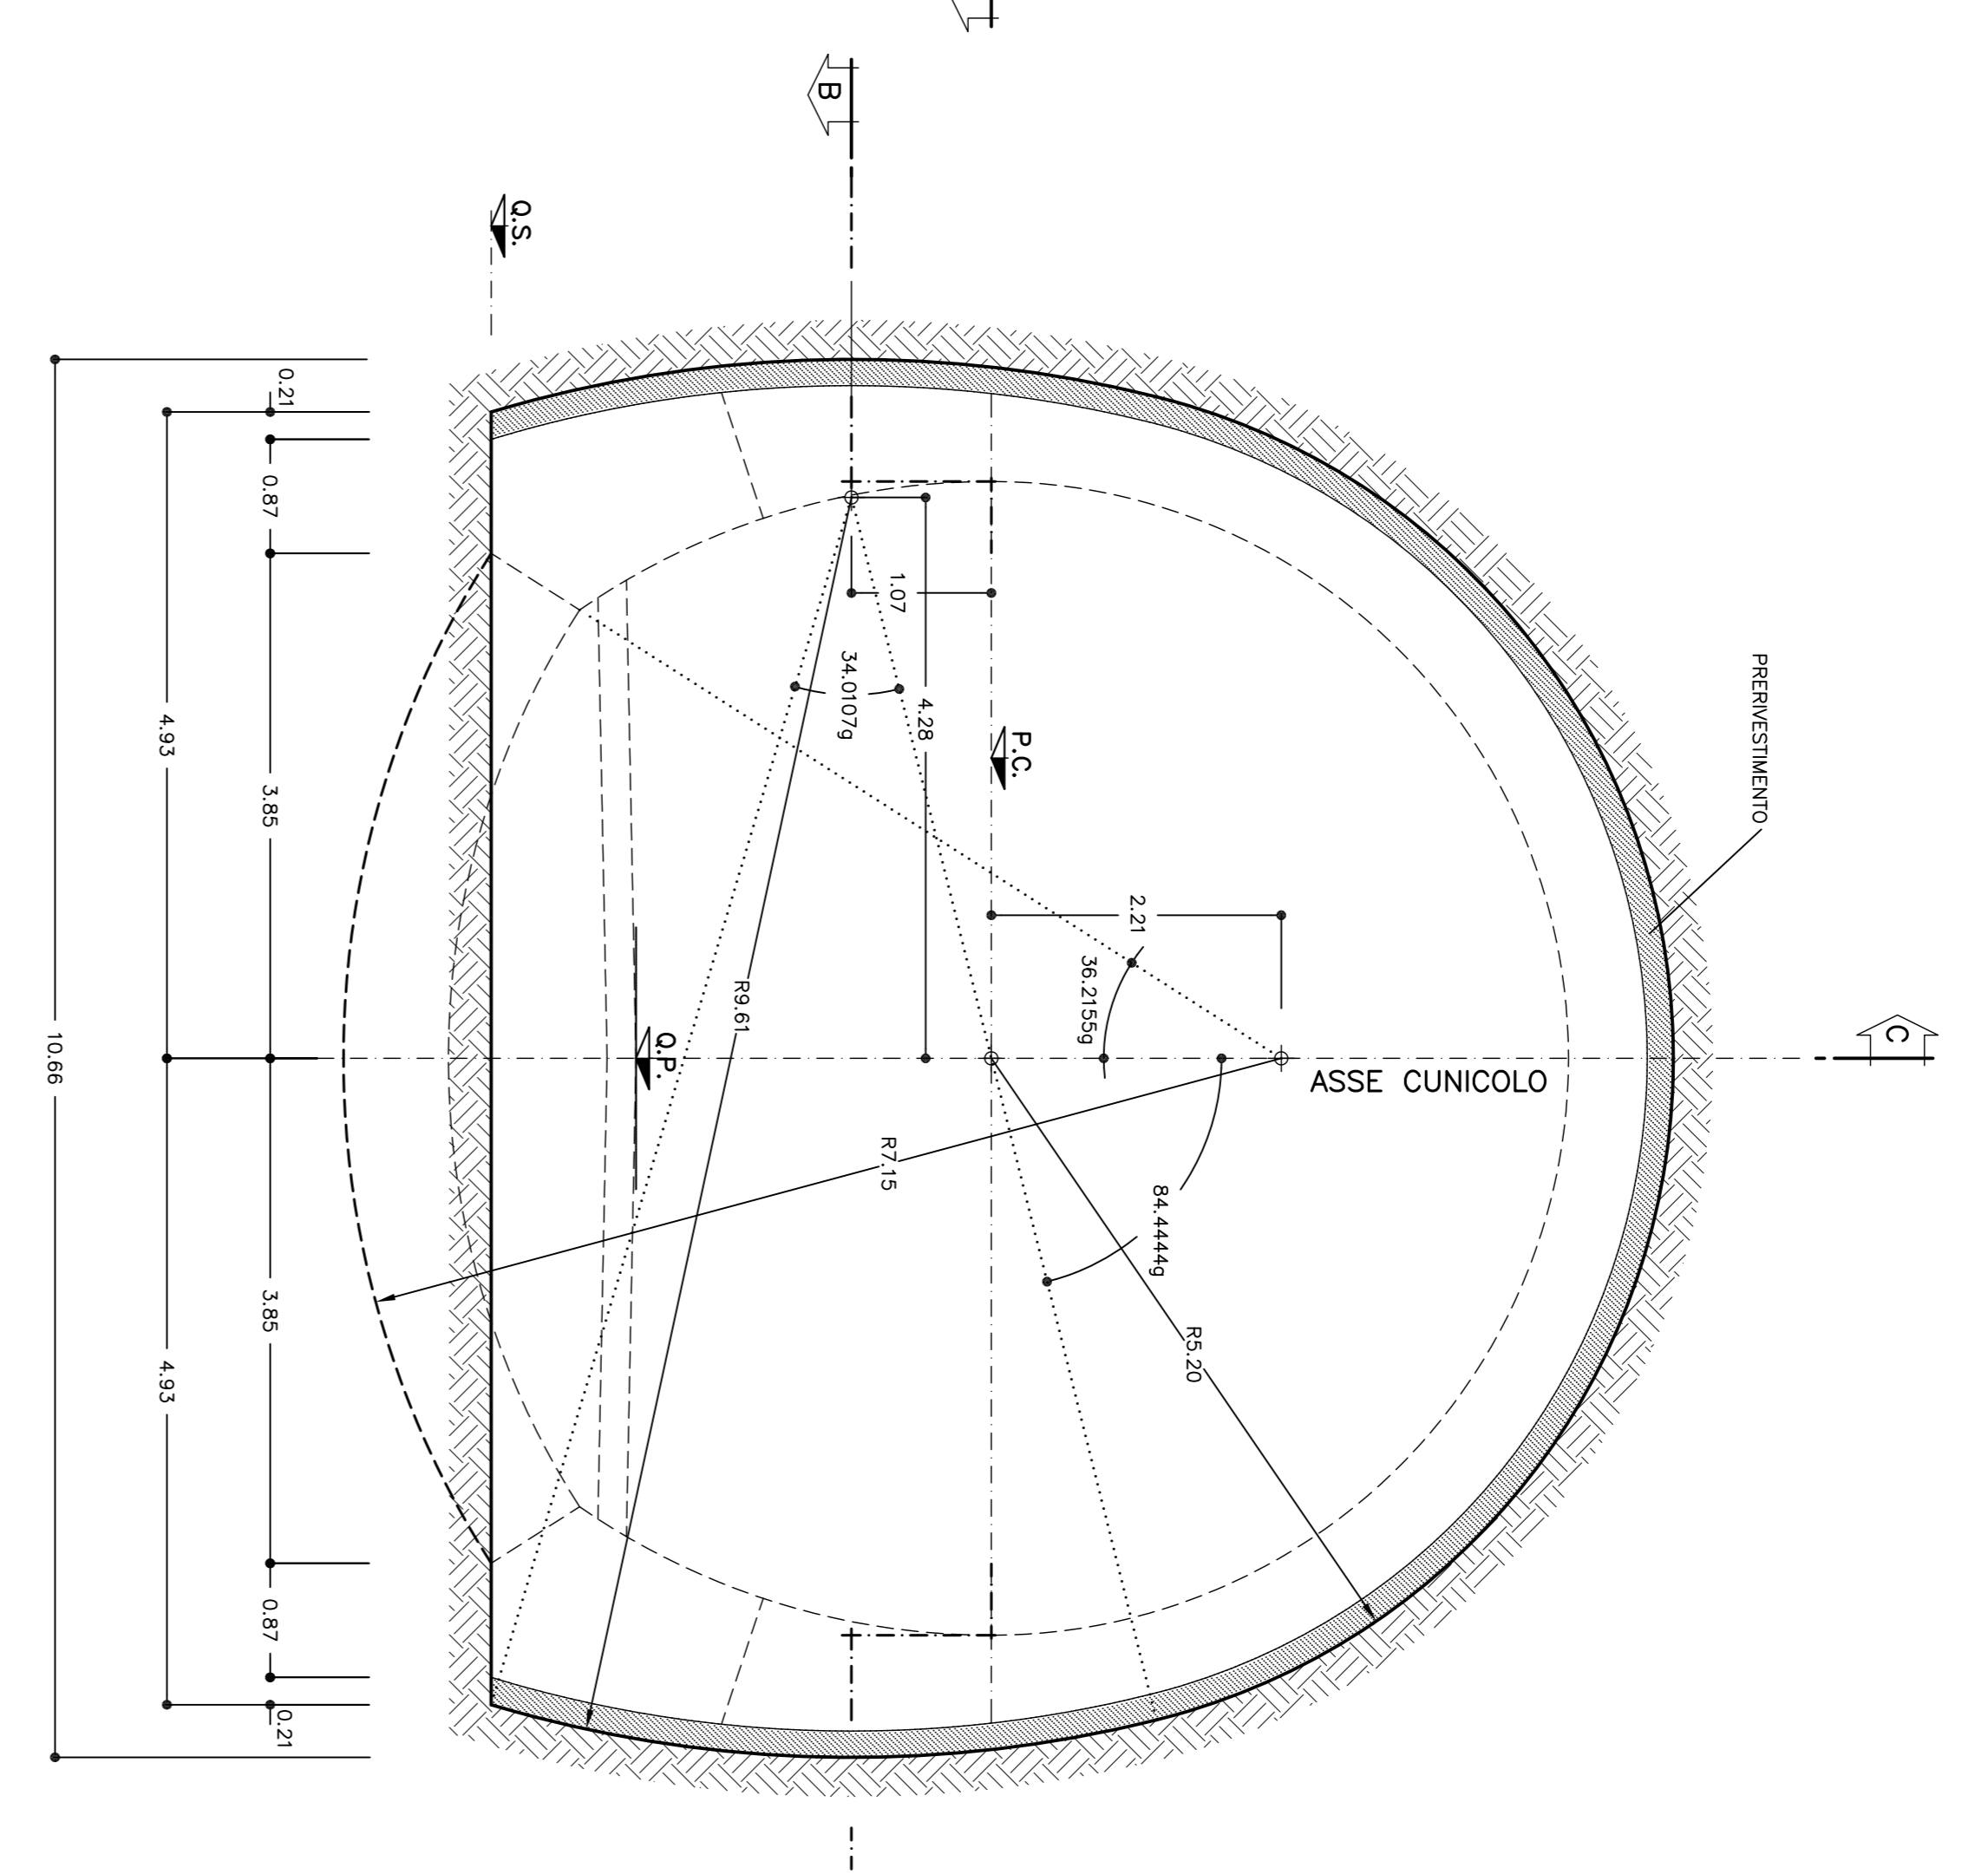

SEZIONE TRASVERSALE







