




SEZIONE B-B
SCALA 1:50

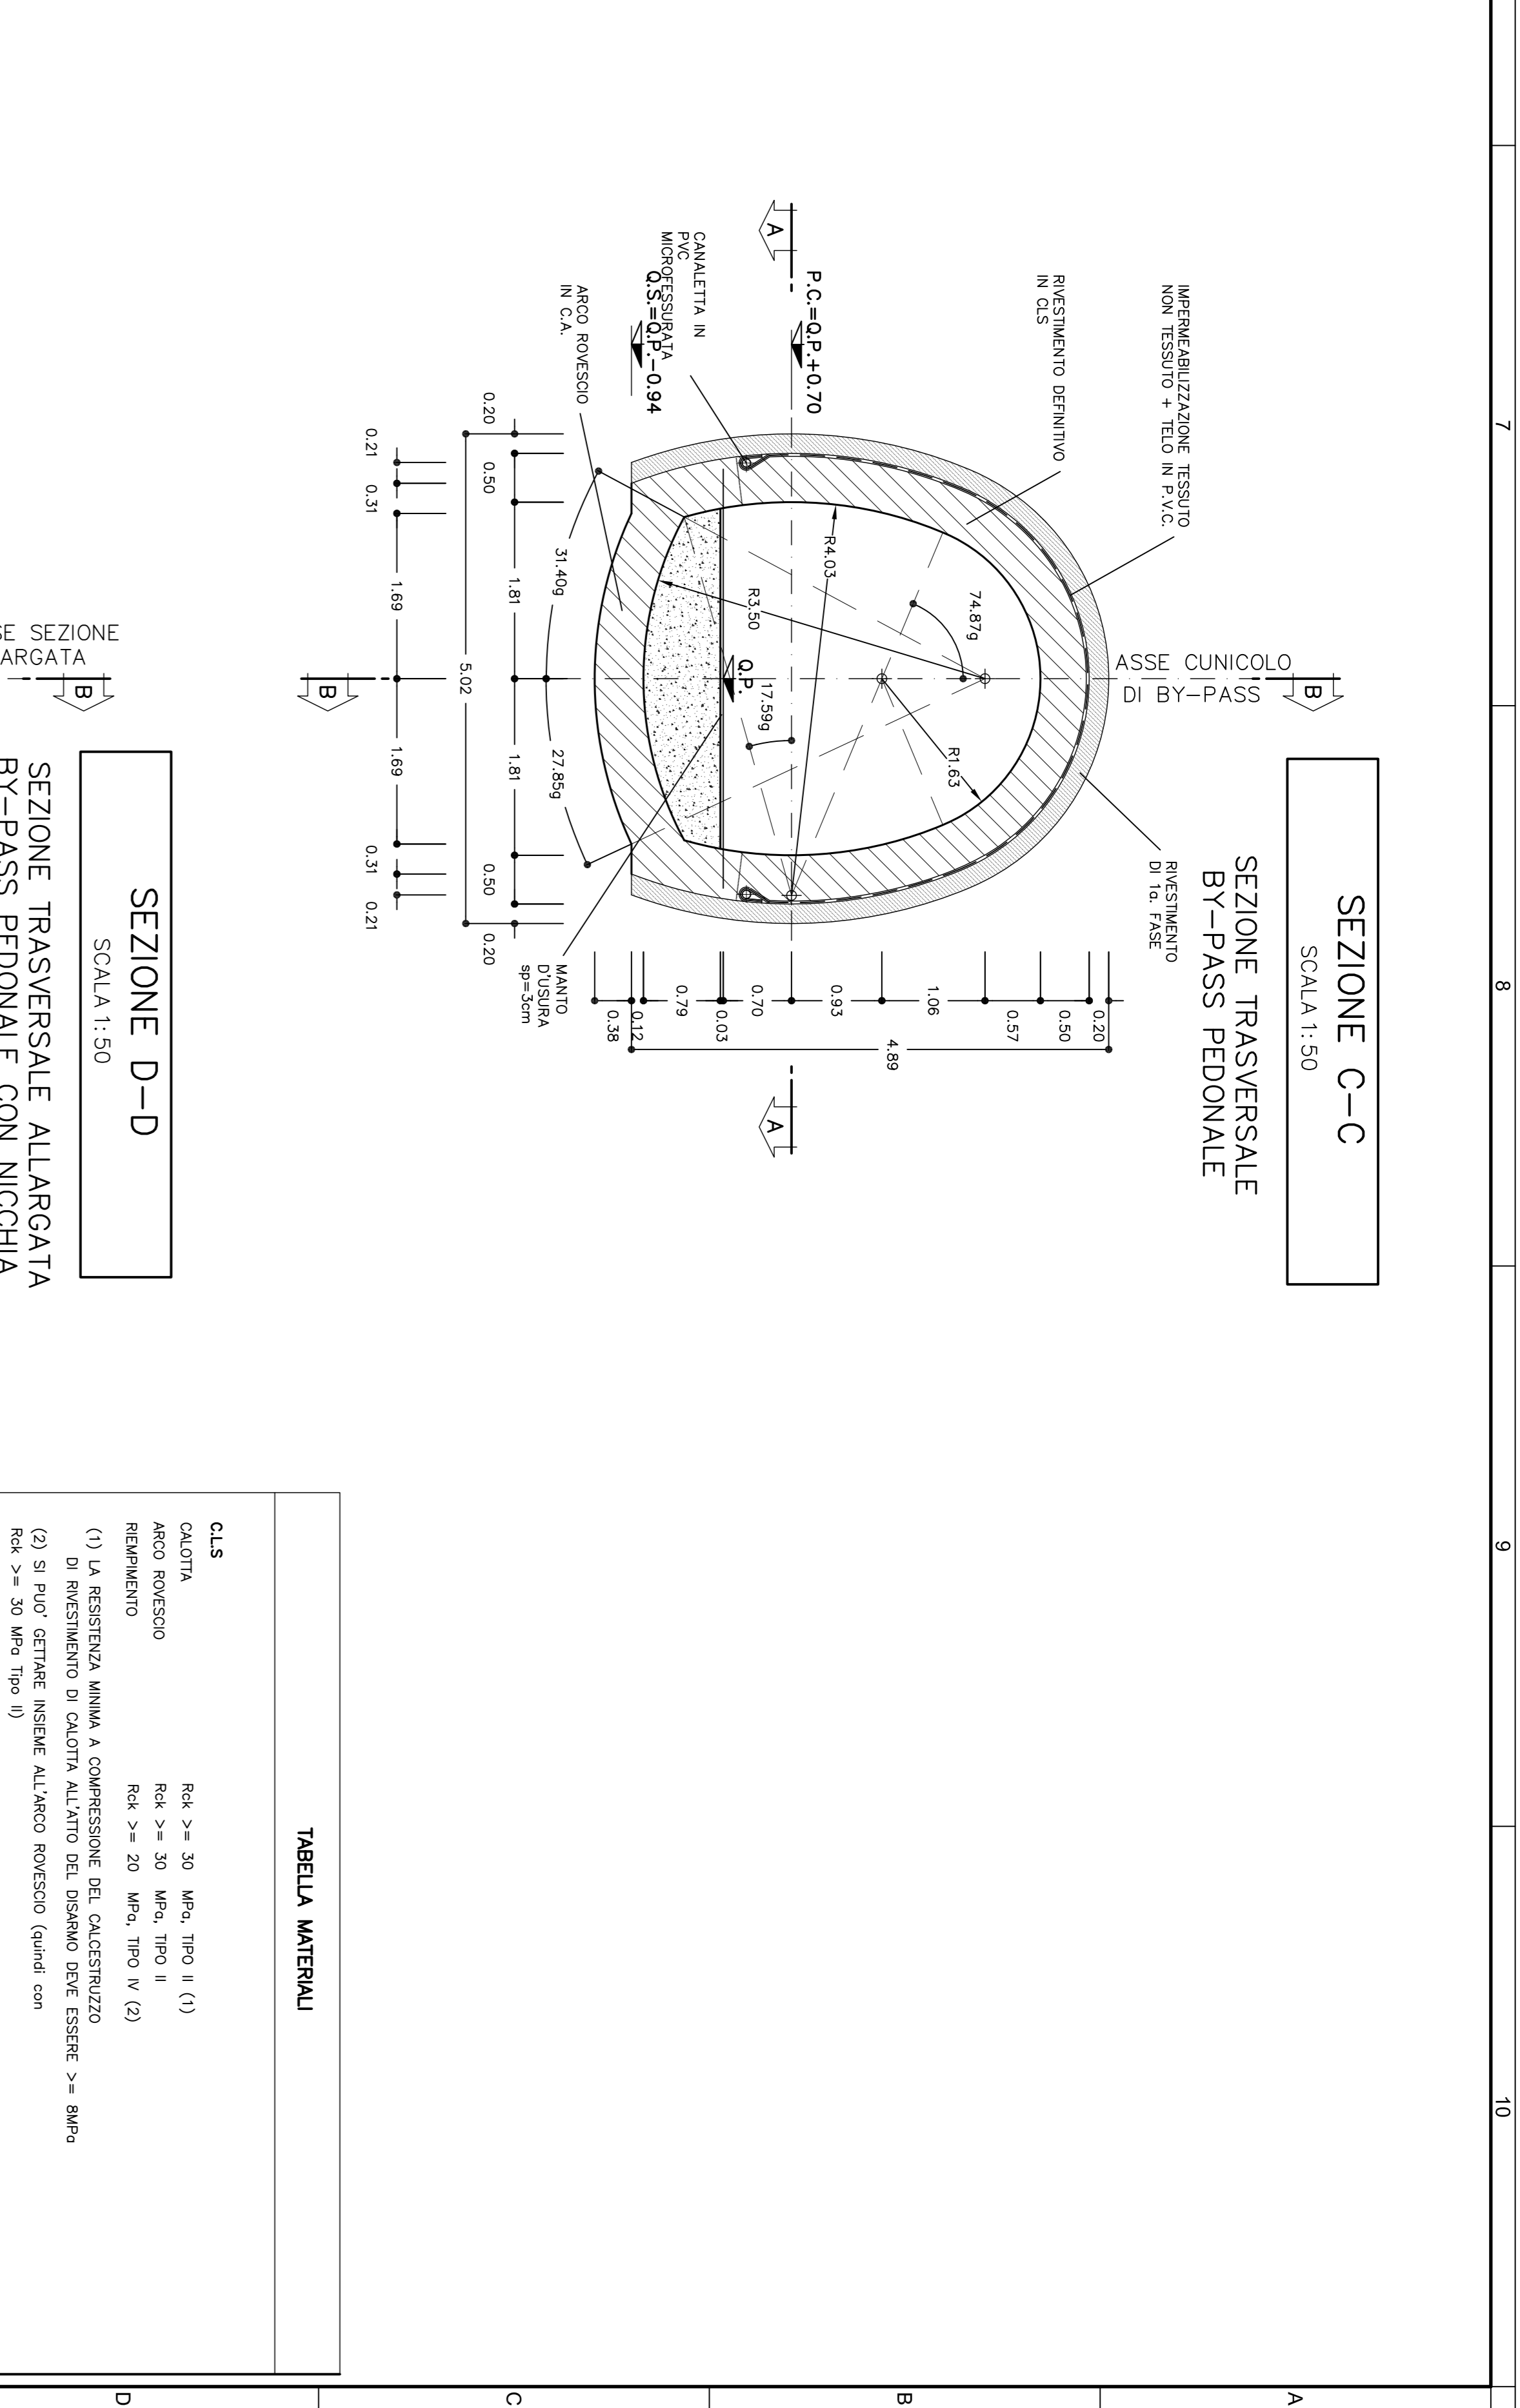


SEZIONE C-C
SCALA 1:50

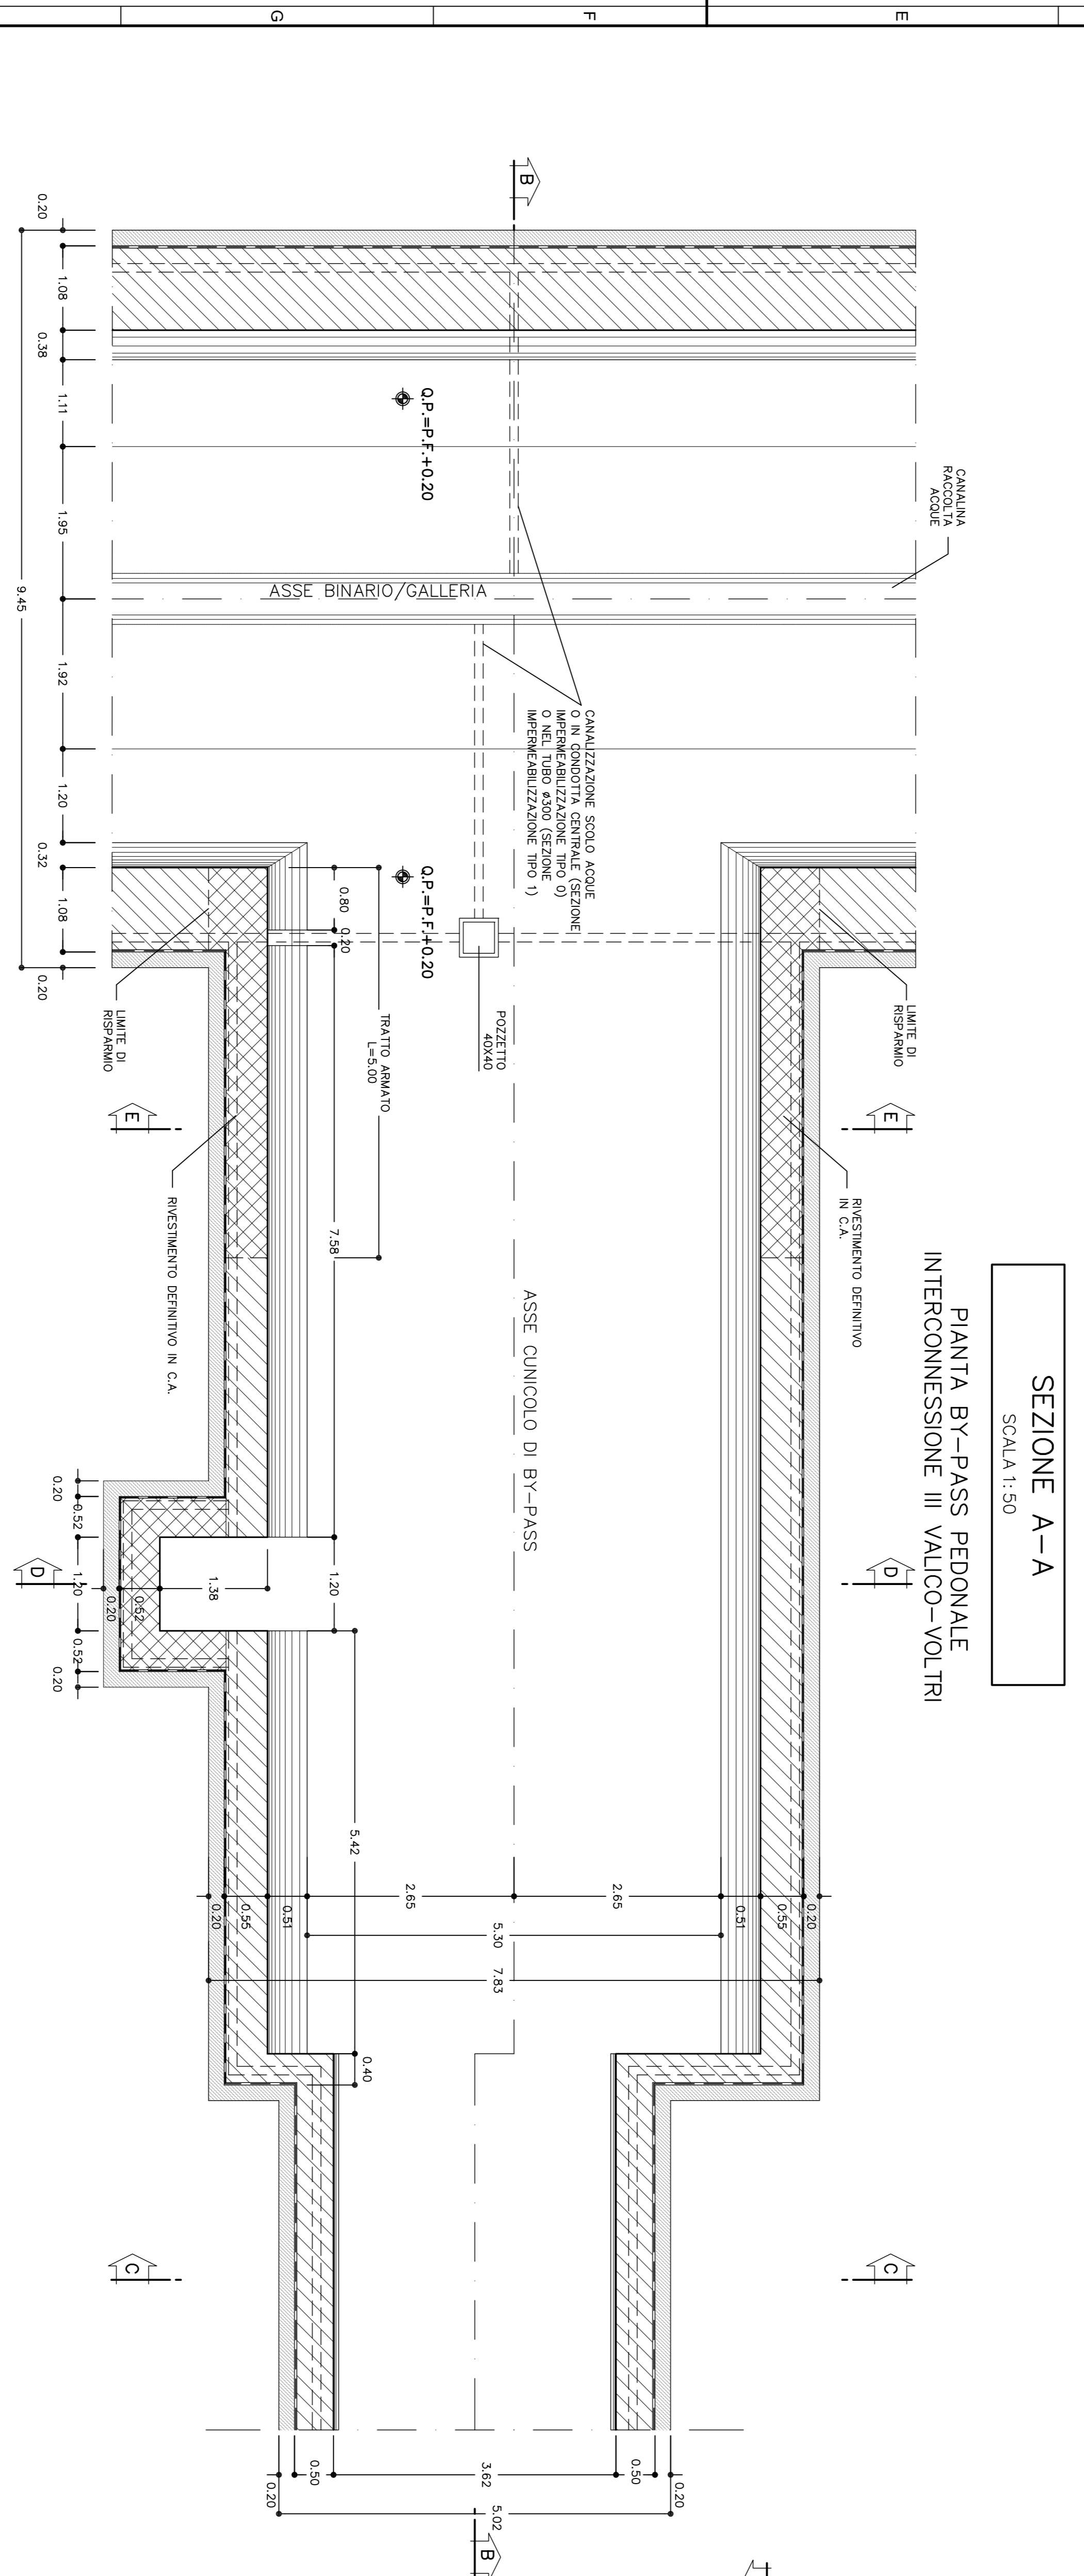


SEZIONE A-A
SCALA 1:50

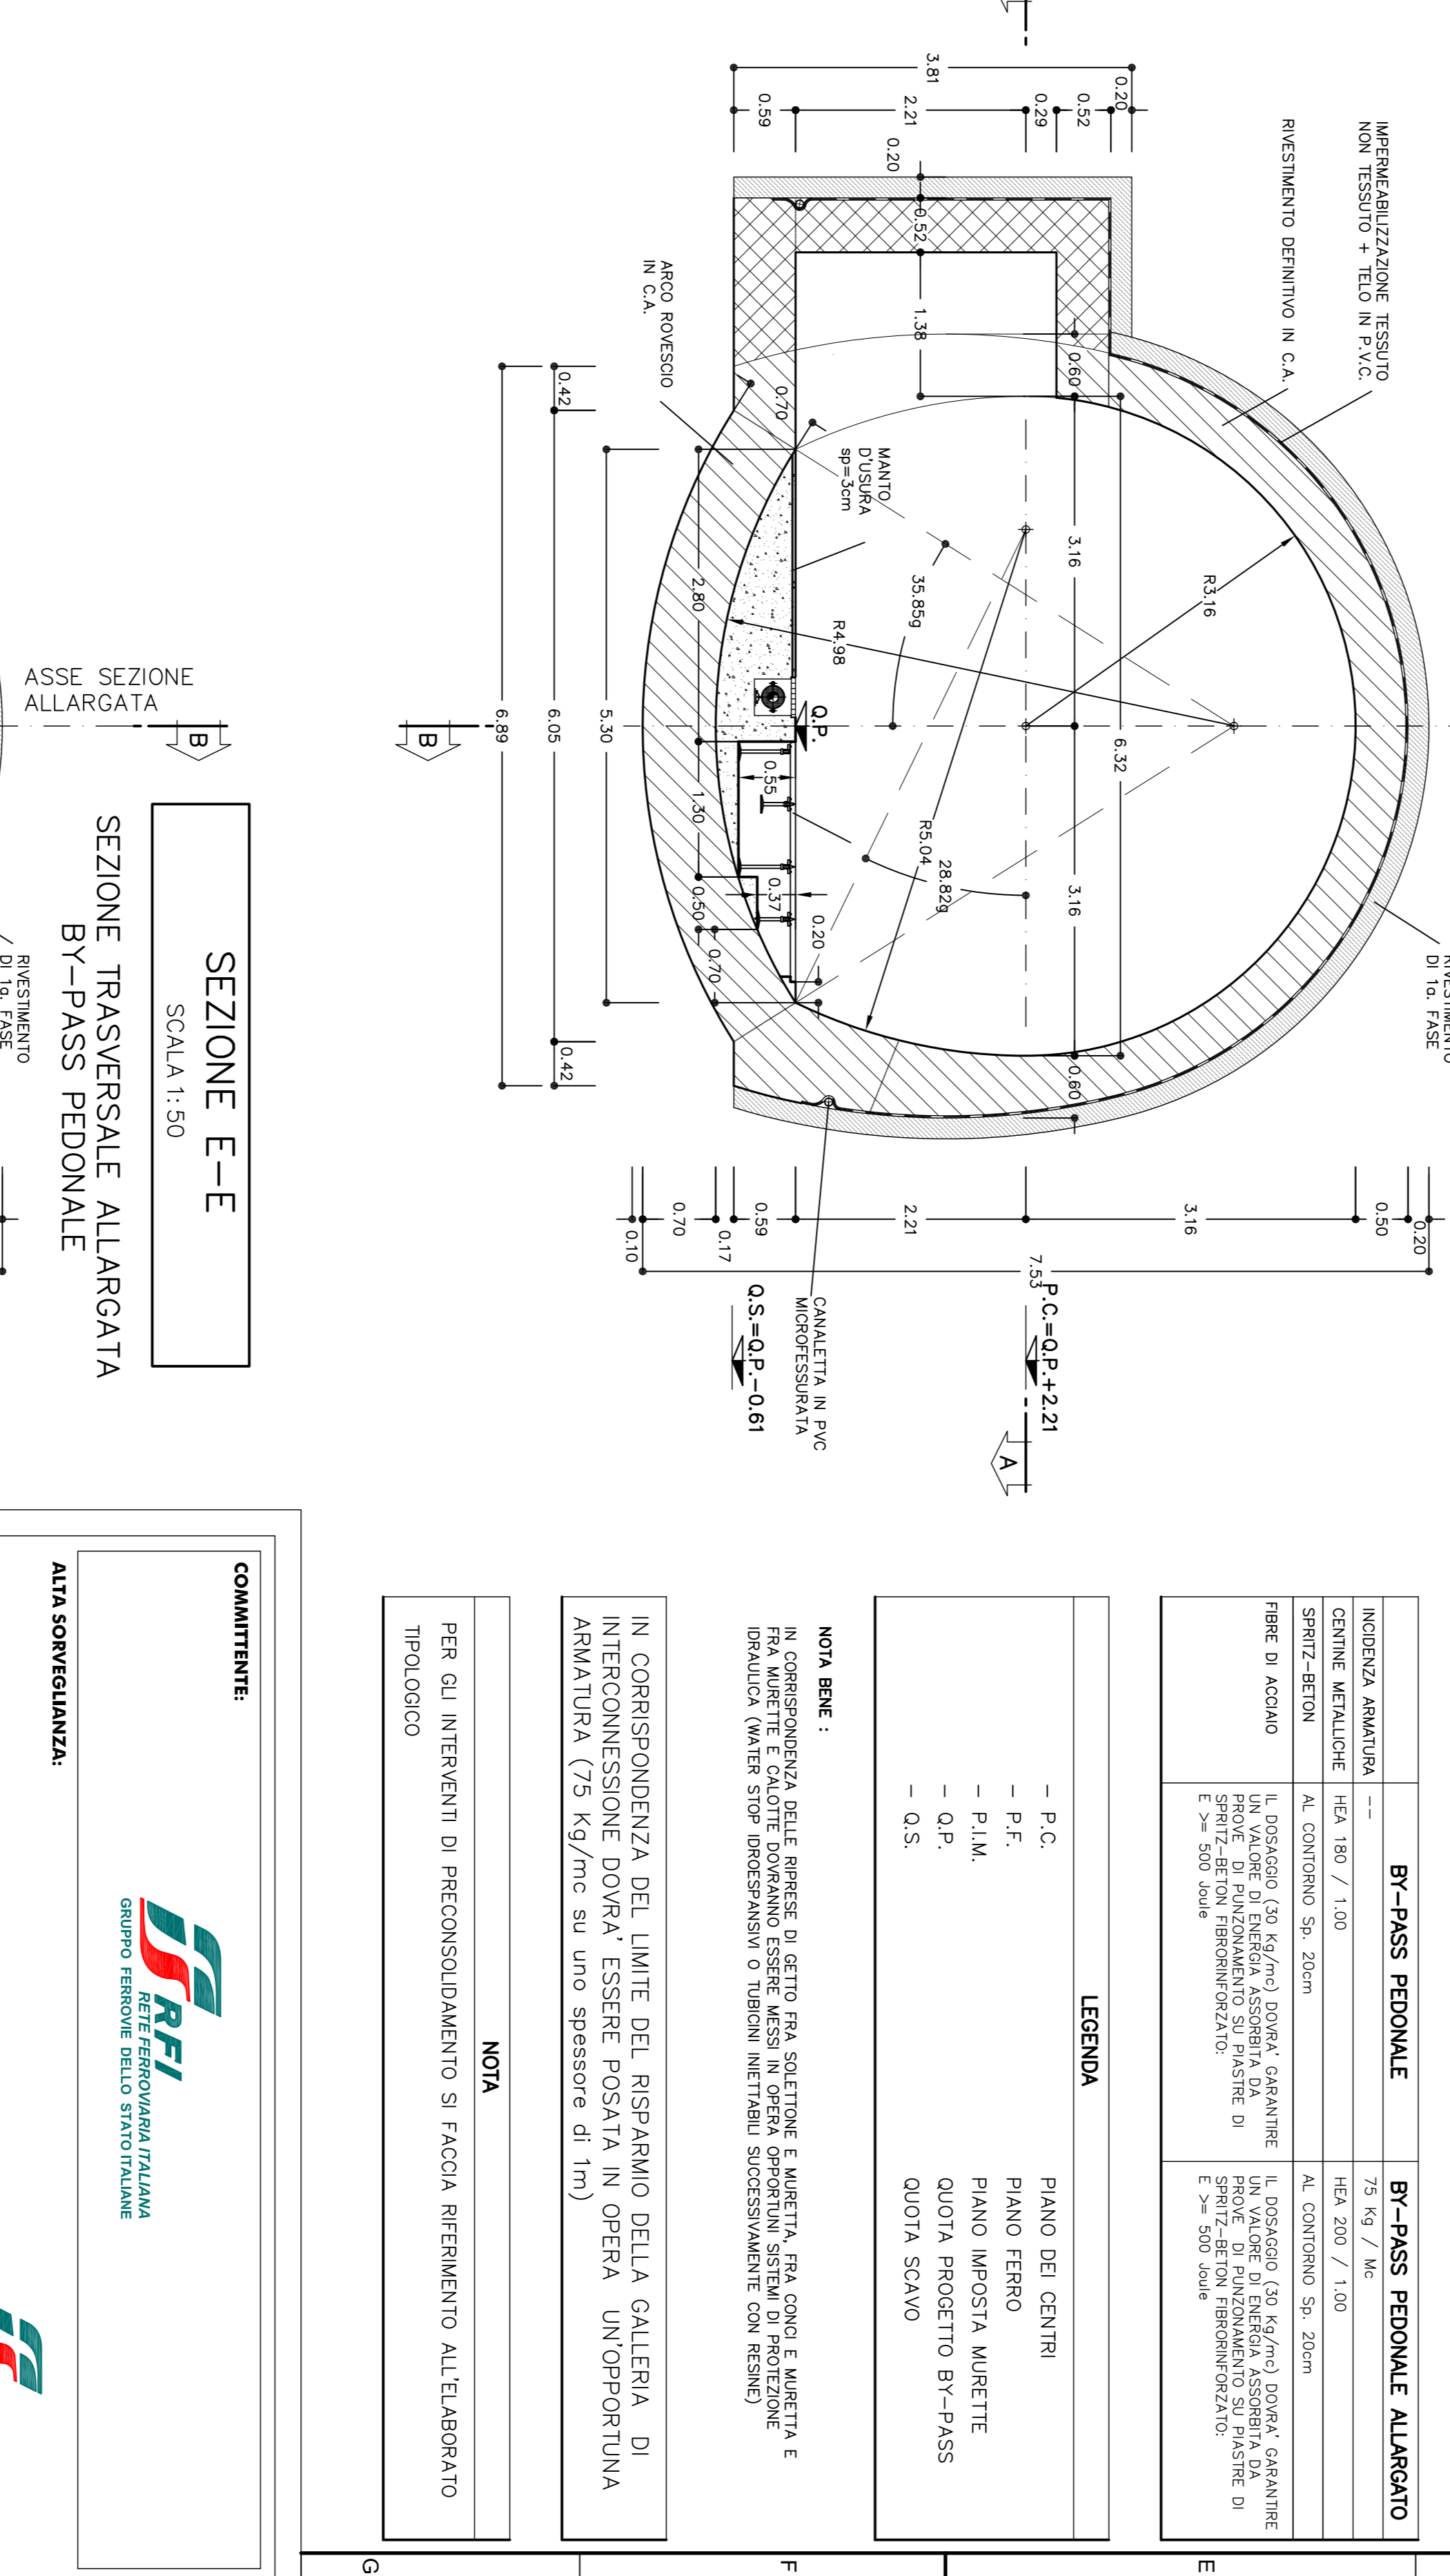

SEZIONE D-D
SCALA 1:50

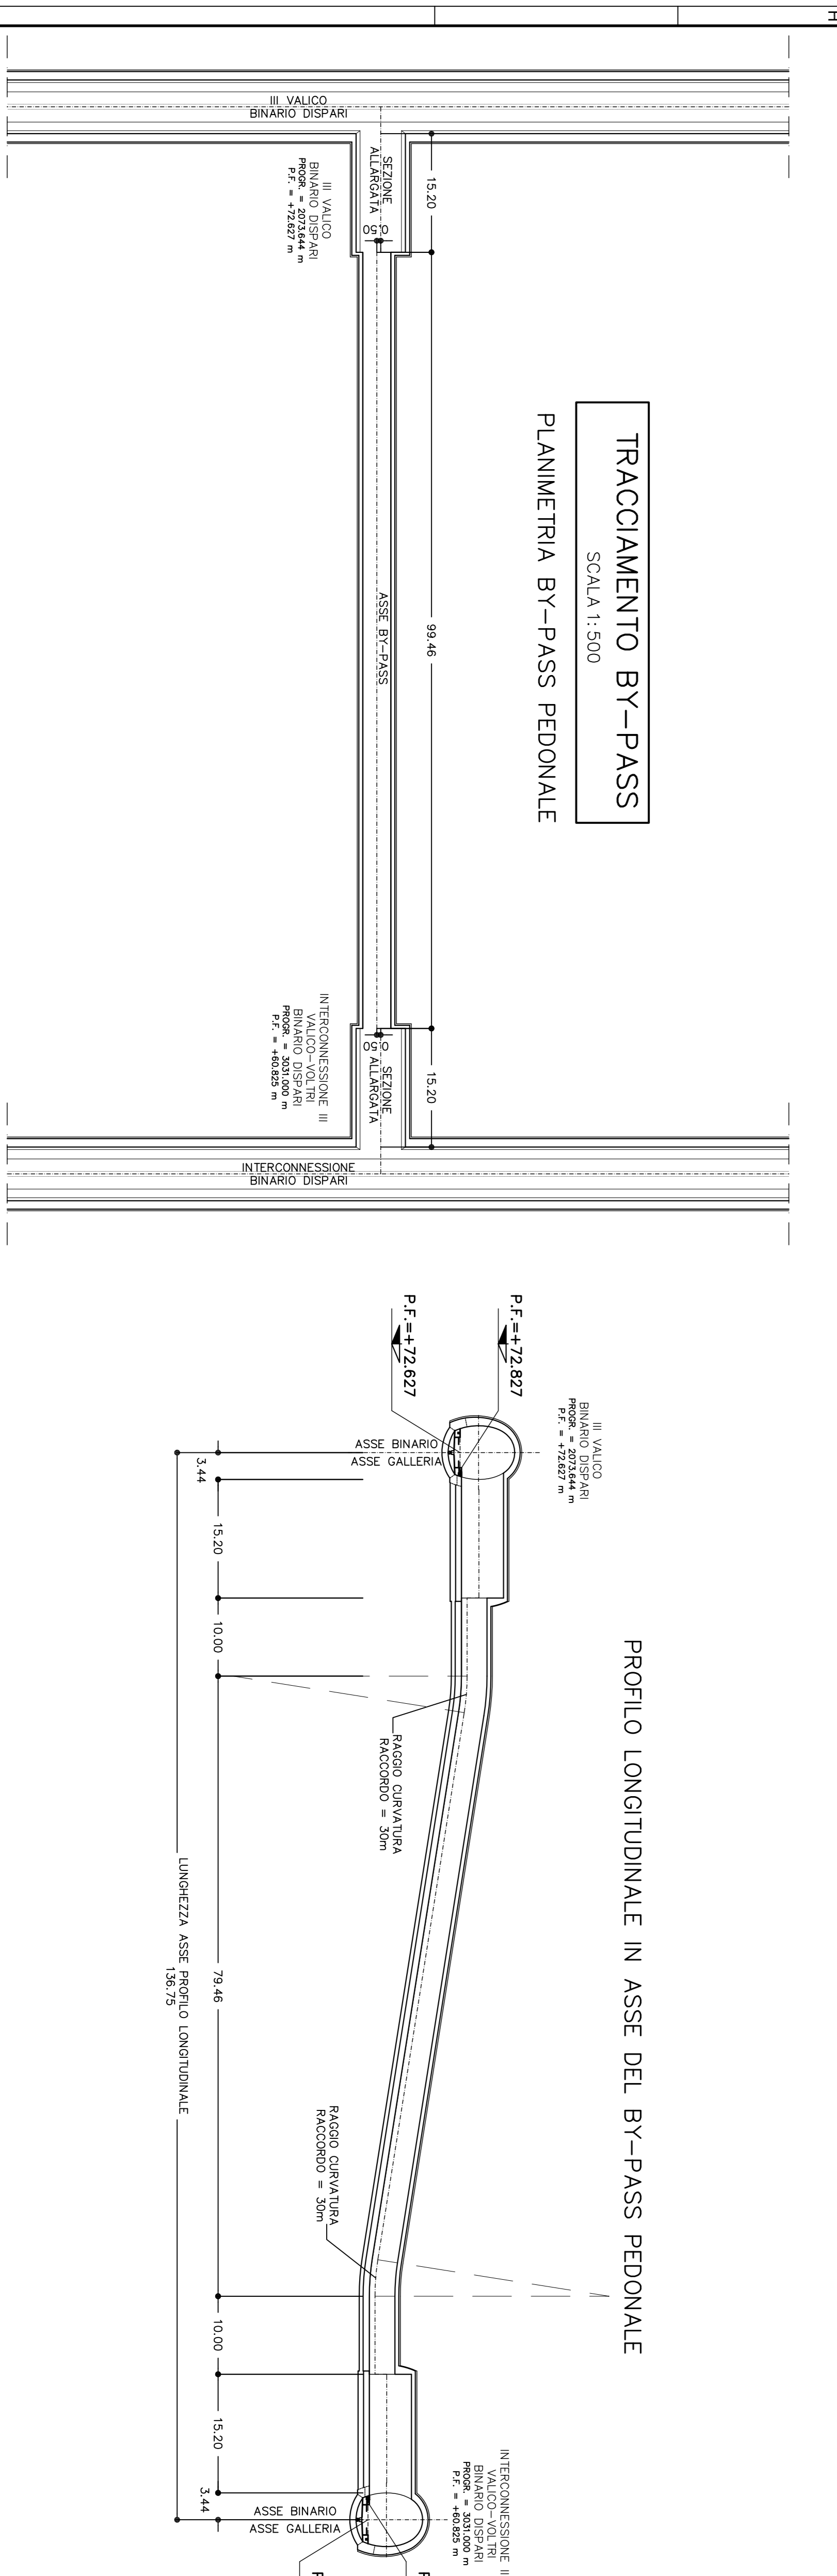

TRACCIAMENTO BY-PASS
SCALA 1:500

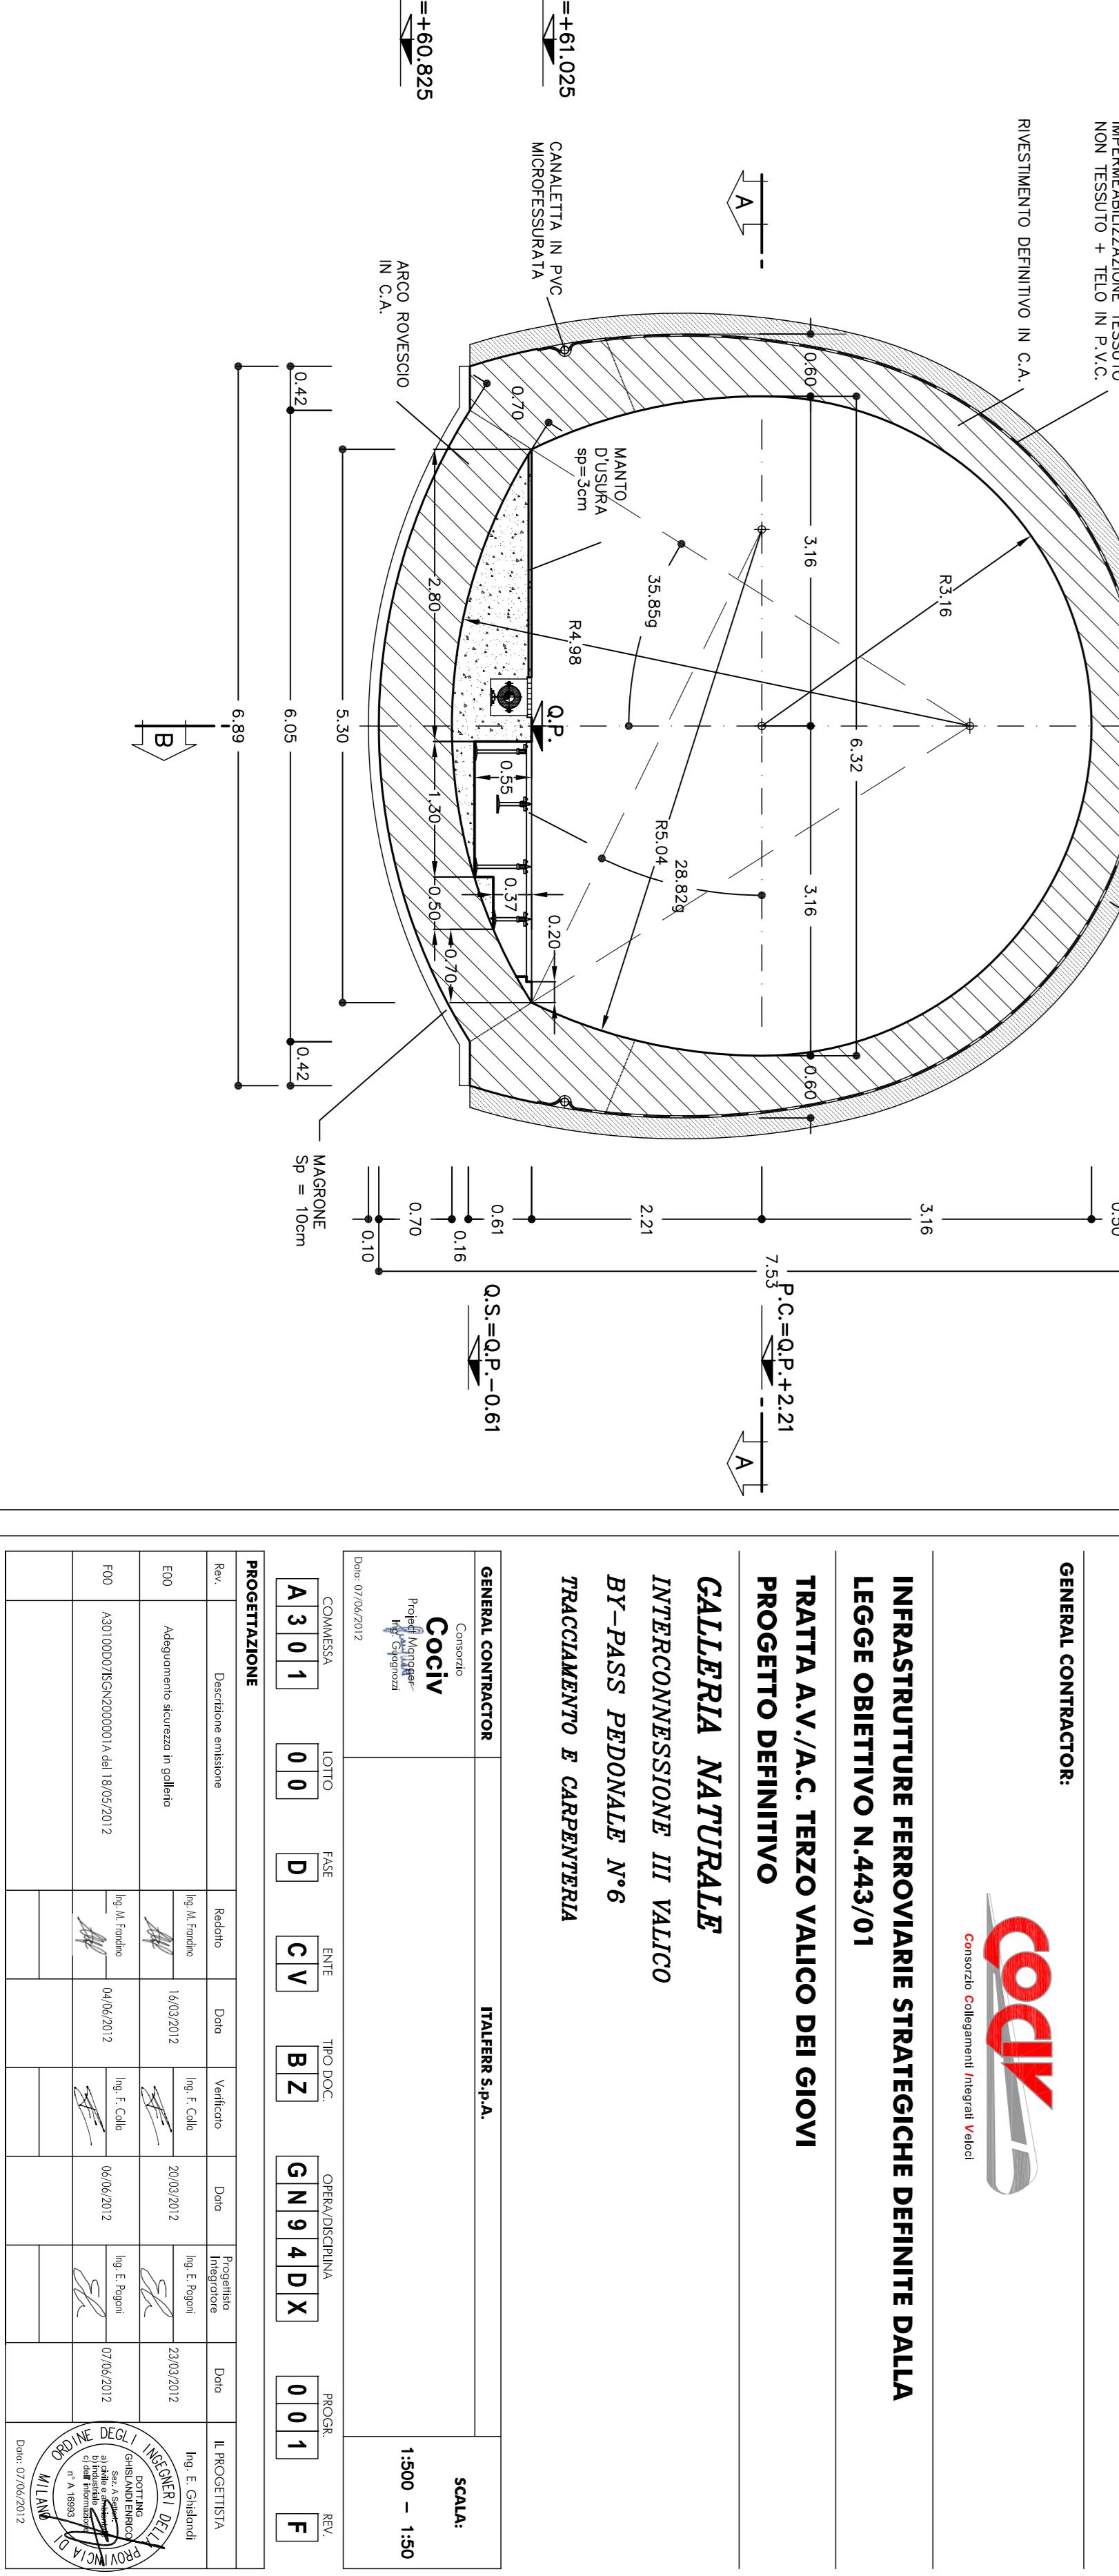

SEZIONE E-E
SCALA 1:50



INFRASTRUTTURE FERROVIARIE STRATEGICHE DEFINITE DALLA LEGGE OBIETTIVO N.443/01

TRATTA AV./A.C. TERZO VALICO DI GIOVI

GALLERIA NATURALE INTERCONNESSIONE III VALICO BY-PASS PEDONALE N°6



SCALE: 1:500 - 1:50

