



SEZIONE 3
SCALA 1:50

SEZIONE CORRENTE FINESTRA VAL LEMME
DA PROGR. 626.25 A PROGR. 700.00

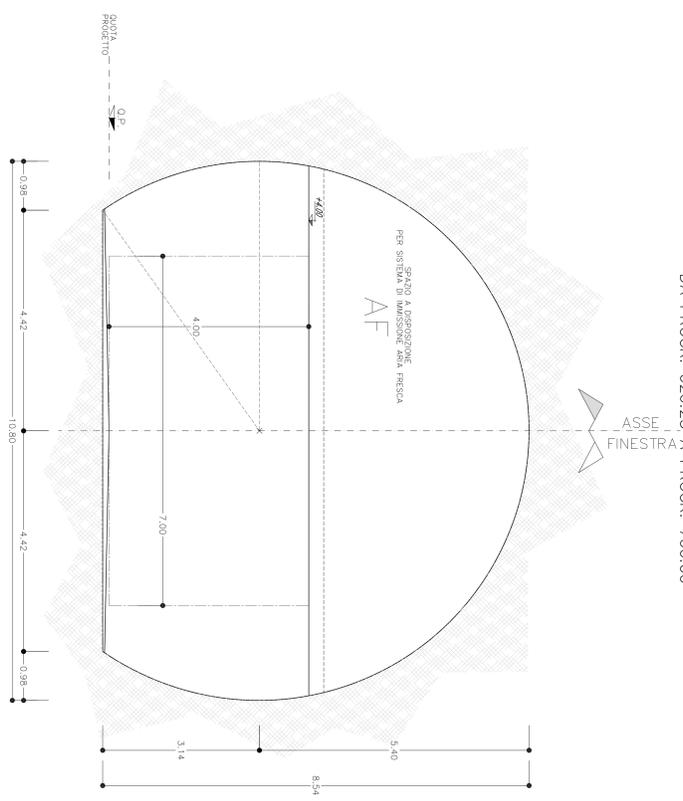



SEZIONE TIPO 5
SCALA 1:50

CAMERONE DI INNESTO FINESTRA
SENZA PASSAGGIO PEDONALE

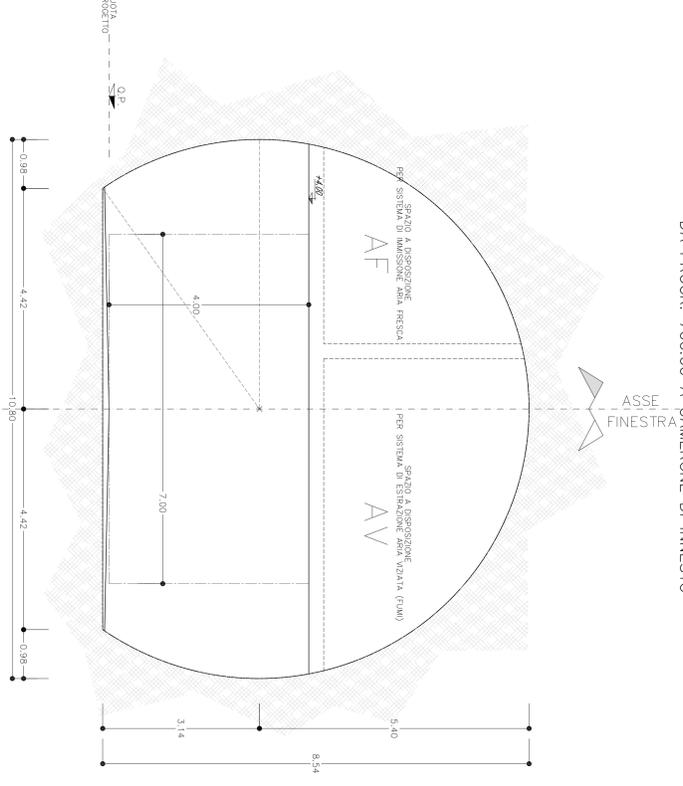

SEZIONE TIPO 6
SCALA 1:50

CAMERONE DI INNESTO FINESTRA
CON PASSAGGIO PEDONALE

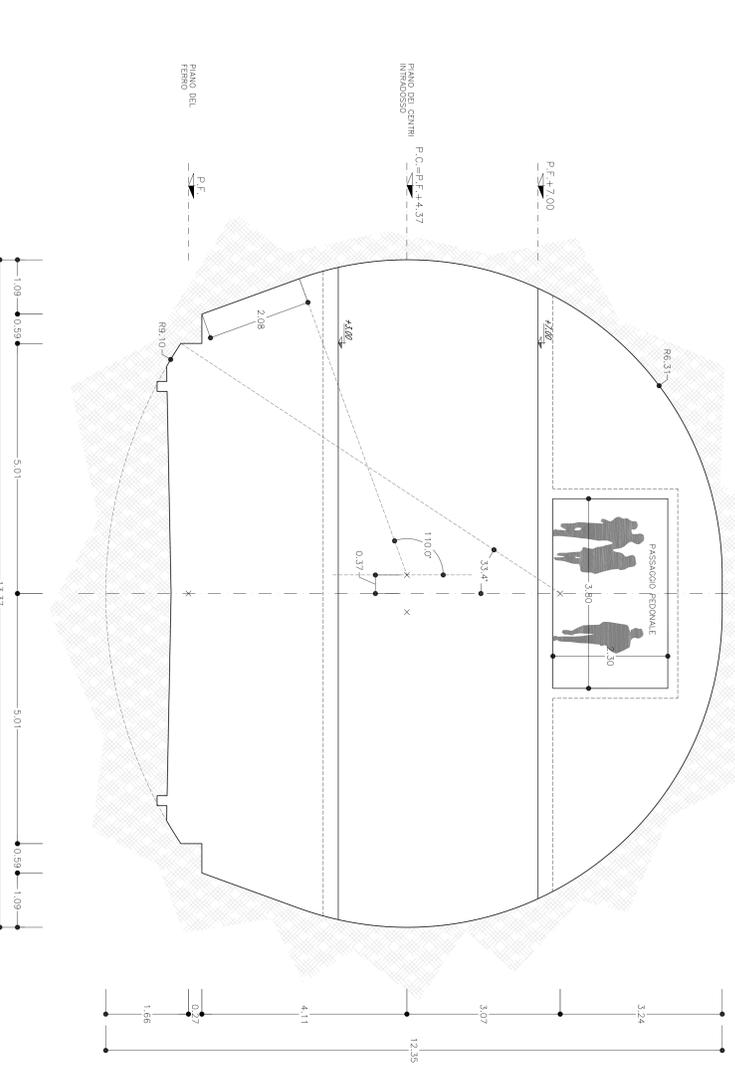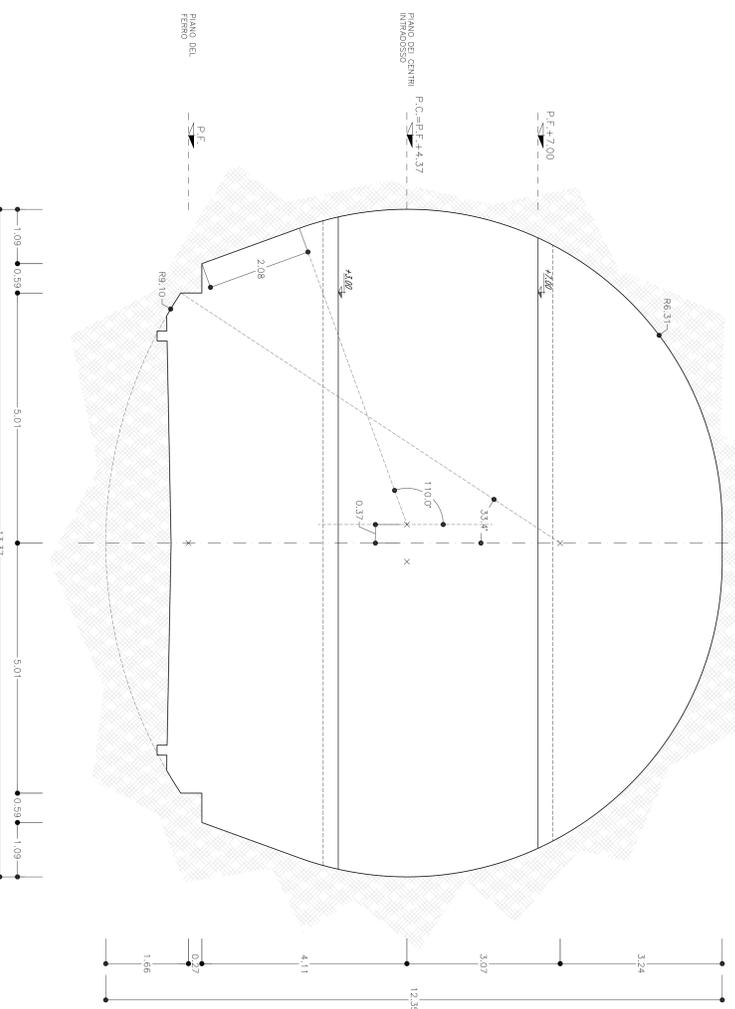

NOTE

- LE SEZIONI TIPO 3, E 4 HANNO LO STESSO PROFILO DI INTRADOSO. LA DISTRIBUZIONE INTERNA CAMBIA A SECONDA DELLE FUNZIONI.
- LE SEZIONI TIPO 5 E 6 HANNO LO STESSO PROFILO DI INTRADOSO. LA DISTRIBUZIONE INTERNA CAMBIA A SECONDA DELLE FUNZIONI.

GRUPPO FERROVIE DELLO STATO ITALIANO

ATA SOVRIGLIANZA: **ITALFER S.p.A.**
GRUPPO FERROVIE DELLO STATO ITALIANO

GENERAL CONTRACTOR: **COIV**
Gruppo Edilcooperativa Nord

INFRASTRUTTURE FERROVIARIE STRATEGICHE DEFINITE DALLA LEGGE OBBIETTIVO N.443/01

TRATTA A.V./A.C. TERZO VALICO DEI GIOVI

PROGETTO DEFINITIVO

ARBA DI SICUREZZA VAL LEMME

FUNZIONALE

SEZIONI TRASPERSALI TIPO DI INTRADOSO

ZIV.2/4

GENERAL CONTRACTOR: **ITALFER S.p.A.**

SCALE: 1:50

COMITENTE: **COCIV**

DATA: 14/07/2012


IN CARICA: **PROGETTO DEFINITIVO**

