



SEZIONE 14
SCALA 1:50
CENTRALE DI VENTILAZIONE
SEZIONE TIPO

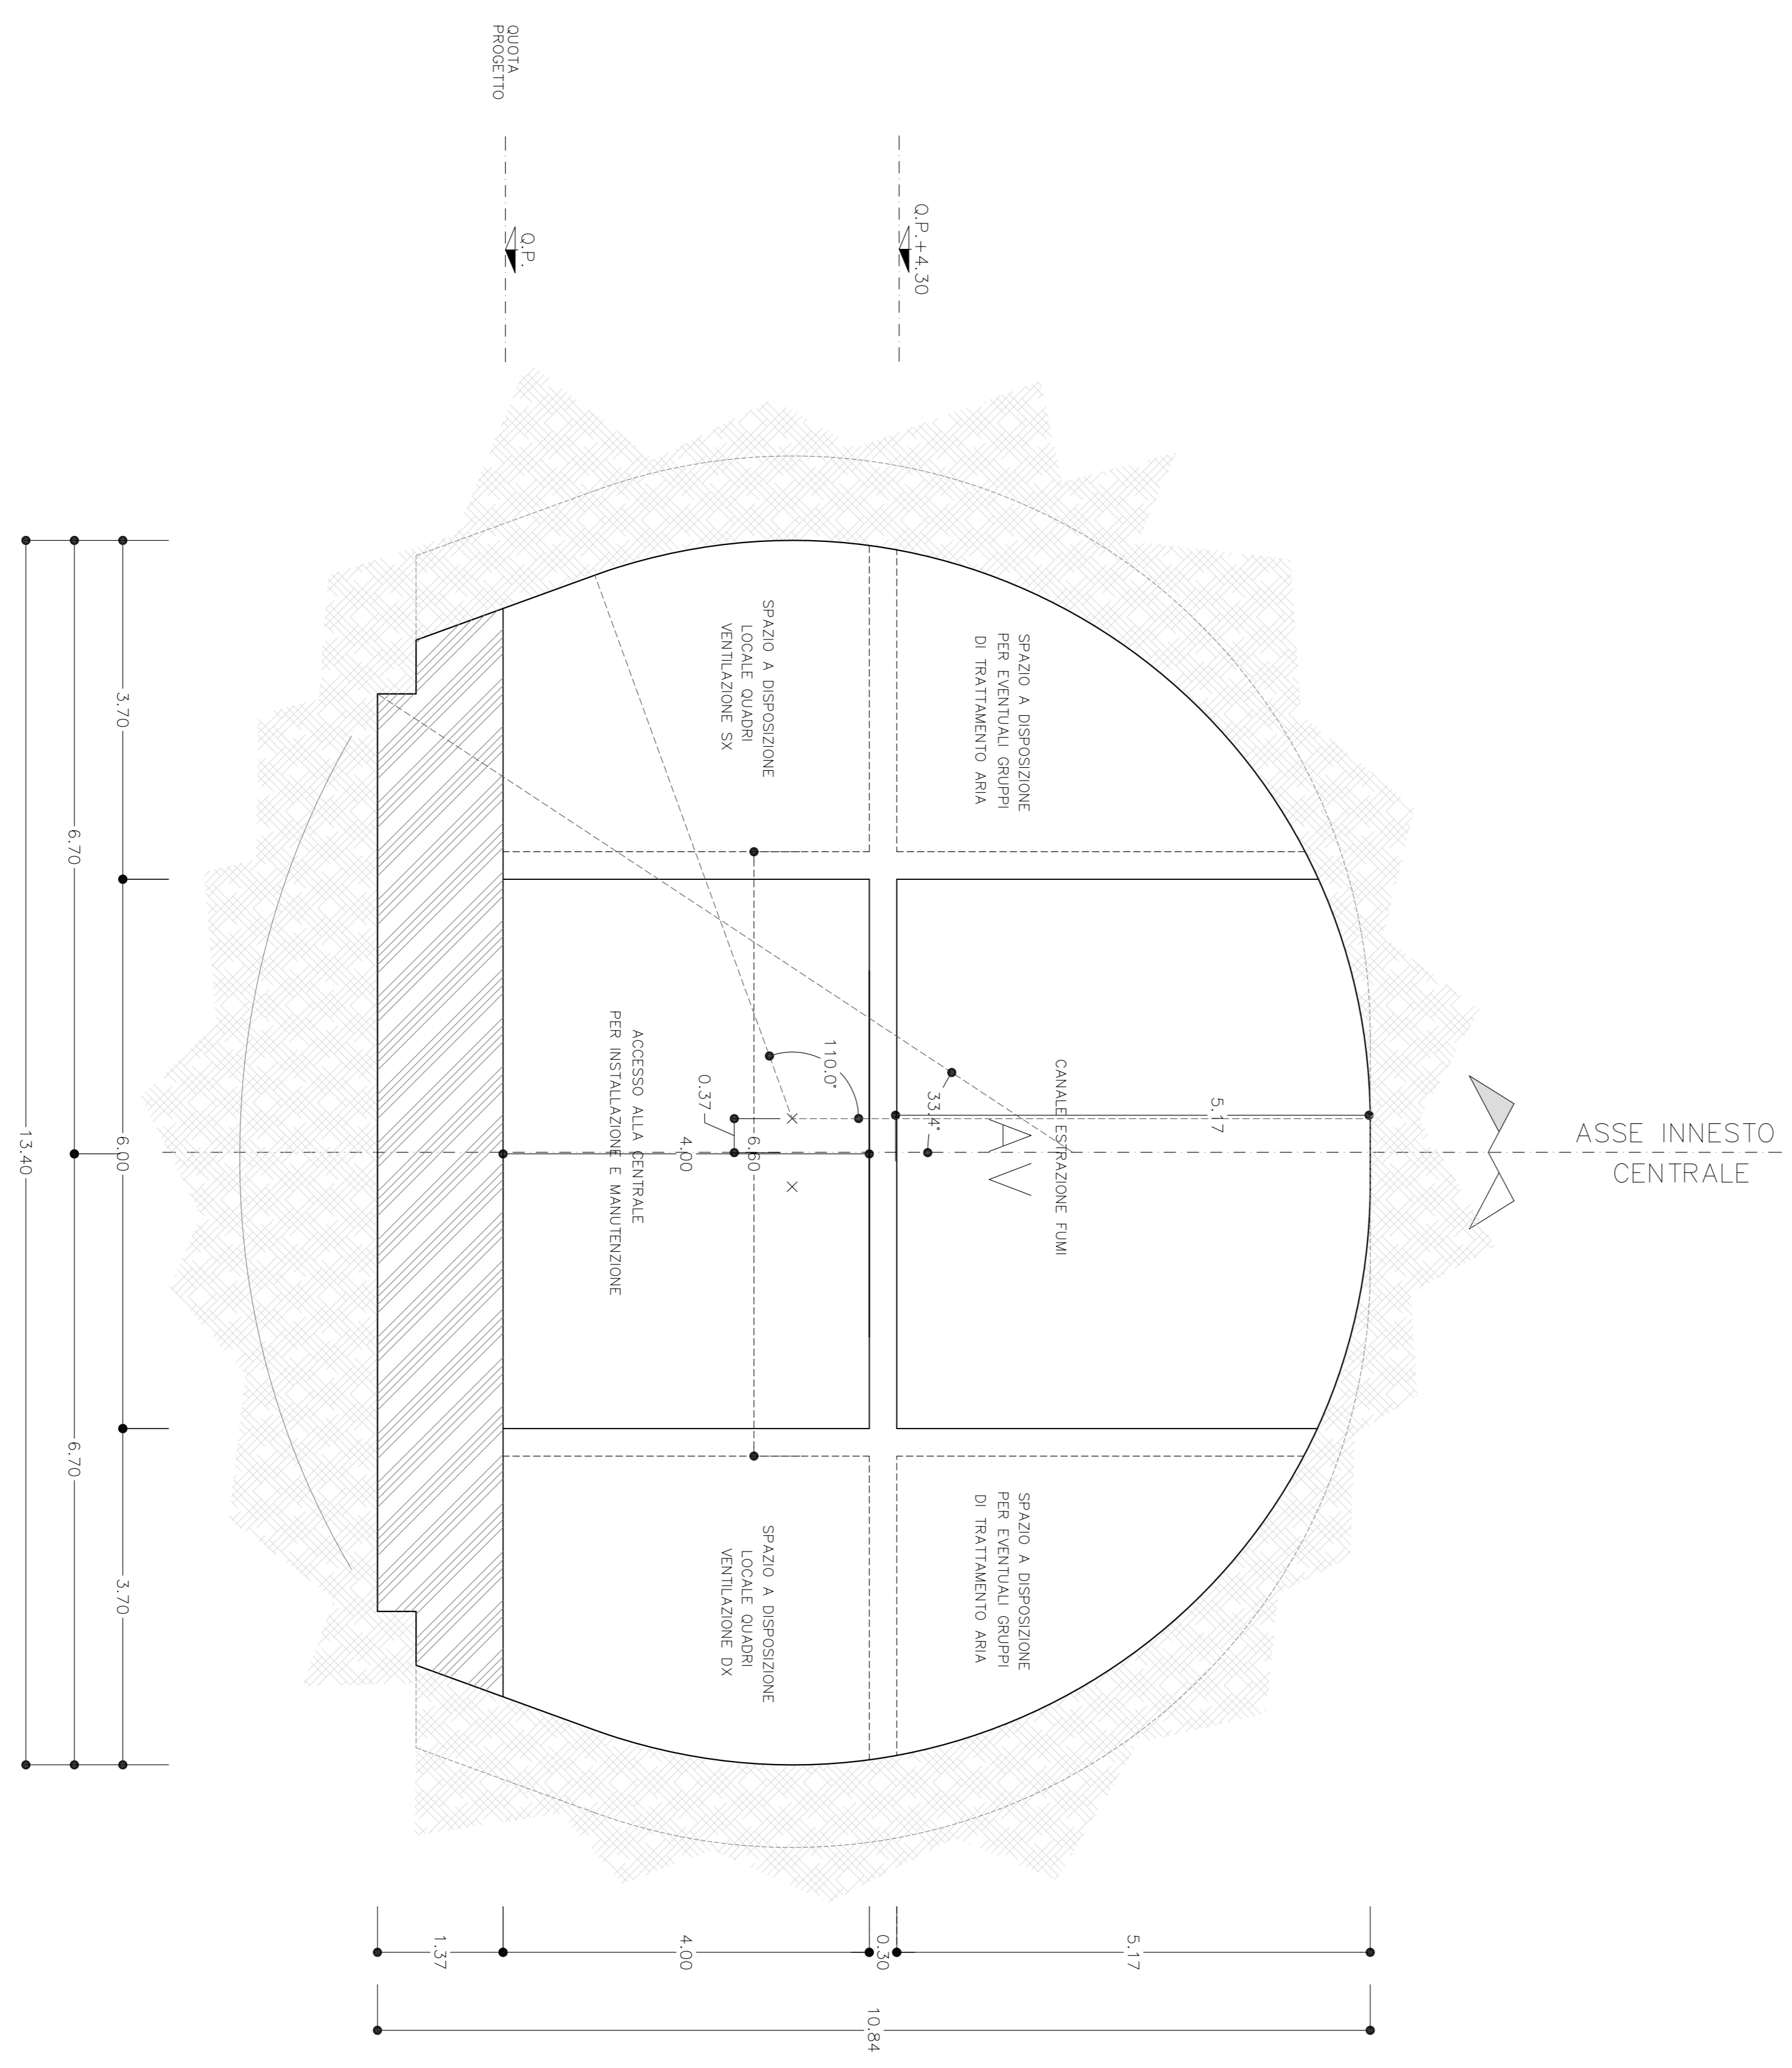

SEZIONE 15
SCALA 1:50
CENTRALE DI VENTILAZIONE
SEZIONE IN ALLARGO

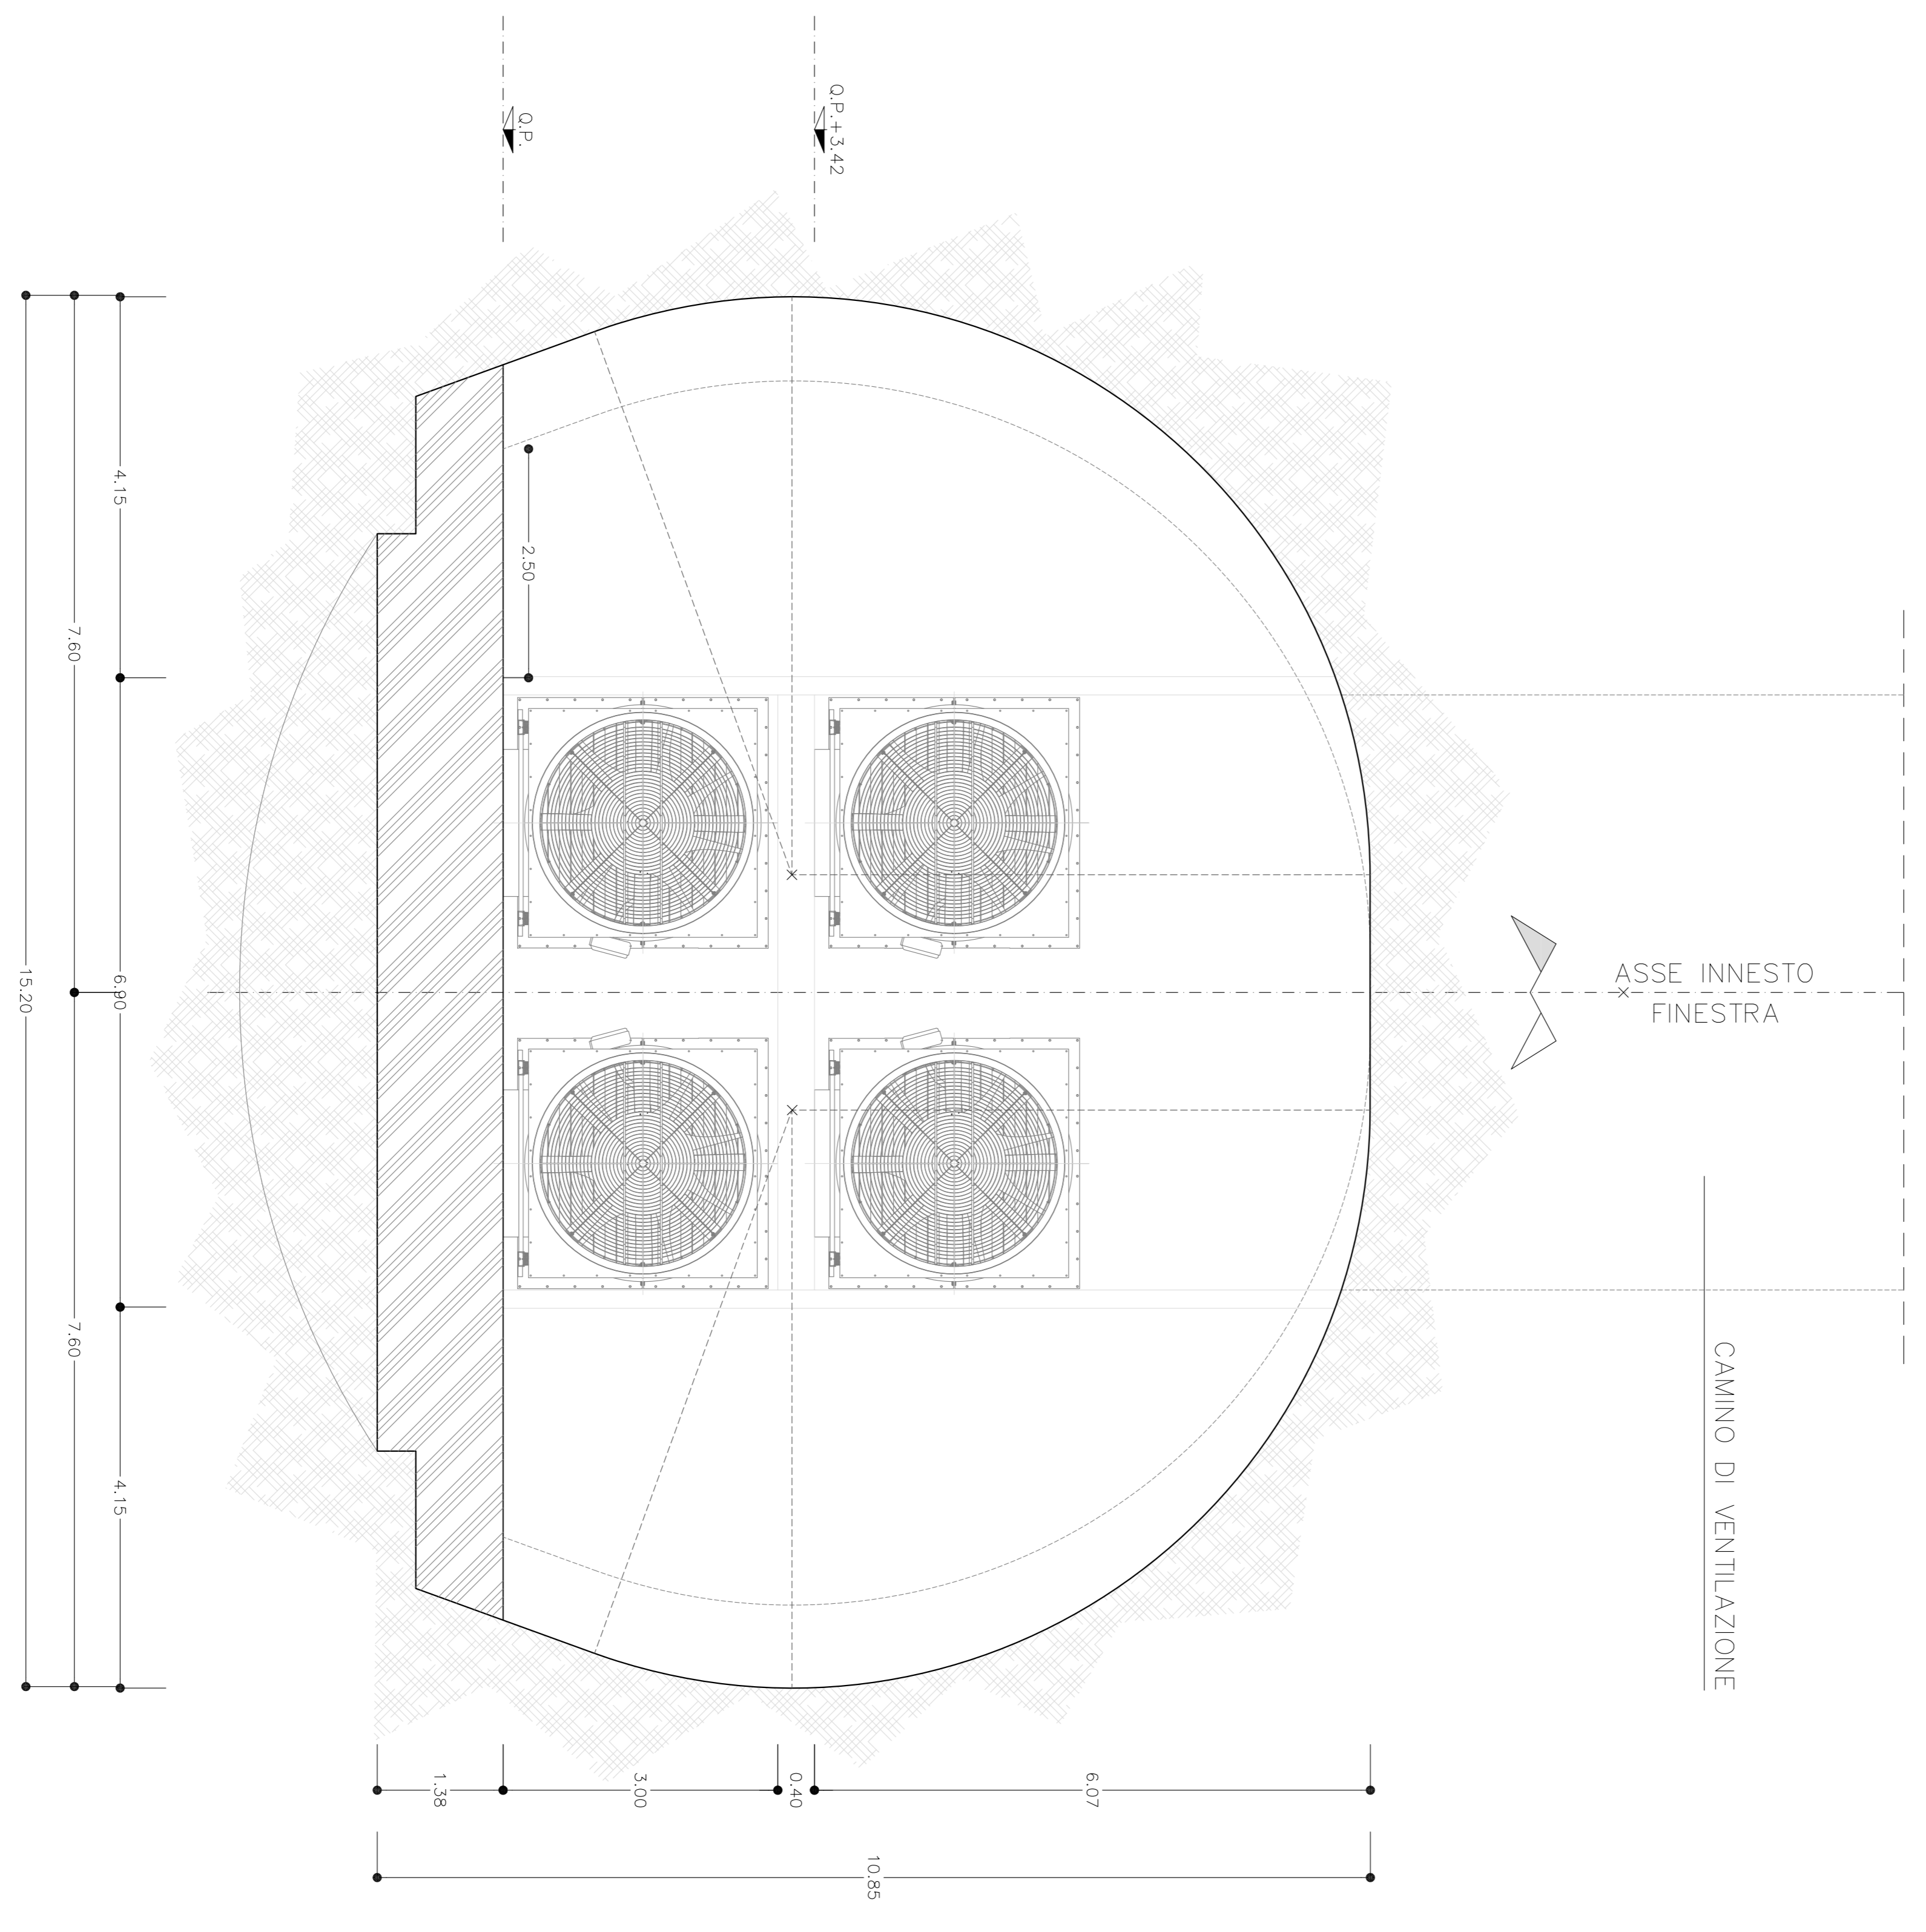

COMITENTE: **GRUPPO FERROVIE ITALIANE**

ATA SOVRIGLIANZA: **COCIV**

INFRASTRUTTURE FERROVIARIE STRATEGICHE DEFINITE DALLA LEGGE OBIETTIVO N.443/01

TRATTA A.V./A.C. TERZO VALICO DEI GIOVI

PROGETTO DEFINITIVO

ARBA DI SICUREZZA VAL LBMME

FUNZIONALE

SEZIONI TRASVERSALI TIPO DI INTRADOSSO

ZIV 4/4

GENERAL CONTRACTOR: **ITALFER S.p.A.**

SCALE: 1:50

NO.	COMANDO	LOTTO	FOGLIO	INTE.	PRODOTTORE	DATA	REVISIONI	REVISIONI	REVISIONI
000	Comando	00	D	CV	WB	09/09/07	00	04	0
001	Adempimento in servizio					09/09/07			
002	Modifica					09/09/07			
003	Modifica					09/09/07			
004	Modifica					09/09/07			
005	Modifica					09/09/07			

IN CARTELLA: **PROGETTO DEFINITIVO**

IN BILICO: **PROGETTO DEFINITIVO**