




SEZIONE B-B
SCALA 1:100

 


PIANTA F-F
SCALA 1:100
PIANTA QUOTA P.F. +8.00

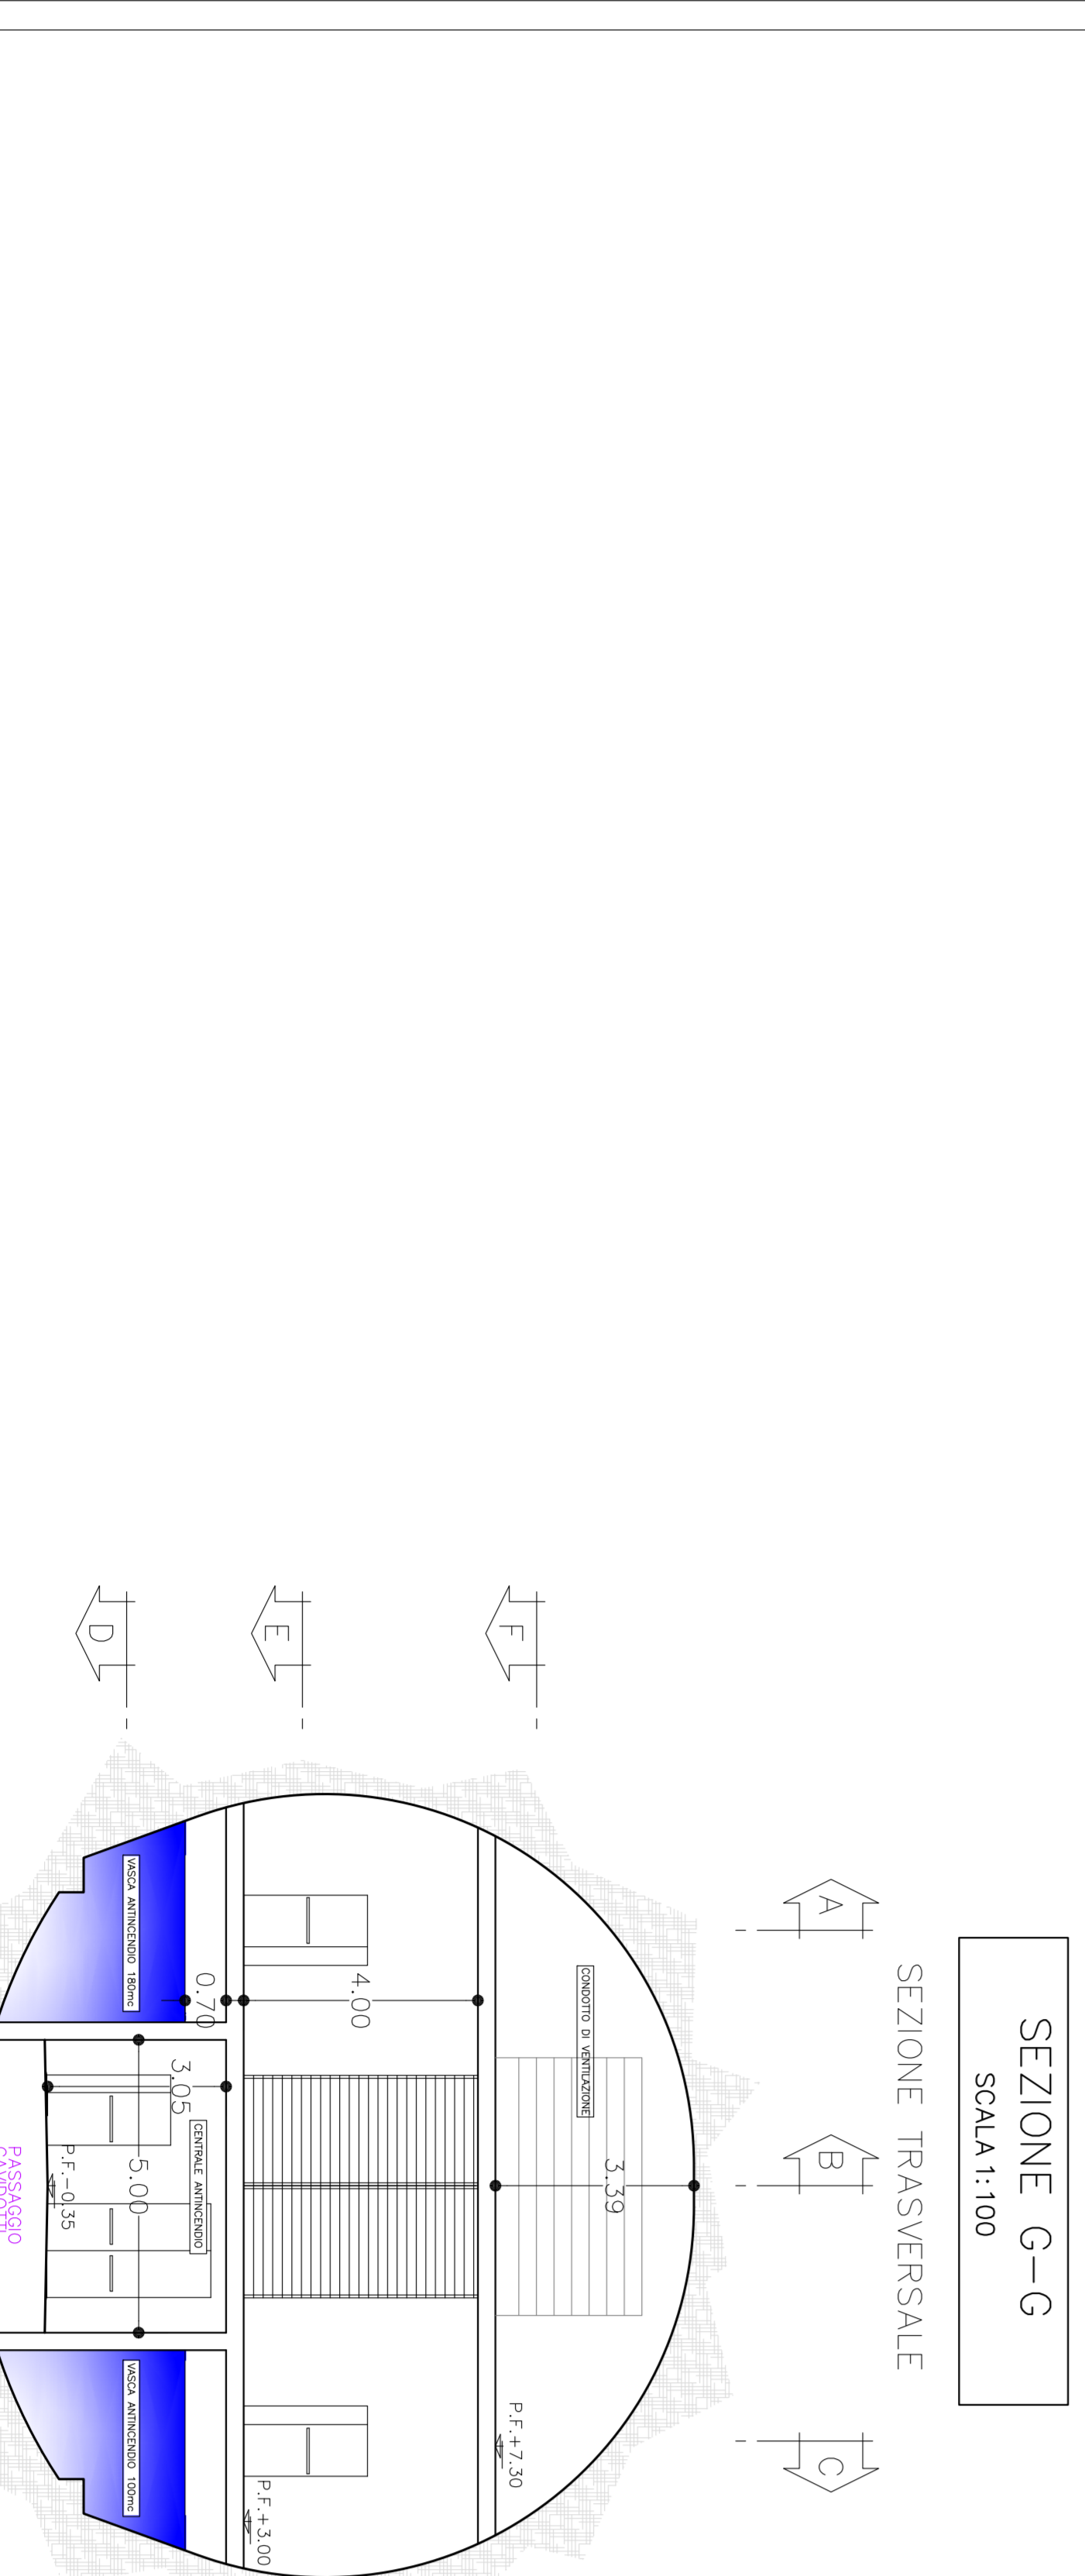

SEZIONE G-G
SCALA 1:100

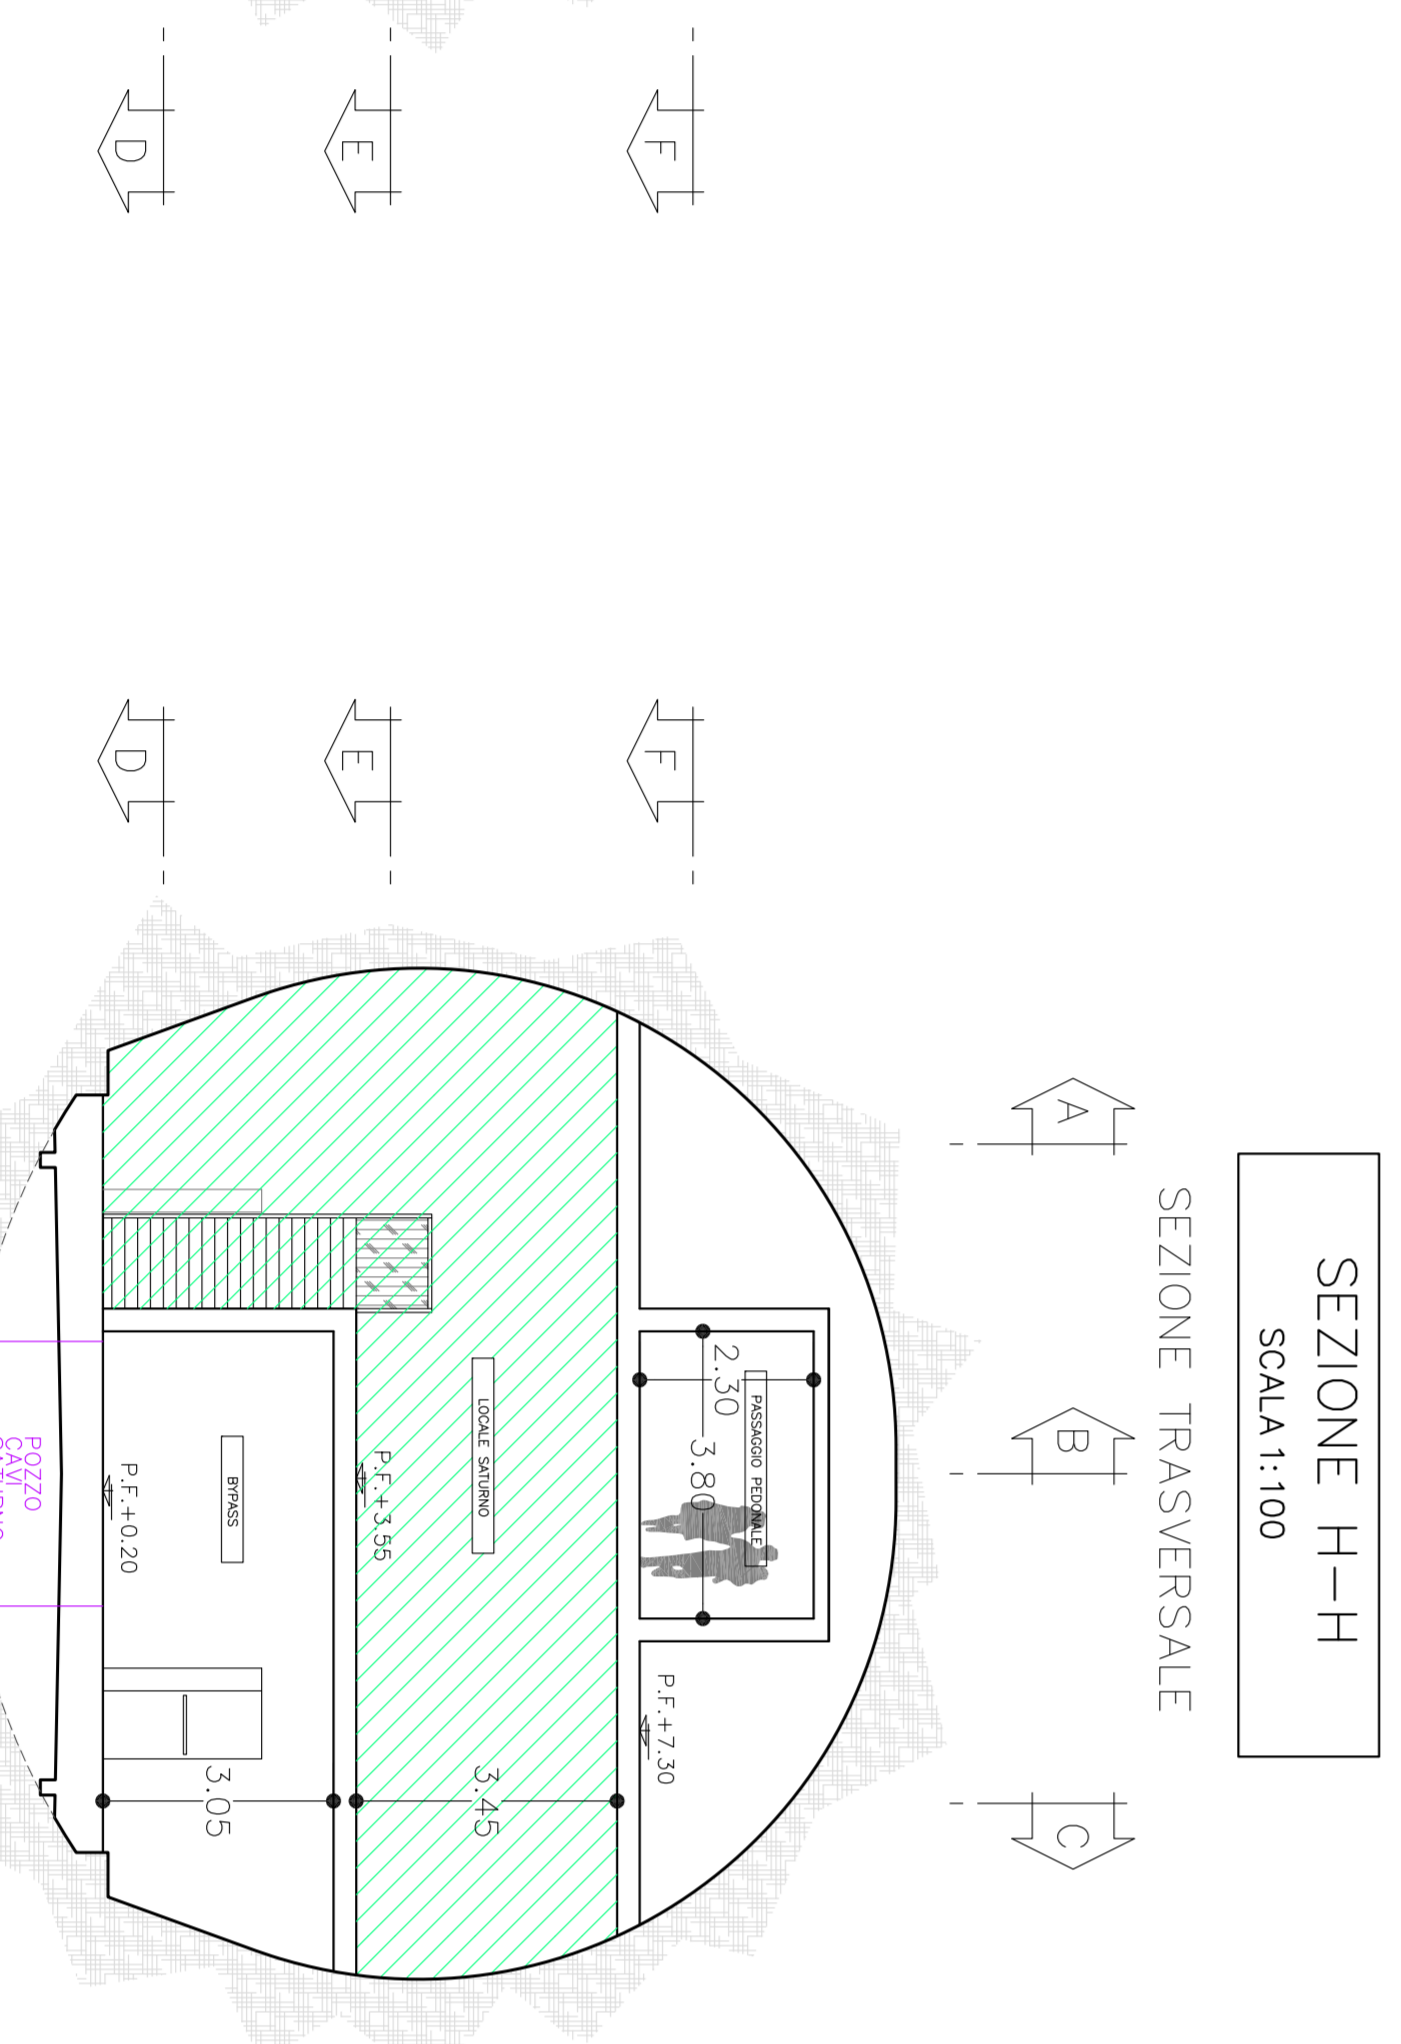

SEZIONE H-H
SCALA 1:100

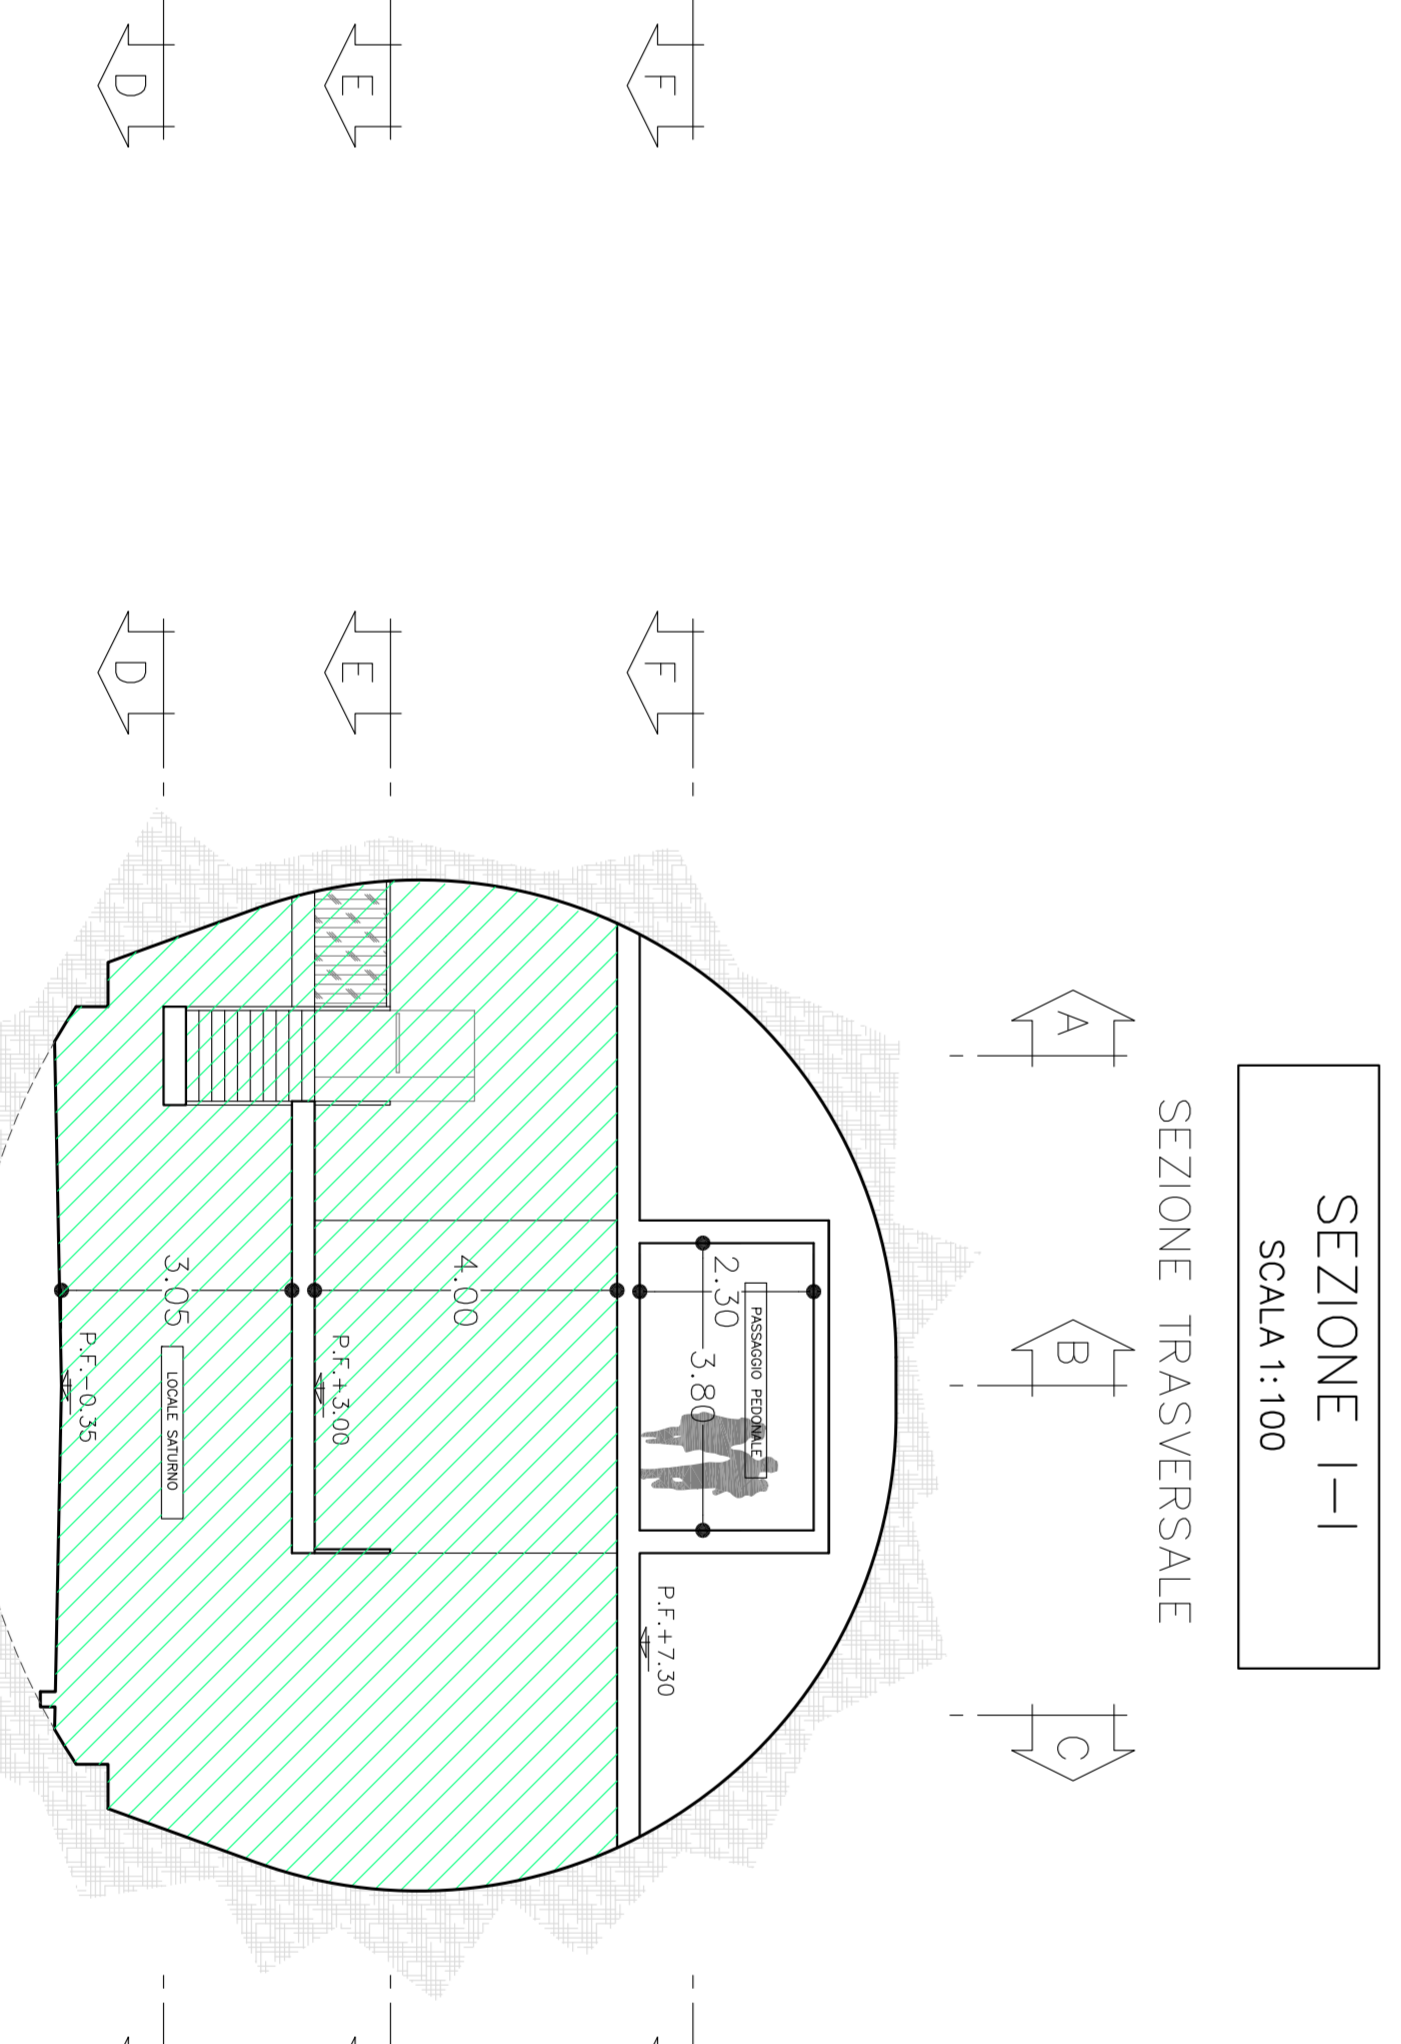

SEZIONE I-I
SCALA 1:100

COMITANTI:

ATA SOVRIGLIANZA
SRFI SOCIETA' PER AZIONI
 Gruppo Ferrovie dello Stato Infrastrutture

GENERAL CONTRACTOR:
COGIV

INFRASTRUTTURE FERROVIARIE STRATEGICHE DEFINITE DALLA
 LEGGE OBBIETTIVO N.443/01
 TRATTA A.V./A.C. TERZO VALICO DEI GIOVI
 PROGETTO DEFINITIVO
AREA DI SICUREZZA VAL LABMARE
 FUNZIONALE
 LAYOUT DISPOSIZIONE LOCALI TECNICI
 TN-S/4

GENERAL CONTRACTOR:
 ITALFER S.p.A.

Scale: 1/100

| | | | | |
|-------|------------|-----------|-----------|-----------|
| PROVA | DATA | REVISIONE | REVISIONE | REVISIONE |
| 01 | 01/01/2010 | 01 | 01 | 01 |
| 02 | 02/01/2010 | 02 | 02 | 02 |
| 03 | 03/01/2010 | 03 | 03 | 03 |
| 04 | 04/01/2010 | 04 | 04 | 04 |
| 05 | 05/01/2010 | 05 | 05 | 05 |
| 06 | 06/01/2010 | 06 | 06 | 06 |
| 07 | 07/01/2010 | 07 | 07 | 07 |
| 08 | 08/01/2010 | 08 | 08 | 08 |
| 09 | 09/01/2010 | 09 | 09 | 09 |
| 10 | 10/01/2010 | 10 | 10 | 10 |

IN BASSO: NOME E COGNOME
 COGIV