



VASCA DI ACCUMULO CON SEPARATORE  
PER LIQUIDI SVERSATI

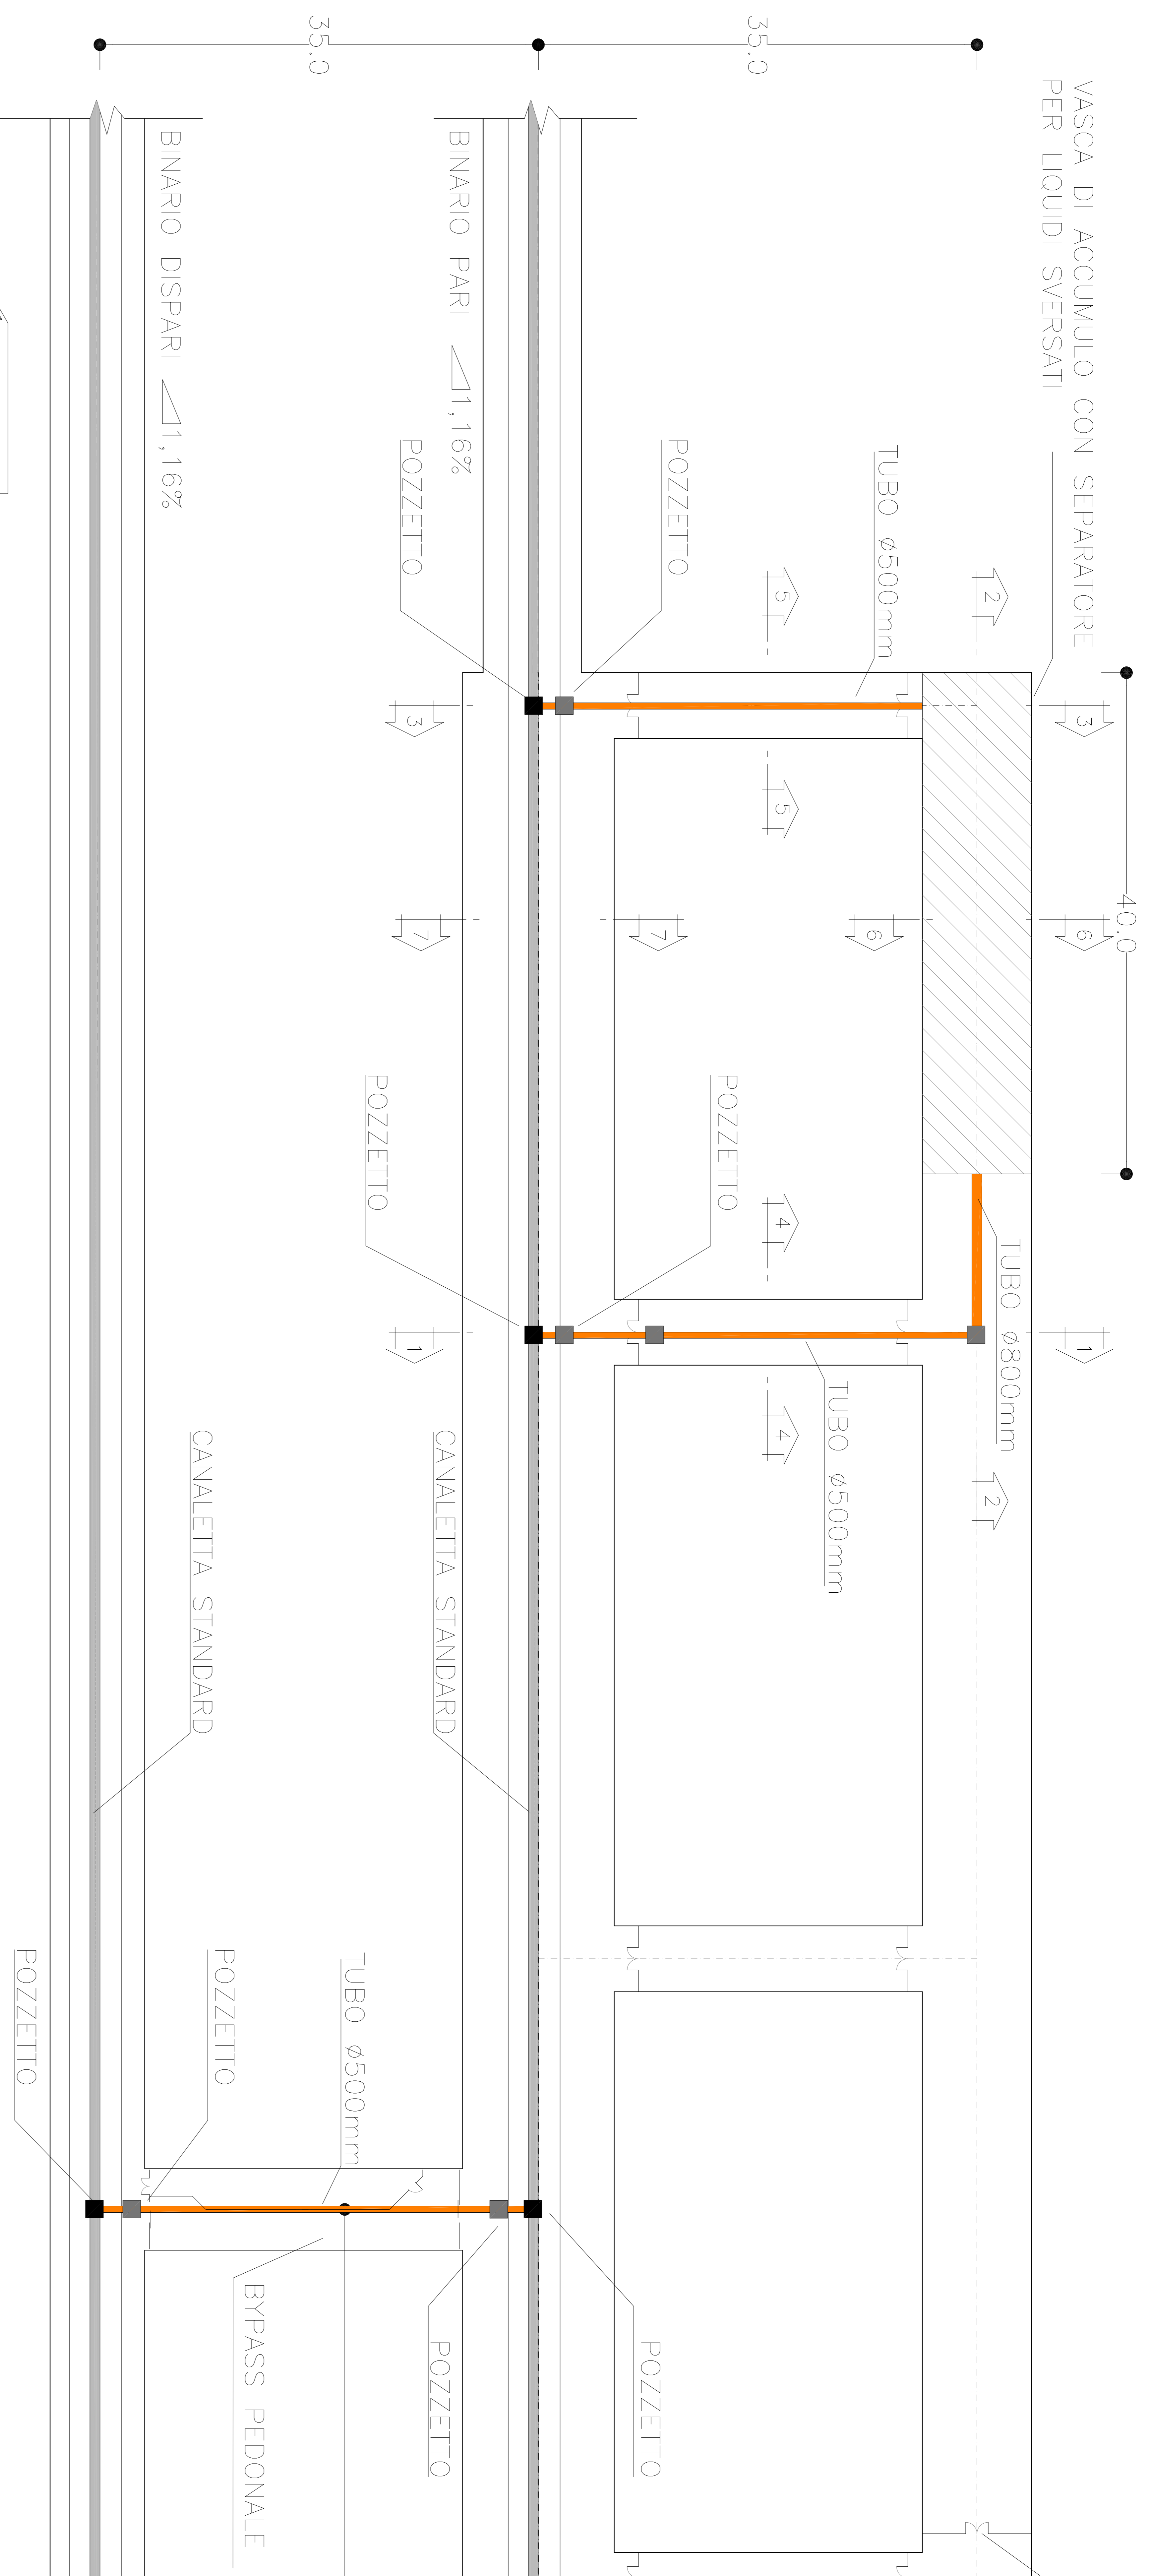

SEZIONE 2-2  
SCALA 1:100

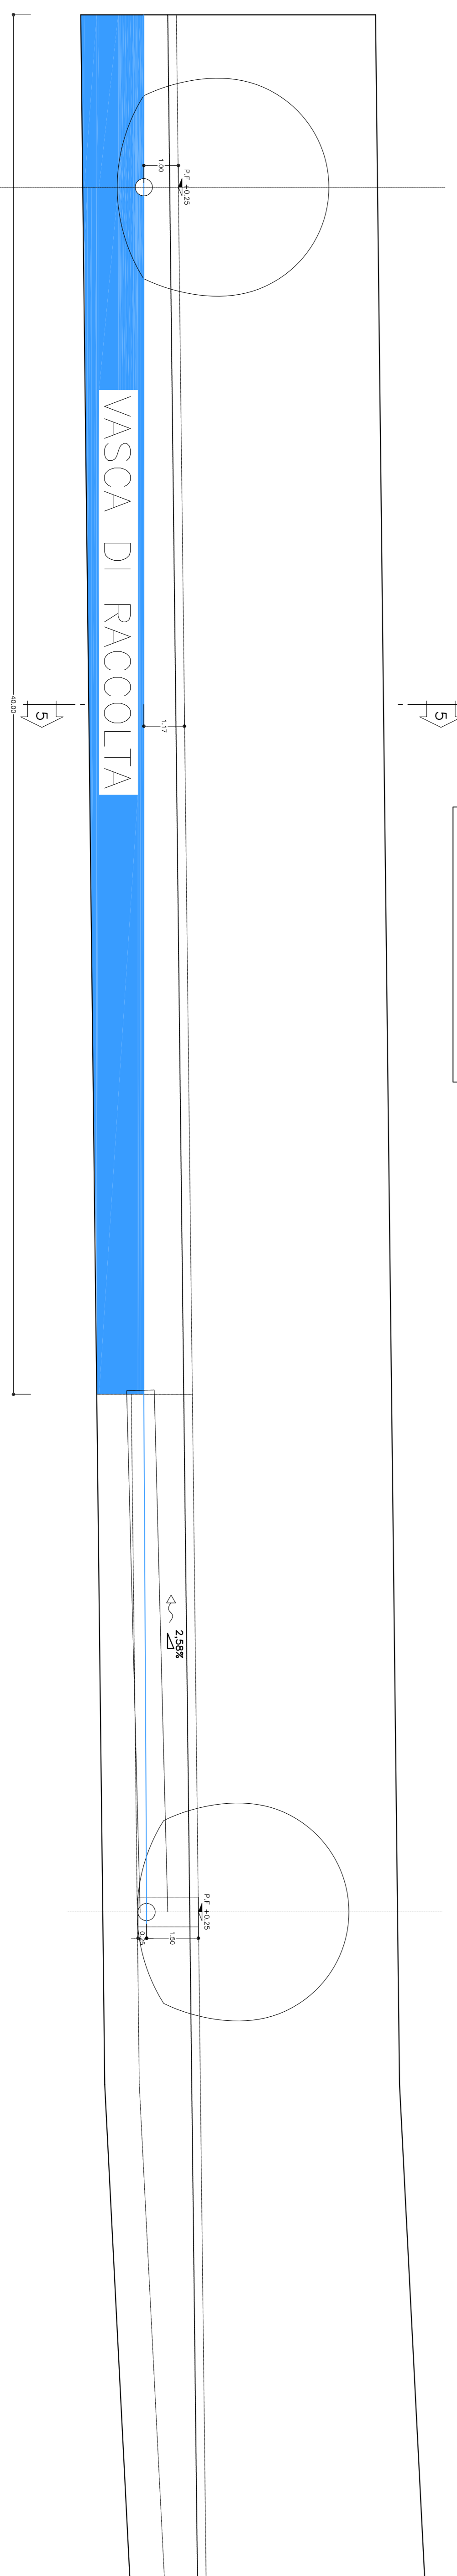

**COMITENTE:**  
**RFI** - R.F. Infrastrutture Ferrovie Italiane  
 Gruppo Ferrovie dello Stato Italiane

**ALTA SORVEGLIANZA:**  
**ITALFER**  
 Gruppo Ferrovie dello Stato Italiane

**GENERAL CONTRACTOR:**  
**COIV**  
 Gruppo Edilgestioni Impregit

**INFRASTRUTTURE FERROVIARIE STRATEGICHE DEFINITE DALLA  
 LEGGE OBBIETTIVO N.443/01**

**TRATTA A.V./A.C. TERZO VALICO DEI GIOVI  
 PROGETTO DEFINITIVO**

**ARBA DI SICUREZZA VAL LBMME  
 FUNZIONALE  
 LAYOUT SISTEMA DI DRENAGGIO  
 2/1/2/3**

**GENERAL CONTRACTOR:** **ITALFER S.p.A.**

**SCALE:** 1:100

CONTO	LOTTO	PAZ.	INT.	PRODOTTO	STATO/DESCRIZIONE	REVISIONI
A301	00	D	CV	PA	GN960X	008
<b>PRODOTTORE:</b>						
Autore	Disegnato	Verificato	Stampato	Stampato	Stampato	Stampato
Autore	Disegnato	Verificato	Stampato	Stampato	Stampato	Stampato

**IN TIT. - STUDIO D'INGEGNERIA**