




SEZIONE B-B  
SCALA 1:100

 


PIANTA F-F  
SCALA 1:100  
PIANTA QUOTA P.F. +8.00

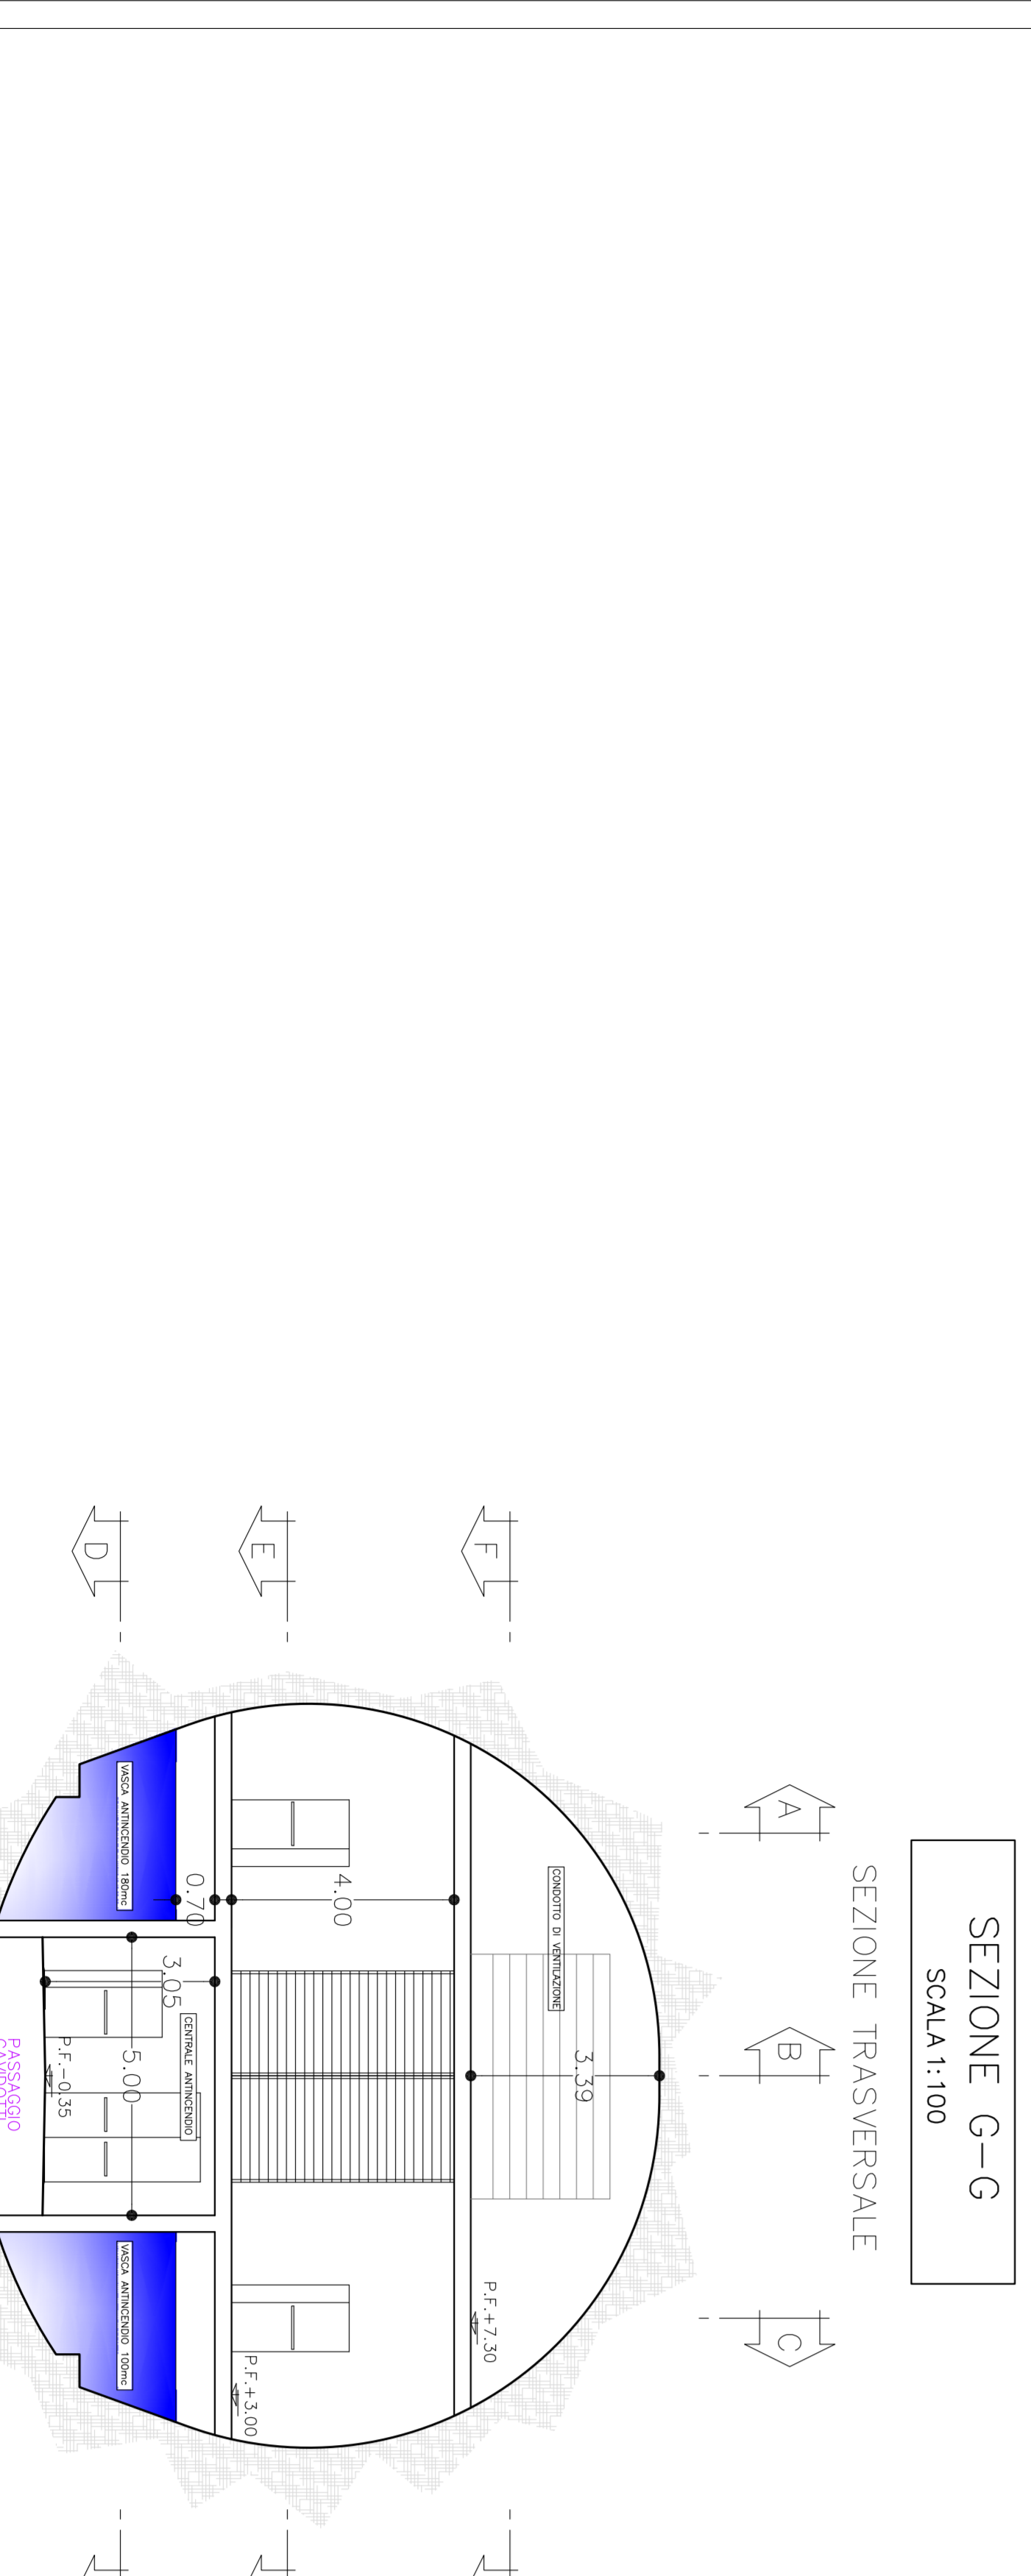

SEZIONE G-G  
SCALA 1:100

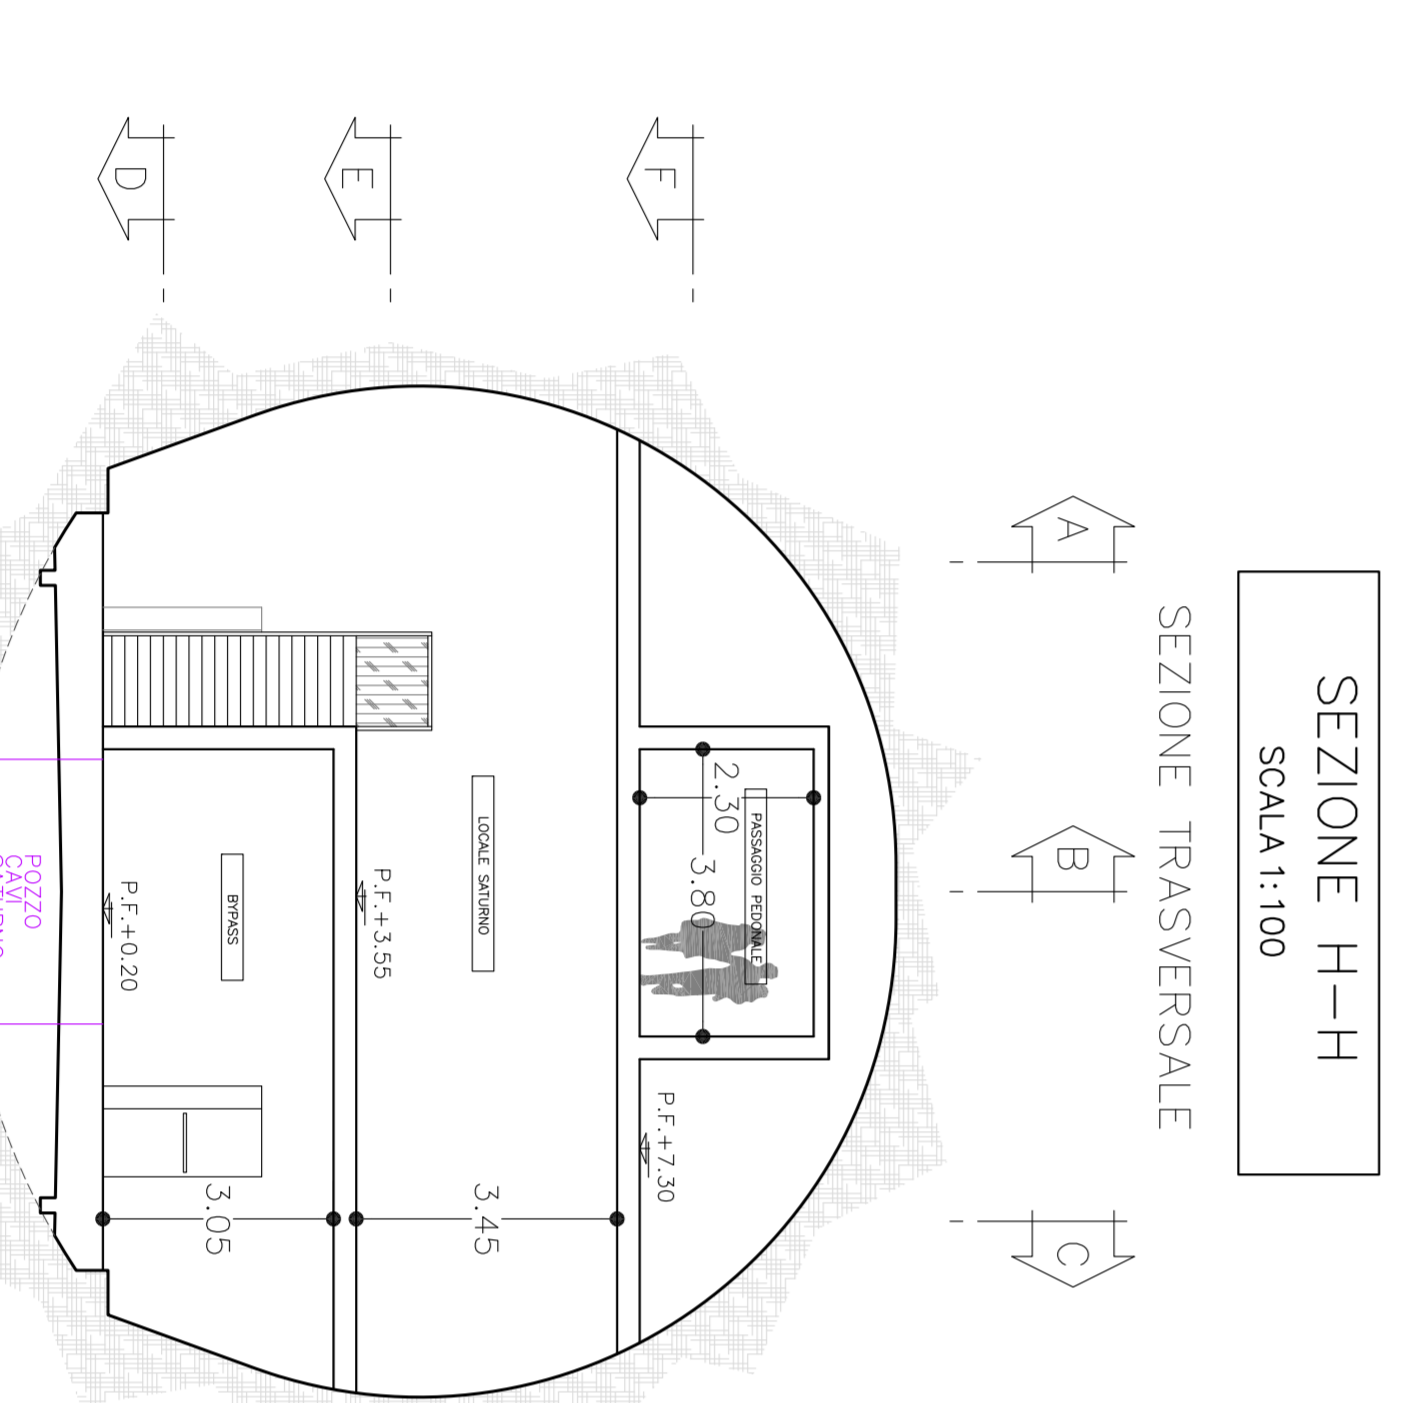

SEZIONE H-H  
SCALA 1:100

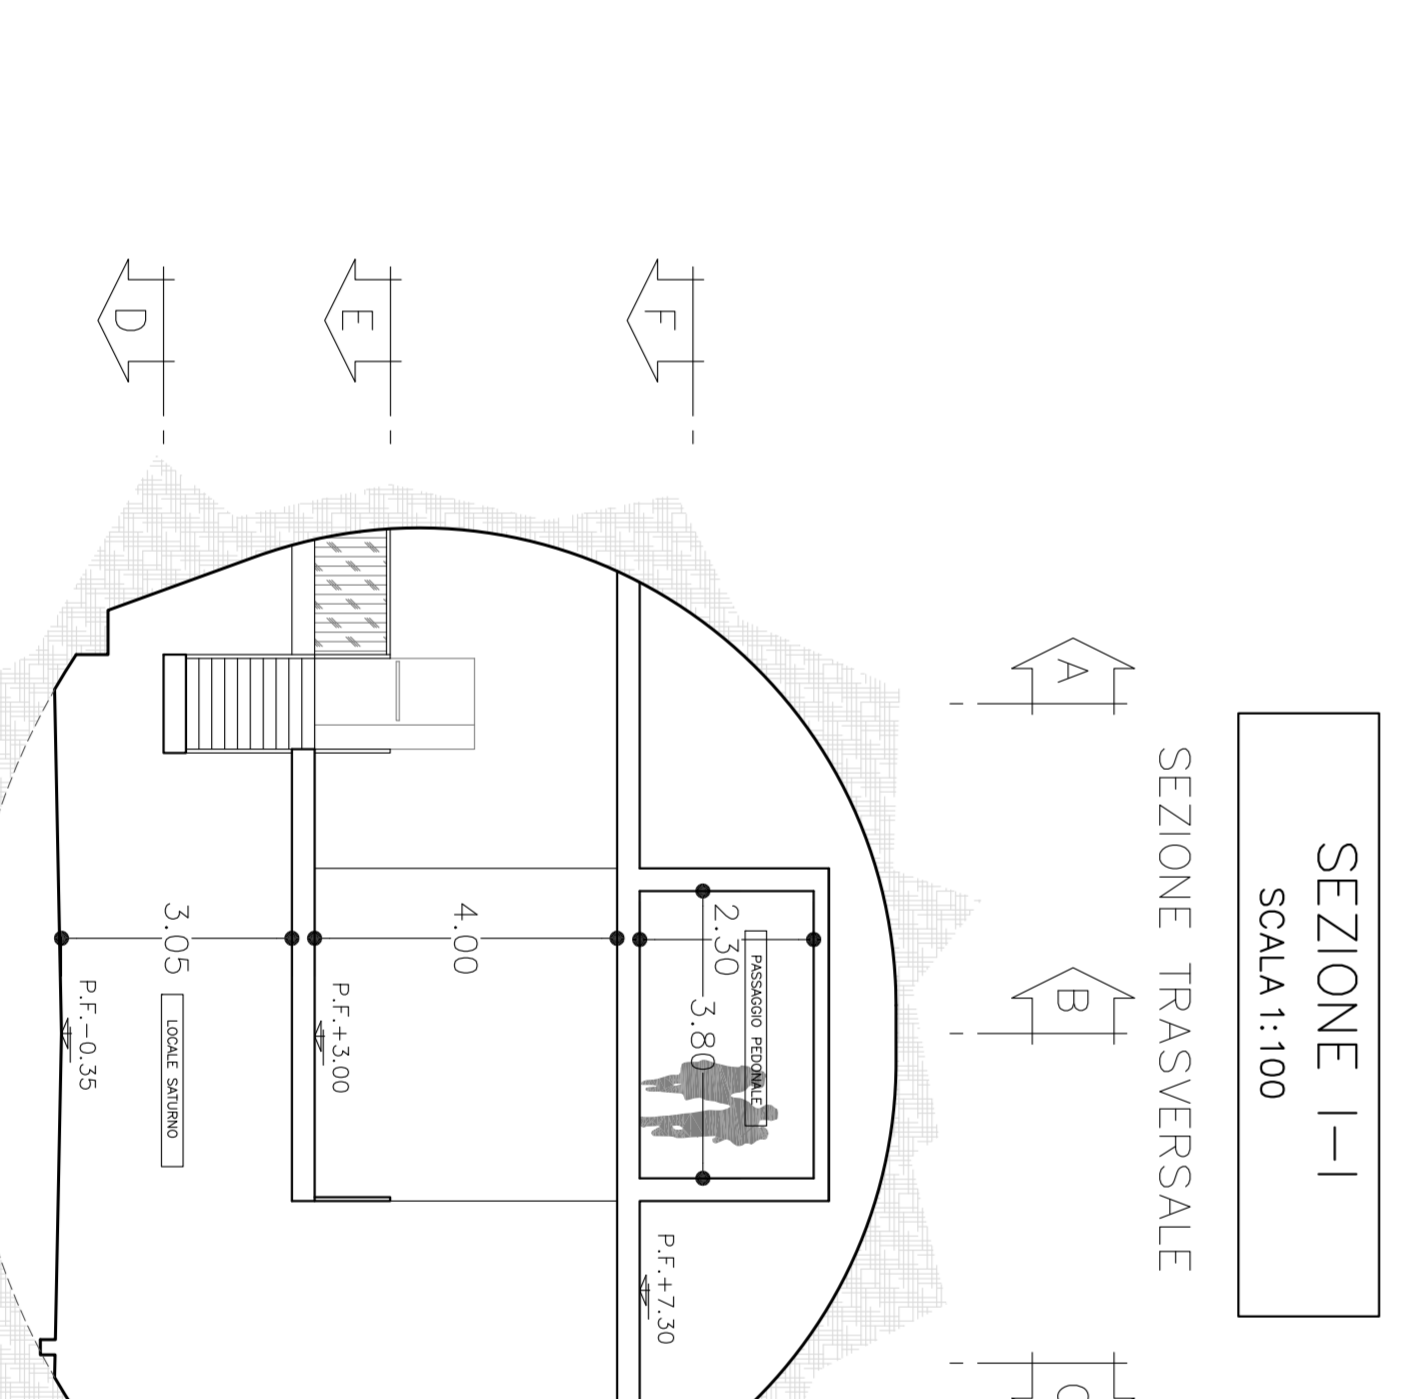

SEZIONE I-I  
SCALA 1:100

**COMITANTI:**


**GENERAL CONTRACTOR:**

**COQIV**

**INFRASTRUTTURE FERROVIARIE STRATEGICHE DEFINITE DALLA LEGGE OBIETTIVO N.443/01**

**TRATTA A.V./A.C. TERZO VALICO DEI GIOVI**

**PROGETTO DEFINITIVO**

**AREA DI SICUREZZA VAL LAMME FUNZIONALE**

**LAYOUT FUNZIONALE, PIANTE E SEZIONI LUNESTO FINESTRA VAL LAMME TN-S/4**

**GENERAL CONTRACTOR:**


**COQIV**

**SCALE**

1/100

