PLANIMETRIA SCHEMATICA P.F. +4.00
SCALA 1:1000

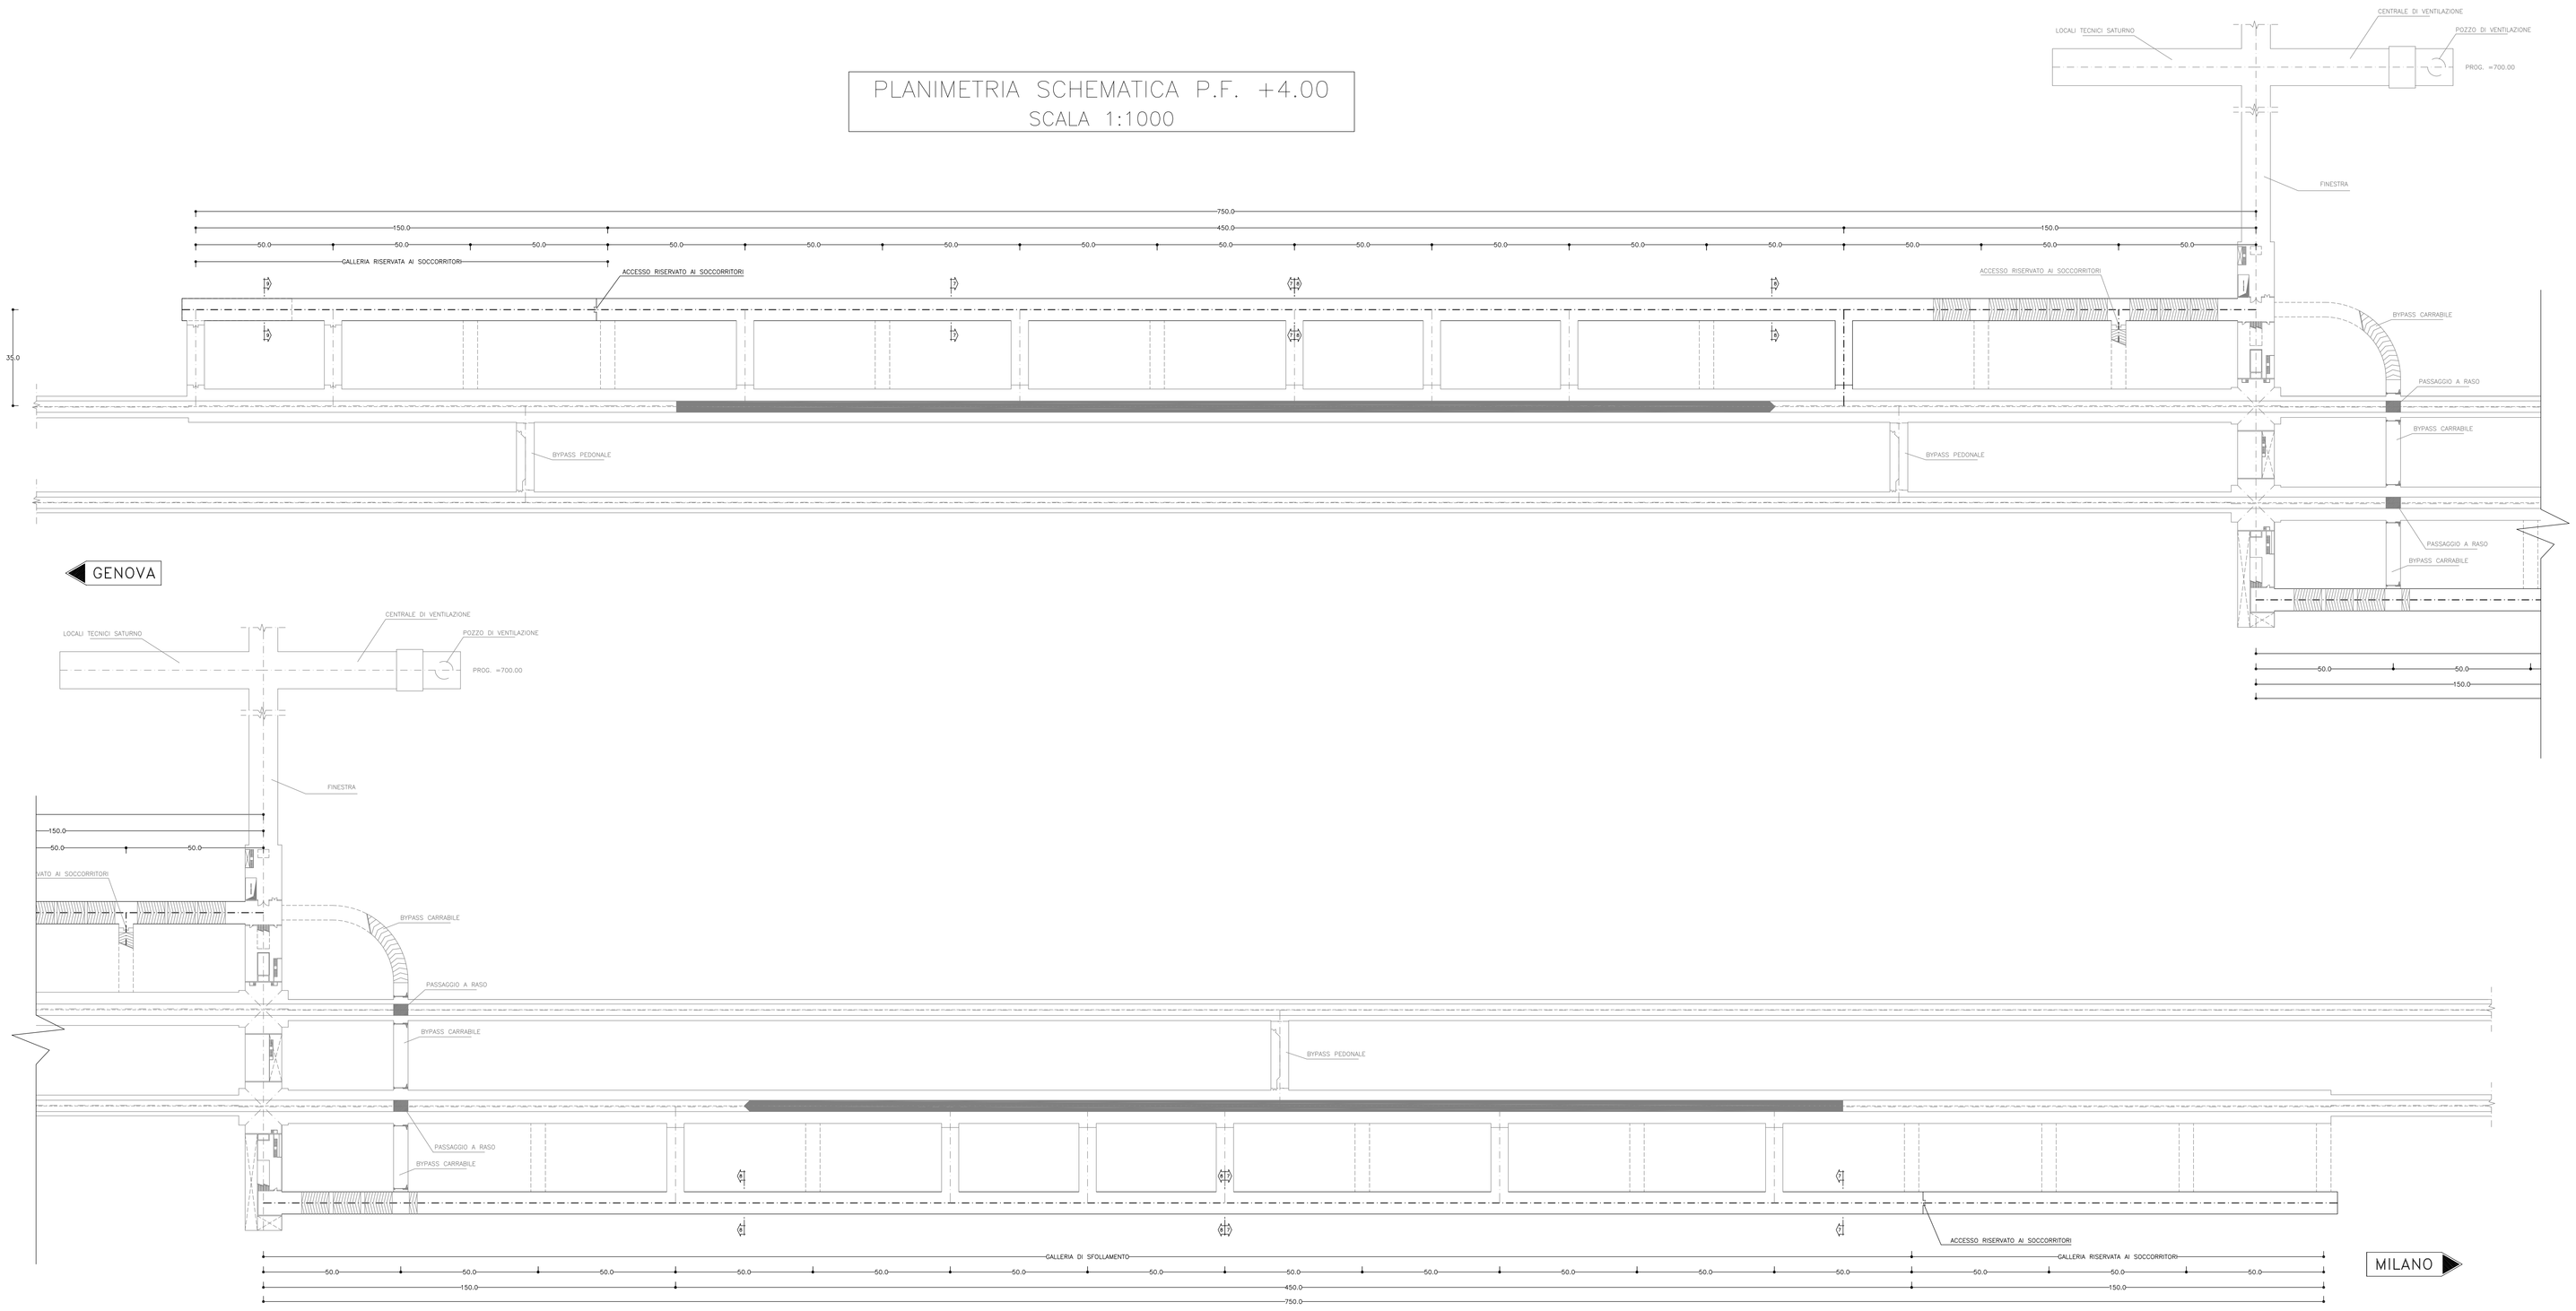

SEZIONE TIPO 7
SCALA 1:50

GALLERIA DI SFOLLAMENTO

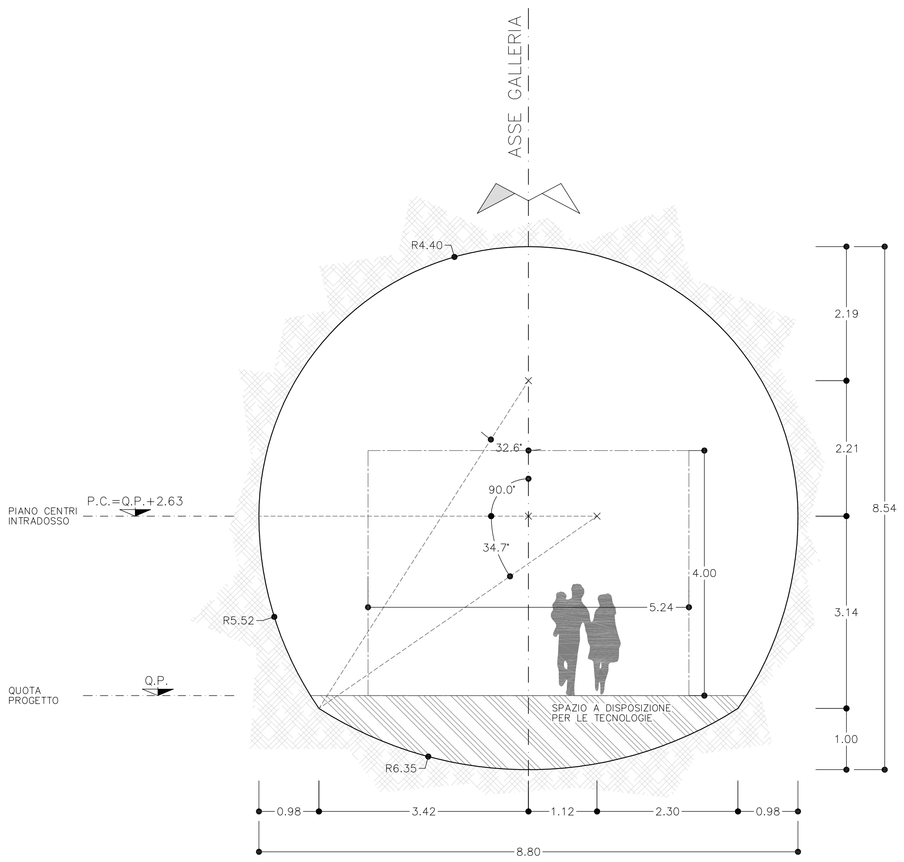

SEZIONE TIPO 8
SCALA 1:50

GALLERIA DI SFOLLAMENTO
CON CONTROSOFFITTO

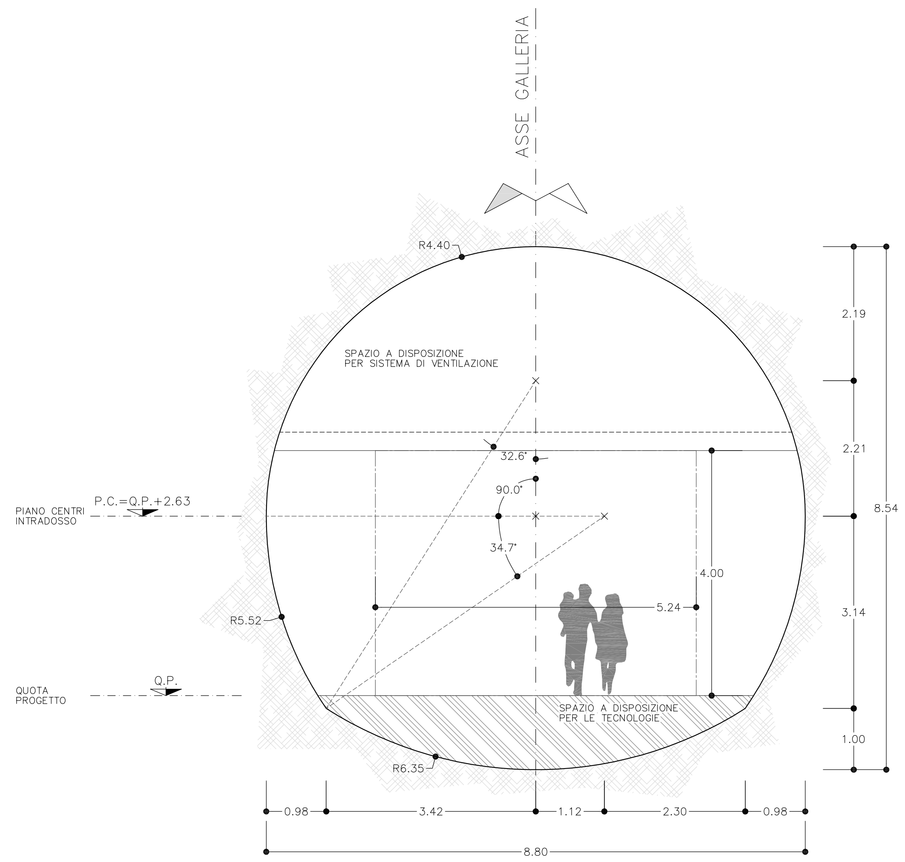

SEZIONE TIPO 9
SCALA 1:50

GALLERIA DI SFOLLAMENTO
CON VASCA DI ACCUMULO LIQUIDI SVERSATI

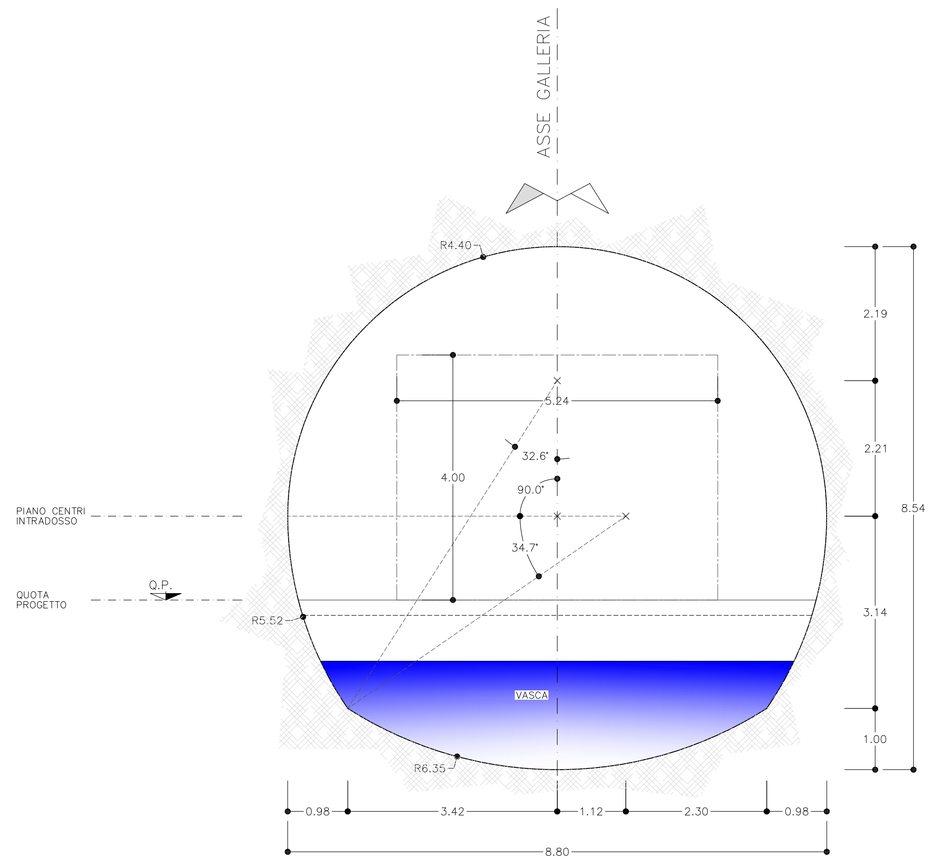

COMMITTENTE:

RFI RETE FERROVIARIA ITALIANA
GRUPPO FERROVIE DELLO STATO ITALIANE

ALTA SORVEGLIANZA:

ITALFERR
GRUPPO FERROVIE DELLO STATO ITALIANE

GENERAL CONTRACTOR:

Consorzio Collegamenti Integrati Veloci

INFRASTRUTTURE FERROVIARIE STRATEGICHE DEFINITE DALLA LEGGE OBIETTIVO N.443/01

TRATTA A.V./A.C. TERZO VALICO DEI GIOVI
PROGETTO DEFINITIVO

AREA_DI_SICUREZZA_VAL_LEMME

FUNZIONALE

LAYOUT_FUNZIONALE_PIANTE_E_SEZIONI

GALLERIA_DI_SFOLLAMENTO

GENERAL CONTRACTOR	ITALFERR S.p.A.	SCALA:
Consorzio Cociv — Progettazione Ing. Paolo Pagani — Data: 14/09/2012		1:50–1:1000

COMMESSA	LOTTO	FASE	ENTE	TIPO DOC.	OPERA/DISCIPLINA	PROGR.	REV.
A301	00	D	CV	PZ	GN9600X	005	G

PROGETTAZIONE

Rev.	Descrizione emissione	Redatto	Data	Verificato	Data	Progettista Integratore	Data	IL PROGETTISTA
E00	Adeguamento sicurezza in galleria	Rinaldo Ingegneria	16/03/2012	Ing E.Barilli	20/03/2012	Ing P. Pagani	23/03/2012	Ing F.Ghidanelli — Ordine degli Ingegneri della Provincia di Milano — Sezione A — 14/09/2012
F00	Istruttoria n. A301000DSCB0000001A del 18/05/2012	Rinaldo Ingegneria	27/07/2012	Ing E.Barilli	27/07/2012	Ing P. Pagani	31/07/2012	
G00	Revisione per variazione sezione Area Sicura	Rinaldo Ingegneria	11/09/2012	Ing E.Barilli	12/09/2012	Ing P. Pagani	14/09/2012	

n. Elab. NUMERO_ELABORATO — Nome File: A301-00-DCV-PZ-GN9600X-005-G00
CUP: F81H92000000008