
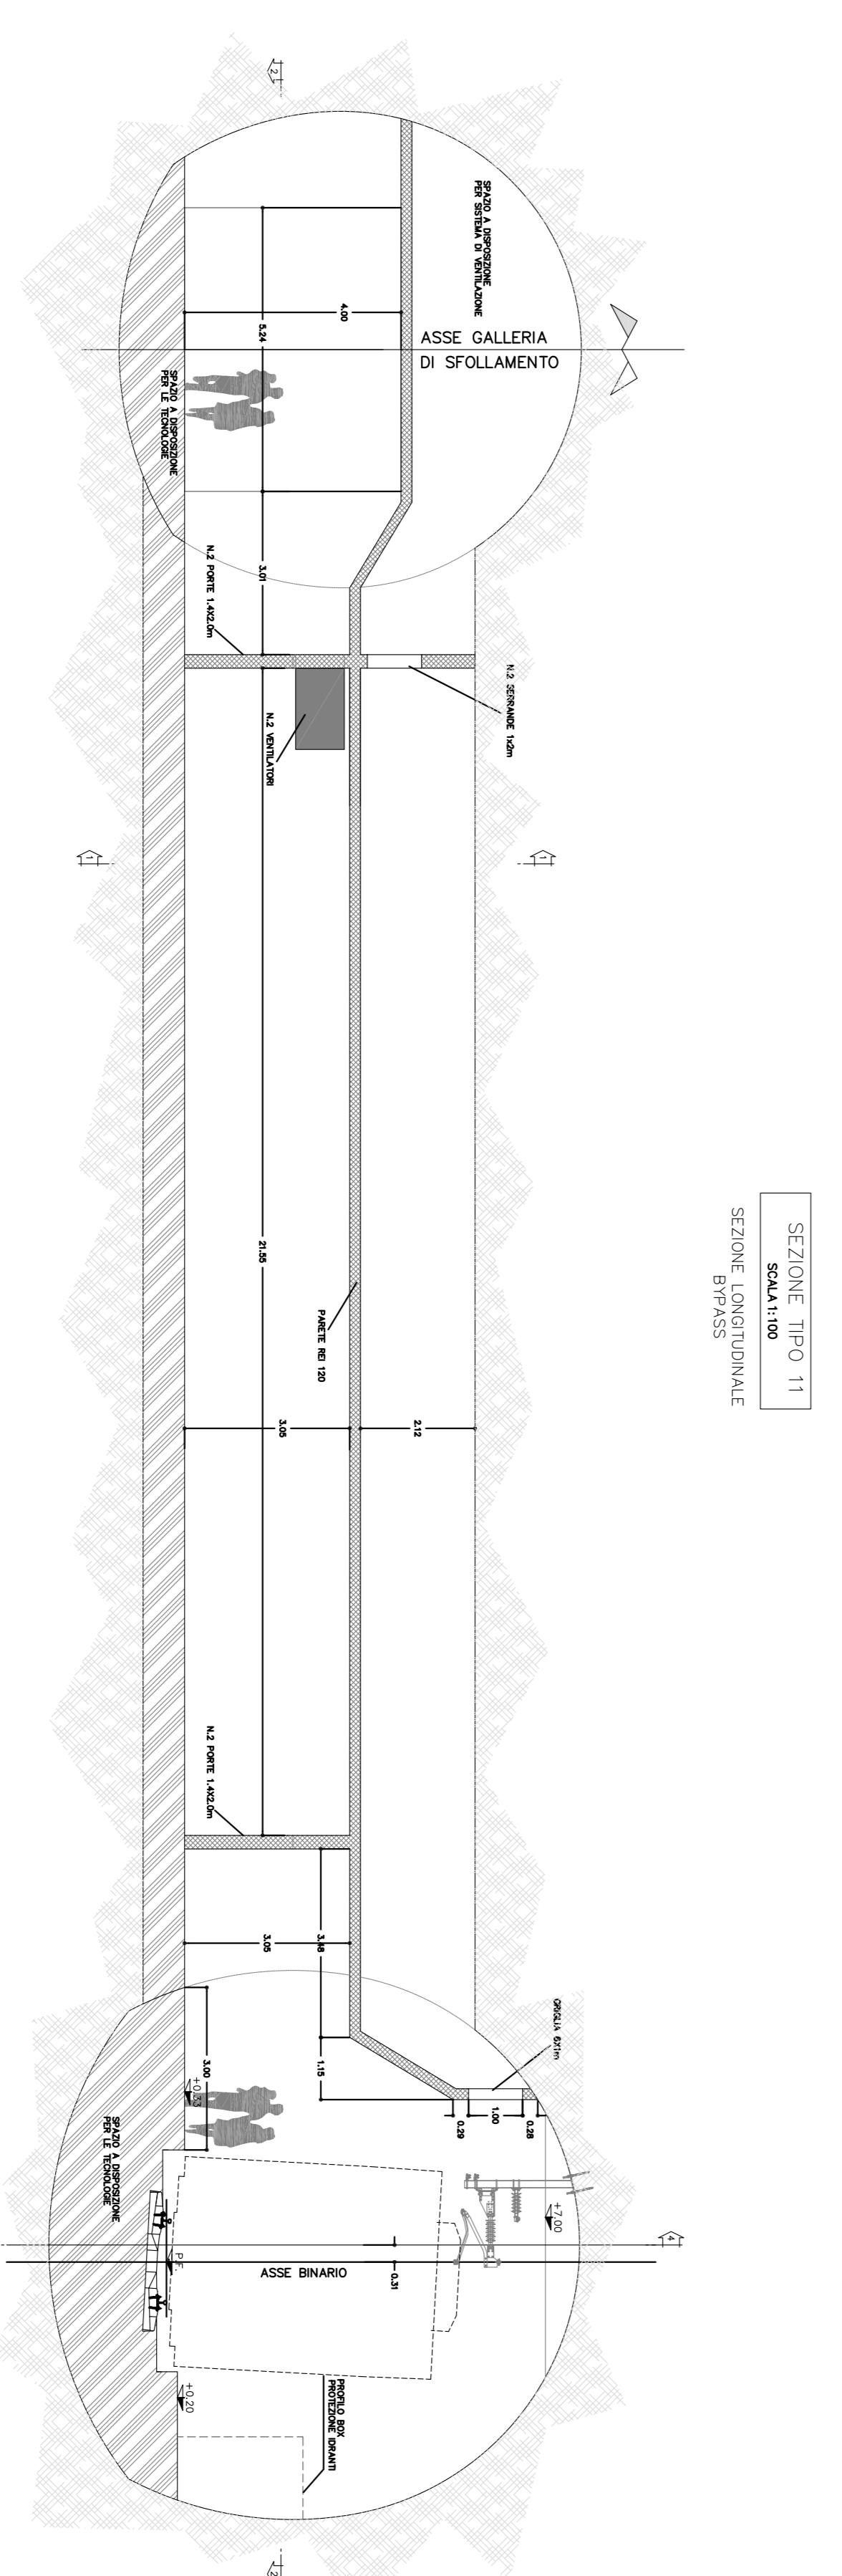
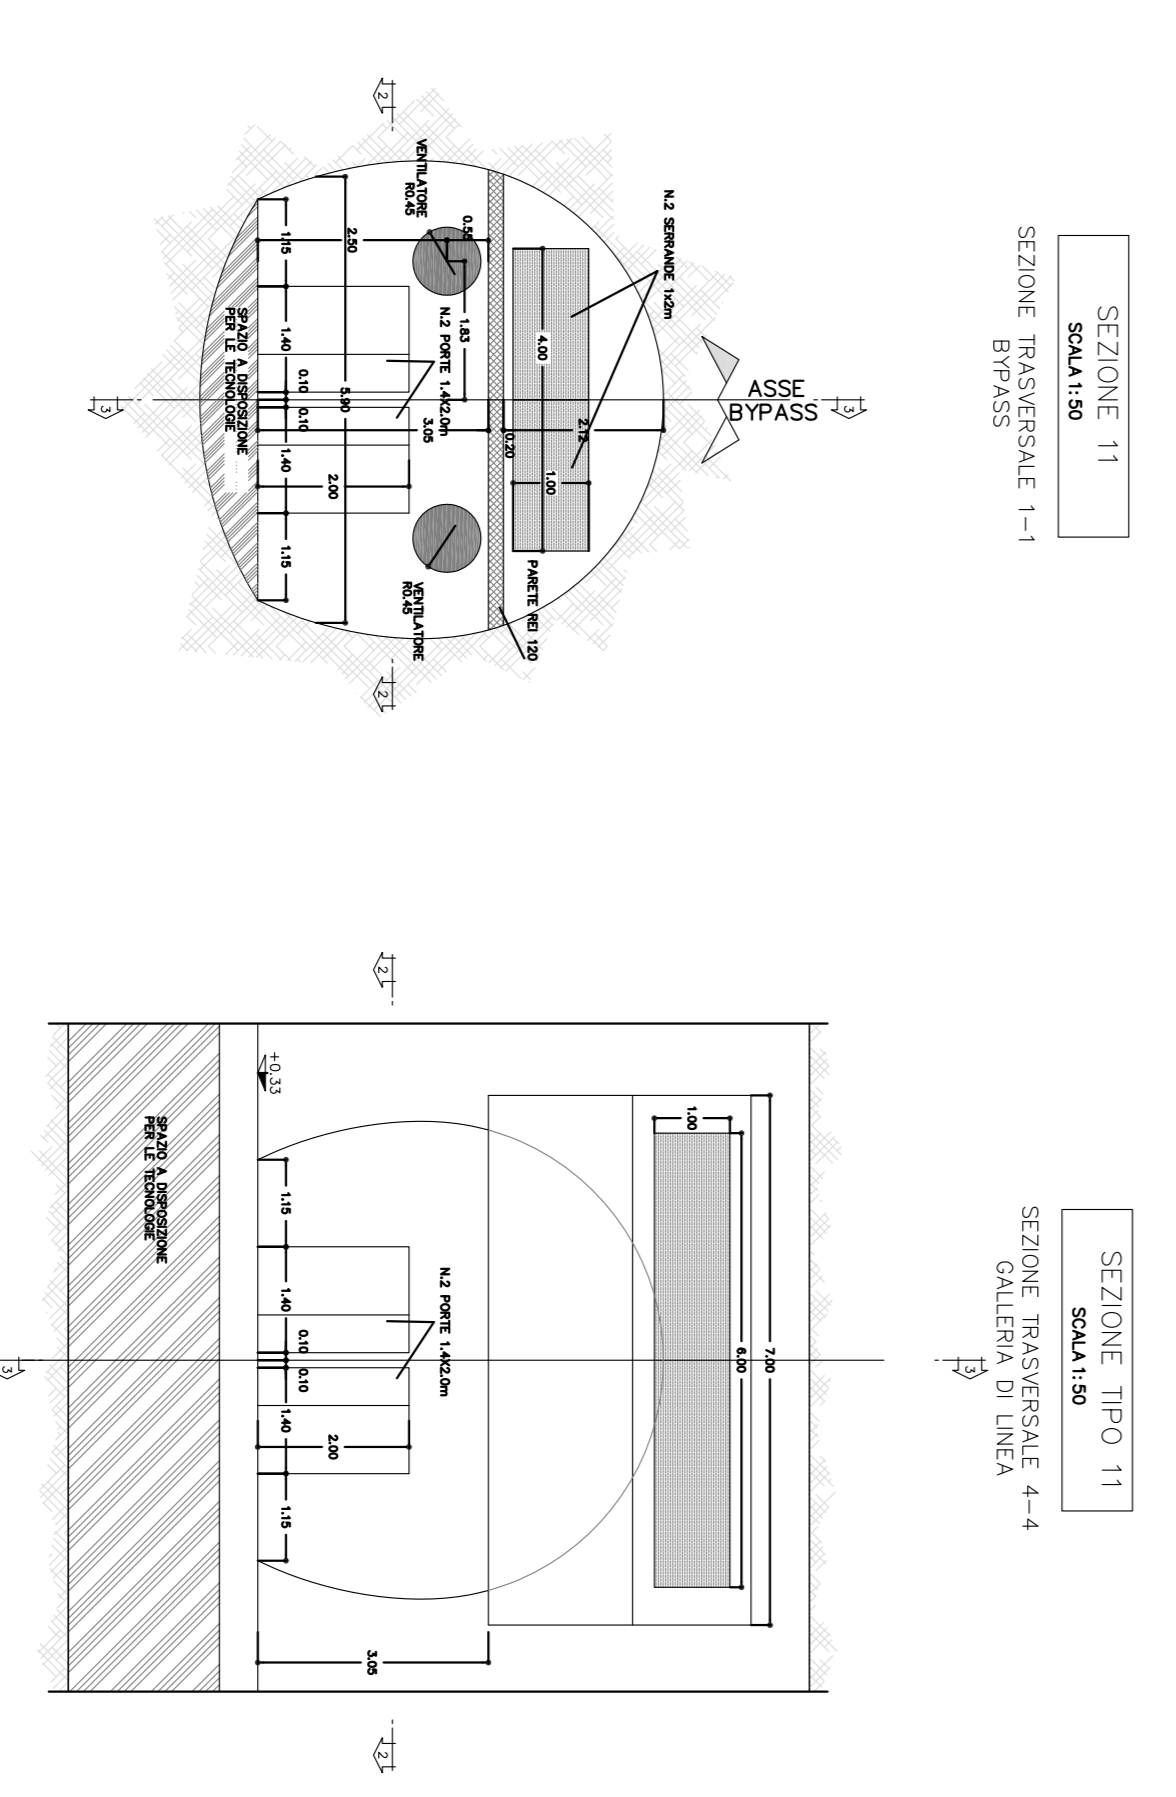
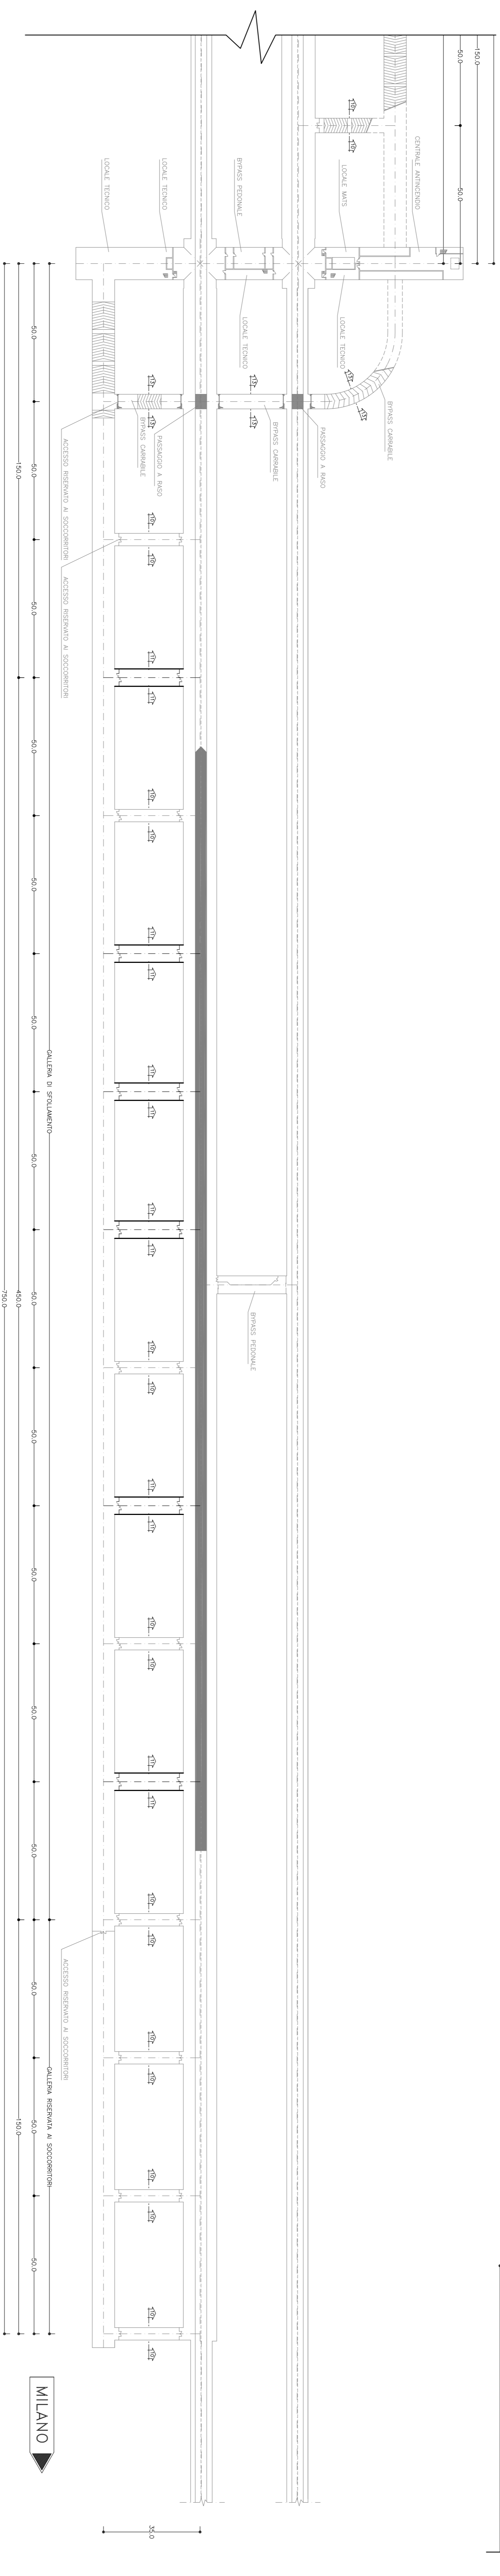


PLANIMETRIA SCHEMATICA P.F. +1.00
 Scala 1:1000

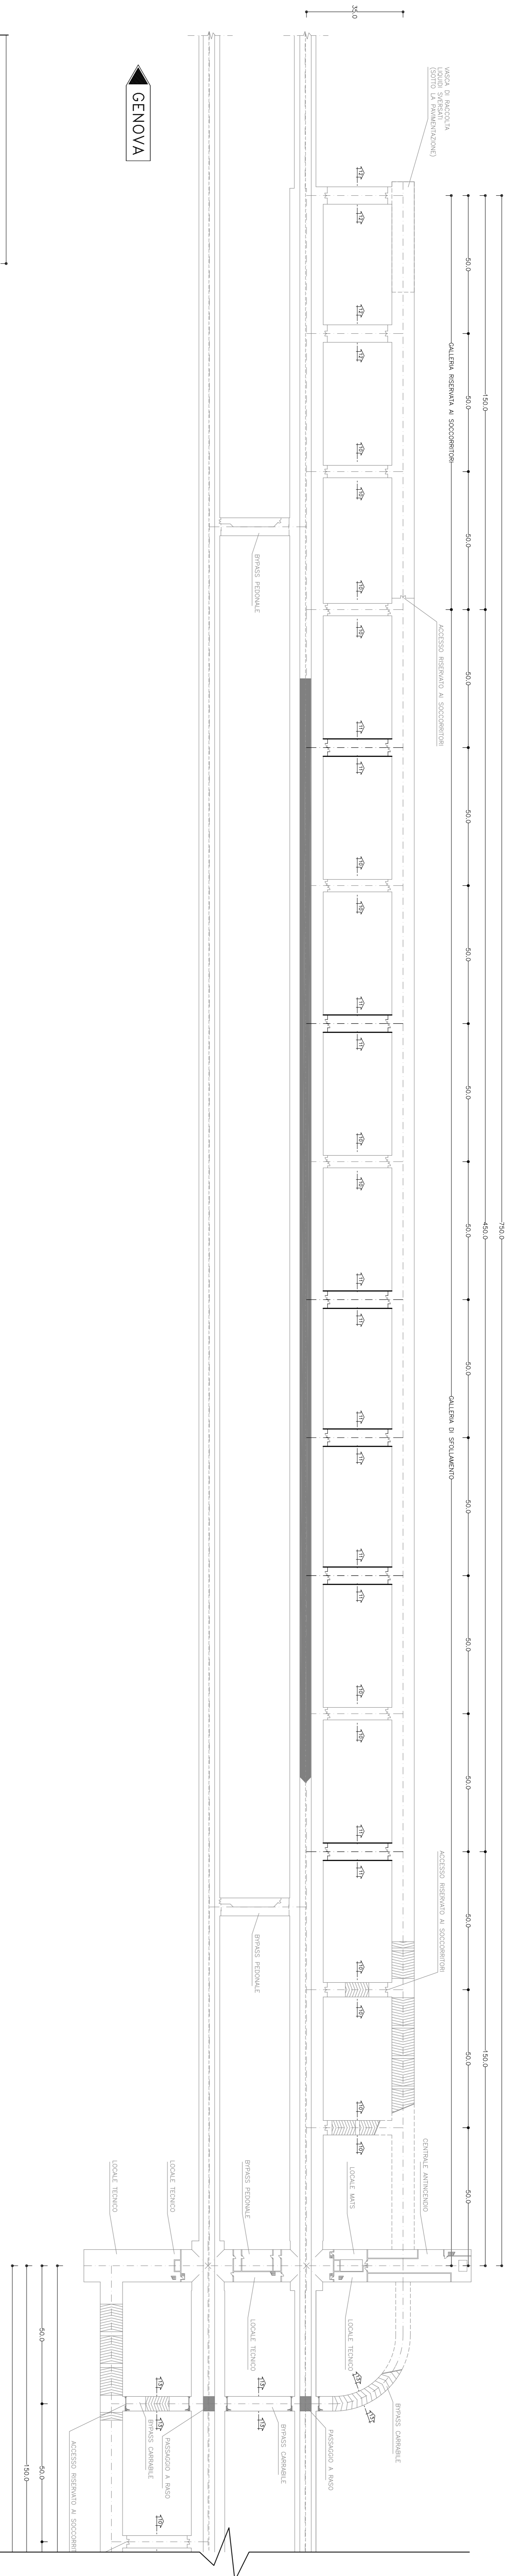

COMITENTI:

ALTA SORVEGLIANZA:

GENERAL CONTRACTOR:

INFRASTRUTTURE FERROVIARIE STRATEGICHE DEFINITE DALLA LEGGE OBBIETTIVO N.443/01

TRATTA A.V./A.C. TERZO VALICO DEI GIOVI

PROGETTO DEFINITIVO

ARBA DI SICUREZZA VAL LBMME FUNZIONALE

LAYOUT FUNZIONALE PIANTE F. SEZIONI

GALLERIA DI LINEA - GALLERIA DI SPOSTAMENTO CON CONTRASPIRITO

GENERAL CONTRACTOR: **ITALFER S.p.A.**

CLIENT: **Cociv**

SCALE: 1:100-1:1000

COMPLESSO	LOTTO	PALE	PRODOTTORE	PRODOTTORE	PRODOTTORE	PRODOTTORE	PRODOTTORE
A3011	00	D	CV	PZ	GN960X	008	G

NO.	DESCRIZIONE	DATA	VERIFICA	DATA	PRODOTTORE	DATA	PRODOTTORE
000	Adempimento istruttoria urbanistica	14/03/2017	Ing. Bialla	03/03/2017	Ing. Bialla	03/03/2017	Ing. Bialla
001	Autonomia di progetto	27/07/2017	Ing. Bialla	27/07/2017	Ing. Bialla	27/07/2017	Ing. Bialla
002	Autonomia di progetto	27/07/2017	Ing. Bialla	27/07/2017	Ing. Bialla	27/07/2017	Ing. Bialla
003	Autonomia di progetto	14/03/2017	Ing. Bialla	14/03/2017	Ing. Bialla	14/03/2017	Ing. Bialla

IN TIT. - CANTIERE SOSTITUITO

DATA: 14/03/2017

SCALE: 1:100-1:1000