




STRALCIO PLANIMETRIA SCHEMATICA P.F. +1.00
 Scala 1:1000

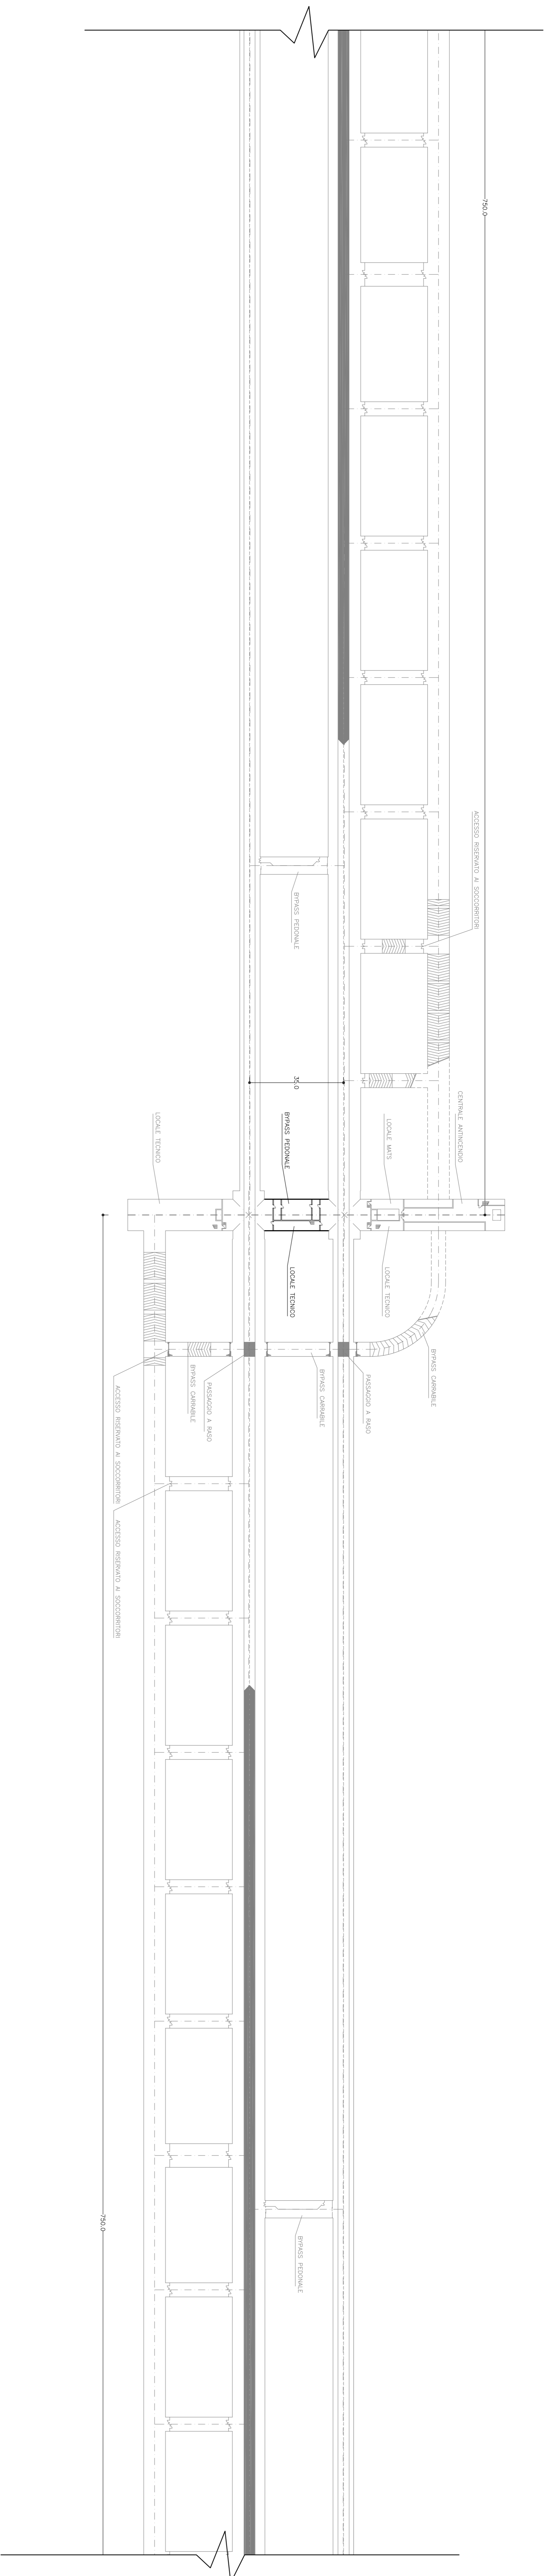


SEZIONE TIPO 6
 SCALA 1/100
 SEZIONE TRASVERSALE
 BYPASS

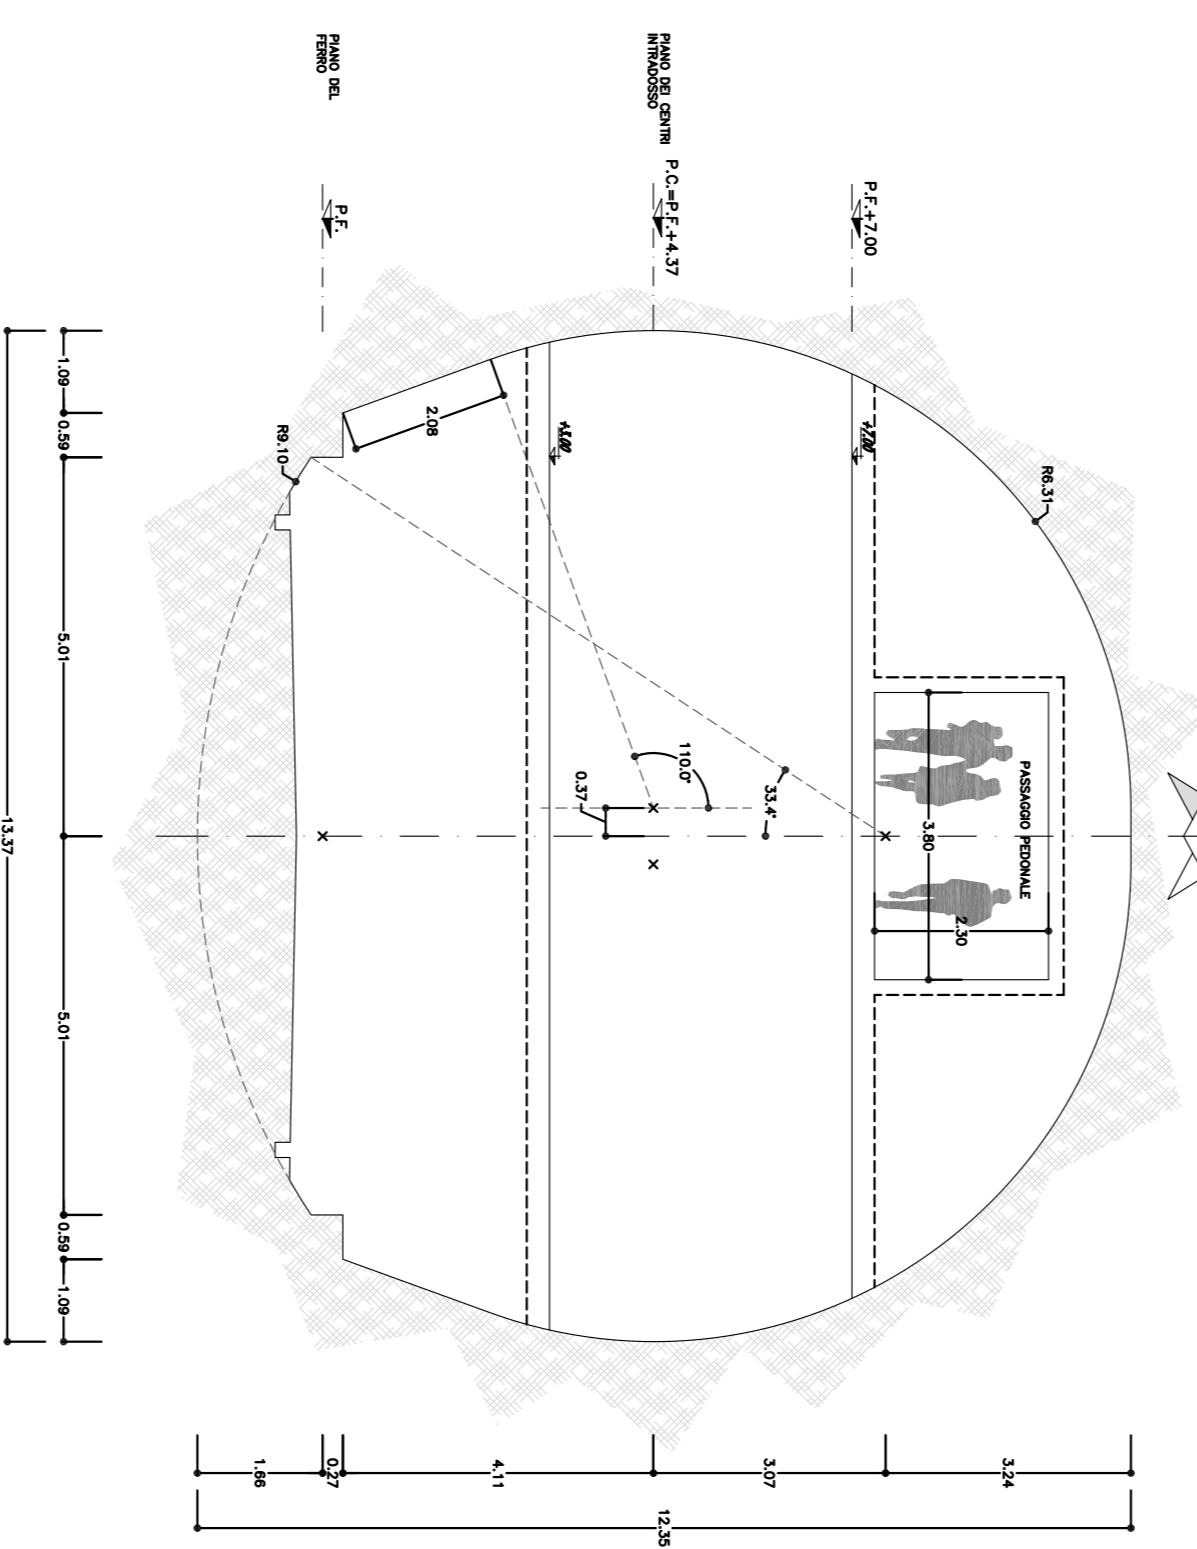

SEZIONE TIPO 6
 SCALA 1/100
 SEZIONE LONGITUDINALE
 IN ASSE BYPASS

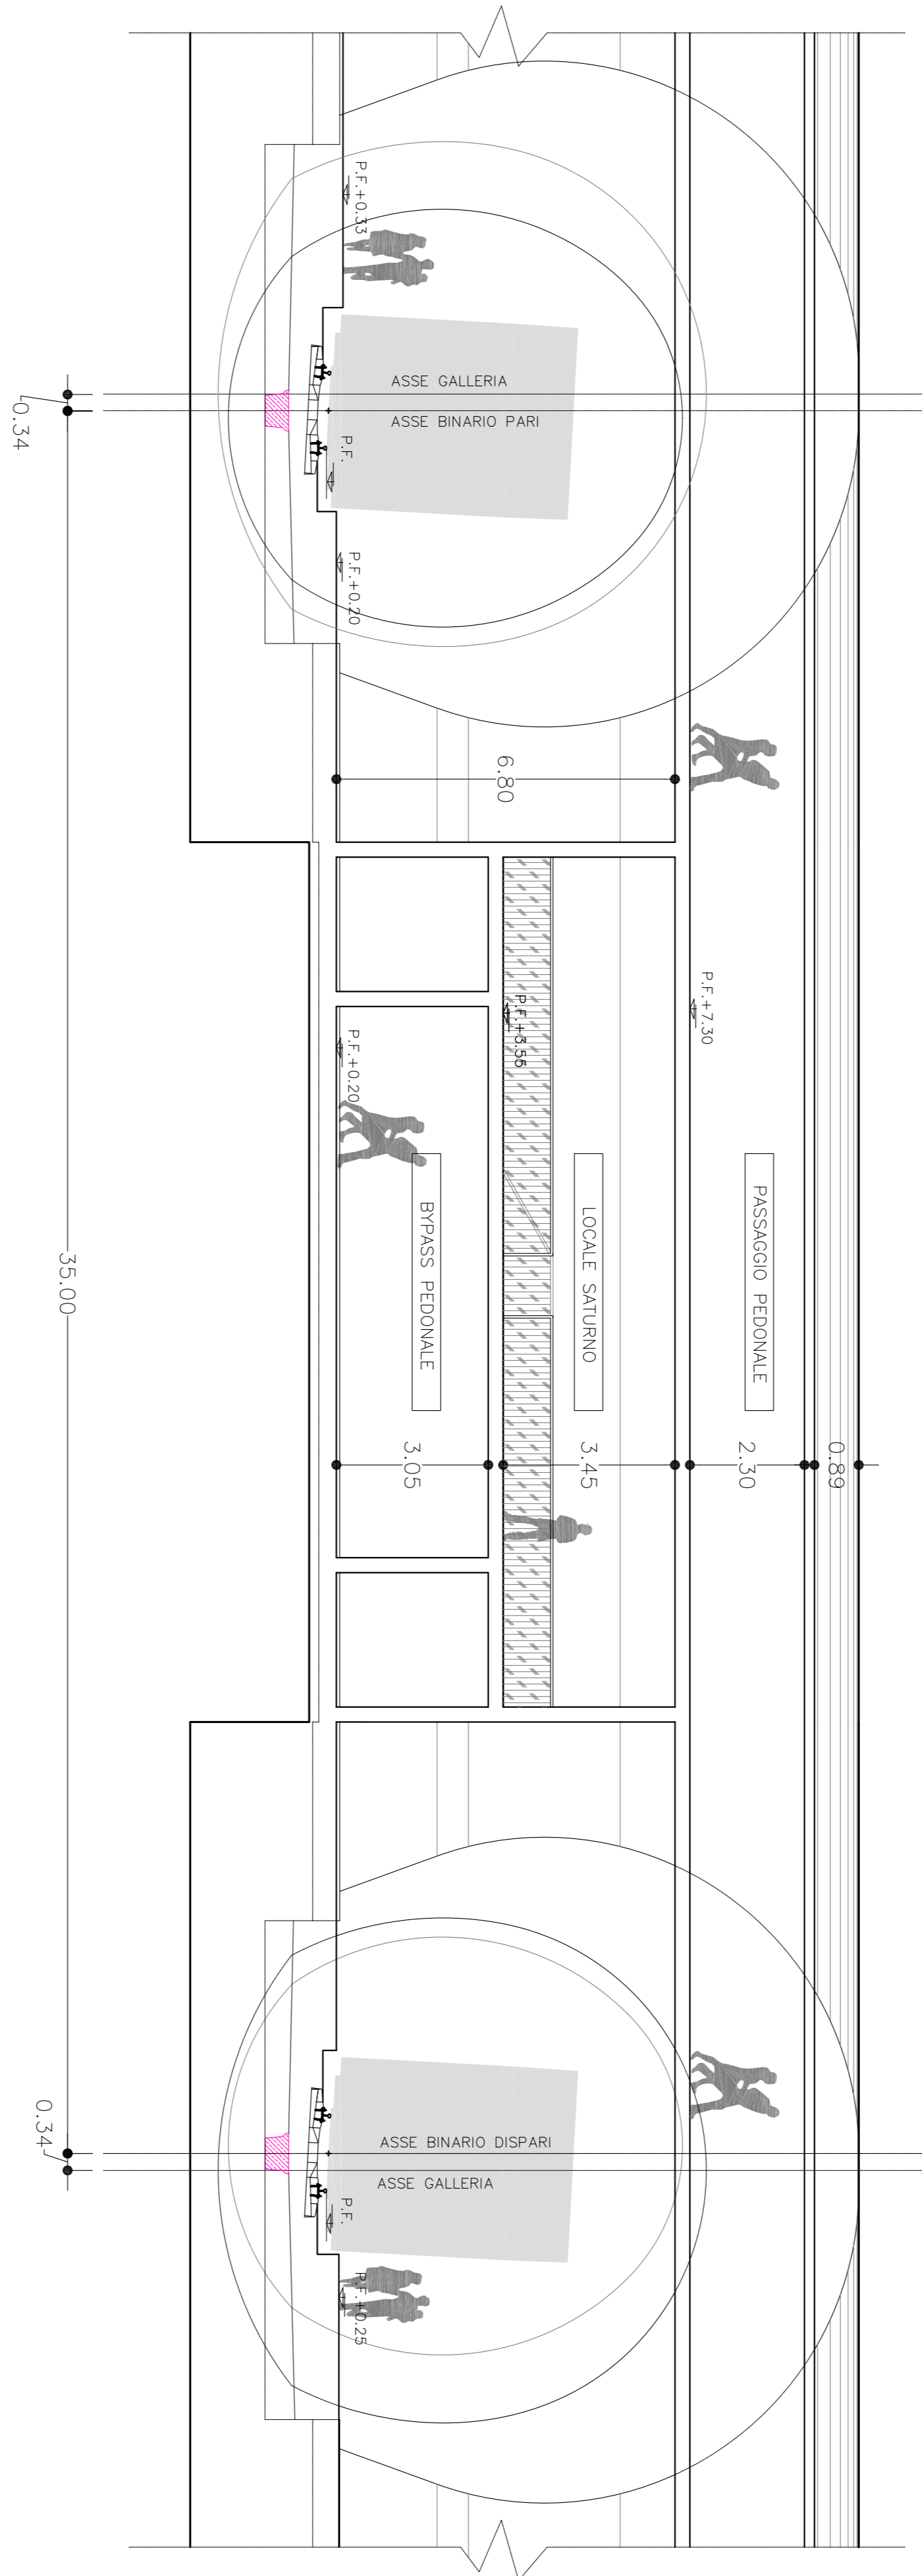

SEZIONE TIPO 6
 SCALA 1/100
 PIANI A QUOTA P.F. +1.00
 BYPASS

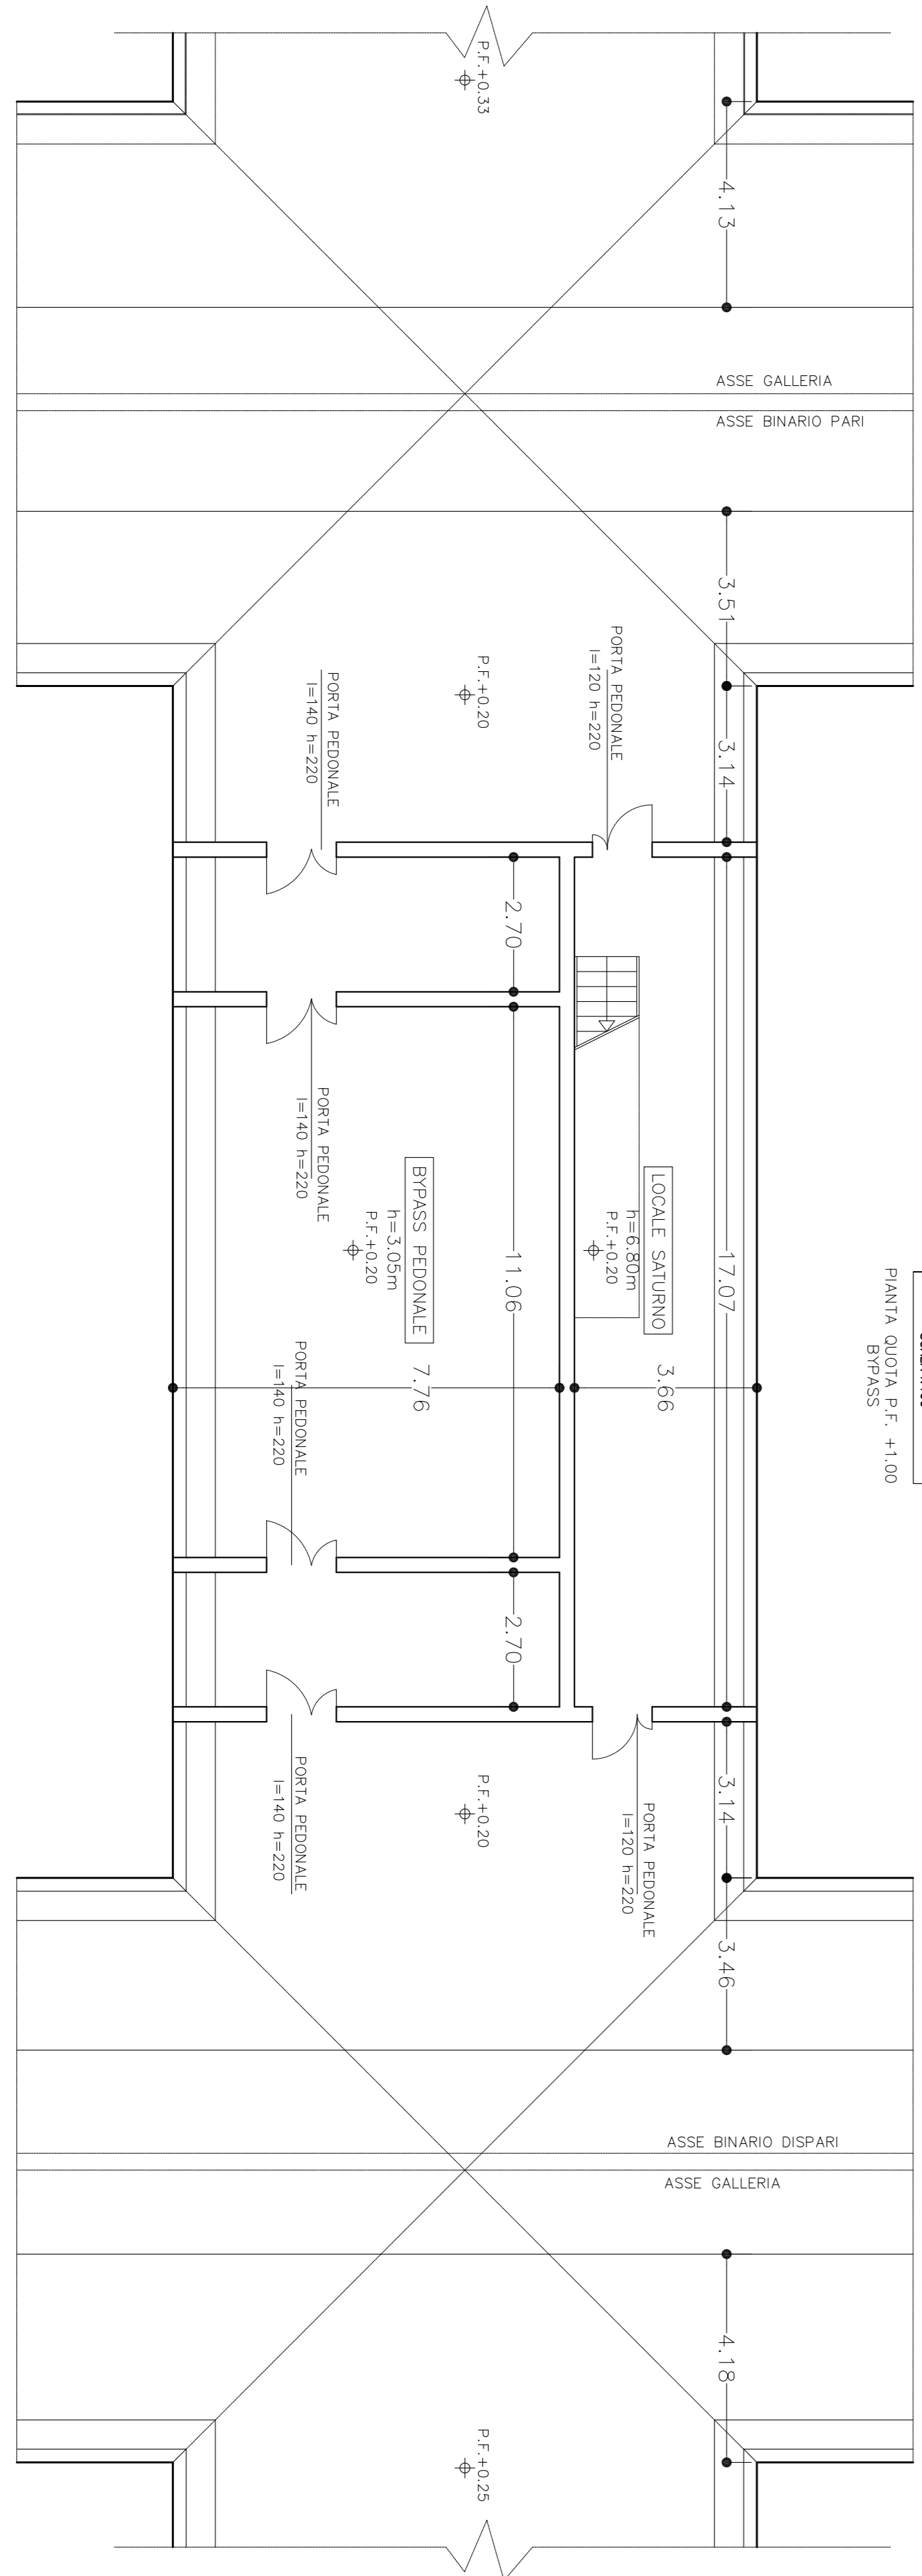

COMITENTE:		ALTA SORVEGLIANZA		GENERAL CONTRACTOR:																																				
INFRASTRUTTURE FERROVIARIE STRATEGICHE DEFINITE DALLA LEGGE OBBIETTIVO N.443/01 TRATTA A.V./A.C. TERZO VALICO DEI GIOVI PROGETTO DEFINITIVO ARBA DI SICUREZZA VAL LEMMA FUNZIONALE LAYOUT FUNZIONALE PIANTE E SEZIONI BYPASS PEDONALE IN CORRESPONDENZA DELL'INNESTO FINESTRA VAL LEMMA	
GENERAL CONTRACTOR:				ITALFER S.p.A.																																				
COCIV				Scala																																				
Data: 14/09/2012				1:100-1:1000																																				
<table border="1"> <tr> <th>COMPLESSO</th> <th>LIVELLO</th> <th>FOGLIO</th> <th>INTE.</th> <th>PRODOTTO</th> <th>DATA</th> <th>REVISIONE</th> <th>DATA</th> <th>REVISIONE</th> <th>DATA</th> </tr> <tr> <td>A3011</td> <td>00</td> <td>D</td> <td>CV</td> <td>PZ</td> <td>09/06/08</td> <td>010</td> <td>01/07/07</td> <td>010</td> <td>01/07/07</td> </tr> </table>						COMPLESSO	LIVELLO	FOGLIO	INTE.	PRODOTTO	DATA	REVISIONE	DATA	REVISIONE	DATA	A3011	00	D	CV	PZ	09/06/08	010	01/07/07	010	01/07/07															
COMPLESSO	LIVELLO	FOGLIO	INTE.	PRODOTTO	DATA	REVISIONE	DATA	REVISIONE	DATA																															
A3011	00	D	CV	PZ	09/06/08	010	01/07/07	010	01/07/07																															
<table border="1"> <tr> <th>NO.</th> <th>DESCRIZIONE REVISIONE</th> <th>DATA</th> <th>REVISIONE</th> <th>DATA</th> </tr> <tr> <td>000</td> <td>Adattamento progetto in planimetria</td> <td>14/09/2012</td> <td>003/0037</td> <td>12/02/07</td> </tr> <tr> <td>001</td> <td>Integrazioni progetto in planimetria</td> <td>14/09/2012</td> <td>003/0038</td> <td>12/02/07</td> </tr> <tr> <td>002</td> <td>Integrazioni progetto in planimetria</td> <td>14/09/2012</td> <td>003/0039</td> <td>12/02/07</td> </tr> <tr> <td>003</td> <td>Integrazioni progetto in planimetria</td> <td>14/09/2012</td> <td>003/0040</td> <td>12/02/07</td> </tr> <tr> <td>004</td> <td>Integrazioni progetto in planimetria</td> <td>14/09/2012</td> <td>003/0041</td> <td>12/02/07</td> </tr> <tr> <td>005</td> <td>Integrazioni progetto in planimetria</td> <td>14/09/2012</td> <td>003/0042</td> <td>12/02/07</td> </tr> </table>						NO.	DESCRIZIONE REVISIONE	DATA	REVISIONE	DATA	000	Adattamento progetto in planimetria	14/09/2012	003/0037	12/02/07	001	Integrazioni progetto in planimetria	14/09/2012	003/0038	12/02/07	002	Integrazioni progetto in planimetria	14/09/2012	003/0039	12/02/07	003	Integrazioni progetto in planimetria	14/09/2012	003/0040	12/02/07	004	Integrazioni progetto in planimetria	14/09/2012	003/0041	12/02/07	005	Integrazioni progetto in planimetria	14/09/2012	003/0042	12/02/07
NO.	DESCRIZIONE REVISIONE	DATA	REVISIONE	DATA																																				
000	Adattamento progetto in planimetria	14/09/2012	003/0037	12/02/07																																				
001	Integrazioni progetto in planimetria	14/09/2012	003/0038	12/02/07																																				
002	Integrazioni progetto in planimetria	14/09/2012	003/0039	12/02/07																																				
003	Integrazioni progetto in planimetria	14/09/2012	003/0040	12/02/07																																				
004	Integrazioni progetto in planimetria	14/09/2012	003/0041	12/02/07																																				
005	Integrazioni progetto in planimetria	14/09/2012	003/0042	12/02/07																																				
IN TITOL. - CANTIERO SOSTITUITO 	