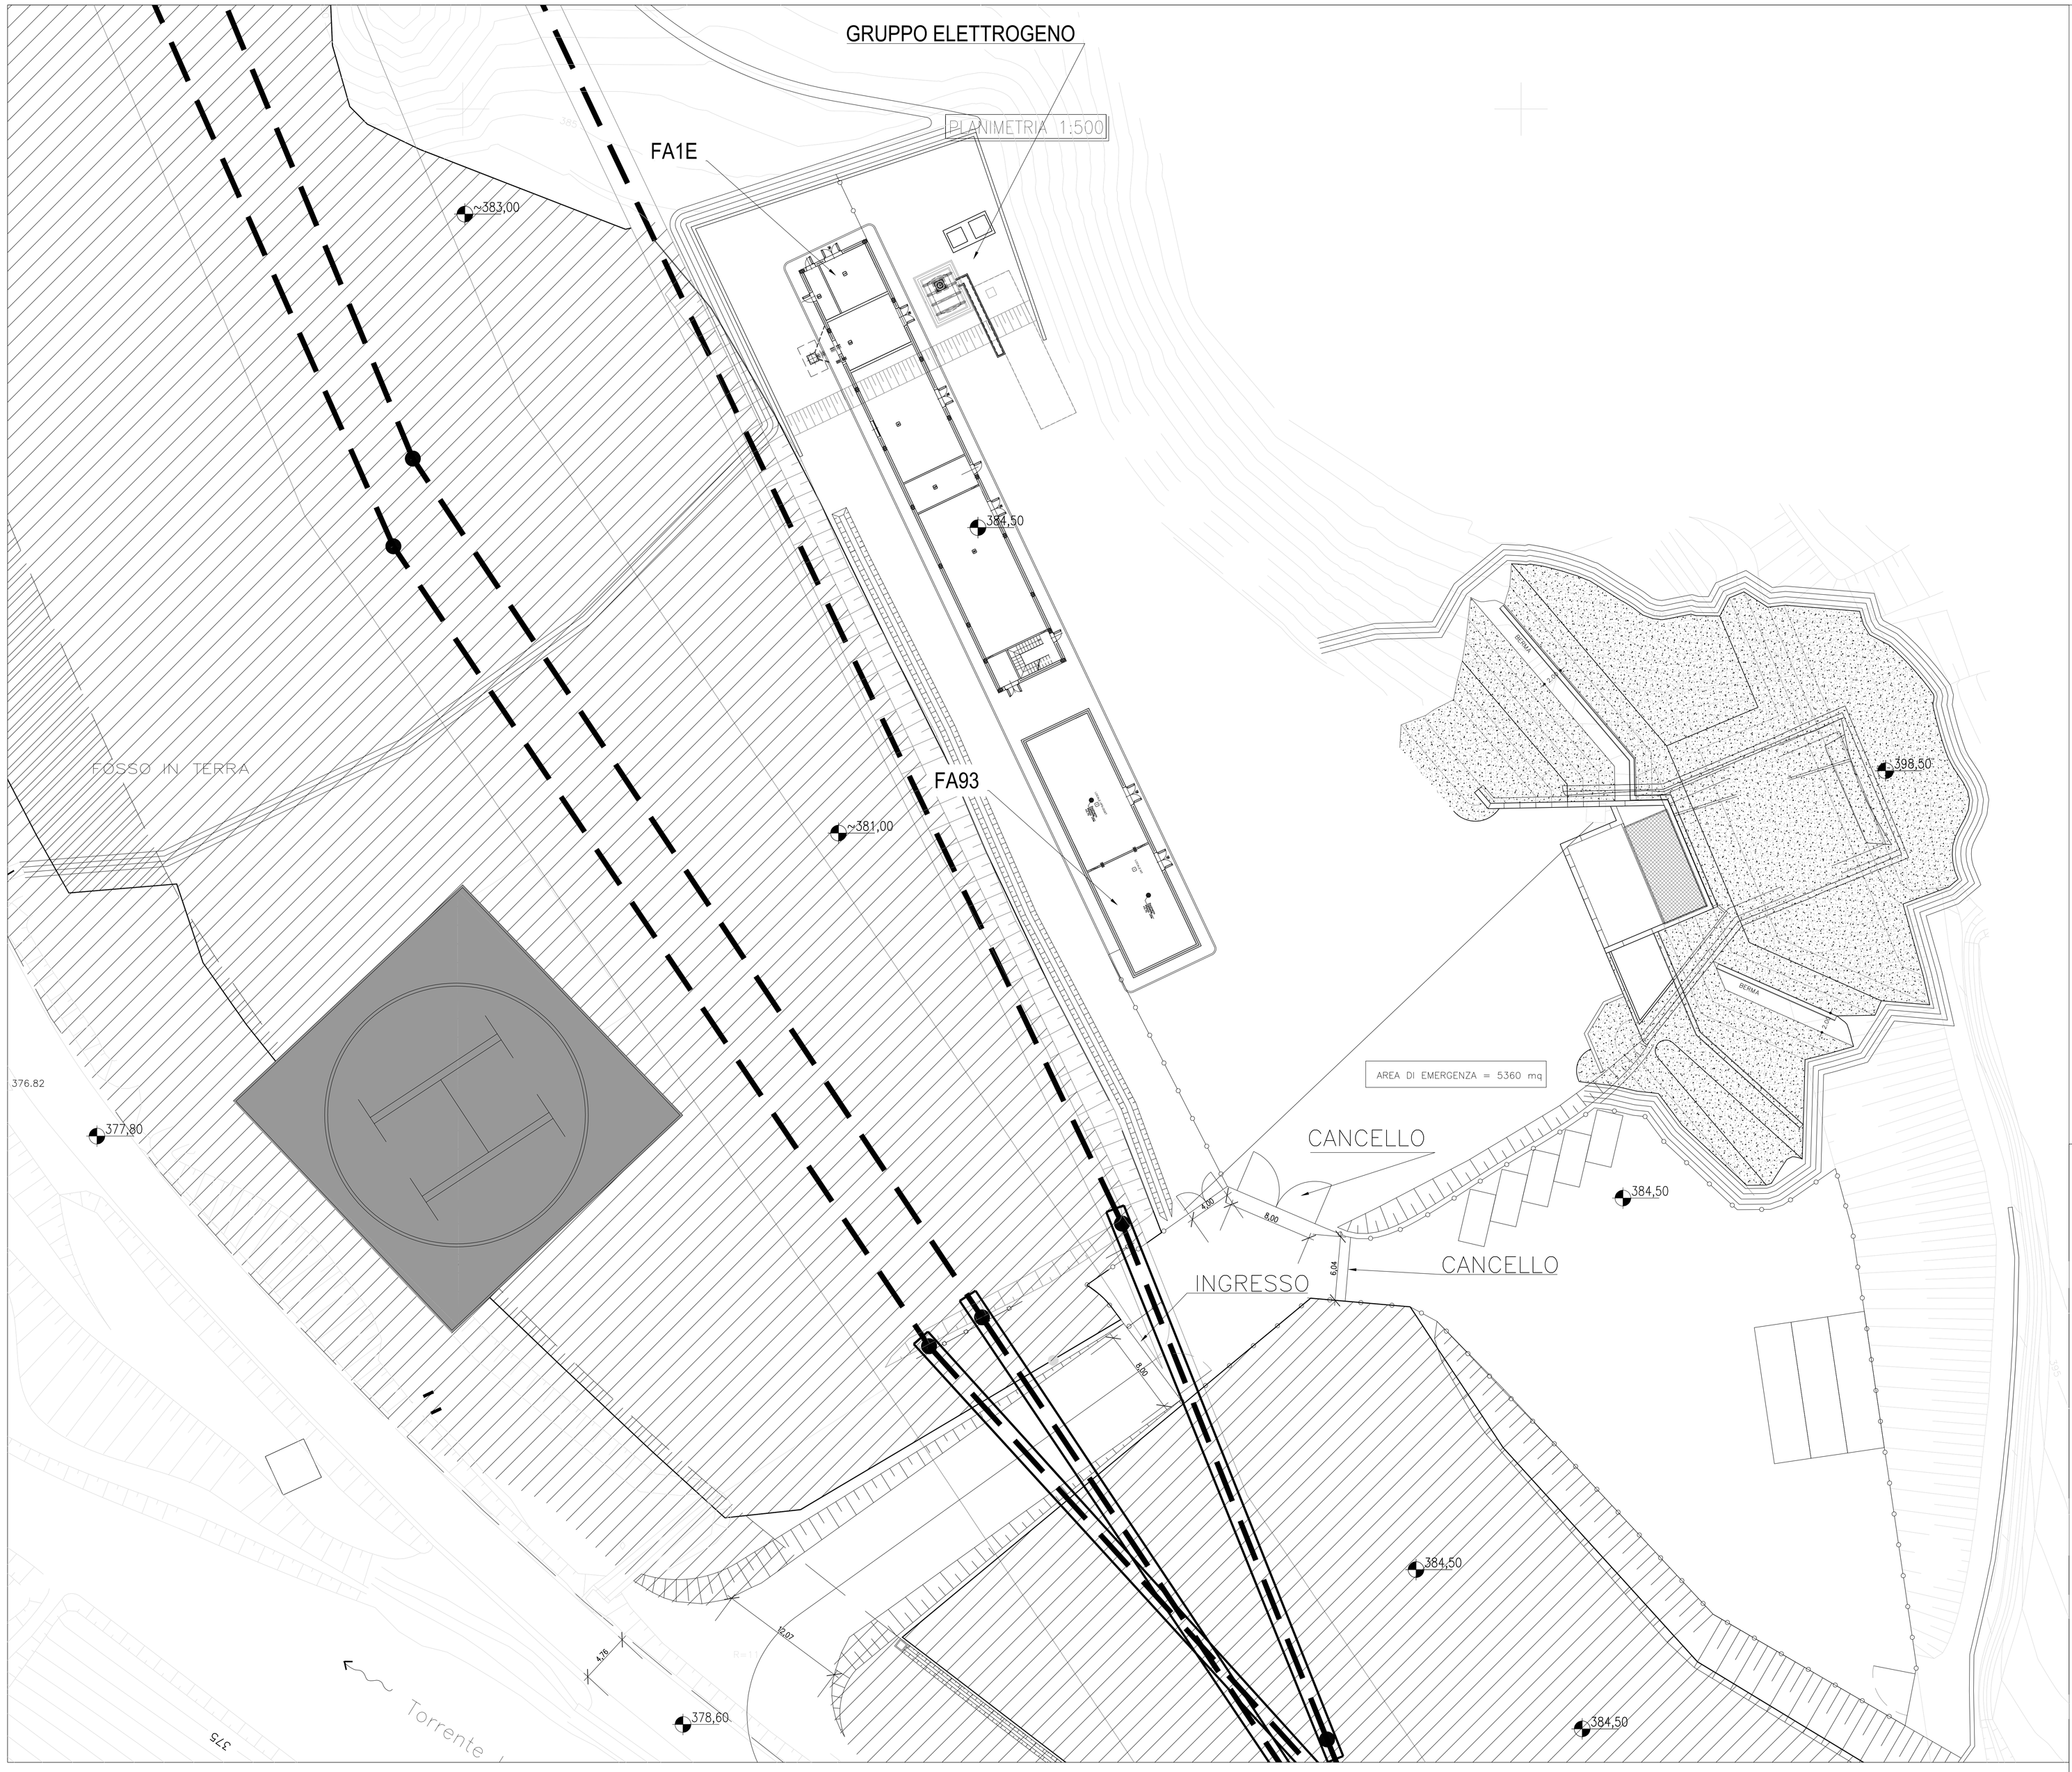

COMMITTENTE:

RFI RETE FERROVIARIA ITALIANA
GRUPPO FERROVIE DELLO STATO ITALIANE

ALTA SORVEGLIANZA:

ITALFERR
GRUPPO FERROVIE DELLO STATO ITALIANE

GENERAL CONTRACTOR:

Consorzio Collegamenti Integrati Veloci

INFRASTRUTTURE FERROVIARIE STRATEGICHE DEFINITE DALLA LEGGE OBIETTIVO N.443/01

TRATTA A.V./A.C. TERZO VALICO DEI GIOVI
PROGETTO DEFINITIVO

AREA_DI_SICUREZZA_VAL_LEMME

FUNZIONALE

PLANIMETRIA_SCHEMATICA

AREA_DI_ACCESSO_ALLA_FINESTRA_VAL_LEMME

GENERAL CONTRACTOR	ITALFERR S.p.A.	SCALA:
Il Direttore Cociv Roberto Ricciardi Dott. Ing. Dott. Arch. Pianificatore Conservatore Data: 31/07/2012		1:200

COMMESSA	LOTTO	FASE	ENTE	TIPO DOC.	OPERA/DISCIPLINA	PROGR.	REV.
A301	00	D	CV	P9	GN9600X	012	F

PROGETTAZIONE

Rev.	Descrizione emissione	Redatto	Data	Verificato	Data	Progettista Integratore	Data	IL PROGETTISTA
F00	Adeguamento sicurezza in galleria	Francesco Ferrari	16/03/2012	Ing. E.Bianchi	20/03/2012	Ing. F. Fragiani	23/03/2012	Ing. F. Giordano ORDINE DEGLI INGEGNERI DELLA PROVINCIA DI MILANO N. 20719 Dott. Ing. FRANCESCO GIORDANO SEZIONE A SETTORE a) b) c) d) e) f) g) h) i)
F00	Istruttoria n. A301-0005-CS00000001A del 18/05/2012	Francesco Ferrari	27/07/2012	Ing. E.Bianchi	27/07/2012	Ing. F. Fragiani	31/07/2012	31/07/2012

n. Elab. NUMERO_ELABORATO | Nome File: A301-00-D-CV-P9-GN-96-00-012-F00

CUP: F81H92000000008