PLANIMETRIA AREA DI ACCESSO ALLA FINESTRA VALLEMME

SCALA 1:200

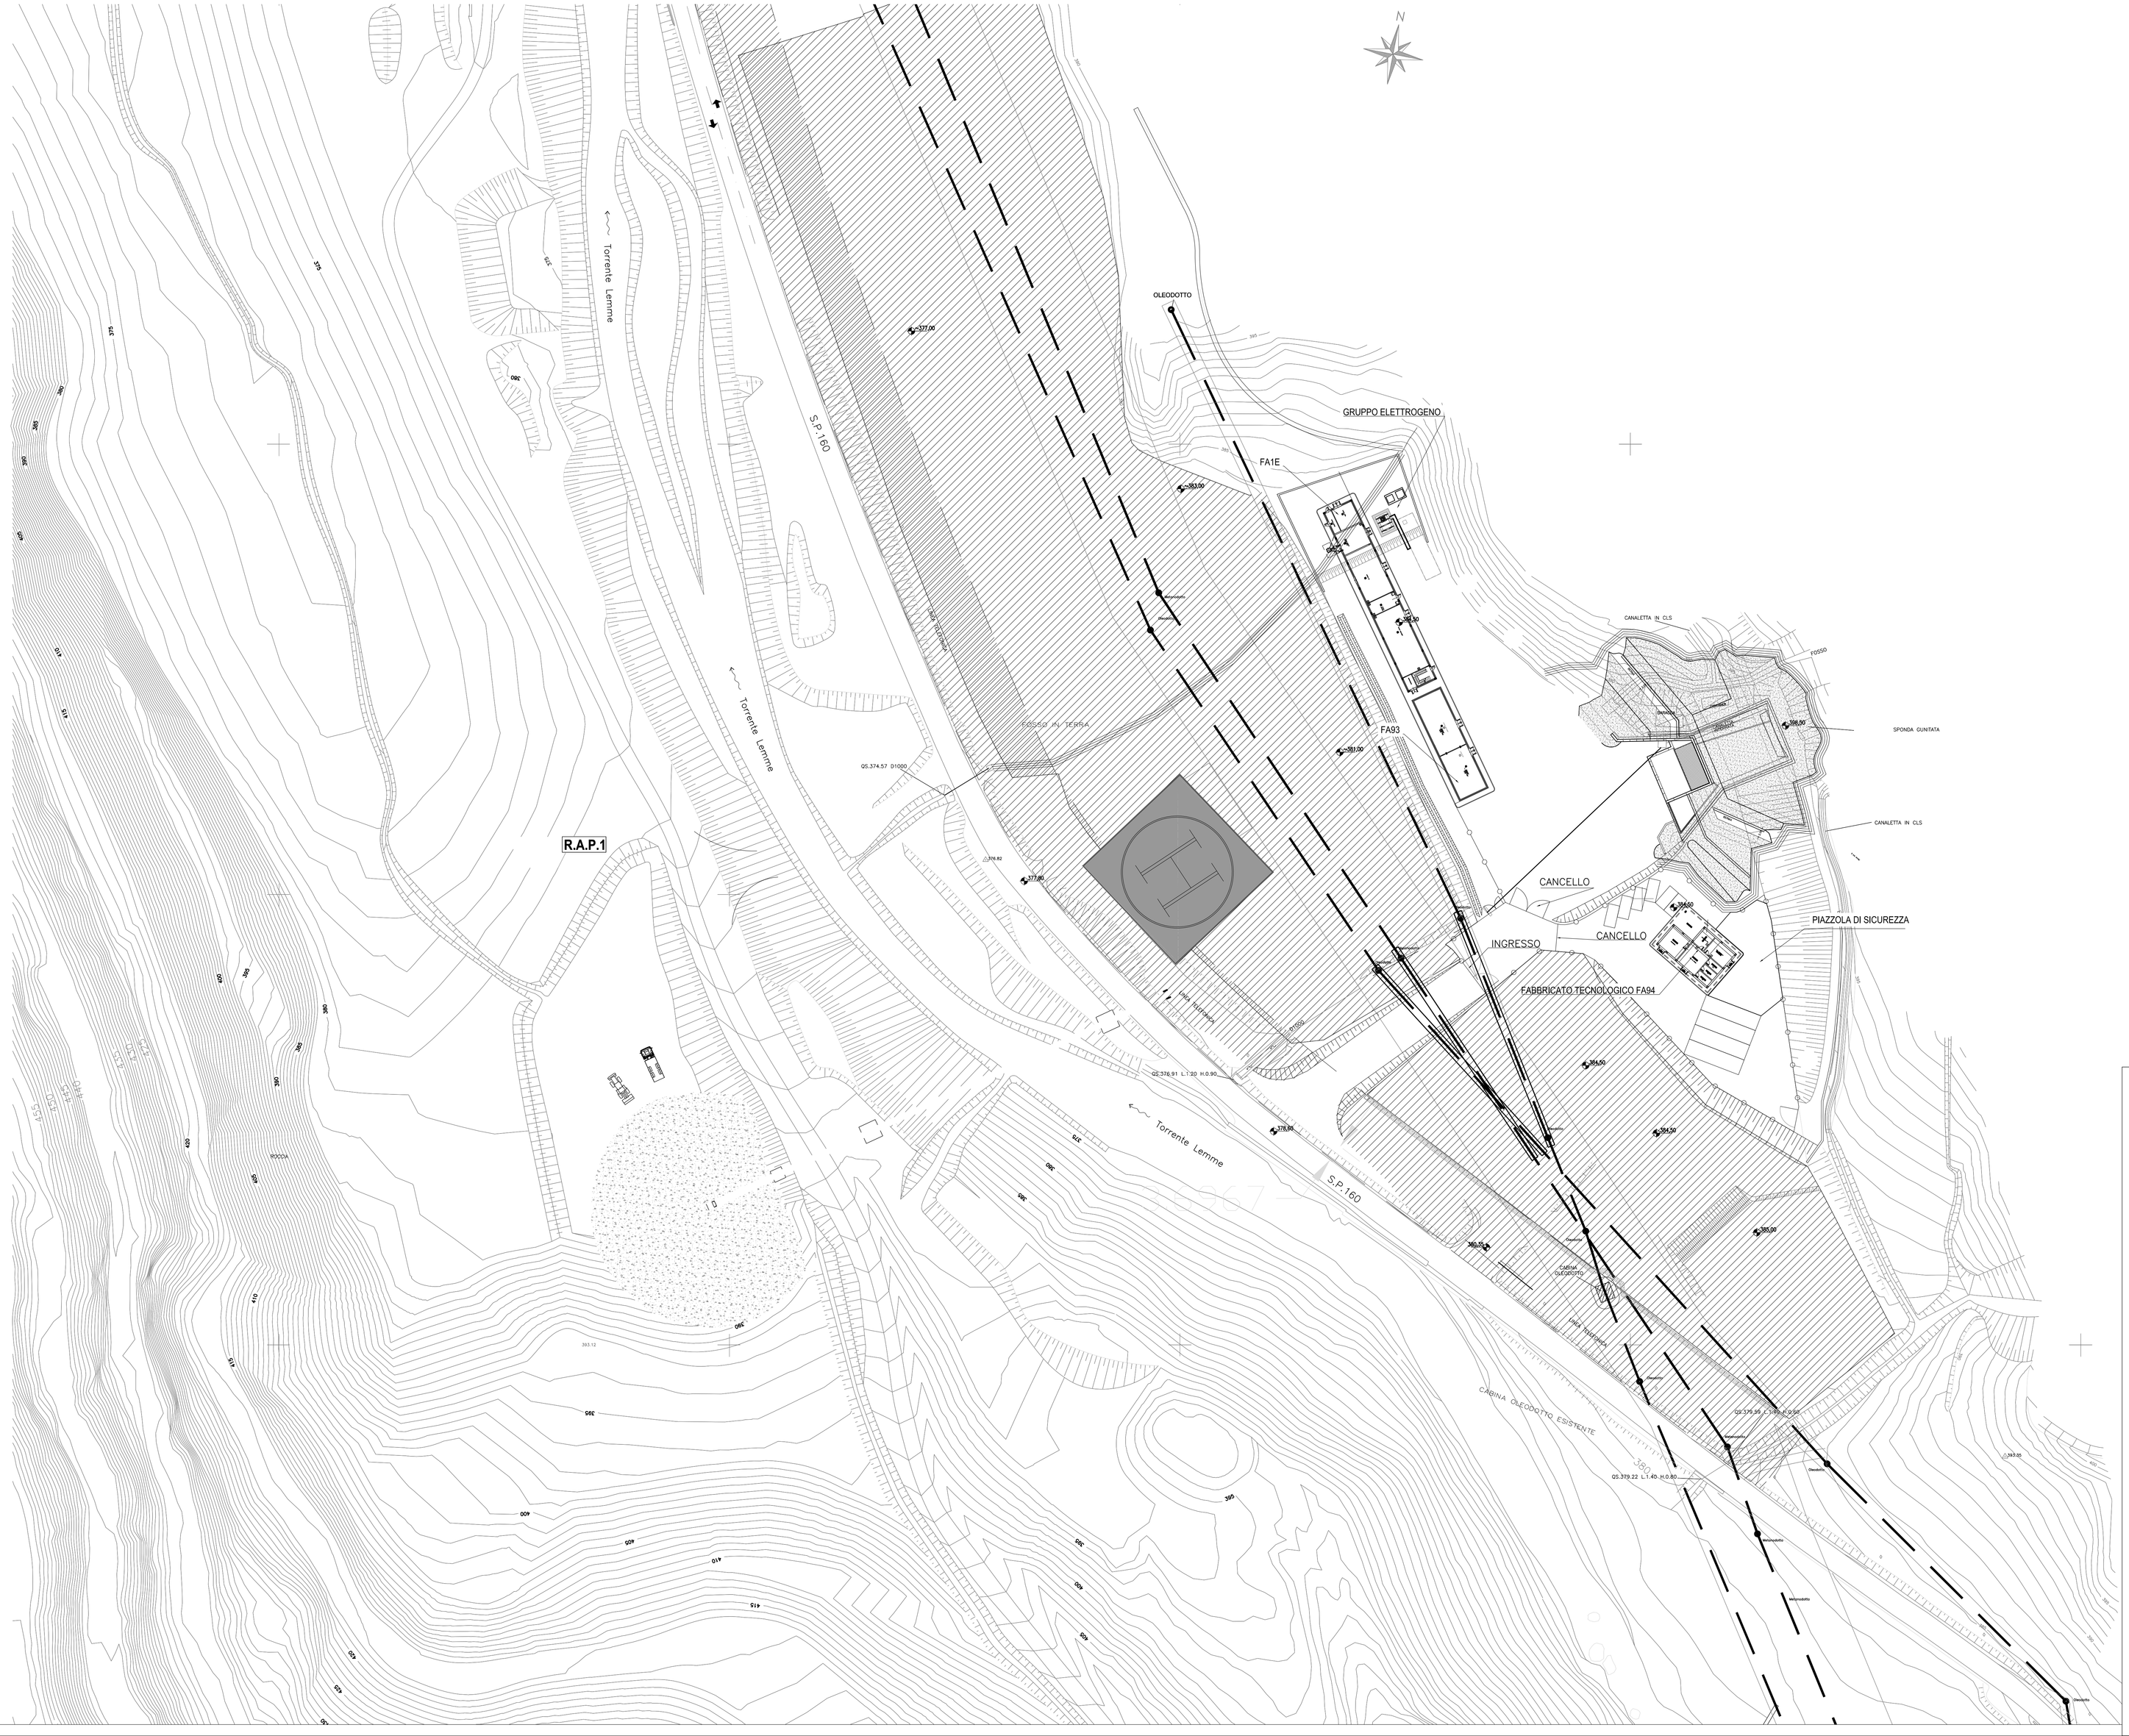
N
Torrente Lemme
S.P.160
OLEODOTTO
GRUPPO ELETTROGENO
FA1E
FA93
CANALETTA IN CLS
FOSSO
SPONDA GUNITATA
CANALETTA IN CLS
CANCELLO
CANCELLO
INGRESSO
PIAZZOLA DI SICUREZZA
FABBRICATO TECNOLOGICO FA94
R.A.P.1
CABINA OLEODOTTO ESISTENTE
Torrente Lemme
S.P.160
Torrente Lemme
FOSSO IN TERRA
Cancello
Cancello
Cancello