

GRUPPO ELETTROGENO

PLANIMETRIA 1:500

FA1E

FA93

FOSSO IN TERRA

376,82

377,80

383,00

378,68

381,00

384,50

384,50


384,50

384,50


LEGENDA

→ ACCESSO MEZZI DI SOCCORSO

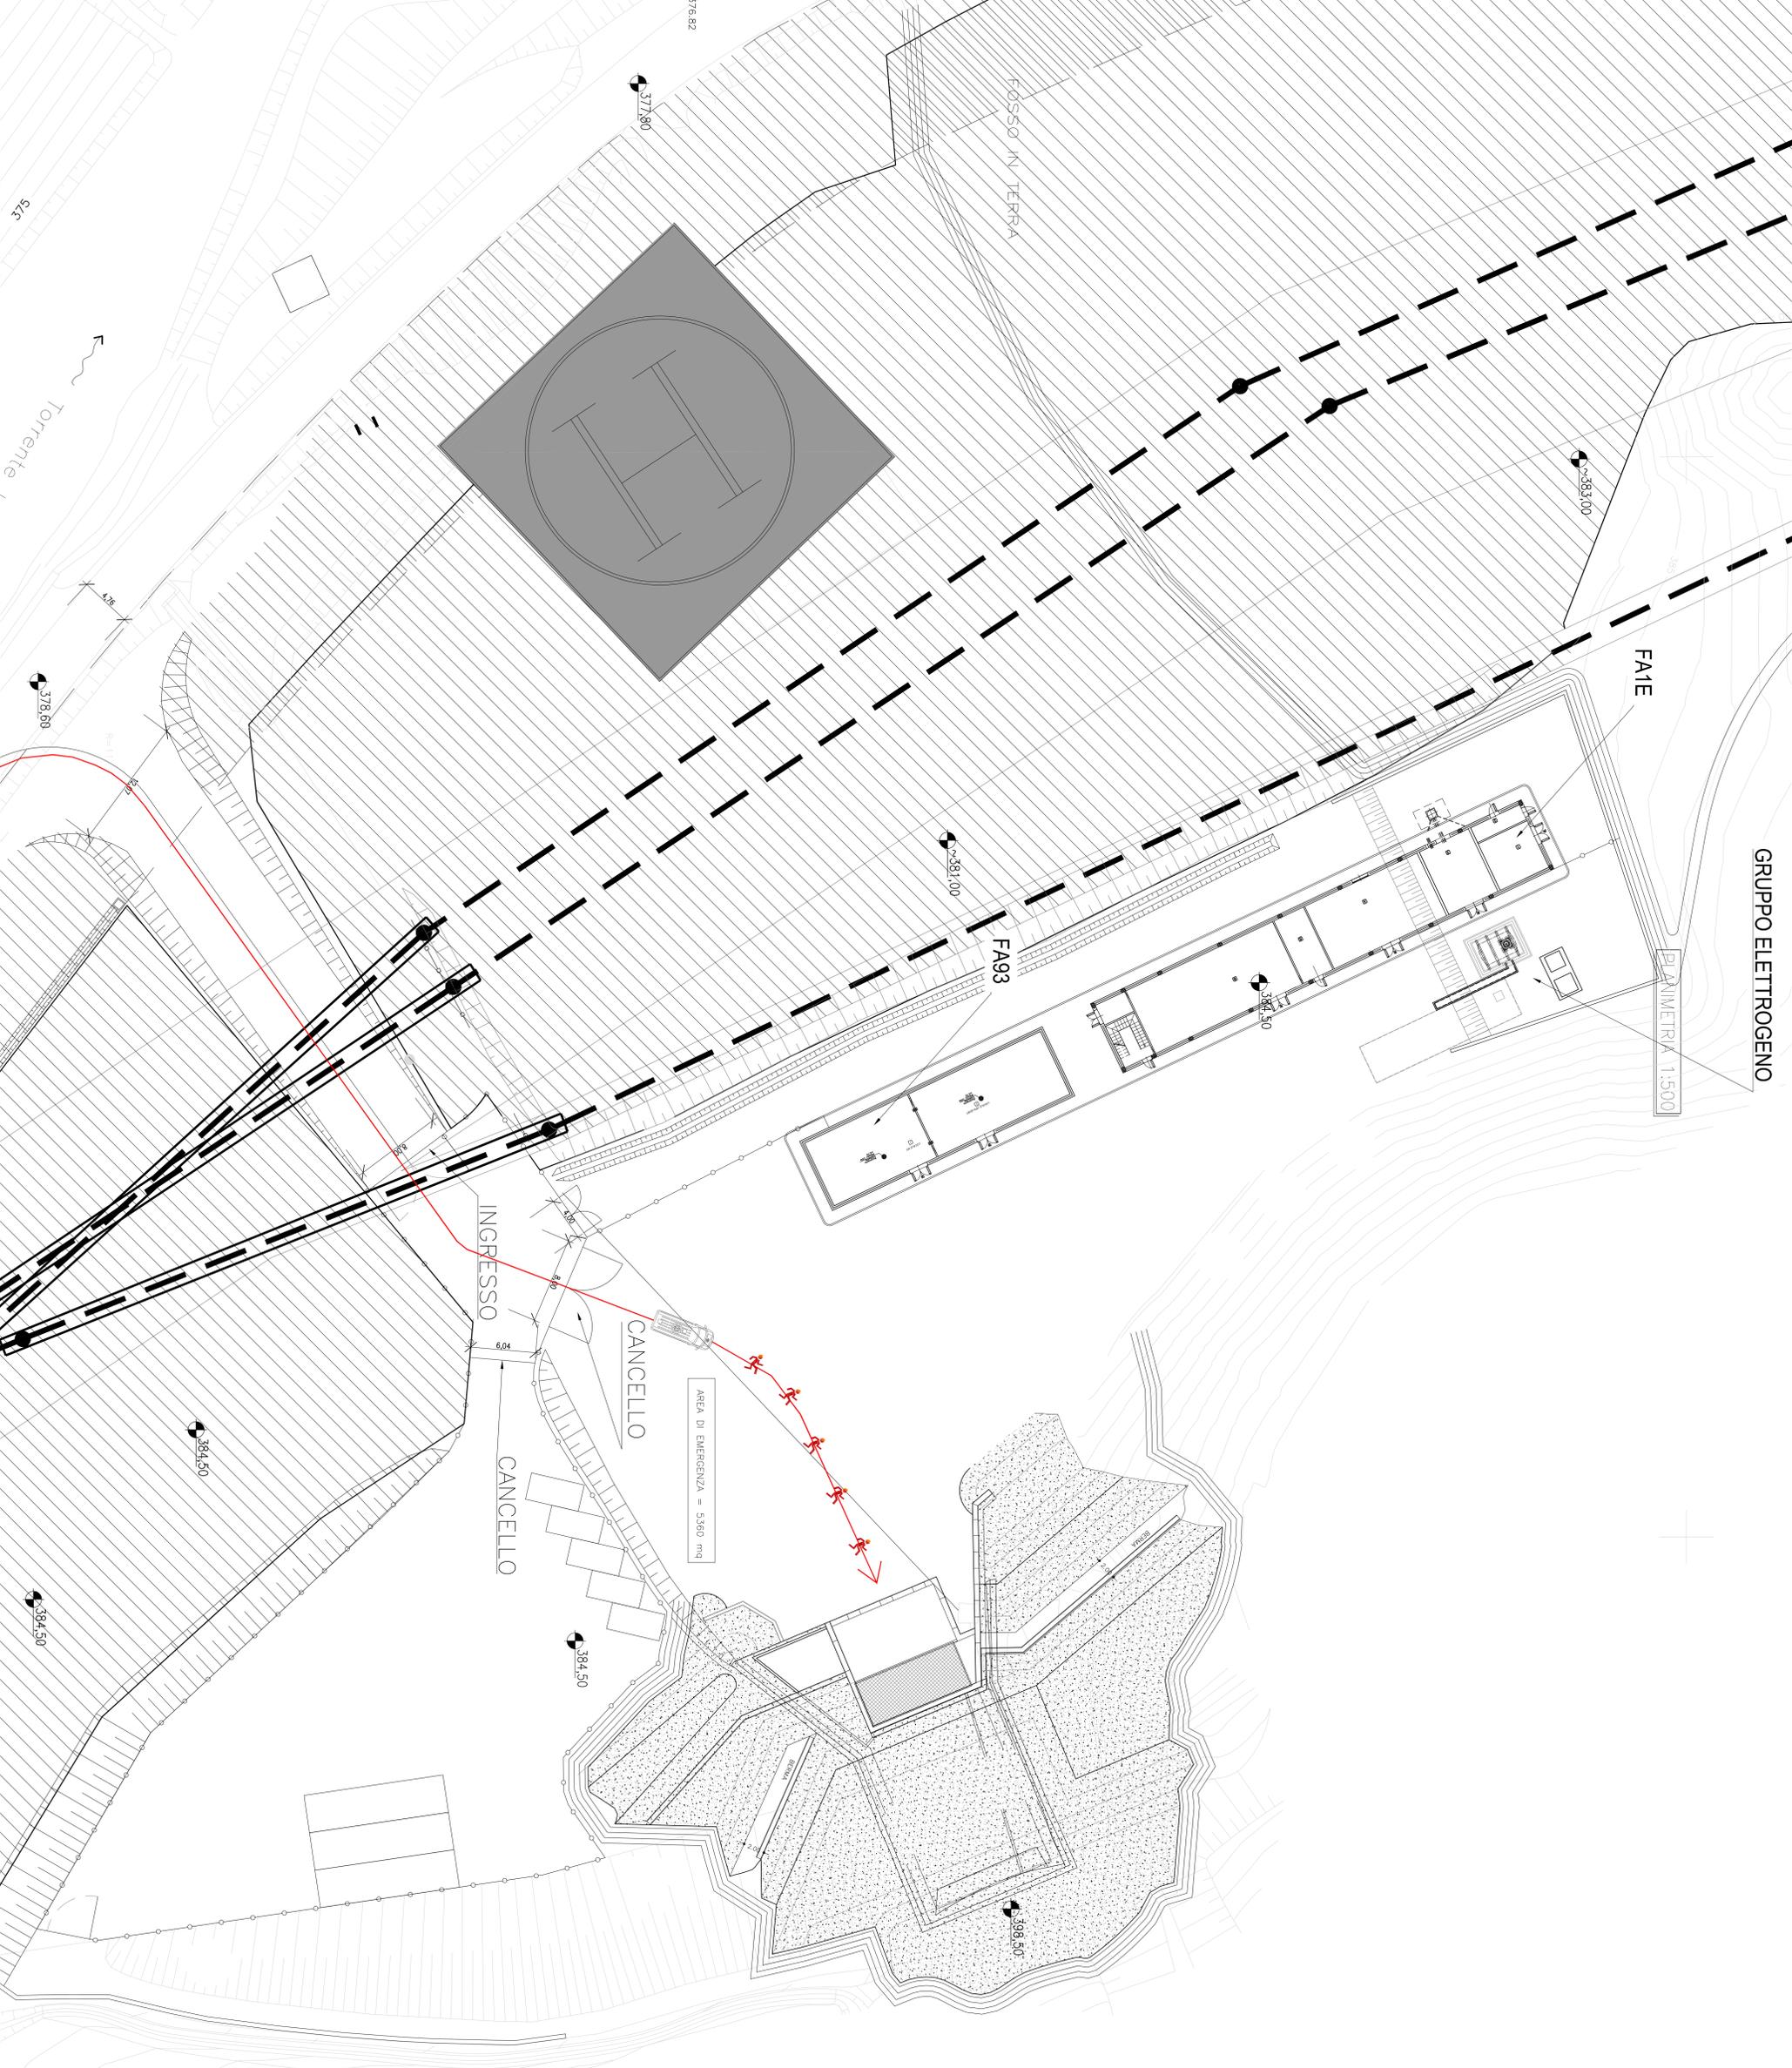

COMITENTE:

ALTA SORVEGLIANZA:

GENERAL CONTRACTOR:



INFRASTRUTTURE FERROVIARIE STRATEGICHE DEFINITE DALLA  
LEGE OBETTIVO N.443/01  
TRATTA A.V./A.C. TERZO VALICO DEI GIOVI  
PROGETTO DEFINITIVO

AREA DI SICUREZZA VAL LEMME  
FUNZIONALE  
PLANIMETRIA SCHEMATICA  
AREA DI ACCESSO ALLA PIVINTRA VAL LEMME  
LAYOUT PARCORESI DI ACCESSO SQUADRE DI SOCCORSO

GENERAL CONTRACTOR:  
**COIV**  
ITALFER S.p.A.

SCALE  
1:500

PROGETTAZIONE	DATA	REDAZIONE	DATA	VERIFICA	DATA	APPROVAZIONE	DATA
