



SEZIONE C1-C1
SCALA 1:100

PIANTA - QUOTA +395.00

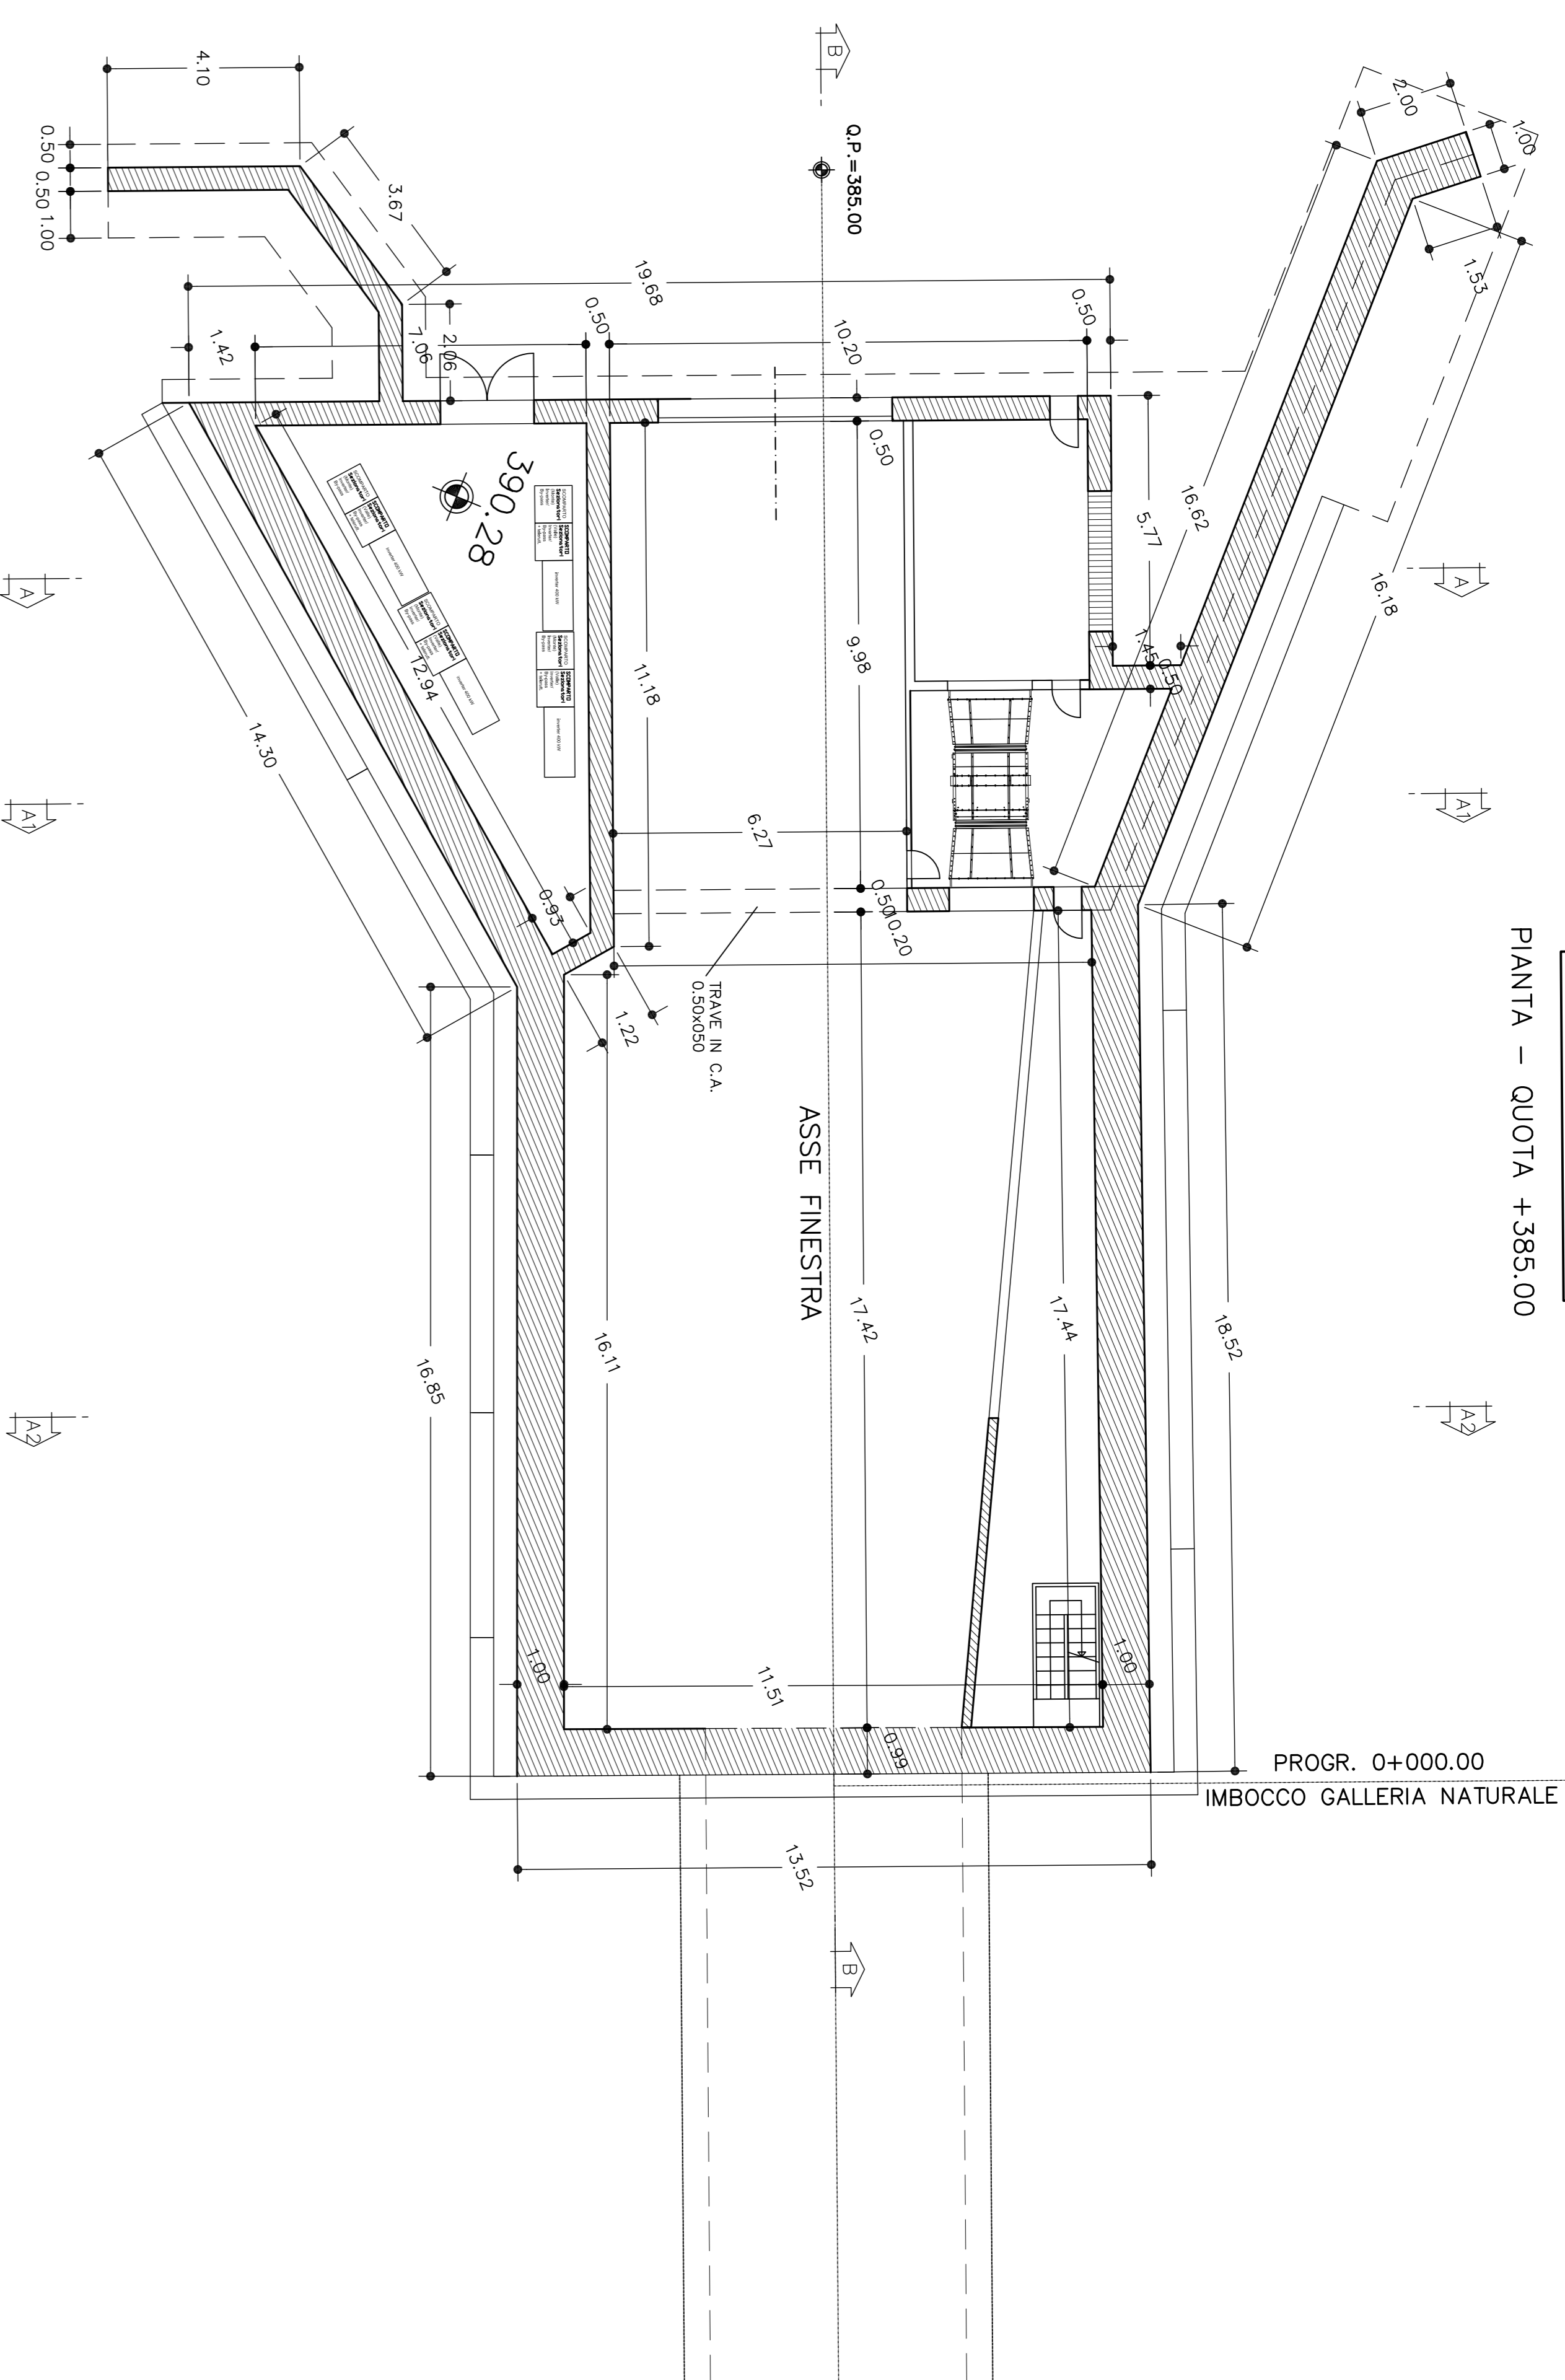


SEZIONE B-B
SCALA 1:100

PROF. DI IMBOCOCCO
L=29.63m

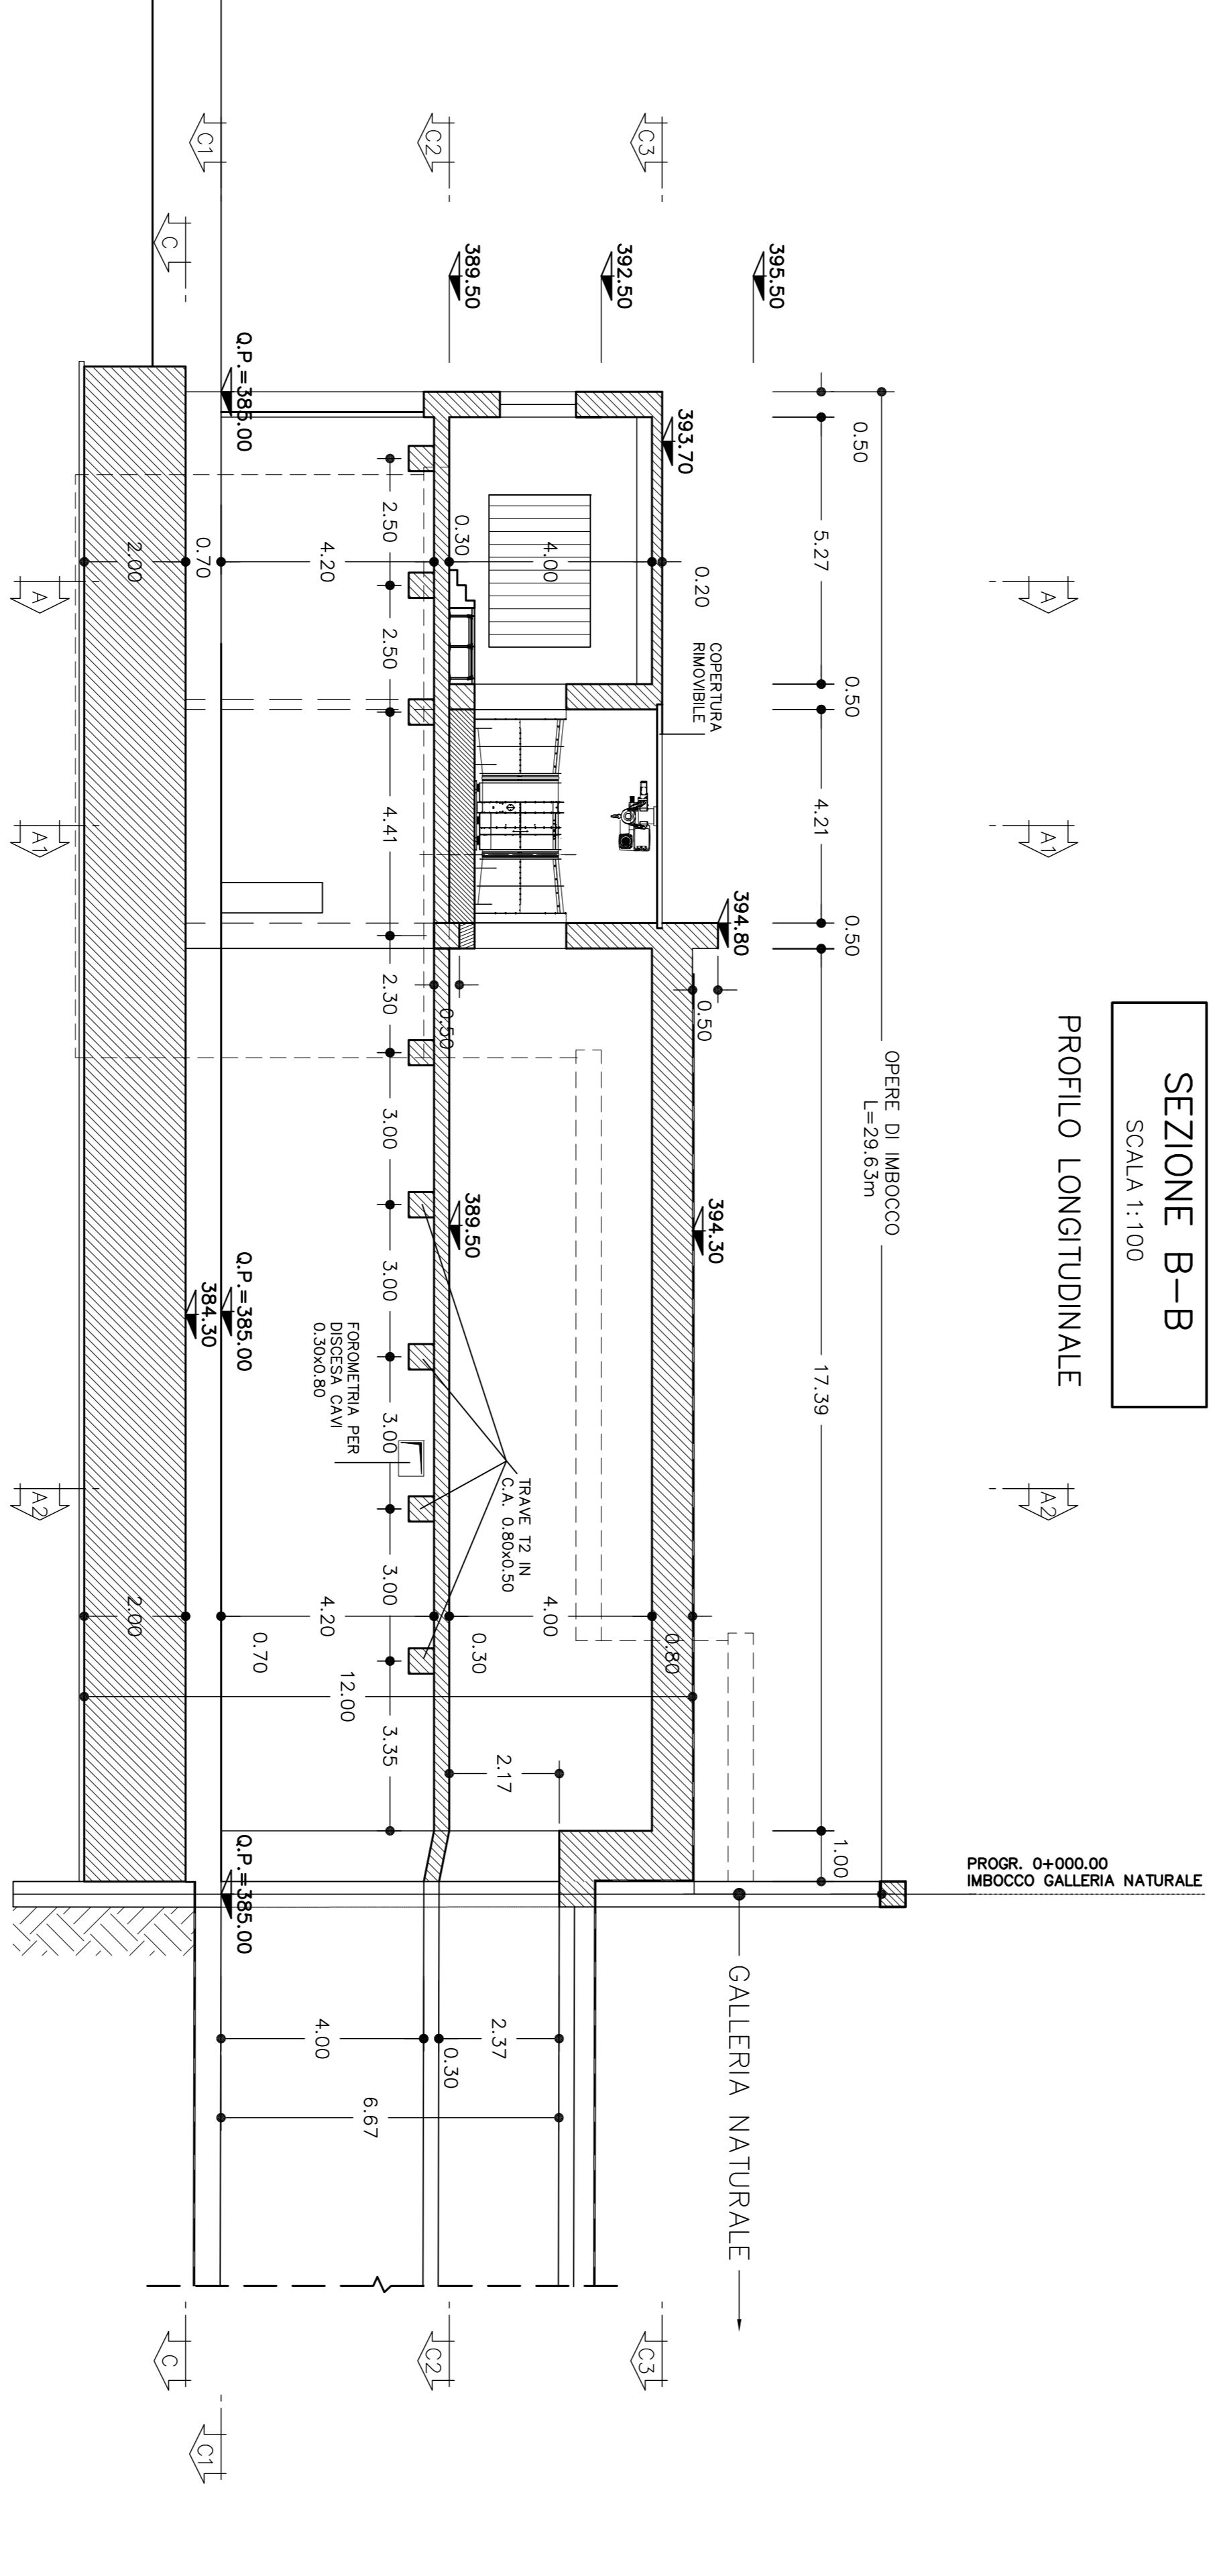


SEZIONE A-A
SCALA 1:100

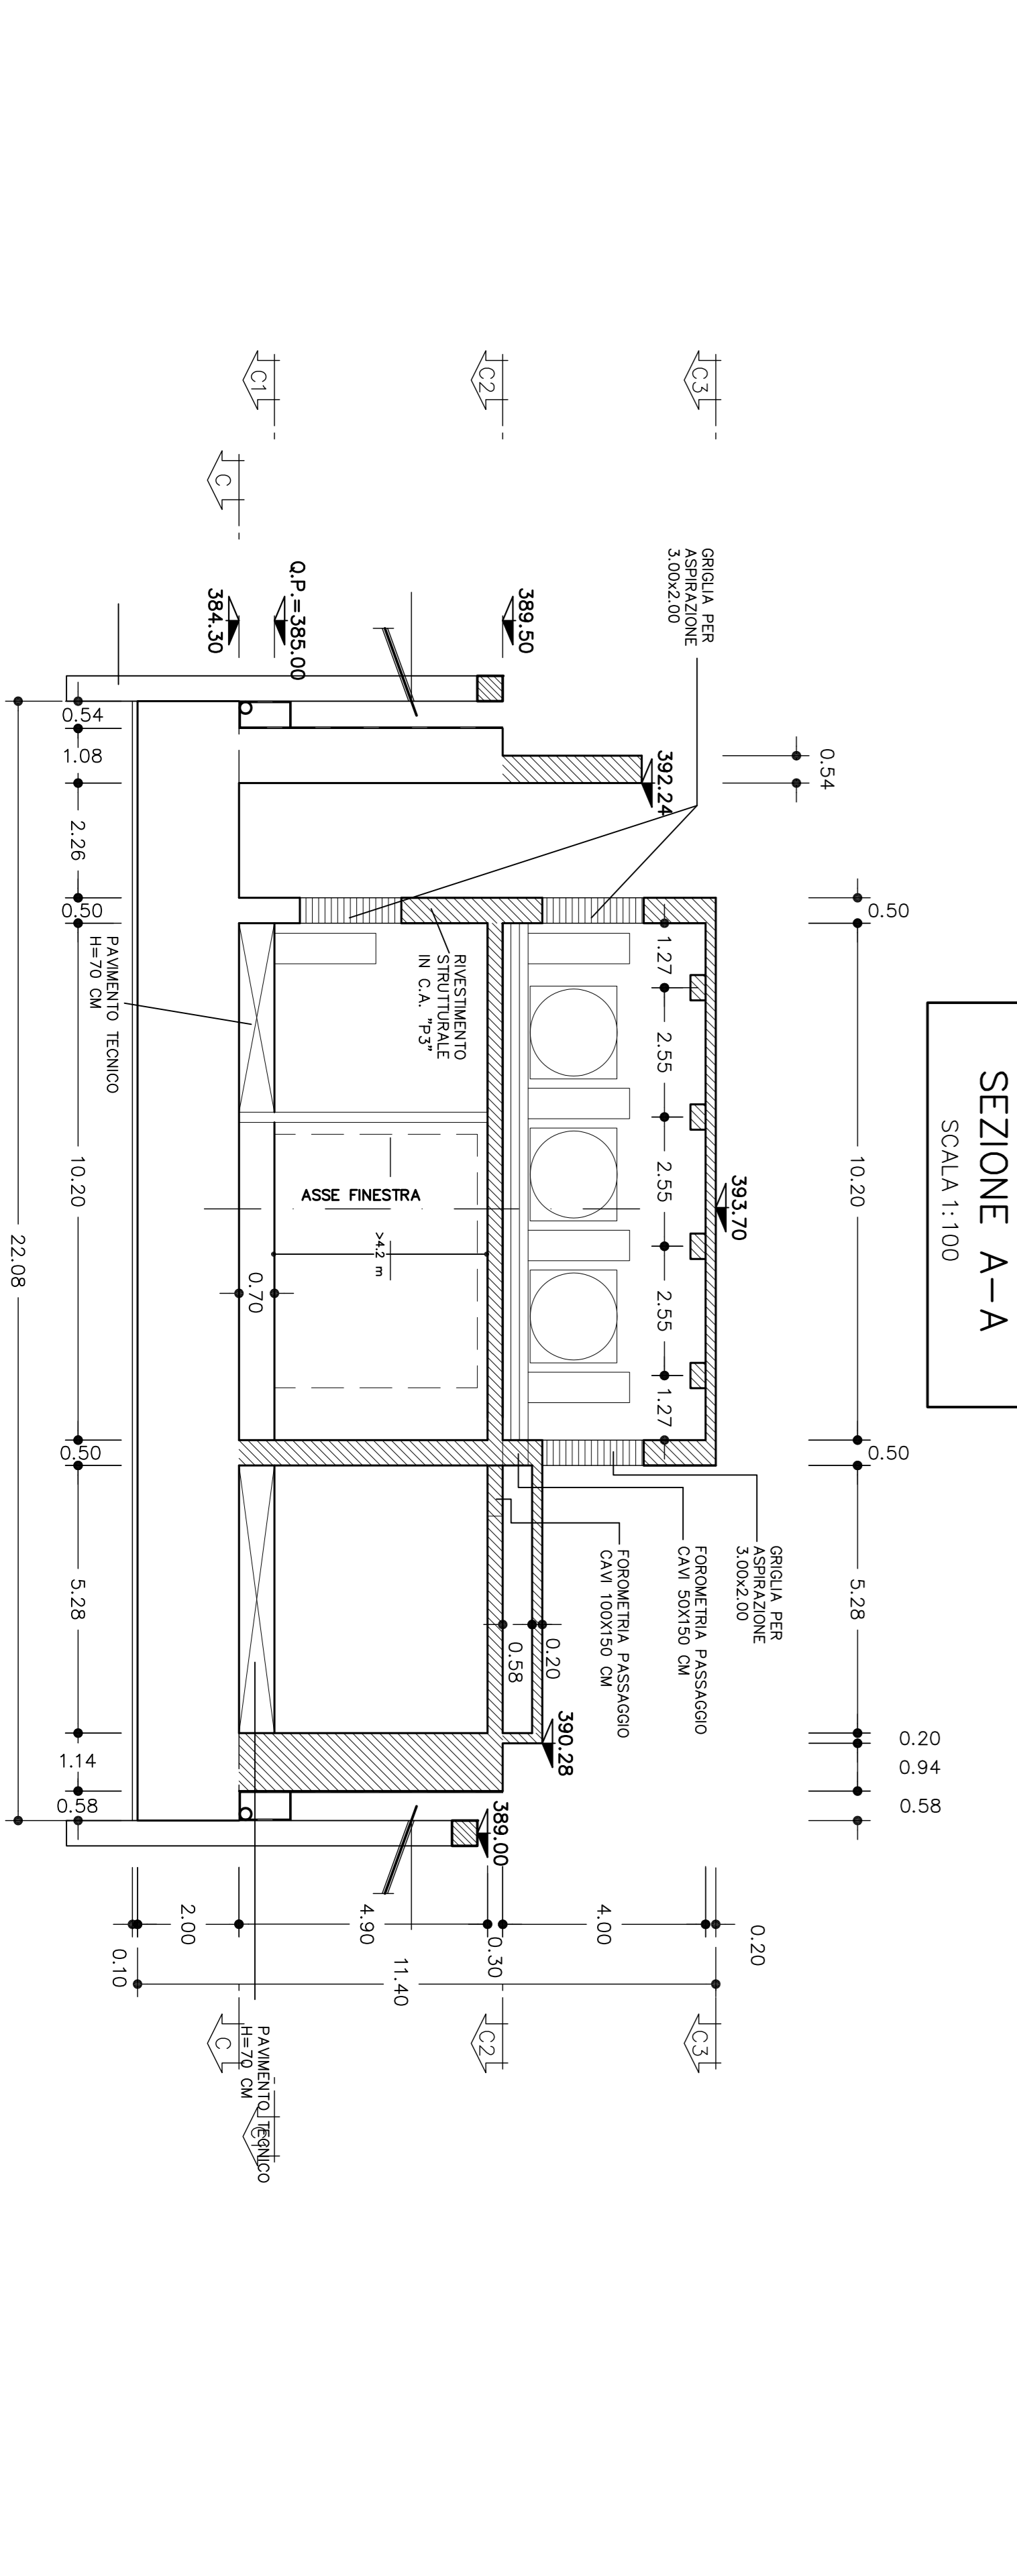


SEZIONE C2-C2
SCALA 1:100


PIANTA - QUOTA +399.50

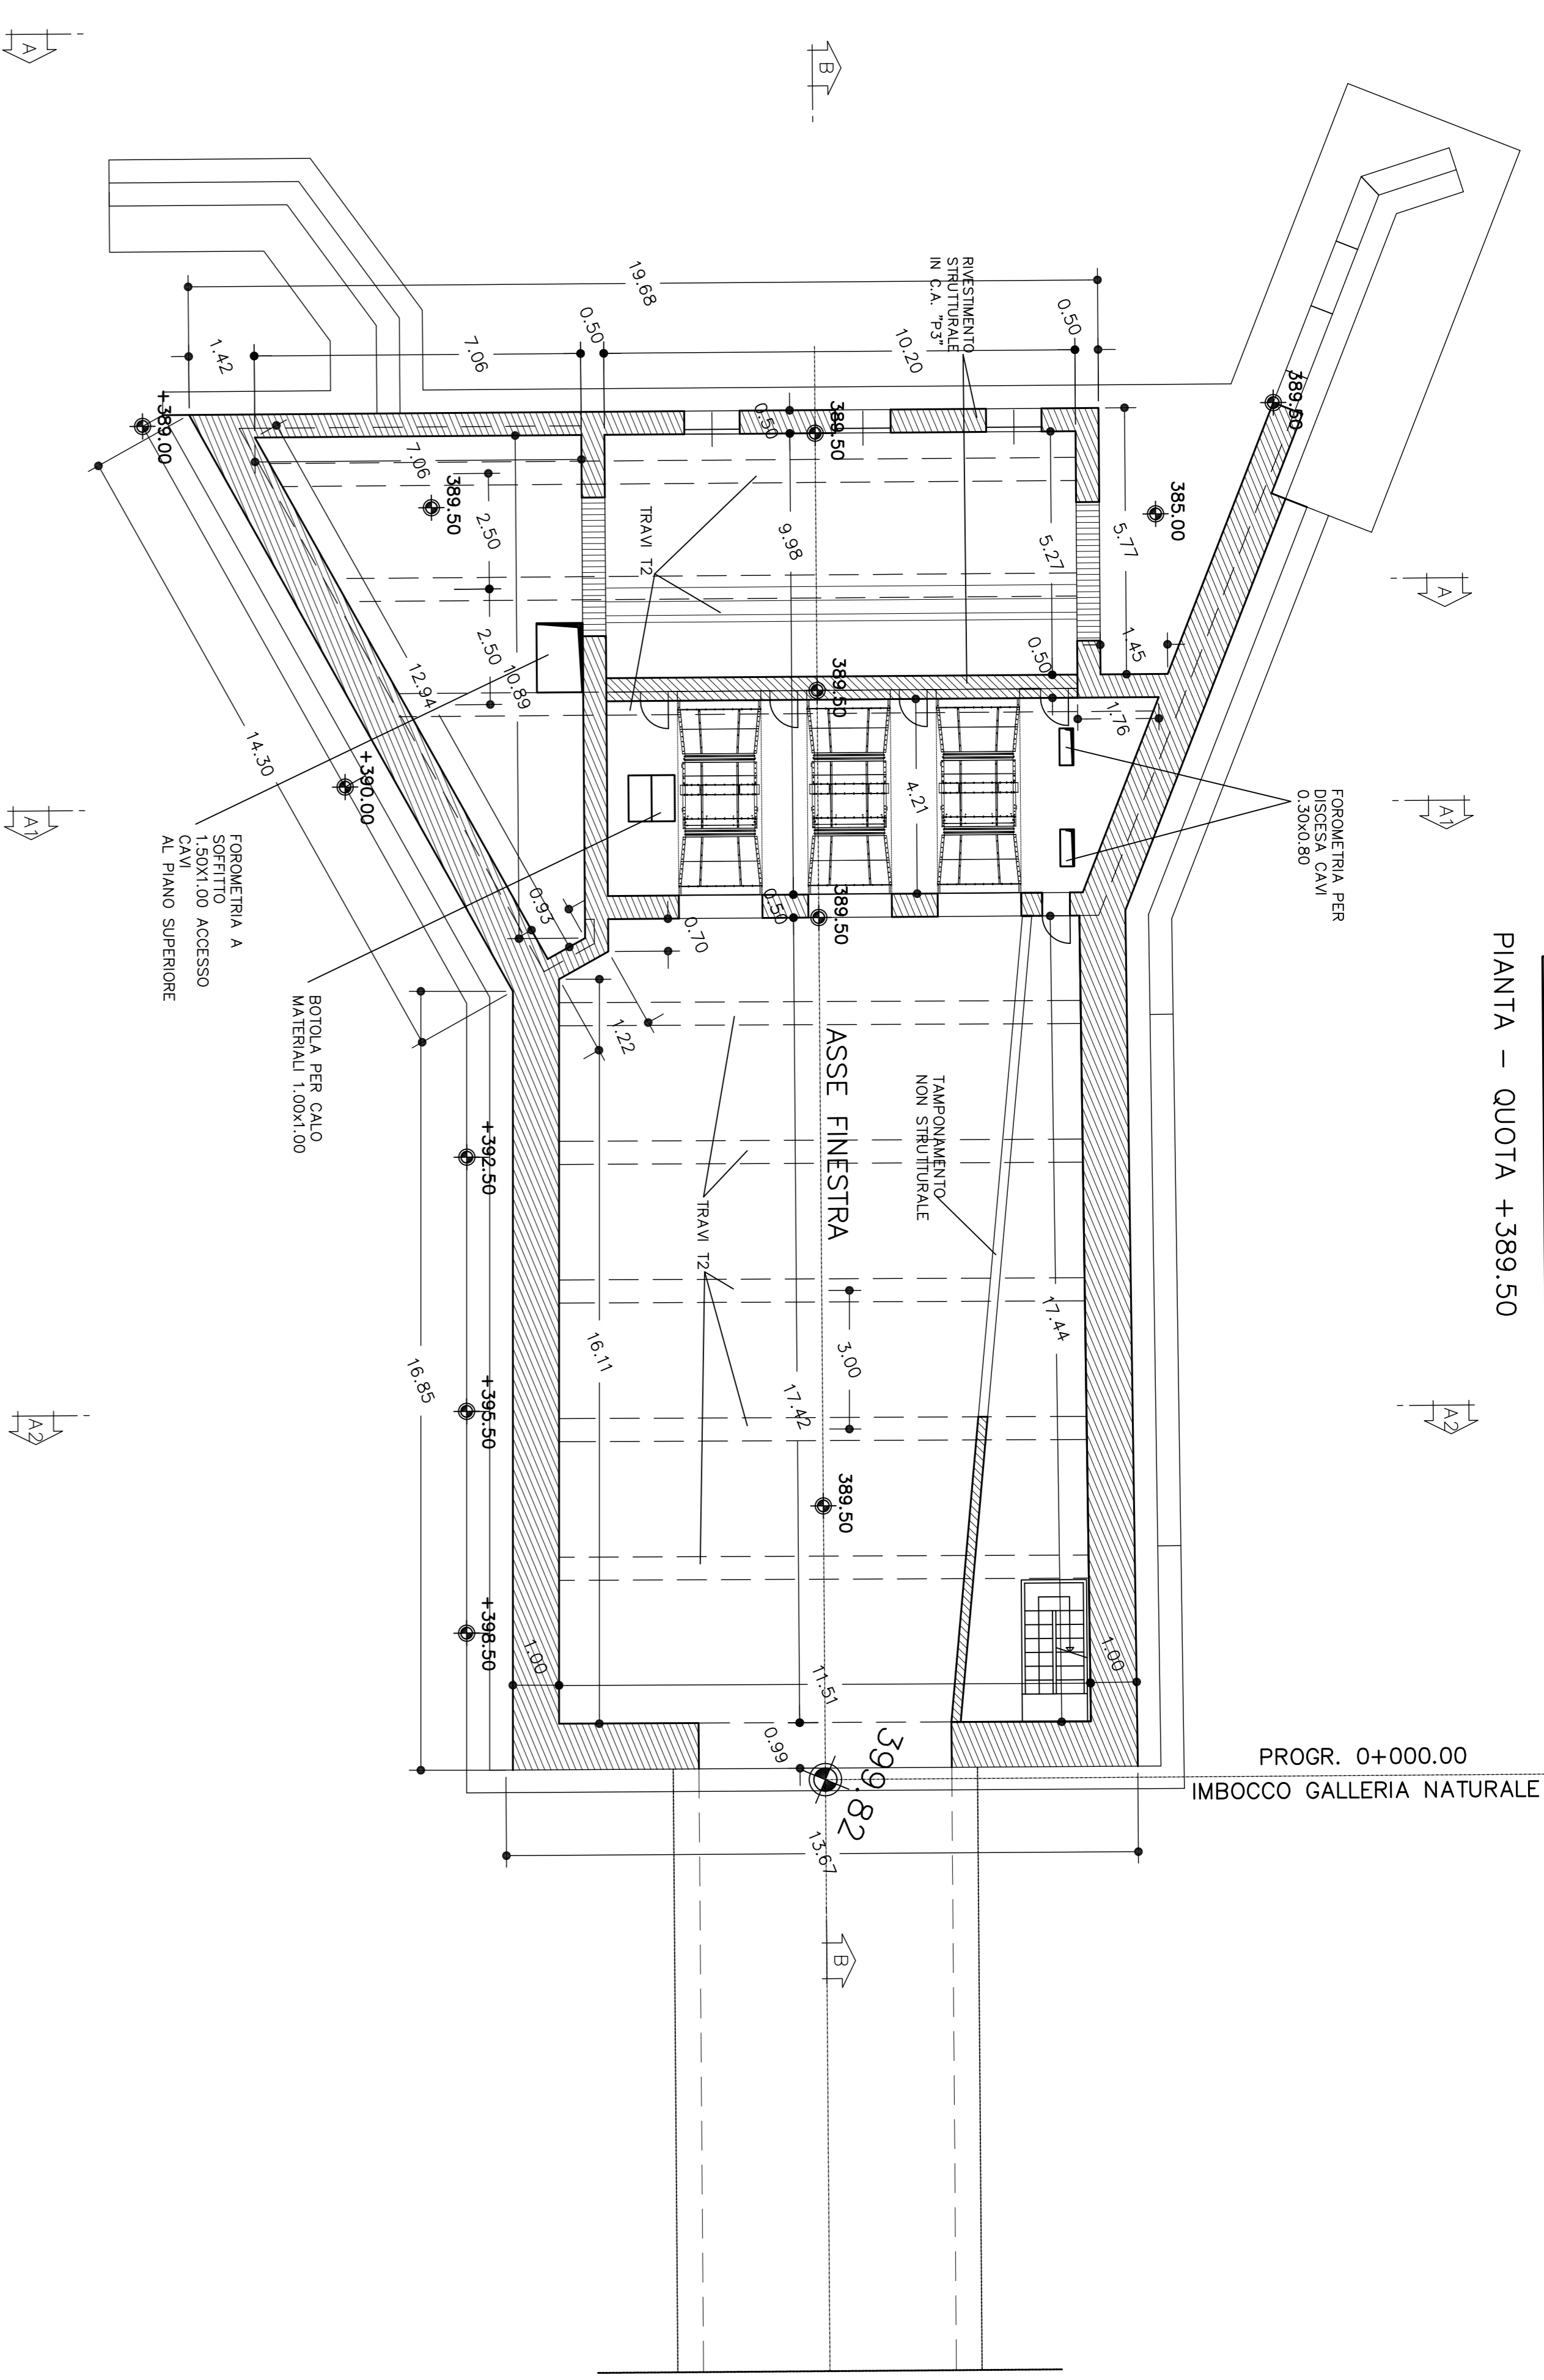

SEZIONE A1-A1
SCALA 1:100

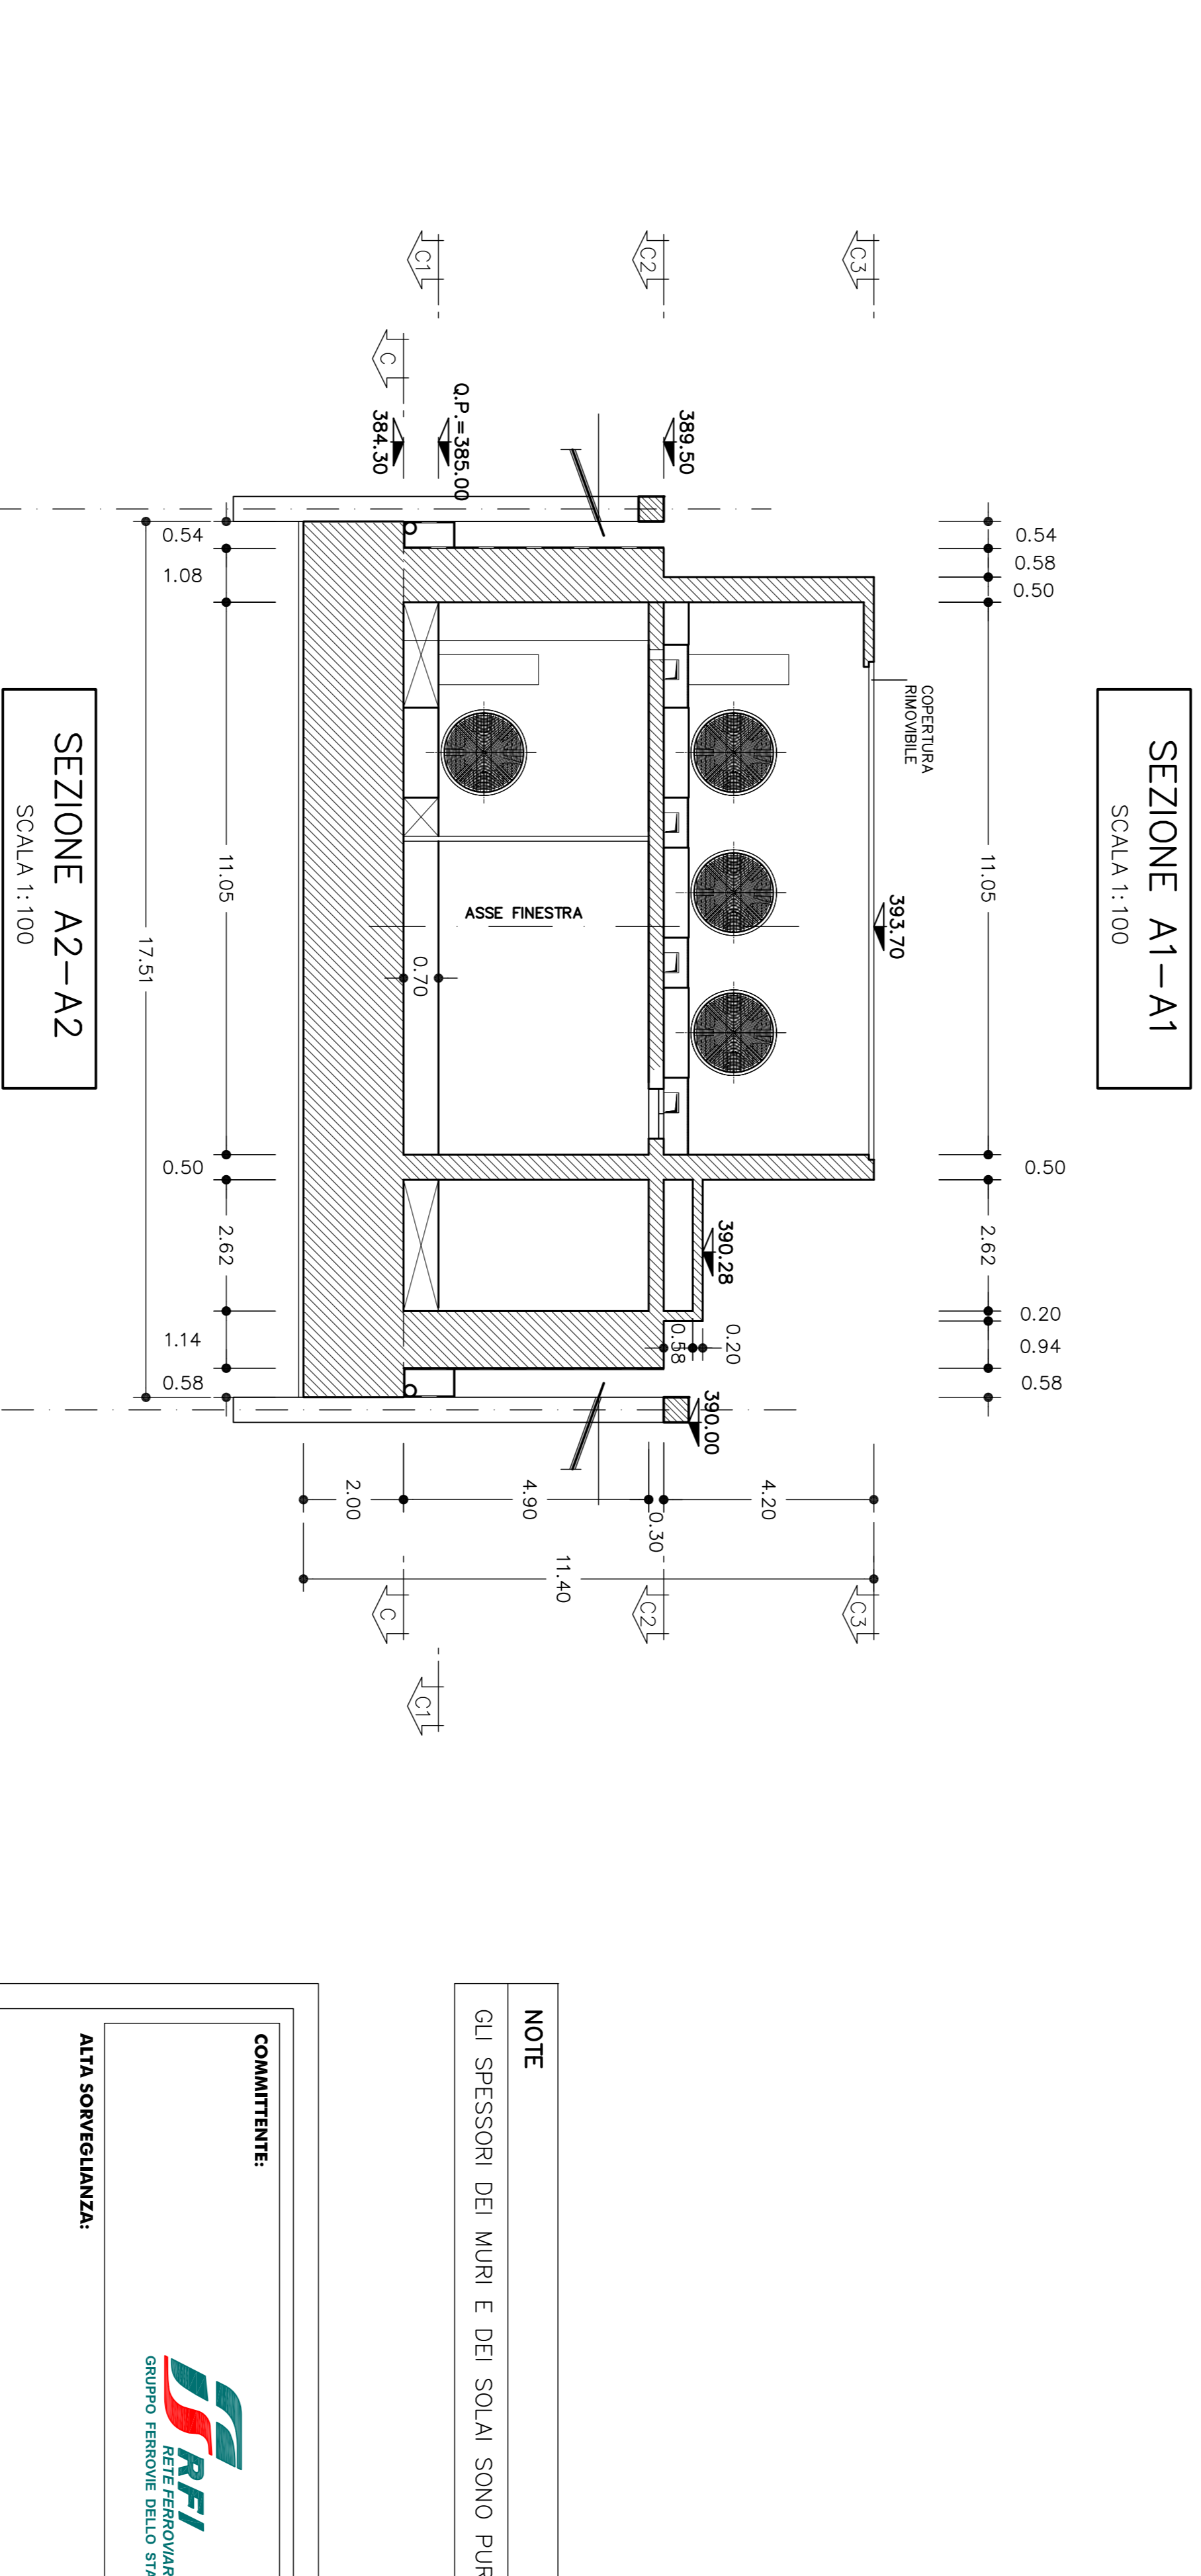

SEZIONE A2-A2
SCALA 1:100

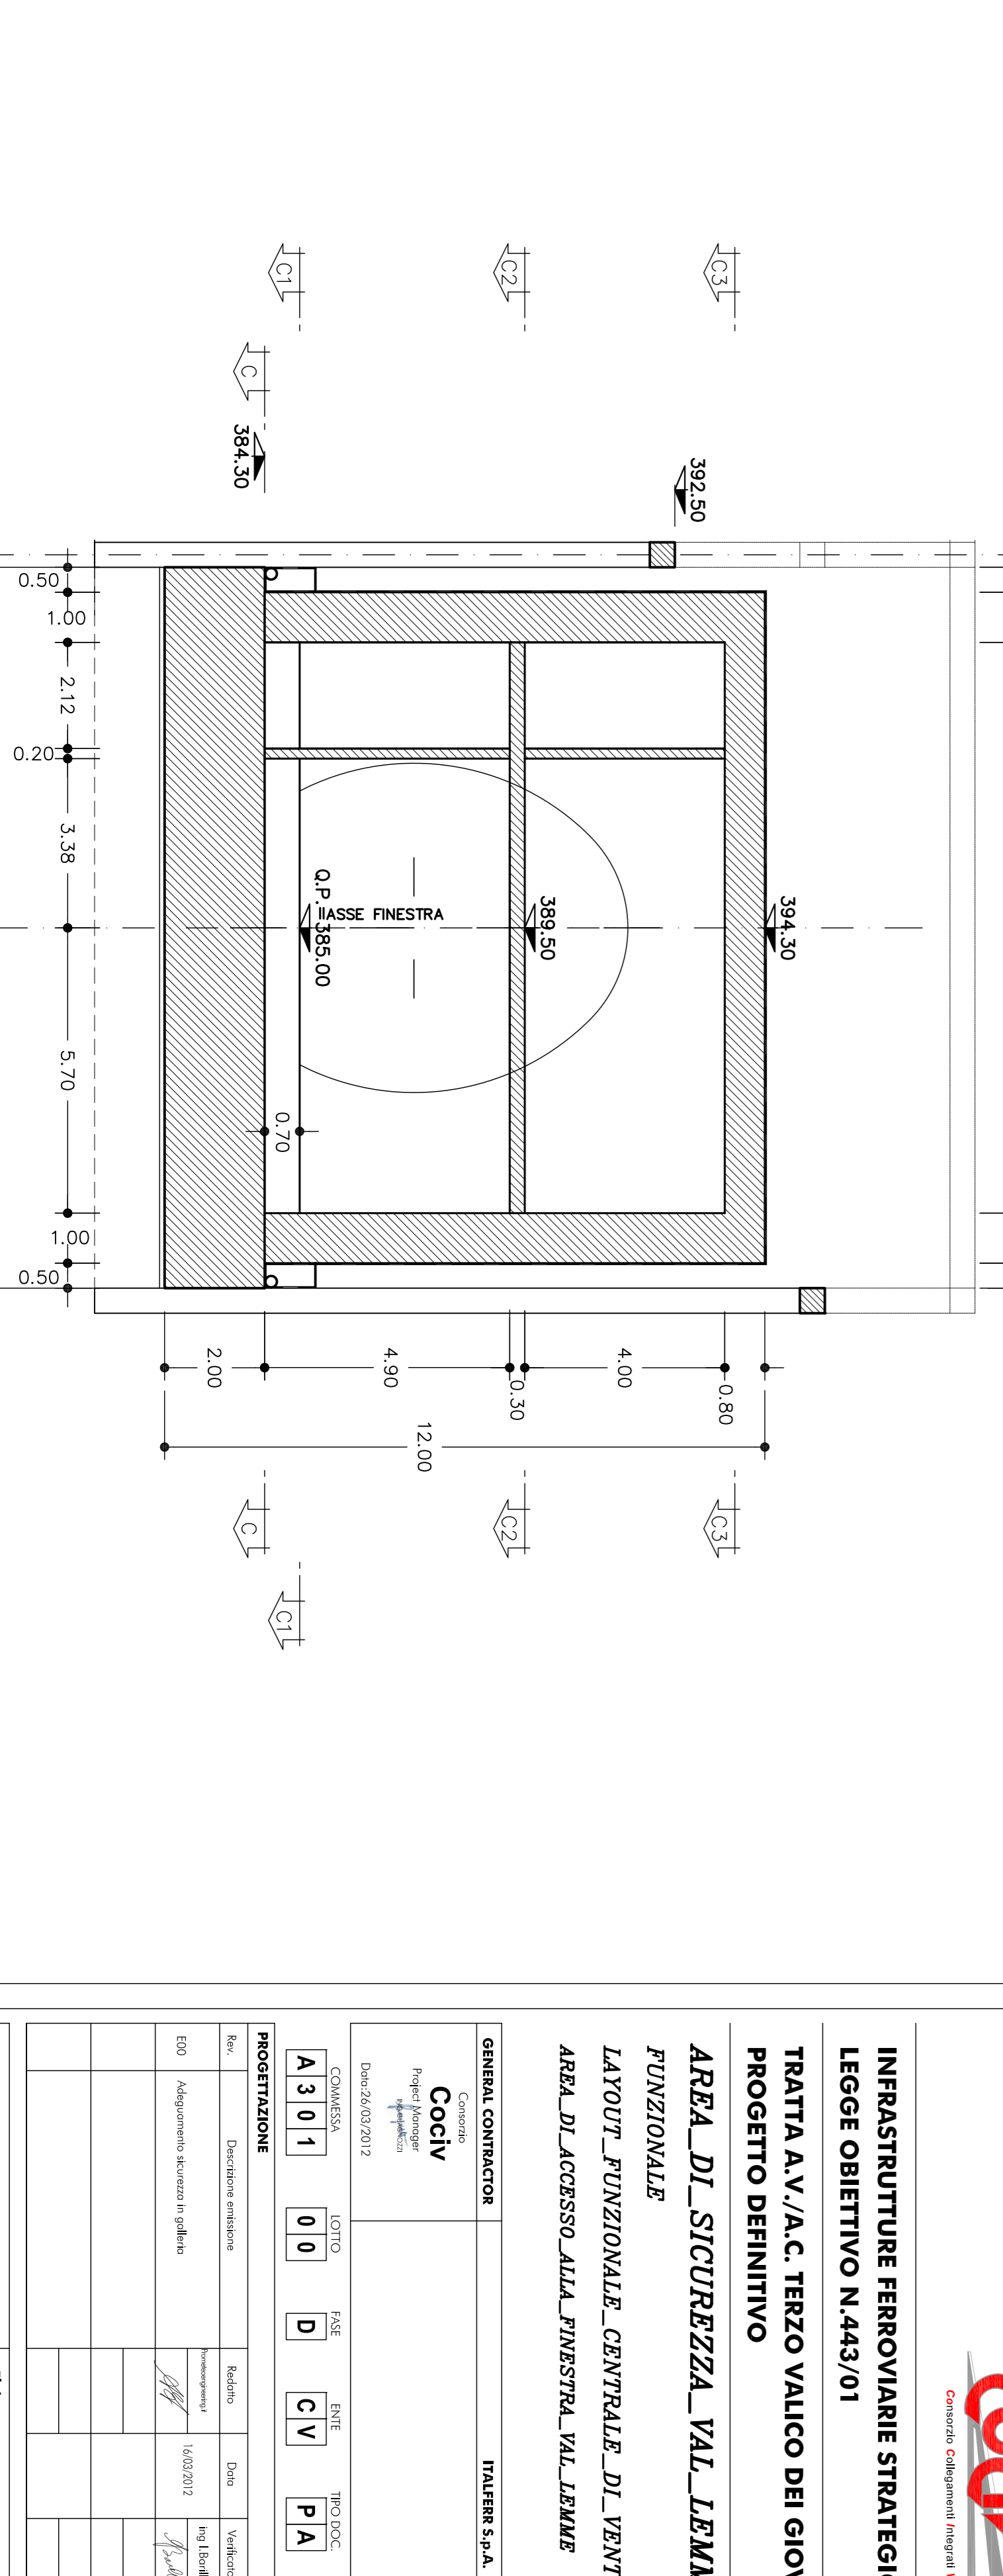

NOTE
GLI SPESSORI DEI MURI E DEI SOLAI SONO PURAMENTE INDICATIVI
PROGETTO DEFINITIVO

COMITENTE:
ATA SOVRANZIENZA

GENERAL CONTRACTOR:
CO.CIV

INFRASTRUTTURE FERROVIARIE STRATEGICHE DEFINITE DALLA LEGGE OBIETTIVO N.443/01
TRATTA A.V./A.C. TERZO VALICO DEI GIOVI

ARBA DI SICUREZZA VAL LEMME
LAVORI FUNZIONALI CENTRALE DI VENTILAZIONE
ARBA DI ACCESSO ALLA FINESTRA VAL LEMME

GENERAL CONTRACTOR:
ITALFER S.p.A.

SCALA:
1:100

CONTOGGIO	PROGETTO	REDAZIONE	VERIFICA	APPROVAZIONE
A3	01	D	CV	PA
00	00	00	00	00

IN B.M. - STUDIO ARCHITETICO