



VISTA FRONTALE - 1:10

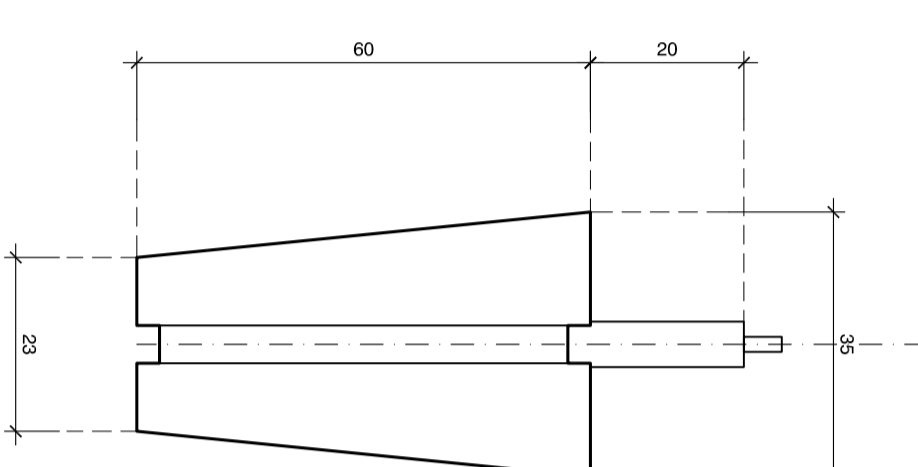


VISTA laterale - 1:10

ELEMENTO SEGNALETICO BIFACCIALE - SE3

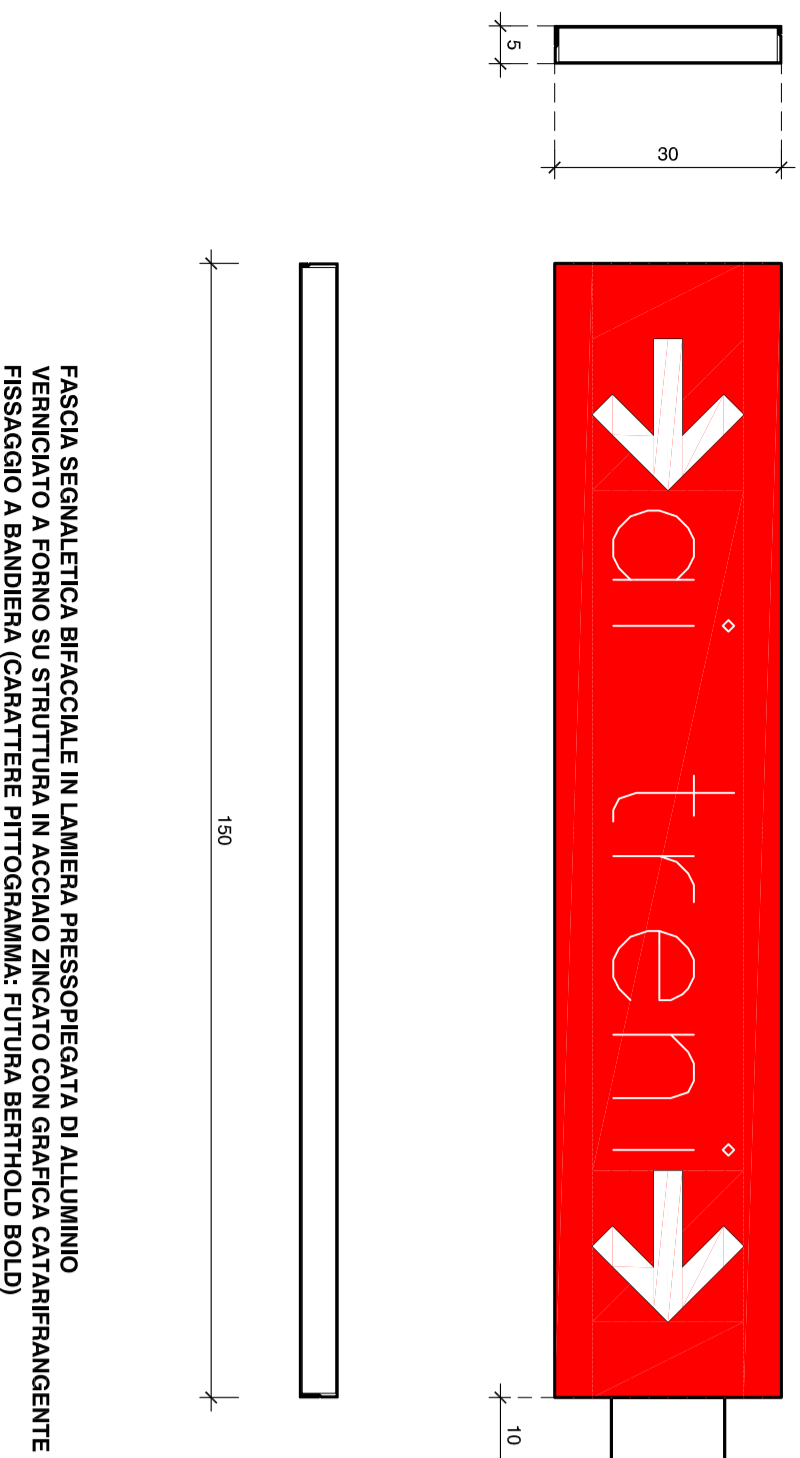



APPARECCHIO ILLUMINANTE A PARETE - IL1

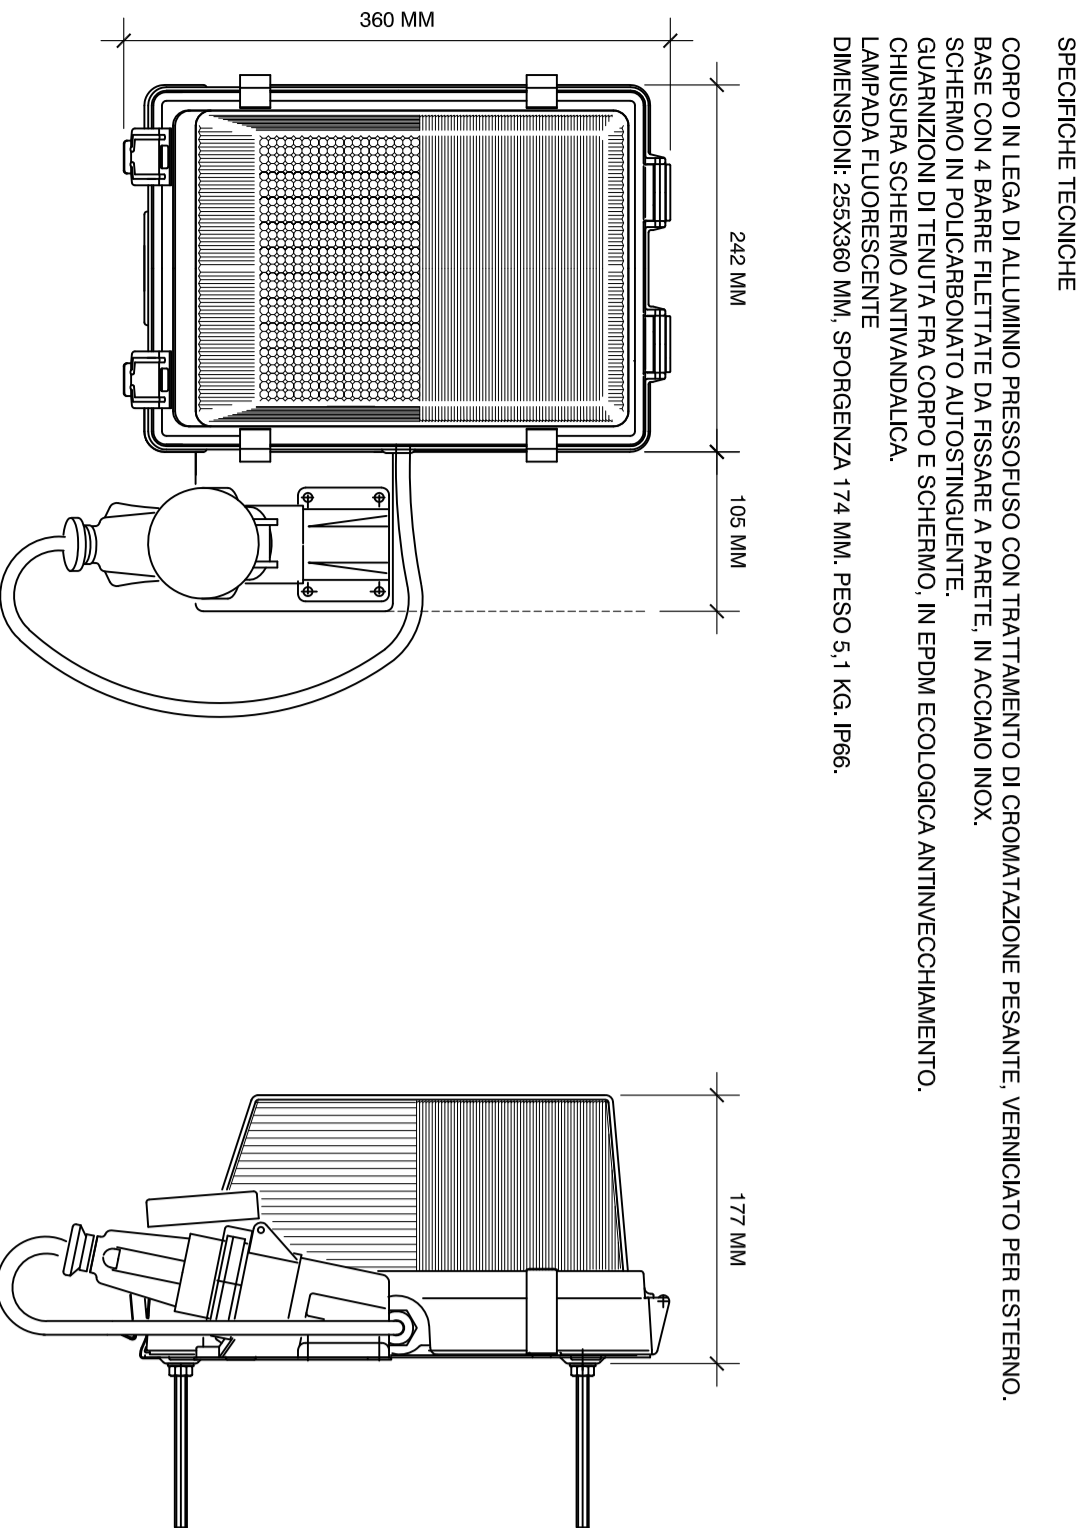



DETTAGLI APPARECCHIO ILLUMINANTE - I1S
APPARECCHIO ILLUMINANTI A SOFFITTO - IL2
CON GRIGLIATO DI PROTEZIONE

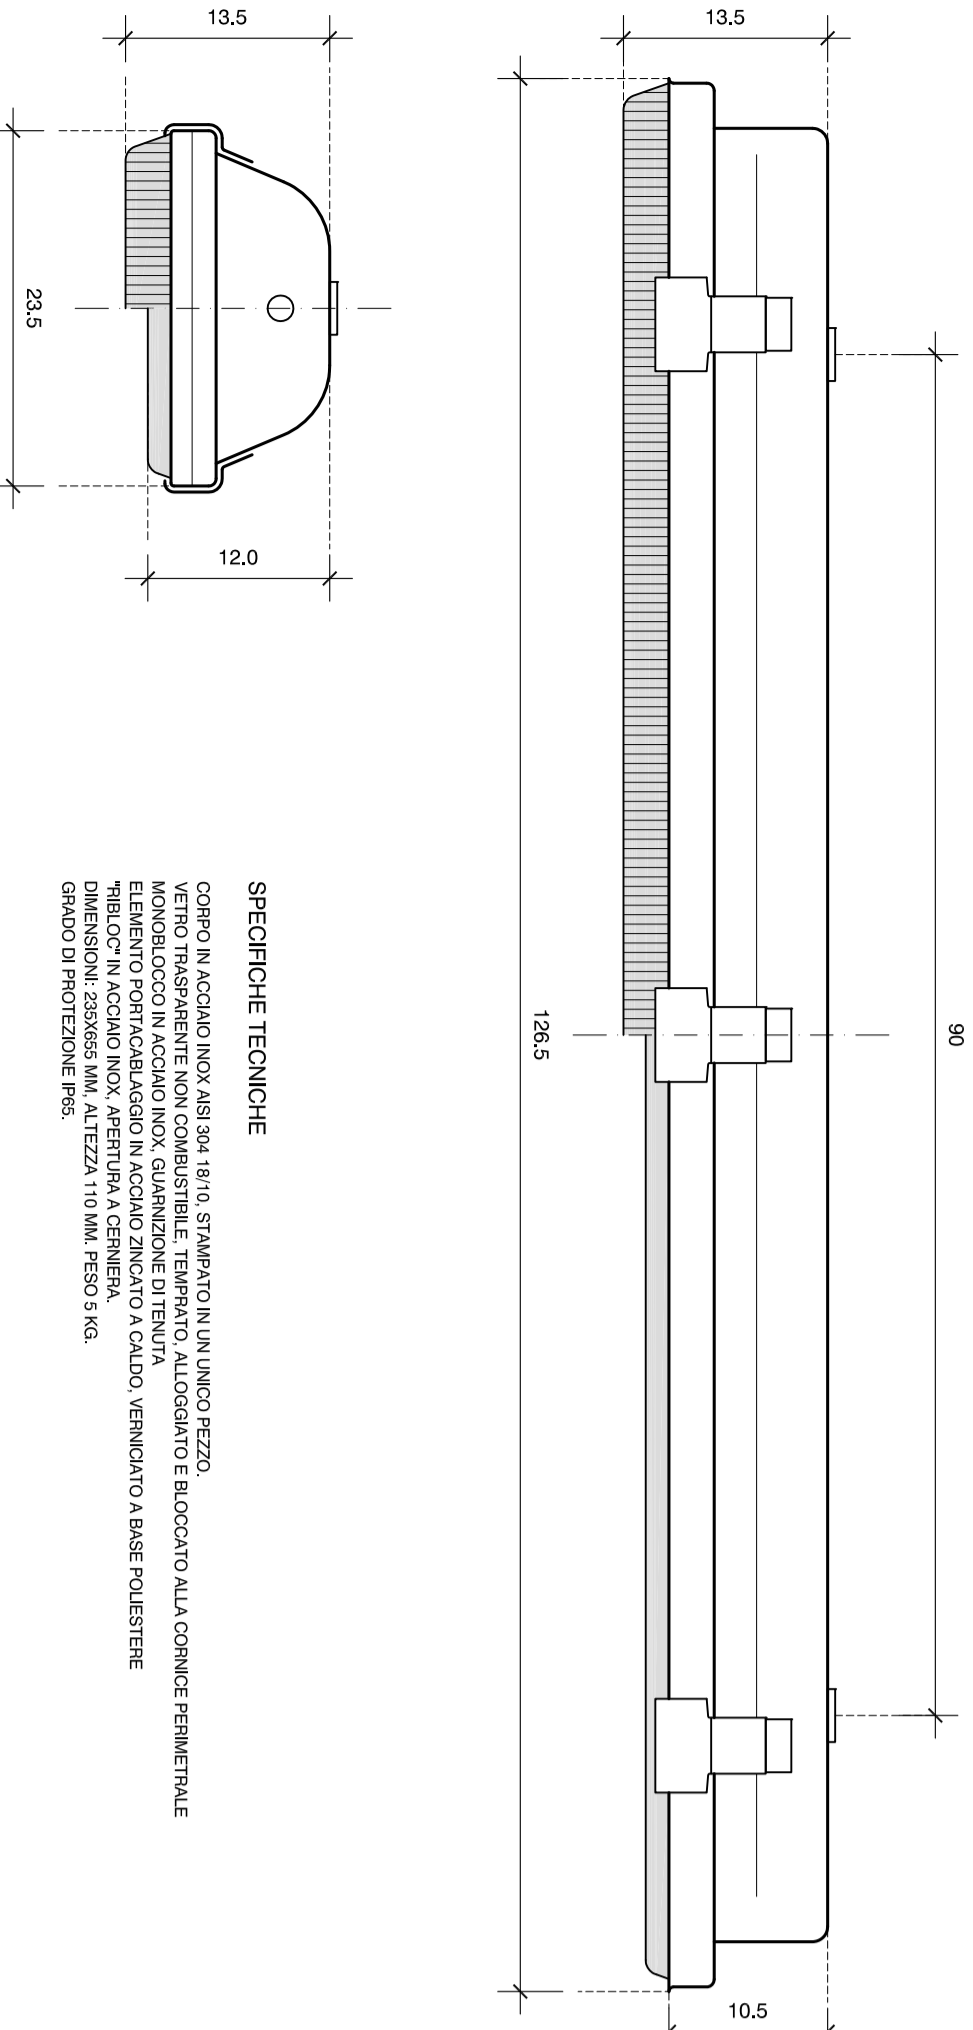

SPECIFICHE TECNICHE


DETTAGLI APPARECCHIO ILLUMINANTE - I1S

LOGHI E PITTOGRAMMI (TIPOLOGICI)

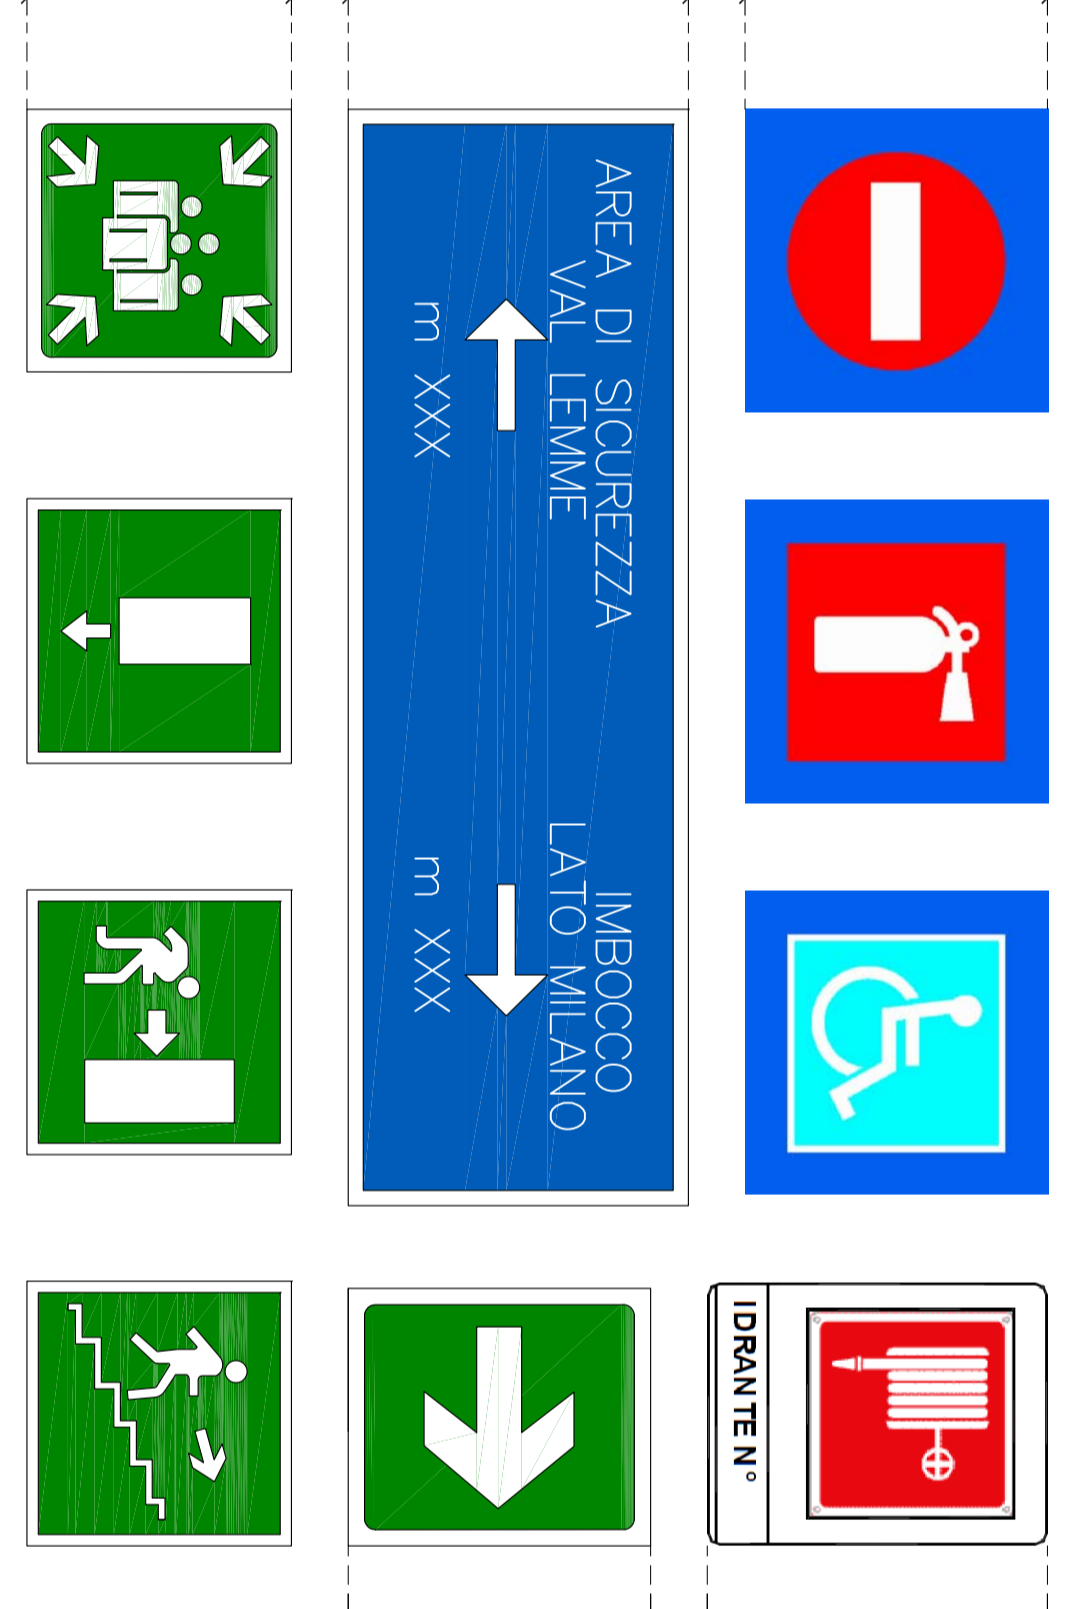


NOTE


TUTTI GLI ELEMENTI DI SEGNALETICA DEVONO ESSERE CONFORMI A QUANTO CONTENUTO NEL MANUALE DELLA SEGNALETICA FERROVIARIA CLASSI DI RIFERIMENTO AL FASCIO DI ALLUMINIO RIFERIMENTI ALLA NORMA UNI 7504.
FERROVIE DELLO STATO:
- VERDE OPALINE PAL 6068
- VERDE OPALINA PAL 6009
- VERDE OPALINA PAL 5008
- VERDE OPALINA PAL 5009
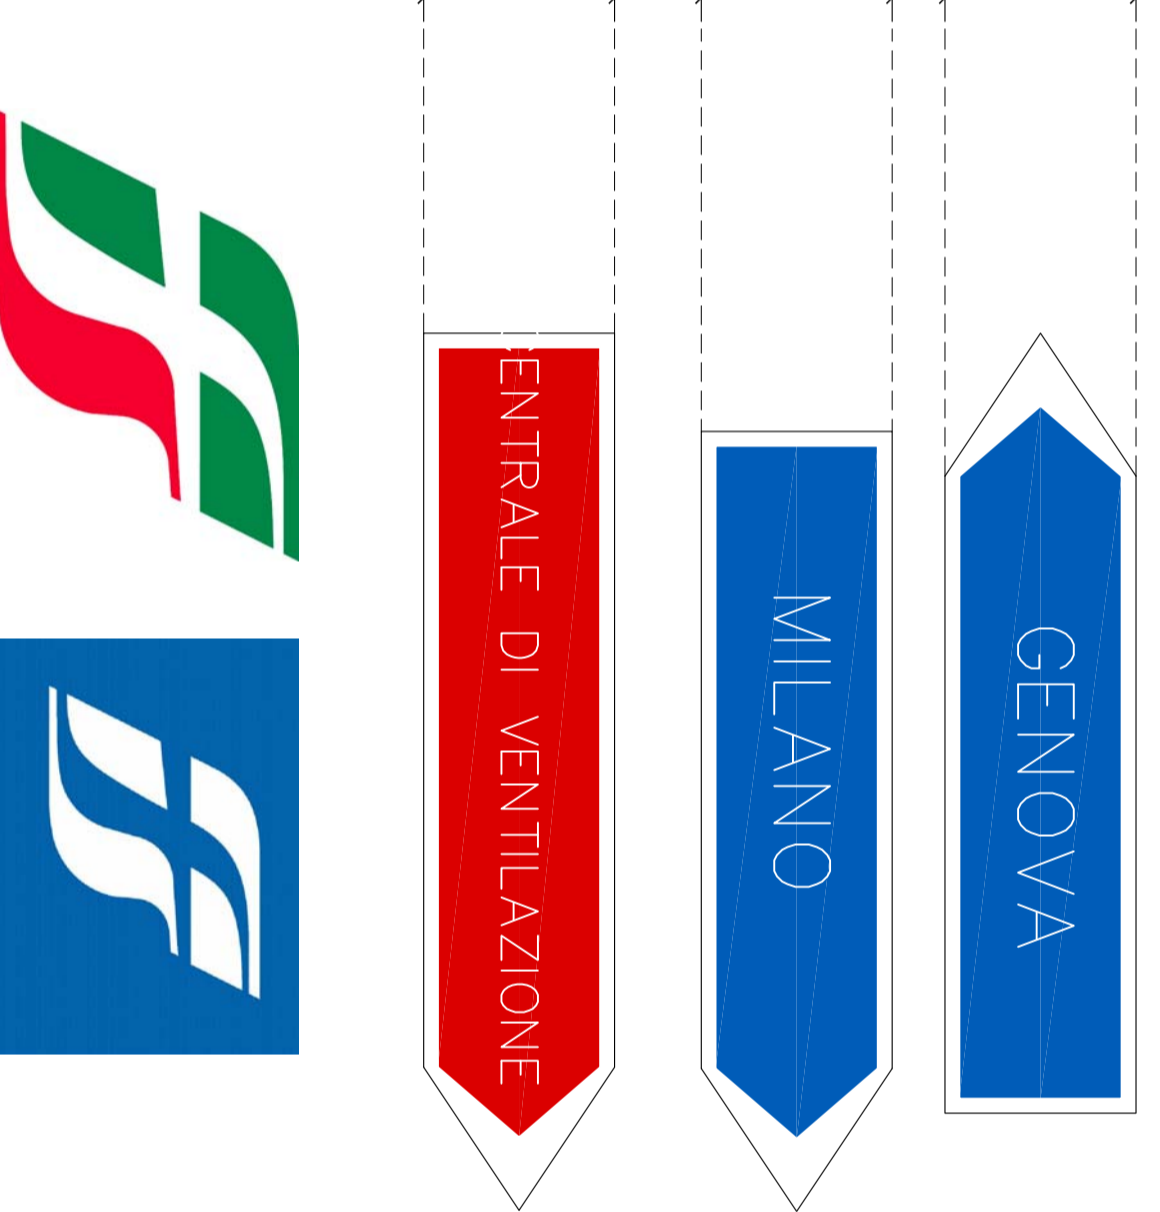

TIPOLOGICO BANCHINA - IMBOCCO BY-PASS - 1:50

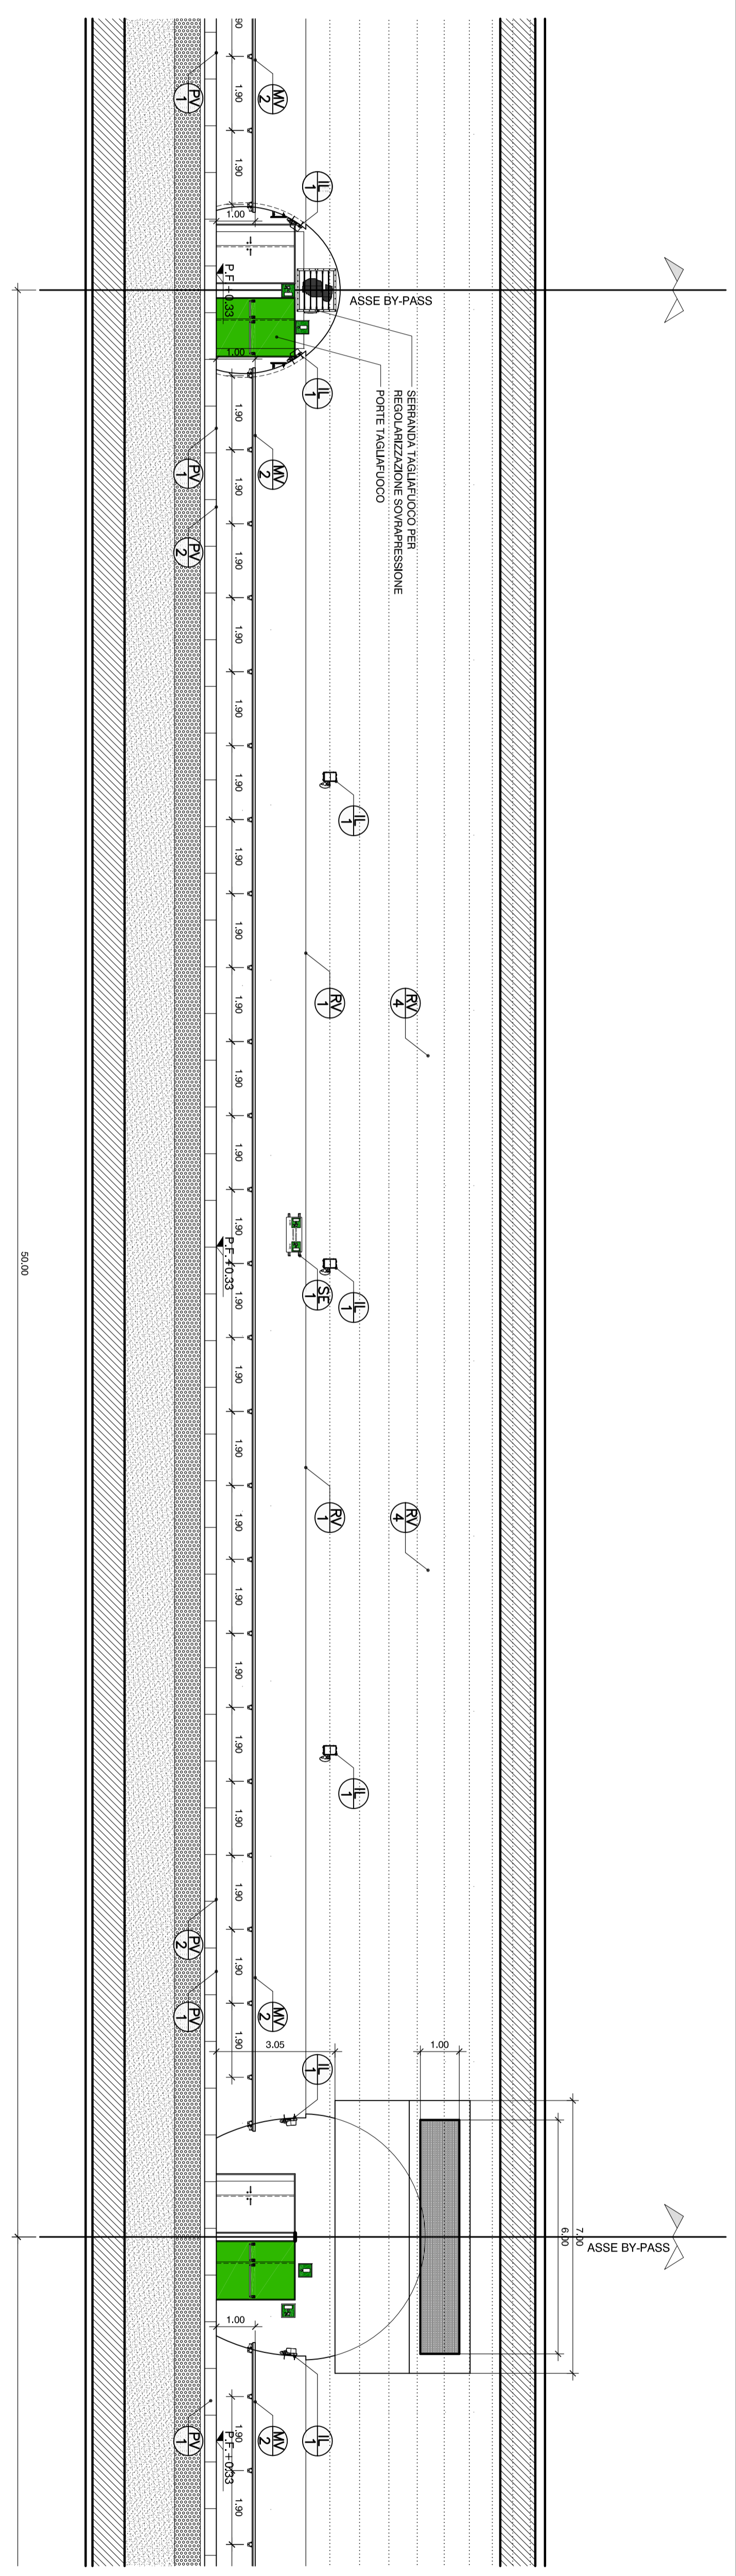

APPARECCHI ILLUMINANTI A PARETE - TIPOLOGICO BANCHINA - 1:100

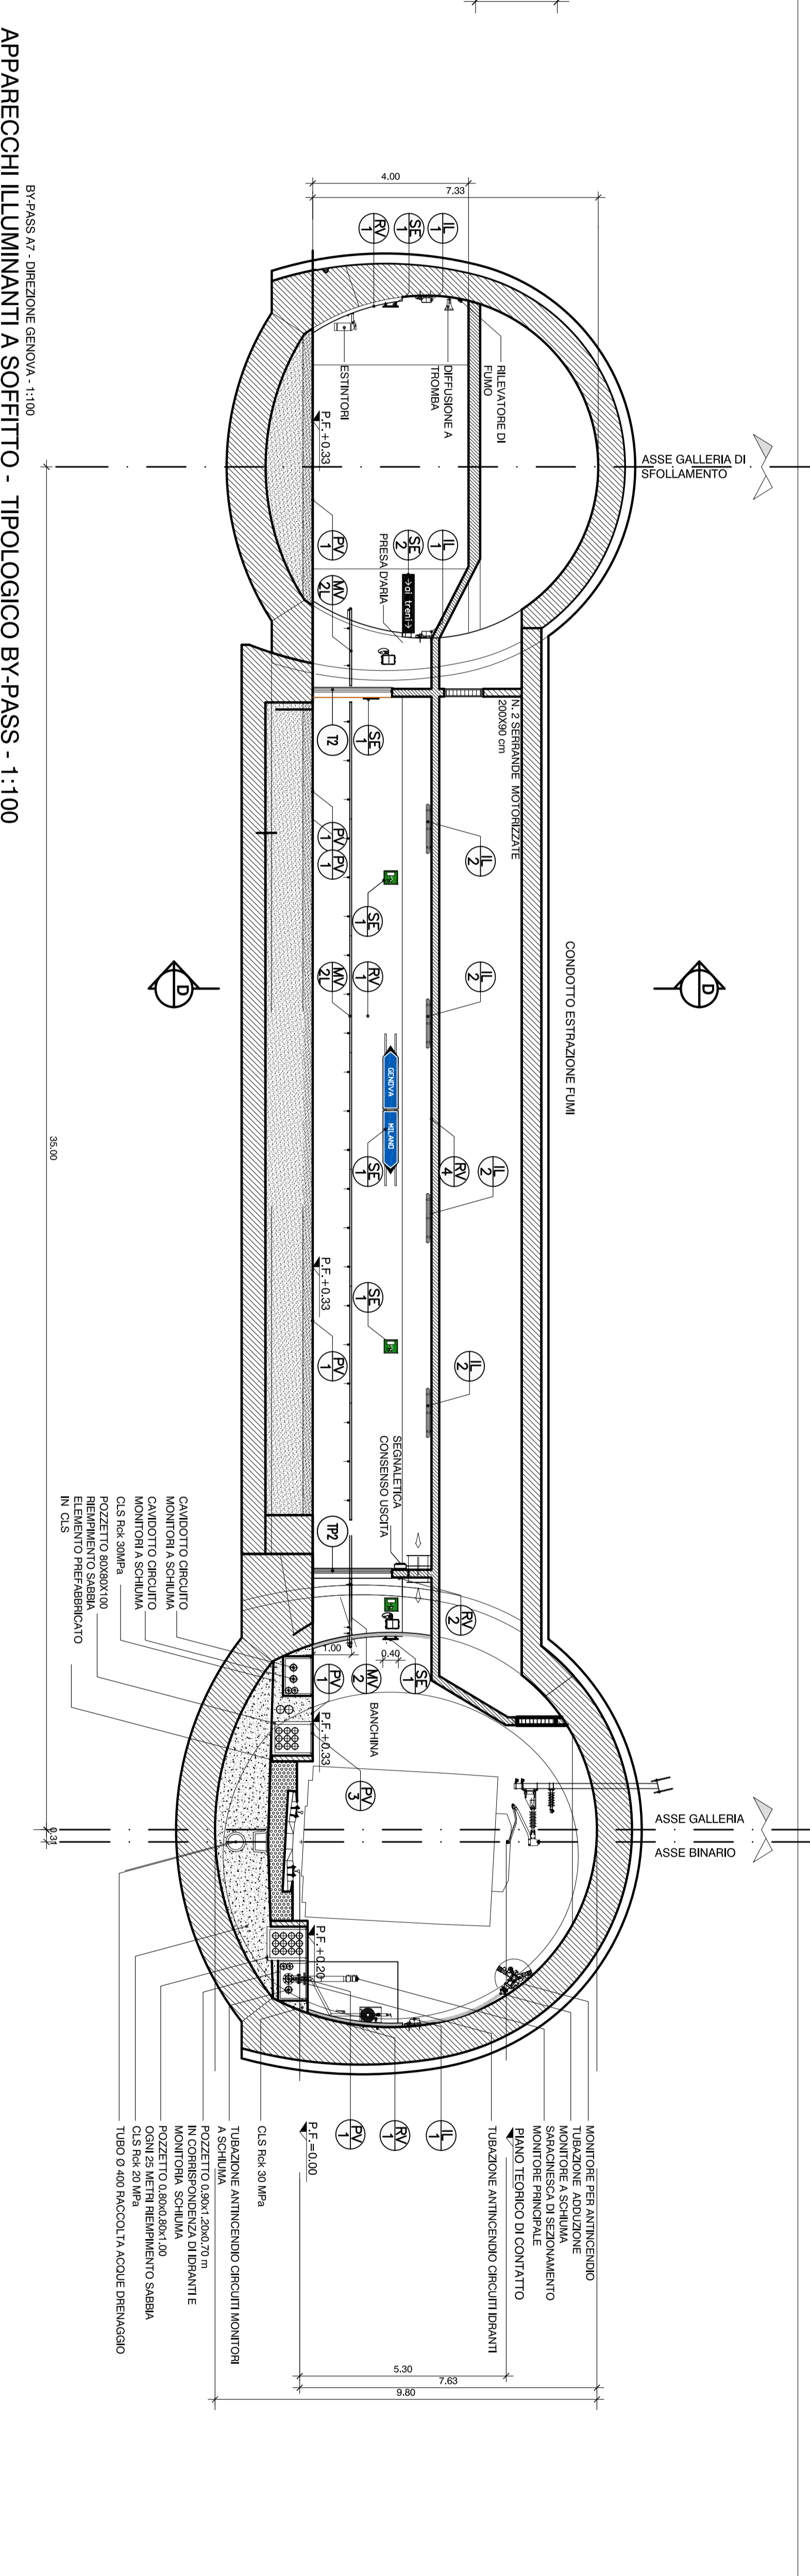

APPARECCHI ILLUMINANTI A SOFFITTO - TIPOLOGICO BY-PASS - 1:100

LEGENDA



INFRASTRUTTURE FERROVIARIE STRATEGICHE DEFINITE DALLA LEGGE OBBIETTIVO N.443/01

TRATTA AV./A.C. TERZO VALICO DEI GIOVI

PROGETTO DEFINITIVO

AREA DI SICUREZZA VAL LEMME

ARCHITETTICO

ELEMENTI SEGNALETICI E SISTEMI ILLUMINANTI

GENERAL CONTRACTOR: **COQUI** (Cocchi S.p.A.)

INFRASTRUTTURE FERROVIARIE STRATEGICHE DEFINITE DALLA LEGGE OBBIETTIVO N.443/01

TRATTA AV./A.C. TERZO VALICO DEI GIOVI

PROGETTO DEFINITIVO

AREA DI SICUREZZA VAL LEMME

ARCHITETTICO

ELEMENTI SEGNALETICI E SISTEMI ILLUMINANTI