




SEZIONE D - D SCALA 1:100

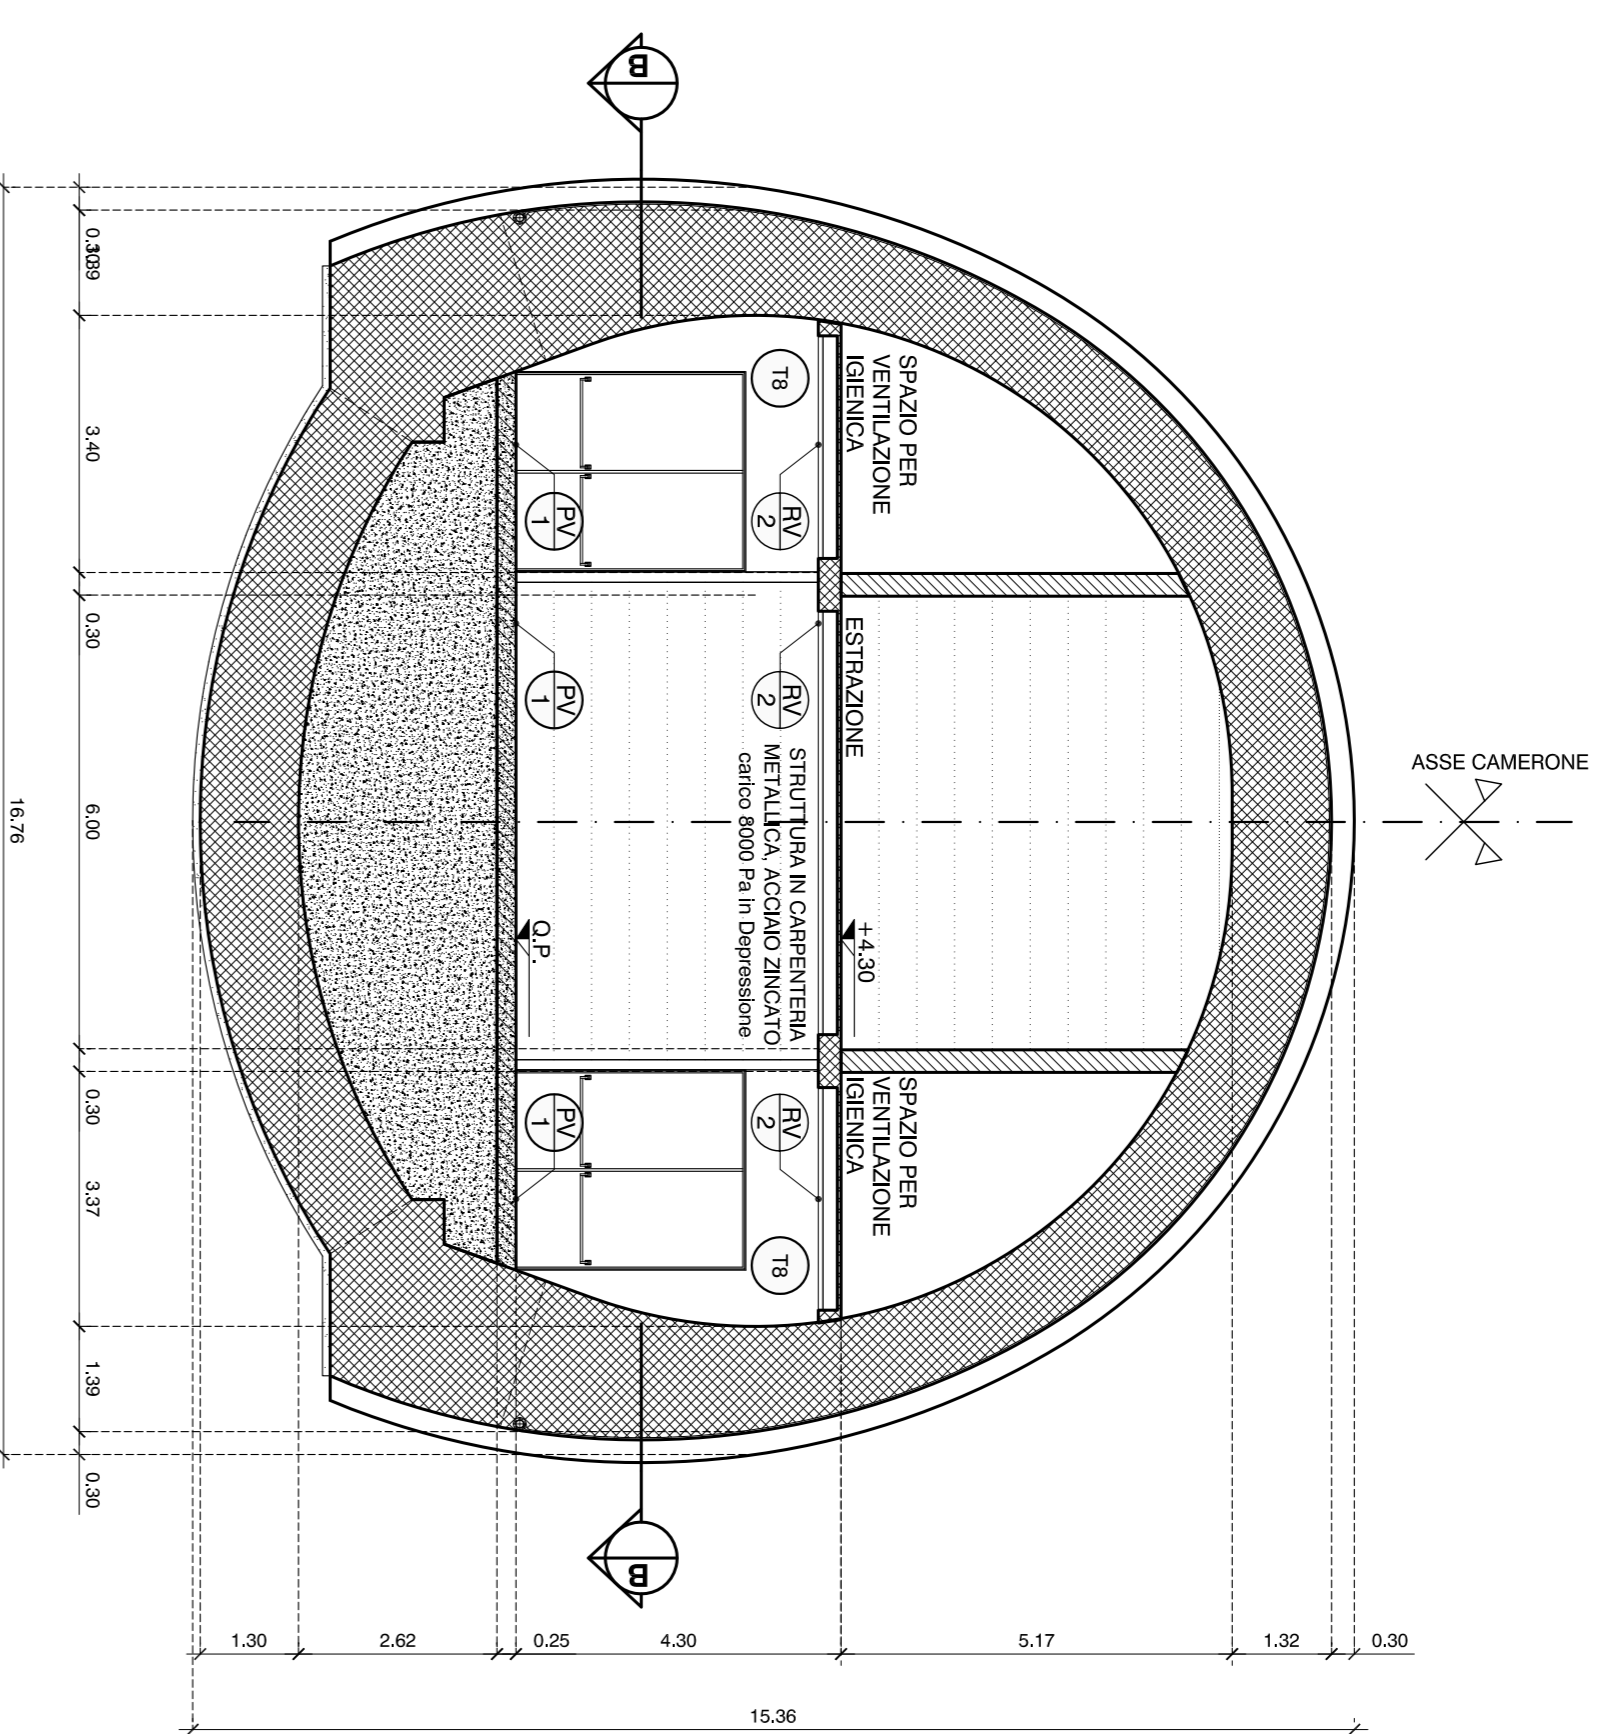

SEZIONE E - E SCALA 1:100

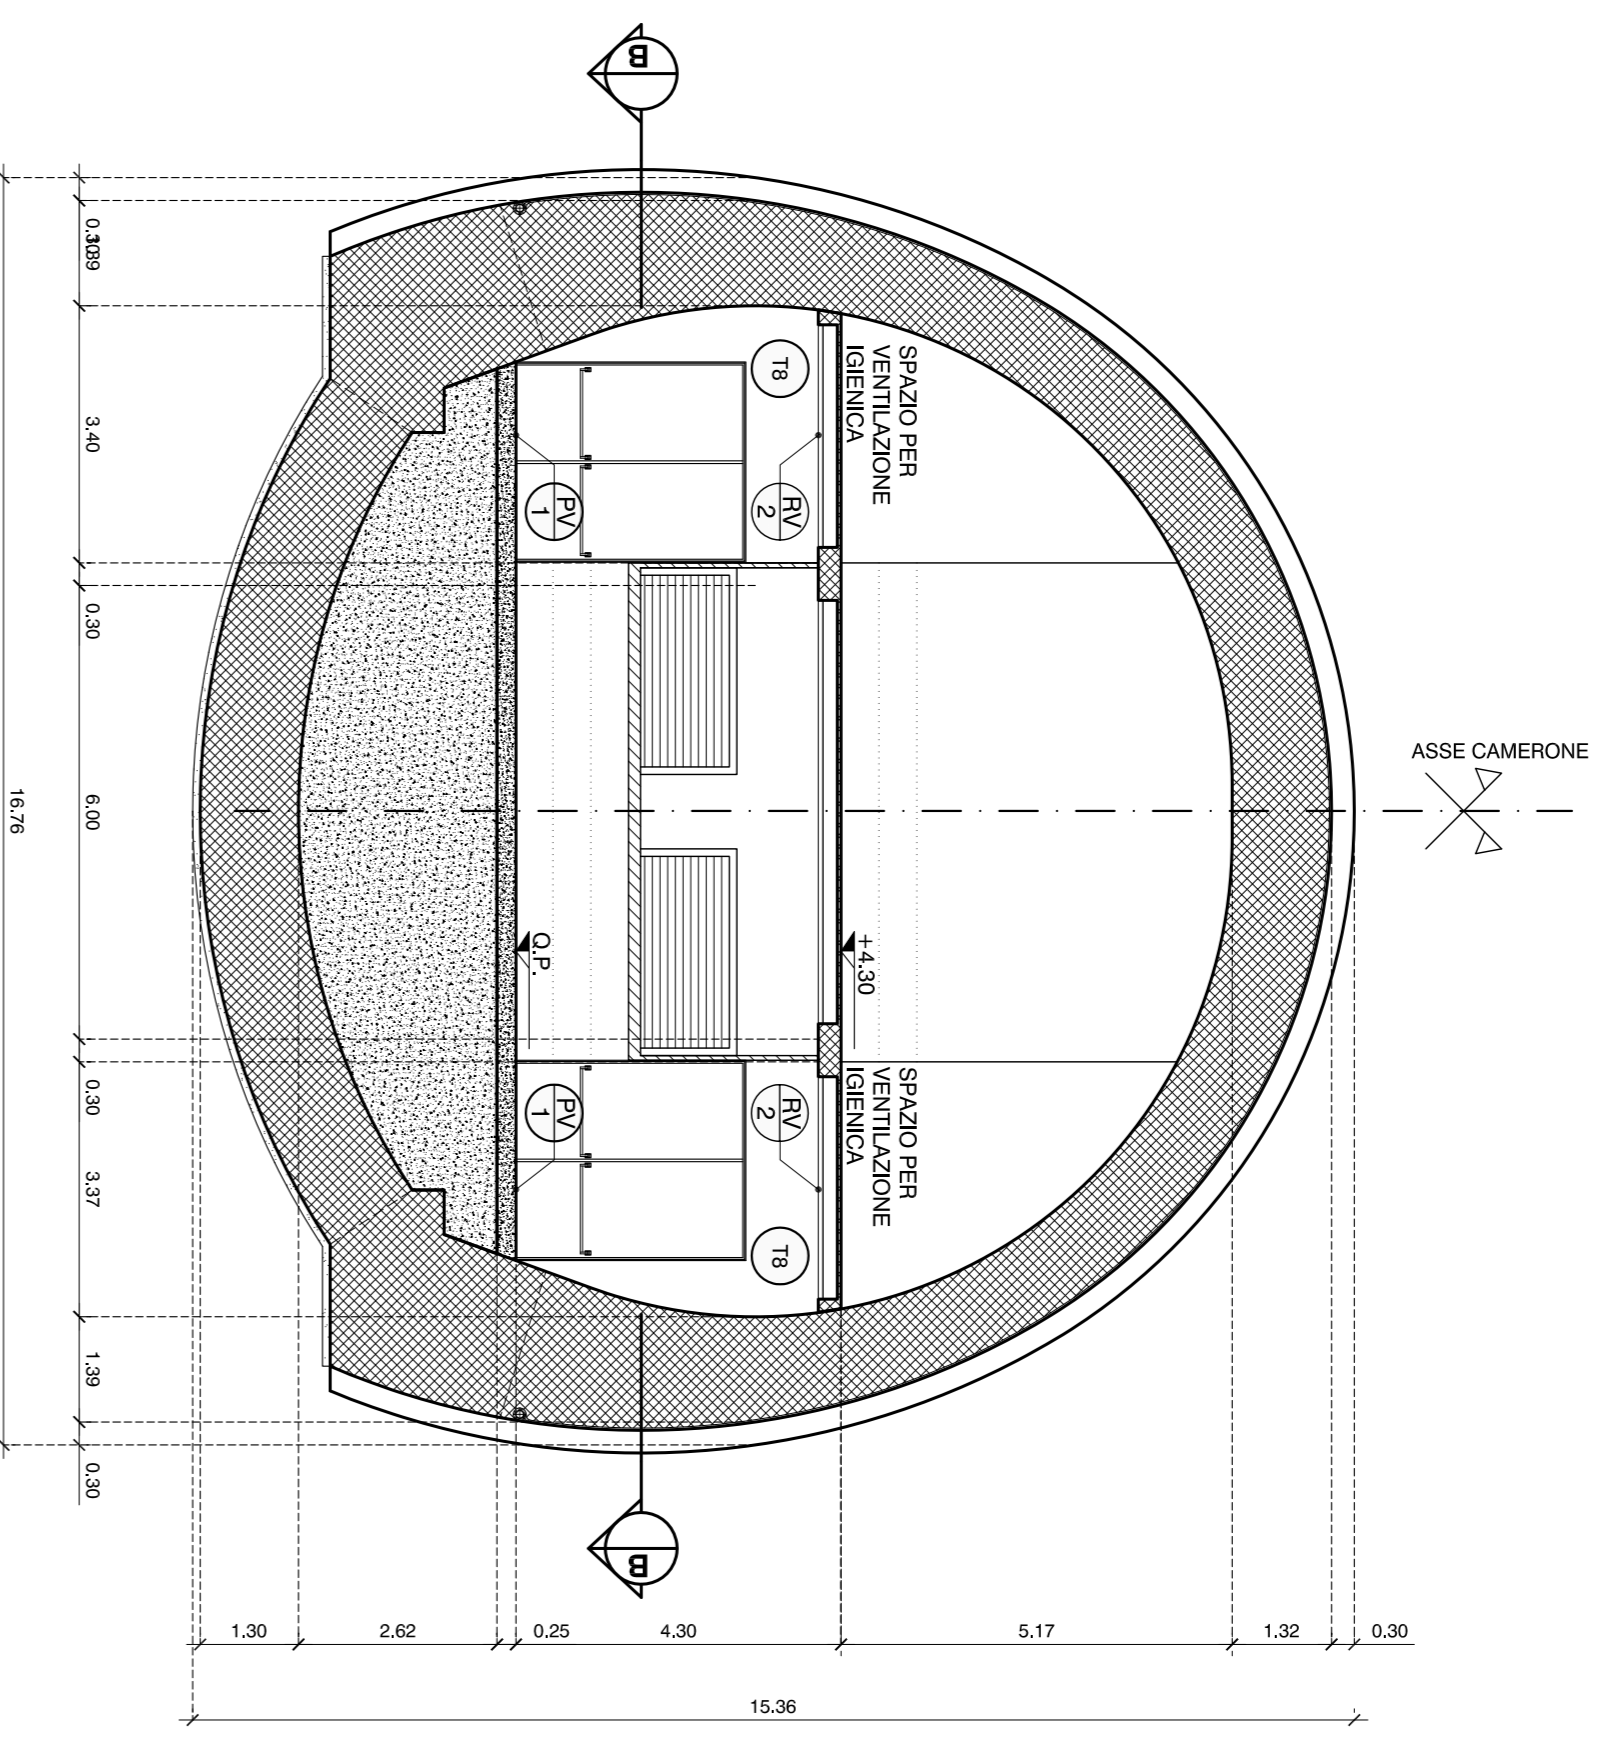

SEZIONE F - F SCALA 1:100

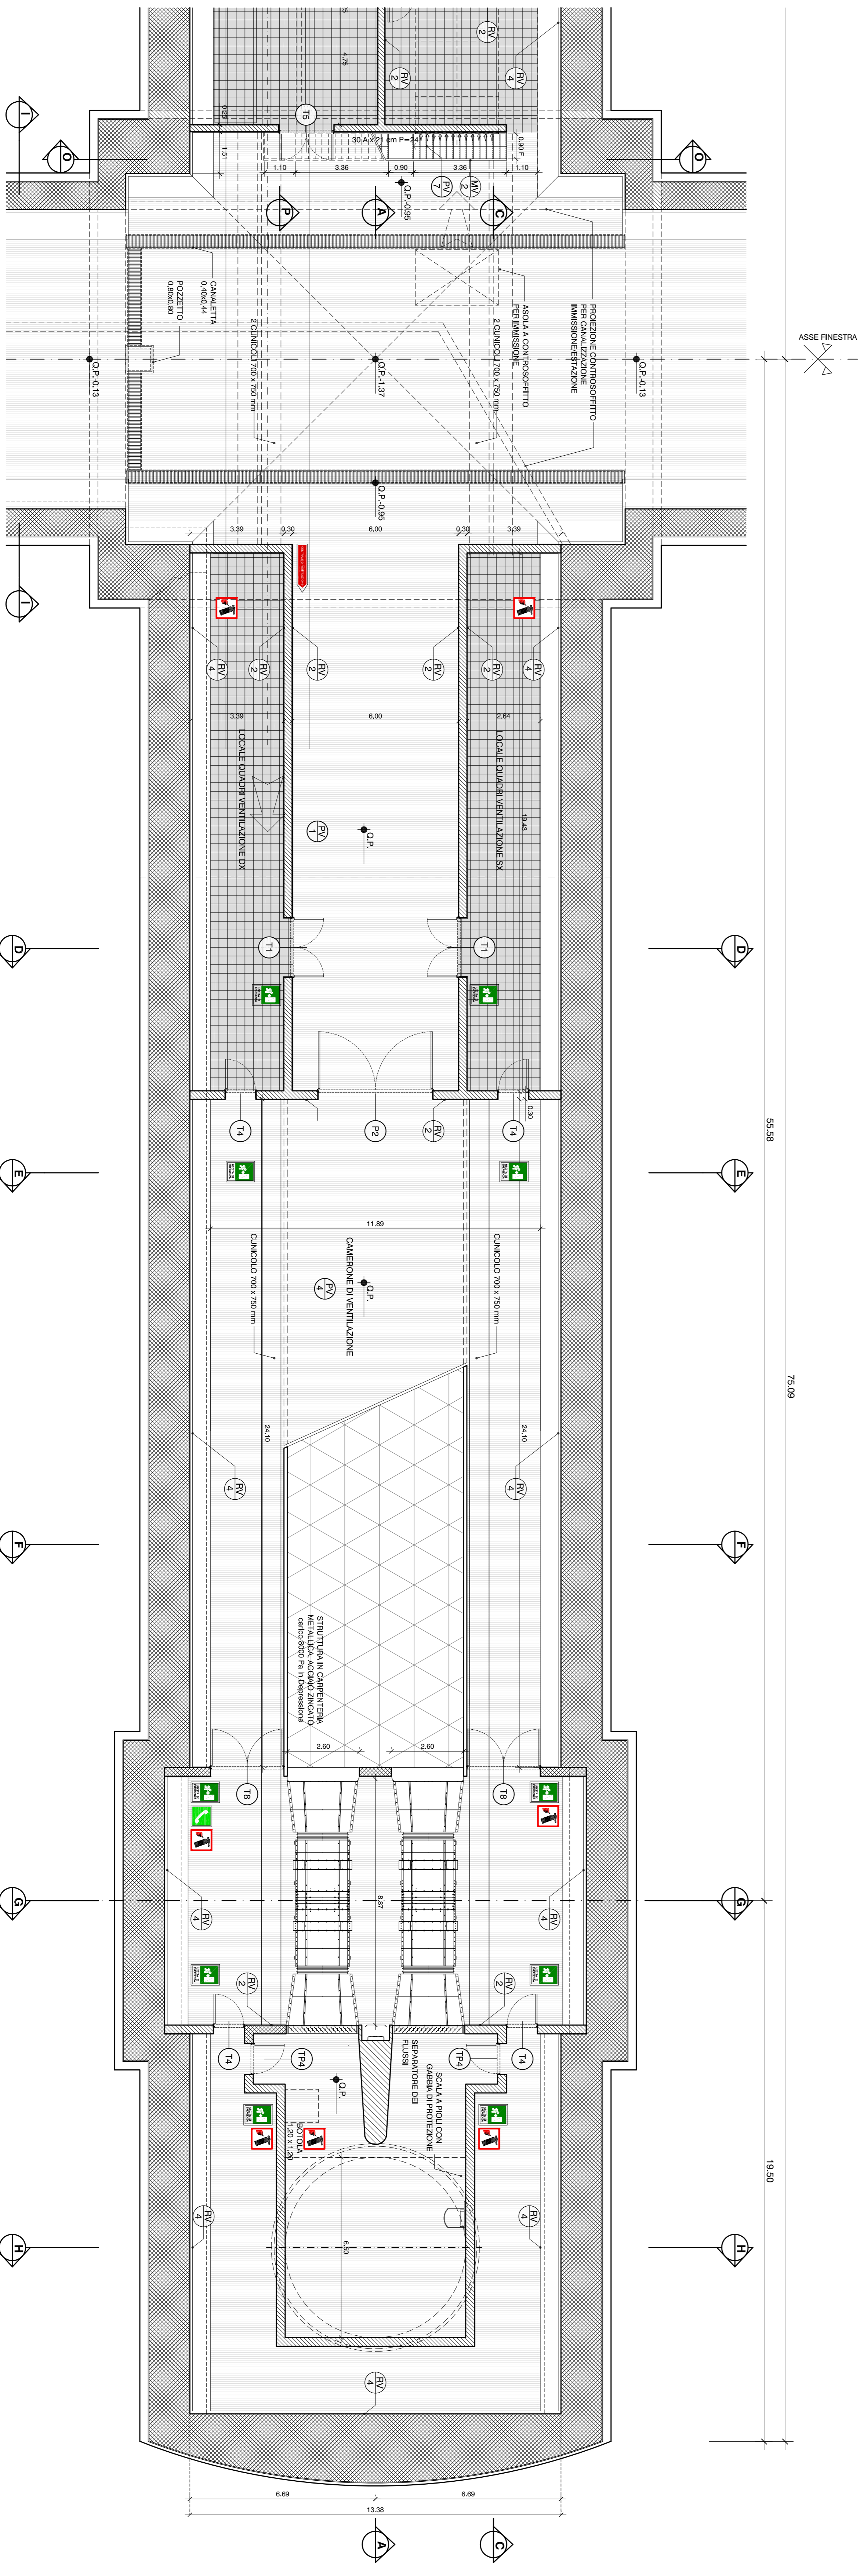

PIANTA B - B SCALA 1:100

LEGENDA

SEGNALISTICA E DOTAZIONI PER EMERGENZA


GENERAL CONTRACTOR

COGIT
CONTRUTTORE

INFRASTRUTTURE FERROVIARIE STRATEGICHE DEFINITE DALLA LEGGE OBIETTIVO N.443/01

TRATTA A.V./A.C. TERZO VALICO DEI GIOVI

PROGETTO DEFINITIVO

ARBA DI SICUREZZA VAL LEMME

ARCHITETTUNICO

CENTRALE DI VENTILAZIONE

PIANTA E SEZIONI










SCALE 1:100