




SEZIONE LONGITUDINALE P - P SCALA 1:100

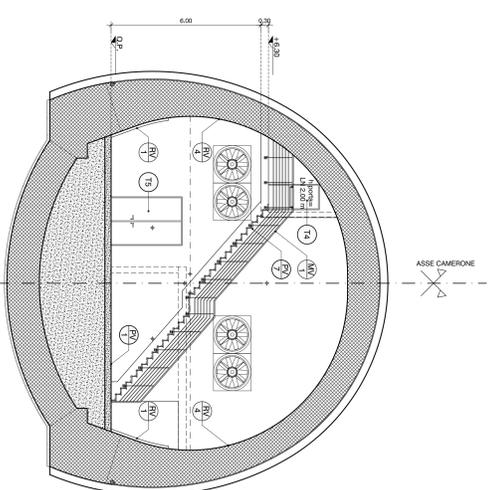


SEZIONE TRASVERSALE O-O SCALA 1:100

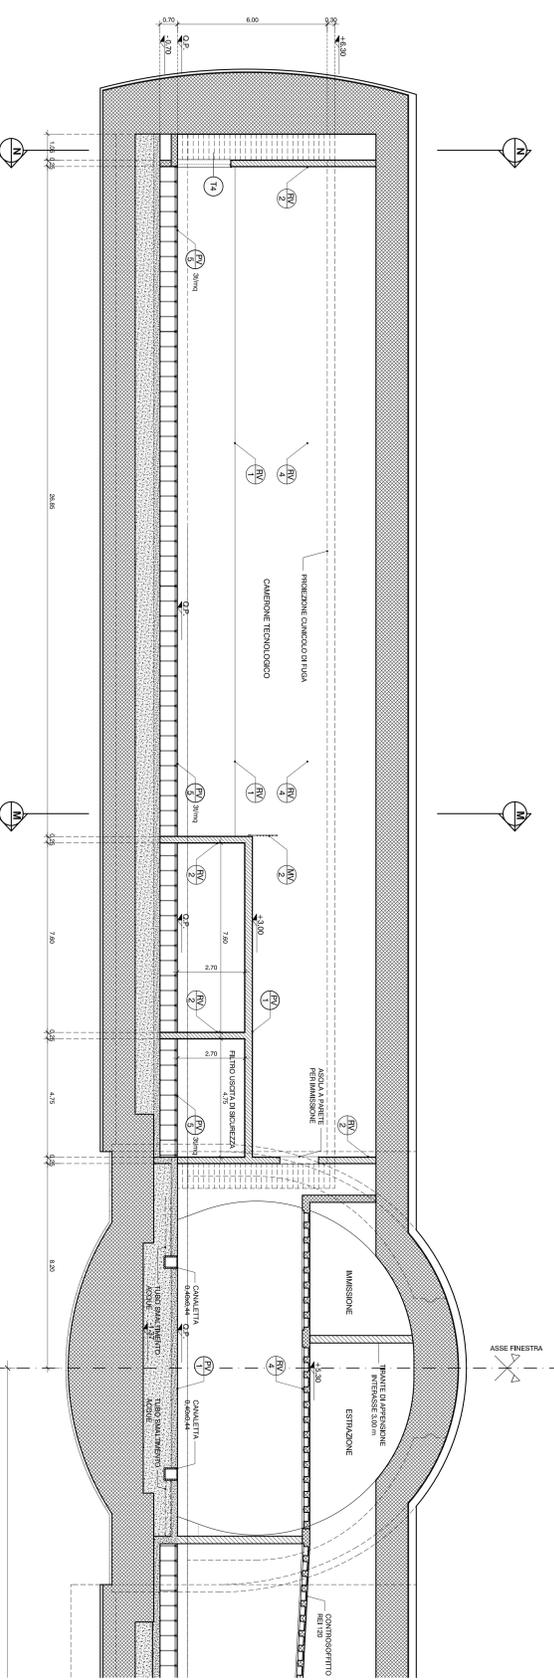


SEZIONE LONGITUDINALE C - C SCALA 1:100

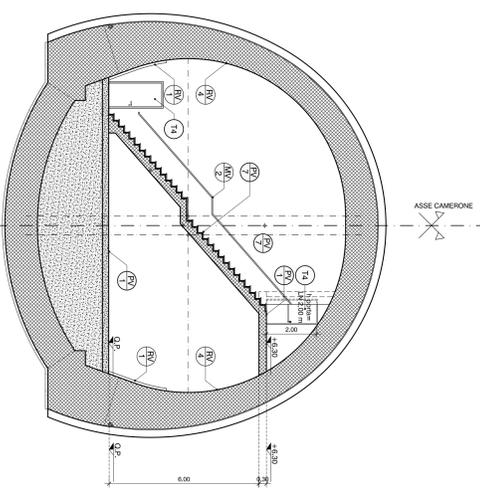

SEZIONE TRASVERSALE N - N SCALA 1:100

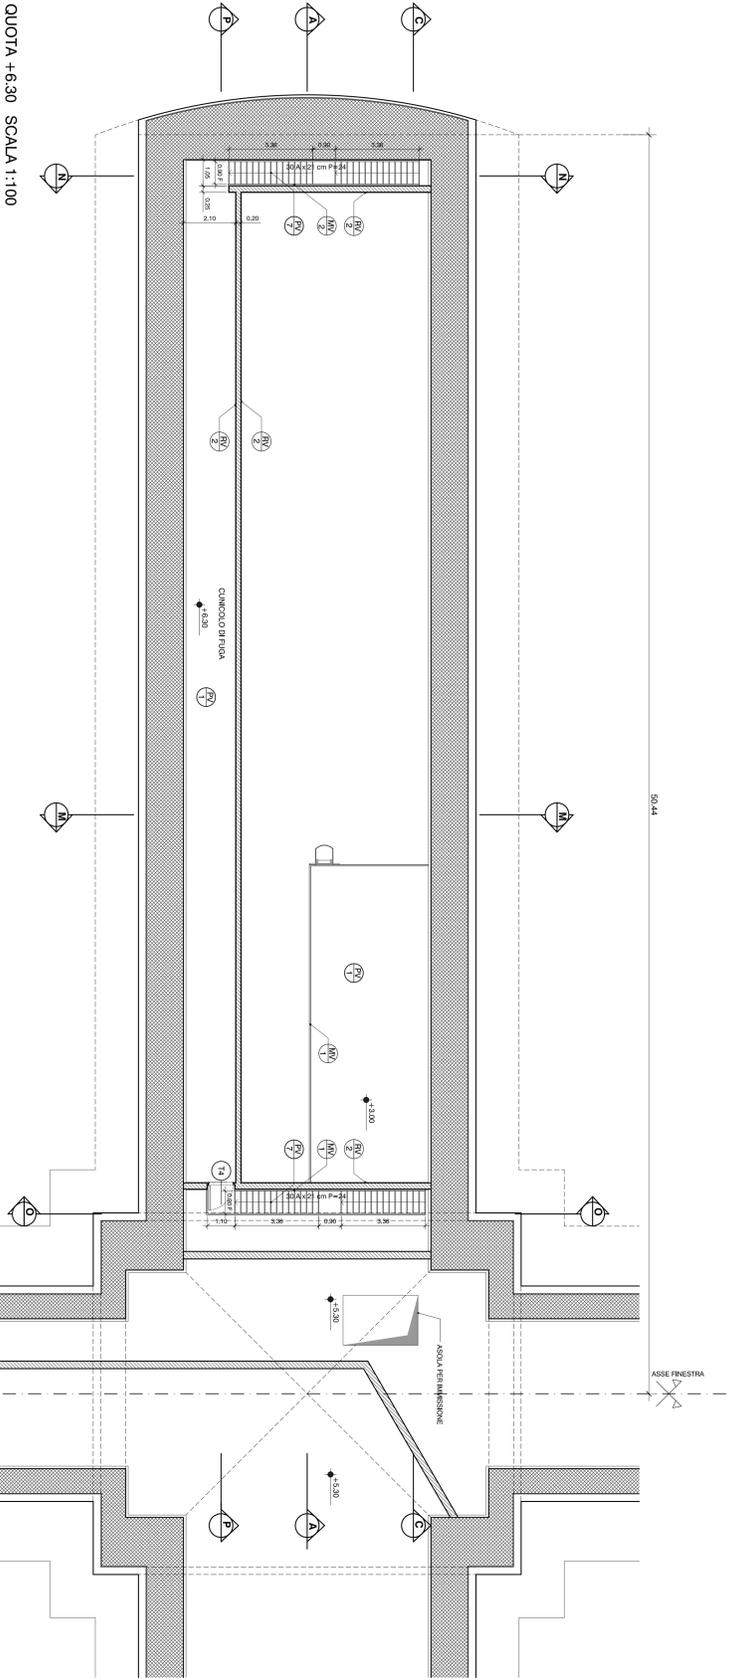

PIANTA QUOTA +6.30 SCALA 1:100

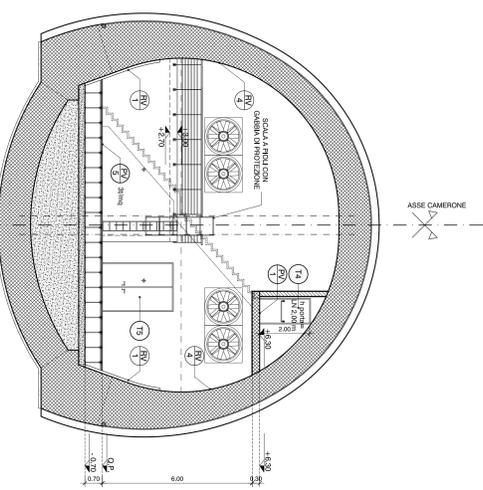

SEZIONE TRASVERSALE M-M SCALA 1:100

LEGENDA


COMITENTE:

ALTA SORVEGLIANZA

GENERAL CONTRACTOR:

INFRASTRUTTURE FERROVIARIE STRATEGICHE DEFINITE DALLA LEGGE OBBLIGATIVO N.443/01

TRATTA A.V./A.C. TERZO VALICO DEI GIOVI

PROGETTO DEFINITIVO

ALBA DI SICUREZZA VAL LEMME

ARCHITETTONICO

CAMERONE SATURNO PRESSO CENTRALE DI VENTILAZIONE

PIANTE E SEZIONI - 2

TRAVESER S.p.A.

COOIV

ITALFER

SCALE 1:100

IN TAV.:

LETTO	FOGLIO	IN TAV.	FOGLIO
A3	01	D	CIV
PA	09	G	9
6	0	X	0
2	9	E	0